

상주영천고속도로 2024~2025년 시설물 안전점검 용역
(2024년 상반기 정기안전점검)


외 관 조 사 망 도

패널식 옹벽 14

2024.06


(주)명성엔지니어링

손 상 물 량 표

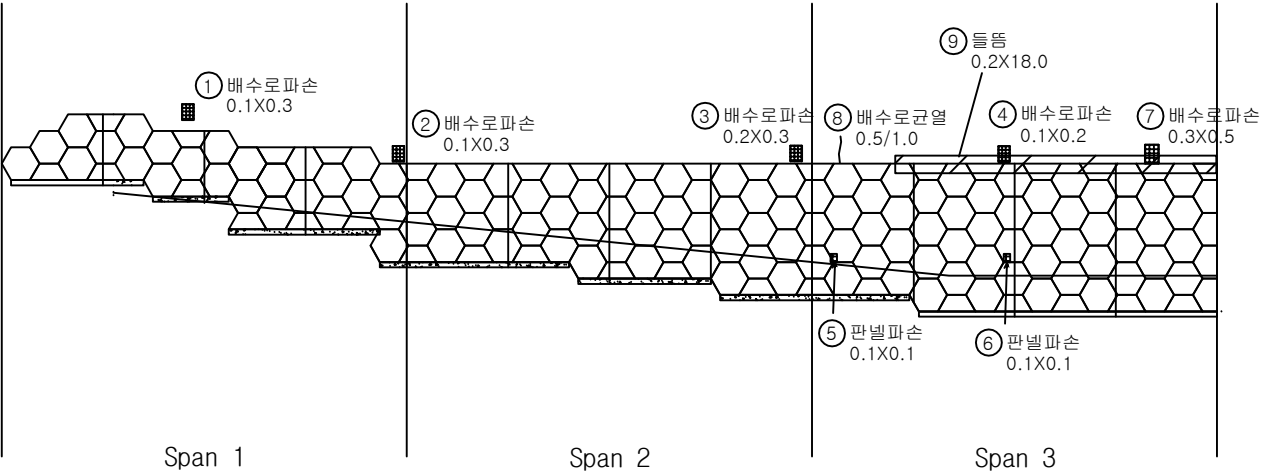


번호	구분	부재	손상내용	손상현황						비 고
				폭 (mm)	길이 (m)	너비 (m)	물량	단위	개소	
1	19하	배수시설	배수로 파손		0.1	0.3	0.03	m ²	1	
2	19하	배수시설	배수로 파손		0.1	0.3	0.03	m ²	1	
3	19하	배수시설	배수로 파손		0.2	0.3	0.06	m ²	1	
4	19하	배수시설	배수로 파손		0.1	0.2	0.02	m ²	1	
5	19하	옹벽	판넬 파손		0.1	0.1	0.01	m ²	1	
6	19하	옹벽	판넬 파손		0.1	0.1	0.01	m ²	1	
7	21상	배수시설	배수로 파손		0.3	0.5	0.15	m ²	1	
8	23하	배수시설	배수로 균열	0.5	1.0		1.00	m	1	
9	23하	옹벽	흙흙		0.2	18.0	3.60	m ²	1	
10										
11										
KEY PLAN

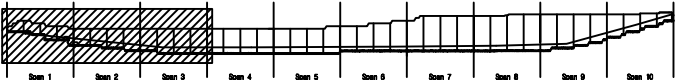

SECTION

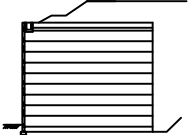


범례

강철	망상강철	재료분리
판치, 공동	박리, 파손	열화
누수, 체수	배터	퇴적물
철근노출	침하	그늘음
부식	좌굴, 변형	기타

발 주 처	상주영천고속도로(주)
용 역 명	상주영천고속도로 2024~2025년 시설물 안전점검 용역 (2024년 상반기 정기안전점검)
점 검 기 관	(주)평성엔지니어링
도 면 번 호	01

손상물량표

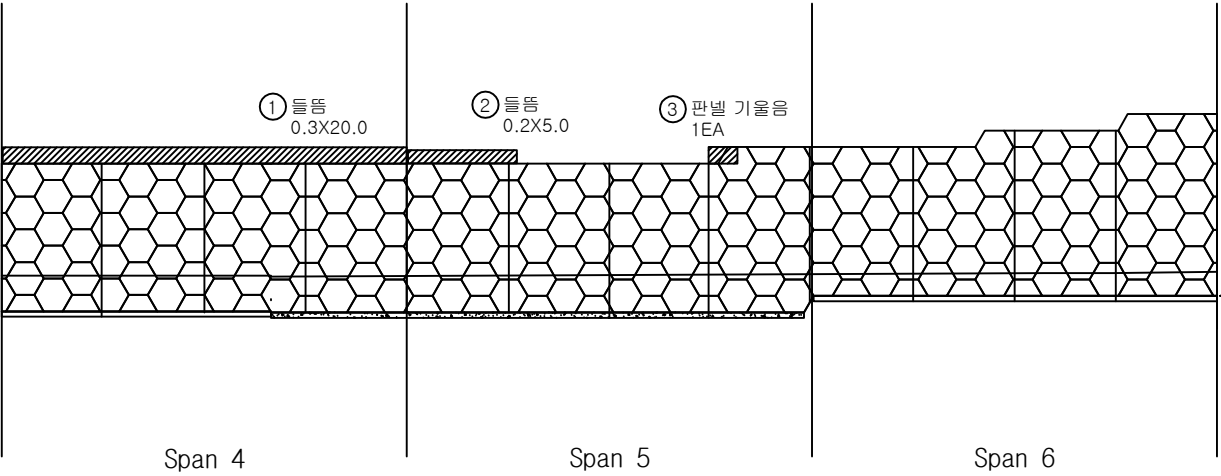

번호	구분	부재	손상내용	손상현황						비고
				폭 (mm)	길이 (m)	너비 (m)	물량	단위	개소	
1	1984	옹벽	흙층		0.3	20.0	6.00	m³	1	
2	1984	옹벽	흙층		0.2	5.0	1.00	m³	1	
3	1984	옹벽	판넬 기울음				1.00	EA	1	
4										
5										
KEY PLAN

SECTION

범례

균열	방상균열	재료분리
편지, 공동	박리, 파손	열화
누수, 체수	백태	퇴적물
철근노출	침하	그늘음
부식	좌굴, 변형	기타

발주처

상주영천고속도로(주)

용역명

상주영천고속도로 2024~2025년 시설물 안전점검 용역
(2024년 상반기 정기안전점검)


점검기관

(주)평성엔지니어링

도면번호


02

손상물량표

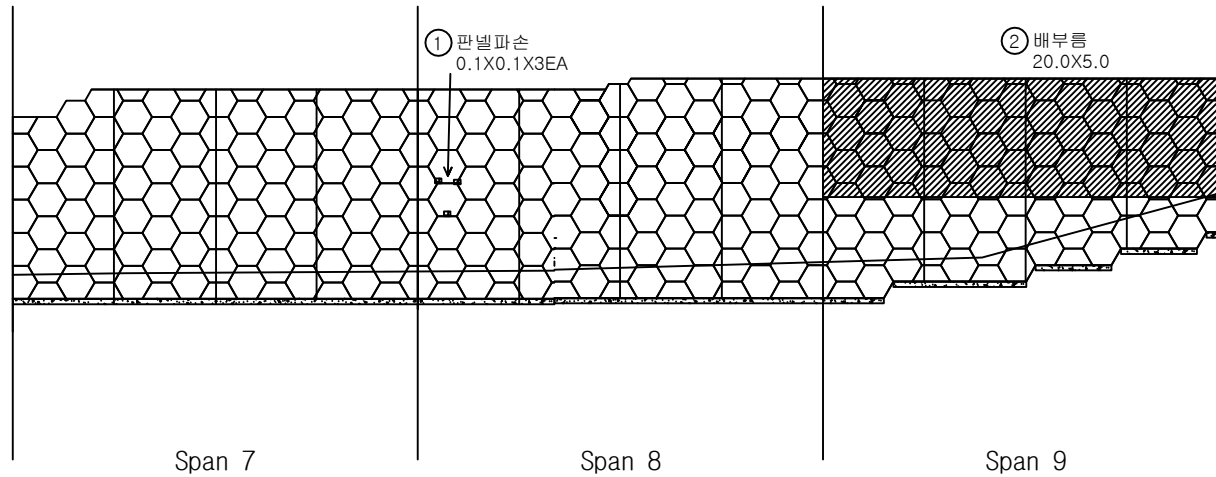


번호	구분	부재	손상내용	손상현황						비고
				폭 (mm)	길이 (m)	너비 (m)	물량	단위	개소	
1	19하	옹벽	판넬 파손		0.1	0.1	0.03	m²	3	
2	19하	옹벽	배부름		20.0	5.0	100.00	m²	1	
3										
4										
KEY PLAN

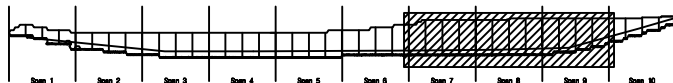

SECTION

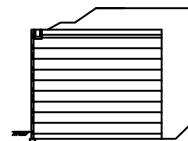

범례


	콘크리트		방상근철		재료분리	발주처	상주영천고속도로(주)
	편지, 공동		박리, 파손		열화	용역명	상주영천고속도로 2024~2025년 시설물 안전점검 용역 (2024년 상반기 정기안전점검)
	누수, 세수		백태		외적물	점검기관	(주)평성엔지니어링
	철근노출		침하		그늘음	도면번호	03
	부식		좌굴, 변형		기타		

① 패널파손
0.2X0.3


Span 10

손상물량표

번호	구분	부재	손상내용	손상현황						비고
				폭 (mm)	길이 (m)	너비 (m)	물량	단위	개소	
1	19차	옹벽	판넬 파손		0.2	0.3	0.06	m ²	1	
2										
3										
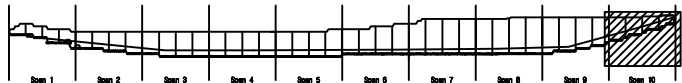KEY
PLAN

SECTION

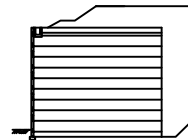범
례

균열	망상균열	재료분리	발주처 상주영천고속도로(주)
찌임, 충돌	박리, 파손	침하	
누수, 침수	녹 발생	파손물	용역명 상주영천고속도로 2024~2025년 시설물 안전점검 용역 (2024년 상반기 정기안전점검)
교면노출	침하	그물물	
부식	좌굴, 변형	기타	점검기관 (주)평성엔지니어링
			도면번호 04