

상주영천고속도로 2024~2025년 시설물 안전점검 용역
(2024년 상반기 정기안전점검)

외 관 조 사 망 도


패널식 옹벽 15

2024.06


(주)명성엔지니어링

손상물량표


번호	구분	부재	손상내용	손상현황						비고
				폭 (mm)	길이 (m)	너비 (m)	수량	단위	개소	
1	19하	옹벽	판넬 파손		0.3	0.3	0.09	m ²	1	
2	19하	옹벽	판넬 파손		0.1	0.3	0.03	m ²	1	
3	20하	옹벽	판넬 파손		0.3	0.3	0.09	m ²	1	
4	21하	옹벽	판넬 파손		0.2	0.2	0.04	m ²	1	
5	21하	옹벽	판넬 파손		0.2	0.2	0.04	m ²	1	
6										
7										
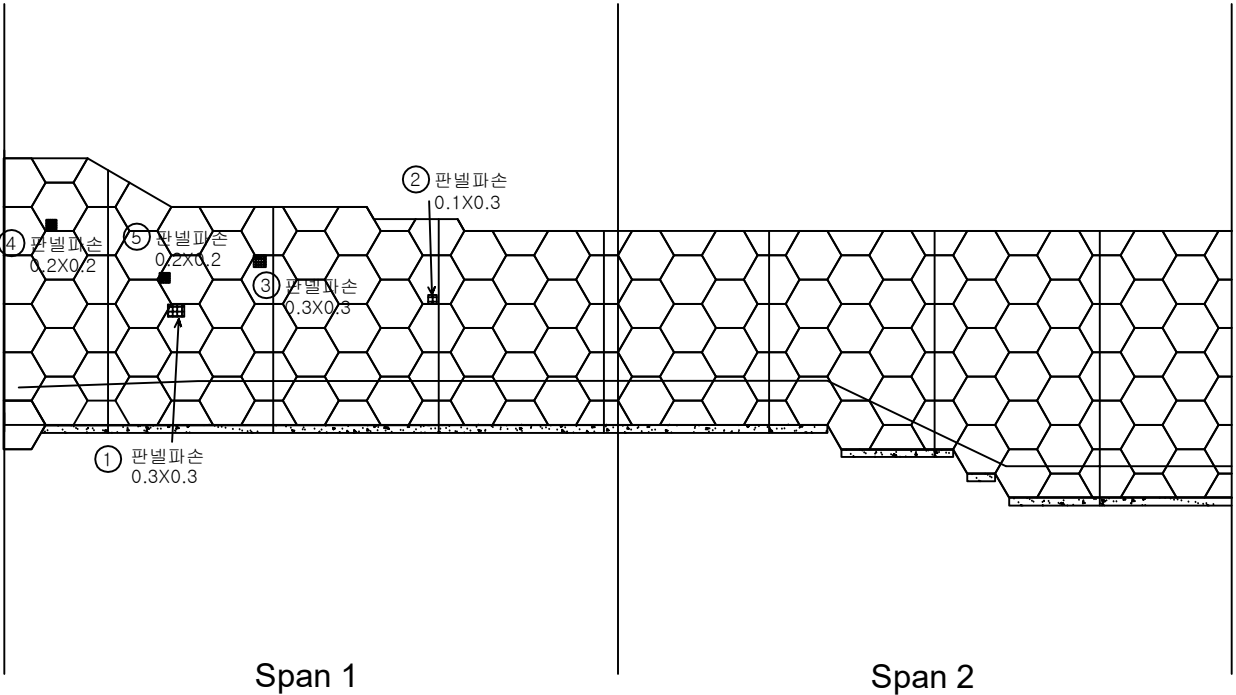

KEY
PLAN

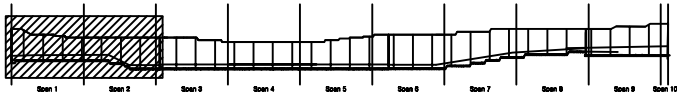

SECTION



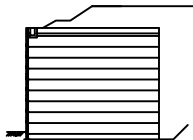


범
례


판넬	양상근월	재료분리
편치, 공동	바리, 파손	열 화
누수, 체수	배 배	퇴적물
철근노출	침 하	그물음
부식	좌굴, 변형	기타

발 주 처	상주영천고속도로(주)
용역명	상주영천고속도로 2024~2025년 시설물 안전점검 용역 (2024년 상반기 정기안전점검)
점 검 기 관	(주)명성엔지니어링
도면번호	01

손 상 물 량 표

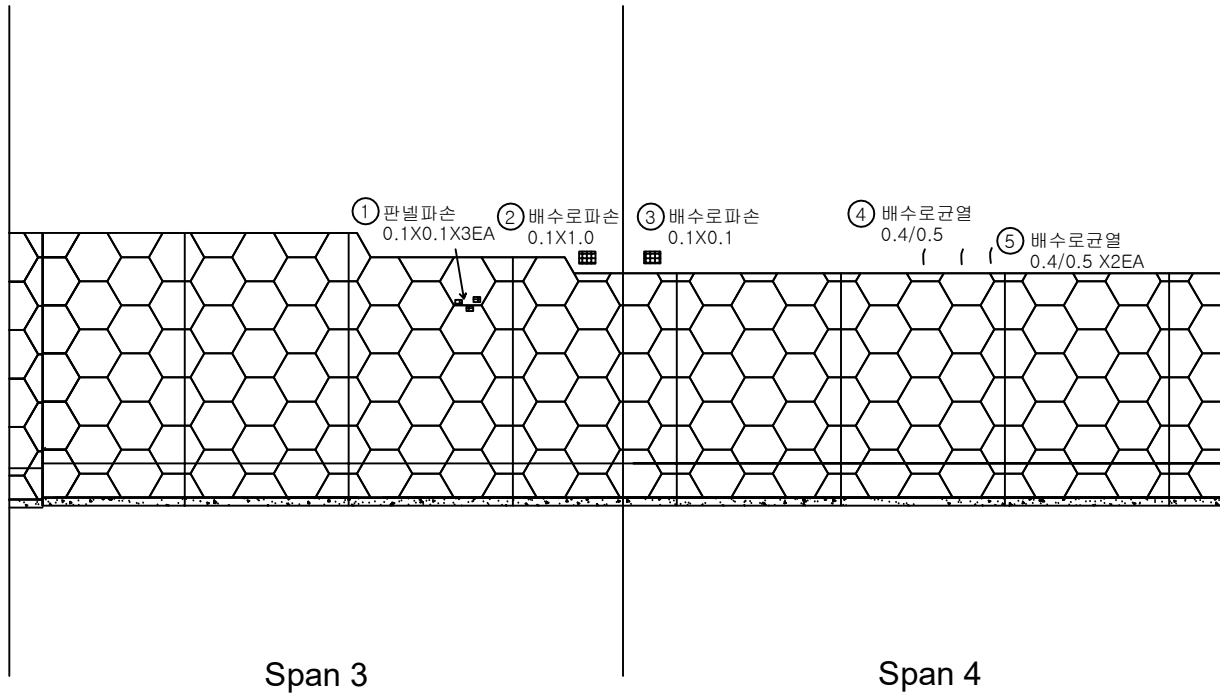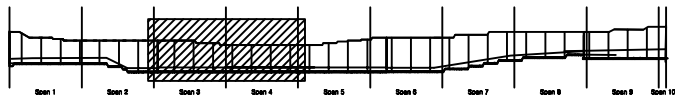 [illegible]

SECTION

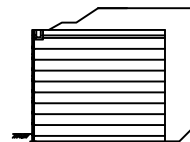


五

	균열		망상균열		제조분리	발 주 처 삼주영천고속도로(주)
	면적, 광동		박리, 파손		열 화	용역명 삼주영천고속도로 2024~2025년 시설물 안전점검 용역 (2024년 상반기 정기안전점검)
	누수, 제수		백태		목적물	
	철근노출		침하		그늘음	
	부식		좌굴, 변형		기타	점검기관 (주)평생엔지니어링
						도면번호 02

손상물량표

번호	구분	부재	손상내용	손상현황						비고
				폭 (mm)	길이 (m)	너비 (m)	수량	단위	개소	
1	19대 배수시설		배수로 이격		1.0		1.00	m	1	
2										
3										
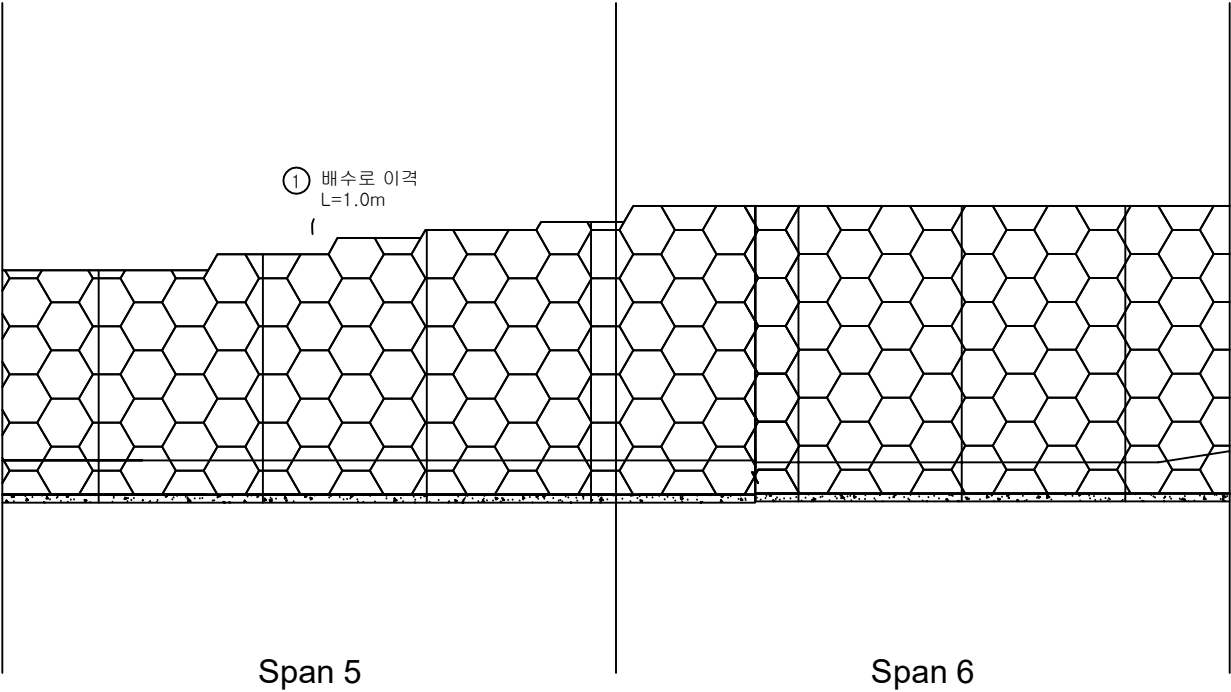

KEY PLAN

SECTION

범례

	관 이격		방상균열		재료분리
	편치, 공동		바리, 파손		열 화
	누수, 체수		백 태		퇴적물
	철근노출		침 하		그늘음
	부 식		좌굴, 변형		기 타

발 주 처

상주영천고속도로(주)

용 역 명

상주영천고속도로 2024-2025년 시설물 안전점검 용역
(2024년 상반기 정기안전점검)

점 검 기 관


(주)명성엔지니어링

도 면 번 호


03

손상물량표


번호	구분	부재	손상내용	손상현황						비고
				폭 (mm)	길이 (m)	너비 (m)	수량	단위	개소	
1	19회	배수시설	배수로 균열	0.2	0.5		1.00	m	2	
2	19회	옹벽	돌출		0.1	3.0	0.30	m ²	1	
3	19회	옹벽	돌출		0.1	7.0	0.70	m ²	1	
4	23회	배수시설	배수로 균열	0.2	0.5		0.50	m	1	
5										
6										
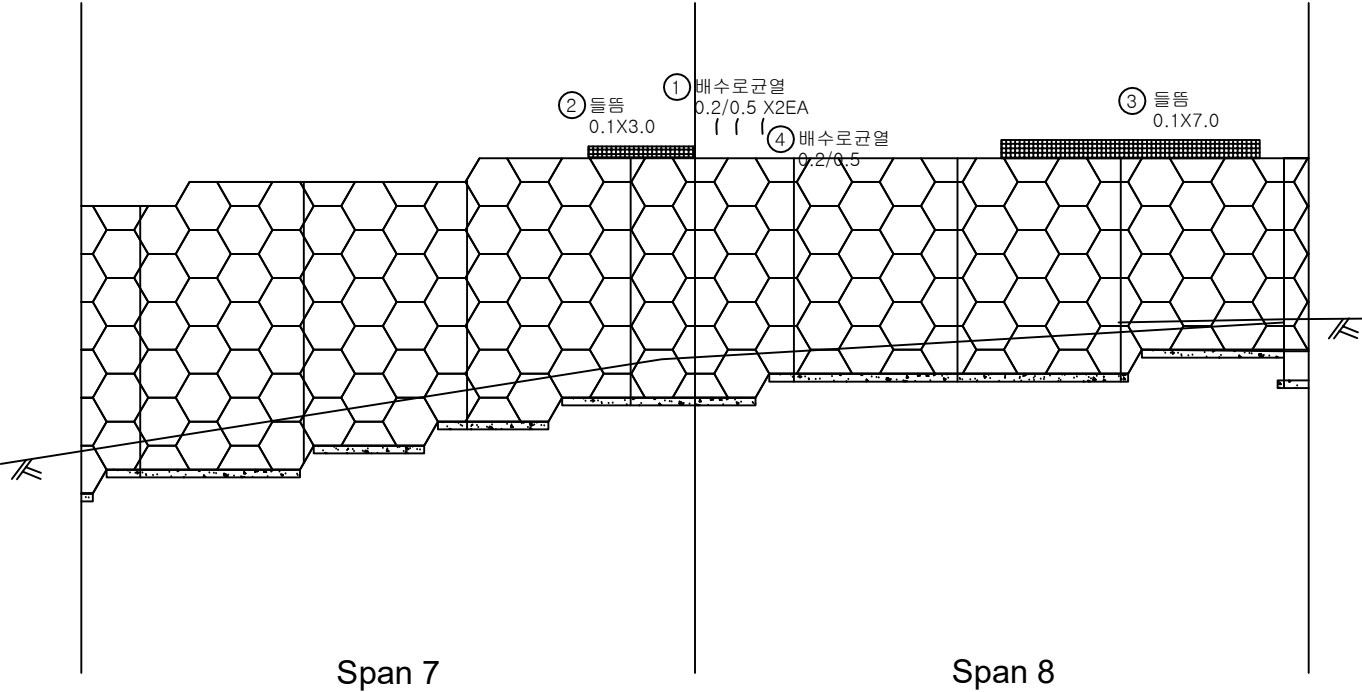

KEY
PLAN

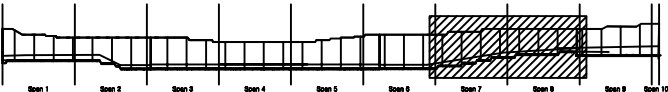

SECTION

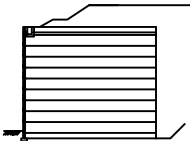


범
례

균열	양상균열	재료분리
편치, 공동	박리, 파손	열화
누수, 침수	변형	퇴적물
철근노출	침하	그늘음
부식	좌굴, 변형	기타


발주처	상주영천고속도로(주)
용역명	상주영천고속도로 2024~2025년 시설물 안전점검 용역 (2024년 상반기 정기안전점검)
점검기관	(주)명성엔지니어링
도면번호	04

손상량량표

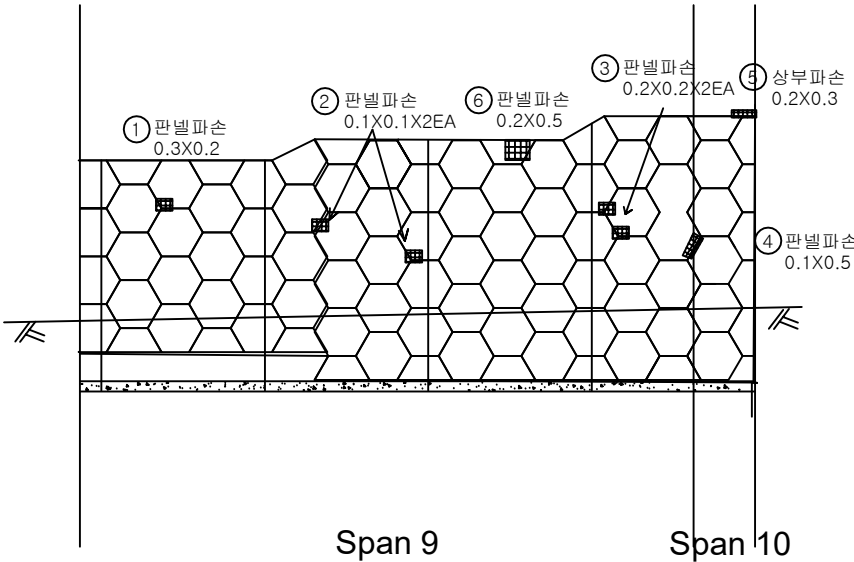


번호	구분	부재	손상내용	손상현황						비고
				폭 (mm)	길이 (m)	너비 (m)	수량	단위	개소	
1	19하	옹벽	판넬 파손		0.3	0.2	0.06	㎡	1	
2	19하	옹벽	판넬 파손		0.1	0.1	0.02	㎡	2	
3	19하	옹벽	판넬 파손		0.2	0.2	0.08	㎡	2	
4	19하	옹벽	판넬 파손		0.1	0.5	0.05	㎡	1	
5	19하	옹벽	상부 파손		0.2	0.3	0.06	㎡	1	
6	20상	옹벽	판넬 파손		0.2	0.5	0.10	㎡	1	
7										
8										
KEY
PLAN

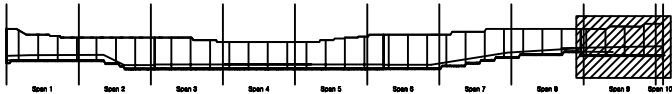

SECTION

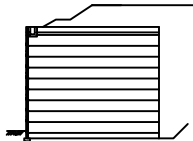

범
례

	판넬		방상균열		재료분리
	편치, 공동		바리, 파손		열화
	누수, 체수		박락		퇴적물
	철근노출		침하		그늘음
	부식		파괴, 변형		기타

발주처	상주영천고속도로(주)
용역명	상주영천고속도로 2024~2025년 시설물 안전점검 용역 (2024년 상반기 정기안전점검)
점검기관	(주)명성엔지니어링
도면번호	05