


6/17B~181

상주방향

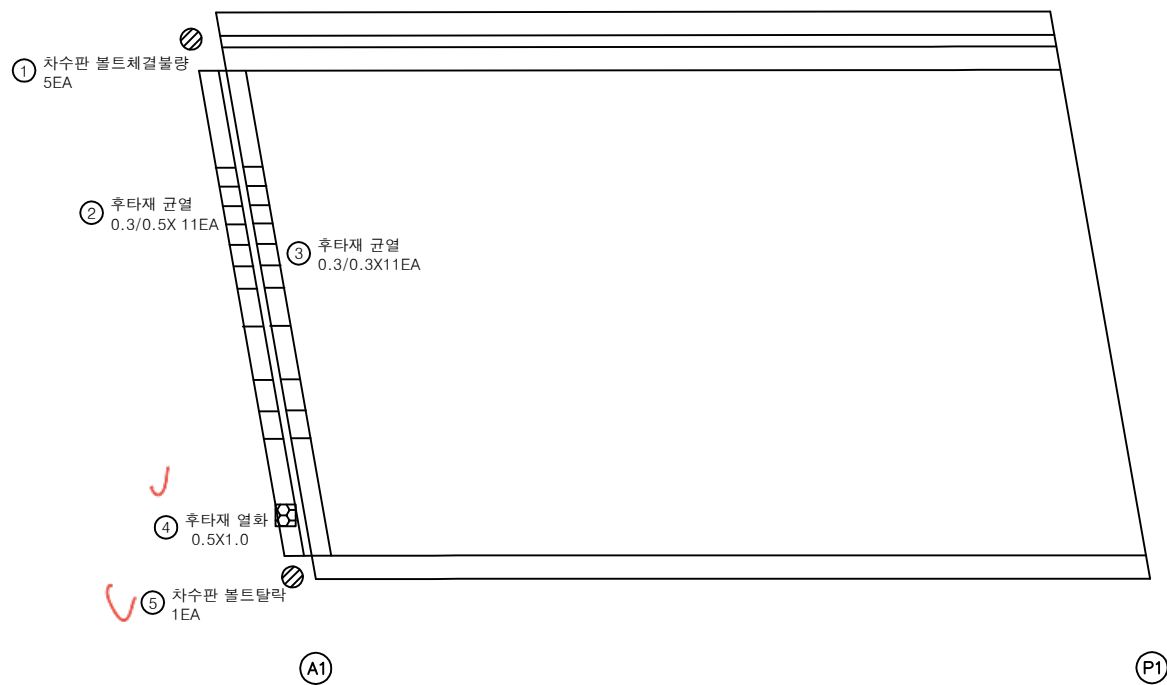


영천방향



손상물량표

번호	구분	부재	손상내용	손상현황						비고
				폭 (mm)	길이 (m)	너비 (m)	수량	단위	개소	
1	19하	신축이음	차수판 볼트 체결볼량				5.00	EA	5	
2	19하	신축이음	후타재 균열	0.3	0.5		5.50	m	11	
3	19하	신축이음	후타재 균열	0.3	0.3		3.30	m	11	
4	19하	신축이음	후타재 열화		0.5	1.0	0.50	m²	1	
5	19하	신축이음	차수판 볼트탈락				1.00	EA	1	
6										
7										
KEY PLAN

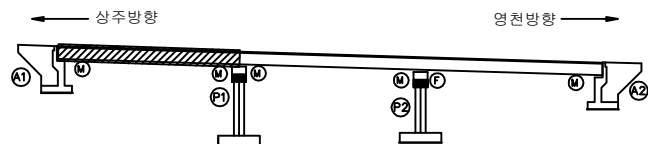

SECTION



범례

균열	망상균열	재료분리
편치, 공동	바리, 파손	열화
누수, 체수	배터	퇴적물
철근노출	침하	그늘음
부식	좌굴, 변형	기타

발주처
상주영천고속도로(주)용역명
상주영천고속도로 시설물 안전·하자점검 및 성능평가 용역
(2023년 하반기 정밀안전점검)점검기관
(주)명성엔지니어링

도면번호


손 상 물 량 표

번호	구분	부재	손상내용	손상현황						비 고
				폭 (mm)	길이 (m)	너비 (m)	물량	단위	개소	
1	19하	중분대	균열부백태		0.1	1.0	0.20	m ²	2	
2										
3										
상주방향




영천방향

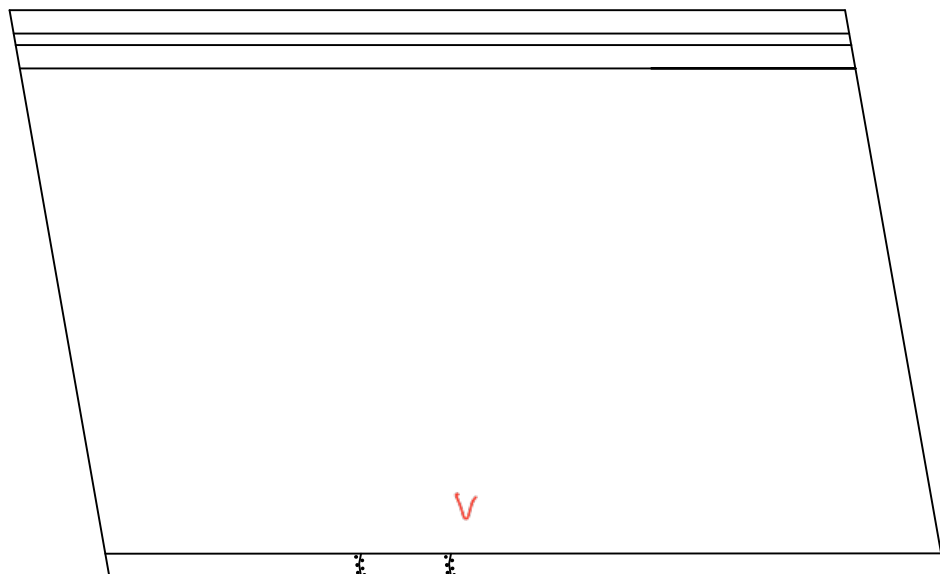
① 균열부백태
0.1X1.0X 2EA

(P1)

(P2)

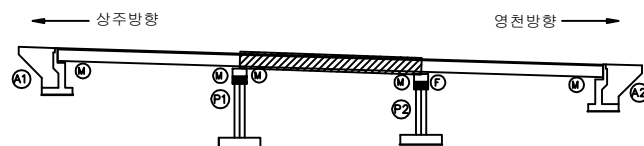KEY
PLAN


SECTION

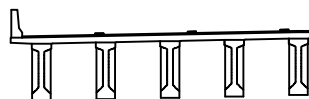범
례

	균열		망상균열		재료분리
	편치, 공동		박리, 파손		델라미네이션
	누수, 채수		색태		퇴적물
	철근노출		침하		그늘음
	부식		좌굴, 변형		기타

발 주 처	상주영천고속도로(주)
용 역 명	상주영천고속도로 시설물 안전·하자점검 및 성능평가 용역 (2023년 하반기 정밀안전점검)
점 검 기 관	(주)명성엔지니어링
도 면 번 호	02


4/68~177

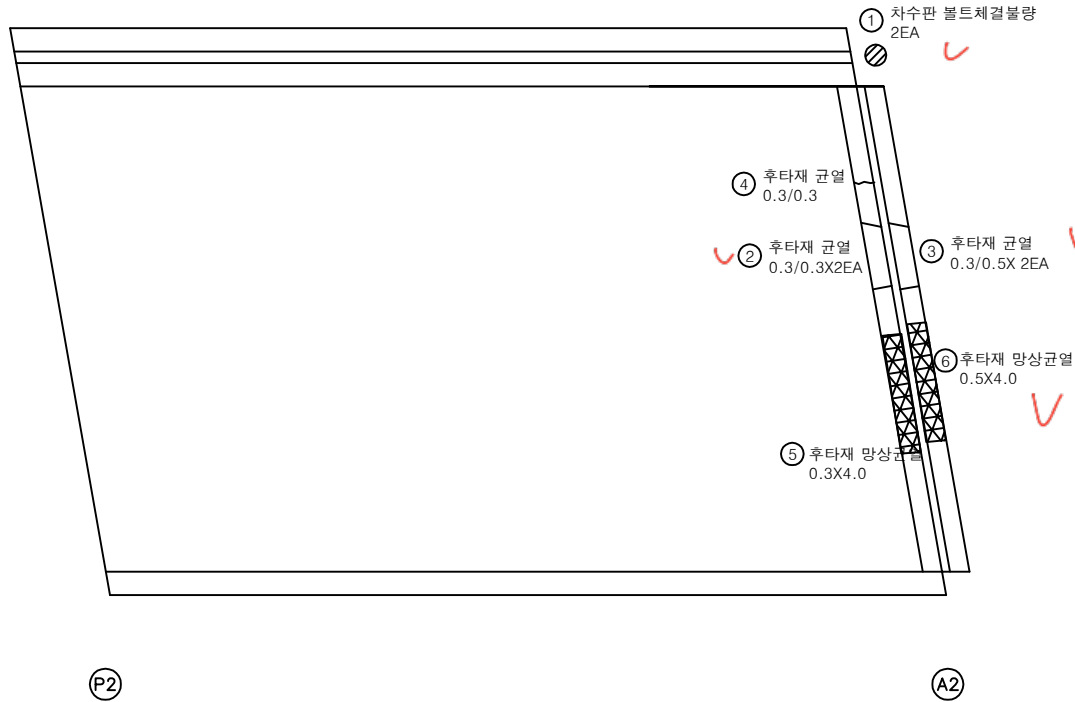상주방향
←영천방향
→


손 상 물 량 표

번호	구분	부재	손상내용	손상현황						비 고
				폭 (mm)	길이 (m)	너비 (m)	물량	단위	개소	
1	19하	신축이음	차수판 볼트 체결볼량				2.00	EA	2	
2	19하	신축이음	후타재 균열	0.3	0.3		0.60	m	2	
3	19하	신축이음	후타재 균열	0.3	0.5		1.00	m	2	
4	19하	신축이음	후타재 균열	0.3	0.3		0.30	m	1	
5	23하	신축이음	후타재 망상균열		0.3	4.0	1.20	m ²	1	
6	23하	신축이음	후타재 망상균열		0.5	4.0	2.00	m ²	1	
7										
8										
KEY PLAN

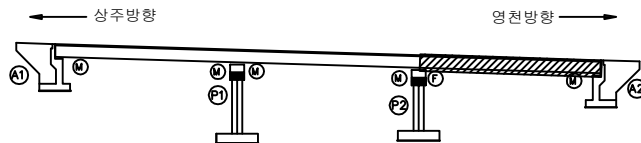

SECTION

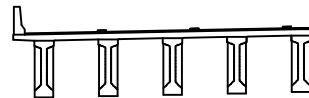

범례

균열	망상균열	재료분리
편치, 공동	바리, 파손	열화
누수, 체수	배태	퇴적물
철근노출	침하	그늘음
부식	좌굴, 변형	기타

발주처	상주영천고속도로(주)
용역명	상주영천고속도로 시설물 안전·하자점검 및 성능평가 용역 (2023년 하반기 정밀안전점검)
점검기관	(주)명성엔지니어링
도면번호	03