

상주영천고속도로 2024~2025년 시설물 안전점검 용역
(2024년 하반기 정기안전점검)


외 관 조 사 망 도

블럭식 옹벽 09

2024.11

(주)명성엔지니어링

손상물량표

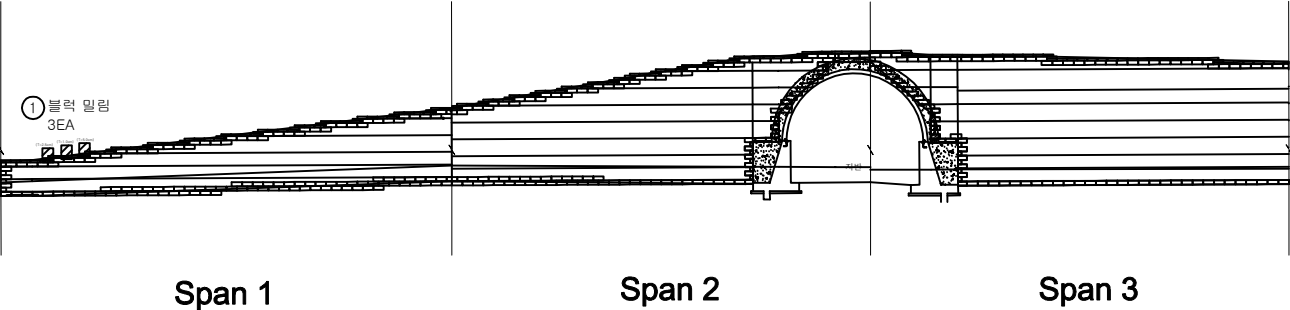

번호	구분	부재	손상내용	손상현황						비고
				폭 (mm)	길이 (m)	너비 (m)	물량	단위	개소	
1	20상	옹벽	블럭 밀림				3.00	EA	3	
2										
3										
KEY PLAN

SECTION

범례

균열	망상균열	재료분리
전치, 공동	박리, 파손	열화
누수, 체수	부식	취적층
철근노출	침하	그늘음
부식	좌굴, 변형	기타

발주처

상주영천고속도로(주)

용역명

상주영천고속도로 2024-2025년 시설물 안전점검 용역
(2024년 하반기 정기안전점검)

점검기관


(주)명성엔지니어링

도면번호

01

손 상 물 량 표

번호	구분	부재	손상내용	손상현황						비 고
				폭 (mm)	길이 (m)	너비 (m)	물량	단위	개소	
1										
2										
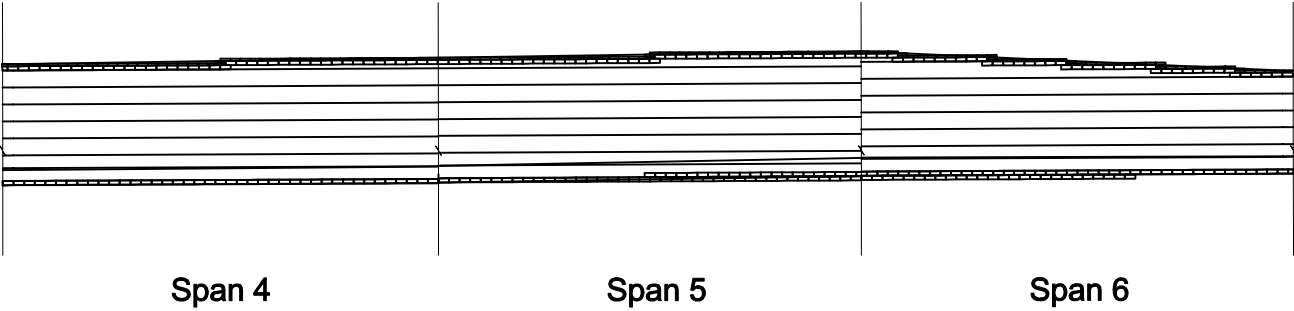

KEY
PLAN

SECTION

범
례

	관 절		망상균열		재료분리
	편치, 공동		박리, 파손		열 화
	누수, 체수		백 태		의적물
	철근노출		침 하		그늘음
	부 식		좌굴, 변형		기 타

발 주 처

상주영천고속도로(주)

용 역 명

상주영천고속도로 2024~2025년 시설물 안전점검 용역
(2024년 하반기 정기안전점검)

점 검 기 관


(주)명성엔지니어링

도 면 번 호

02

손상물량표

번호	구분	부재	손상내용	손상현황						비 고
				폭 (mm)	길이 (m)	너비 (m)	물량	단위	개소	
1										
2										
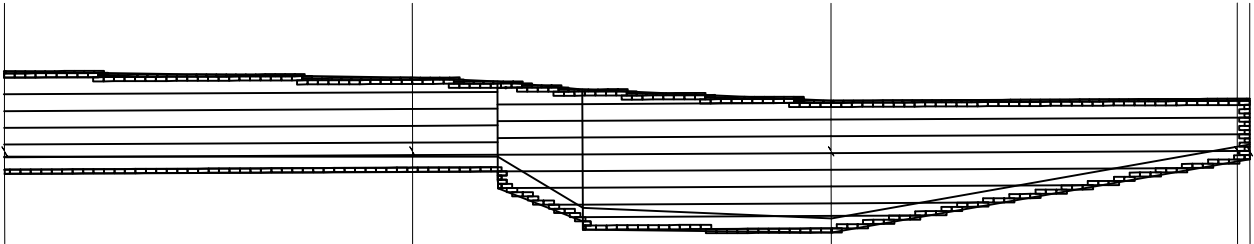


Span 7

Span 8


Span 9

Span 10

KEY PLAN

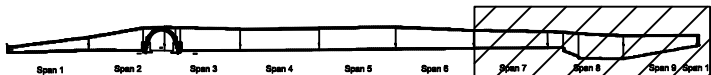

SECTION

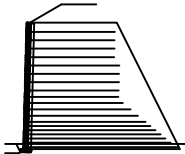

범례

콘크리트	철근콘크리트	석재문리
아스팔트, 광동	벽돌, 파손	열차단
누수, 체수	콘크리트	철근
철근노출	콘크리트	철근
콘크리트	콘크리트	철근
콘크리트	콘크리트	철근

발주처	상주영천고속도로(주)
용역명	상주영천고속도로 2024-2025년 시설물 안전점검 용역 (2024년 하반기 정기안전점검)
점검기관	(주)명성엔지니어링
도면번호	03