

상주영천고속도로 2024~2025년 시설물 안전점검 용역
(2024년 하반기 정기안전점검)


외 관 조 사 망 도

패널식 옹벽 13

2024.11


(주)명성엔지니어링

손상물량표

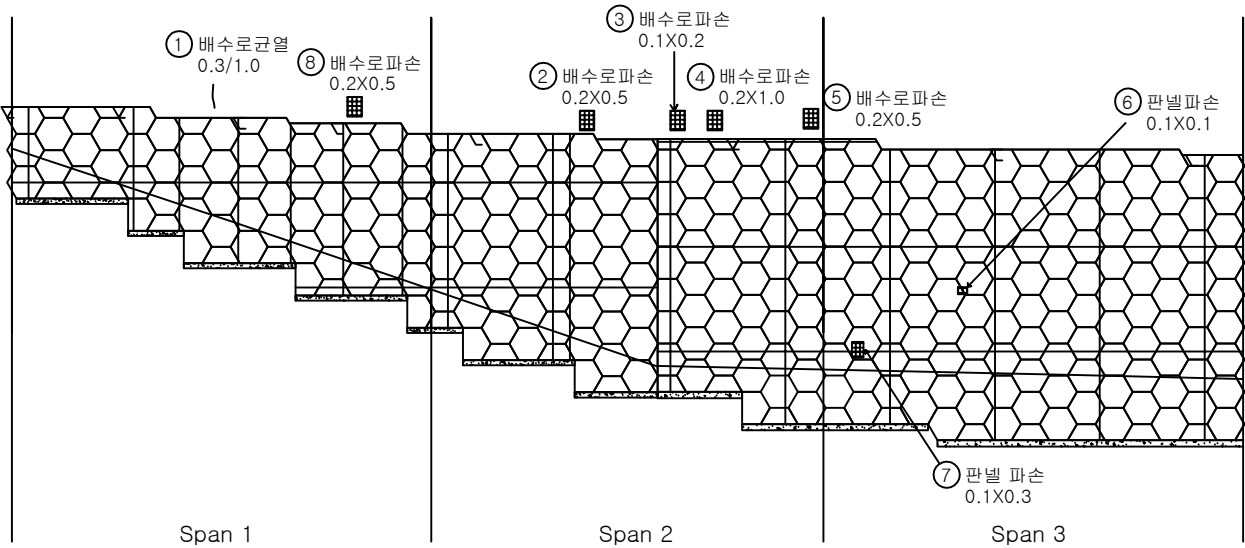


번호	구분	부재	손상내용	손상현황						비고
				폭 (mm)	길이 (m)	너비 (m)	수량	단위	개소	
1	19하	배수시설	배수로 균열	0.3	1.0		1.00	m	1	
2	19하	배수시설	배수로 파손		0.2	0.5	0.10	m ²	1	
3	19하	배수시설	배수로 파손		0.1	0.2	0.02	m ²	1	
4	19하	배수시설	배수로 파손		0.2	1.0	0.20	m ²	1	
5	19하	배수시설	배수로 파손		0.2	0.5	0.10	m ²	1	
6	19하	옹벽	판넬 파손		0.1	0.1	0.01	m ²	1	
7	21하	옹벽	판넬 파손		0.1	0.3	0.03	m ²	1	
8	23하	배수시설	배수로 파손		0.2	0.5	0.10	m ²	1	
9										
10										
KEY PLAN

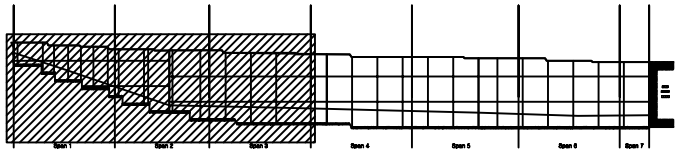

SECTION

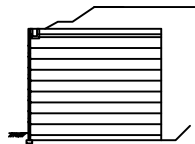


범례

균열, 공동	배수, 채수	철근노출	부식
망상균열	박리, 파손	침하	좌굴, 변형
재료분리	열화	그늘음	기타


발주처 상주영천고속도로(주)
용역명 상주영천고속도로 2024~2025년 시설물 안전점검 용역
(2024년 하반기 정기안전점검)
점검기관 (주)영성엔지니어링
도면번호 01

손상물량표


번호	구분	부재	손상내용	손상현황						비고
				폭 (mm)	길이 (m)	너비 (m)	수량	단위	개소	
1	19마	배수시설	배수로 균열	0.2	0.5		0.50	m	1	
2										
3										
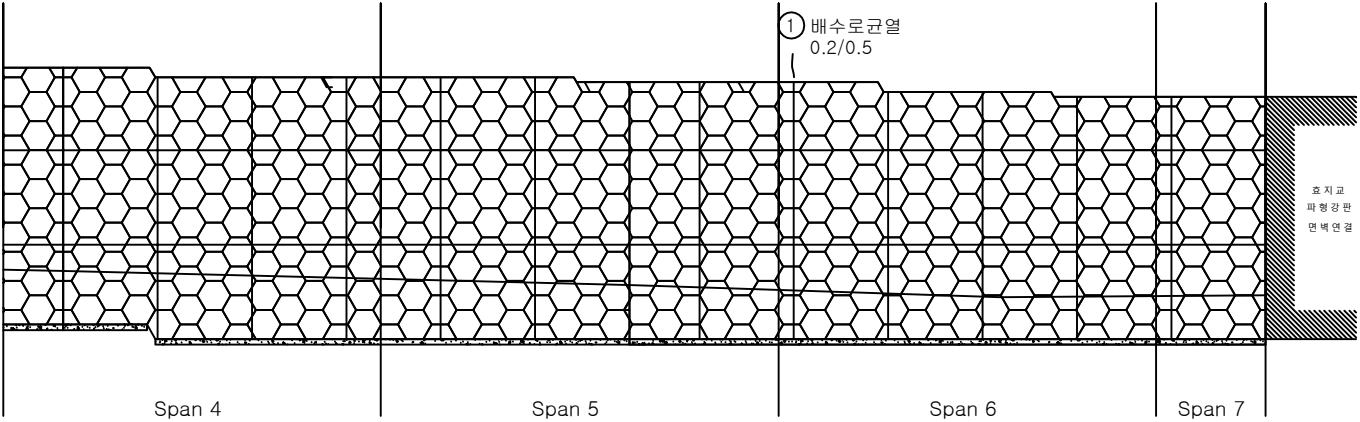

KEY PLAN

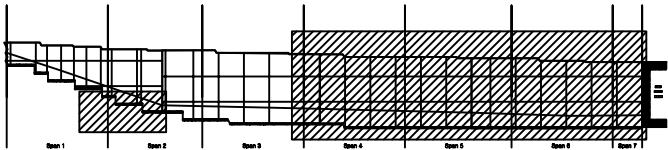

SECTION

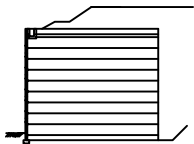

범례

균열	팽창균열	재료분리	발주처 상주영천고속도로(주)
천치, 공동	박리, 파손	열화	
누수, 침수	부식	좌굴, 변형	용역명 상주영천고속도로 2024~2025년 시설물 안전점검 용역 (2024년 하반기 정기안전점검)
철근노출	침하	그늘음	점검기관 (주)명성엔지니어링
부식	재료분리	기타	도면번호 02