


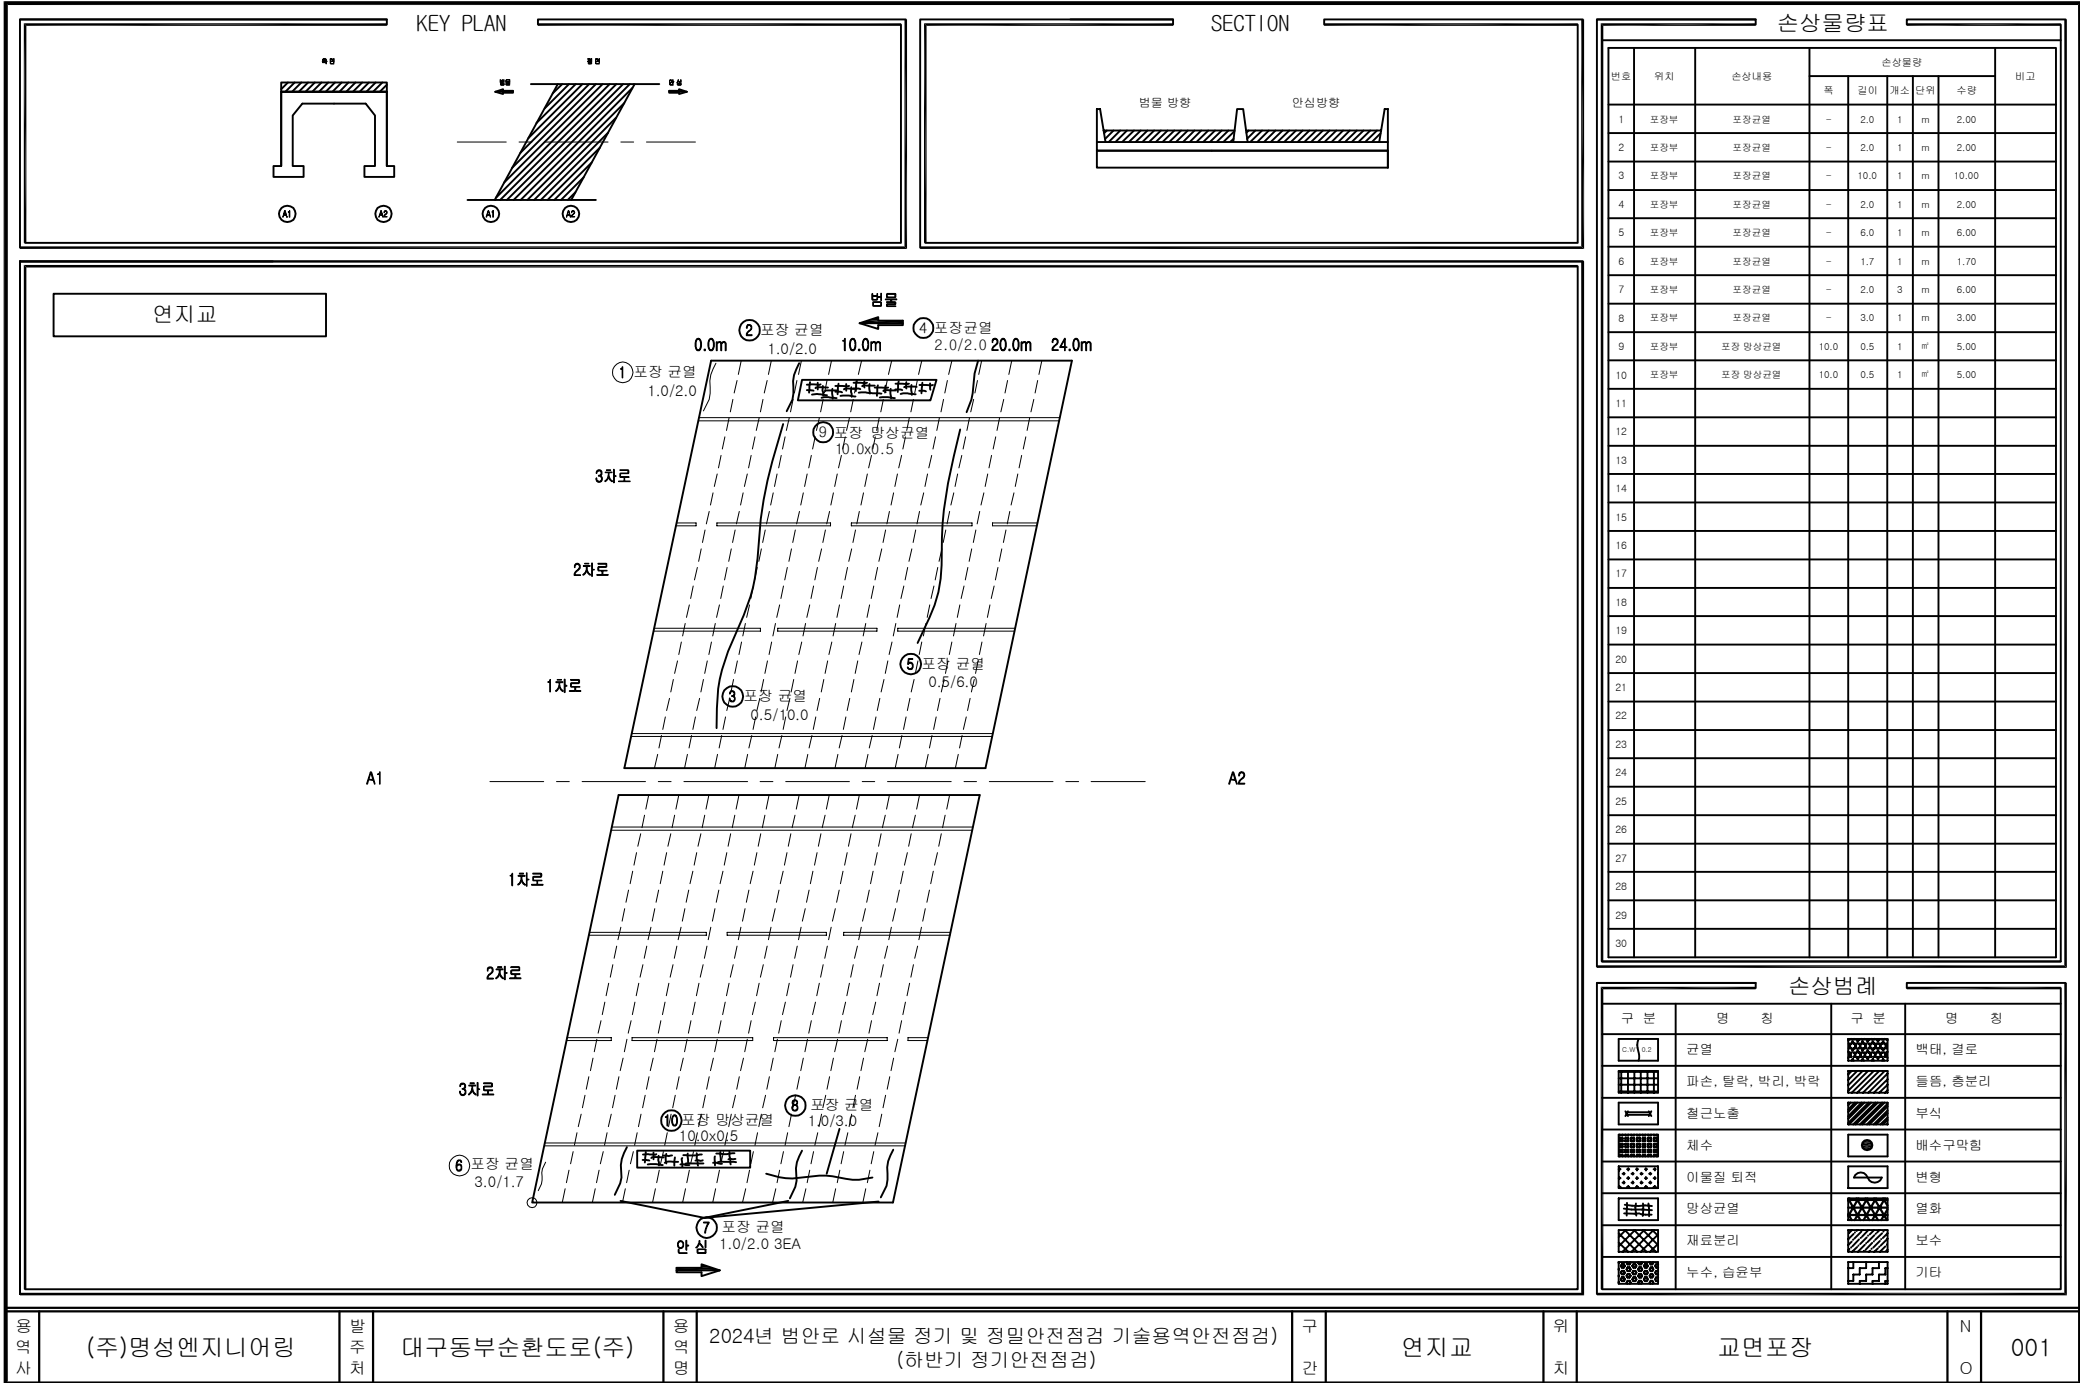

용역사

(주)명성엔지니어링

발주처

대구동부순환도로(주)

용역명

2024년 범안로 시설물 정기 및 정밀안전점검 기술용역(안전점검)

구간

연지교

위치


교면포장

N


O

001


KEY PLAN

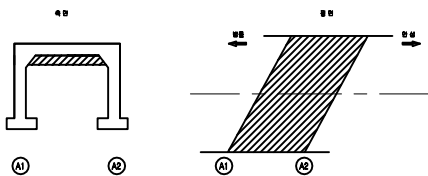

SECTION

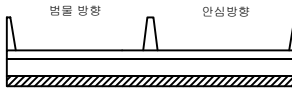

연지교

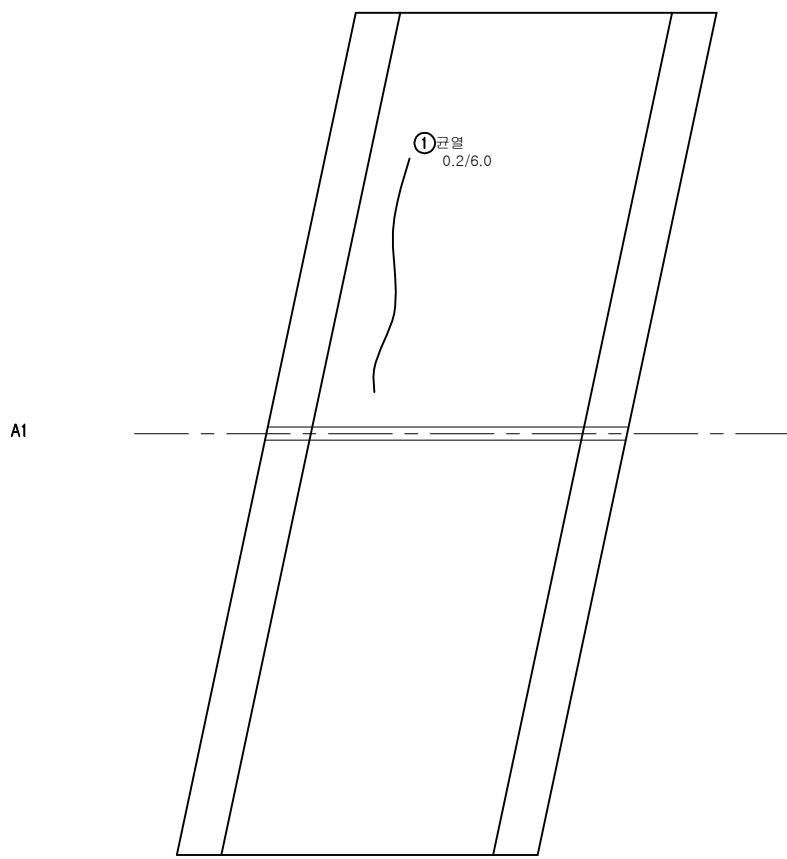

안심

손상물량표

번호	위치	손상내용	손상물량				비고	
			폭	길이	개소 단위	수량		
1	바닥판 하면	균열(Cw≤0.2mm)	0.2	6.0	1	m	6.00	
2								
3								
손상범례

구분	명칭	구분	명칭
	균열		박대, 결로
	파손, 탈락, 박리, 박락		틀림, 총분리
	철근노출		부식
	채수		배수구막힘
	이물질 퇴적		변형
	망상균열		열화
	재료분리		보수
	누수, 습윤부		기타

용역사

(주)명성엔지니어링

발주처

대구동부순환도로(주)

용역명

2024년 범안로 시설물 정기 및 정밀안전점검 기술용역(안전점검)
(하반기 정기안전점검)

구간

연지교


위치

바닥판하면

N

O

002

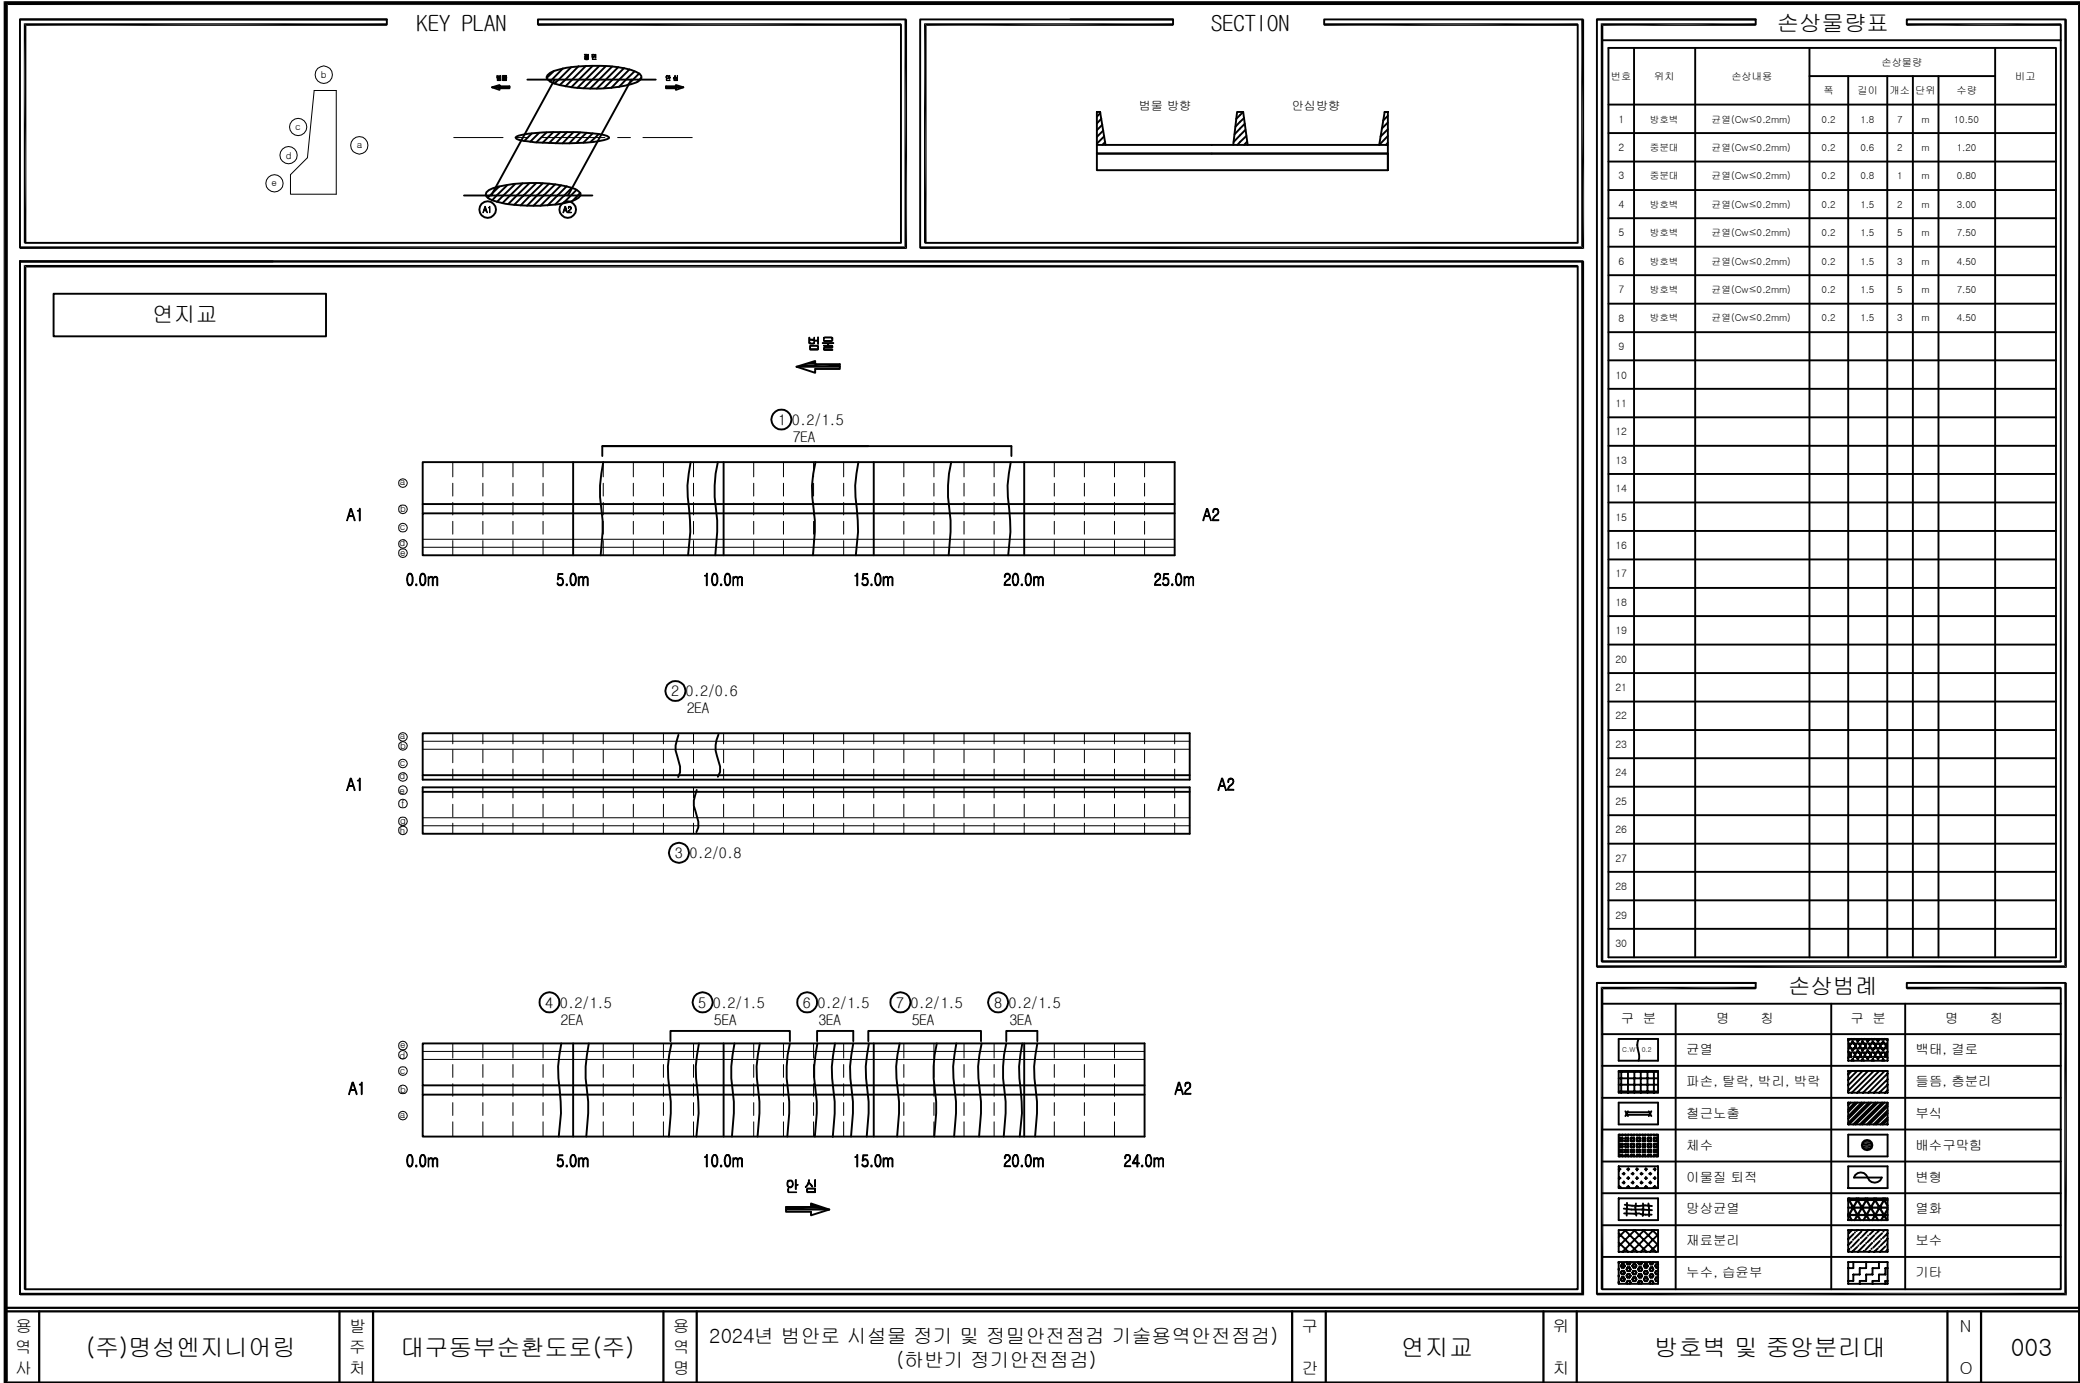

손상물량표

번호	위치	손상내용	손상물량					비고
			폭	길이	개소	단위	수량	
1	방호벽	균열(Cw≤0.2mm)	0.2	1.8	7	m	10.50	
2	중분대	균열(Cw≤0.2mm)	0.2	0.6	2	m	1.20	
3	중분대	균열(Cw≤0.2mm)	0.2	0.8	1	m	0.80	
4	방호벽	균열(Cw≤0.2mm)	0.2	1.5	2	m	3.00	
5	방호벽	균열(Cw≤0.2mm)	0.2	1.5	5	m	7.50	
6	방호벽	균열(Cw≤0.2mm)	0.2	1.5	3	m	4.50	
7	방호벽	균열(Cw≤0.2mm)	0.2	1.5	5	m	7.50	
8	방호벽	균열(Cw≤0.2mm)	0.2	1.5	3	m	4.50	
9								
10								
손상범례

구분	명칭	구분	명칭
	균열		박대, 결로
	파손, 틈새, 박리, 박락		철근노출
	침하		부식
	누수		배수구막힘
	이물질 퇴적		변형
	망상균열		염화
	재료분리		보수
	누수, 습윤부		기타

용역사

(주)명성엔지니어링

발주처

대구동부순환도로(주)

용역명

2024년 범안로 시설물 정기 및 정밀안전점검 기술용역(안전점검)
(하반기 정기안전점검)

구간

연지교

위치


방호벽 및 중앙분리대

N


O

003

KEY PLAN

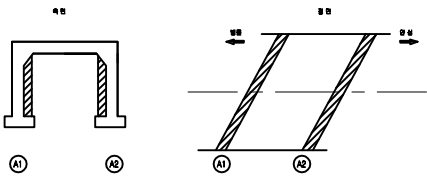

SECTION

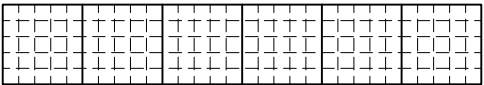

연지교


교대 A1

①균열
0.2/2.4

②

0.8x0.2

교대 A2

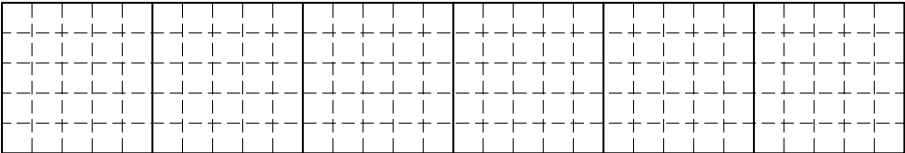

손상물량표

번호	위치	손상내용	손상물량					비고
			폭	길이	개소	단위	수량	
1	교대	균열(Cw≤0.2mm)	0.2	2.4	1	m	2.40	
2	교대	박대	0.8	0.2	1	#	0.16	
3								
4								
손상범례

구분	명칭	구분	명칭
	균열		박대, 결로
	파손, 탈락, 박리, 박락		틀림, 총분리
	철근노출		부식
	채수		배수구막힘
	이물질 퇴적		변형
	망상균열		염화
	재료분리		보수
	누수, 습윤부		기타

용역사

(주)명성엔지니어링

발주처

대구동부순환도로(주)

용역명

2024년 범안로 시설물 정기 및 정밀안전점검 기술용역(안전점검)
(하반기 정기안전점검)

구간

연지교

위치

교대

N

O

004