

KEY PLAN

S1S2S3S4

S5S6S7S8

SECTION

가천교

안심방향

S1S2

20m20m

손상물량표

번호	위치	손상내용	손상물량					비고
			폭	길이	개소	단위	수량	
1	전면	파손	0.1	0.2	1	㎡	0.02	
2								
3								
손상범례

구분	명칭	구분	명칭
	균열		벽태, 결로
	파손, 탈락, 박리, 박락		들뜸, 침하
	철근노출		부식
	채수		배수구막힘
	이물질 퇴적		변형
	망상균열		열화
	재료분리		보수
	누수, 습윤부		기타

용역사

(주)명성엔지니어링

발주처

대구 동부순환도로 (주)

용역명

2024년 범안로 시설물 정기 및 정밀안전점검 기술용역
(하반기 정기안전점검)

구분

가천교


위치

시점부A1 옹벽 SPAN1~SPAN2

N

O

001

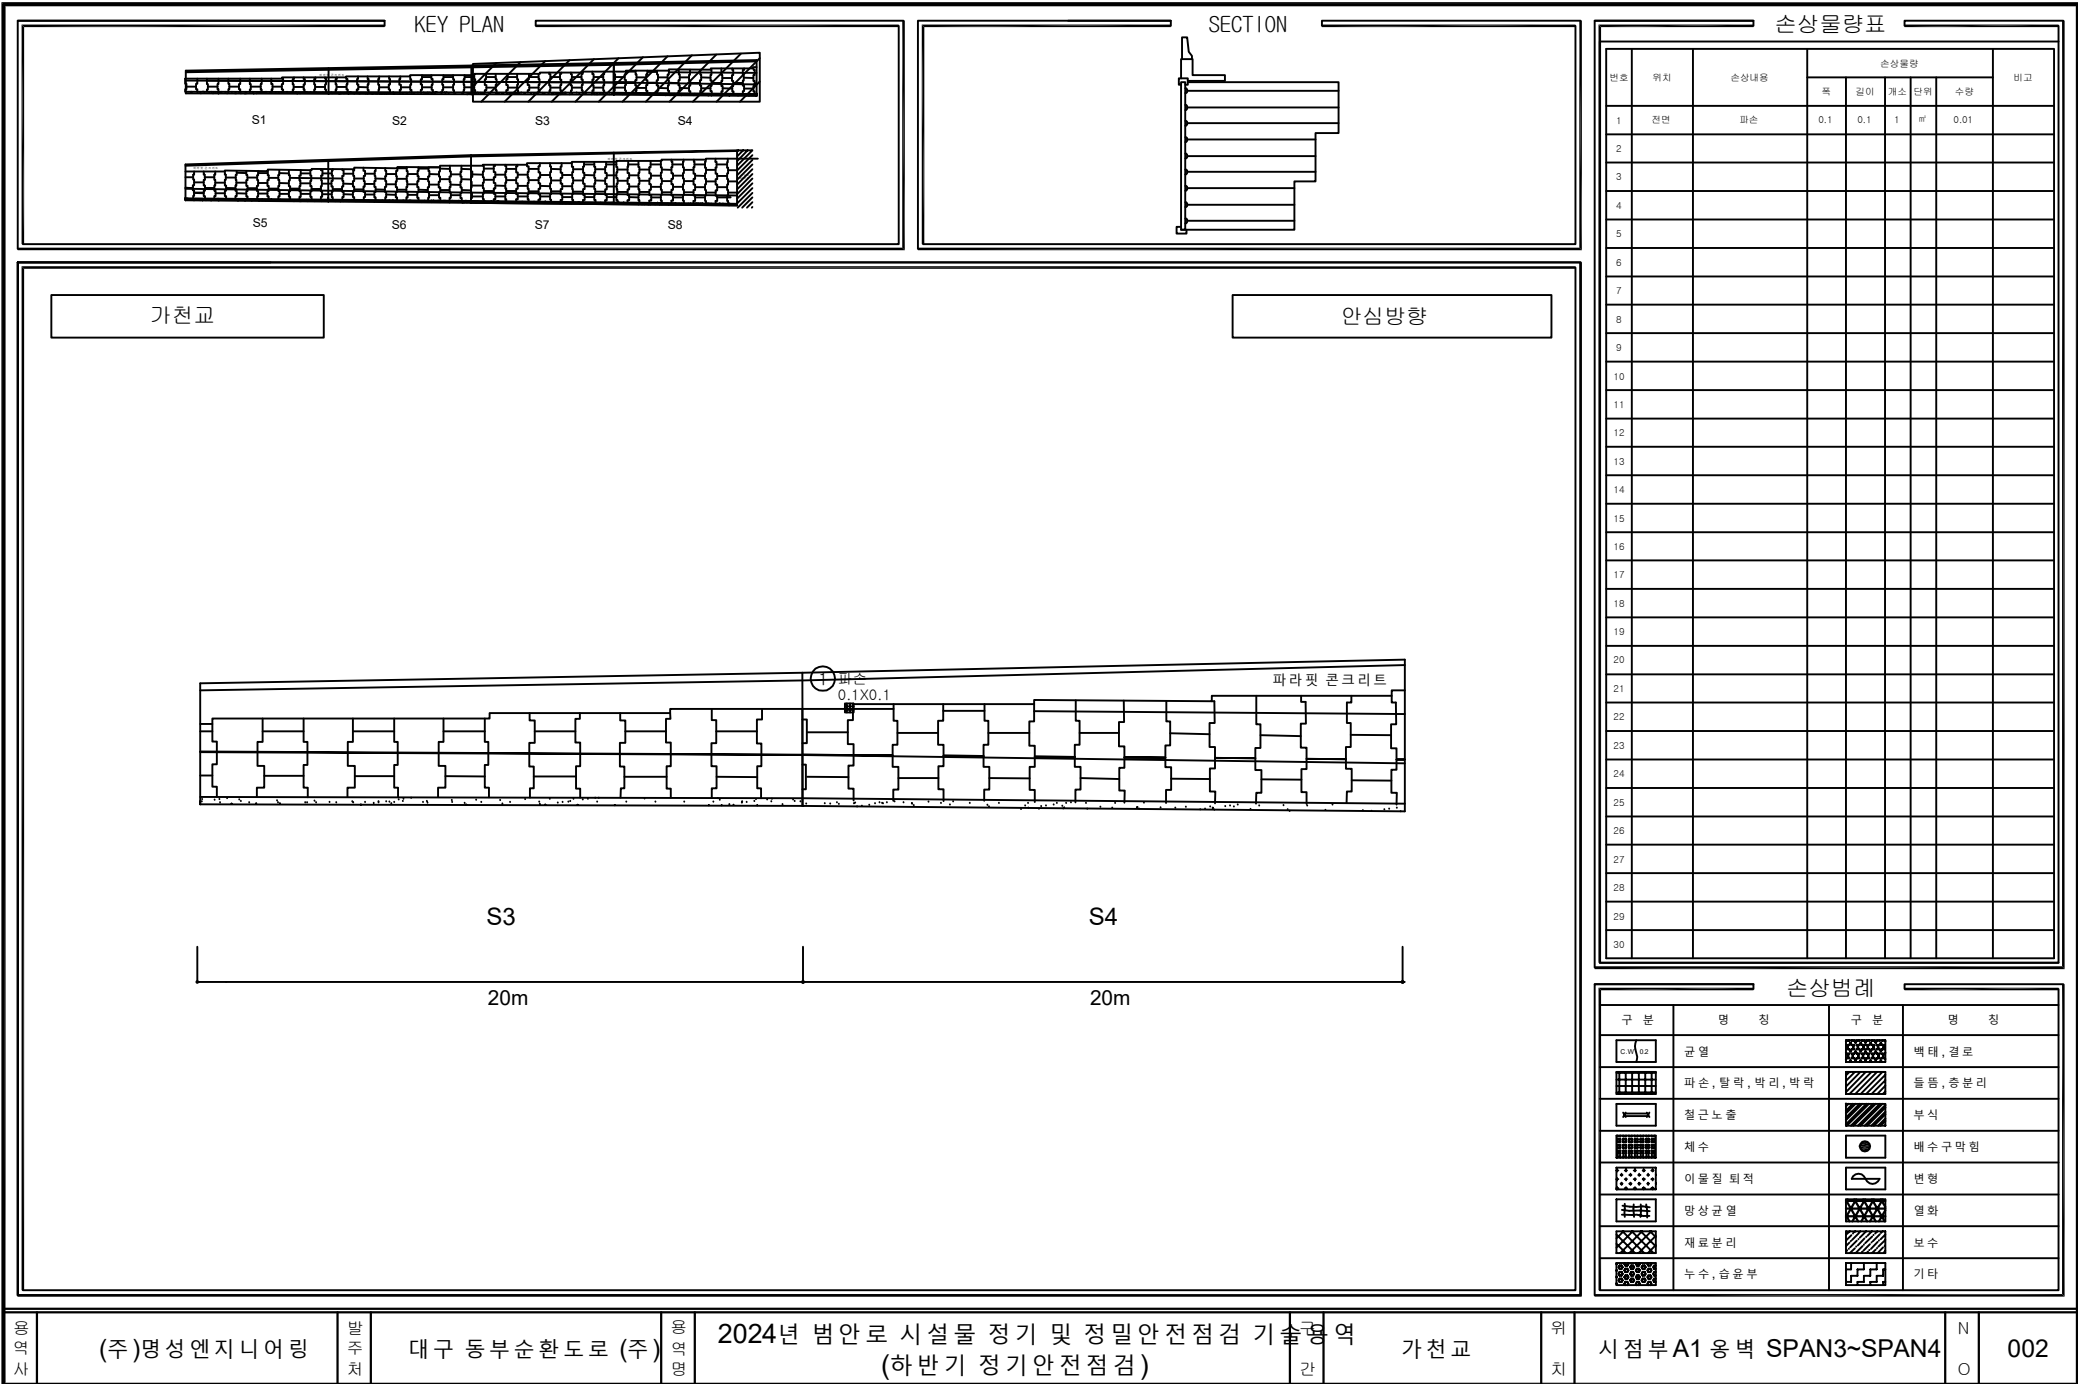

KEY PLAN

S1S2S3S4

S5S6S7S8

SECTION

가천교

안심방향

S5S6

20m20m

손상물량표

번호	위치	손상내용	손상물량					비고
			폭	길이	개소	단위	수량	
1								
2								
손상범례

구분	명칭	구분	명칭
	균열		백태, 결로
	파손, 탈락, 박리, 박락		들뜸, 층분리
	철근노출		부식
	침하		배수구막힘
	이물질 퇴적		변형
	망상균열		열화
	재료분리		보수
	누수, 습윤부		기타

용역사

(주)명성엔지니어링

발주처

대구 동부순환도로 (주)

용역명

2024년 범안로 시설물 정기 및 정밀안전점검 기술용역
(하반기 정기안전점검)


위 치

가천교

시점부A1 옹벽 SPAN5~SPAN6

N O

003

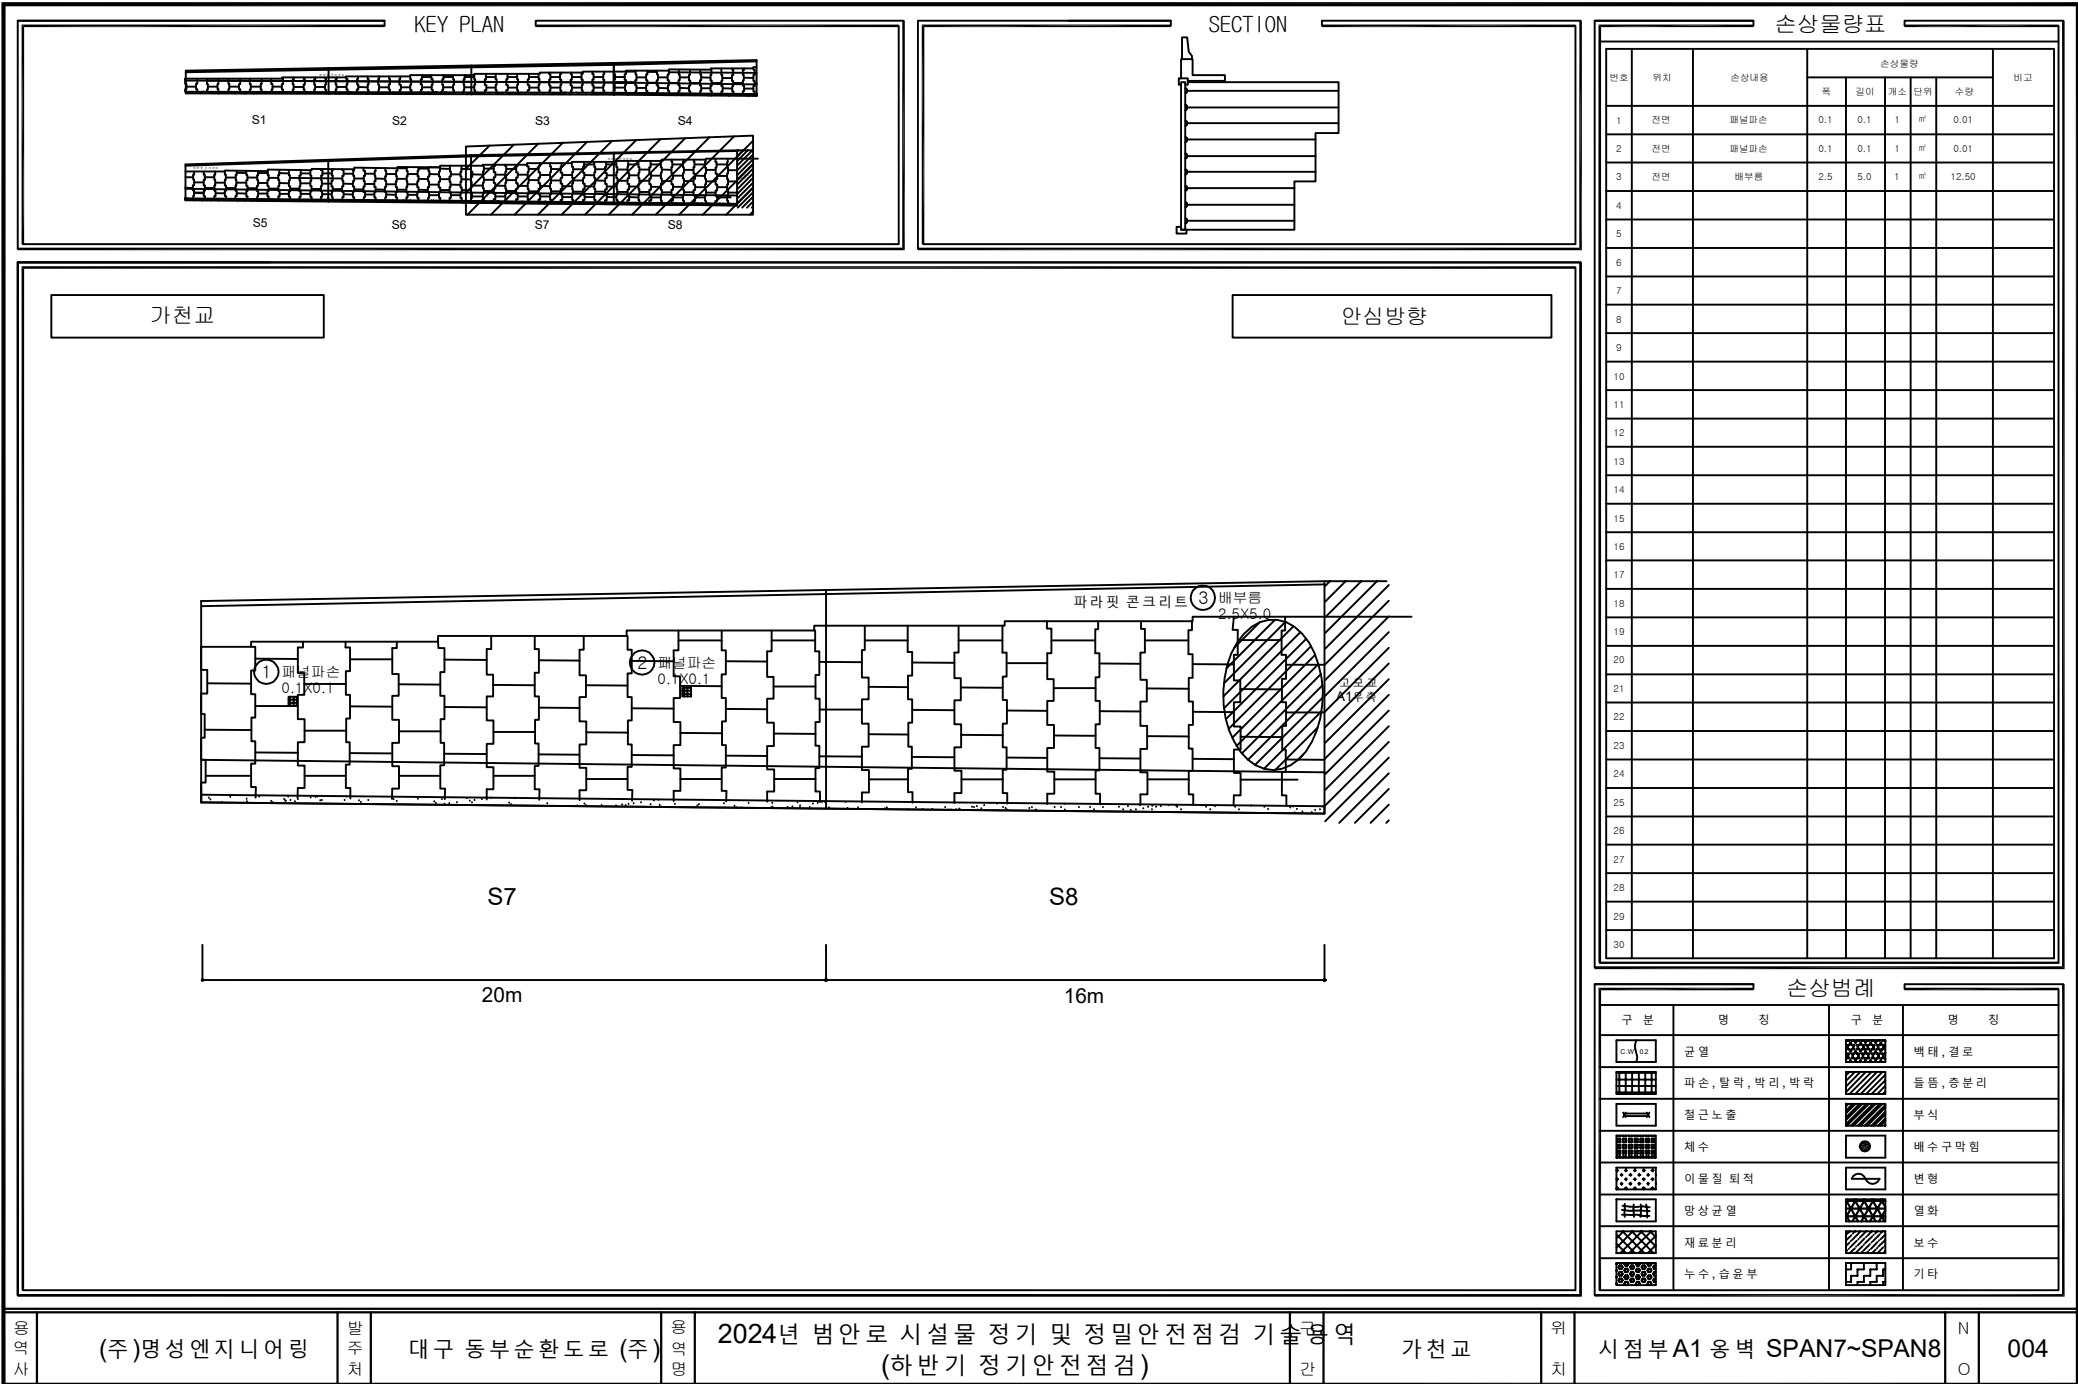

용역사

(주)명성엔지니어링

발주처

대구 동부순환도로 (주)

용역명

2024년 범안로 시설물 정기 및 정밀안전점검 기술용역
(하반기 정기안전점검)

구분

가천교

위치

시점부A1 옹벽 SPAN7~SPAN8

N

O

004