


No.10 영인면 월선길 74

*조사불가

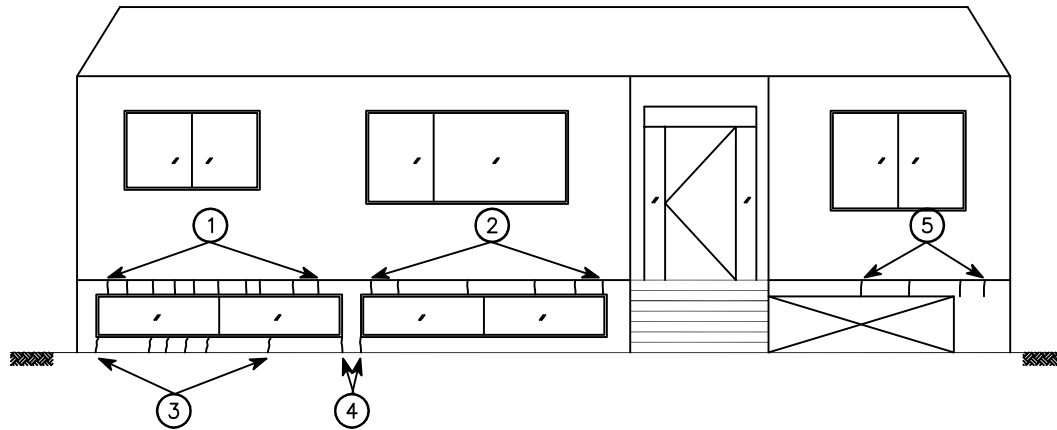


[결함물량표]

No	손상내용	결함규모				사진 번호	비고
		폭	길이	단위	개소		
1	수직균열	0.2	2.00	m	10	1	
2	수직균열	0.2	1.20	m	6	2	
3	수직균열	0.2	1.00	m	5	3	
4	수직균열	0.3	0.40	m	2	4	
5	수직균열	0.1	0.80	m	4	5	
6							
7							
*NONE : 균열폭의 단위는 mm임.

[손상범례]

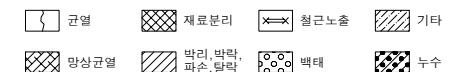

No.10 영인면 월선길 74

*조사불가

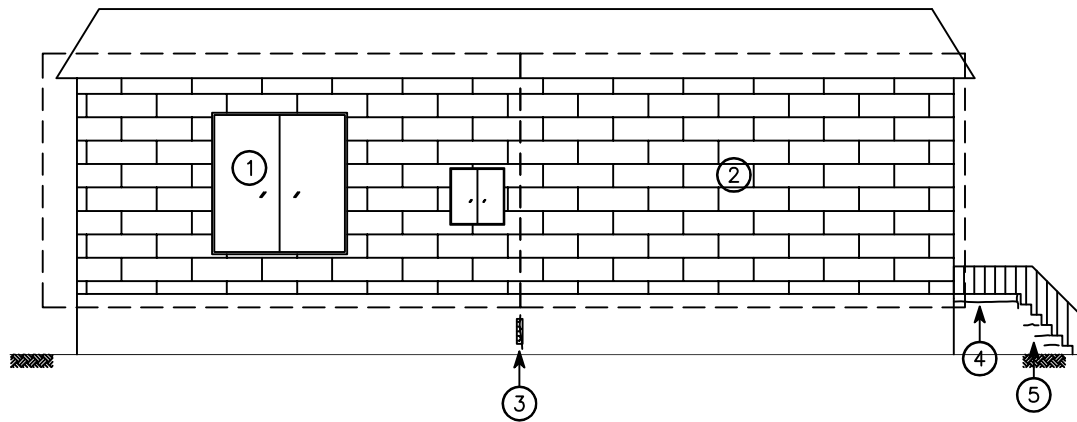

좌 측 면

[결 함 물 량 표]

No	손상내용	결함 규모				사진 번호	비고
		폭	길이	단위	개소		
1	상태현황	-	-	-	-	6	
2	상태현황	-	-	-	-	7	
3	균열부백태	0.50	1.00	m'	1	8	
4	수직,수평균열	0.3	1.20	m	1	9	
5	수평균열	0.3	1.00	m	3	10	
6							
7							
*NONE : 균열폭의 단위는 mm임.

[손상범례]

균열	재료분리	철근노출	기타
양상균열	박리, 박락, 파손, 탈락	백태	누수

발 주 처

(주)대림산업

안전진단기관

명성엔지니어링

용역명

서해선(홍선~송산) 복선전철 제5공구 건설공사 사후현황 용역[공사후]

도면명



좌 측 면

도면번호

002

No.10 영인면 월선길 74

*조사불가

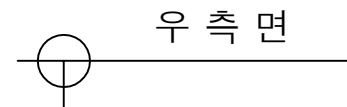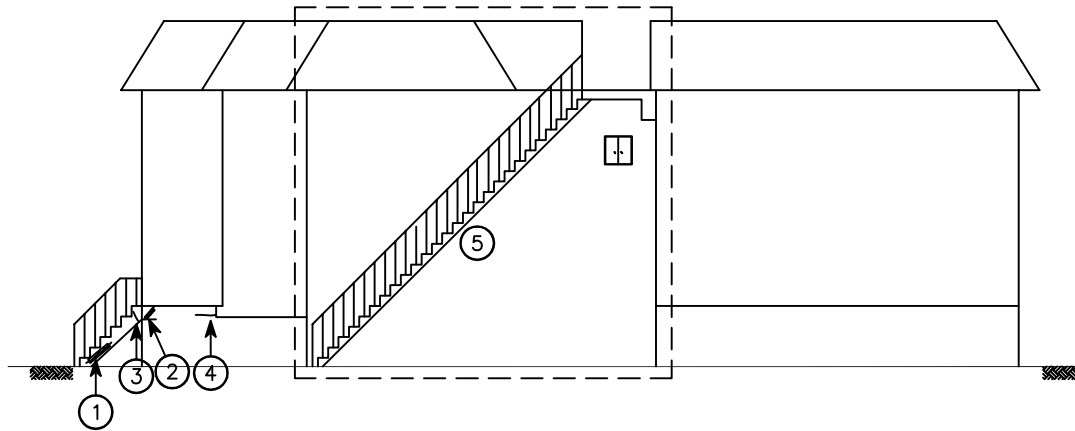

[결함물량표]

No	손상내용	결함규모				사진 번호	비고
		폭	길이	단위	개소		
1	균열부백태	0.10	1.50	m'	1	11	
2	균열부백태	0.10	0.10	m'	1	12	
3	수직균열	0.1	0.20	m	1	13	
4	수평균열	0.2	0.20	m	1	14	
5	상태현황	-	-	-	-	15	
6							
7							
*NONE : 균열폭의 단위는 mm임.

[손상범례]

균열	재료분리	철근노출	기타
면상균열	박리, 박락, 파손, 탈락	백태	누수

발주처

(주)대림산업

안전진단기관

명성엔지니어링

용역명

서해선(홍선~송산) 복선전철 제5공구 건설공사 사후현황 용역[공사후]

도면명



우측면

도면번호

003

No.10 영인면 월선길 74

*조사불가

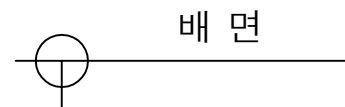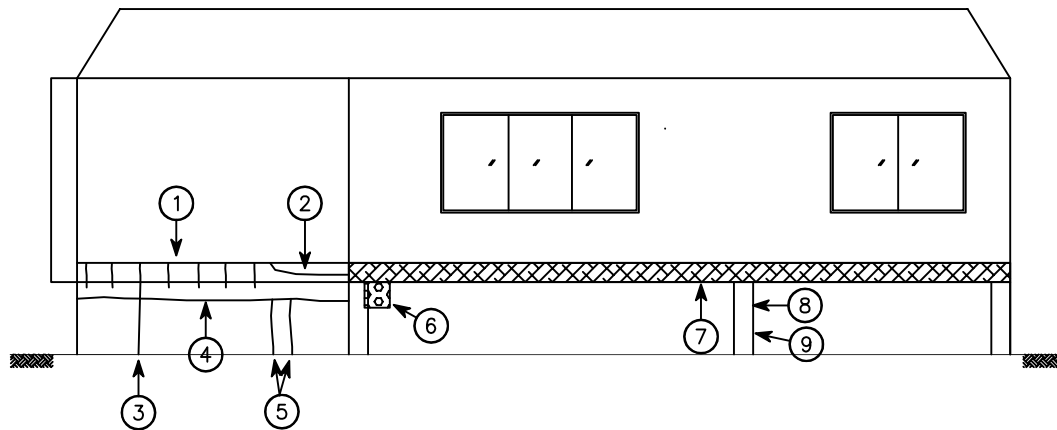

[결함물량표]

No	손상내용	결함규모				사진 번호	비고
		폭	길이	단위	개소		
1	수직균열	0.2	0.30	m	6	16	
2	수평균열	0.3	1.50	m	1	17	
3	수직균열	0.2	1.00	m	1	18	
4	수평균열	0.2	4.00	m	1	19	
5	수직균열	0.2	1.00	m	2	20	
6	백태	4.00	4.00	m ²	1	21	
7	망상균열	9.00	0.30	m	1	22	
8	들뜸	0.10	0.20	m	1	23	
9	철근노출	0.10	0.10	m	1	24	
10							
11							
*NONE : 균열폭의 단위는 mm임.

[손상범례]

발주처

(주)대림산업

안전진단기관

명성엔지니어링

용역명

서해선(홍선~송산) 복선전철 제5공구 건설공사 사후현황 용역[공사후]

도면명


배면

도면번호

004

No.10 영인면 월선길 74

*조사불가

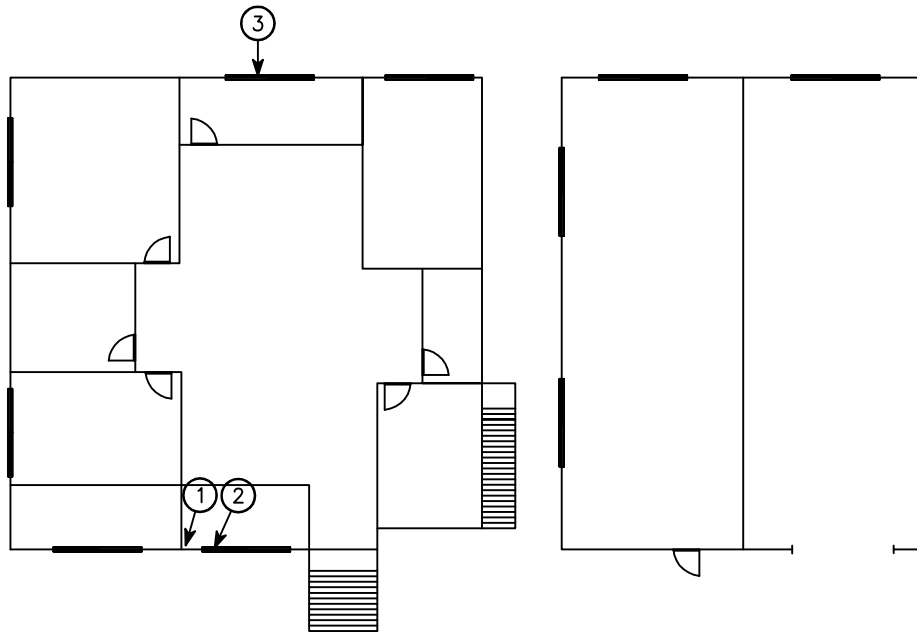

1 층 평 면 도

[결 함 물 량 표]

No	손상내용	결함 규모				사진 번호	비고
		폭	길이	단위	개소		
1	마감 수직균열	0.3	1.00	m	6	25	
2	마감 수직균열	0.3	0.10	m	1	26	
3	마감 수직균열	0.4	0.10	m	1	27	
4							
5							
*NONE : 균열폭의 단위는 mm임.

[손상범례]

발주처

(주)대림산업

안전진단기관

명성엔지니어링

용역명

서해선(홍선~송산) 복선전철 제5공구 건설공사 사후현황 용역[공사후]

도면명



1 층 평 면 도

도면번호

005

No.10 영인면 월선길 74

*조사불가

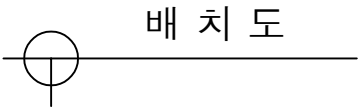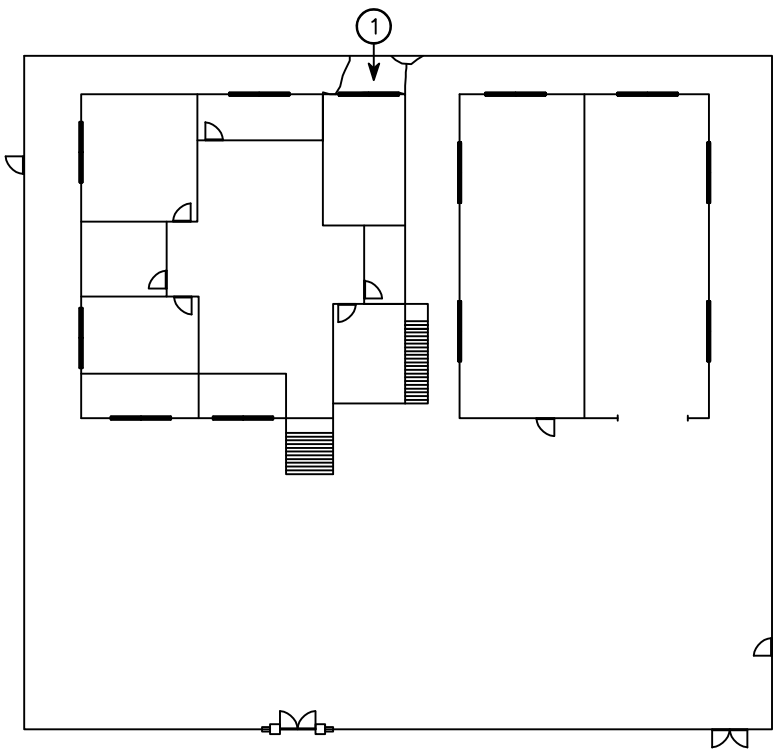

[결함물량표]

No	손상내용	결함 규모				사진 번호	비고
		폭	길이	단위	개소		
1	이격	-	5.50	m	1	28	T=1.0cm
2							
3							
*NONE : 균열폭의 단위는 mm임.

[손상범례]

발 주 처

(주)대림산업

안전진단기관

명성엔지니어링

용역명

서해선(홍선~송산) 복선전철 제5공구 건설공사 사후현황 용역[공사후]

도면명

배치도

도면번호

006