
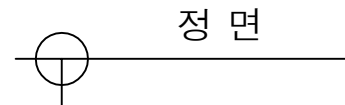


No.18 영인면 월선길 52-17

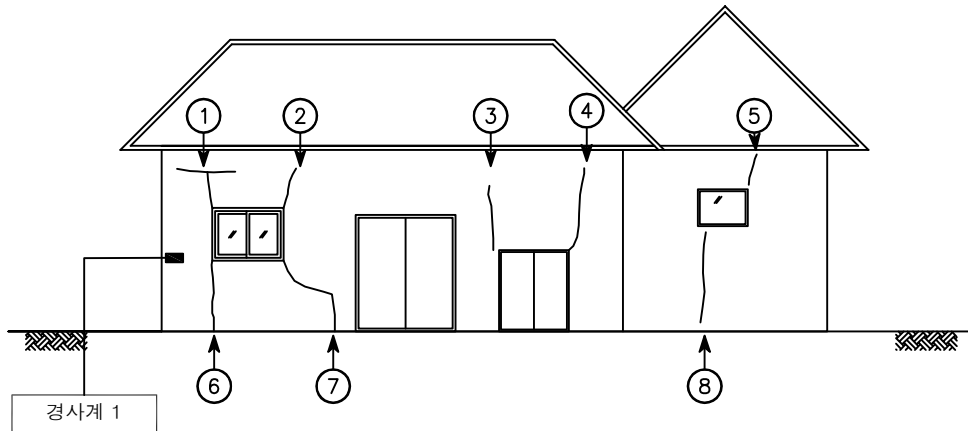

[결함물량표]

No	손상내용	결함 규모				사진 번호	비고
		폭	길이	단위	개소		
1	수직,수평균열	2.0	1.00	m	1	1	
2	수직균열	0.5	0.50	m	1	2	
3	수직균열	2.0	1.00	m	1	3	
4	수직균열	2.0	1.00	m	1	4	
5	수직균열	15.0	0.50	m	1	5	
6	수직균열	10.0	1.50	m	1	6	
7	수직,수평균열	0.8	2.50	m	2	7	
8	수직균열	20.0	1.50	m	1	8	
9							
10							
*NONE : 균열폭의 단위는 mm임.

[손상범례]

균열	재료분리	철근노출	기타
양상균열	모르타르, 박락, 파손, 탈락	박태	누수

발주처

(주)대림산업

안전진단기관

명성엔지니어링

용역명

서해선(홍선~송산) 복선전철 제5공구 건설공사 사후현황 용역[공사후]


도면명

정면

도면번호

001

No.18 영인면 월선길 52-17

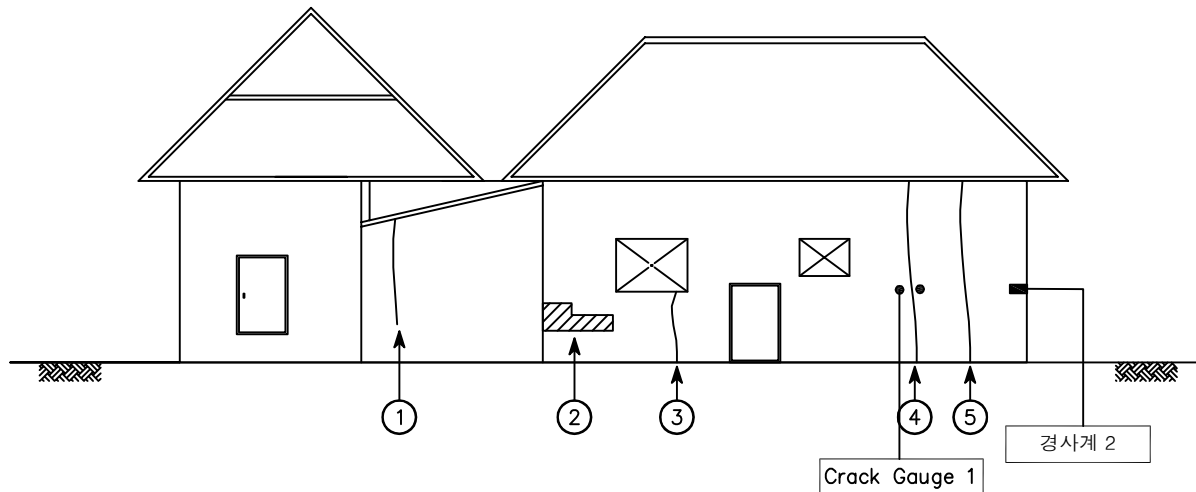

Crack Gauge 1

경사계 2

좌 측 면

[결 함 물 량 표]

No	손상내용	결함 규모				사진 번호	비고
		폭	길이	단위	개소		
1	수직균열	0.4	2.00	m	1	9	
2	박락	0.30	1.00	m'	1	10	
3	수직균열	0.50	1.00	m	2	11	
4	이격	-	3.00	m	1	12	T=0.4cm C.G
5	수직균열	0.3	3.00	m	1	13	
6							
7							
*NONE : 균열폭의 단위는 mm임.

[손상범례]

균열	재료분리	철근노출	기타
수직균열	박리, 박락, 파손, 탈락	백태	누수

발주처

(주)대림산업

안전진단기관

명성엔지니어링

용역명

서해선(홍선~송산) 복선전철 제5공구 건설공사 사후현황 용역[공사후]



도면명

좌 측 면

도면번호

002

No.18 영인면 월선길 52-17

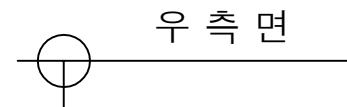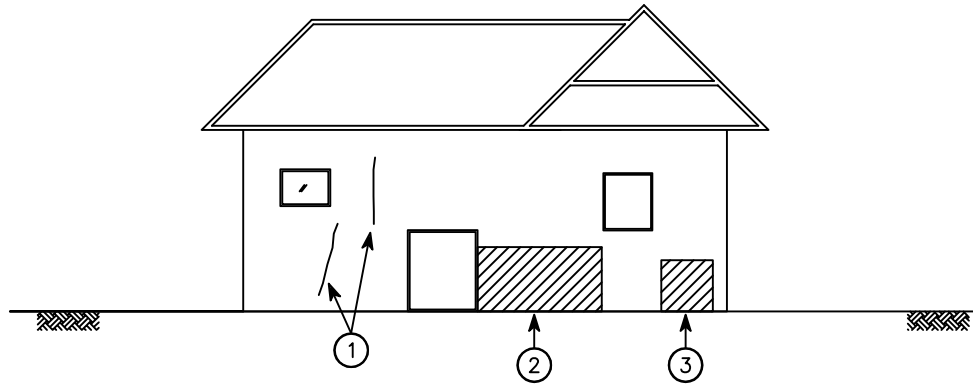

[결함물량표]

No	손상내용	결함 규모				사진 번호	비고
		폭	길이	단위	개소		
1	수직균열	0.2	1.00	m	2	14	
2	마감재 탈락	2.50	1.50	m²	1	15	
3	마감재 탈락	2.00	1.00	m²	1	16	
4							
5							
*NONE : 균열폭의 단위는 mm임.

[손상범례]

균열	재료분리	철근노출	기타
양상균열	모르타르, 박락, 파손, 탈락	백태	누수

발주처

(주)대림산업

안전진단기관

명성엔지니어링

용역명

서해선(홍선~송산) 복선전철 제5공구 건설공사 사후현황 용역[공사후]


도면명

우측면

도면번호

003

No.18 영인면 월선길 52-17

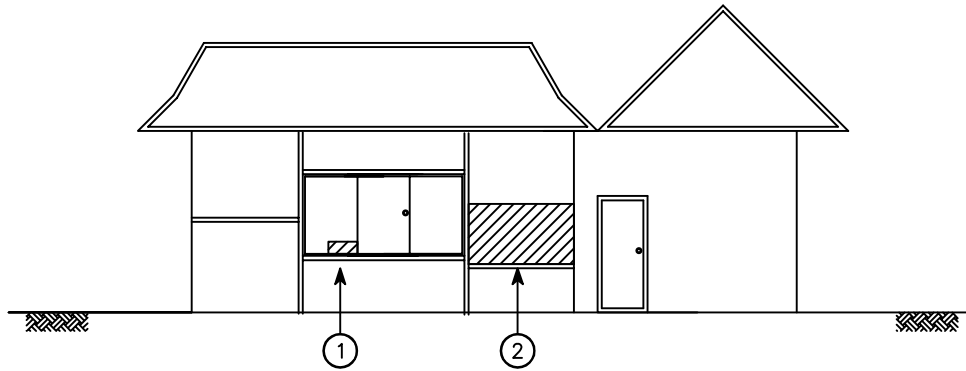


배 면

[결 함 물 량 표]

No	손상내용	결 함 규 모				사진 번호	비고
		폭	길이	단위	개소		
1	박락	1.00	0.10	m'	1	17	
2	박락	3.00	1.00	m'	1	18	
3							
4							
*NONE : 균열폭의 단위는 mm임.

[손상범례]

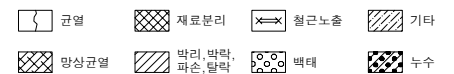

발 주 처

(주)대림산업

안전진단기관

명성엔지니어링

용역명

서해선(홍선~송산) 복선전철 제5공구 건설공사 사후현황 용역[공사후]

도면명

배 면

도면번호

004