
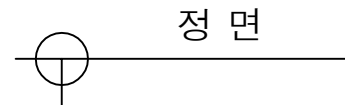


No.19 영인면 월선길 52-17

*건물철거

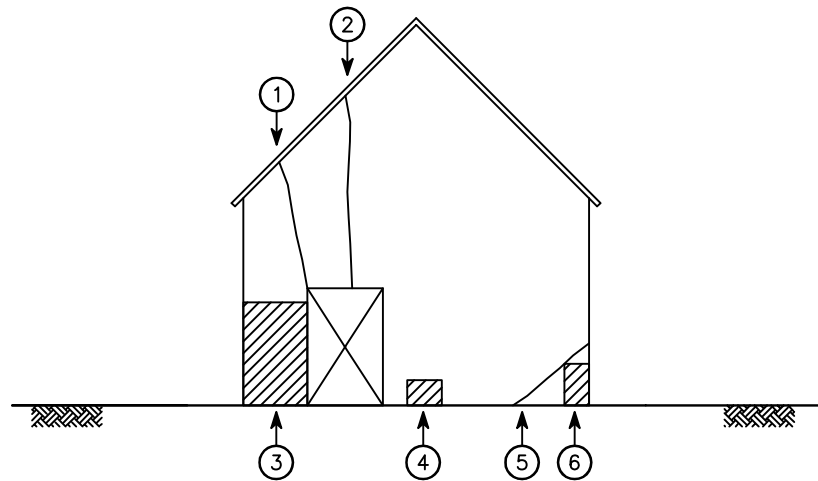

[결함물량표]

No	손상내용	결함규모				사진 번호	비고
		폭	길이	단위	개소		
1	수직균열	5.0	1.00	m	1	1	
2	수직균열	10.0	2.00	m'	1	2	
3	파손	0.50	2.00	m'	1	3	
4	파손	0.20	0.20	m'	1	4	
5	수직균열	0.3	2.00	m	1	5	
6	파손	0.20	0.50	m'	1	6	
7							
8							
*NONE : 균열폭의 단위는 mm임.

[손상범례]

발주처

(주)대림산업

안전컨설팅기관

명성엔지니어링

용역명

서해선(홍선~송산) 복선전철 제5공구 건설공사 사후현황 용역[공사후]

도면명

정면

도면번호

001


No.19 영인면 월선길 52-17

*건물철거

[결함물량표]

No	손상내용	결함 규모				사진 번호	비고
		폭	길이	단위	개소		
1	수직균열	0.5	1.00	m	1	7	
2	수직균열	0.3	1.00	m	1	8	
3	수직균열	0.5	1.00	m	1	9	
4	파손	0.20	0.20	m'	1	10	
5	파손	1.00	1.00	m'	1	11	
6	수평균열	0.2	3.00	m	1	12	
7	파손	2.00	1.00	m'	1	13	
8	수직균열	0.3	1.00	m	1	14	
9	수직균열	0.3	1.00	m	3	15	C.G
10							
11							
*NONE : 균열폭의 단위는 mm임.

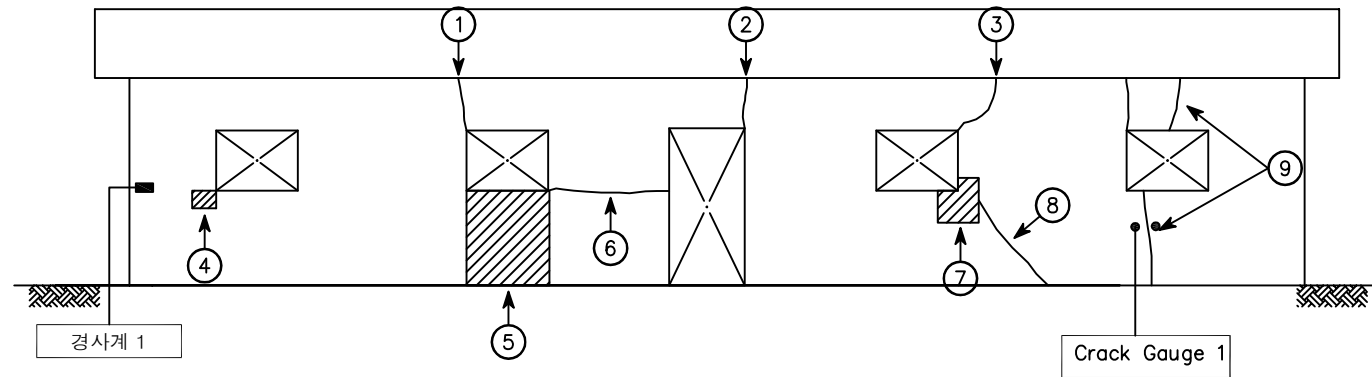



좌 측 면



[손상범례]

No.19 영인면 월선길 52-17

*건물철거

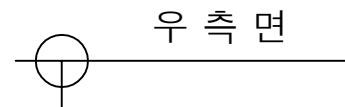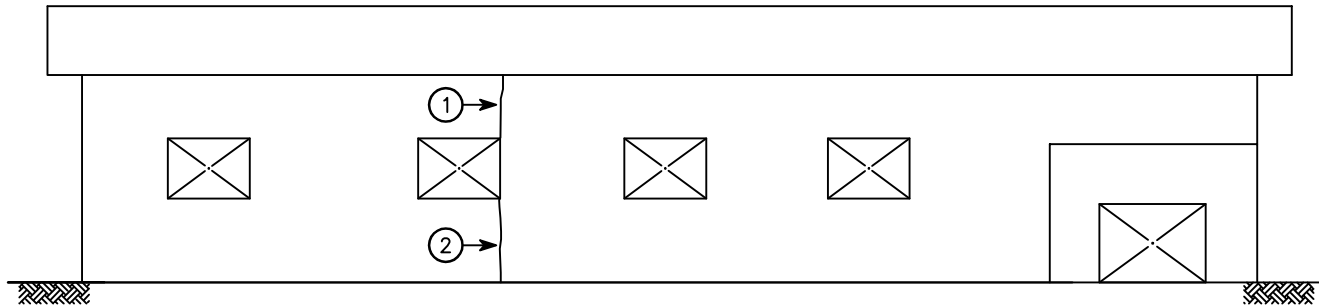

[결함물량표]

No	손상내용	결함 규모				사진 번호	비고
		폭	길이	단위	개소		
1	수직균열	5.0	1.00	m	1	16	
2	수직균열	1.0	1.00	m	1	17	
3							
4							
*NONE : 균열폭의 단위는 mm임.

[손상범례]

균열	재료분리	철근노출	기타
양상균열	박리, 박락, 파손, 탈락	백태	누수

발주처

(주)대림산업

안전진단기관



명성엔지니어링

용역명

서해선(홍선~송산) 복선전철 제5공구 건설공사 사후현황 용역[공사후]

도면명



???

도면번호

003

No.19 영인면 월선길 52-17

*건물철거

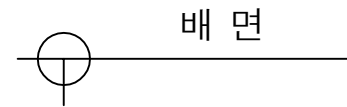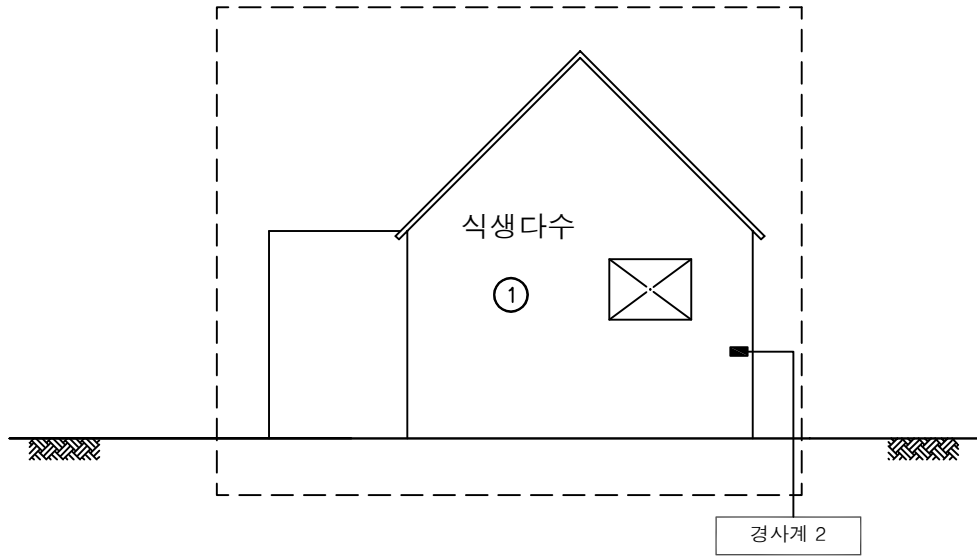

[결함물량표]

No	손상내용	결함규모				사진 번호	비고
		폭	길이	단위	개소		
1	상태현황	-	-	-	-	18	
2							
3							
*NONE : 균열폭의 단위는 mm임.

[손상범례]

발주처

(주)대림산업

안전진단기관

명성엔지니어링

용역명

서해선(홍선~송산) 복선전철 제5공구 건설공사 사후현황 용역[공사후]

도면명


배면

도면번호

004

No.19 영인면 월선길 52-17

*건물철거

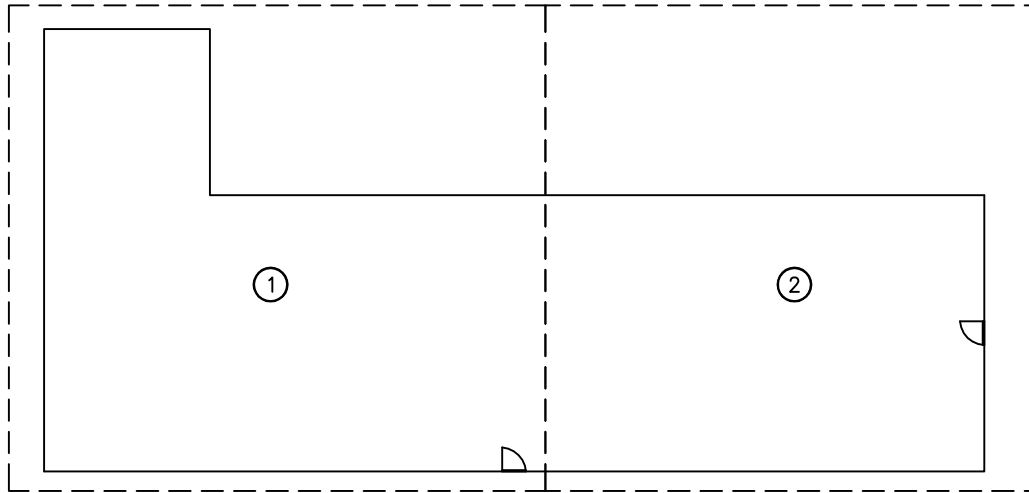

1 층 평 면 도

[결 함 물 량 표]

No	손상내용	결 함 규 모				사진 번호	비고
		폭	길이	단위	개소		
1	상태현황	-	-	-	-	19	
2	상태현황	-	-	-	-	20	
3							
4							
*NONE : 균열폭의 단위는 mm임.

[손상범례]

균열	재료분리	철근노출	기타
망상균열	마리, 박락, 파손, 탈락	백태	누수

발 주 처

(주)대림산업

안전진단기관



명성엔지니어링

용역명

서해선(홍선~송산) 복선전철 제5공구 건설공사 사후현황 용역[공사후]

도면명

1 층 평 면 도

도면번호

005