
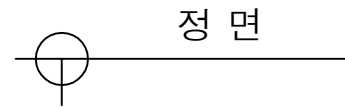


No.2 영인면 아산로 1233번길 21-8

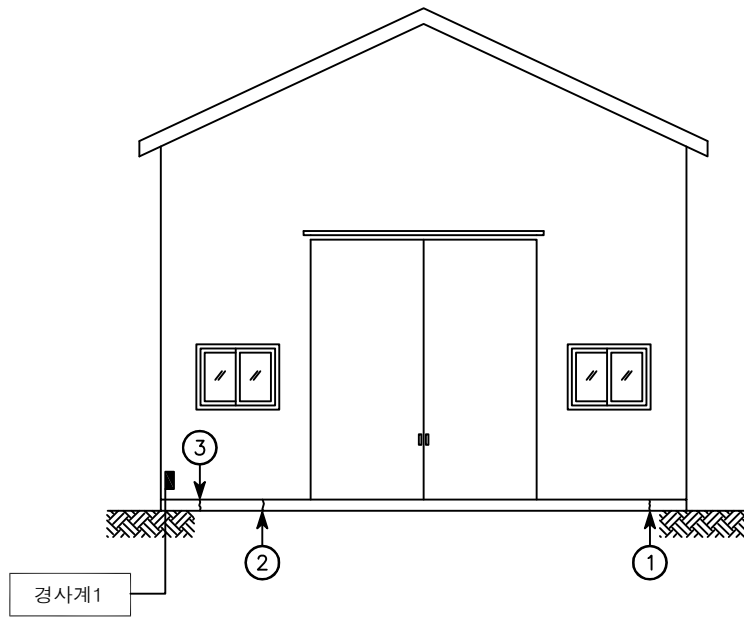

[결함물량표]

No	손상내용	결함규모				사진 번호	비고
		폭	길이	단위	개소		
1	수직균열	0.3	0.10	m	1	1	
2	수직균열	0.2	0.10	m	1	2	
3	수직균열	0.1	0.10	m	1	3	
4							
5							
*NONE : 균열폭의 단위는 mm임.

[손상범례]

균열	재료분리	철근노출	기타
면상균열	박리, 박락, 파손, 탈락	백태	누수

발주처

(주)대림산업

안전진단기관

명성엔지니어링

용역명

서해선(홍선~송산) 복선전철 제5공구 건설공사 사후현황 용역[공사후]



도면명

정면

도면번호

001

No.2 영인면 아산로 1233번길 21-8

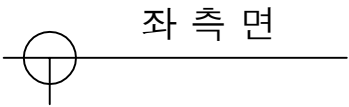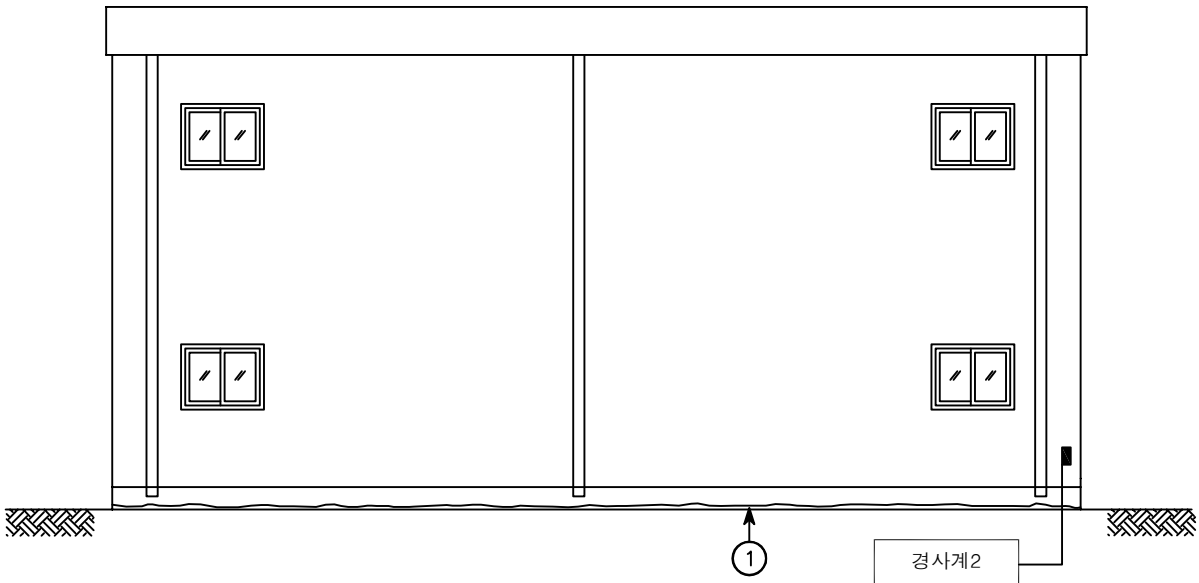

[결 함 물 량 표]


No	손상내용	결 함 규 모				사진 번호	비고
		폭	길이	단위	개소		
1	균열 및 이격	0.5	15.00	m	1	4	
2							
3							
*NONE : 균열폭의 단위는 mm임.

[손상범례]

균열	재료분리	철근노출	기타
양상균열	막리, 박락, 파손, 탈락	백태	누수

No.2 영인면 아산로 1233번길 21-8

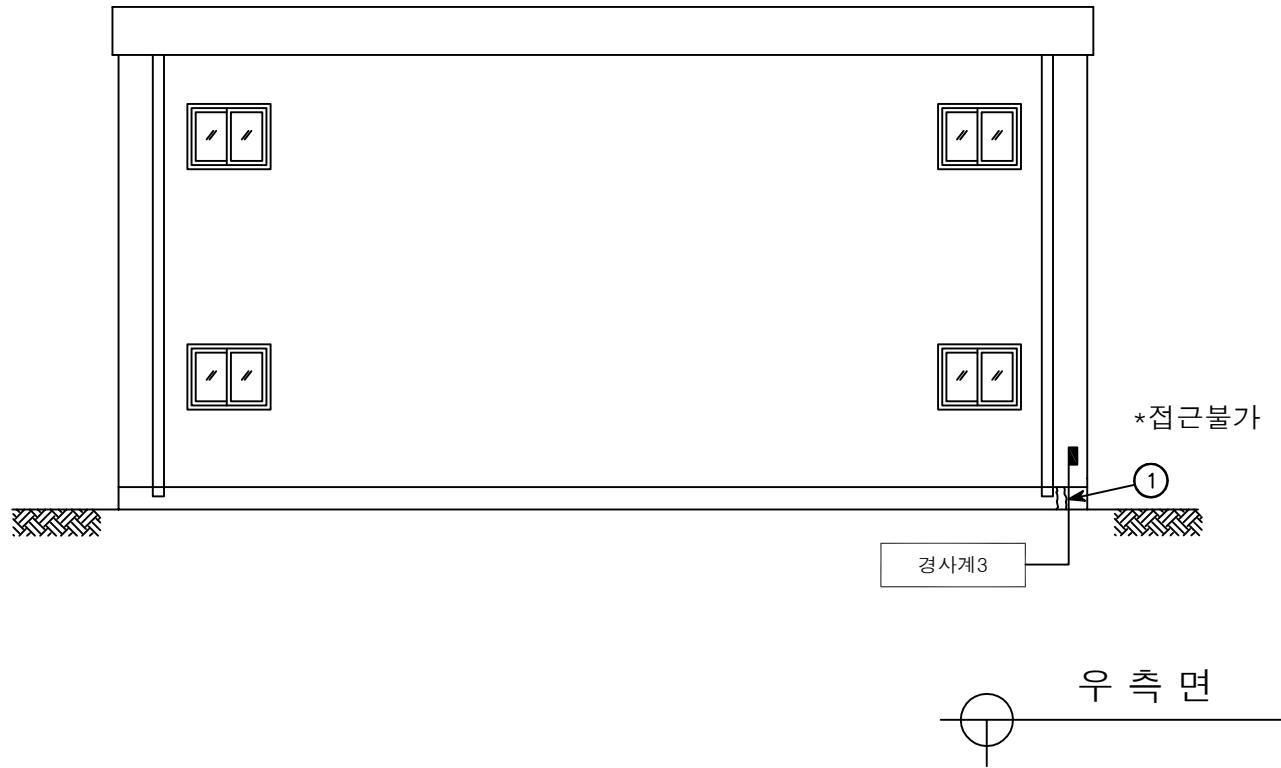

[결함물량표]

No	손상내용	결함규모				사진 번호	비고
		폭	길이	단위	개소		
1	수직균열	0.2	0.10	m	2	5	
2							
3							
*NONE : 균열폭의 단위는 mm임.

[손상범례]

균열	재료분리	철근노출	기타
양상균열	막리, 박락, 파손, 탈락	백태	누수

발주처

(주)대림산업

안전진단기관

명성엔지니어링

용역명

서해선(홍선~송산) 복선전철 제5공구 건설공사 사후현황 용역[공사후]



도면명

우측면

도면번호

003

No.2 영인면 아산로 1233번길 21-8

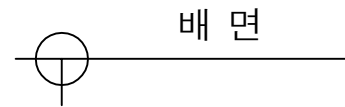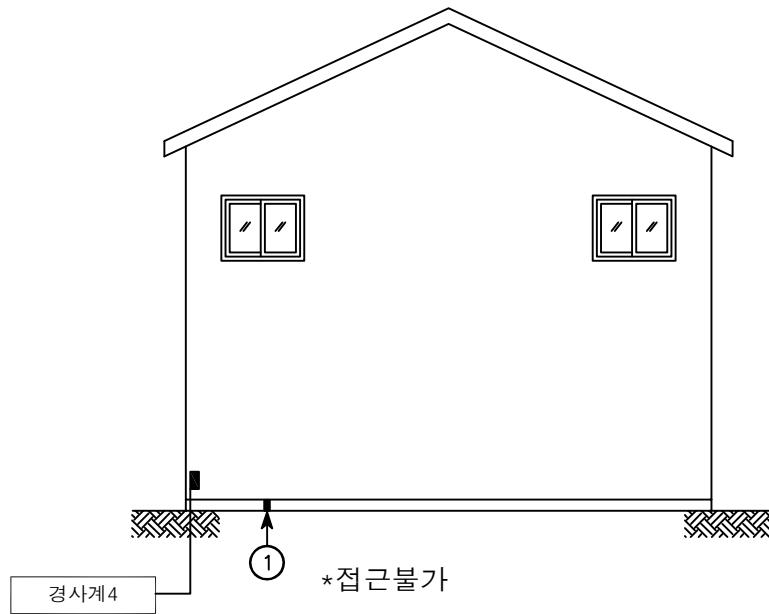

[결함물량표]

No	손상내용	결함규모				사진 번호	비고
		폭	길이	단위	개소		
1	백태	0.10	0.10	m'	1	6	
2							
3							
*NONE : 균열폭의 단위는 mm임.

[손상범례]

균열	재료분리	철근노출	기타
면상균열	박리, 박락, 파손, 탈락	백태	누수

발주처

(주)대림산업

안전진단기관

명성엔지니어링

용역명

서해선(홍선~송산) 복선전철 제5공구 건설공사 사후현황 용역[공사후]



도면명

배면

도면번호

004

No.2 영인면 아산로 1233번길 21-8

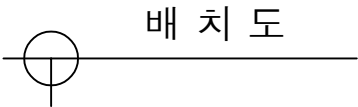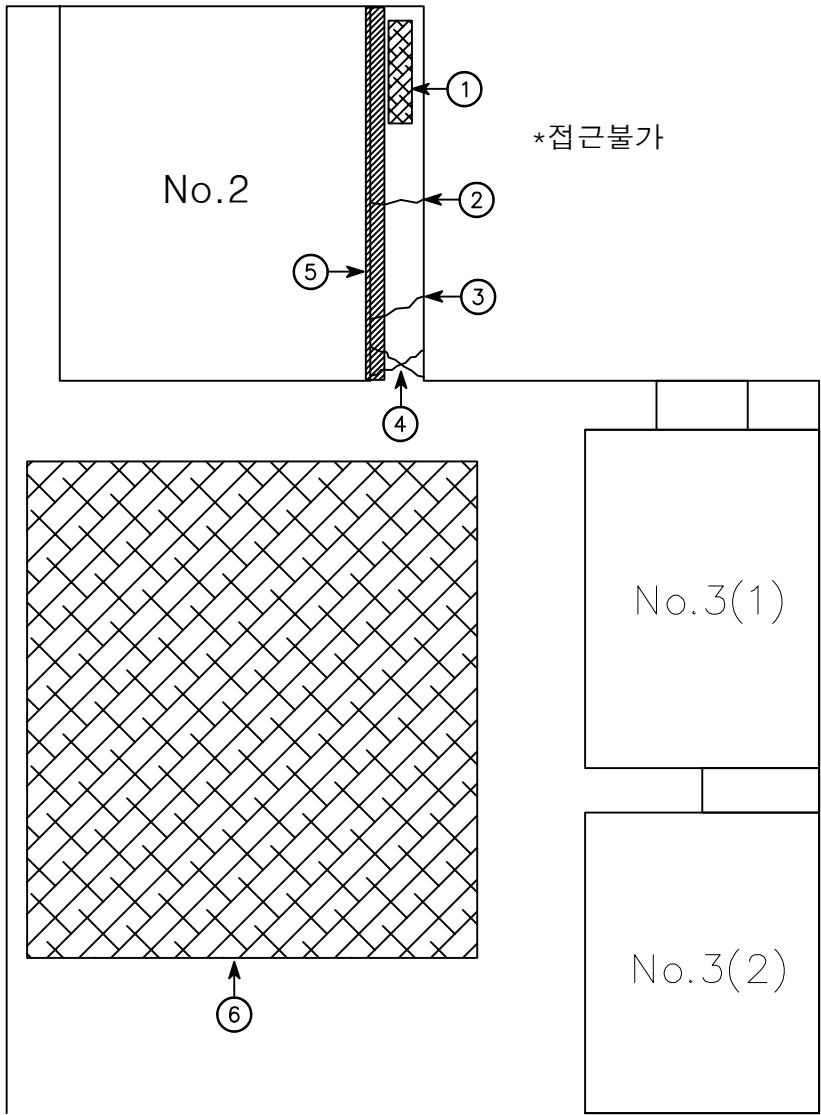

[결함물량표]

No	손상내용	결함 규모				사진 번호	비고
		폭	길이	단위	개소		
1	망상균열	1.50	5.00	m'	1	7	
2	균열	0.2	1.50	m	1	8	
3	균열	0.3	2.00	m	1	9	
4	균열	0.5	2.00	m	2	10	
5	들뜸	0.10	8.00	m'	1	11	
6	망상균열	24.00	13.50	m'	1	12	
7							
8							
*NONE : 균열폭의 단위는 mm임.

[손상범례]
