



No.21 영인면 월선길 42

[결함물량표]

No	손상내용	결함 규모				사진 번호	비고
		폭	길이	단위	개소		
1	상태현황	-	-	-	-	1	
2	상태현황	-	-	-	-	2	
3	상태현황	-	-	-	-	3	
4							
5							
*NONE : 균열폭의 단위는 mm임.

[손상범례]

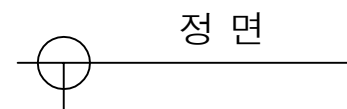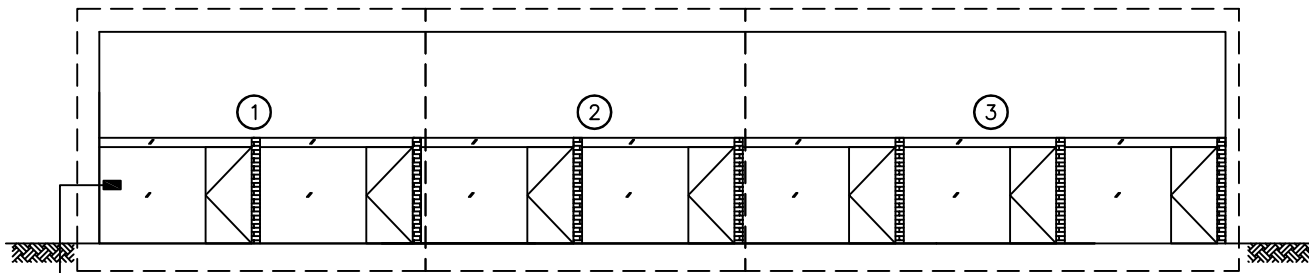

정면

발주처

(주)대림산업

안전진단기관

명성엔지니어링

용역명

서해선(홍선~송산) 복선전철 제5공구 건설공사 사후현황 용역[공사후]



도면명

정면

도면번호

001

No.21 영인면 월선길 42

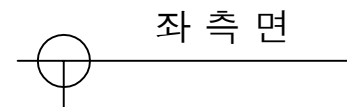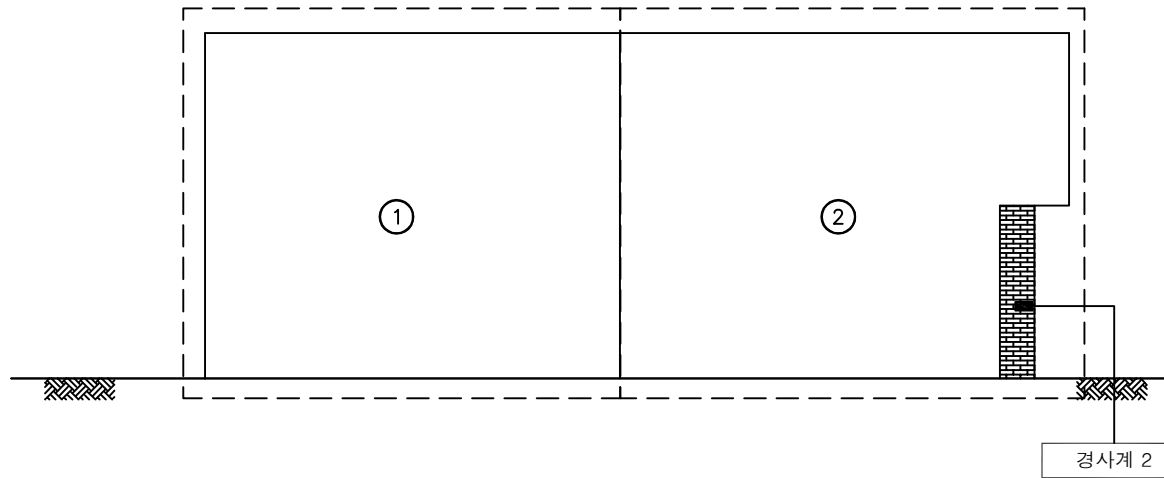


[결 함 물 량 표]

No	손상내용	결함 규모				사진 번호	비고
		폭	길이	단위	개소		
1	상태현황	-	-	-	-	4	
2	상태현황	-	-	-	-	5	
3							
4							
*NONE : 균열폭의 단위는 mm임.

[손상범례]

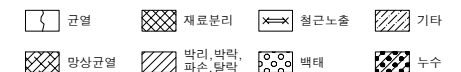

발 주 처

(주)대림산업

안전진단기관

명성엔지니어링

용역명

서해선(홍선~송산) 복선전철 제5공구 건설공사 사후현황 용역[공사후]



도면명

좌 측 면

도면번호

002

No.21 영인면 월선길 42

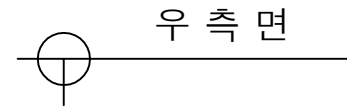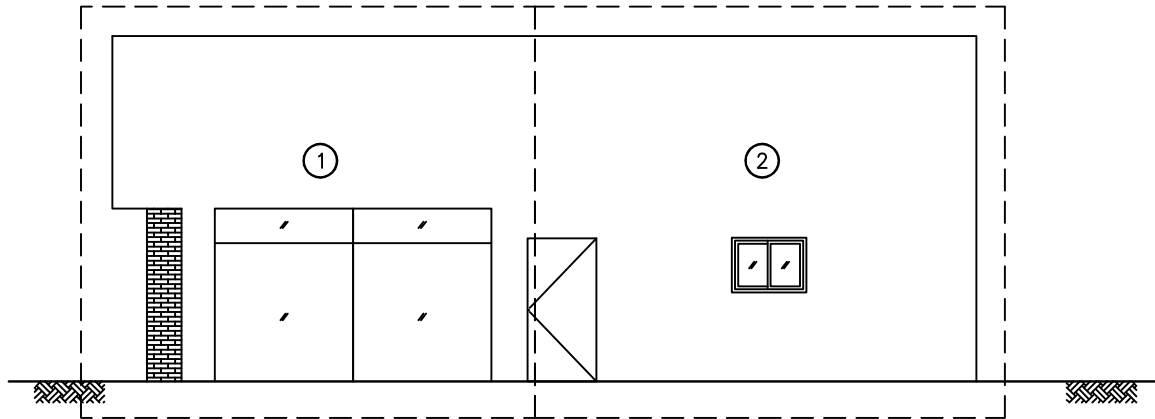

[결 함 물 량 표]

No	손상내용	결 함 규 모				사진 번호	비고
		폭	길이	단위	개소		
1	상태현황	-	-	-	-	6	
2	상태현황	-	-	-	-	7	
3							
4							
*NONE : 균열폭의 단위는 mm임.

[손상범례]

균열	재료분리	철근노출	기타
망상균열	박리, 박락, 파손, 탈락	백태	누수

발 주 처

(주)대림산업

안전진단기관

명성엔지니어링

용역명

서해선(홍선~송산) 복선전철 제5공구 건설공사 사후현황 용역[공사후]



도면명

우 측 면

도면번호

003

No.21 영인면 월선길 42

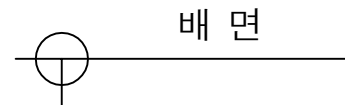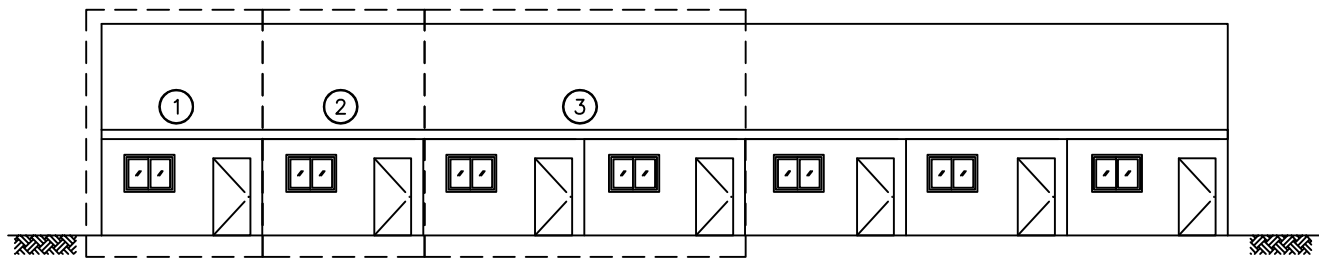

[결함물량표]

No	손상내용	결함 규모				사진 번호	비고
		폭	길이	단위	개소		
1	상태현황	-	-	-	-	8	
2	상태현황	-	-	-	-	9	
3	상태현황	-	-	-	-	10	
4							
5							
*NONE : 균열폭의 단위는 mm임.

[손상범례]

발주처

(주)대림산업

안전진단기관



명성엔지니어링

용역명

서해선(홍선~송산) 복선전철 제5공구 건설공사 사후현황 용역[공사후]


도면명

배면

도면번호

004

No.21 영인면 월선길 42

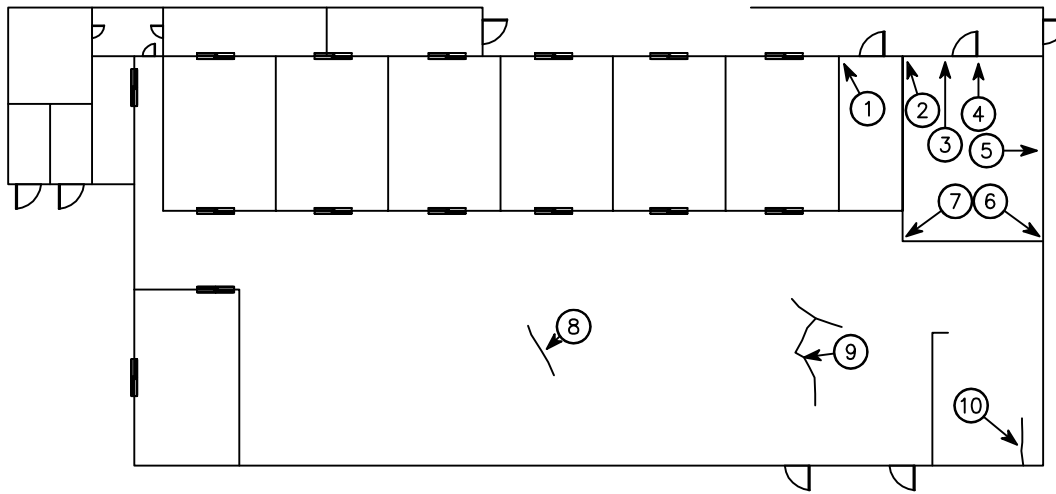

1 층 평 면 도

[결 함 물 량 표]


No	손상내용	결함 규모				사진 번호	비고
		폭	길이	단위	개소		
1	조적 마감균열	1.0	2.50	m	1	11	
2	타일이격	-	2.50	m	1	12	
3	타일균열	-	-	EA	11	13	
4	타일균열	-	-	EA	1	14	
5	타일균열	-	-	EA	11	15	
6	타일이격	-	2.50	m	1	16	
7	타일이격	-	2.50	m	1	17	
8	바닥 균열	0.1	1.00	m	1	18	
9	바닥 균열	0.2	2.50	m	1	19	
10	천장 마감 균열	-	1.00	m	1	20	
11							
12							
*NONE : 균열폭의 단위는 mm임.

[손상범례]

No.21 영인면 월선길 42

*진입불가 내부

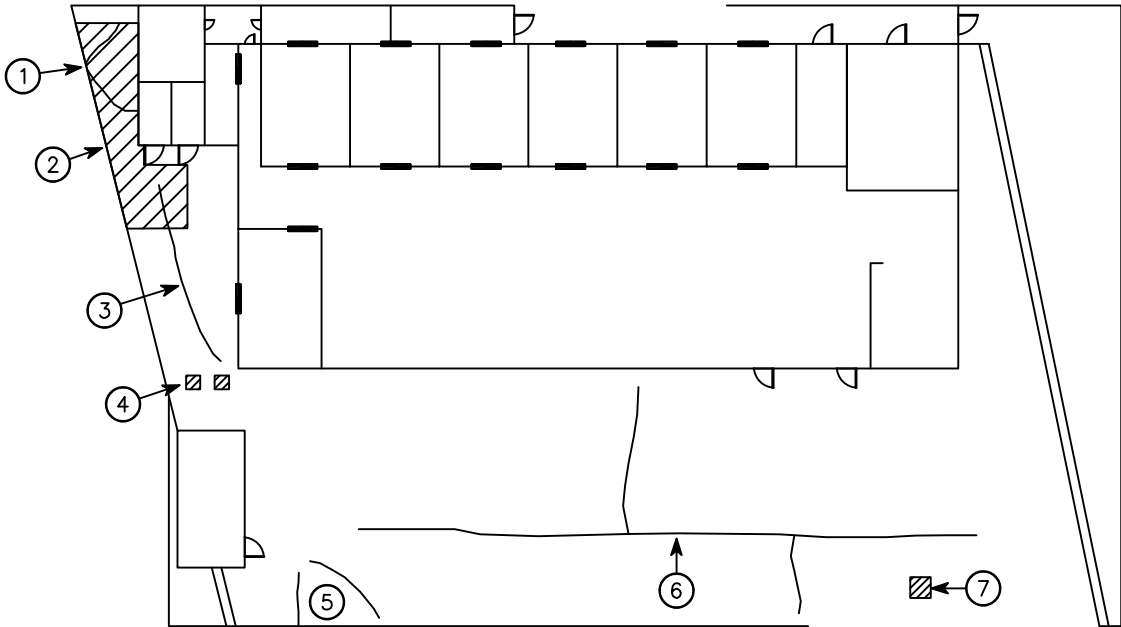

배 치 도

[결 함 물 량 표]

No	손상내용	결 함 규 모				사진 번호	비고
		폭	길이	단위	개소		
1	마당 바닥 균열	4.0	4.50	m	1	21	
2	마당 바닥 박락	5.50	5.50	m'	1	22	
3	마당 바닥 균열	10.0	7.00	m	1	23	
4	마당 바닥 박리	0.30	0.30	m'	2	24	
5	아스콘 균열	-	4.50	m	1	25	
6	아스콘 균열	-	35.0	m	1	26	
7	아스콘 파손	0.30	0.30	m'	1	27	
8							
9							
*NONE : 균열폭의 단위는 mm임.

[손상범례]

발 주 처

(주)대림산업

안전전문기관

명성엔지니어링

용역명

서해선(홍선~송산) 복선전철 제5공구 건설공사 사후현황 용역[공사후]

도면명

배 치 도

도면번호

006