


No.22 영인면 월선길 28-39

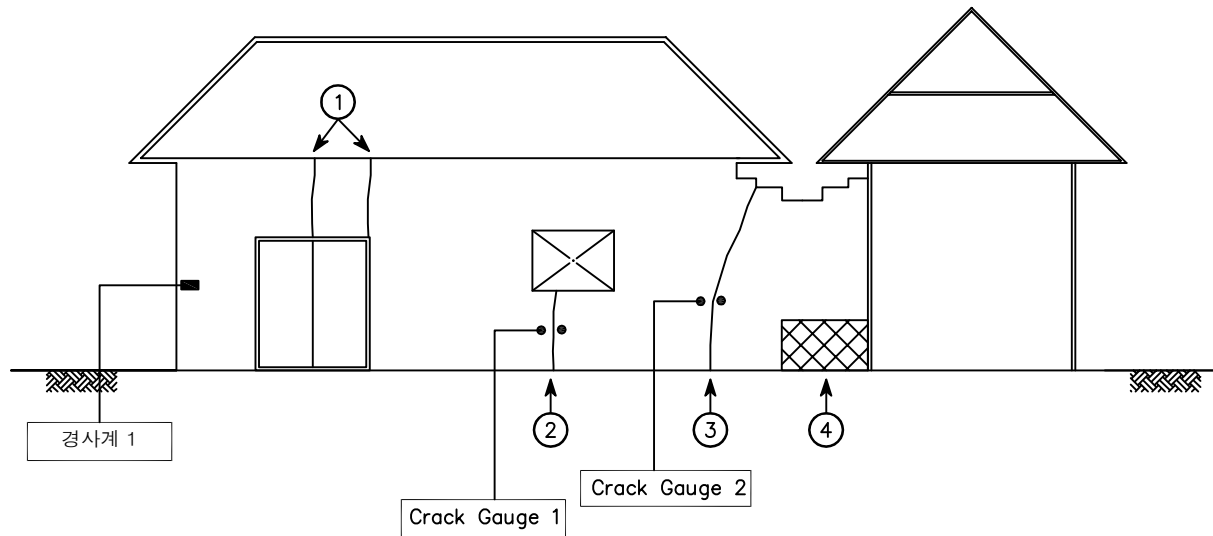

[결함물량표]

No	손상내용	결함규모				사진 번호	비고
		폭	길이	단위	개소		
1	수직균열	0.5	0.50	m	2	1	
2	수직균열	0.3	1.00	m	1	2	C.G
3	이격	-	2.50	m	1	3	C.G
4	재료분리	1.00	0.50	m'	1	4	
5							
6							
*NONE : 균열폭의 단위는 mm임.

[손상범례]

균열	재료분리	철근노출	기타
양상균열	박리, 박락, 파손, 탈락	백태	누수

정면

발주처

(주)대림산업

안전진단기관

명성엔지니어링

용역명

서해선(홍선~송산) 복선전철 제5공구 건설공사 사후현황 용역[공사후]



도면명

정면

도면번호

001

No.22 영인면 월선길 28-39

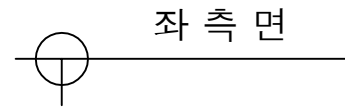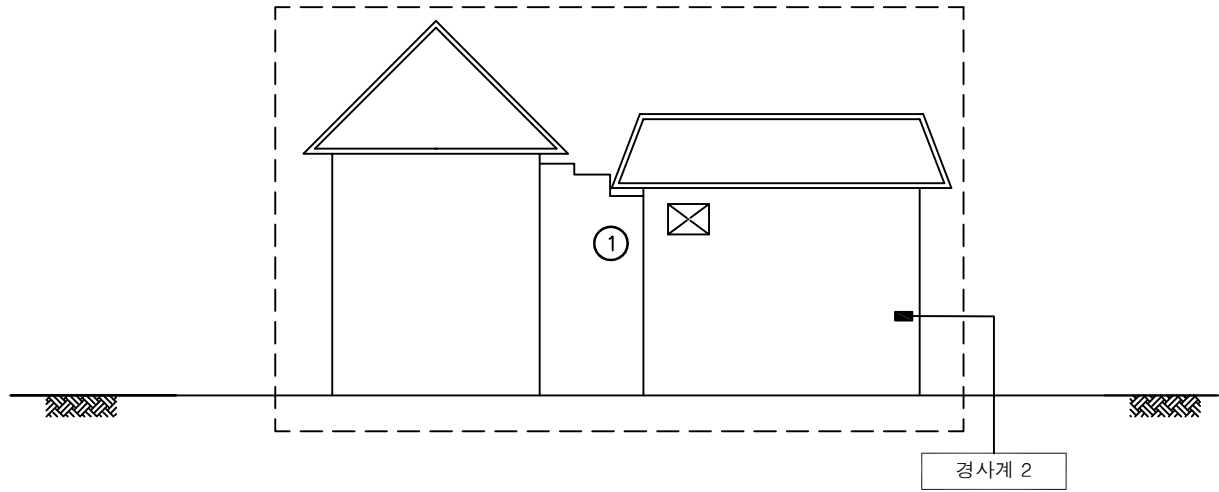

[결함물량표]

No	손상내용	결함규모				사진 번호	비고
		폭	길이	단위	개소		
1	상태현황	-	-	-	-	5	
2							
3							
*NONE : 균열폭의 단위는 mm임.

[손상범례]

균열	재료분리	철근노출	기타
망상균열	박리, 박락, 파손, 탈락	백태	누수

발주처

(주)대림산업

안전진단기관

명성엔지니어링

용역명

서해선(홍선~송산) 복선전철 제5공구 건설공사 사후현황 용역[공사후]



도면명

좌측면

도면번호

002

No.22 영인면 월선길 28-39

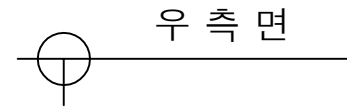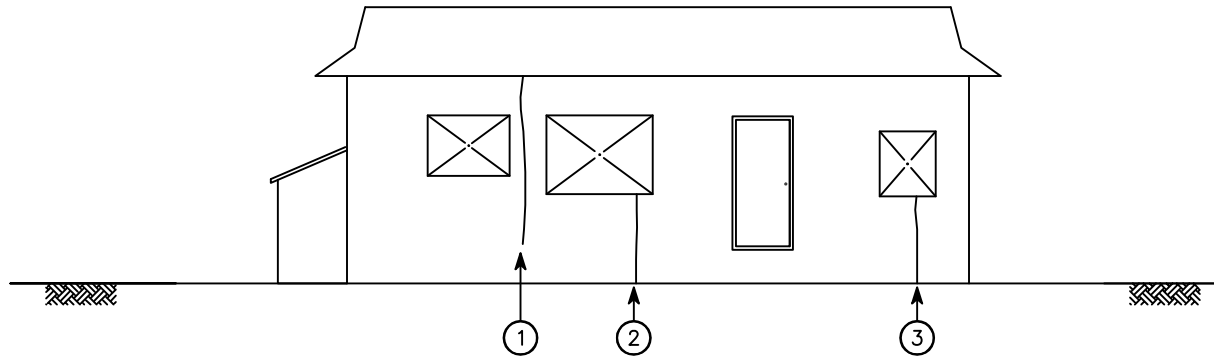


[결함물량표]

No	손상내용	결함규모				사진 번호	비고
		폭	길이	단위	개소		
1	이격	-	2.00	m	1	6	T=0.5cm
2	이격	-	1.00	m	1	7	T=0.5cm
3	이격	-	1.50	m	1	8	T=0.5cm
4							
5							
*NONE : 균열폭의 단위는 mm임.

[손상범례]

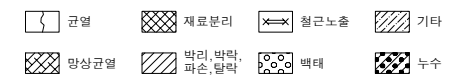

발주처

(주)대림산업

안전진단기관

명성엔지니어링

용역명

서해선(홍선~송산) 복선전철 제5공구 건설공사 사후현황 용역[공사후]



도면명

우측면

도면번호

003

No.22 영인면 월선길 28-39

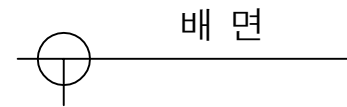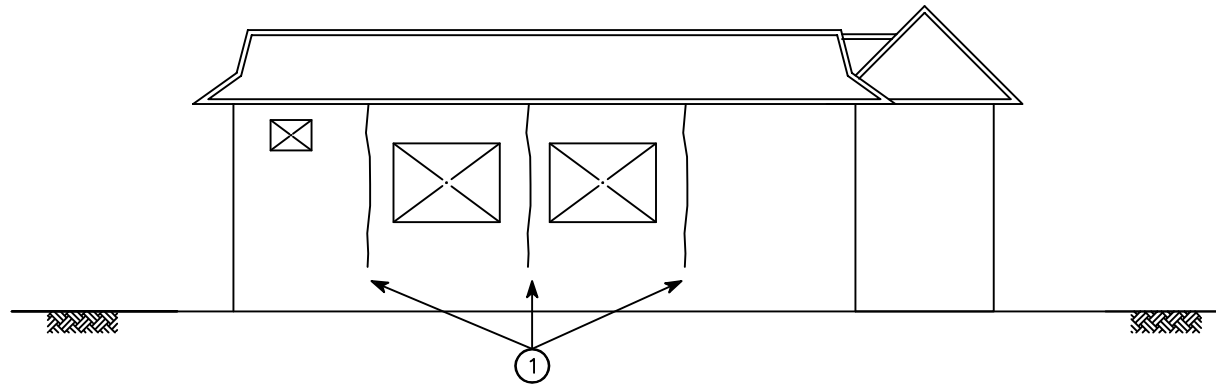


[결함물량표]

No	손상내용	결함 규모				사진 번호	비고
		폭	길이	단위	개소		
1	이격	-	2.00	m	3	9	T=0.3cm
2							
3							
*NONE : 균열폭의 단위는 mm임.

[손상범례]

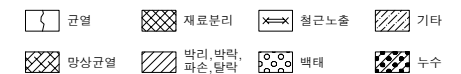

발주처

(주)대림산업

안전컨설팅기관

명성엔지니어링

용역명

서해선(홍선~송산) 복선전철 제5공구 건설공사 사후현황 용역[공사후]


도면명

배면

도면번호

004

No.22 영인면 월선길 28-39

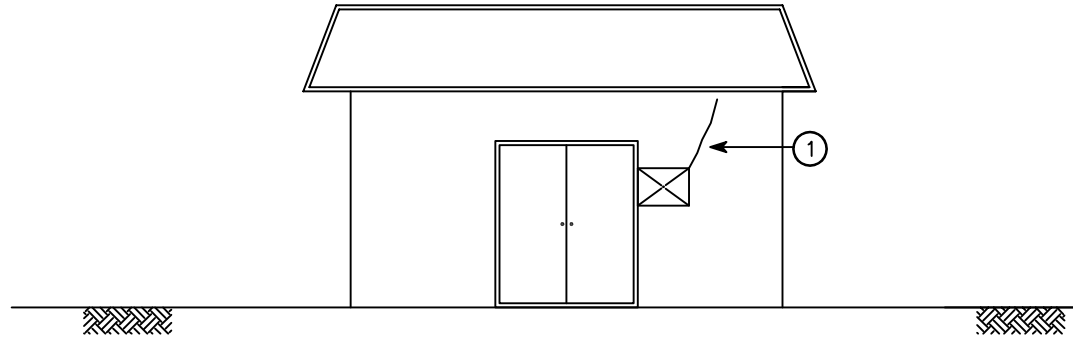


창 고 1 정 면

[결 함 물 량 표]

No	손상내용	결 함 규 모				사진 번호	비고
		폭	길이	단위	개소		
1	수직균열	0.3	0.50	m	1	10	
2							
3							
*NONE : 균열폭의 단위는 mm임.

[손상범례]

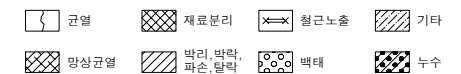

발 주 처

(주)대림산업

안전진단기관

명성엔지니어링

용역명

서해선(홍선~송산) 복선전철 제5공구 건설공사 사후현황 용역[공사후]


도면명

창 고 1 정 면

도면번호

005

No.22 영인면 월선길 28-39

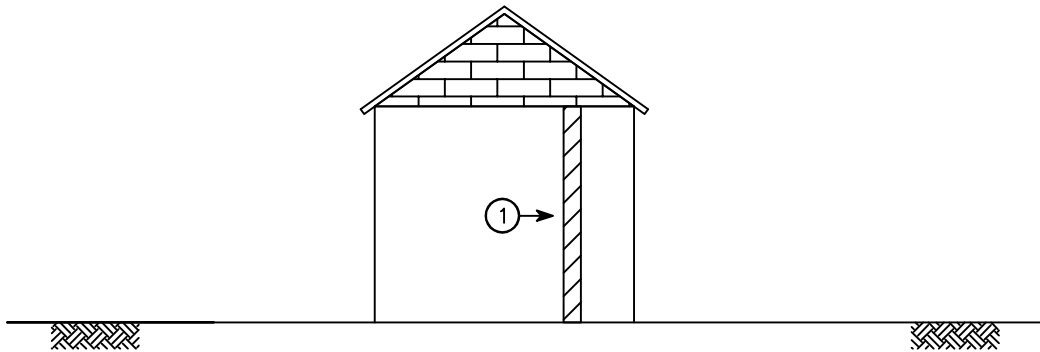


창 고 1 좌 측 면

[결 함 물 량 표]

No	손상내용	결 함 규 모				사진 번호	비고
		폭	길이	단위	개소		
1	들뜸	0.10	2.50	m'	1	11	
2							
3							
*NONE : 균열폭의 단위는 mm임.

[손상범례]

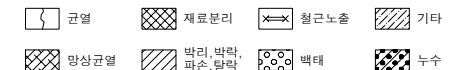

발 주 처

(주)대림산업

안전진단기관

명성엔지니어링

용역명

서해선(홍선~송산) 복선전철 제5공구 건설공사 사후현황 용역[공사후]


도면명

창 고 1 좌 측 면

도면번호

006

No.22 영인면 월선길 28-39

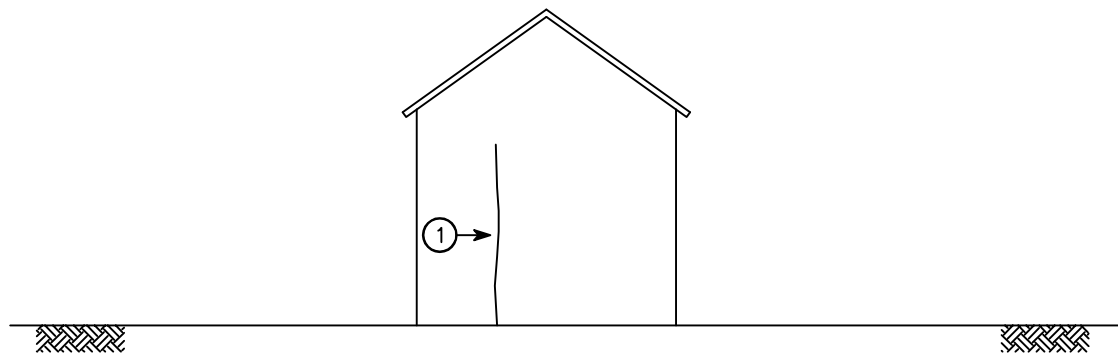

창고 1 우측면

[결함물량표]

No	손상내용	결함규모				사진 번호	비고
		폭	길이	단위	개소		
1	수직균열	0.4	2.00	m	1	12	
2							
3							
*NONE : 균열폭의 단위는 mm임.

[손상범례]

균열	재료분리	철근노출	기타
양상균열	박리, 박락, 파손, 탈락	백태	누수

발주처

(주)대림산업

안전진단기관



명성엔지니어링

용역명

서해선(홍선~송산) 복선전철 제5공구 건설공사 사후현황 용역[공사후]


도면명

창고 1 우측면

도면번호

007

No.22 영인면 월선길 28-39

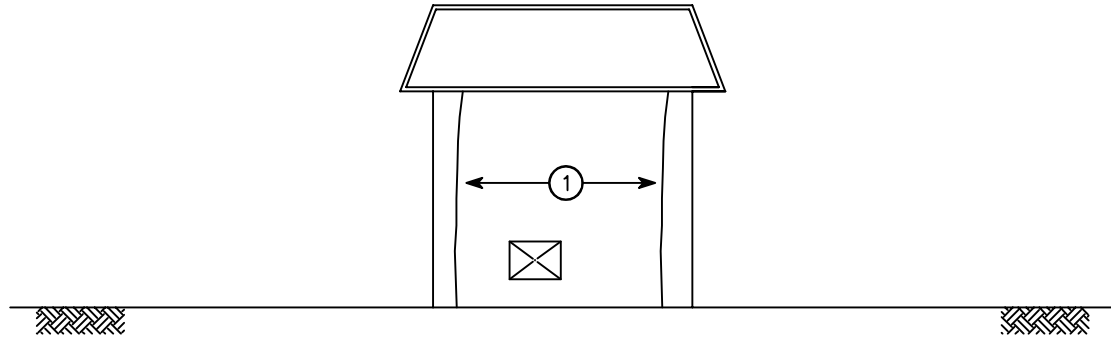


창 고 2 배 면

[결 함 물 량 표]

No	손상내용	결 함 규 모				사진 번호	비고
		폭	길이	단위	개소		
1	이격	-	2.50	m	2	13	T=0.7cm
2							
3							
*NONE : 균열폭의 단위는 mm임.

[손상범례]

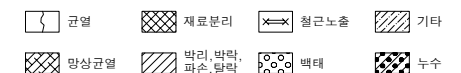

발 주 처

(주)대림산업

안전진단기관

명성엔지니어링

용역명

서해선(홍선~송산) 복선전철 제5공구 건설공사 사후현황 용역[공사후]

도면명

창 고 2 배 면

도면번호

008