
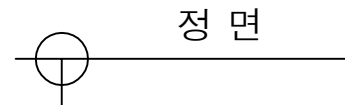


No.23 영인면 월선길 28-30

*건물철거

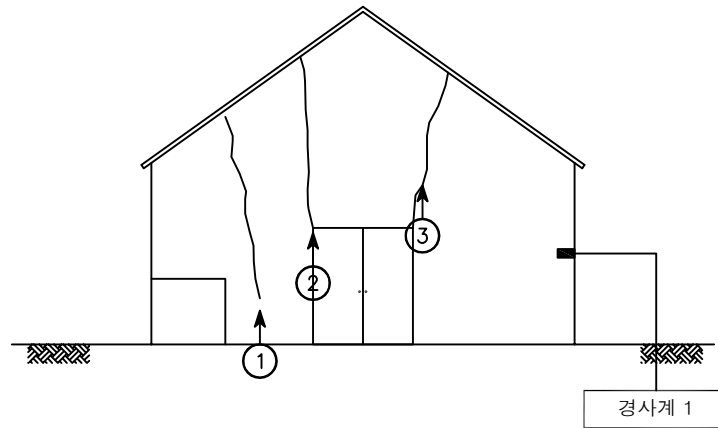

[결함물량표]

No	손상내용	결함규모				사진 번호	비고
		폭	길이	단위	개소		
1	수직균열	0.3	3.00	m	1	1	
2	수직균열	1.0	3.00	m	1	2	
3	수직균열	3.0	2.00	m	1	3	
4							
5							
*NONE : 균열폭의 단위는 mm임.

[손상범례]

균열	재료분리	철근노출	기타
면상균열	박리, 박락, 파손, 탈락	백태	누수

발주처

(주)대림산업

안전진단기관

명성엔지니어링

용역명

서해선(홍선~송산) 복선전철 제5공구 건설공사 사후현황 용역[공사후]

도면명


정면

도면번호

001

No.23 영인면 월선길 28-30

*건물철거

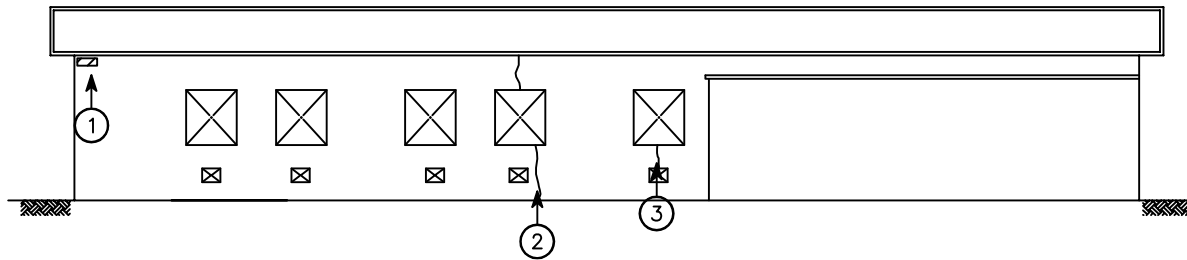


좌측면

[결함물량표]

No	손상내용	결함규모				사진 번호	비고
		폭	길이	단위	개소		
1	파손	0.20	0.30	m ²	1	4	
2	수직균열	0.3	0.50	m	2	5	
3	수직균열	0.2	0.30	m	1	6	
4							
5							
*NONE : 균열폭의 단위는 mm임.

[손상범례]

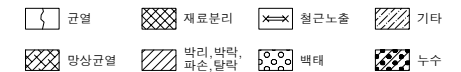

발주처

(주)대림산업

안전진단기관

명성엔지니어링

용역명

서해선(홍선~송산) 복선전철 제5공구 건설공사 사후현황 용역[공사후]

도면명

좌측면

도면번호

002

No.23 영인면 월선길 28-30

*건물철거



[결함물량표]

No	손상내용	결함규모				사진 번호	비고
		폭	길이	단위	개소		
1	수직수평균열	0.3	2.00	m	1	7	
2	수직균열	0.3	0.50	m	2	8	
3	수직균열	0.2	0.50	m	1	9	
4	수직균열	0.3	0.50	m	1	10	
5	수평균열	0.3	1.00	m	1	11	
6	수직균열	0.5	0.50	m	1	12	C.G
7	수직균열	0.5	0.30	m	1	13	
8	수평균열	0.3	2.00	m	1	14	
9	수직균열	0.3	0.50	m	1	15	
10	수직균열	0.5	0.50	m	1	16	
11	수직균열	0.3	0.50	m	2	17	
12	수직균열	0.3	0.50	m	1	18	
13	수직균열	0.2	0.50	m	2	19	
14	수평균열	0.2	0.50	m	1	20	
15	수직균열	0.3	0.50	m	2	21	
16	수직균열	0.2	0.50	m	2	22	C.G
17	수평균열	0.2	0.50	m	1	23	
18	수직균열	0.2	0.50	m	3	24	
19	수평균열	0.2	0.50	m	1	25	
20							
21							
22							
23							
24							
25							
26							
27							
28							
29							
30							

*NONE : 균열폭의 단위는 mm임.



[손상범례]

균열	재료분리	철근노출	기타
양상균열	막리, 박락, 파손, 탈락	백태	누수

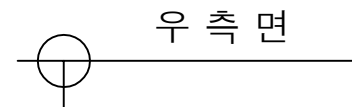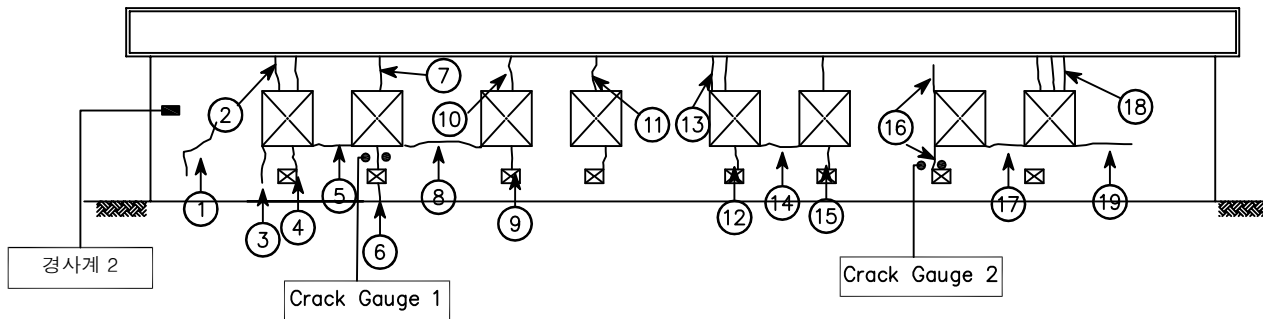

No.23 영인면 월선길 28-30

*건물철거

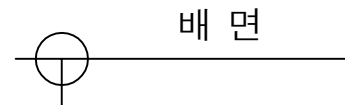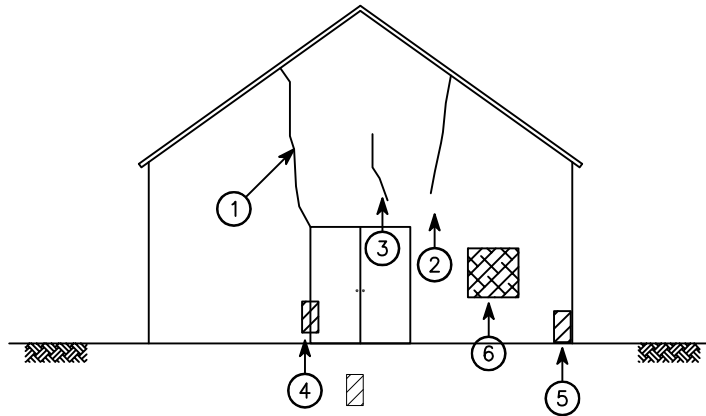

[결함물량표]

No	손상내용	결함규모				사진 번호	비고
		폭	길이	단위	개소		
1	수직균열	1.0	3.00	m	1	26	
2	수직균열	0.5	2.00	m	1	27	
3	수직균열	0.2	1.00	m	1	28	
4	파손	0.20	0.50	m'	1	29	
5	망상균열	1.00	1.00	m'	1	30	
6	파손	0.20	0.20	m'	1	31	
7							
8							
*NONE : 균열폭의 단위는 mm임.

[손상범례]

균열	재료분리	철근노출	기타
망상균열	박리, 박락, 파손, 탈락	백태	누수

발주처

(주)대림산업

안전컨설팅기관

명성엔지니어링

용역명

서해선(홍선~송산) 복선전철 제5공구 건설공사 사후현황 용역[공사후]

도면명


배면

도면번호

004

No.23 영인면 월선길 28-30

*건물철거

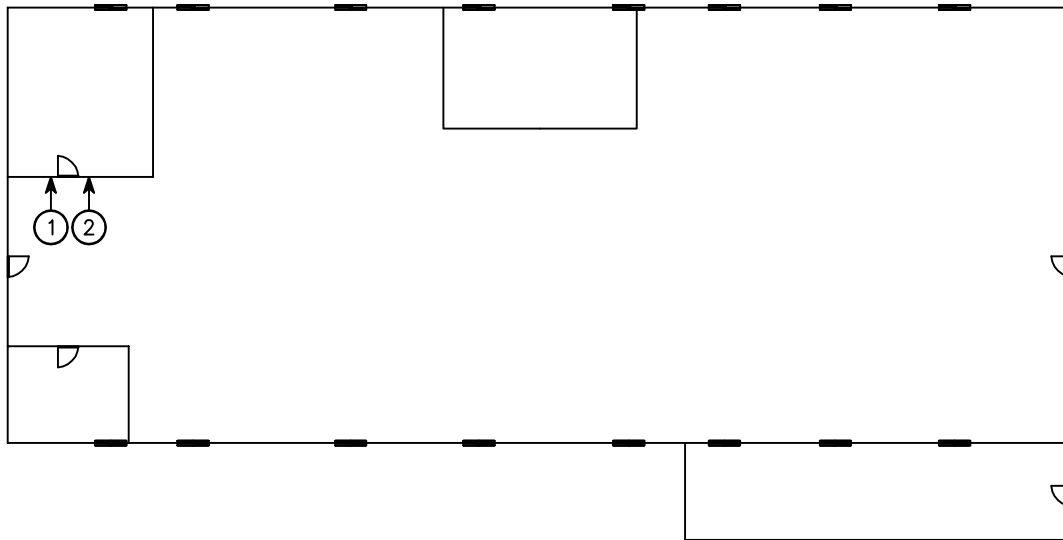

1 층 평 면 도

[결 함 물 량 표]

No	손상내용	결함 규모				사진 번호	비고
		폭	길이	단위	개소		
1	수직균열	0.5	0.50	m	1	32	
2	수직균열	0.5	1.00	m	1	33	
3							
4							
*NONE : 균열폭의 단위는 mm임.

[손상범례]

발주처

(주)대림산업

안전진단기관



명성엔지니어링

용역명

서해선(홍선~송산) 복선전철 제5공구 건설공사 사후현황 용역[공사후]

도면명

1 층 평 면 도

도면번호

005