


No.24 영인면 월선길 28-30

*건물철거

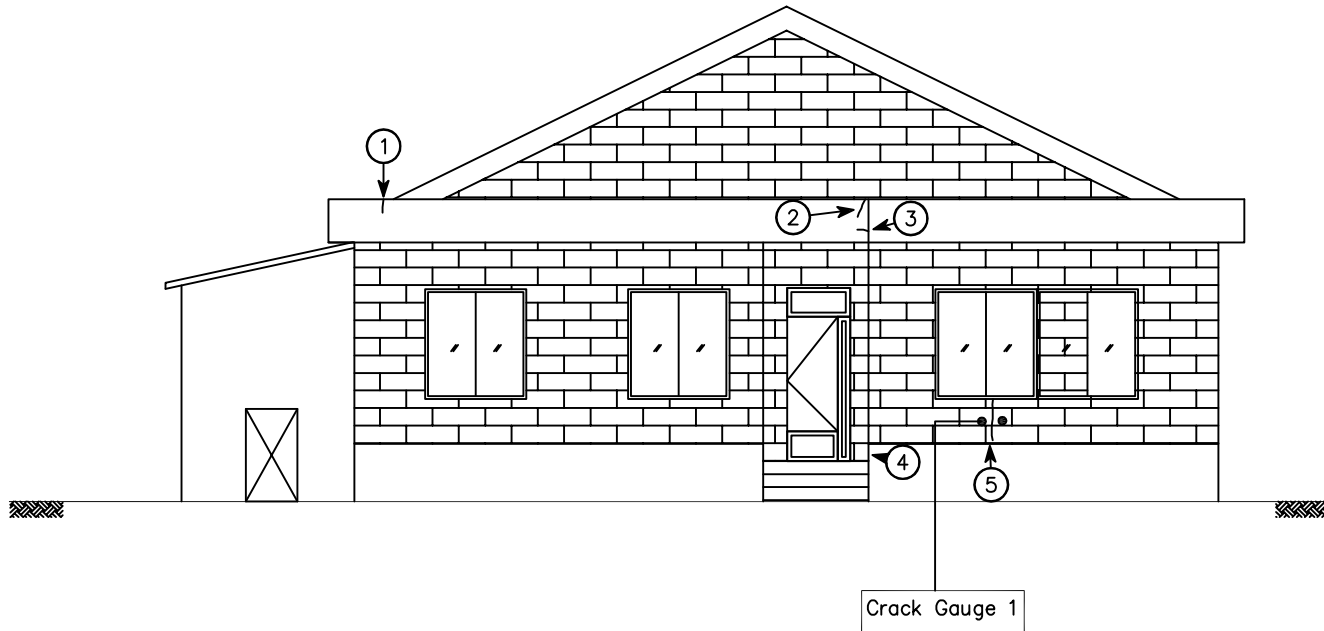


정 면

[결 함 물 량 표]

No	손상내용	결함 규모				사진 번호	비고
		폭	길이	단위	개소		
1	이격	-	0.10	m	1	1	T=0.4cm
2	이격	-	0.10	m	1	2	T=0.3cm
3	수평균열	0.3	0.10	m	6	3	
4	이격	-	0.30	m	1	4	T=0.4cm
5	블럭균열	-	-	EA	6	5	C.G
6							
7							
*NONE : 균열폭의 단위는 mm임.

[손상범례]

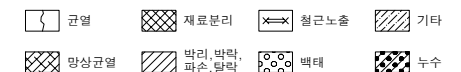

발주처

(주)대림산업

안전진단기관



명성엔지니어링

용역명

서해선(홍선~송산) 복선전철 제5공구 건설공사 사후현황 용역[공사후]

도면명


정면

도면번호

001

No.24 영인면 월선길 28-30

*건물철거

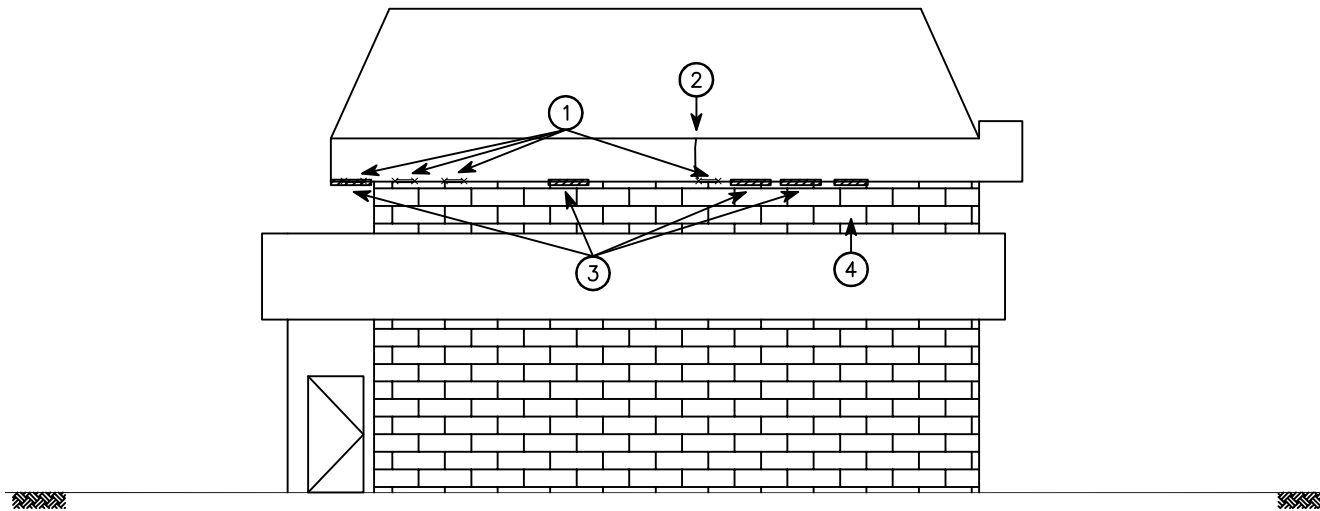

좌 측 면

[결 함 물 량 표]

No	손상내용	결 함 규 모				사진 번호	비고
		폭	길이	단위	개소		
1	박락 및철근노출	0.40	0.10	m'	4	6	
2	수직균열	0.4	0.10	m'	1	7	
3	들뜸	0.20	0.30	m'	4	8	
4	박락	0.30	0.10	m'	1	9	
5							
6							
*NONE : 균열폭의 단위는 mm임.

[손상범례]

균열	재료분리	철근노출	기타
양상균열	박리, 박락, 파손, 탈락	백태	누수

No.24 영인면 월선길 28-30

*건물철거

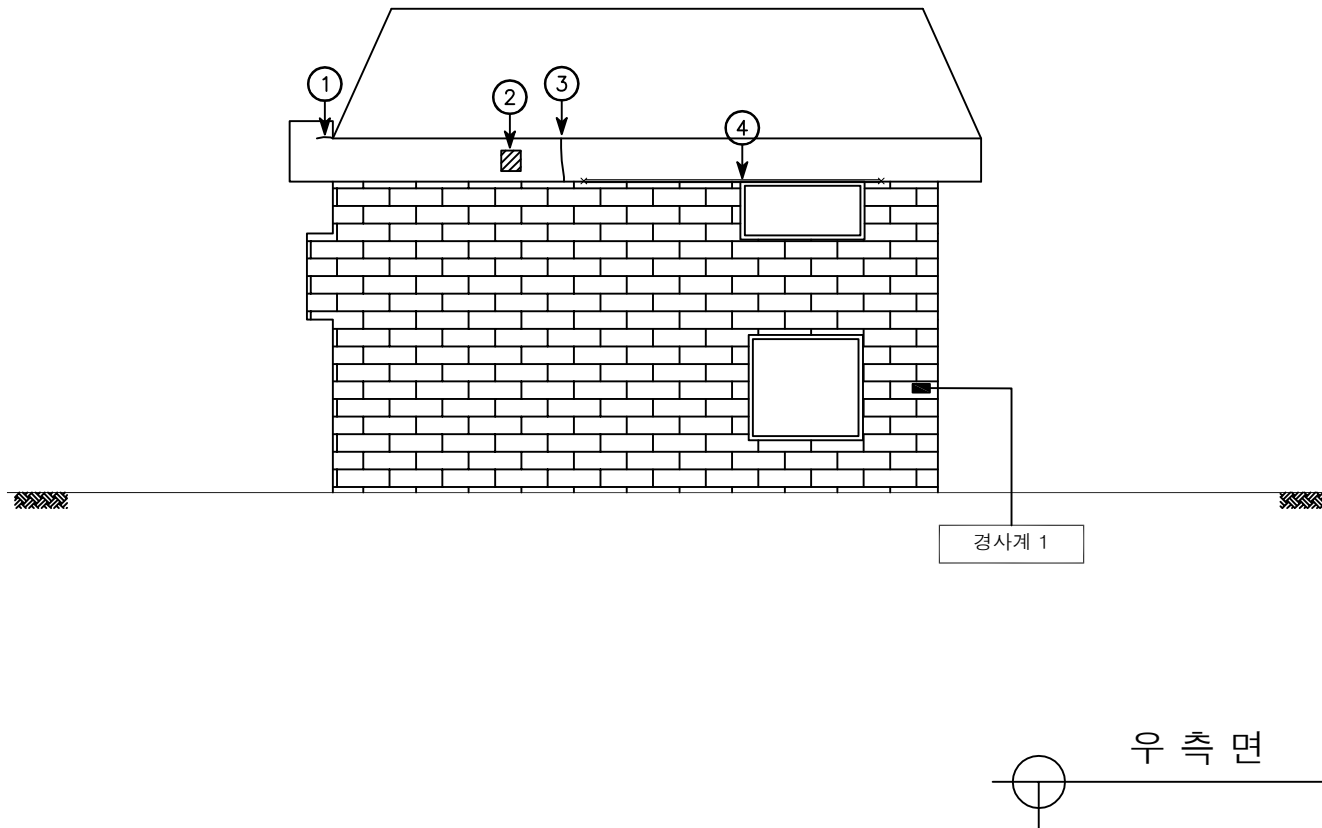

[결함물량표]

No	손상내용	결함규모				사진 번호	비고
		폭	길이	단위	개소		
1	수평균열	0.4	0.10	m	1	10	
2	박락	0.10	0.10	m²	1	11	
3	수직균열	0.4	0.10	m	1	12	
4	박락 및 철근노출	2.50	0.10	m²	1	13	
5							
6							
*NONE : 균열폭의 단위는 mm임.

[손상범례]

균열	재료분리	철근노출	기타
양상균열	박리, 박락, 파손, 탈락	콘크리트	누수

발주처

(주)대림산업

안전진단기관



명성엔지니어링

용역명

서해선(홍선~송산) 복선전철 제5공구 건설공사 사후현황 용역[공사후]

도면명


???

도면번호

003

No.24 영인면 월선길 28-30

*건물철거

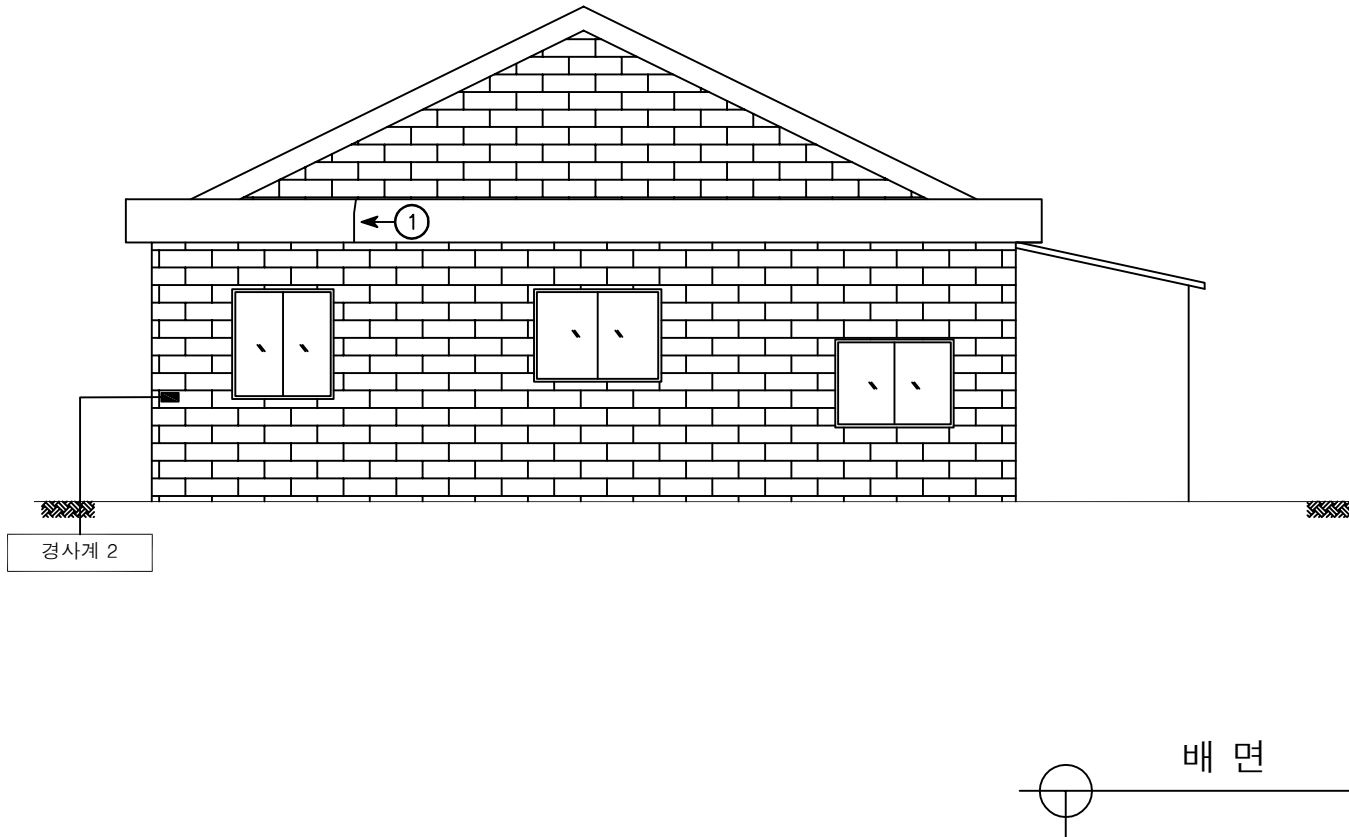

[결함물량표]

No	손상내용	결함규모				사진 번호	비고
		폭	길이	단위	개소		
1	수직균열	0.4	0.50	m	1	14	
2							
3							
*NONE : 균열폭의 단위는 mm임.

[손상범례]

균열	재료분리	철근노출	기타
양상균열	박리, 박락, 파손, 탈락	백태	누수

발주처

(주)대림산업

안전진단기관



명성엔지니어링

용역명

서해선(홍선~송산) 복선전철 제5공구 건설공사 사후현황 용역[공사후]

도면명


배면

도면번호

004

No.24 영인면 월선길 28-30

*건물철거

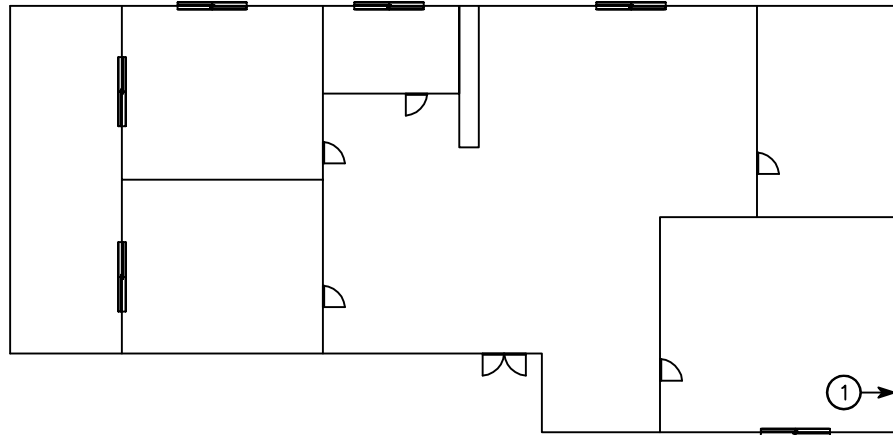

1 층 평 면 도

[결 함 물 량 표]

No	손상내용	결함 규모				사진 번호	비고
		폭	길이	단위	개소		
1	수직균열	0.3	0.50	m	1	15	
2							
3							
*NONE : 균열폭의 단위는 mm임.

[손상범례]

발 주 처

(주)대림산업

안전진단기관

명성엔지니어링

용역명

서해선(홍선~송산) 복선전철 제5공구 건설공사 사후현황 용역[공사후]


도면명

1 층 평 면 도

도면번호

005

No.24 영인면 월선길 28-30

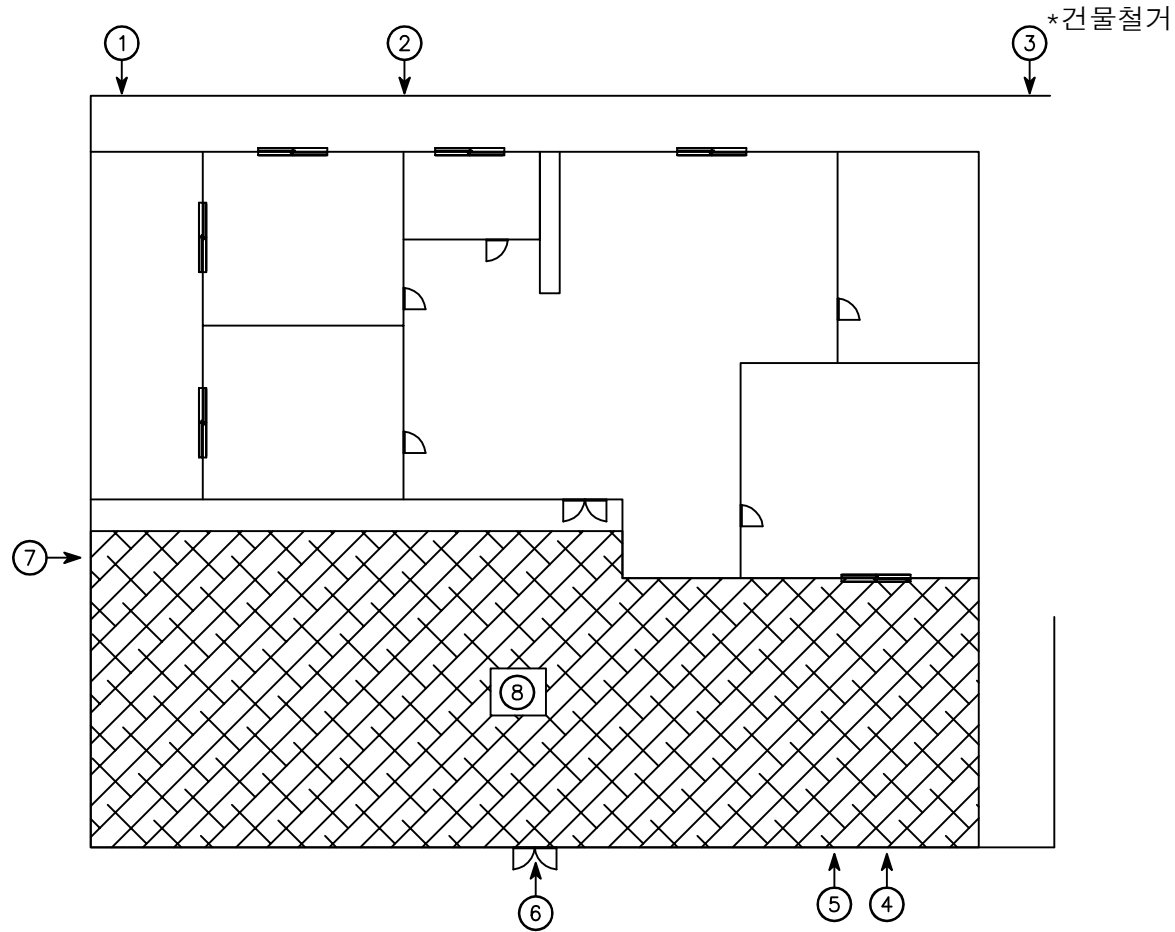

배 치 도

[결 함 물 량 표]

No	손상내용	결함 규모				사진 번호	비고
		폭	길이	단위	개소		
1	담장 이격	-	1.50	m	1	16	T=0.6cm
2	담장 불력균열	-	-	EA	4	17	
3	담장 기울음	1.50	1.50	m²	1	18	
4	담장 수직균열	1.0	1.50	m	6	19	
5	담장 수직균열	-	1.50	m	1	20	
6	박락	0.10	0.10	m²	1	21	
7	담장 이격	-	1.50	m	1	22	T=0.6cm
8	마당 망상균열	13.00	7.00	m²	1	23	
9							
10							
*NONE : 균열폭의 단위는 mm임.

[손상범례]

균열	재료분리	철근노출	기타
망상균열	박리, 박락, 파손, 탈락	백태	누수

발 주 처

(주)대림산업

안전전문기관

명성엔지니어링

용역명

서해선(홍선~송산) 복선전철 제5공구 건설공사 사후현황 용역[공사후]

도면명

배 치 도

도면번호

006