
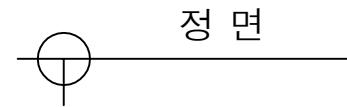


No.25(1) 영인면 월선길 28-25

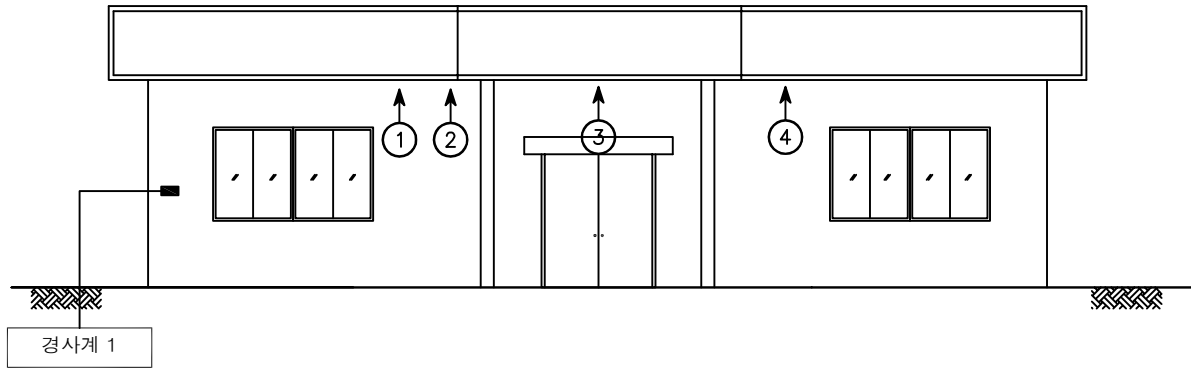

[결함물량표]

No	손상내용	결함규모				사진 번호	비고
		폭	길이	단위	개소		
1	도장탈락	0.20	1.00	m'	1	1	
2	Conc'탈락 및 철근노출	0.10	0.10	m'	1	2	
3	도장탈락	0.40	3.00	m'	1	3	
4	도장탈락	0.50	1.50	m'	1	4	
5							
6							
*NONE : 균열폭의 단위는 mm임.

[손상범례]

균열	재료분리	철근노출	기타
면상균열	박리, 박락, 파손, 탈락	백태	누수

발주처

(주)대림산업

안전진단기관

명성엔지니어링

용역명

서해선(홍선~송산) 복선전철 제5공구 건설공사 사후현황 용역[공사후]



도면명

정면

도면번호

001

No.25(1) 영인면 월선길 28-25

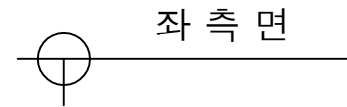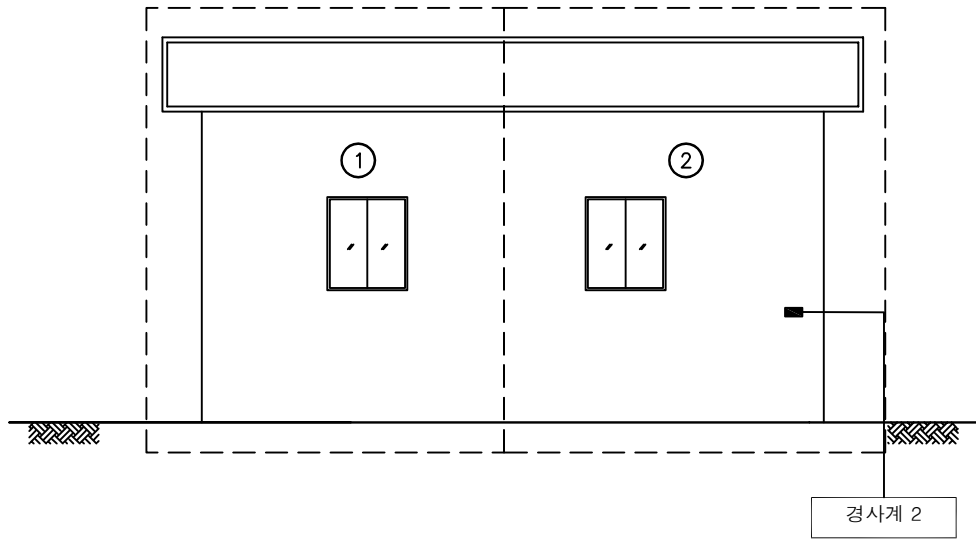

[결함물량표]

No	손상내용	결함규모				사진 번호	비고
		폭	길이	단위	개소		
1	상태현황	-	-	-	-	5	
2	상태현황	-	-	-	-	6	
3							
4							
*NONE : 균열폭의 단위는 mm임.

[손상범례]

균열	재료분리	철근노출	기타
망상균열	막리, 박락, 파손, 탈락	백태	누수

발주처

(주)대림산업

안전진단기관

명성엔지니어링

용역명

서해선(홍선~송산) 복선전철 제5공구 건설공사 사후현황 용역[공사후]



도면명

좌측면

도면번호

002

No.25(1) 영인면 월선길 28-25

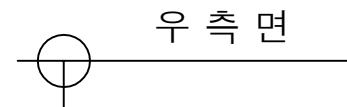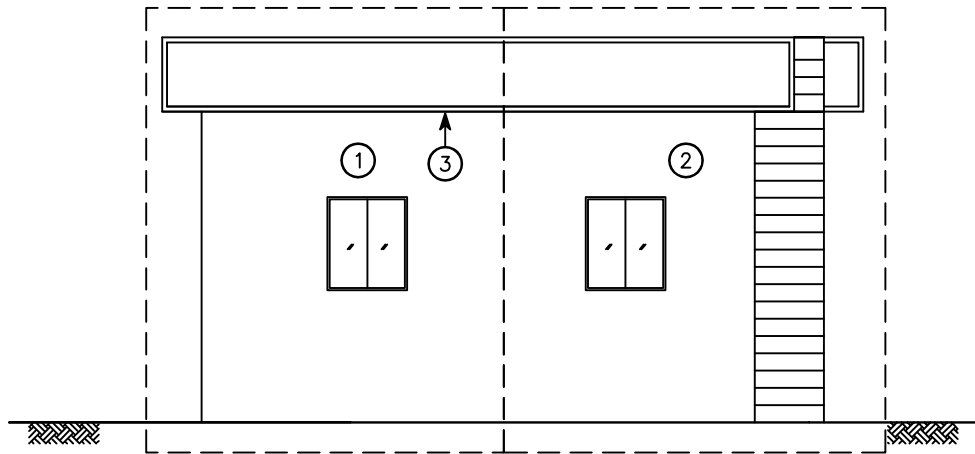

[결 함 물 량 표]

No	손상내용	결 함 규 모				사진 번호	비고
		폭	길이	단위	개소		
1	상태현황	-	-	-	-	7	
2	상태현황	-	-	-	-	8	
3	도장탈락	0.10	0.20	m²	1	9	
4							
5							
*NONE : 균열폭의 단위는 mm임.

[손상범례]

균열	재료분리	철근노출	기타
표면균열	박리, 균열, 파손, 탈락	백태	누수

발 주 처

(주)대림산업

안전진단기관

명성엔지니어링

용역명

서해선(홍선~송산) 복선전철 제5공구 건설공사 사후현황 용역[공사후]

도면명


우 측 면

도면번호

003

No.25(1) 영인면 월선길 28-25

*내부진입불가

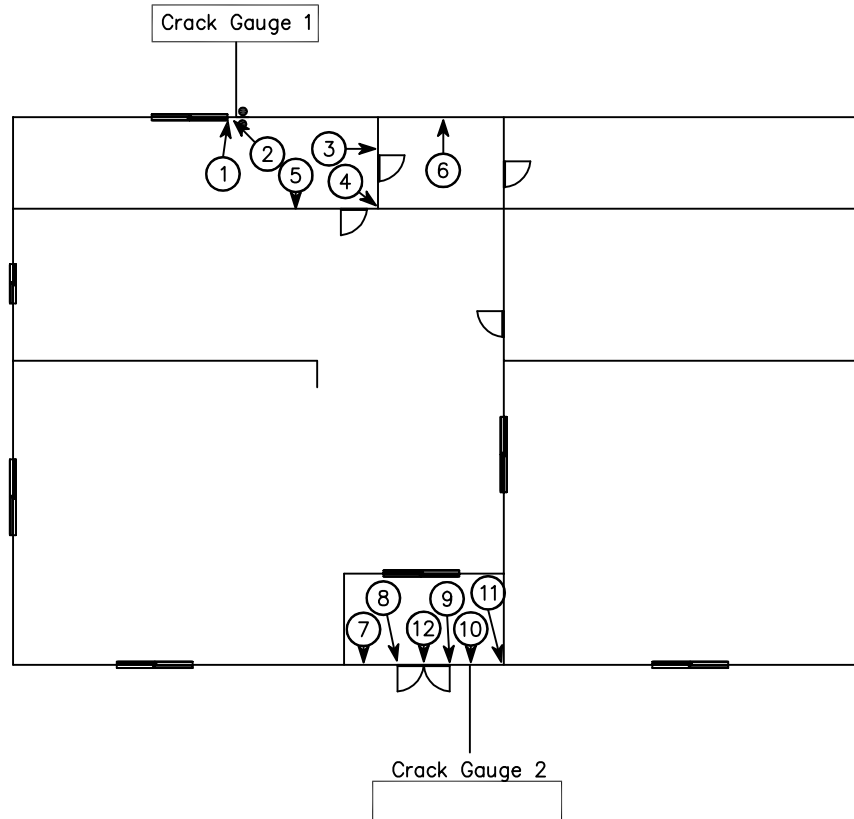

1 층 평 면 도

[결 함 물 량 표]

No	손상내용	결함 규모				사진 번호	비고
		폭	길이	단위	개소		
1	수직,수평균열	0.2~0.5	2.00	m	1	10	
2	경사균열	0.3	0.50	m	1	11	C.G
3	수평균열	0.3	1.20	m	1	12	
4	이격	-	1.20	m	1	13	
5	경사균열	0.3	1.00	m	1	14	
6	수평균열	0.5	3.00	m	1	15	
7	수평균열	0.5	0.50	m	1	16	
8	수직균열	0.5	0.20	m	1	17	
9	수직균열	0.5	0.20	m	1	18	
10	수평균열	0.5	0.50	m	1	19	C.G
11	수직균열	0.3	1.00	m	1	20	
12	수직균열	0.3	0.40	m	1	21	
13							
14							
*NONE : 균열폭의 단위는 mm임.

[손상범례]
