
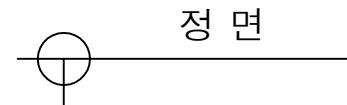


No.25(2) 영인면 월선길 28-27

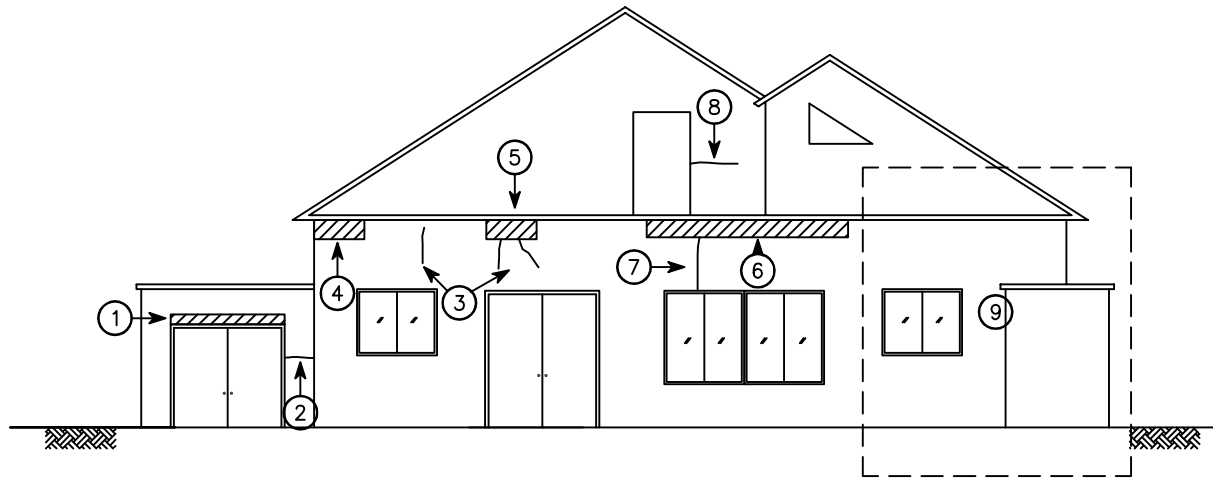


[결함물량표]



No	손상내용	결함규모				사진 번호	비고
		폭	길이	단위	개소		
1	박리, 박락	1.50	0.30	m ²	1	22	
2	수평균열	0.2	0.50	m	1	23	
3	수직균열	0.2	0.30	m	3	24	
4	지붕파손 및 철근노출	1.00	0.50	m ²	1	25	
5	지붕파손 및 철근노출	1.50	0.50	m ²	1	26	
6	지붕파손 및 철근노출	3.50	0.50	m ²	1	27	
7	수직균열	0.3	1.00	m	1	28	
8	수평균열	0.5	1.50	m	1	29	
9	상태현황	-	-	-	-	30	
10							
11							
*NONE : 균열폭의 단위는 mm임.

[손상범례]

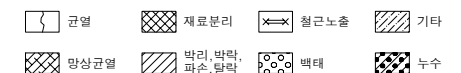

No.25(2) 영인면 월선길 28-27

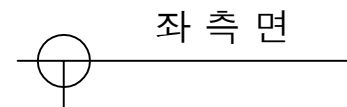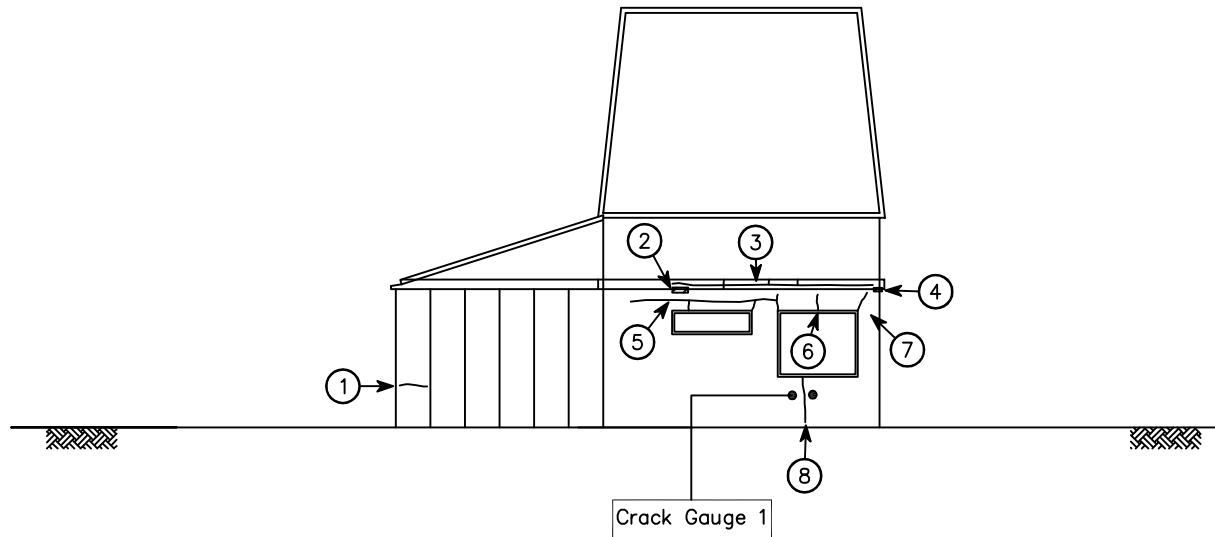

[결함물량표]

No	손상내용	결함규모				사진 번호	비고
		폭	길이	단위	개소		
1	수평균열	0.2	0.20	m	1	31	
2	들뜸	0.20	0.20	m	1	32	
3	수직, 수평균열	0.2	6.00	m	1	33	
4	들뜸	0.50	0.20	m'	1	34	
5	수직, 수평균열	0.2	5.00	m	1	35	
6	수직균열	0.3	0.50	m	1	36	
7	수직균열	0.5	0.50	m	1	37	
8	수직균열	1.0	1.00	m'	1	38	C.G
9							
10							
*NONE : 균열폭의 단위는 mm임.

[손상범례]

균열	재료분리	철근노출	기타
양상균열	막리, 박락, 파손, 탈락	백태	누수

발주처

(주)대림산업

안전진단기관

명성엔지니어링

용역명

서해선(홍선~송산) 복선전철 제5공구 건설공사 사후현황 용역[공사후]


도면명

좌측면

도면번호

002

No.25(2) 영인면 월선길 28-27

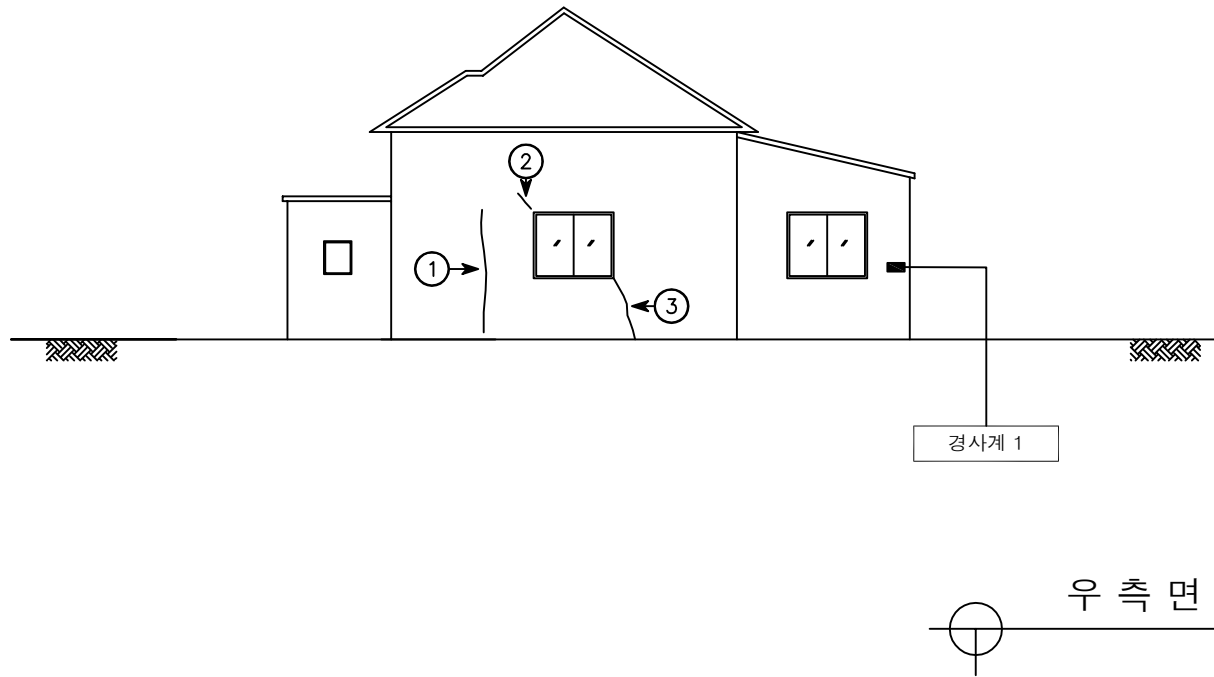

[결함물량표]

No	손상내용	결함 규모				사진 번호	비고
		폭	길이	단위	개소		
1	수직균열	1.0	2.00	m	1	39	
2	수평균열	0.3	0.50	m	1	40	
3	수직균열	2.0	1.50	m	1	41	
4							
5							
*NONE : 균열폭의 단위는 mm임.

[손상범례]

균열	재료분리	철근노출	기타
양상균열	모르타르, 박락, 파손, 탈락	백태	누수

발주처

(주)대림산업

안전진단기관

명성엔지니어링

용역명

서해선(홍선~송산) 복선전철 제5공구 건설공사 사후현황 용역[공사후]


도면명

우측면

도면번호

003

No.25(2) 영인면 월선길 28-27

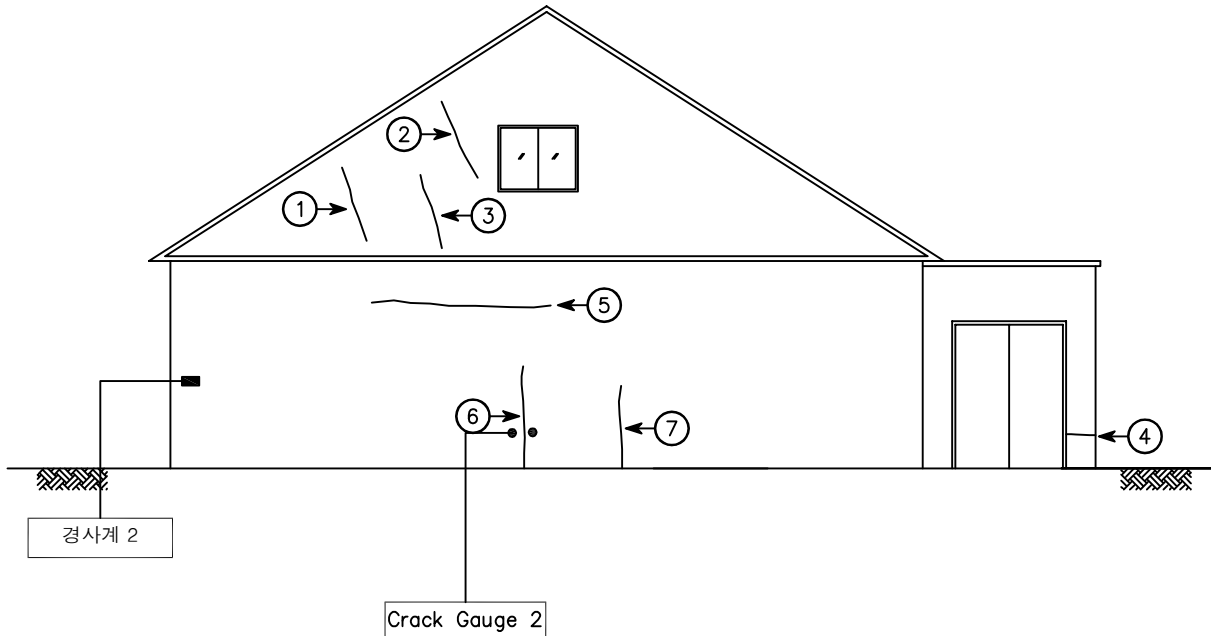


[결함물량표]

No	손상내용	결함규모				사진 번호	비고
		폭	길이	단위	개소		
1	수직균열	0.5	1.00	m	1	42	
2	수직균열	0.5	1.00	m	1	43	
3	수직균열	0.3	1.00	m	1	44	
4	수평균열	0.2	0.20	m	1	45	
5	수평균열	0.5	2.00	m	1	46	
6	수직균열	0.5	1.50	m	1	47	C.G
7	수직균열	0.3	1.50	m	1	48	
8							
9							
*NONE : 균열폭의 단위는 mm임.


[손상범례]

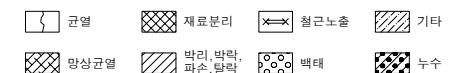

배면

No.25(2) 영인면 월선길 28-27

*내부진입불가

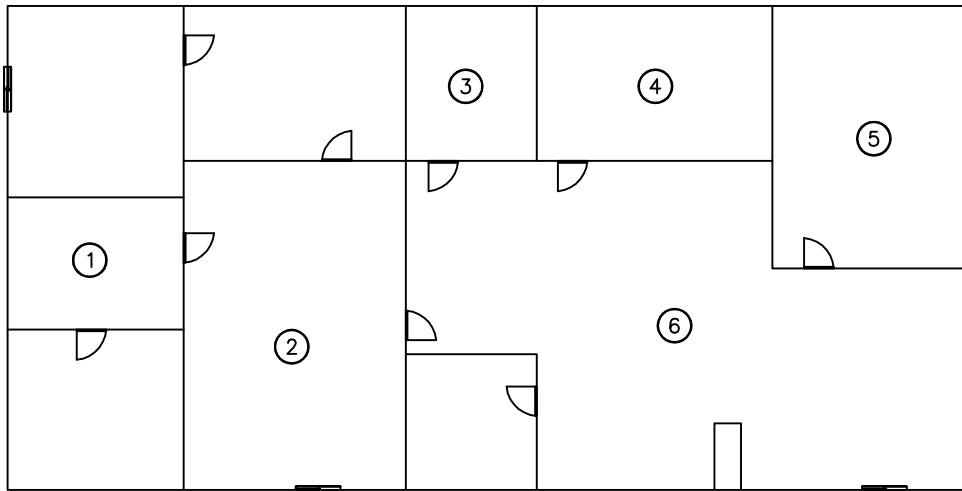

1 층 평 면 도

[결 함 물 량 표]

No	손상내용	결함 규모				사진 번호	비고
		폭	길이	단위	개소		
1	상태현황	-	-	-	-	49	
2	상태현황	-	-	-	-	50	
3	상태현황	-	-	-	-	51	
4	상태현황	-	-	-	-	52	
5	상태현황	-	-	-	-	53	
6	상태현황	-	-	-	-	54	
7							
8							
*NONE : 균열폭의 단위는 mm임.

[손상범례]

균열	재료분리	철근노출	기타
망상균열	박리, 박락, 파손, 탈락	백태	누수

발 주 처

(주)대림산업

안전진단기관

명성엔지니어링

용역명

서해선(홍선~송산) 복선전철 제5공구 건설공사 사후현황 용역[공사후]

도면명

1 층 평 면 도

도면번호

005