
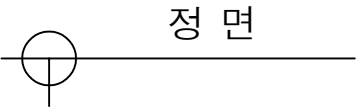


No.26 영인면 월선길 28-18

*건물철거

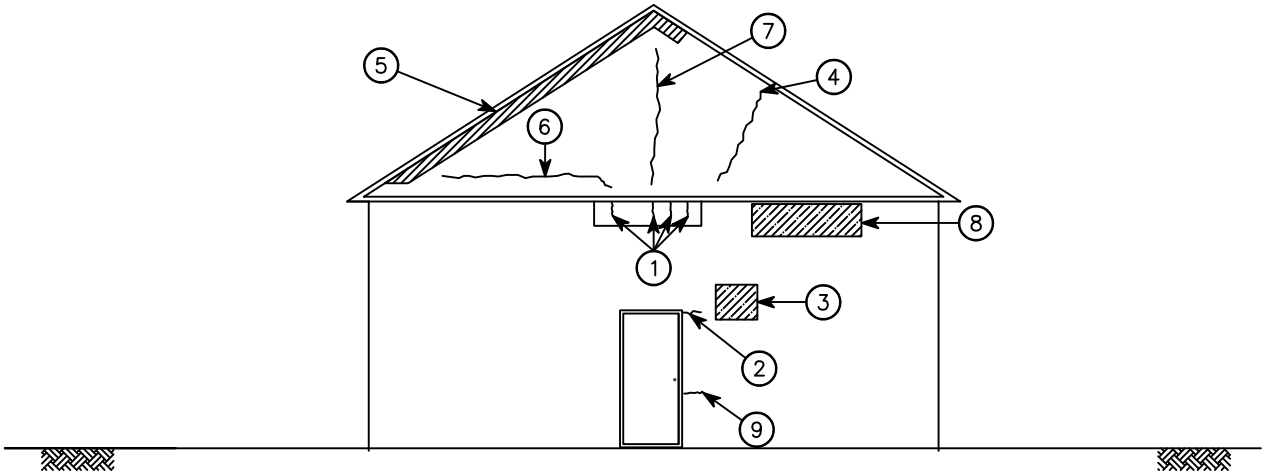

[결함물량표]

No	손상내용	결함규모				사진 번호	비고
		폭	길이	단위	개소		
1	수직균열	0.2	0.20	m	4	1	
2	수평균열	0.3	0.20	m	1	2	
3	타일균열	-	-	EA	4	3	
4	경사균열	0.2	1.50	m	1	4	
5	파손	0.50	6.00	m'	1	5	
6	수평균열	0.2	2.50	m	1	6	
7	수직균열	0.2	1.50	m	1	7	
8	타일탈락	-	-	EA	15	8	
9	수평균열	0.2	0.20	m	1	9	
10							
11							
*NONE : 균열폭의 단위는 mm임.

[손상범례]

균열	재료분리	철근노출	타일
망상균열	박리, 박락, 파손, 탈락	백태	누수

발주처

(주)대림산업

안전진단기관

명성엔지니어링

용역명

서해선(홍선~송산) 복선전철 제5공구 건설공사 사후현황 용역[공사후]

도면명


정면

도면번호


001

No.26 영인면 월선길 28-18

*건물철거

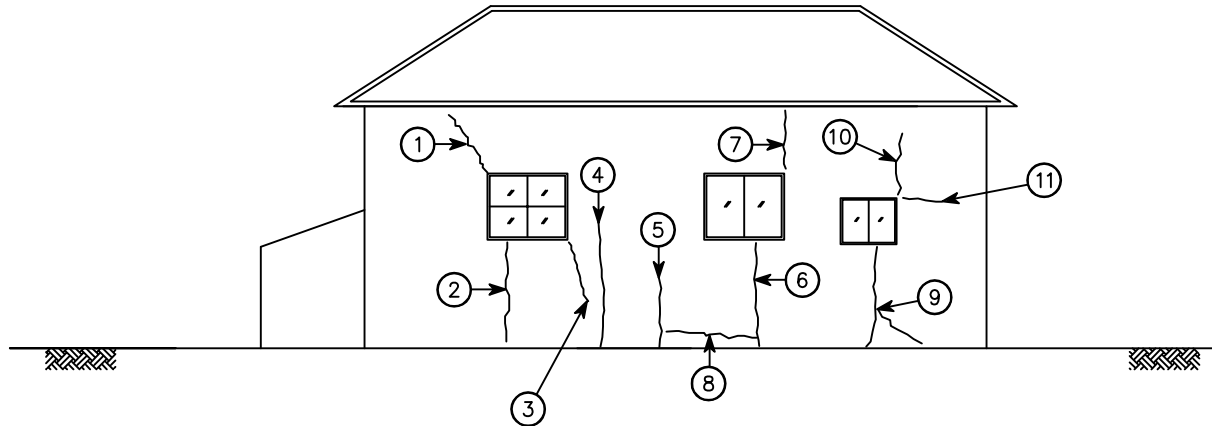

좌 측 면

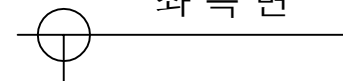


[결 함 물 량 표]

No	손상내용	결 함 규 모				사진 번호	비고
		폭	길이	단위	개소		
1	경사균열	1.0	0.70	m	1	10	
2	수직균열	0.3	1.00	m	1	11	
3	수직균열	0.5	1.00	m	1	12	
4	수직균열	0.3	2.00	m	1	13	
5	수직균열	0.2	1.00	m	1	14	
6	수직균열	2.0	1.00	m	1	15	
7	수직균열	2.0	0.50	m	1	16	
8	수평균열	0.2	2.00	m	1	17	
9	경사, 수직균열	0.2	1.50	m	1	18	
10	수직균열	0.2	1.00	m	1	19	
11	수평균열	0.2	0.50	m	1	20	
12							
13							
*NONE : 균열폭의 단위는 mm임.

[손상범례]

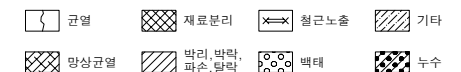

발 주 처

(주)대림산업

안전진단기관

명성엔지니어링

용역명

서해선(홍선~송산) 복선전철 제5공구 건설공사 사후현황 용역[공사후]

도면명



좌 측 면

도면번호

002

No.26 영인면 월선길 28-18

*건물철거

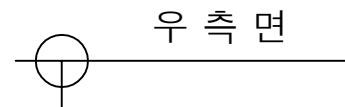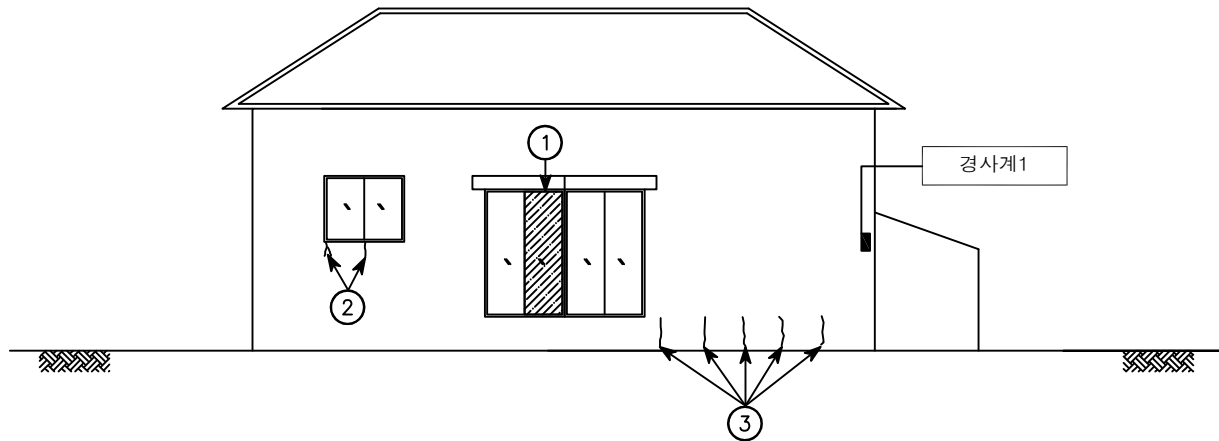

[결함물량표]

No	손상내용	결함 규모				사진 번호	비고
		폭	길이	단위	개소		
1	방충망 탈락	-	-	EA	1	21	
2	수직균열	0.1	0.10	m	3	22	
3	수직균열	0.3	0.30	m	5	23	
4							
5							
*NONE : 균열폭의 단위는 mm임.

[손상범례]

발주처

(주)대림산업

안전진단기관

명성엔지니어링

용역명

서해선(홍선~송산) 복선전철 제5공구 건설공사 사후현황 용역[공사후]

도면명



우 측 면

도면번호

003

No.26 영인면 월선길 28-18

*건물철거

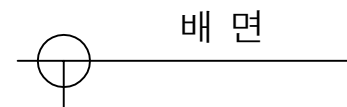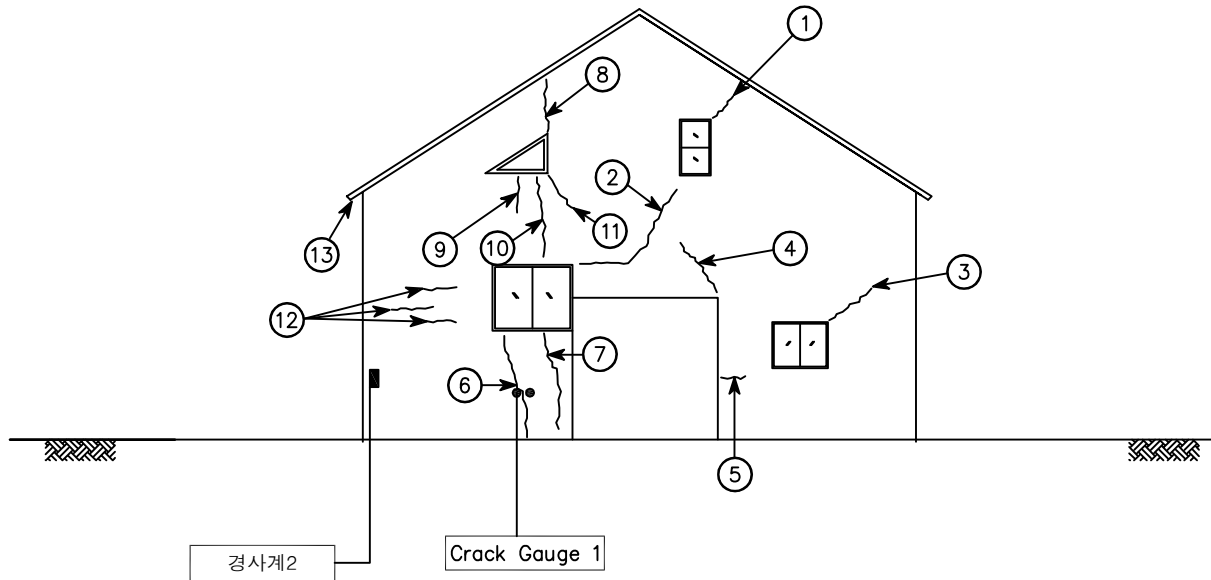


[결함물량표]

No	손상내용	결함규모				사진 번호	비고
		폭	길이	단위	개소		
1	경사균열	0.3	0.50	m	1	24	
2	수평,경사균열	0.3	1.70	m	1	25	
3	경사균열	0.2	1.20	m	1	26	
4	수직,수평균열	0.2	1.20	m	1	27	
5	수평균열	0.2	0.20	m	1	28	
6	수직균열	2.0	1.50	m	1	29	CG1
7	수직균열	0.2	1.50	m	1	30	
8	수직균열	3.0	0.50	m	1	31	
9	수직균열	0.3	1.00	m	1	32	
10	수직균열	2.0	1.00	m	1	33	
11	수직균열	0.2	0.80	m	1	34	
12	수평균열	0.2	1.00	m	3	35	
13	파손	0.50	0.50	m²	1	36	
14							
15							
*NONE : 균열폭의 단위는 mm임.

[손상범례]

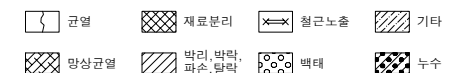

No.26 영인면 월선길 28-18

*건물철거

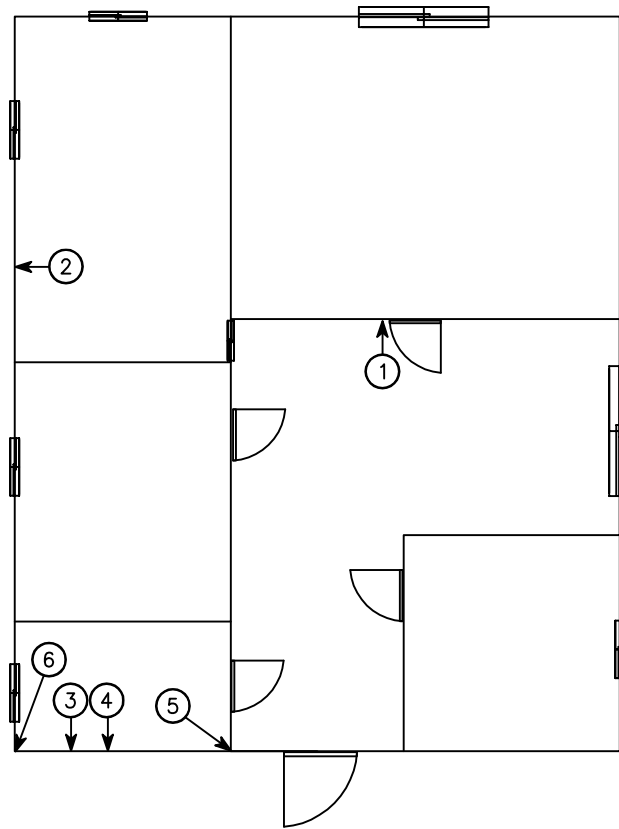

1 층 평 면 도

[결 함 물 량 표]

No	손상내용	결함 규모				사진 번호	비고
		폭	길이	단위	개소		
1	수직균열	0.3	0.50	m	1	37	
2	수직균열	0.3	1.50	m	1	38	
3	수평균열	0.2	2.00	m	1	39	
4	수직균열	0.1	1.00	m	4	40	
5	수직균열	0.3	1.00	m	1	41	
6	수직균열	0.3	0.30	m	1	42	
7							
8							
*NONE : 균열폭의 단위는 mm임.

[손상범례]

발 주 처

(주)대림산업

안전전문기관

명성엔지니어링

용역명

서해선(홍선~송산) 복선전철 제5공구 건설공사 사후현황 용역[공사후]

도면명

1 층 평 면 도

도면번호

005

No.26 영인면 월선길 28-18

*건물철거

No.26

①


배 치 도

[결 함 물 량 표]

No	손상내용	결 함 규 모				사진 번호	비고
		폭	길이	단위	개소		
1	균열	1.0	4.00	m	1	43	
2							
3							
*NONE : 균열폭의 단위는 mm임.

[손상범례]

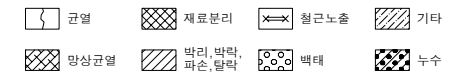

발 주 처

(주)대림산업

안전전문기관

MS 명성엔지니어링

용역명

서해선(홍선~송산) 복선전철 제5공구 건설공사 사후현황 용역[공사후]

도면명

배 치 도

도면번호

006