
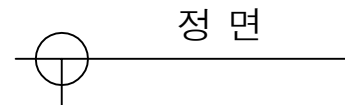


No.27 영인면 월선길 28-18

*건물철거

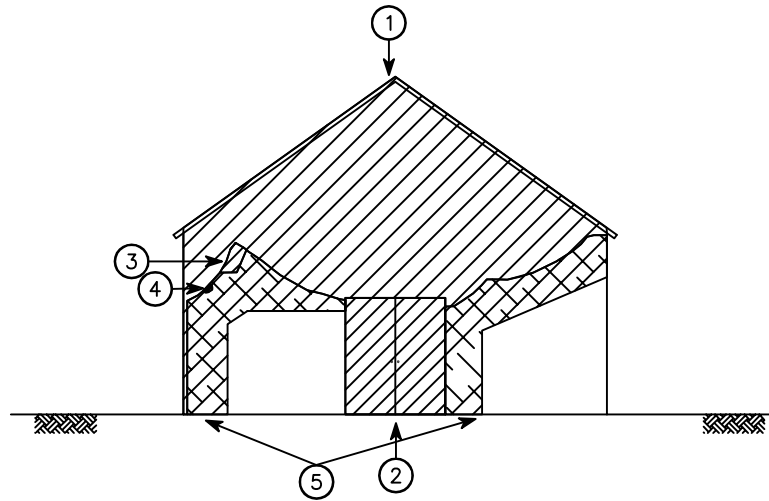

[결함물량표]

No	손상내용	결함규모				사진 번호	비고
		폭	길이	단위	개소		
1	파손	7.50	4.00	m'	1	1	
2	파손	1.50	2.30	m'	1	2	
3	박리	0.50	0.50	m'	1	3	
4	박리	0.10	0.10	m'	1	4	
5	망상균열	3.20	2.20	m'	2	5	
6							
7							
*NONE : 균열폭의 단위는 mm임.

[손상범례]

발주처

(주)대림산업

안전진단기관



명성엔지니어링

용역명

서해선(홍선~송산) 복선전철 제5공구 건설공사 사후현황 용역[공사후]

도면명


정면

도면번호

001

No.27 영인면 월선길 28-18

*건물철거

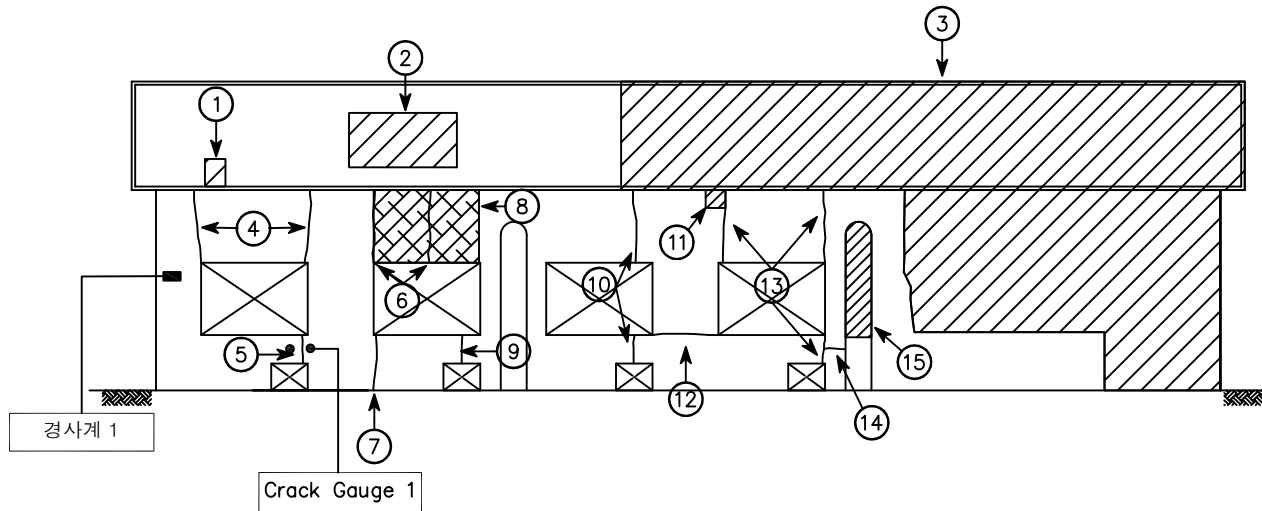

좌 측 면

[결 함 물 량 표]

No	손상내용	결함 규모				사진 번호	비고
		폭	길이	단위	개소		
1	파손	0.10	0.20	m'	1	6	
2	파손	2.00	1.50	m'	1	7	
3	파손	9.00	4.00	m'	1	8	
4	수직균열	3.0	1.00	m	2	9	
5	이격	-	1.00	m	1	10	T=0.5cm C.G
6	수직균열	0.50	1.00	m	1	11	
7	수직균열	0.3	1.50	m	1	12	
8	망상균열	1.00	1.00	m'	1	13	
9	수직균열	0.7	1.00	m	1	14	
10	수직균열	0.5	1.00	m	2	15	
11	박리	0.20	0.20	m'	1	16	
12	수평균열	0.2	2.00	m	1	17	
13	이격	-	1.00	m	3	18	T=0.8cm
14	수평균열	0.3	1.50	m	1	19	
15	파손	0.50	2.00	m'	1	20	
16							
17							
*NONE : 균열폭의 단위는 mm임.

[손상범례]

발 주 처

(주)대림산업

안전관리기관

명성엔지니어링

용역명

서해선(홍선~송산) 복선전철 제5공구 건설공사 사후현황 용역[공사후]

도면명



좌 측 면

도면번호

002

No.27 영인면 월선길 28-18

*건물철거

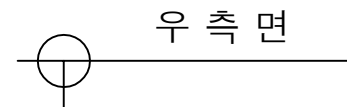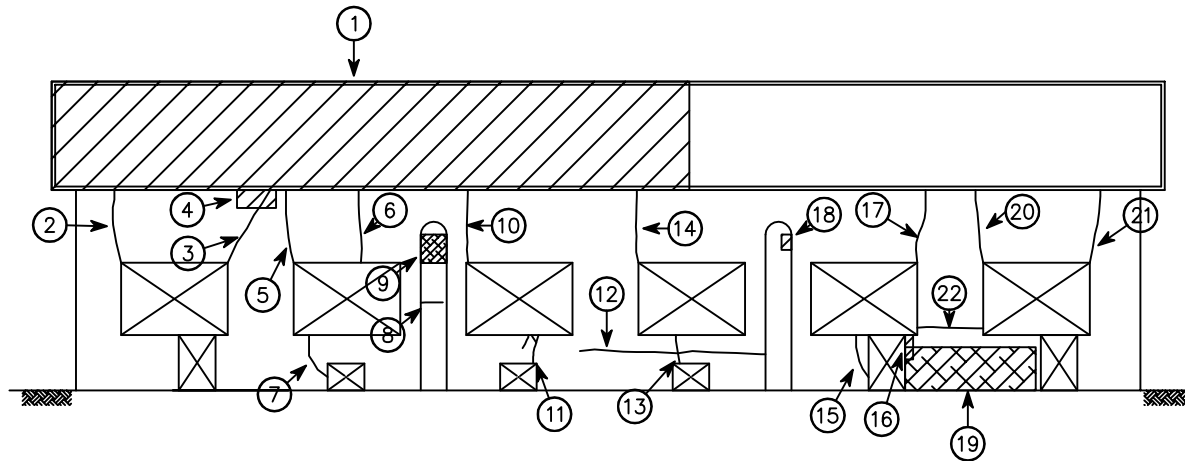


[결함물량표]

No	손상내용	결함규모				사진 번호	비고
		폭	길이	단위	개소		
1	파손	10.50	2.00	m'	1	21	
2	수직균열	1.5	1.50	m	1	22	
3	수직균열	2.0	1.50	m	1	23	
4	파손	0.50	0.30	m'	2	24	
5	수직균열	1.0	1.50	m	1	25	
6	이격	-	1.50	m	1	26	T=0.3cm
7	이격	-	1.20	m	1	27	T=0.4cm
8	수직균열	0.2	0.50	m	1	28	
9	망상균열	0.50	0.50	m'	1	29	
10	이격	-	1.00	m	2	30	T=0.3cm
11	수직균열	0.4	1.00	m	1	31	
12	수평균열	0.2	3.50	m	1	32	
13	수직균열	0.3	0.50	m	3	33	
14	이격	-	1.00	m	1	34	T=0.2cm
15	이격	-	0.50	m	1	35	T=0.4cm
16	파손	0.20	0.50	m'	1	36	
17	이격	-	1.00	m	1	37	T=1.0cm
18	들뜸	0.10	0.30	m'	1	38	
19	망상균열	1.50	1.00	m'	1	39	
20	이격	-	1.00	m	1	40	T=0.3cm
21	이격	-	1.00	m	1	41	T=0.3cm
22	수평균열	0.5	2.00	m	1	42	
23							
24							
25							
26							
27							
28							
29							
30							


*NONE : 균열폭의 단위는 mm임.

[손상범례]

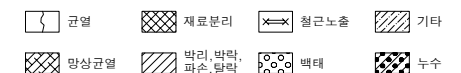

No.27 영인면 월선길 28-18

*건물철거

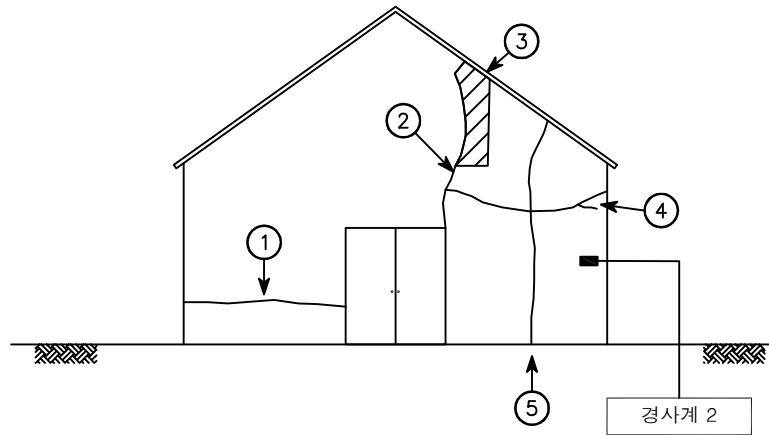

[결함물량표]

No	손상내용	결함규모				사진 번호	비고
		폭	길이	단위	개소		
1	수평균열	0.2	3.00	m	1	43	
2	이격	-	2.50	m	2	44	T=1.0cm
3	박리	0.50	0.50	m²	1	45	
4	수평균열	0.2	3.00	m	1	46	
5	수직균열	0.2	2.50	m	1	47	
6							
7							
*NONE : 균열폭의 단위는 mm임.

[손상범례]

균열	재료분리	철근노출	기타
수평균열	박리, 박락, 파손, 탈락	백태	누수

배면

발주처

(주)대림산업

안전진단기관

명성엔지니어링

용역명

서해선(홍선~송산) 복선전철 제5공구 건설공사 사후현황 용역[공사후]

도면명

배면

도면번호

004