
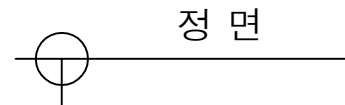


No.28 영인면 월선길 28-12

*건물철거

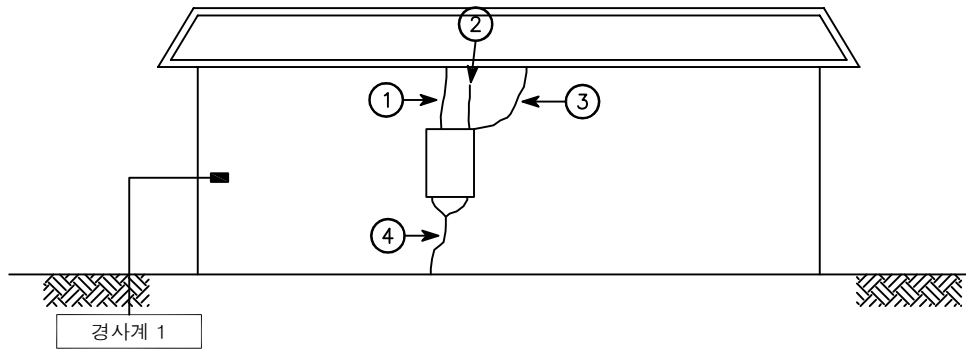


[결함물량표]

No	손상내용	결함규모				사진 번호	비고
		폭	길이	단위	개소		
1	수직균열	10.0	0.50	m	1	1	
2	수직균열	5.0	0.50	m	1	2	
3	수직균열	0.5	1.00	m	1	3	
4	수직균열	10.0	1.0	m	1	4	
5							
6							
*NONE : 균열폭의 단위는 mm임.

[손상범례]

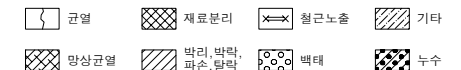

발주처

(주)대림산업

안전컨설팅기관



명성엔지니어링

용역명

서해선(홍선~송산) 복선전철 제5공구 건설공사 사후현황 용역[공사후]

도면명


정면

도면번호

001

No.28 영인면 월선길 28-12

*건물철거

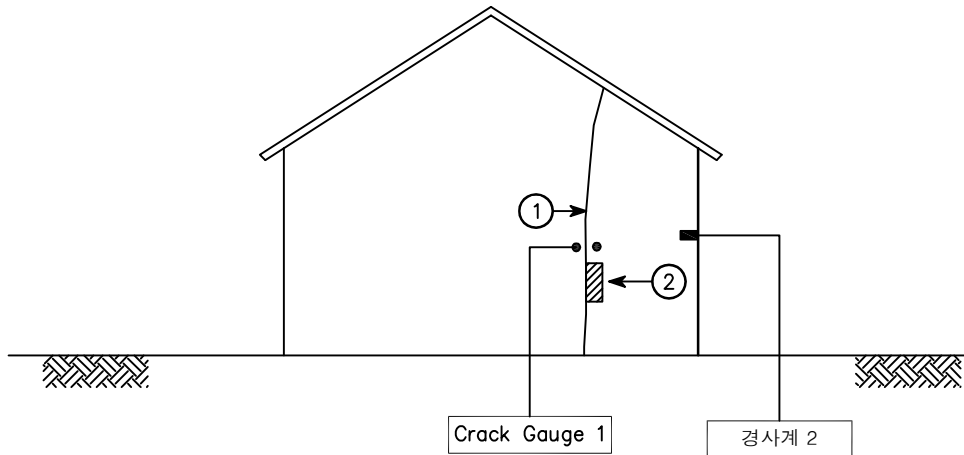


좌 측 면

[결 함 물 량 표]

No	손상내용	결함 규모				사진 번호	비고
		폭	길이	단위	개소		
1	이격	-	2.10	m	1	5	T=1.0cm C.G
2	박리	0.10	0.50	m'	1	6	
3							
4							
*NONE : 균열폭의 단위는 mm임.

[손상범례]

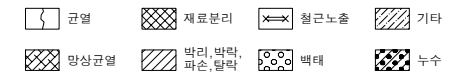

발 주 처

(주)대림산업

안전진단기관

명성엔지니어링

용역명

서해선(홍선~송산) 복선전철 제5공구 건설공사 사후현황 용역[공사후]

도면명



좌 측 면

도면번호

002

No.28 영인면 월선길 28-12

*건물철거

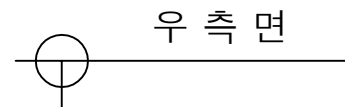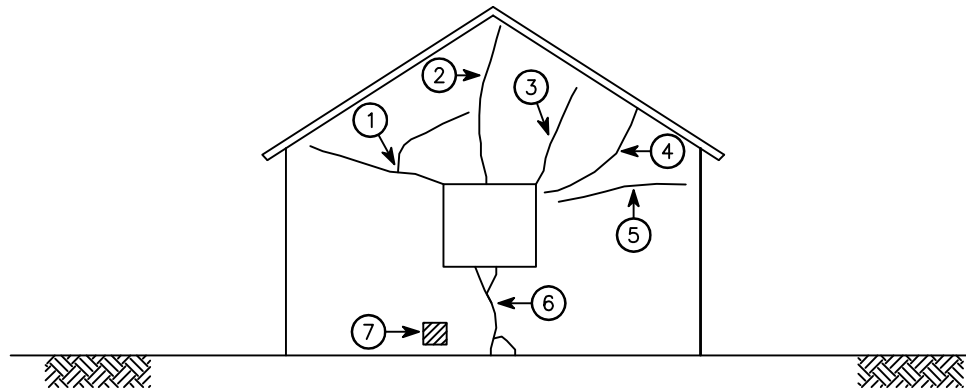

[결함물량표]

No	손상내용	결함 규모				사진 번호	비고
		폭	길이	단위	개소		
1	경사균열	0.3	2.00	m	1	7	
2	이격	-	1.00	m	1	8	T=5.0cm
3	수직균열	0.5	1.00	m	1	9	
4	이격	-	1.50	m	1	10	T=1.5cm
5	수평균열	0.5	2.00	m	1	11	
6	이격	-	1.50	m	1	12	T=1.5cm
7	파손	0.10	0.10	m'	1	13	
8							
9							
*NONE : 균열폭의 단위는 mm임.

[손상범례]

발주처

(주)대림산업

안전진단기관

명성엔지니어링

용역명

서해선(홍선~송산) 복선전철 제5공구 건설공사 사후현황 용역[공사후]

도면명



우측면

도면번호

003

No.28 영인면 월선길 28-12

*건물철거

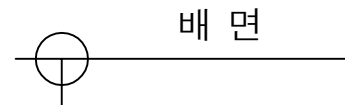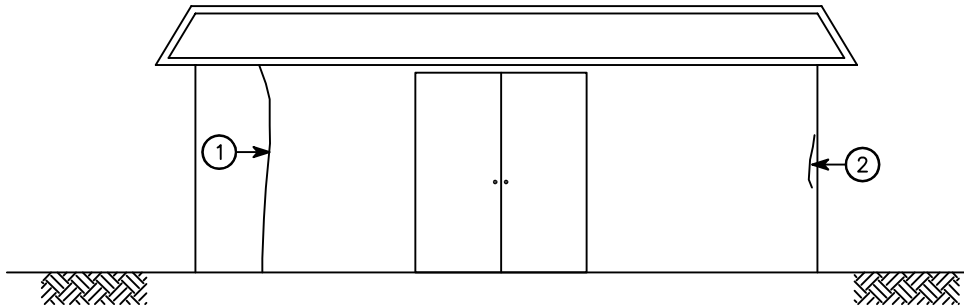

[결함물량표]

No	손상내용	결함규모				사진 번호	비고
		폭	길이	단위	개소		
1	이격	-	2.00	m	1	14	T=1.0cm
2	수직균열	0.9	0.50	m	1	15	
3							
4							
*NONE : 균열폭의 단위는 mm임.

[손상범례]

균열	재료분리	철근노출	기타
양상균열	박리, 박락, 파손, 탈락	백태	누수

발주처

(주)대림산업

안전진단기관

명성엔지니어링

용역명

서해선(홍선~송산) 복선전철 제5공구 건설공사 사후현황 용역[공사후]

도면명

배면

도면번호

004