
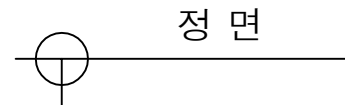


No.9 영인면 월선길 78

*조사불가

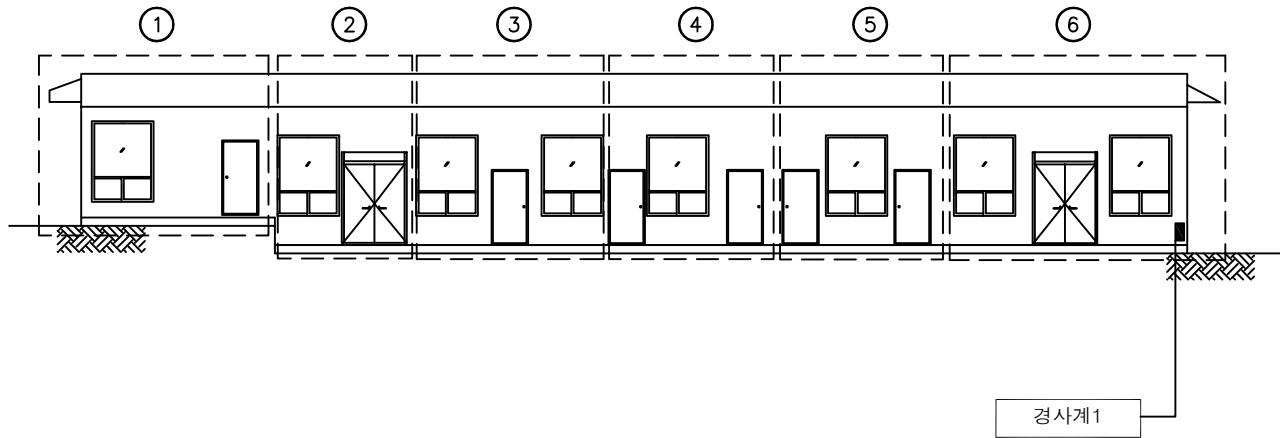

[결함물량표]

No	손상내용	결함규모				사진 번호	비고
		폭	길이	단위	개소		
1	상태현황	-	-	-	-	1	
2	상태현황	-	-	-	-	2	
3	상태현황	-	-	-	-	3	
4	상태현황	-	-	-	-	4	
5	상태현황	-	-	-	-	5	
6	상태현황	-	-	-	-	6	
7							
8							
*NONE : 균열폭의 단위는 mm임.

[손상범례]

발주처

(주)대림산업

안전진단기관

명성엔지니어링

용역명

서해선(홍선~송산) 복선전철 제5공구 건설공사 사후현황 용역[공사후]

도면명


정면

도면번호

001

No.9 영인면 월선길 78

*조사불가

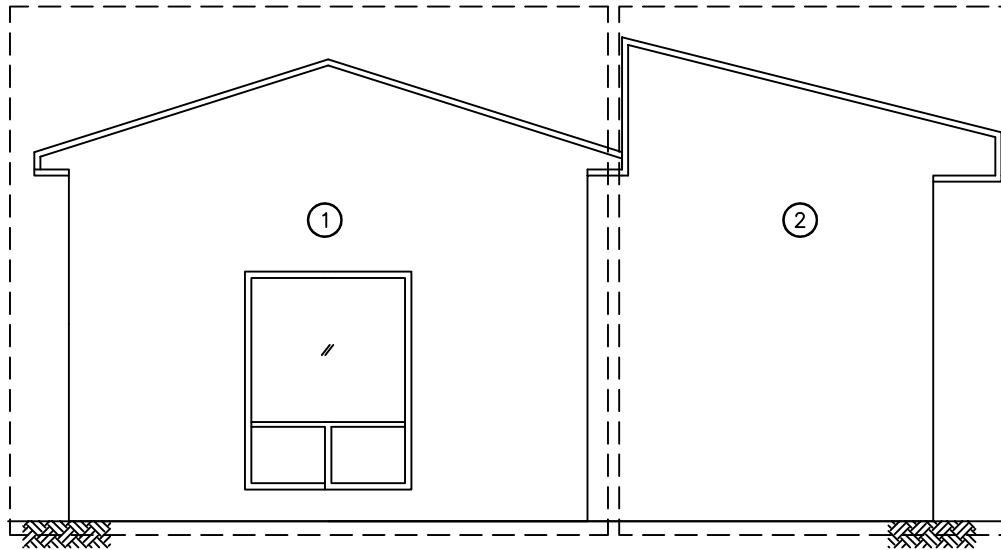

좌 측 면




[결 함 물 량 표]

No	손상내용	결함 규모				사진 번호	비고
		폭	길이	단위	개소		
1	상태현황	-	-	-	-	7	
2	상태현황	-	-	-	-	8	
3							
4							
*NONE : 균열폭의 단위는 mm임.

[손상범례]

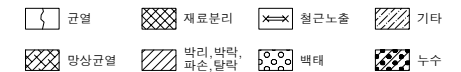

발 주 처

(주)대림산업

안전진단기관

명성엔지니어링

용역명

서해선(홍선~송산) 복선전철 제5공구 건설공사 사후현황 용역[공사후]

도면명


좌 측 면

도면번호


002

No.9 영인면 월선길 78

*조사불가

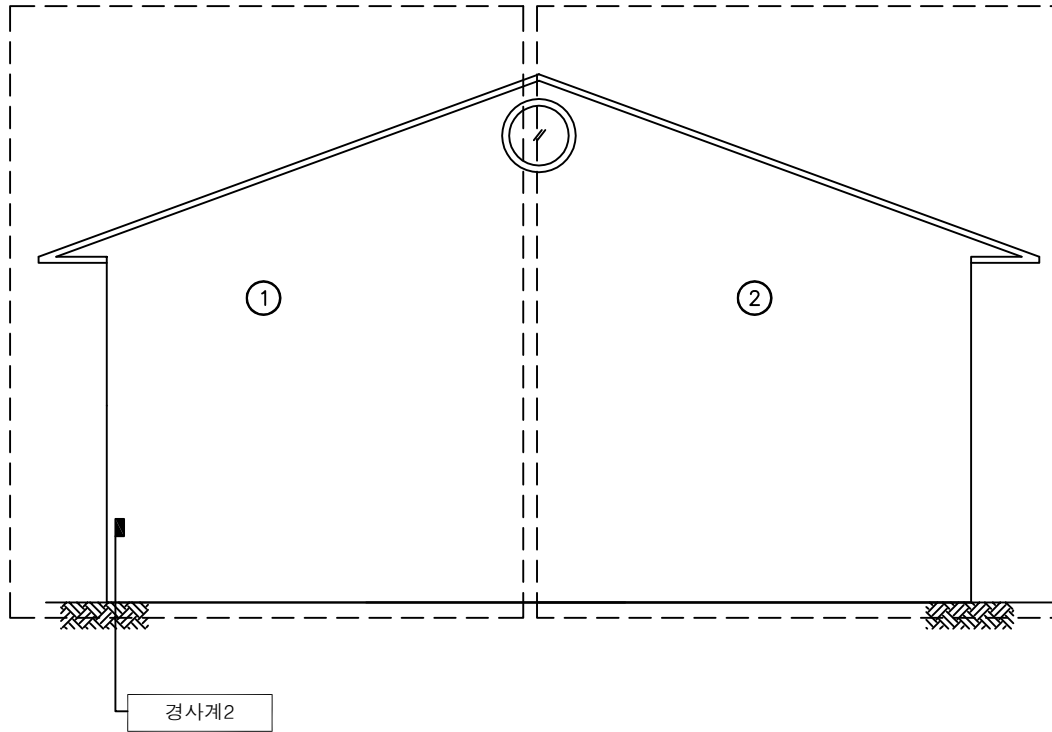

우 측 면

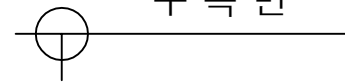


[결 함 물 량 표]

No	손상내용	결 함 규 모				사진 번호	비고
		폭	길이	단위	개소		
1	상태현황	-	-	-	-	9	
2	상태현황	-	-	-	-	10	
3							
4							
*NONE : 균열폭의 단위는 mm임.

[손상범례]

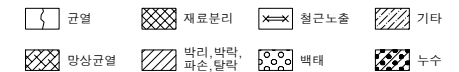

발 주 처

(주)대림산업

안전진단기관

명성엔지니어링

용역명

서해선(홍선~송산) 복선전철 제5공구 건설공사 사후현황 용역[공사후]

도면명



우 측 면

도면번호

003

No.9 영인면 월선길 78

*조사불가

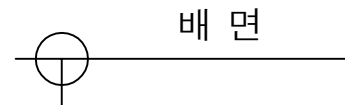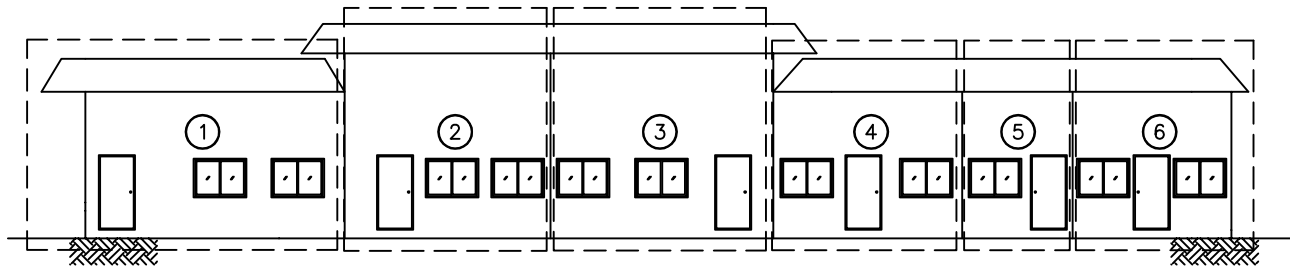

[결함물량표]

No	손상내용	결함규모				사진 번호	비고
		폭	길이	단위	개소		
1	상태현황	-	-	-	-	11	
2	상태현황	-	-	-	-	12	
3	상태현황	-	-	-	-	13	
4	상태현황	-	-	-	-	14	
5	상태현황	-	-	-	-	15	
6	상태현황	-	-	-	-	16	
7							
8							
*NONE : 균열폭의 단위는 mm임.

[손상범례]

발주처

(주)대림산업

안전진단기관

명성엔지니어링

용역명

서해선(홍선~송산) 복선전철 제5공구 건설공사 사후현황 용역[공사후]

도면명


배면

도면번호

004

No.9 영인면 월선길 78

*조사불가

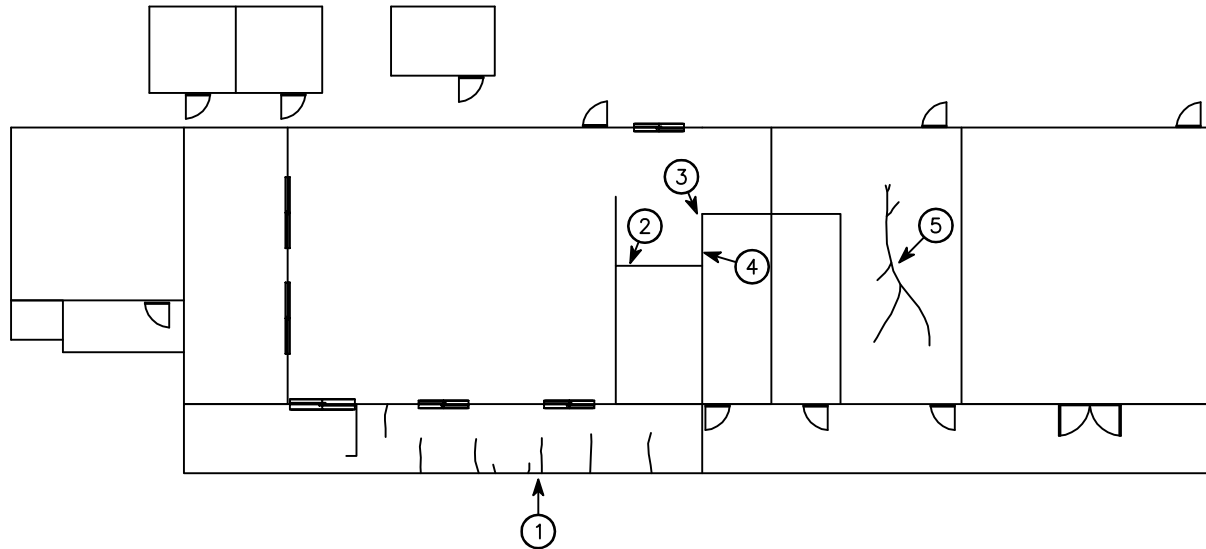

1 층 평 면 도

[결 함 물 량 표]

No	손상내용	결함 규모				사진 번호	비고
		폭	길이	단위	개소		
1	목재 파손	-	-	EA	9	17	
2	타일균열	-	-	EA	2	18	
3	타일균열	-	-	EA	1	19	
4	타일균열	-	-	EA	3	20	
5	바닥 균열	-	4.00	m	1	21	
6							
7							
*NONE : 균열폭의 단위는 mm임.

[손상범례]

균열	재료분리	철근노출	기타
변위	박리, 박락	색채	누수

발 주 처

(주)대림산업

안전진단기관

명성엔지니어링

용역명

서해선(홍선~송산) 복선전철 제5공구 건설공사 사후현황 용역[공사후]

도면명


1 층 평 면 도

도면번호

005

No.9 영인면 월선길 78

*조사불가

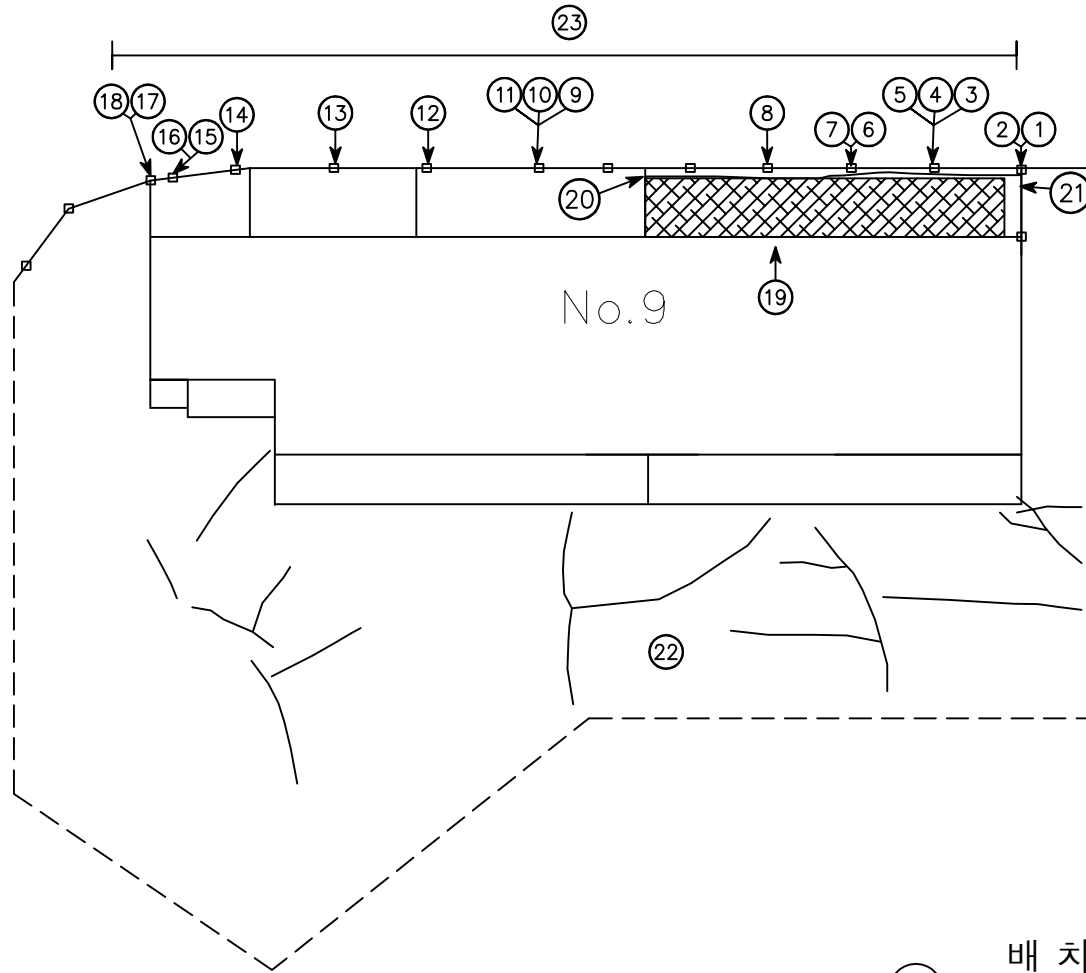


배 치 도

[결 함 물 량 표]

No	손상내용	결함 규모				사진 번호	비고
		폭	길이	단위	개소		
1	담장 수평균열	0.4	0.50	m	8	22	
2	담장 수평균열	0.2	0.50	m	1	23	
3	담장 박락	0.10	0.30	m'	2	24	
4	담장 수평균열	0.2	0.50	m	12	25	
5	담장 망상균열	0.30	0.30	m'	1	26	
6	담장 수평균열	0.3	0.50	m	6	27	
7	담장 망상균열	0.50	1.50	m'	4	28	
8	담장 망상균열	0.50	1.50	m'	1	29	
9	담장 망상균열	0.50	1.00	m'	1	30	
10	담장 수평균열	0.3	0.50	m	1	31	
11	담장 파손	0.50	0.10	m	1	32	
12	담장 망상균열	0.50	1.50	m'	2	33	
13	담장 수평균열	0.3	0.50	m'	2	34	
14	담장 수평균열	0.3	0.50	m	2	35	
15	담장 마감균열	0.2	0.10	m	37	36	
16	담장 들뜸	0.50	0.10	m'	1	37	
17	담장 수평균열	0.2	0.50	m	1	38	
18	담장 수평균열	1.2	0.50	m	1	39	
19	바닥 망상균열	15.00	1.500	m'	1	40	Cw=2.0mm
20	바닥 이격	-	15.00	m	1	41	T=0.6cm
21	담장 블록균열	-	-	EA	2	42	
22	바닥 균열	-	51.00	m	1	43	
23	담장 블록들뜸 및 탈락	-	-	EA	138	44	
24							
25							
26							
27							
28							
29							
30							

*NONE : 균열폭의 단위는 mm임.

[손상범례]

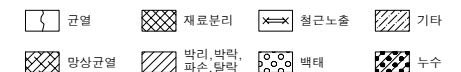

발 주 처

(주)대림산업

안전전문기관

명성엔지니어링

용역명

서해선(홍선~송산) 복선전철 제5공구 건설공사 사후현황 용역[공사후]

도면명

배 치 도

도면번호

006