
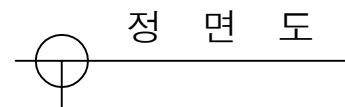
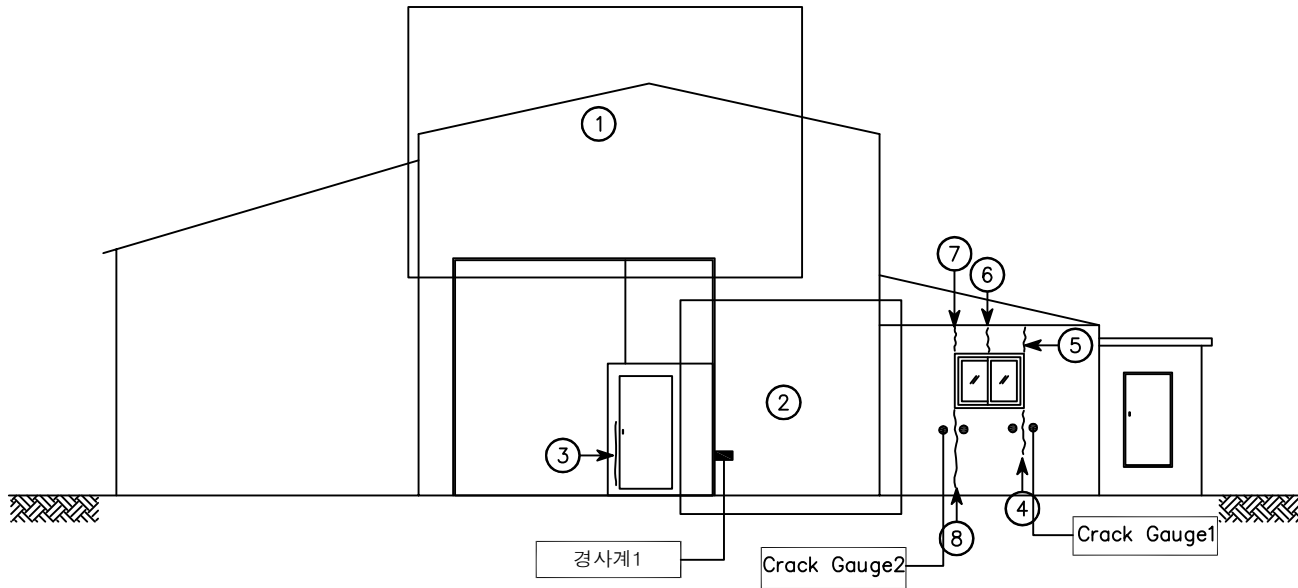


No.1 영인면 아산로 1312번길 45

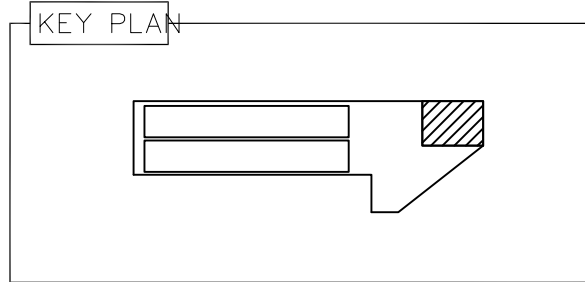

[결함물량표]

No	손상내용	결함 규모				사진 번호	비고
		폭	길이	단위	개소		
1	상태현황	-	-	-	1	1	
2	상태현황	-	-	-	1	2	
3	이격	-	0.7m	m	1	3	
4	수직균열	0.4mm	1.0m	m	1	4	CG1
5	수직균열	0.3mm	0.7m	m	1	5	
6	수직균열	0.3mm	0.7m	m	1	6	
7	수직균열	0.3mm	0.7m	m	1	7	
8	수직균열	0.4mm	1.0m	m	1	8	CG2
9							
10							
*NONE : 균열폭의 단위는 mm임.

[손상범례]

균열	재료분리	철근노출	기타
양상균열	박리, 박락, 파손, 탈락	백태	누수

발주처

(주)대림산업

안전컨설팅기관

명성엔지니어링

용역명

서해선(홍선~송산) 복선전철 제5공구 건설공사 사후현황 용역[공사후]




도면명

정면도

도면번호

001

No.1 영인면 아산로 1312번길 45

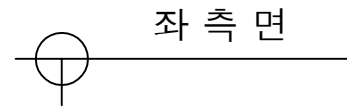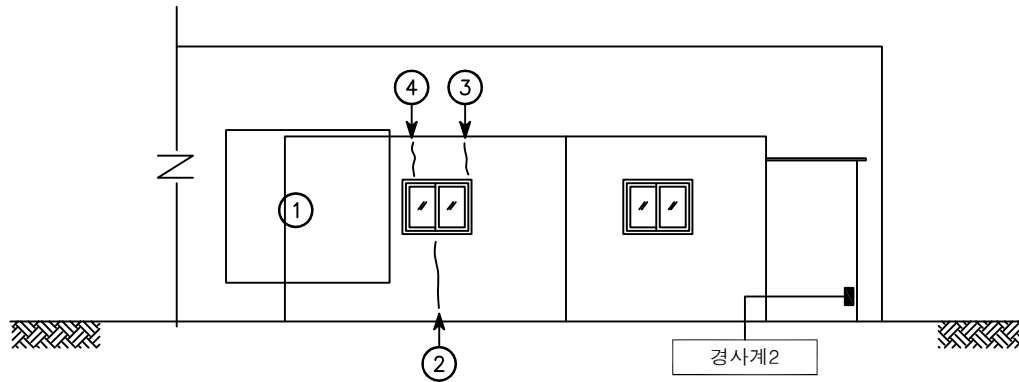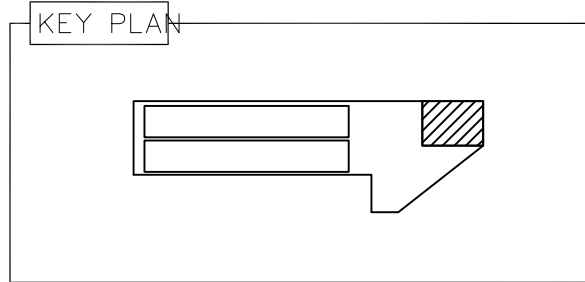

[결 함 물 량 표]

No	손상내용	결 함 규 모				사진 번호	비고
		폭	길이	단위	개소		
1	상태현황	-	-	-	1	9	
2	수직균열	1.0	1,000	mm	1	10	
3	수직균열	1.2	600	mm	1	11	
4	수직균열	1.2	600	mm	1	12	
5							
6							
*NONE : 균열폭의 단위는 mm임.

[손상범례]

균열	재료분리	철근노출	기타
양상균열	막리, 박락, 파손, 탈락	백태	누수

발 주 처

(주)대림산업

안전진단기관

명성엔지니어링

용역명

서해선(홍선~송산) 복선전철 제5공구 건설공사 사후현황 용역[공사후]




도면명

좌 측 면

도면번호

002

No.1 영인면 아산로 1312번길 45

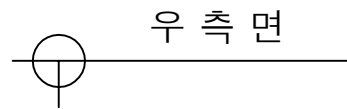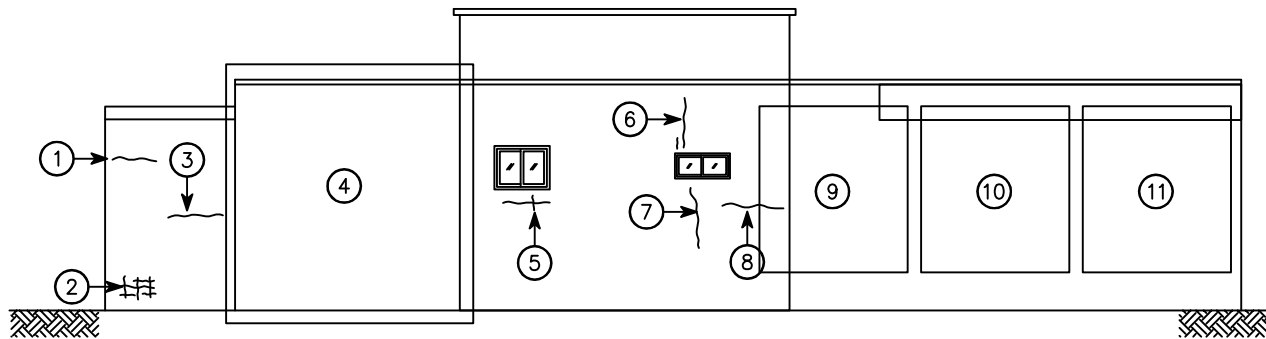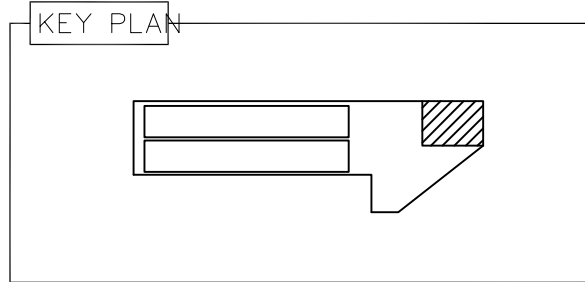

[결함물량표]

No	손상내용	결함 규모				사진 번호	비고
		폭	길이	단위	개소		
1	수평균열	0.3	600	mm	1	13	
2	망상균열	500	700	m'	1	14	
3	수평균열	0.3	1,000	mm	1	15	
4	상태현황	-	-	-	1	16	
5	수직,수평균열	0.3	1,200	mm	1	17	
6	수직균열	2.0	1,000	mm	1	18	
7	수직균열	0.7	1,000	mm	1	19	
8	수평균열	0.2	1,200	mm	1	20	
9	상태현황	-	-	-	1	21	
10	상태현황	-	-	-	1	22	
11	상태현황	-	-	-	1	23	
12							
13							
*NONE : 균열폭의 단위는 mm임.

[손상범례]

균열	재료분리	철근노출	기타
망상균열	막리, 박락, 파손, 탈락	백태	누수

발주처

(주)대림산업

안전진단기관

명성엔지니어링

용역명

서해선(홍선~송산) 복선전철 제5공구 건설공사 사후현황 용역[공사후]




도면명

우측면

도면번호

003

No.1 영인면 아산로 1312번길 45

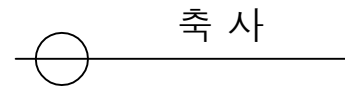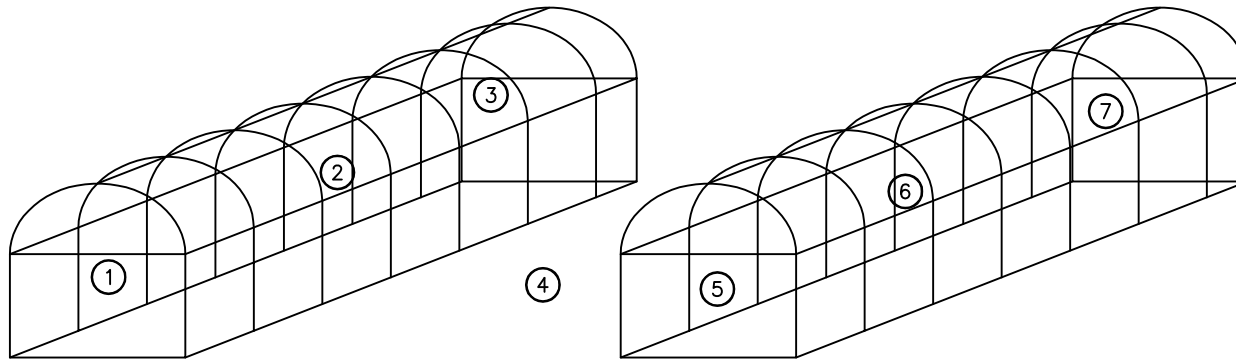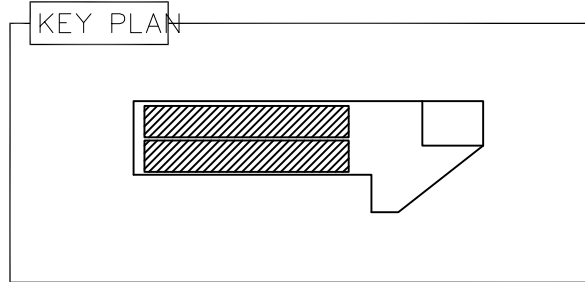

[결함물량표]

No	손상내용	결함 규모				사진 번호	비고
		폭	길이	단위	개소		
1	상태현황	-	-	-	1	24	
2	상태현황	-	-	-	1	25	
3	상태현황	-	-	-	1	26	
4	상태현황	-	-	-	1	27	
5	상태현황	-	-	-	1	28	
6	상태현황	-	-	-	1	29	
7	상태현황	-	-	-	1	30	
8							
9							
*NONE : 균열폭의 단위는 mm임.

[손상범례]

발주처

(주)대림산업

안전진단기관



명성엔지니어링

용역명

서해선(홍선~송산) 복선전철 제5공구 건설공사 사후현황 용역[공사후]




도면명

축사

도면번호

004

No.1 영인면 아산로 1312번길 45

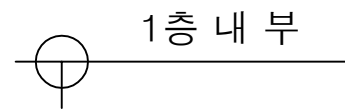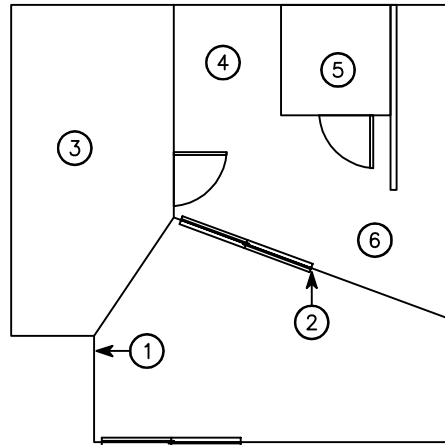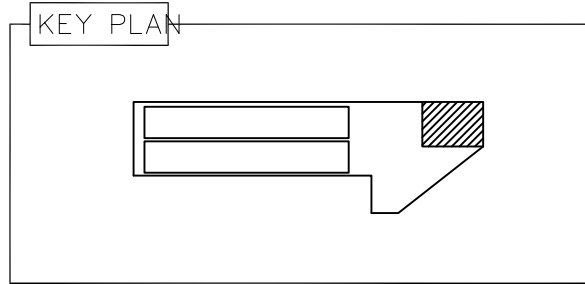

[결 함 물 량 표]

No	손상내용	결 함 규 모				사진 번호	비고
		폭	길이	단위	개소		
1	수평균열	0.2	1,200	mm	1	31	
2	수평균열	0.4	600	mm	1	32	
3	상태현황	-	-	-	1	33	
4	상태현황	-	-	-	1	34	
5	상태현황	-	-	-	1	35	
6	상태현황	-	-	-	1	36	
7							
8							
*NONE : 균열폭의 단위는 mm임.

[손상범례]

균열	재료분리	철근노출	기타
망상균열, 파손, 박락	페인트	누수	

발 주 처

(주)대림산업

안전진단기관

명성엔지니어링

용역명

서해선(홍선~송산) 복선전철 제5공구 건설공사 사후현황 용역[공사후]

도면명

1층 내 부

도면번호

005