
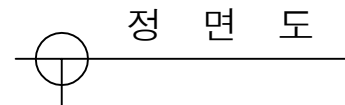
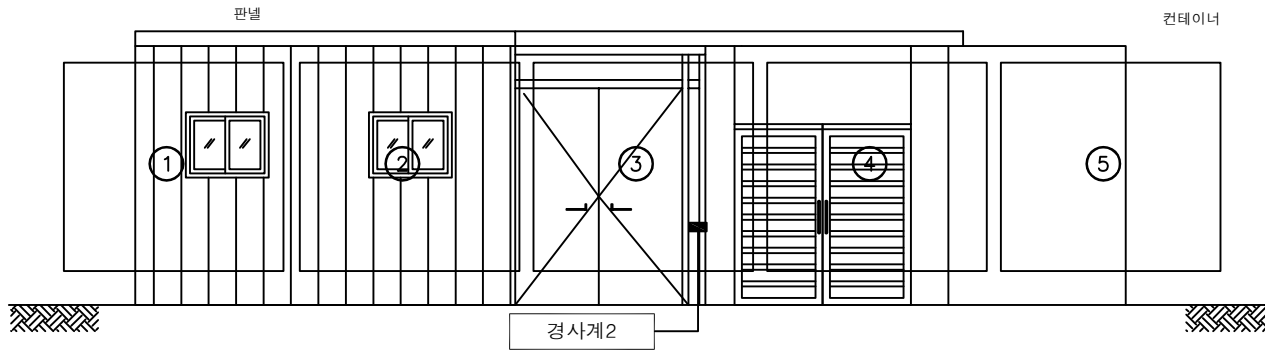


No.2 영인면 아산로 1312번길 39

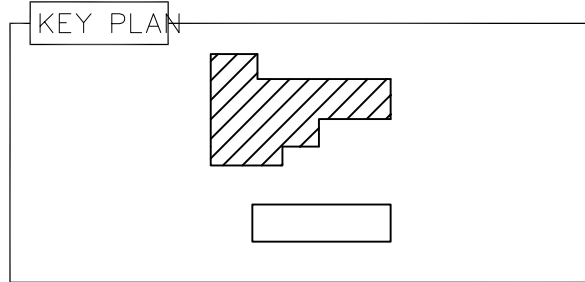

[결함물량표]

No	손상내용	결함 규모				사진 번호	비고
		폭	길이	단위	개소		
1	상태현황	-	-	-	1	1	
2	상태현황	-	-	-	1	2	
3	상태현황	-	-	-	1	3	
4	상태현황	-	-	-	1	4	
5	상태현황	-	-	-	1	5	
6							
7							
*NONE : 균열폭의 단위는 mm임.

[손상범례]

발주처

(주)대림산업

안전진단기관

명성엔지니어링

용역명

서해선(홍선~송산) 복선전철 제5공구 건설공사 사후현황 용역[공사후]




도면명

정면도

도면번호

001

No.2 영인면 아산로 1312번길 39

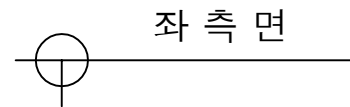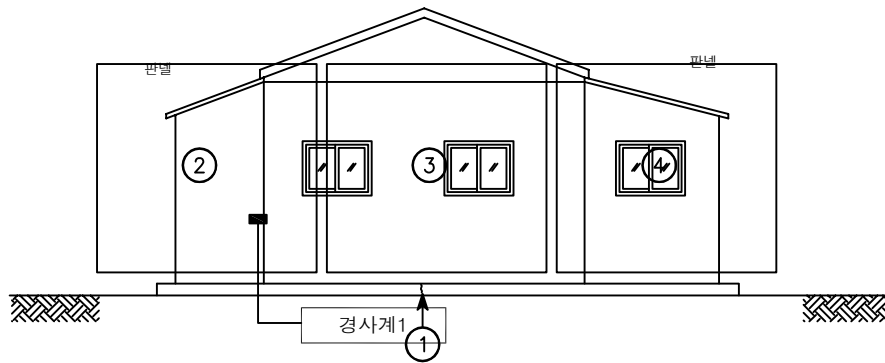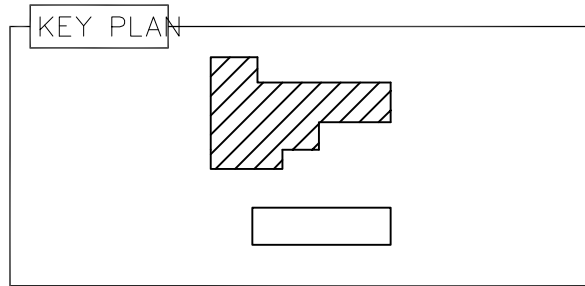

좌 측 면

[결 함 물 량 표]

No	손상내용	결 함 규 모				사진 번호	비고
		폭	길이	단위	개소		
1	수직균열	1.5	100	mm	1	6	
2	상태현황	-	-	-	1	7	
3	상태현황	-	-	-	1	8	
4	상태현황	-	-	-	1	9	
5							
6							
*NONE : 균열폭의 단위는 mm임.

[손상범례]

균열	재료분리	철근노출	기타
양상균열	박리, 박락, 파손, 탈락	백태	누수

발 주 처

(주)대림산업

안전진단기관

명성엔지니어링

용역명

서해선(홍선~송산) 복선전철 제5공구 건설공사 사후현황 용역[공사후]




도면명

좌 측 면

도면번호

002

No.2 영인면 아산로 1312번길 39

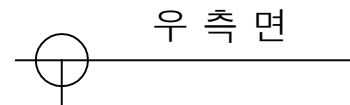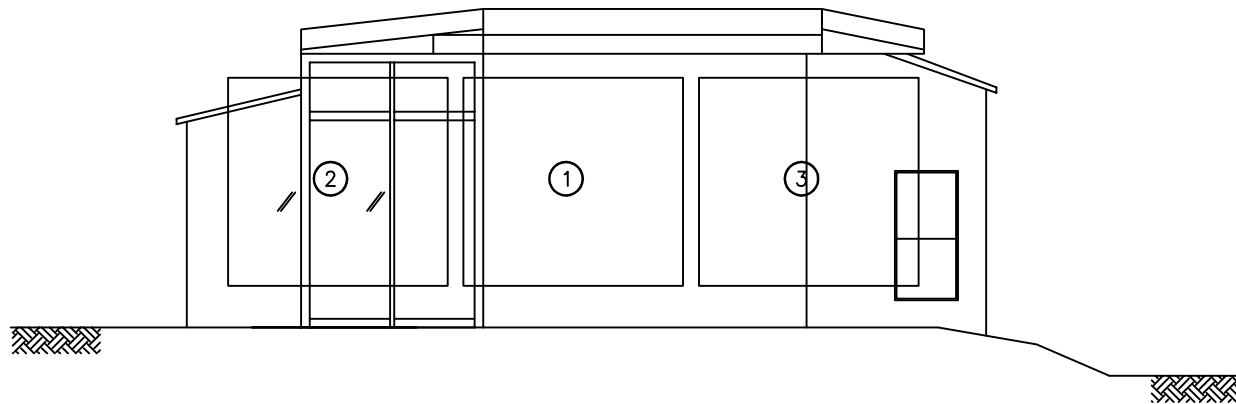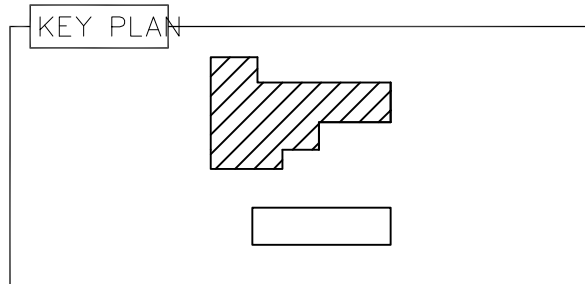

[결 함 물 량 표]

No	손상내용	결 함 규 모				사진 번호	비고
		폭	길이	단위	개소		
1	상태현황	-	-	-	1	10	
2	상태현황	-	-	-	1	11	
3	상태현황	-	-	-	1	12	
4							
5							
*NONE : 균열폭의 단위는 mm임.

[손상범례]

균열	재료분리	철근노출	기타
망상균열	박리, 박락, 파손, 탈락	백태	누수

발 주 처

(주)대림산업

안전진단기관



명성엔지니어링

용역명

서해선(홍선~송산) 복선전철 제5공구 건설공사 사후현황 용역[공사후]




도면명

우 측 면

도면번호

003

No.2 영인면 아산로 1312번길 39

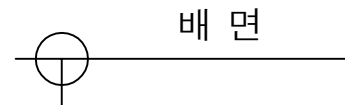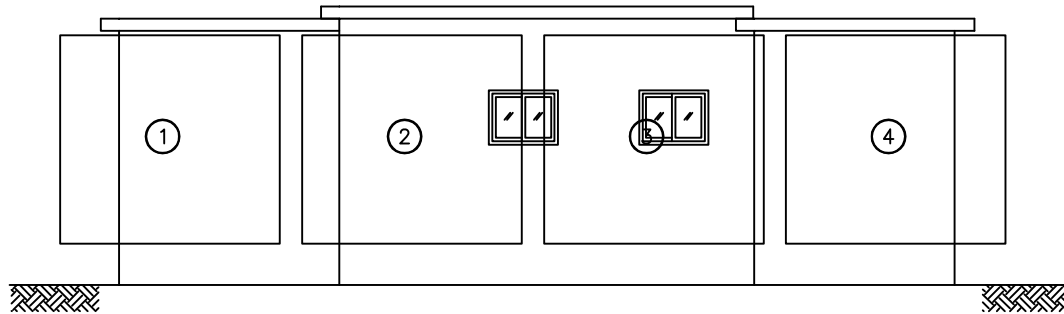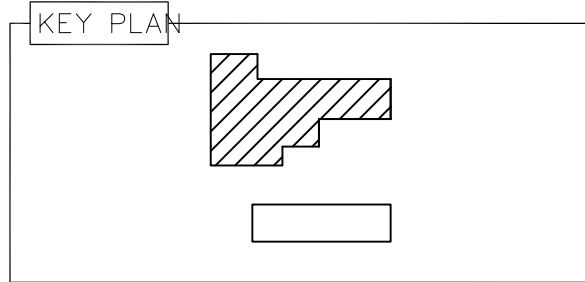

[결함물량표]

No	손상내용	결함 규모				사진 번호	비고
		폭	길이	단위	개소		
1	상태현황	-	-	-	1	13	
2	상태현황	-	-	-	1	14	
3	상태현황	-	-	-	1	15	
4	상태현황	-	-	-	1	16	
5							
6							
*NONE : 균열폭의 단위는 mm임.

[손상범례]

발주처

(주)대림산업

안전진단기관

명성엔지니어링

용역명

서해선(홍선~송산) 복선전철 제5공구 건설공사 사후현황 용역[공사후]


도면명

배면



도면번호

004

No.2 영인면 아산로 1312번길 39

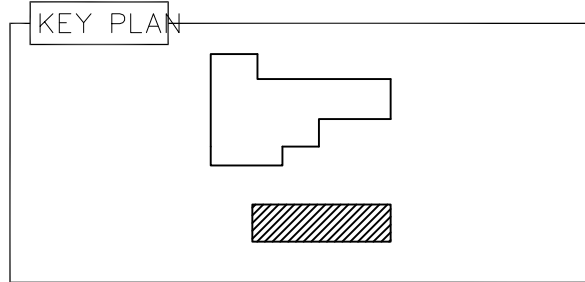

*비닐하우스철거

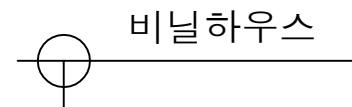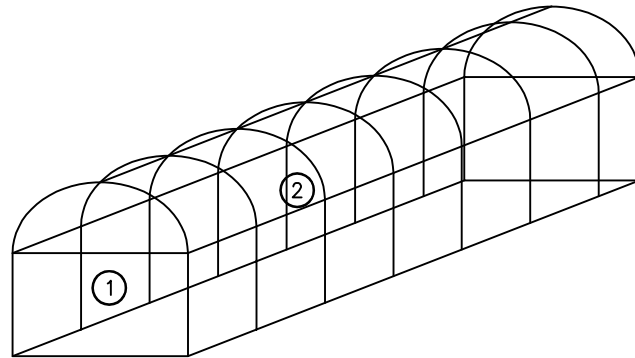


비닐하우스

[결함물량표]

No	손상내용	결함규모				사진 번호	비고
		폭	길이	단위	개소		
1	상태현황	-	-	-	1	17	
2	상태현황	-	-	-	1	18	
3							
4							
*NONE : 균열폭의 단위는 mm임.

[손상범례]

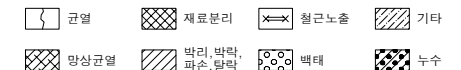

발주처

(주)대림산업

안전진단기관

MS 명성엔지니어링

용역명

서해선(홍선~송산) 복선전철 제5공구 건설공사 사후현황 용역[공사후]


도면명

비닐하우스



도면번호

005

No.2 영인면 아산로 1312번길 39

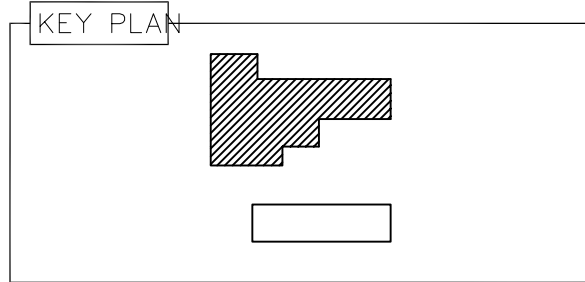

*내부진입불가

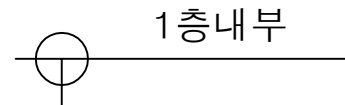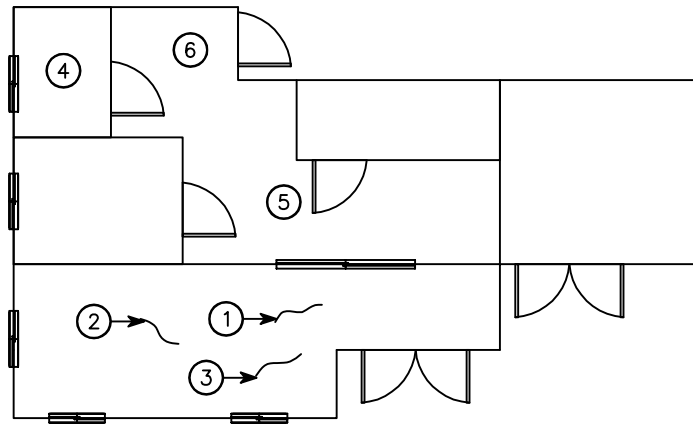

1층내부

[결함물량표]

No	손상내용	결함규모				사진 번호	비고
		폭	길이	단위	개소		
1	바닥균열	-	1,500	mm	1	19	
2	바닥균열	-	1,500	mm	1	20	
3	바닥균열	-	1,500	mm	1	21	
4	상태현황	-	-	-	1	22	
5	상태현황	-	-	-	1	23	
6	상태현황	-	-	-	1	24	
7							
8							
*NONE : 균열폭의 단위는 mm임.

[손상범례]

균열	재료분리	철근노출	기타
양상균열	박리, 박락, 파손, 탈락	백태	누수

발주처

(주)대림산업

안전진단기관

명성엔지니어링

용역명

서해선(홍선~송산) 복선전철 제5공구 건설공사 사후현황 용역[공사후]


도면명

1층내부



도면번호

006

No.2 영인면 아산로 1312번길 39

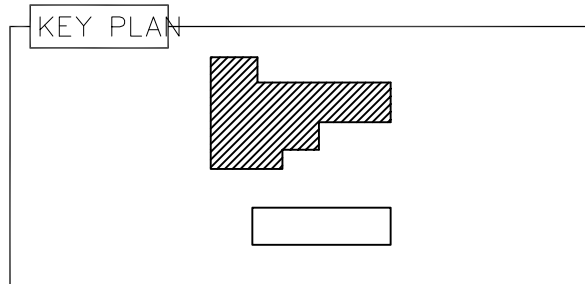

*내부진입불가

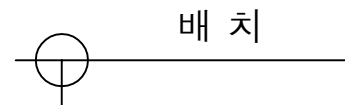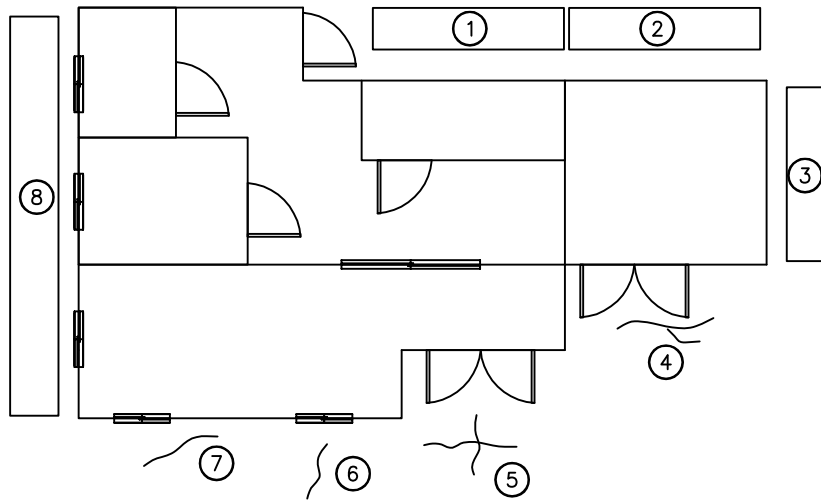

[결함물량표]

No	손상내용	결함 규모				사진 번호	비고
		폭	길이	단위	개소		
1	상태현황	-	-	-	1	25	
2	상태현황	-	-	-	1	26	
3	상태현황	-	-	-	1	27	
4	바닥균열	-	1,500	mm	1	28	
5	바닥균열	-	1,500	mm	1	29	
6	파손	0.8m	1.0m	m²	1	30	
7	바닥균열	-	1,500	mm	1	31	
8	상태현황	-	-	-	1	32	
9							
10							
*NONE : 균열폭의 단위는 mm임.

[손상범례]

균열	재료분리	철근노출	기타
양상균열	막리, 박락, 파손, 탈락	백태	누수