
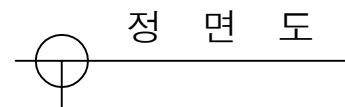
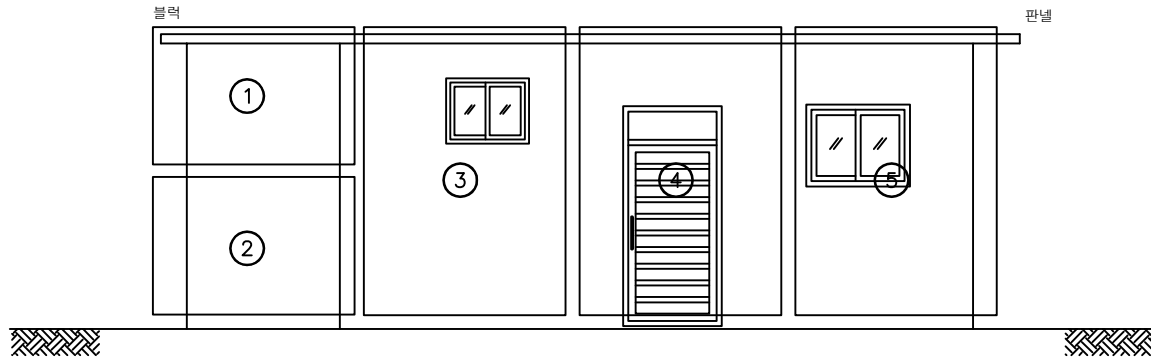


No.3 영인면 아산로 1312번길 37

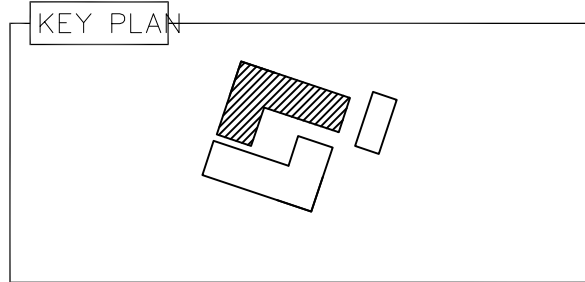

[결 함 물 량 표]

No	손상내용	결 함 규 모				사진 번호	비고
		폭	길이	단위	개소		
1	상태현황	-	-	-	1	1	
2	상태현황	-	-	-	1	2	
3	상태현황	-	-	-	1	3	
4	상태현황	-	-	-	1	4	
5	상태현황	-	-	-	1	5	
6							
7							
*NONE : 균열폭의 단위는 mm임.

[손상범례]

발 주 처

(주)대림산업

안전진단기관

명성엔지니어링

용역명

서해선(홍선~송산) 복선전철 제5공구 건설공사 사후현황 용역[공사후]




도면명

정 면 도

도면번호

001

No.3 영인면 아산로 1312번길 37

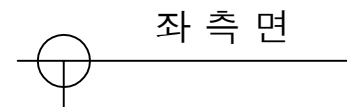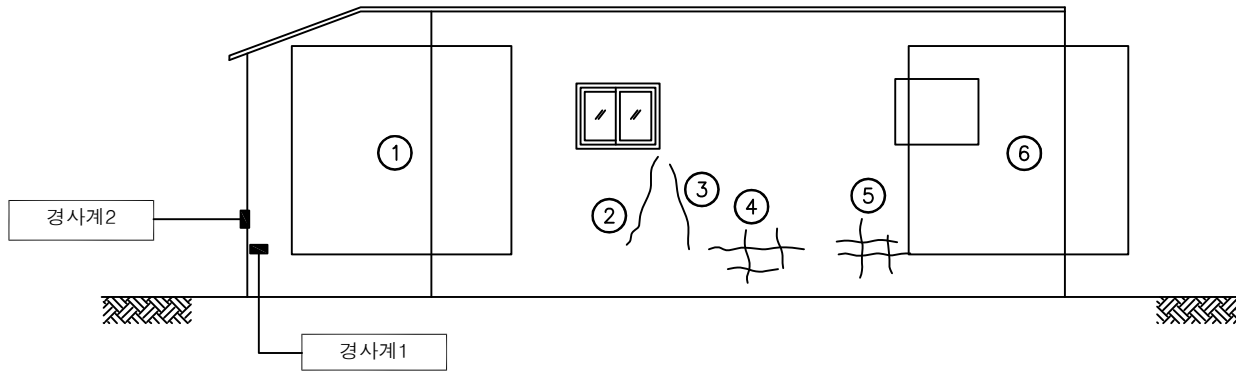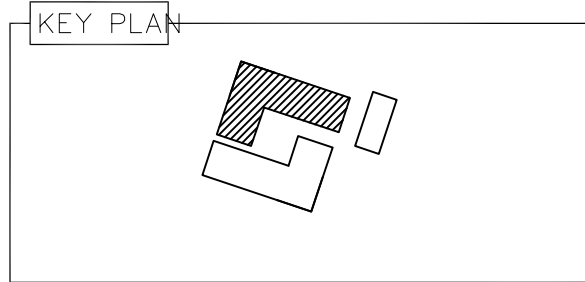

[결함물량표]




No	손상내용	결함 규모				사진 번호	비고
		폭	길이	단위	개소		
1	상태현황	-	-	-	1	6	
2	수직균열	0.5mm	1.0m	m	1	7	
3	수평균열	0.2mm	1.2m	m	1	8	
4	망상균열	0.5m	0.7m	m'	1	9	
5	망상균열	0.5m	0.7m	m'	1	10	
6	상태현황	-	-	-	1	11	
7							
8							
*NONE : 균열폭의 단위는 mm임.

[손상범례]

균열	재료분리	철근노출	기타
망상균열	박리, 박락, 파손, 탈락	백태	누수

No.3 영인면 아산로 1312번길 37

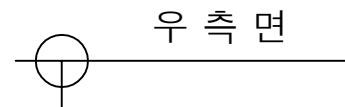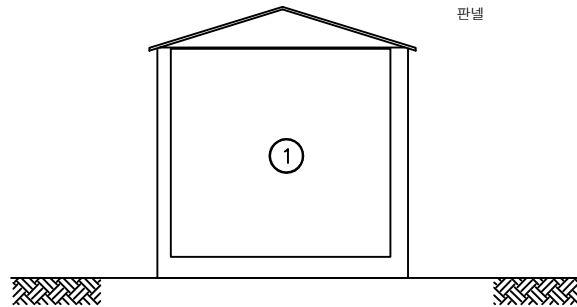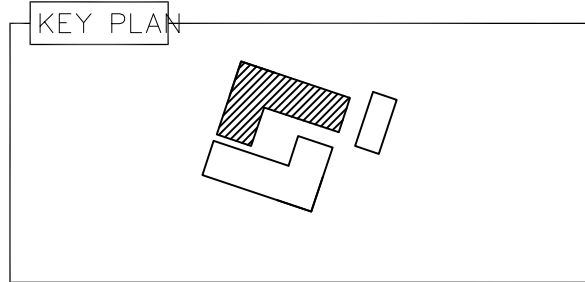

[결 함 물 량 표]

No	손상내용	결 함 규 모				사진 번호	비고
		폭	길이	단위	개소		
1	상태현황	-	-	-	1	12	
2							
3							
*NONE : 균열폭의 단위는 mm임.

[손상범례]

발 주 처

(주)대림산업

안전진단기관

명성엔지니어링

용역명

서해선(홍선~송산) 복선전철 제5공구 건설공사 사후현황 용역[공사후]




도면명

우 측 면

도면번호

003

No.3 영인면 아산로 1312번길 37

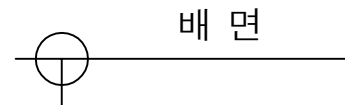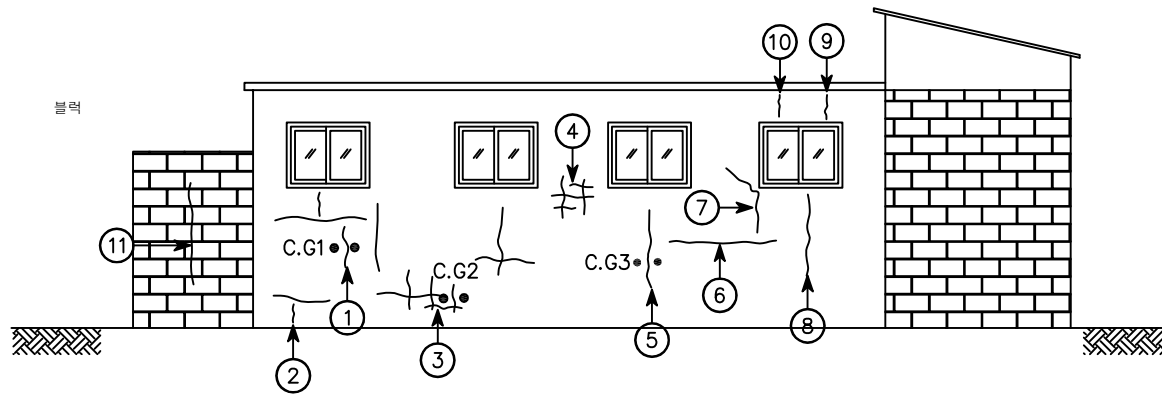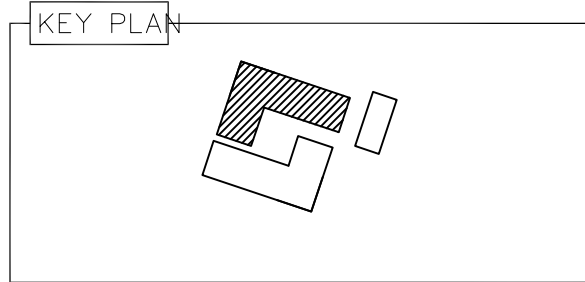


[결함물량표]



No	손상내용	결함 규모				사진 번호	비고
		폭	길이	단위	개소		
1	망상균열	1.0m	0.7m	m'	1	13	CG1
2	망상균열	1.0m	0.7m	m'	1	14	
3	망상균열	1.0m	0.7m	m'	1	15	CG2
4	망상균열	0.5m	0.9m	m'	1	16	
5	수직균열	0.3mm	0.7m	m	1	17	
6	수평균열	0.2mm	1.0m	m	1	18	
7	수직균열	0.3mm	0.8m	m	1	19	
8	수직균열	0.3mm	1.0m	m	1	20	
9	수직균열	0.7mm	0.4m	m	1	21	
10	수직균열	0.7mm	0.4m	m	1	22	
11	수직균열	2.0mm	1.7m	m	1	23	
12							
13							
*NONE : 균열폭의 단위는 mm임.

[손상범례]

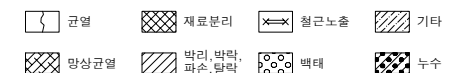

No.3 영인면 아산로 1312번길 37

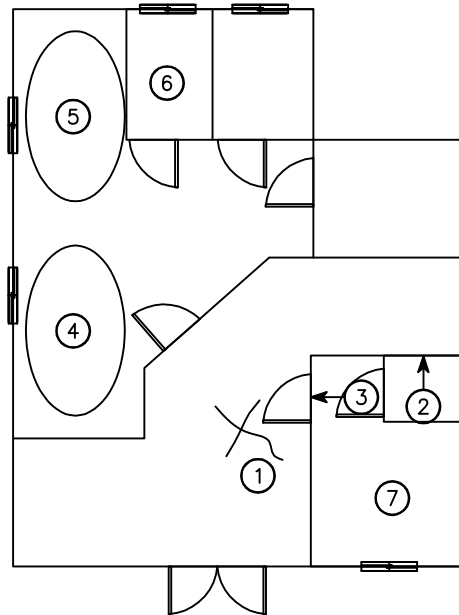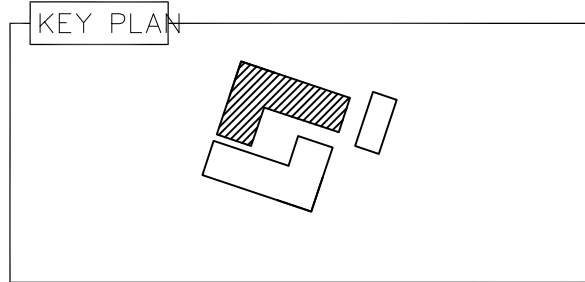

1층 평면

[결함물량표]

No	손상내용	결함 규모				사진 번호	비고
		폭	길이	단위	개소		
1	바닥균열	-	2.5m	m	1	24	
2	타일균열	-	-	ea	2	25	
3	수직균열	-	0.2m	m	1	26	
4	상태현황	-	-	-	1	27	
5	상태현황	-	-	-	1	28	
6	상태현황	-	-	-	1	29	
7	상태현황	-	-	-	1	30	
8							
9							
*NONE : 균열폭의 단위는 mm임.

[손상범례]

균열	재료분리	철근노출	기타
양상균열	박리, 박락, 파손, 탈락	백태	누수

발주처

(주)대림산업

안전진단기관

명성엔지니어링

용역명

서해선(홍선~송산) 복선전철 제5공구 건설공사 사후현황 용역[공사후]




도면명

1층 평면

도면번호

005

No.3 영인면 아산로 1312번길 37

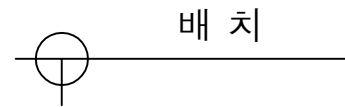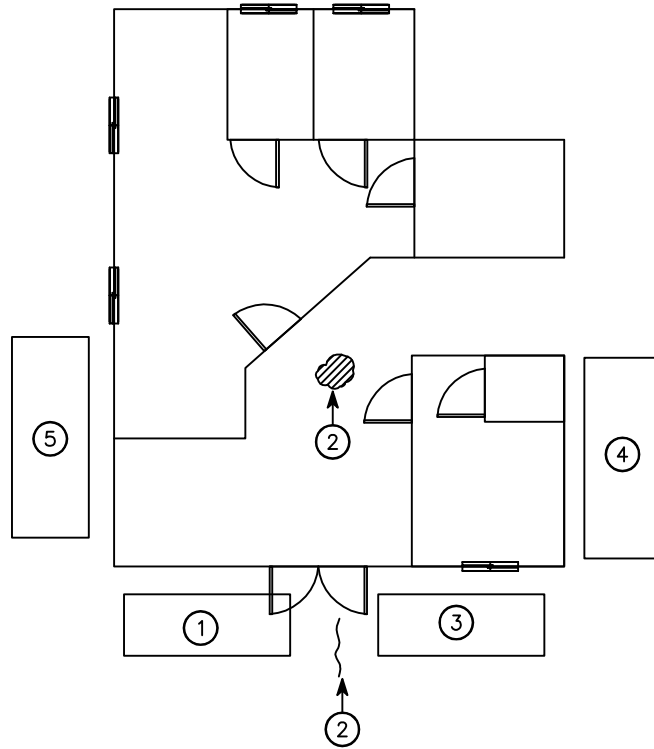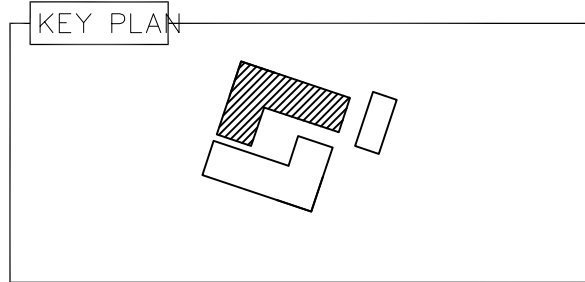

[결 함 물 량 표]

No	손상내용	결 함 규 모				사진 번호	비고
		폭	길이	단위	개소		
1	상태현황	-	-	-	1	31	
2	바닥균열	-	2.0m	m	1	32	
3	상태현황	-	-	-	1	33	
4	상태현황	-	-	-	1	34	
5	상태현황	-	-	-	1	35	
6	파손	0.7m	1.2m	m'	1	36	
7							
8							
*NONE : 균열폭의 단위는 mm임.

[손상범례]

균열	재료분리	철근노출	기타
양상균열	막리, 박락, 파손, 탈락	백태	누수

발 주 처

(주)대림산업

안전진단기관

명성엔지니어링

용역명

서해선(홍선~송산) 복선전철 제5공구 건설공사 사후현황 용역[공사후]

도면명

배 치

도면번호

006