
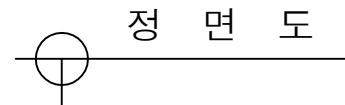


No.4 영인면 아산로 1312번길 31

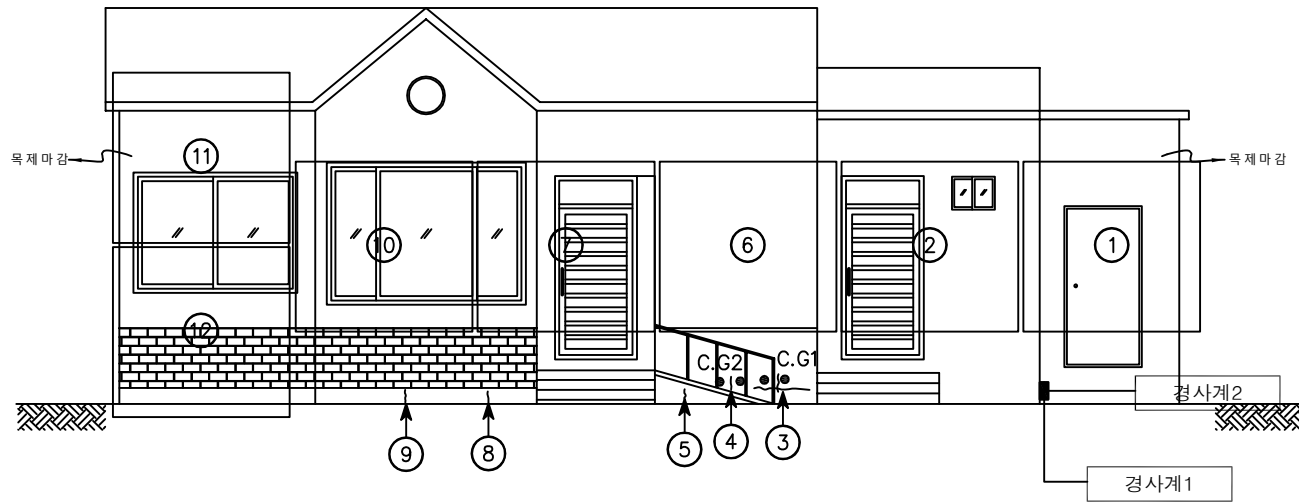

[결 함 물 량 표]



No	손상내용	결함 규모				사진 번호	비고
		폭	길이	단위	개소		
1	상태현황	-	-	-	1	1	
2	상태현황	-	-	-	1	2	
3	수직, 수평균열	0.2mm	1.2m	m	1	3	CG1
4	수직균열	0.2mm	0.6m	m	1	4	CG2
5	수직균열	0.2mm	0.6m	m	1	5	
6	상태현황	-	-	-	1	6	
7	상태현황	-	-	-	1	7	
8	수직균열	0.2mm	0.4m	m	1	8	
9	수직균열	0.2mm	0.5m	m	1	9	
10	상태현황	-	-	-	1	10	
11	상태현황	-	-	-	1	11	
12	상태현황	-	-	-	1	12	
13							
14							
*NONE : 균열폭의 단위는 mm임.

[손상범례]

균열	재료분리	철근노출	기타
망상균열	박리, 박락, 파손, 탈락	백태	누수

No.4 영인면 아산로 1312번길 31

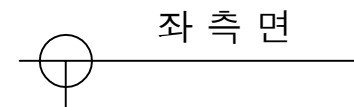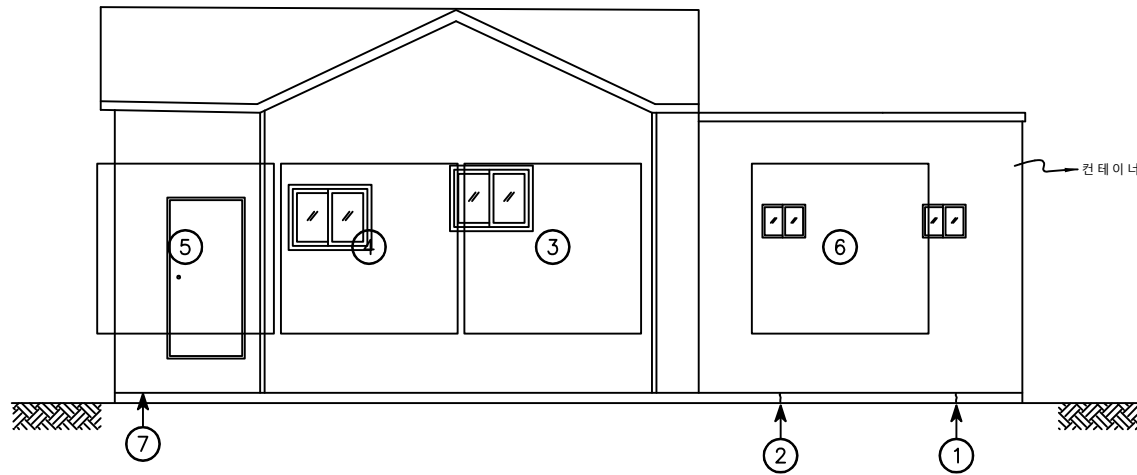

[결함물량표]

No	손상내용	결함규모				사진 번호	비고
		폭	길이	단위	개소		
1	수직균열	1.0mm	0.2m	m	1	13	
2	수직균열	1.0mm	0.2m	m	1	14	
3	상태현황	-	-	-	1	15	
4	상태현황	-	-	-	1	16	
5	상태현황	-	-	-	1	17	
6	상태현황	-	-	-	1	18	
7	접합부이격	-	1.5m	m	1	19	
8							
9							
*NONE : 균열폭의 단위는 mm임.

[손상범례]

균열	재료분리	철근노출	기타
양상균열	박리, 박락, 파손, 탈락	백태	누수

발주처

(주)대림산업

안전진단기관

명성엔지니어링

용역명

서해선(홍선~송산) 복선전철 제5공구 건설공사 사후현황 용역[공사후]



도면명

좌측면

도면번호

002

No.4 영인면 아산로 1312번길 31

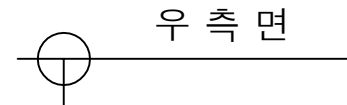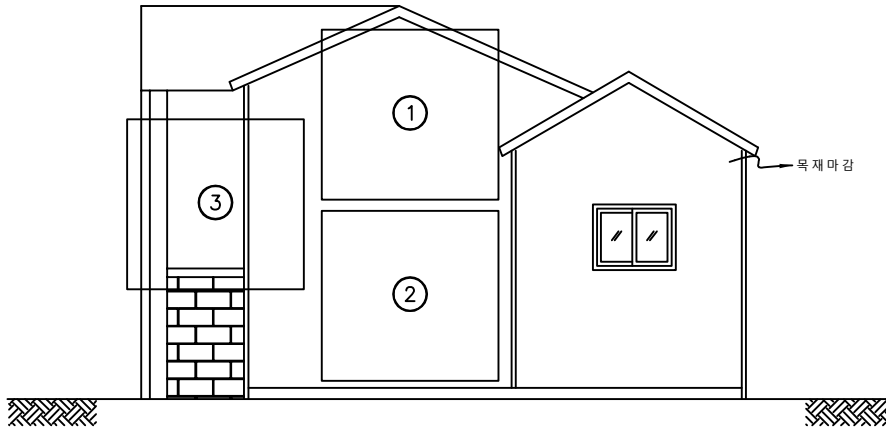


[결 함 물 량 표]

No	손상내용	결 함 규 모				사진 번호	비고
		폭	길이	단위	개소		
1	상태현황	-	-	-	1	20	
2	상태현황	-	-	-	1	21	
3	상태현황	-	-	-	1	22	
4							
5							
*NONE : 균열폭의 단위는 mm임.

[손상범례]

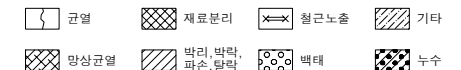

발 주 처

(주)대림산업

안전진단기관

 명성엔지니어링

용역명

서해선(홍선~송산) 복선전철 제5공구 건설공사 사후현황 용역[공사후]



도면명

좌 측 면

도면번호

003

No.4 영인면 아산로 1312번길 31

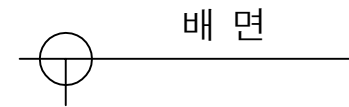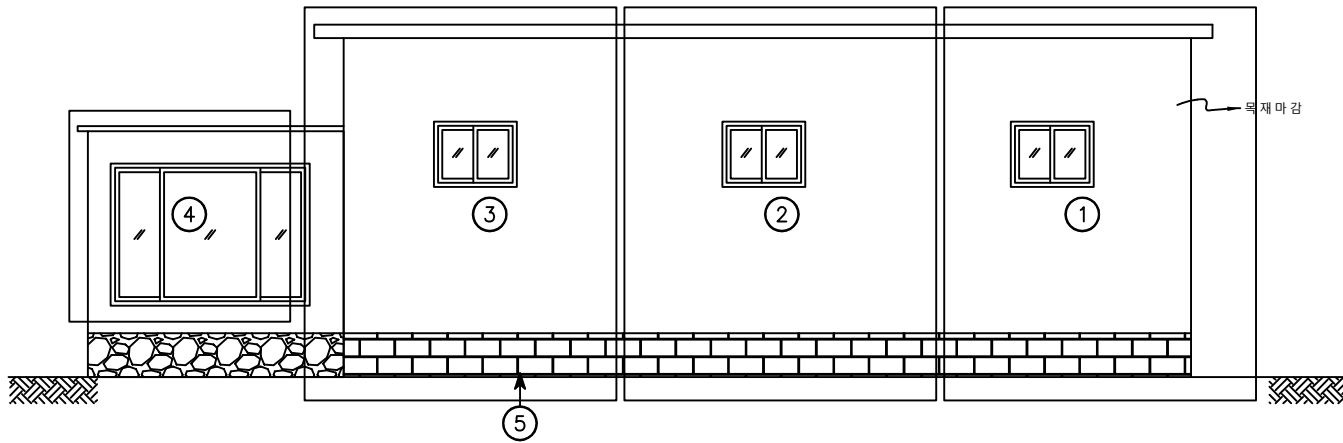

[결함물량표]

No	손상내용	결함 규모				사진 번호	비고
		폭	길이	단위	개소		
1	상태현황	-	-	-	1	23	
2	상태현황	-	-	-	1	24	
3	상태현황	-	-	-	1	25	
4	상태현황	-	-	-	1	26	
5	상태현황	-	-	-	1	27	
6							
7							
*NONE : 균열폭의 단위는 mm임.

[손상범례]

발주처

(주)대림산업

안전진단기관

명성엔지니어링

용역명

서해선(홍선~송산) 복선전철 제5공구 건설공사 사후현황 용역[공사후]

도면명

배면

도면번호

004