
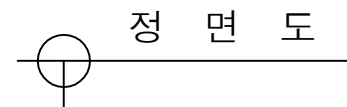
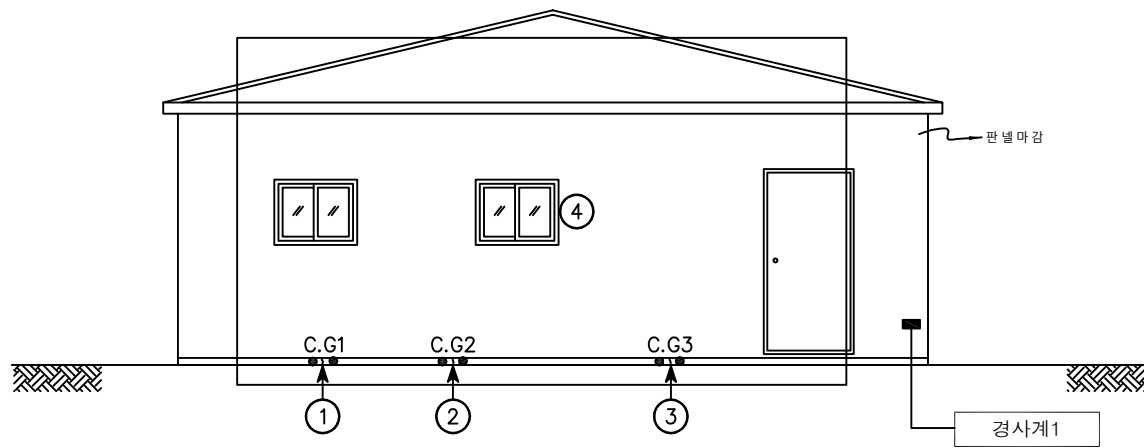


No.5 영인면 아산로 1312번길 21-12

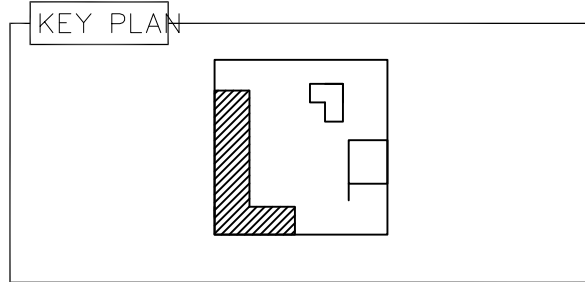

[결함물량표]

No	손상내용	결함규모				사진 번호	비고
		폭	길이	단위	개소		
1	수직균열	0.5mm	0.3m	m	1	1	CG1
2	수직균열	0.5mm	0.3m	m	1	2	CG2
3	수직균열	0.5mm	0.3m	m	1	3	CG3
4	상태현황	-	-	-	1	4	
5							
6							
*NONE : 균열폭의 단위는 mm임.

[손상범례]

균열	재료분리	철근노출	기타
양상균열	박리, 박락, 파손, 탈락	백태	누수

발주처

(주)대림산업

안전진단기관

명성엔지니어링

용역명

서해선(홍선~송산) 복선전철 제5공구 건설공사 사후현황 용역[공사후]




도면명

정면도

도면번호

001

No.5 영인면 아산로 1312번길 21-12

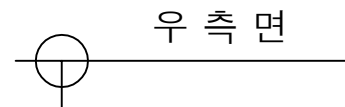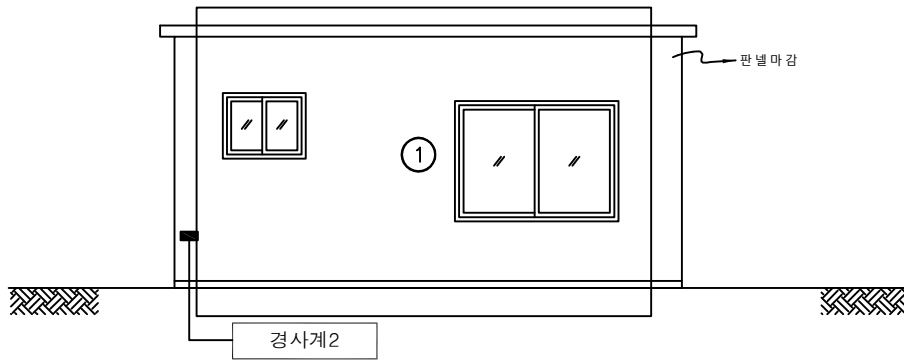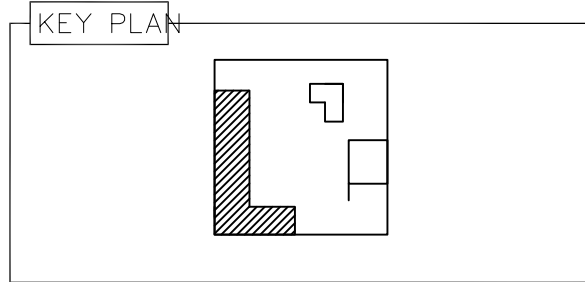

[결 함 물 량 표]

No	손상내용	결 함 규 모				사진 번호	비고
		폭	길이	단위	개소		
1	상태현황	-	-	-	1	5	
2							
3							
*NONE : 균열폭의 단위는 mm임.

[손상범례]

발 주 처

(주)대림산업

안전진단기관

명성엔지니어링

용역명

서해선(홍선~송산) 복선전철 제5공구 건설공사 사후현황 용역[공사후]







도면명

우 측 면

도면번호

002

No.5 영인면 아산로 1312번길 21-12

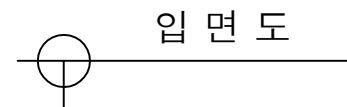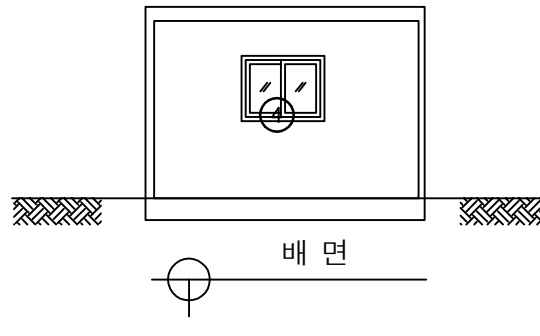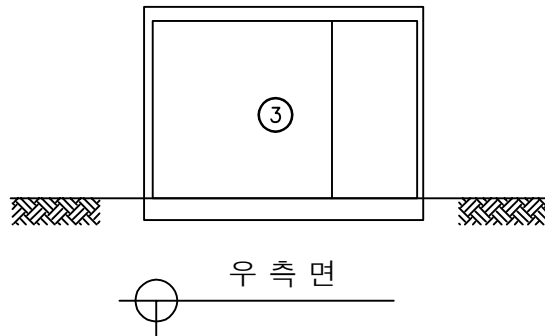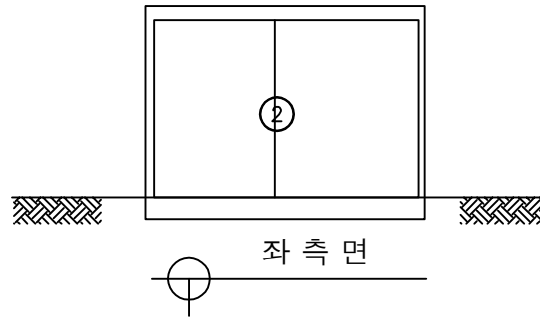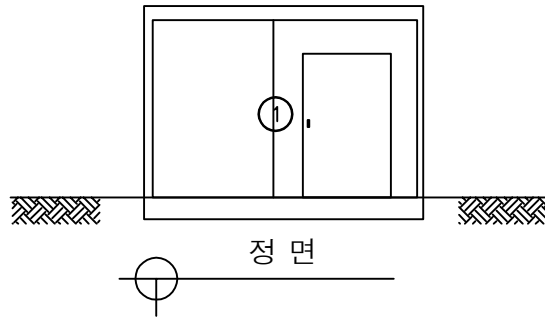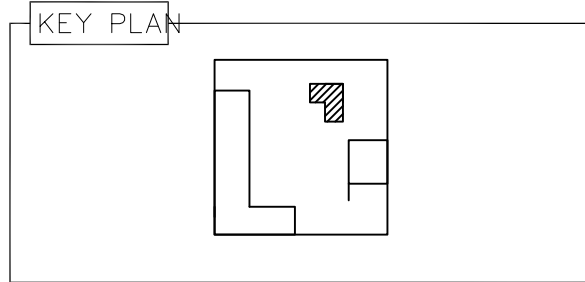

[결함물량표]

No	손상내용	결함 규모				사진 번호	비고
		폭	길이	단위	개소		
1	상태현황	-	-	-	1	6	
2	상태현황	-	-	-	1	7	
3	상태현황	-	-	-	1	8	
4	상태현황	-	-	-	1	9	
5							
6							
*NONE : 균열폭의 단위는 mm임.

[손상범례]

발주처

(주)대림산업

안전점검기관

명성엔지니어링

용역명

서해선(홍선~송산) 복선전철 제5공구 건설공사 사후현황 용역[공사후]



도면명

입면도

도면번호

003

No.5 영인면 아산로 1312번길 21-12

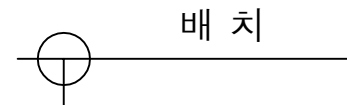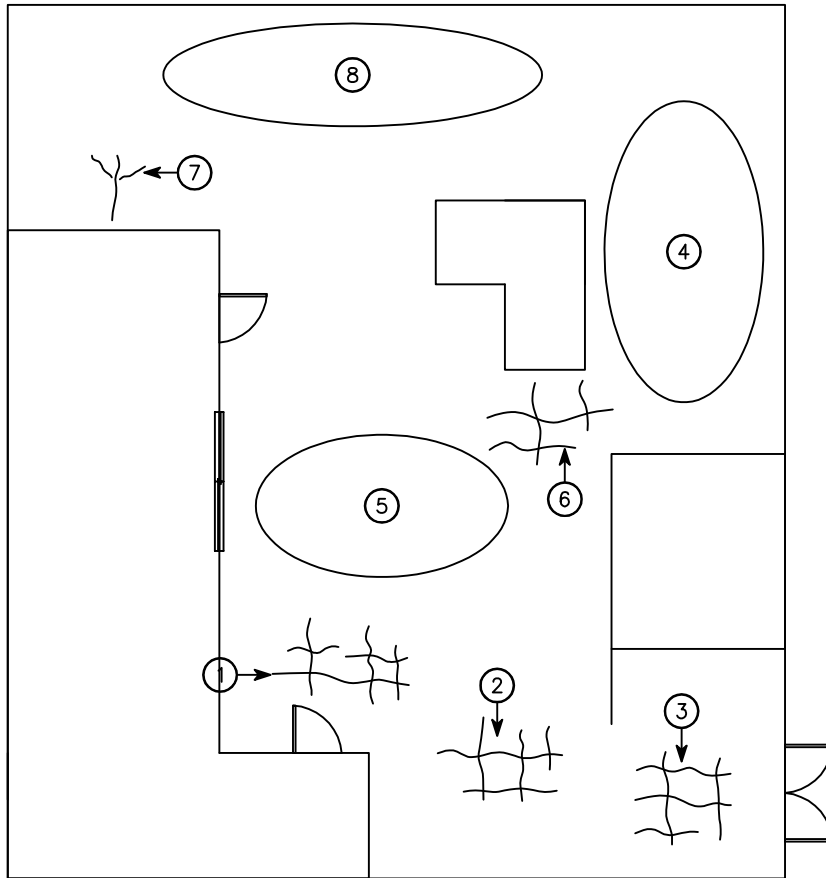


[결 함 물 량 표]

No	손상내용	결 함 규 모				사진 번호	비고
		폭	길이	단위	개소		
1	망상균열	1.0m	1.2m	m'	1	10	
2	망상균열	1.0m	3.0m	m'	1	11	
3	망상균열	1.0m	1.0m	m'	1	12	
4	상태현황	-	-	-	1	13	
5	상태현황	-	-	-	1	14	
6	망상균열	1.0m	1.5m	m'	1	15	
7							
8							
*NONE : 균열폭의 단위는 mm임.

[손상범례]

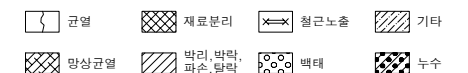

발 주 처

(주)대림산업

안전진단기관

명성엔지니어링

용역명

서해선(홍선~송산) 복선전철 제5공구 건설공사 사후현황 용역[공사후]

도면명

배 치

도면번호

004