
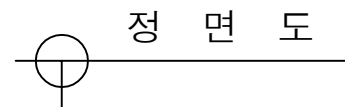


No.6 영인면 아산로 1312번길 21-8

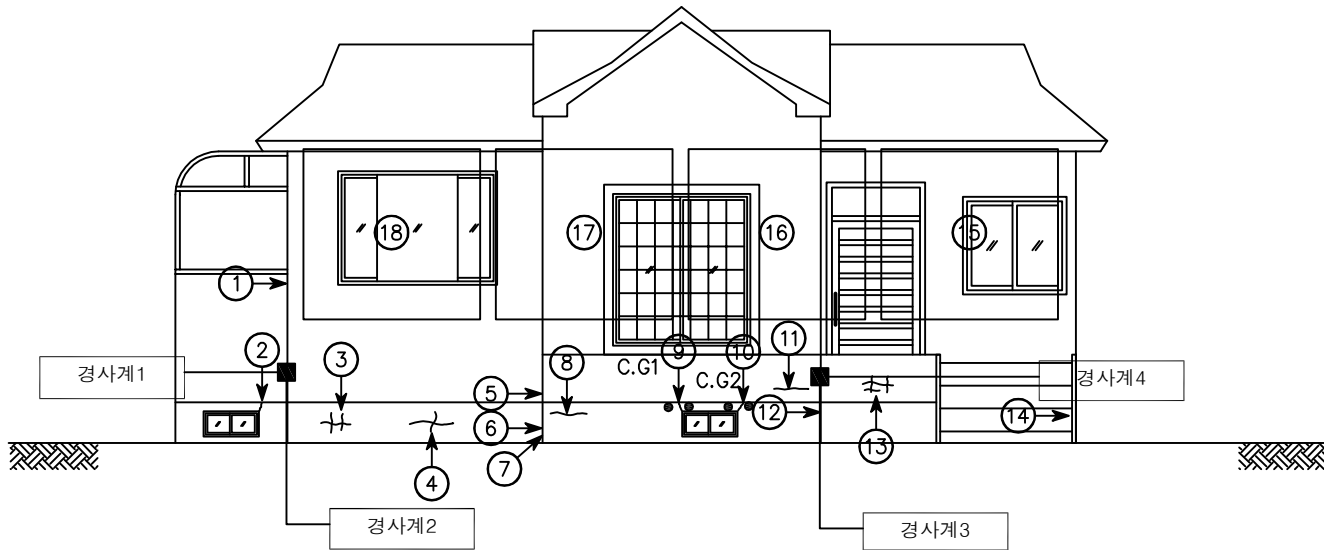


[결 합 물 량 표]



No	손상내용	결 합 규 모				사진 번호	비고
		폭	길이	단위	개소		
1	접합부이격	-	1.3m	m	1	1	
2	수직균열	0.2mm	0.3m	m	1	2	
3	망상균열	0.5m	0.4m	m'	1	3	
4	수직,수평균열	0.2mm	1.0m	m	1	4	
5	접합부이격	-	0.6m	m	1	5	
6	균열,백태	-	0.4m	m	1	6	
7	수직,수평균열	0.3mm	1.0m	m	1	7	
8	수직,수평균열	0.2mm	0.5m	m	1	8	
9	수직균열	0.2mm	0.3m	m	1	9	CG1
10	수직균열	0.2mm	0.3m	m	1	10	CG2
11	수평균열	0.2mm	0.9m	m	1	11	
12	수평균열	0.2mm	0.9m	m	1	12	
13	망상균열	0.5m	0.4m	m'	1	13	
14	경사균열	0.3mm	1.5m	m	1	14	
15	상태현황	-	-	-	1	15	
16	상태현황	-	-	-	1	16	
17	상태현황	-	-	-	1	17	
18	상태현황	-	-	-	1	18	
19							
20							
*NONE : 균열폭의 단위는 mm임.

[손상범례]

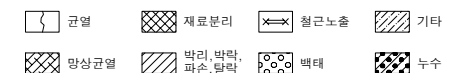

No.6 영인면 아산로 1312번길 21-8

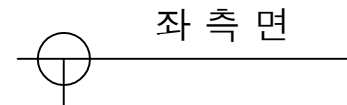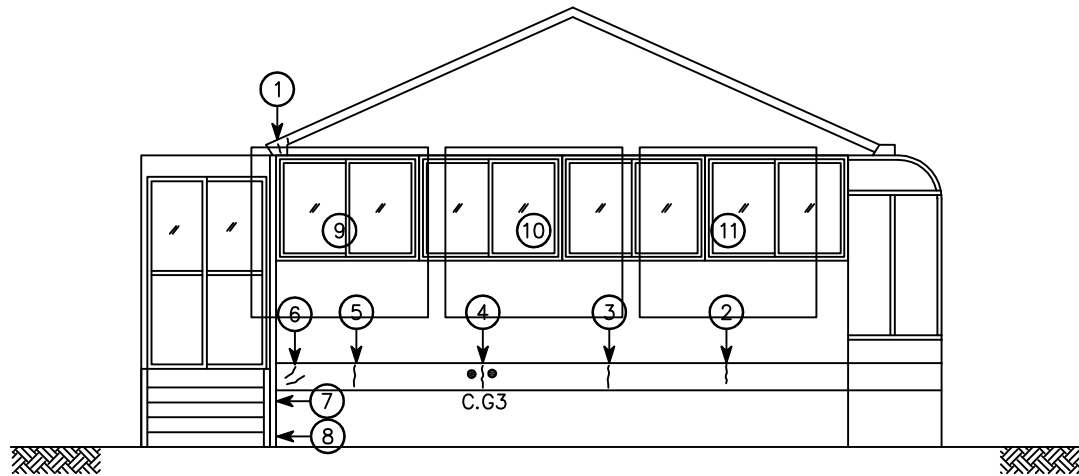


[결함물량표]

No	손상내용	결함규모				사진 번호	비고
		폭	길이	단위	개소		
1	경사균열	-	0.2m	m	2	19	
2	수직균열	0.3mm	0.2m	m	1	20	
3	수직균열	0.3mm	0.2m	m	1	21	
4	수직균열	0.3mm	0.2m	m	1	22	CG3
5	수직균열	0.3mm	0.2m	m	1	23	
6	경사균열	0.3mm	0.2m	m	2	24	
7	수평균열	0.3mm	0.2m	m	1	25	
8	망상균열	0.3m	0.3m	m²	1	26	
9	상태현황	-	-	-	1	27	
10	상태현황	-	-	-	1	28	
11	상태현황	-	-	-	1	29	
12							
13							
*NONE : 균열폭의 단위는 mm임.

[손상범례]

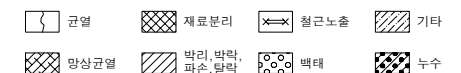

발주처

(주)대림산업

안전진단기관

MS 명성엔지니어링

용역명

서해선(홍선~송산) 복선전철 제5공구 건설공사 사후현황 용역[공사후]



도면명

좌측면

도면번호

002

No.6 영인면 아산로 1312번길 21-8

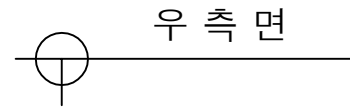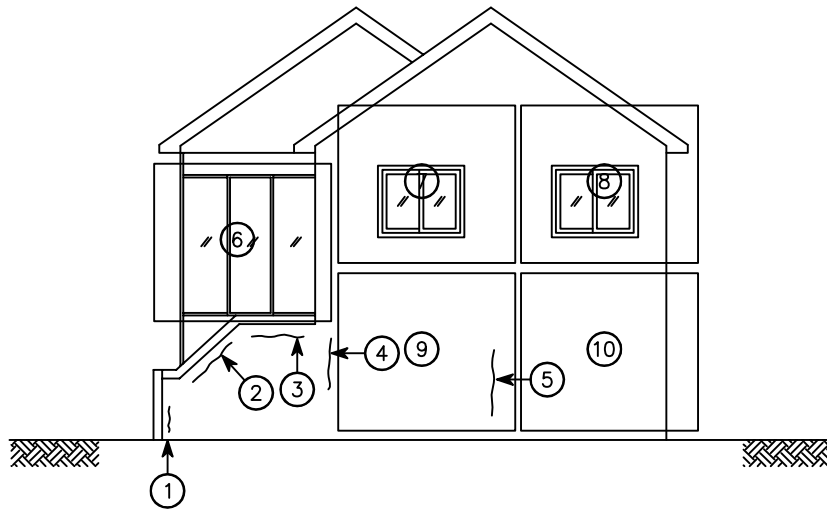


[결 함 물 량 표]

No	손상내용	결 함 규 모				사진 번호	비고
		폭	길이	단위	개소		
1	수직균열	0.2mm	0.3m	m	1	30	
2	수평균열	0.4mm	1.0m	m	1	31	
3	수평균열	0.4mm	1.5m	m	1	32	
4	수직균열	0.3mm	0.6m	m	1	33	
5	수직균열	0.2mm	0.9m	m	1	34	
6	상태현황	-	-	-	1	35	
7	상태현황	-	-	-	1	36	
8	상태현황	-	-	-	1	37	
9	상태현황	-	-	-	1	38	
10	상태현황	-	-	-	1	39	
11							
12							
*NONE : 균열폭의 단위는 mm임.

[손상범례]

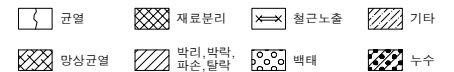

발 주 처

(주)대림산업

안전진단기관

명성엔지니어링

용역명

서해선(홍선~송산) 복선전철 제5공구 건설공사 사후현황 용역[공사후]



도면명

우 측 면

도면번호

003

No.6 영인면 아산로 1312번길 21-8

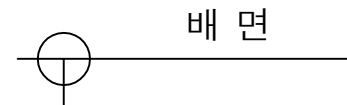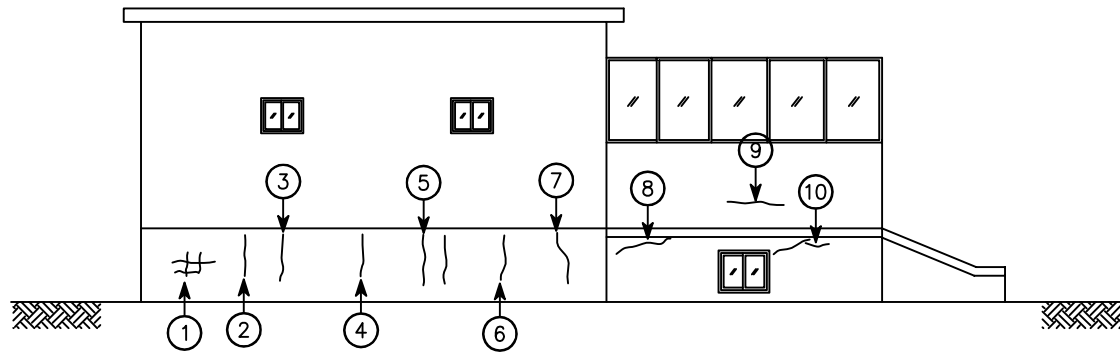


[결함물량표]

No	손상내용	결함 규모				사진 번호	비고
		폭	길이	단위	개소		
1	망상균열	0.5mm	0.5m	m'	1	40	
2	수직균열	0.2mm	1.0m	m	1	41	
3	수직균열	0.2mm	1.0m	m	1	42	
4	수직균열	0.2mm	1.0m	m	1	43	
5	수직균열	0.2mm	1.0m	m	2	44	
6	수직균열	0.2mm	1.0m	m	1	45	
7	수직균열	0.2mm	1.0m	m	1	46	
8	균열, 백태	-	0.7m	m	1	47	
9	수평균열	0.5mm	3.0m	m	1	48	
10	수평균열	0.8mm	1.7m	m	1	49	
11							
12							
*NONE : 균열폭의 단위는 mm임.

[손상범례]

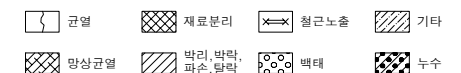

발주처

(주)대림산업

안전진단기관

MS 명성엔지니어링

용역명

서해선(홍선~송산) 복선전철 제5공구 건설공사 사후현황 용역[공사후]



도면명

배면

도면번호

004

No.6 영인면 아산로 1312번길 21-8

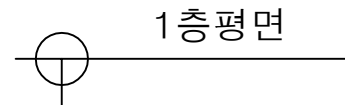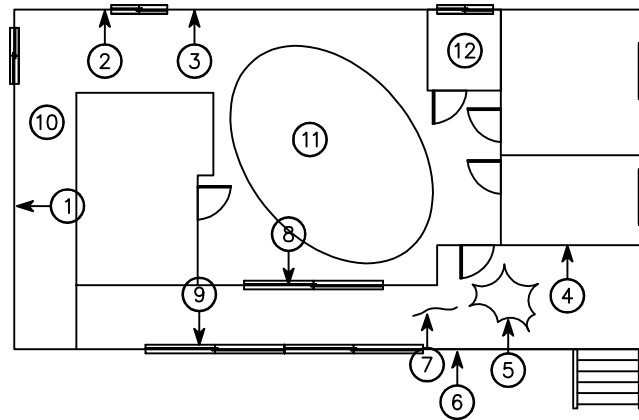

[결함물량표]

No	손상내용	결함규모				사진 번호	비고
		폭	길이	단위	개소		
1	수직균열	0.7mm	1.0m	m	1	50	
2	수평균열	0.5mm	3.0m	m	1	51	
3	망상균열	0.5mm	1.0m	m'	1	52	
4	상태현황	-	-	-	1	53	
5	상태현황	-	-	-	1	54	
6	경사균열	0.2mm	0.4m	m	1	55	
7	타일균열	-	-	ea	5	56	
8	수직균열	0.2mm	0.3m	m	12	57	
9	수직균열	0.2mm	0.3m	m	2	58	
10	상태현황	-	-	-	1	59	
11	상태현황	-	-	-	1	60	
12	상태현황	-	-	-	1	61	
13							
14							
*NONE : 균열폭의 단위는 mm임.

[손상범례]

균열	재료분리	철근노출	기타
망상균열	막리, 박락, 파손, 탈락	백태	누수

발주처

(주)대림산업

안전진단기관

명성엔지니어링

용역명

서해선(홍선~송산) 복선전철 제5공구 건설공사 사후현황 용역[공사후]



도면명

1층평면

도면번호

005

No.6 영인면 아산로 1312번길 21-8

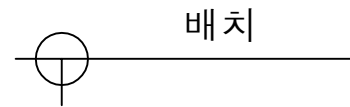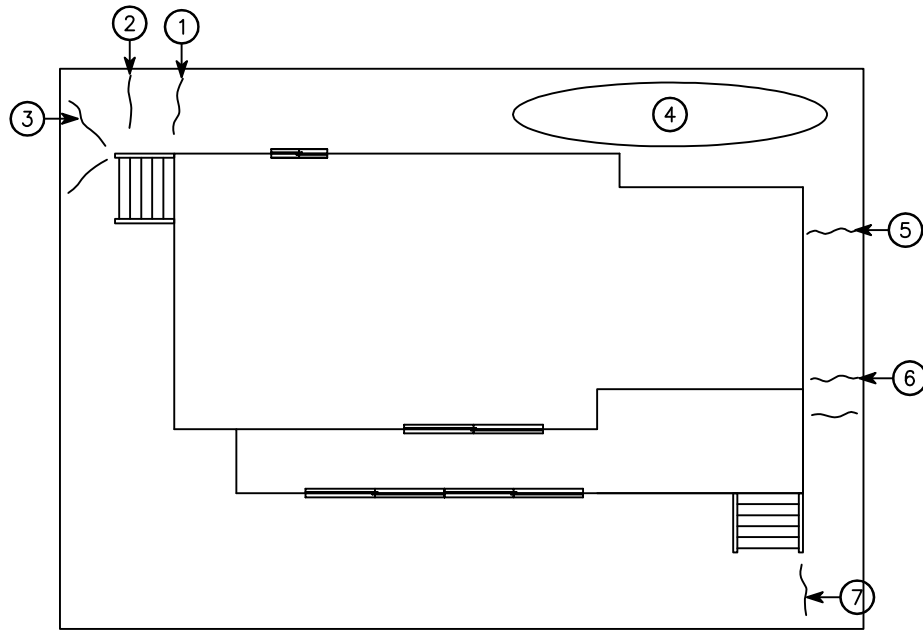

[결함물량표]

No	손상내용	결함규모				사진 번호	비고
		폭	길이	단위	개소		
1	바닥균열	-	1.0m	m	1	62	
2	바닥균열	-	1.0m	m	1	63	
3	바닥균열	-	1.0m	m	2	64	
4	상태현황	-	-	-	1	65	
5	바닥균열	-	1.0m	m	1	66	
6	바닥균열	-	1.0m	m	1	67	
7	바닥균열	-	1.0m	m	1	68	
8							
9							
*NONE : 균열폭의 단위는 mm임.

[손상범례]

균열	재료분리	철근노출	기타
양상균열	박리, 박락, 파손, 탈락	백태	누수

발주처

(주)대림산업

안전진단기관

명성엔지니어링

용역명

서해선(홍선~송산) 복선전철 제5공구 건설공사 사후현황 용역[공사후]

도면명

배치

도면번호

006