
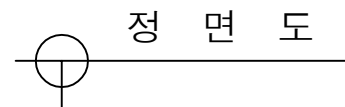
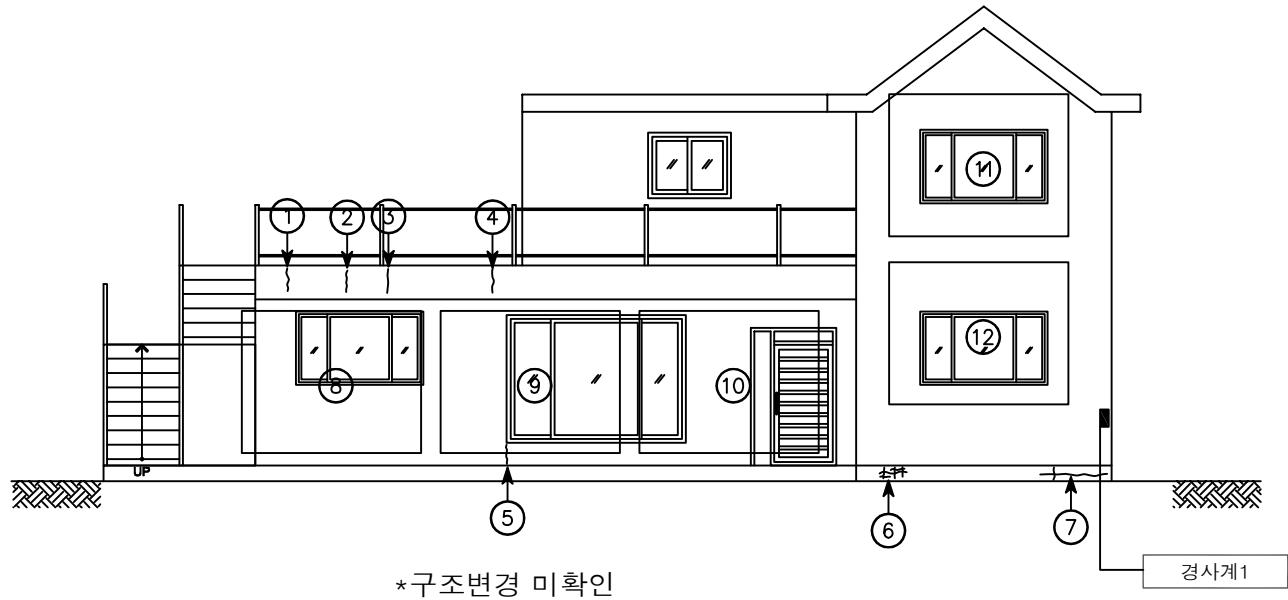


No.1 영인면 아산로 1312번길 85(보리원 농장)

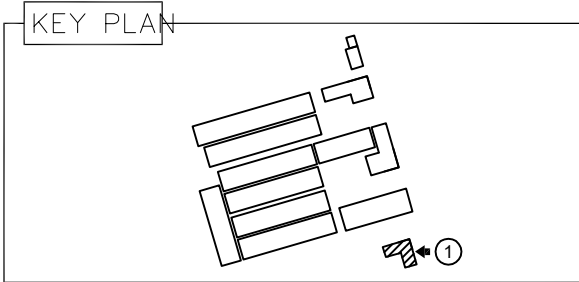




[결 함 물 량 표]

No	손상내용	결함 규모				사진 번호	비고
		폭	길이	단위	개소		
1	수직균열	-	0.2m	m	1	1	
2	수직균열	-	0.2m	m	1	2	
3	수직균열	-	0.2m	m	1	3	
4	수직균열	-	0.2m	m	1	4	
5	수직균열	0.5mm	0.1m	m	1	5	
6	망상균열	0.2m	0.6m	m'	1	6	
7	수직, 수평균열	0.2mm	0.8m	m	1	7	
8	상태현황	-	-	-	1	8	
9	상태현황	-	-	-	1	9	
10	상태현황	-	-	-	1	10	
11	상태현황	-	-	-	1	11	
12	상태현황	-	-	-	1	12	
13							
14							
*NONE : 균열폭의 단위는 mm임.

[손상범례]

No.1 영인면 아산로 1312번길 85(보리원 농장)

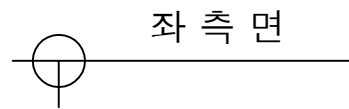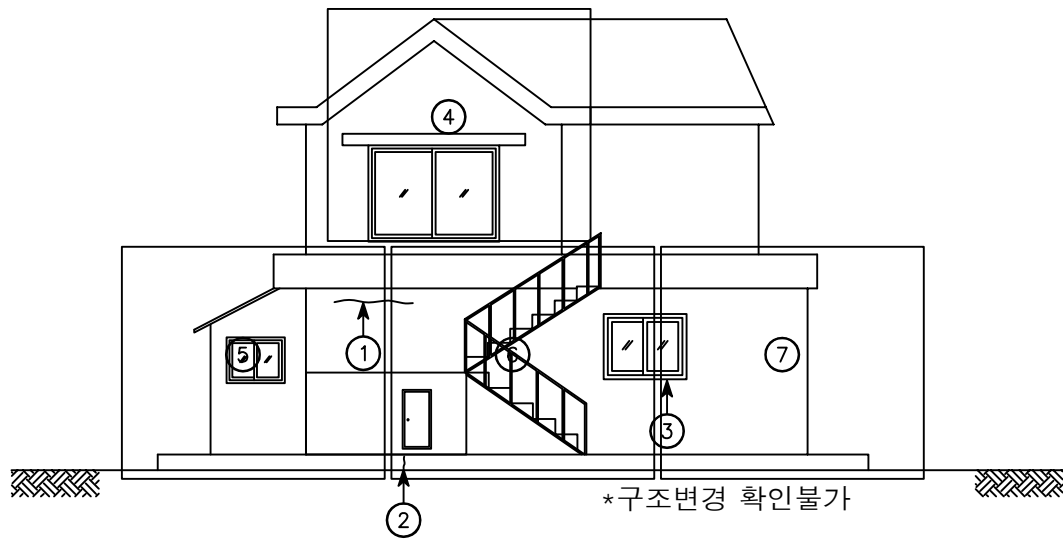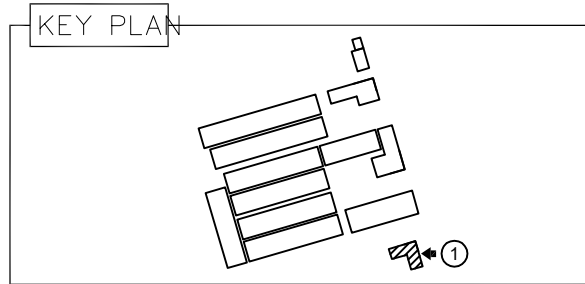

[결 함 물 량 표]




No	손상내용	결 함 규 모				사진 번호	비고
		폭	길이	단위	개소		
1	수평균열	0.3mm	1.2m	m	1	13	
2	수직균열	0.2mm	0.6m	m	1	14	
3	이격	-	0.7m	m	1	15	
4	상태현황	-	-	-	1	16	
5	상태현황	-	-	-	1	17	
6	상태현황	-	-	-	1	18	
7	상태현황	-	-	-	1	19	
8							
9							
*NONE : 균열폭의 단위는 mm임.

[손상범례]

균열	재료분리	철근노출	기타
망상균열	박리, 박락, 파손, 탈락	백태	누수

No.1 영인면 아산로 1312번길 85(보리원 농장)

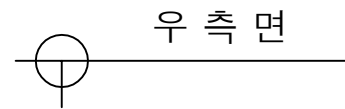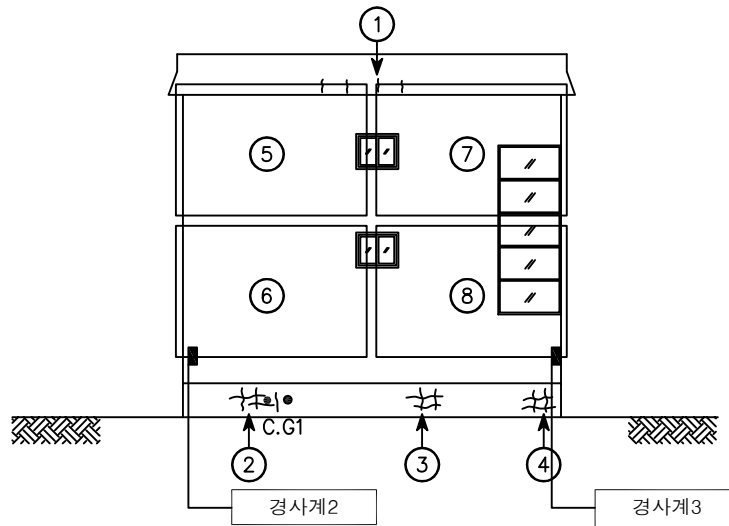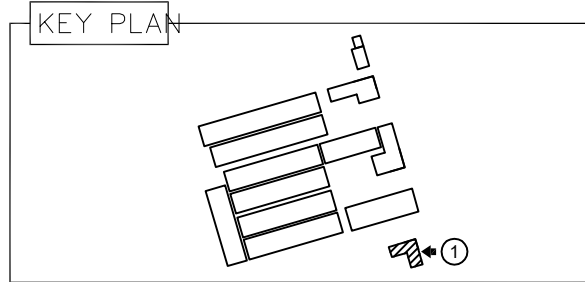

[결 함 물 량 표]

No	손상내용	결 함 규 모				사진 번호	비고
		폭	길이	단위	개소		
1	수직균열	-	0.3m	m	10	20	
2	망상균열	0.5m	0.5m	m'	1	21	CG1
3	망상균열	0.5m	0.5m	m'	1	22	
4	망상균열	0.5m	0.5m	m'	1	23	
5	상태현황	-	-	-	1	24	
6	상태현황	-	-	-	1	25	
7	상태현황	-	-	-	1	26	
8	상태현황	-	-	-	1	27	
9							
10							
*NONE : 균열폭의 단위는 mm임.

[손상범례]

균열	재료분리	철근노출	기타
망상균열	막리, 박락, 파손, 탈락	백태	누수

발 주 처

(주)대림산업

안전컨설팅기관

명성엔지니어링

용역명

서해선(홍선~송산) 복선전철 제5공구 건설공사 사후현황 용역[공사후]



도면명

우 측 면


도면번호

003

No.1 영인면 아산로 1312번길 85(보리원 농장)

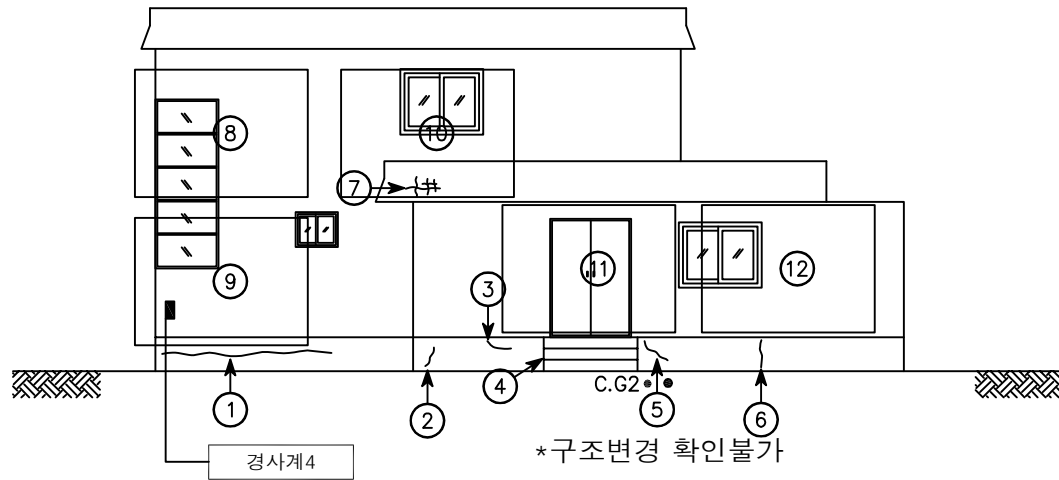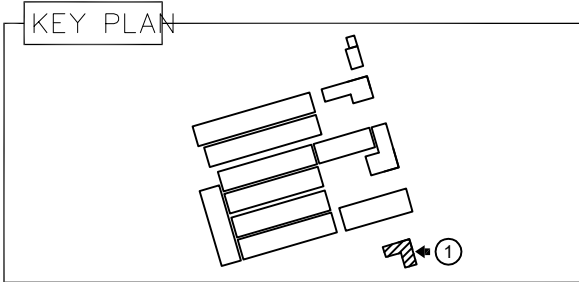

배 면

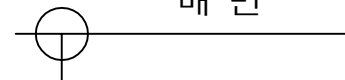

[결 함 물 량 표]




No	손상내용	결 함 규 모				사진 번호	비고
		폭	길이	단위	개소		
1	수평균열	0.5mm	2.5m	m	1	28	
2	수직균열	0.2mm	0.4m	m	1	29	
3	경사균열	0.2mm	0.4m	m	1	30	
4	접합부이격	-	0.5m	m	1	31	
5	경사균열	0.7mm	0.4m	m	1	32	CG2
6	수직균열	0.2mm	0.4m	m	1	33	
7	망상균열	0.3m	0.3m	m'	1	34	
8	상태현황	-	-	-	1	35	
9	상태현황	-	-	-	1	36	
10	상태현황	-	-	-	1	37	
11	상태현황	-	-	-	1	38	
12	상태현황	-	-	-	1	39	
13							
14							
*NONE : 균열폭의 단위는 mm임.

[손상범례]

균열	재료분리	철근노출	기타
망상균열	막리, 박락, 파손, 탈락	백태	누수

No.1 영인면 아산로 1312번길 85(보리원 농장)

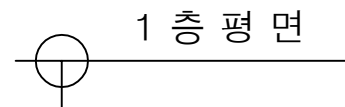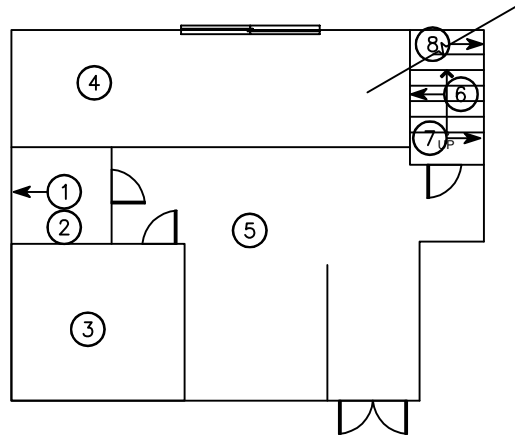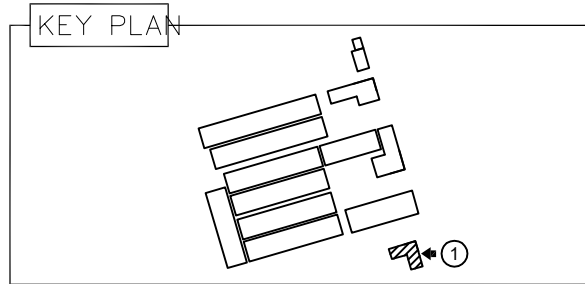

[결함 물량표]

No	손상내용	결함 규모				사진 번호	비고
		폭	길이	단위	개소		
1	타일균열	-	-	ea	2	40	
2	상태현황	-	-	-	1	41	
3	상태현황	-	-	-	1	42	
4	상태현황	-	-	-	1	43	
5	상태현황	-	-	-	1	44	
6	상태현황	-	-	-	1	45	
7	상태현황	-	-	-	1	46	
8	상태현황	-	-	-	1	47	
9							
10							
*NONE : 균열폭의 단위는 mm임.

[손상범례]

발주처

(주)대림산업

안전진단기관

명성엔지니어링

용역명

서해선(홍선~송산) 복선전철 제5공구 건설공사 사후현황 용역[공사후]



도면명

1층 평면

도면번호

005

No.1 영인면 아산로 1312번길 85(보리원 농장)

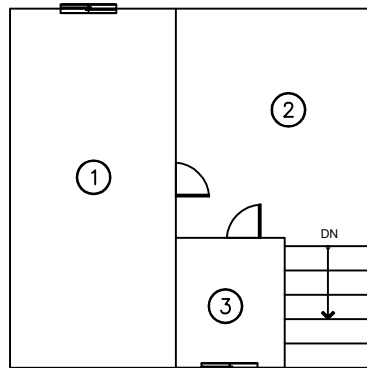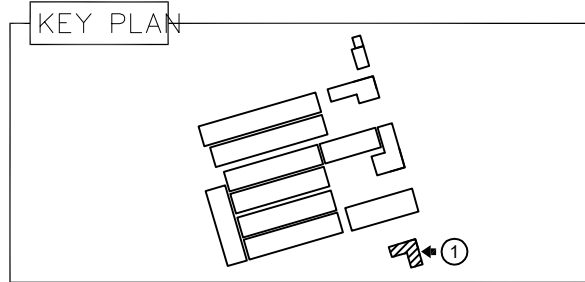

2 층 평면

[결 함 물 량 표]

No	손상내용	결함 규모				사진 번호	비고
		폭	길이	단위	개소		
1	상태현황	-	-	-	1	48	
2	상태현황	-	-	-	1	49	
3	상태현황	-	-	-	1	50	
4							
5							
*NONE : 균열폭의 단위는 mm임.

[손상범례]

균열	재료분리	철근노출	기타
양상균열	모르타르, 박락, 파손, 탈락	백태	누수

발 주 처

(주)대림산업

안전컨설팅기관

명성엔지니어링

용역명

서해선(홍선~송산) 복선전철 제5공구 건설공사 사후현황 용역[공사후]

도면명

2 층 평면

도면번호

006