
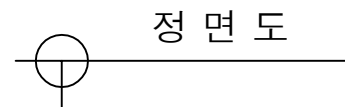
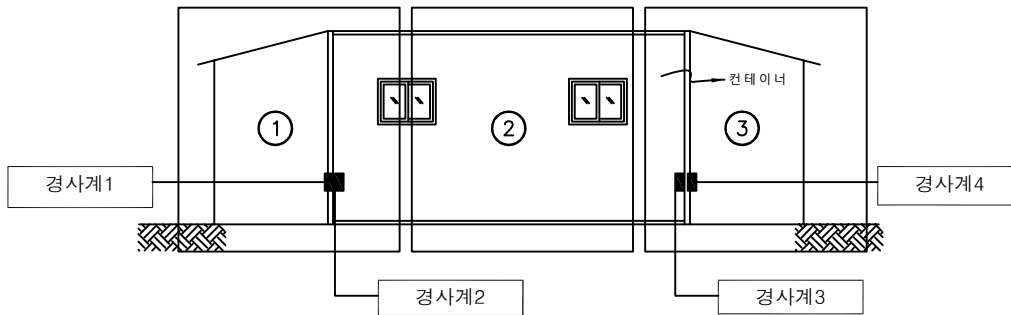


No.13 영인면 아산로 1312번길 85(보리원 농장)

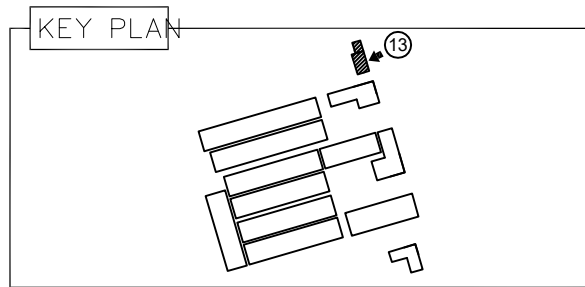

[결 함 물 량 표]




No	손상내용	결 함 규 모				사진 번호	비고
		폭	길이	단위	개소		
1	상태현황	-	-	-	1	1	
2	상태현황	-	-	-	1	2	
3	상태현황	-	-	-	1	3	
4							
5							
*NONE : 균열폭의 단위는 mm임.

[손상범례]

균열	재료분리	철근노출	기타
면상균열	박리, 박락, 파손, 탈락	백태	누수

No.13 영인면 아산로 1312번길 85(보리원 농장)

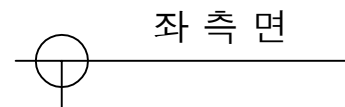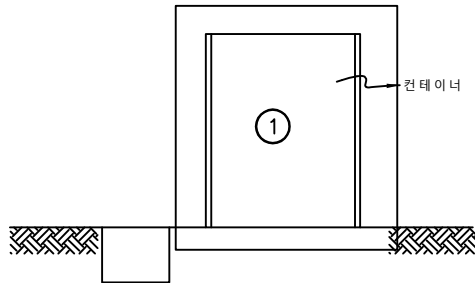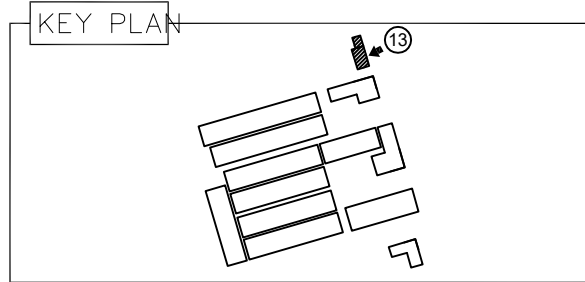

[결함물량표]

No	손상내용	결함규모				사진 번호	비고
		폭	길이	단위	개소		
1	상태현황	-	-	-	1	4	
2							
3							
*NONE : 균열폭의 단위는 mm임.

[손상범례]

발주처

(주)대림산업

안전컨설팅기관

명성엔지니어링

용역명

서해선(홍선~송산) 복선전철 제5공구 건설공사 사후현황 용역[공사후]




도면명

좌측면

도면번호

002

No.13 영인면 아산로 1312번길 85(보리원 농장)

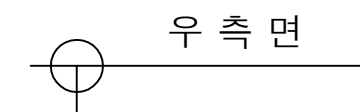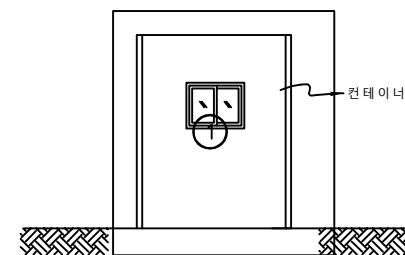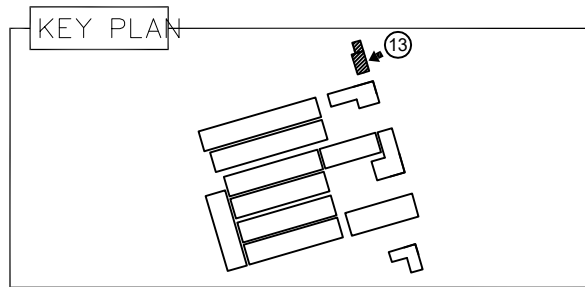




[결함 물량 표]

No	손상내용	결함 규모				사진 번호	비고
		폭	길이	단위	개소		
1	상태현황	-	-	-	1	5	
2							
3							
*NONE : 균열폭의 단위는 mm임.

[손상범례]			

No.13 영인면 아산로 1312번길 85(보리원 농장)

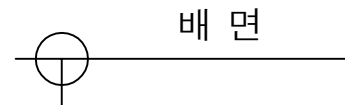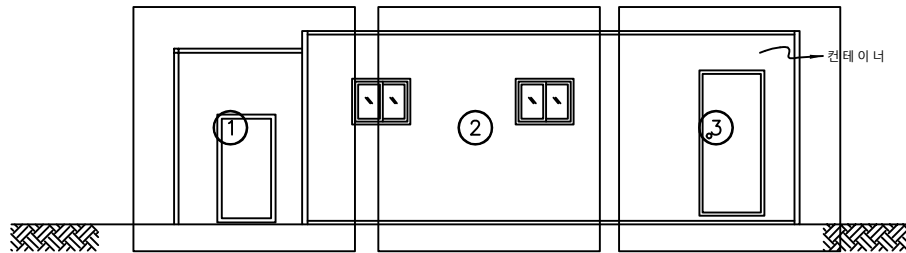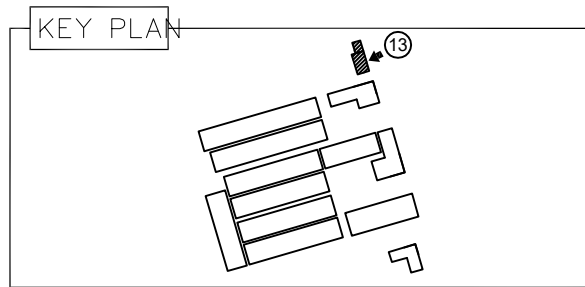

[결함물량표]

No	손상내용	결함 규모				사진 번호	비고
		폭	길이	단위	개소		
1	상태현황	-	-	-	1	6	
2	상태현황	-	-	-	1	7	
3	상태현황	-	-	-	1	8	
4							
5							
*NONE : 균열폭의 단위는 mm임.

[손상범례]

발주처

(주)대림산업

안전컨설팅기관

명성엔지니어링

용역명

서해선(홍선~송산) 복선전철 제5공구 건설공사 사후현황 용역[공사후]

도면명

배면

도면번호

004