
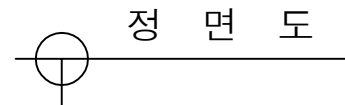
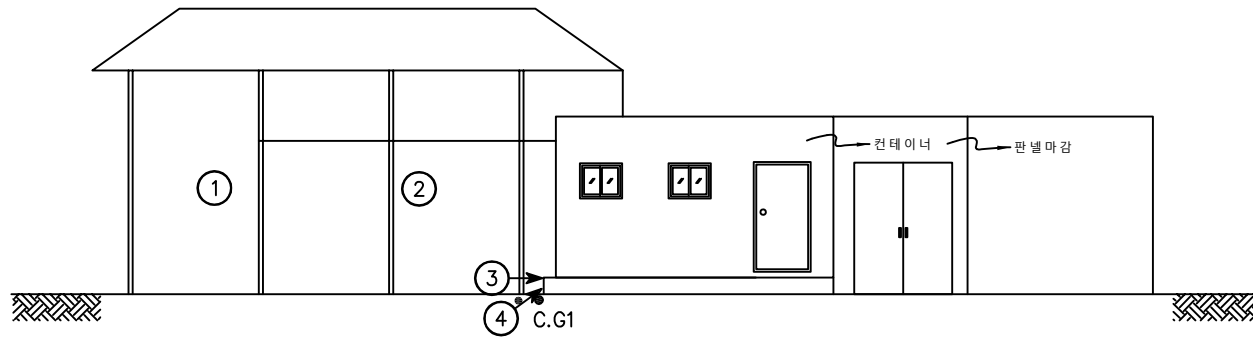


No.2 영인면 아산로 1312번길 85(보리원 농장)

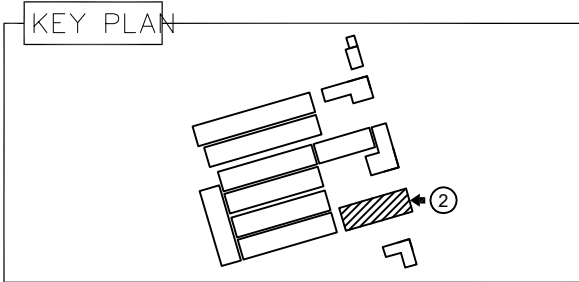

[결함 물량표]

No	손상내용	결함 규모				사진 번호	비고
		폭	길이	단위	개소		
1	상태현황	-	-	-	1	1	
2	상태현황	-	-	-	1	2	
3	수직균열	0.4mm	0.7m	m	1	3	
4	수직균열	1.5mm	0.7m	m	1	4	CG1
5							
6							
*NONE : 균열폭의 단위는 mm임.

[손상범례]

균열	재료분리	철근노출	기타
양상균열	박리, 박락, 파손, 탈락	백태	누수

발주처

(주)대림산업

안전컨설팅기관

명성엔지니어링

용역명

서해선(홍선~송산) 복선전철 제5공구 건설공사 사후현황 용역[공사후]




도면명

정면도

도면번호

001

No.2 영인면 아산로 1312번길 85(보리원 농장)

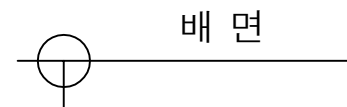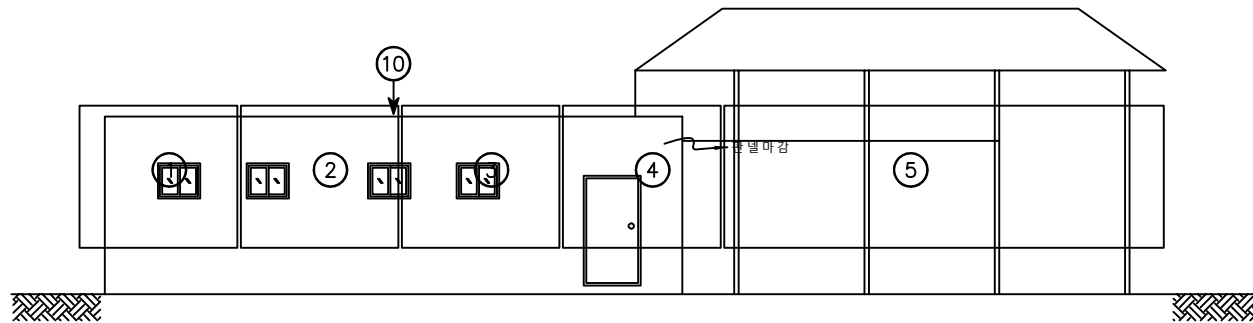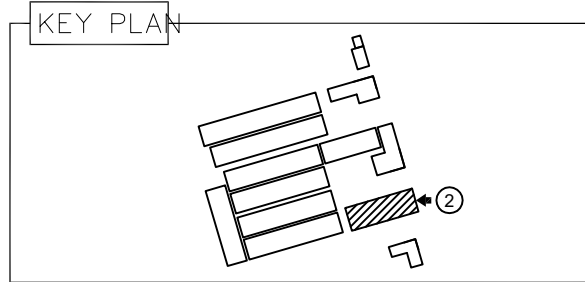

[결함물량표]

No	손상내용	결함 규모				사진 번호	비고
		폭	길이	단위	개소		
1	상태현황	-	-	-	1	5	
2	상태현황	-	-	-	1	6	
3	상태현황	-	-	-	1	7	
4	상태현황	-	-	-	1	8	
5	상태현황	-	-	-	1	9	
6	상태현황	-	-	-	1	10	
7							
8							
*NONE : 균열폭의 단위는 mm임.

[손상범례]

균열	재료분리	철근노출	기타
양상균열	박리, 박락, 파손, 탈락	백태	누수