
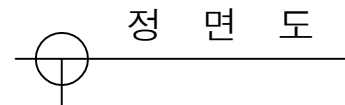


No.1 영인면 아산로 1312번길 108-13

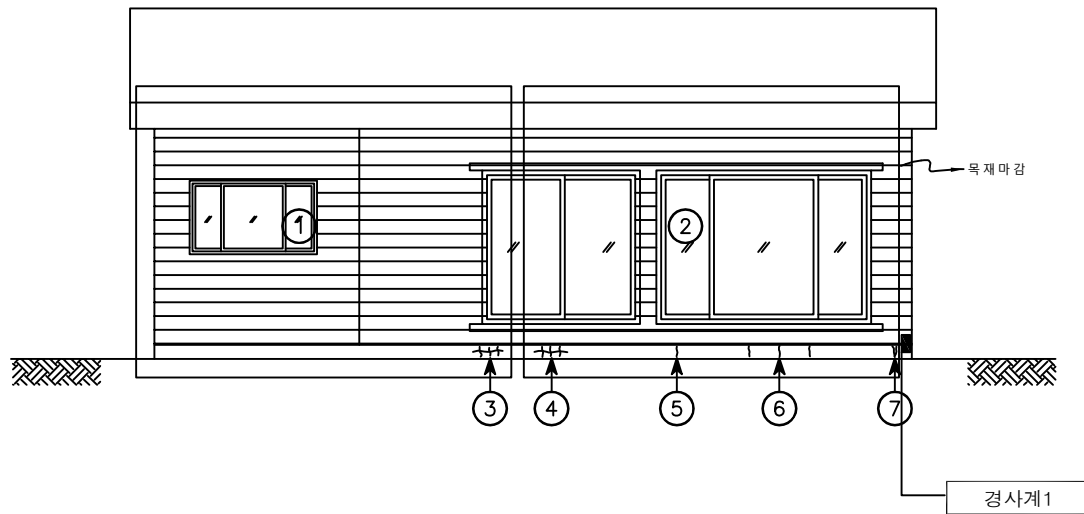

[결함물량표]

No	손상내용	결함 규모				사진 번호	비고
		폭	길이	단위	개소		
1	상태현황	-	-	-	1	1	
2	상태현황	-	-	-	1	2	
3	망상균열	0.2m	0.4m	m'	1	3	
4	망상균열	0.2m	0.4m	m'	1	4	
5	수직균열	0.2mm	0.2m	m	1	5	
6	수직균열	0.2mm	0.2m	m	3	6	
7	수직균열	1.0mm	0.2m	m	1	7	
8							
9							
*NONE : 균열폭의 단위는 mm임.

[손상범례]

발주처

(주)대림산업

안전진단기관

명성엔지니어링

용역명

서해선(홍선~송산) 복선전철 제5공구 건설공사 사후현황 용역[공사후]



도면명

정 면 도

도면번호

001

No.1 영인면 아산로 1312번길 108-13

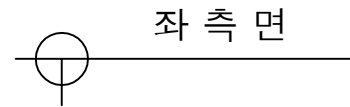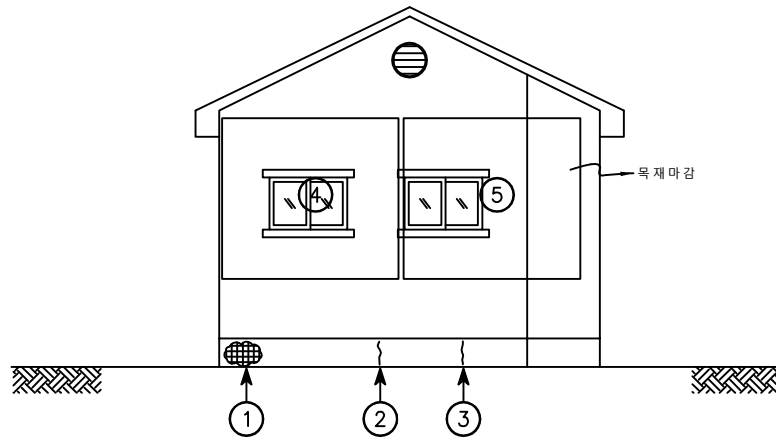

좌 측 면

[결 함 물 량 표]

No	손상내용	결 함 규 모				사진 번호	비고
		폭	길이	단위	개소		
1	파손	0.2m	0.4m	m'	1	8	
2	수직균열	0.3mm	0.2m	m	1	9	
3	수직균열	0.3mm	0.2m	m	1	10	
4	상태현황	-	-	-	1	11	
5	상태현황	-	-	-	1	12	
6							
7							
*NONE : 균열폭의 단위는 mm임.

[손상범례]					
균열	재료분리	철근노출	기타		
양상균열	박리, 박락, 파손, 탈락	백태	누수		

발 주 처

(주)대림산업

안전진단기관



명성엔지니어링

용역명

서해선(홍선~송산) 복선전철 제5공구 건설공사 사후현황 용역[공사후]



도면명

좌 측 면

도면번호

002

No.1 영인면 아산로 1312번길 108-13

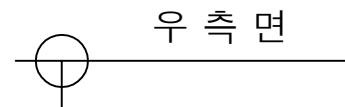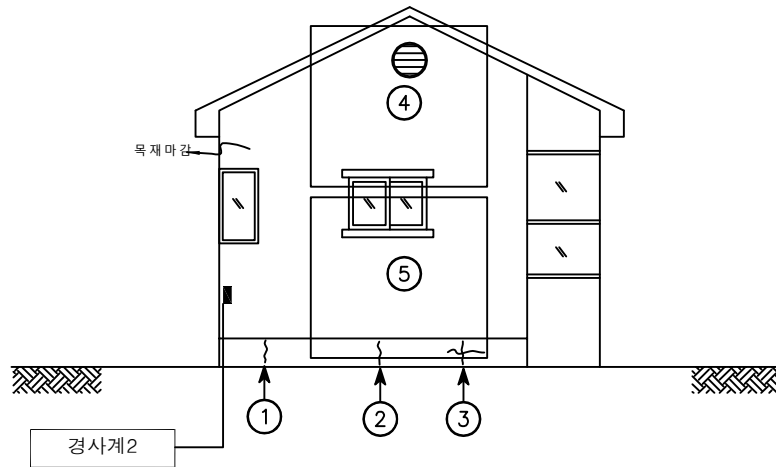


우 측 면

[결 함 물 량 표]

No	손상내용	결 함 규 모				사진 번호	비고
		폭	길이	단위	개소		
1	수직균열	0.2m	0.4m	m	1	13	
2	수직균열	0.3mm	0.2m	m	1	14	
3	수직, 수평균열	0.3mm	0.8m	m	1	15	
4	상태현황	-	-	-	1	16	
5	상태현황	-	-	-	1	17	
6							
7							
*NONE : 균열폭의 단위는 mm임.

[손상범례]

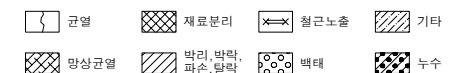

발 주 처

(주)대림산업

안전진단기관

명성엔지니어링

용역명

서해선(홍선~송산) 복선전철 제5공구 건설공사 사후현황 용역[공사후]



도면명

우 측 면

도면번호

003

No.1 영인면 아산로 1312번길 108-13

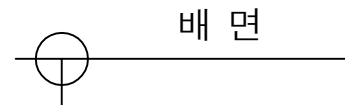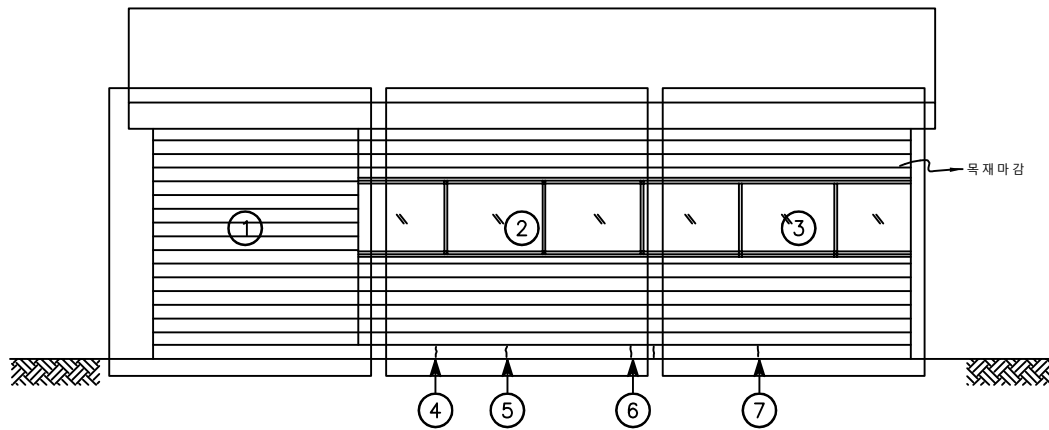

[결함 물량 표]

No	손상내용	결함 규모				사진 번호	비고
		폭	길이	단위	개소		
1	상태현황	-	-	-	1	18	
2	상태현황	-	-	-	1	19	
3	상태현황	-	-	-	1	20	
4	수직균열	0.3m	0.2m	m	1	21	
5	수직균열	0.3mm	0.2m	m	1	22	
6	수직균열	0.3mm	0.2m	m	2	23	
7	수직균열	0.3mm	0.2m	m	1	24	
8							
9							
*NONE : 균열폭의 단위는 mm임.

[손상범례]

균열	재료분리	철근노출	기타
면상균열	박리, 박락, 파손, 탈락	배태	누수

발주처

(주)대림산업

안전컨설팅기관

명성엔지니어링

용역명

서해선(홍선~송산) 복선전철 제5공구 건설공사 사후현황 용역[공사후]



도면명

배면

도면번호

004

No.1 영인면 아산로 1312번길 108-13

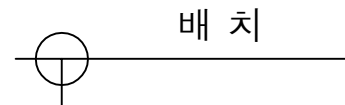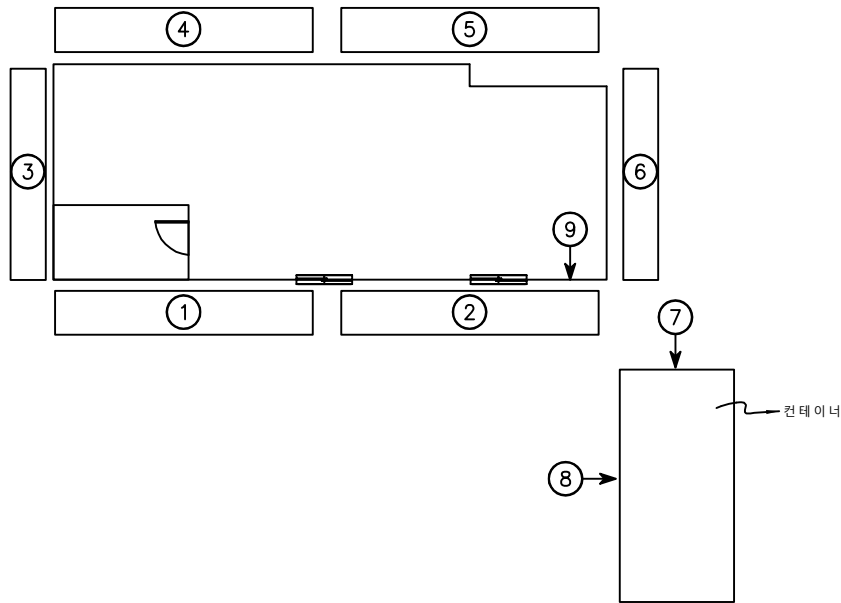


[결함물량표]

No	손상내용	결함규모				사진 번호	비고
		폭	길이	단위	개소		
1	상태현황	-	-	-	1	25	
2	상태현황	-	-	-	1	26	
3	상태현황	-	-	-	1	27	
4	상태현황	-	-	-	1	28	
5	상태현황	-	-	-	1	29	
6	상태현황	-	-	-	1	30	
7	상태현황	-	-	-	1	31	
8	상태현황	-	-	-	1	32	
9	접합부이격	-	0.8m	m	1	33	
10							
11							
*NONE : 균열폭의 단위는 mm임.

[손상범례]

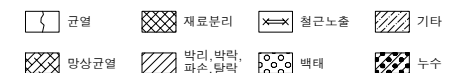

발주처

(주)대림산업

안전진단기관

명성엔지니어링

용역명

서해선(홍선~송산) 복선전철 제5공구 건설공사 사후현황 용역[공사후]

도면명

배치

도면번호

005