
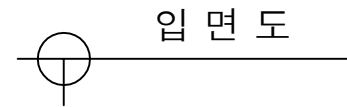


# No.10 영인면 아산로 1312번길 114-8 (참고)

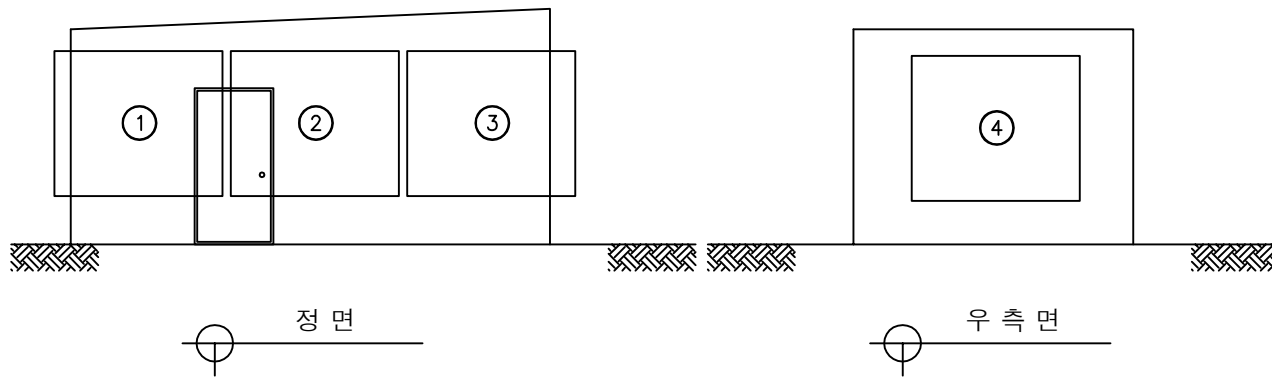

[ 결함물량표 ]

| No | 손상내용 | 결함규모 |    |    |    | 사진<br>번호 | 비고 |
|----|------|------|----|----|----|----------|----|
|    |      | 폭    | 길이 | 단위 | 개소 |          |    |
| 1  | 상태현황 | -    | -  | -  | 1  | 1        |    |
| 2  | 상태현황 | -    | -  | -  | 1  | 2        |    |
| 3  | 상태현황 | -    | -  | -  | 1  | 3        |    |
| 4  | 상태현황 | -    | -  | -  | 1  | 4        |    |
| 5  |      |      |    |    |    |          |    |
| 6  |      |      |    |    |    |          |    |
\*NONE : 균열폭의 단위는 mm임.

[ 손상범례 ]

|  |  |  |  |
|--|--|--|--|
|  |  |  |  |
|  |  |  |  |

발주처

(주)대림산업

안전진단기관

명성엔지니어링

용역명

서해선(홍선~송산) 복선전철 제5공구 건설공사 사후현황 용역[공사후]

도면명

입면도

도면번호

001