
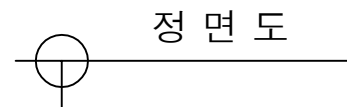


No.12 영인면 아산로 1312번길 110-7

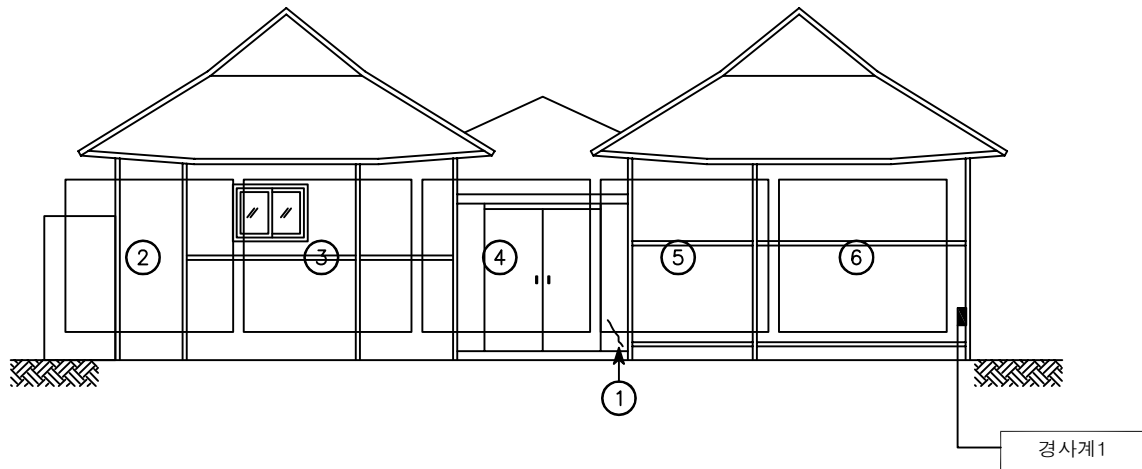

[결 함 물 량 표]

No	손상내용	결 함 규 모				사진 번호	비고
		폭	길이	단위	개소		
1	경사균열	0.7mm	0.4m	m	1	1	
2	상태현황	-	-	-	1	2	
3	상태현황	-	-	-	1	3	
4	상태현황	-	-	-	1	4	
5	상태현황	-	-	-	1	5	
6	상태현황	-	-	-	1	6	
7							
8							
*NONE : 균열폭의 단위는 mm임.

[손상범례]

발 주 처

(주)대림산업

안전진단기관

명성엔지니어링

용역명

서해선(홍선~송산) 복선전철 제5공구 건설공사 사후현황 용역[공사후]



도면명

정 면 도

도면번호

001

No.12 영인면 아산로 1312번길 110-7

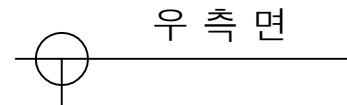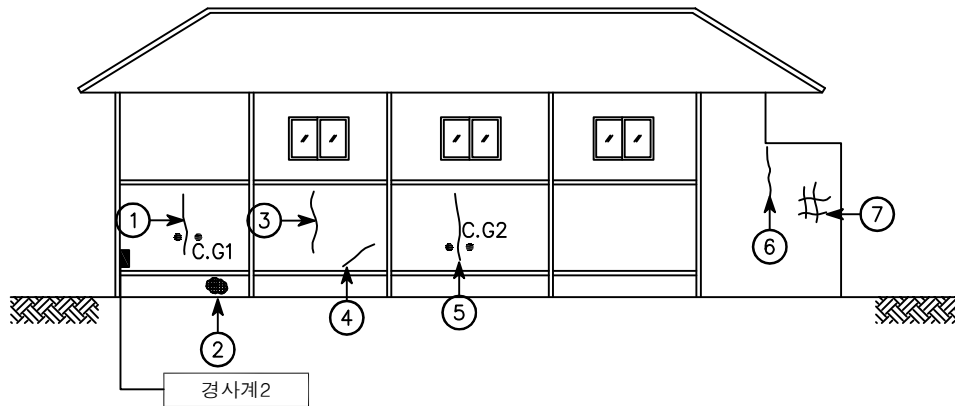

[결함물량표]

No	손상내용	결함 규모				사진 번호	비고
		폭	길이	단위	개소		
1	수직균열	0.3mm	1.0m	m	1	7	CG1
2	con'c 파손	0.2m	0.2m	m'	1	8	
3	수직균열	0.7mm	1.0m	m	1	9	
4	경사균열	0.7mm	0.6m	m	1	10	
5	수직균열	0.7mm	1.0m	m	1	11	CG2
6	수직균열	2.0mm	1.7m	m	1	12	
7	망상균열	0.5m	0.4m	m'	1	13	
8							
9							
*NONE : 균열폭의 단위는 mm임.

[손상범례]

발주처

(주)대림산업

안전컨설팅기관

명성엔지니어링

용역명

서해선(홍선~송산) 복선전철 제5공구 건설공사 사후현황 용역[공사후]



도면명

우 측 면

도면번호

002

No.12 영인면 아산로 1312번길 110-7

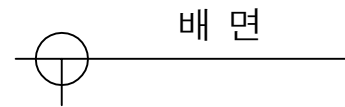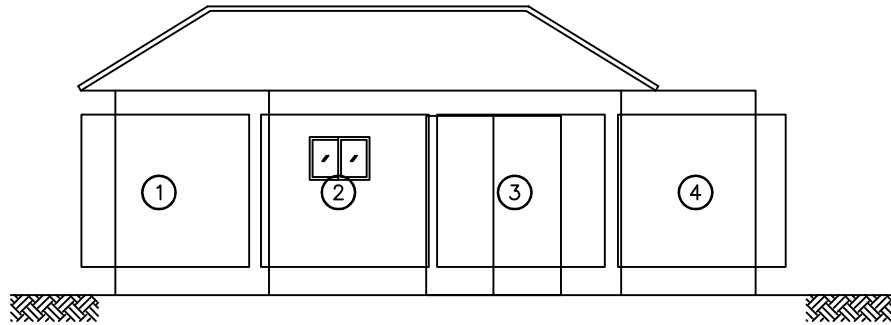

[결함물량표]

No	손상내용	결함 규모				사진 번호	비고
		폭	길이	단위	개소		
1	상태현황	-	-	-	1	14	
2	상태현황	-	-	-	1	15	
3	상태현황	-	-	-	1	16	
4	상태현황	-	-	-	1	17	
5							
6							
*NONE : 균열폭의 단위는 mm임.

[손상범례]

발주처

(주)대림산업

안전진단기관

명성엔지니어링

용역명

서해선(홍선~송산) 복선전철 제5공구 건설공사 사후현황 용역[공사후]

도면명

배면

도면번호

003