

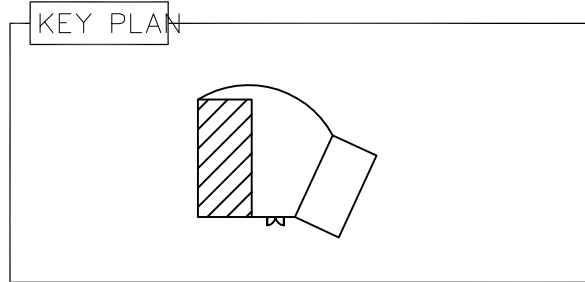


No.2 영인면 아산로 1312번길 108-12

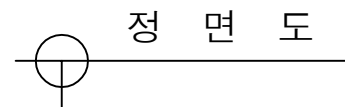

*건물철거

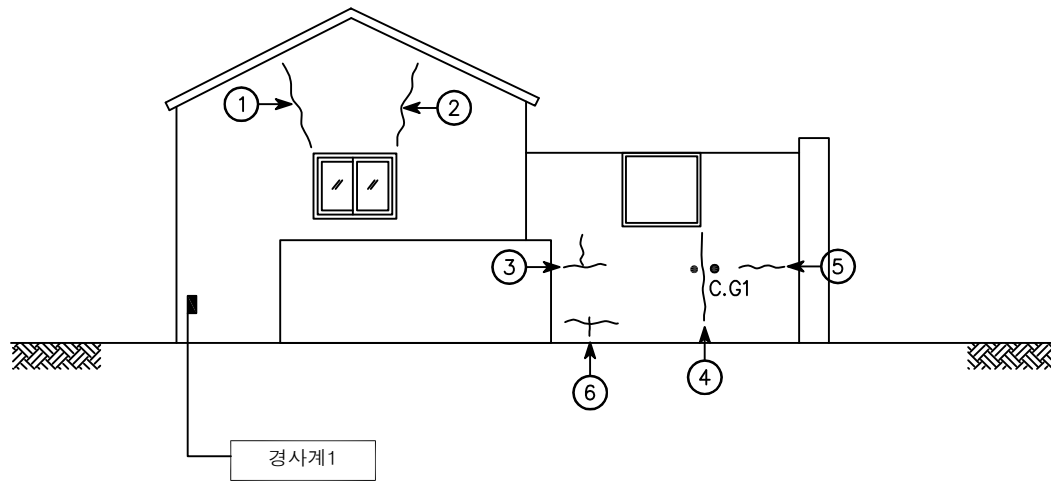

[결함물량표]

No	손상내용	결함규모				사진 번호	비고
		폭	길이	단위	개소		
1	수직균열	2.0mm	1.0m	m	1	1	
2	수직균열	2.0mm	1.0m	m	1	2	
3	수직, 수평균열	0.2mm	1.0m	m	1	3	
4	수직균열	0.5mm	1.2m	m	1	4	CG1
5	수평균열	0.2mm	1.0m	m	1	5	
6	수직, 수평균열	0.5mm	1.5m	m	1	6	
7							
8							
*NONE : 균열폭의 단위는 mm임.

[손상범례]

균열	재료분리	철근노출	기타
양상균열	박리, 박락, 파손, 탈락	백태	누수

발주처

(주)대림산업

안전컨설팅기관

명성엔지니어링

용역명

서해선(홍선~송산) 복선전철 제5공구 건설공사 사후현황 용역[공사후]


도면명

정면도



도면번호

001

No.2 영인면 아산로 1312번길 108-12

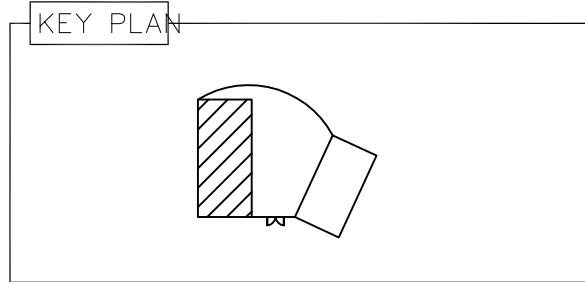

*건물철거

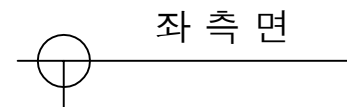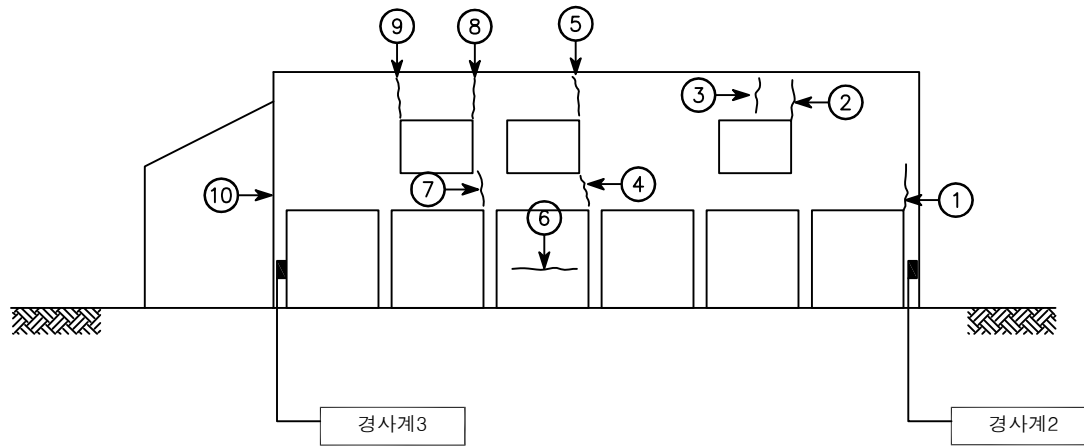


[결 함 물 량 표]

No	손상내용	결 함 규 모				사진 번호	비고
		폭	길이	단위	개소		
1	접합부이격	-	1.2m	m	1	7	
2	수직균열	1.0mm	0.5m	m	1	8	
3	수직균열	1.0mm	0.5m	m	1	9	
4	접합부이격	-	1.5m	m	1	10	
5	수직균열	1.0mm	0.5m	m	1	11	
6	수평균열	0.3mm	1.0m	m	1	12	
7	수직균열	1.0mm	0.6m	m	1	13	
8	수직균열	2.0mm	0.6m	m	1	14	
9	수직균열	3.0mm	0.6m	m	1	15	
10	접합부이격	-	2.0m	m	1	16	
11							
12							
*NONE : 균열폭의 단위는 mm임.

[손상범례]

No.2 영인면 아산로 1312번길 108-12

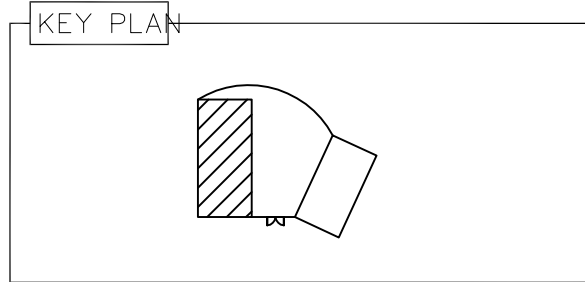


*건물철거

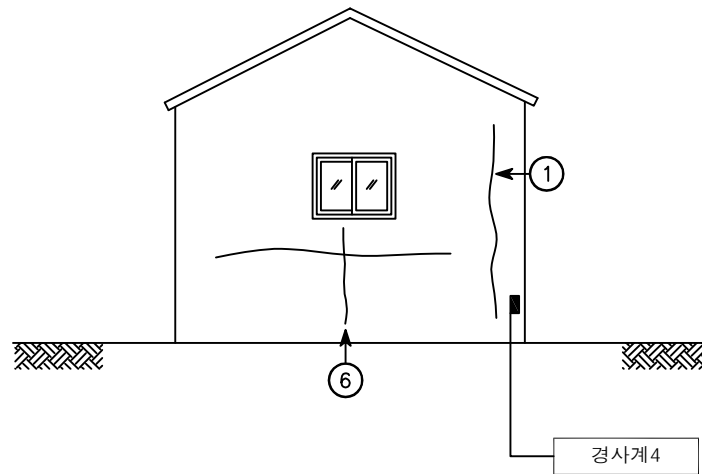

경사계4

배 면

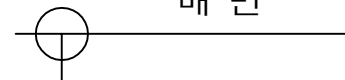


[결 함 물 량 표]

No	손상내용	결 함 규 모				사진 번호	비고
		폭	길이	단위	개소		
1	수직균열	1.2mm	1.7m	m	1	17	
2	수직, 수평균열	1.0mm	2.5m	m	1	18	
3							
4							
*NONE : 균열폭의 단위는 mm임.

[손상범례]

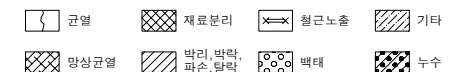

발 주 처

(주)대림산업

안전컨설팅기관

MS 명성엔지니어링

용역명

서해선(홍선~송산) 복선전철 제5공구 건설공사 사후현황 용역[공사후]

도면명

배 면

도면번호

003