
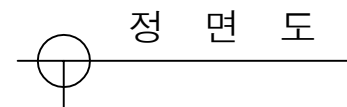


No.6 영인면 아산로 1312번길 108-8

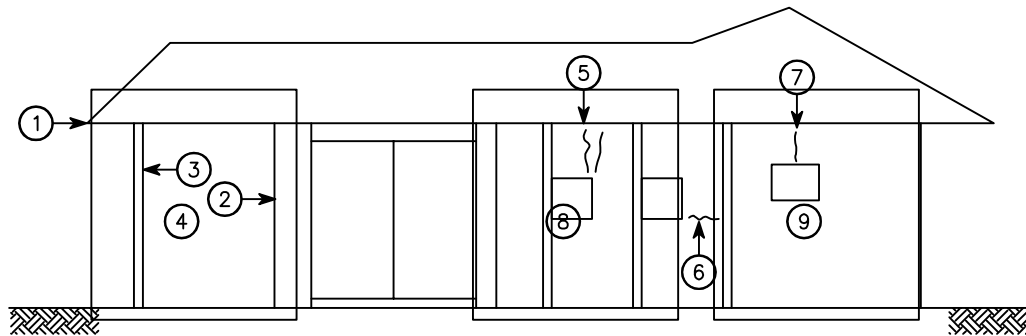


[결 함 물 량 표]

No	손상내용	결함 규모				사진 번호	비고
		폭	길이	단위	개소		
1	상태현황	-	-	-	1	1	
2	상태현황	-	-	-	1	2	
3	상태현황	-	-	-	1	3	
4	상태현황	-	-	-	1	4	
5	수직균열	0.4mm	0.6m	m	2	5	
6	수평균열	0.4mm	1.2m	m	1	6	
7	수직균열	0.7mm	0.6m	m	1	7	
8	상태현황	-	-	-	1	8	
9	상태현황	-	-	-	1	9	
10							
11							
*NONE : 균열폭의 단위는 mm임.

[손상범례]

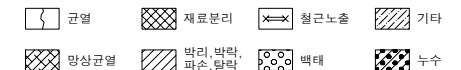

발 주 처

(주)대림산업

안전진단기관

MS 명성엔지니어링

용역명

서해선(홍선~송산) 복선전철 제5공구 건설공사 사후현황 용역[공사후]



도면명

정 면 도

도면번호

001

No.6 영인면 아산로 1312번길 108-8

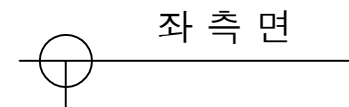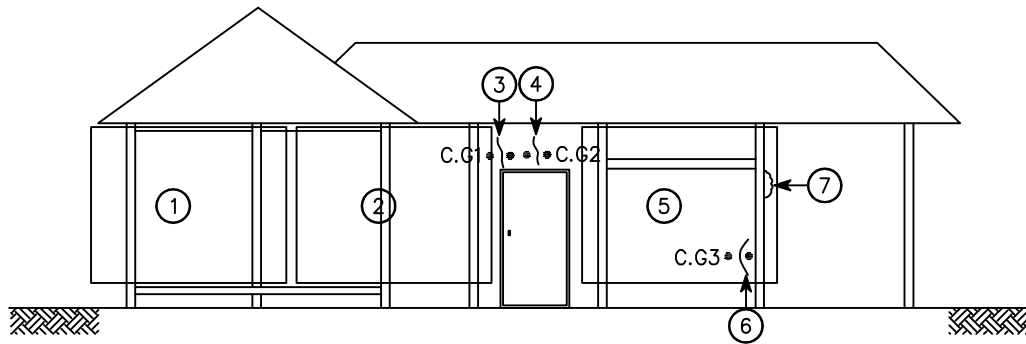

[결 함 물 량 표]

No	손상내용	결 함 규 모				사진 번호	비고
		폭	길이	단위	개소		
1	상태현황	-	-	-	1	10	
2	상태현황	-	-	-	1	11	
3	수직균열	0.4mm	0.6m	m	1	12	CG1
4	수직균열	0.4mm	0.6m	m	1	13	CG2
5	상태현황	-	-	-	1	14	
6	수직균열	0.4mm	0.4m	m	1	15	CG3
7	박리	0.2m	0.6m	m'	1	16	
8							
9							
*NONE : 균열폭의 단위는 mm임.

[손상범례]

균열	재료분리	철근노출	기타
양상균열	박리, 박락, 파손, 탈락	백태	누수

발 주 처

(주)대림산업

안전진단기관

명성엔지니어링

용역명

서해선(홍선~송산) 복선전철 제5공구 건설공사 사후현황 용역[공사후]



도면명

좌 측 면

도면번호

002

No.6 영인면 아산로 1312번길 108-8

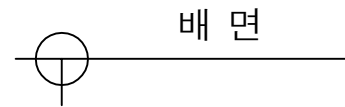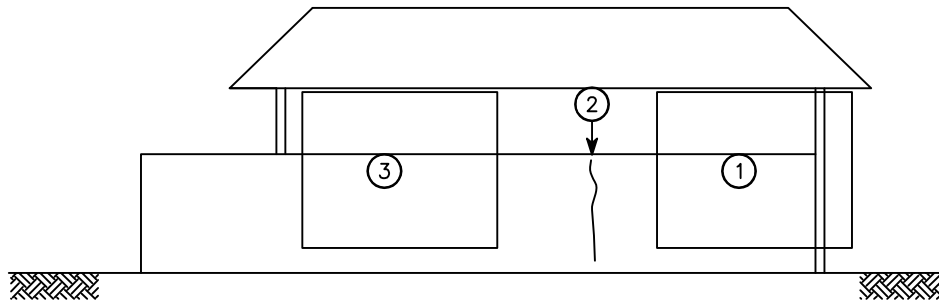

[결함물량표]

No	손상내용	결함 규모				사진 번호	비고
		폭	길이	단위	개소		
1	상태현황	-	-	-	1	17	
2	수직균열	3.0mm	1.8m	m	1	18	
3	상태현황	-	-	-	1	19	
4							
5							
*NONE : 균열폭의 단위는 mm임.

[손상범례]

균열	재료분리	철근노출	기타
표면균열	박리, 박락, 파손, 탈락	백태	누수

발주처

(주)대림산업

안전진단기관

명성엔지니어링

용역명

서해선(홍선~송산) 복선전철 제5공구 건설공사 사후현황 용역[공사후]



도면명

배면

도면번호

003

No.6 영인면 아산로 1312번길 108-8

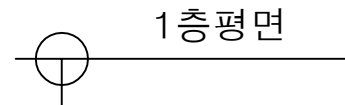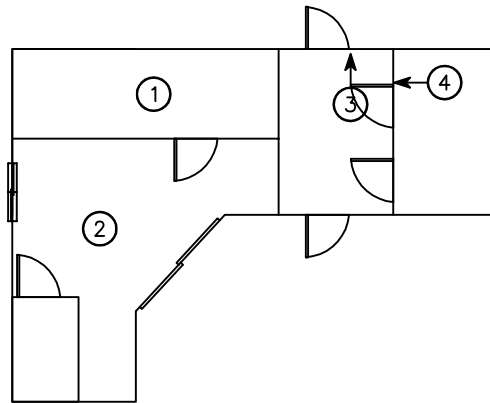

[결 함 물 량 표]

No	손상내용	결 함 규 모				사진 번호	비고
		폭	길이	단위	개소		
1	상태현황	-	-	-	1	20	
2	상태현황	-	-	-	1	21	
3	접합부이격	-	0.7m	m	1	22	
4	수직균열	0.5mm	0.5m	m	1	23	
5							
6							
*NONE : 균열폭의 단위는 mm임.

[손상범례]

발 주 처

(주)대림산업

안전진단기관

명성엔지니어링

용역명

서해선(홍선~송산) 복선전철 제5공구 건설공사 사후현황 용역[공사후]



도면명

1층평면

도면번호

004

No.6 영인면 아산로 1312번길 108-8

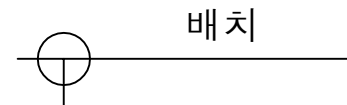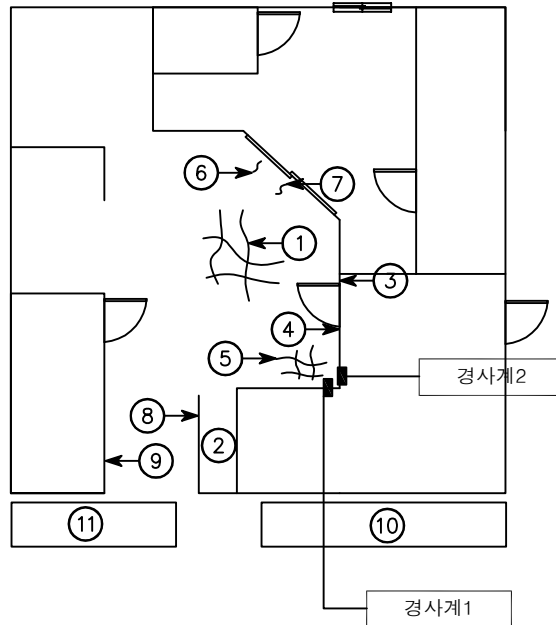

[결함물량표]

No	손상내용	결함 규모				사진 번호	비고
		폭	길이	단위	개소		
1	망상균열	2.0m	1.5m	m'	1	24	
2	상태현황	-	-	-	1	25	
3	수직균열	0.2mm	0.3m	m	1	26	
4	수직균열	0.3mm	0.3m	m	1	27	
5	망상균열	1.0m	1.0m	m'	1	28	
6	바닥균열	-	0.8m	m	1	29	
7	바닥균열	-	0.8m	m	1	30	
8	수직균열	0.3mm	0.8m	m	1	31	
9	파손	0.3m	0.3m	m'	1	32	
10	상태현황	-	-	-	1	33	
11	상태현황	-	-	-	1	34	
12							
13							
*NONE : 균열폭의 단위는 mm임.

[손상범례]
