
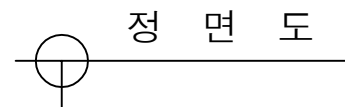


No.7 영인면 아산로 1312번길 110-4

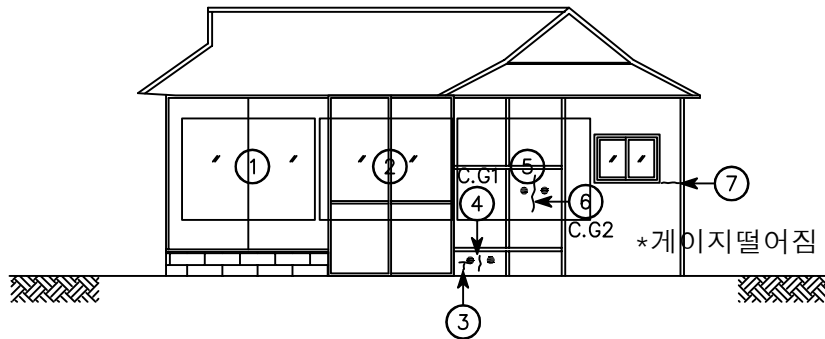

[결 함 물 량 표]

No	손상내용	결함 규모				사진 번호	비고
		폭	길이	단위	개소		
1	상태현황	-	-	-	1	1	
2	상태현황	-	-	-	1	2	
3	수직, 수평균열	0.4mm	0.5m	m	1	3	
4	수평균열	0.4mm	0.3m	m	1	4	CG1
5	상태현황	-	-	-	1	5	
6	수직균열	0.3mm	1.0m	m	1	6	CG2
7	수평균열	0.2mm	0.6m	m	1	7	
8							
9							
*NONE : 균열폭의 단위는 mm임.

[손상범례]

발 주 처

(주)대림산업

안전진단기관

명성엔지니어링

용역명

서해선(홍선~송산) 복선전철 제5공구 건설공사 사후현황 용역[공사후]



도면명

정 면 도

도면번호

001

No.7 영인면 아산로 1312번길 110-4

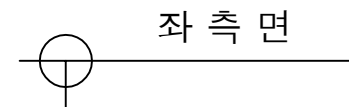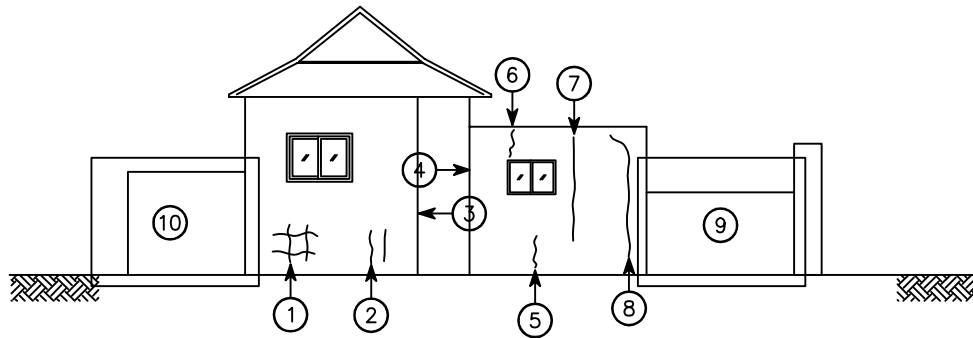


[결함물량표]

No	손상내용	결함규모				사진 번호	비고
		폭	길이	단위	개소		
1	수직.수평균열	0.2mm	1.6m	m	1	8	
2	수직.수평균열	0.2mm	1.2m	m	1	9	
3	접합부이격	-	1.0m	m	1	10	
4	접합부이격	-	1.5m	m	1	11	
5	수직균열	0.4mm	0.6m	m	1	12	
6	수직균열	0.3mm	0.7m	m	1	13	
7	수직.수평균열	1.0mm	1.5m	m	1	14	
8	수직.수평균열	0.7mm	1.5m	m	1	15	
9	상태현황	-	-	-	1	16	
10	상태현황	-	-	-	1	17	
11							
12							
*NONE : 균열폭의 단위는 mm임.

[손상범례]

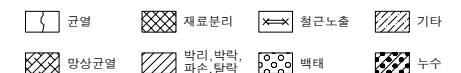

발주처

(주)대림산업

안전진단기관

명성엔지니어링

용역명

서해선(홍선~송산) 복선전철 제5공구 건설공사 사후현황 용역[공사후]



도면명

좌측면

도면번호

002

No.7 영인면 아산로 1312번길 110-4

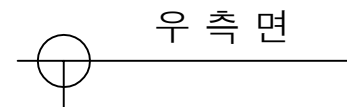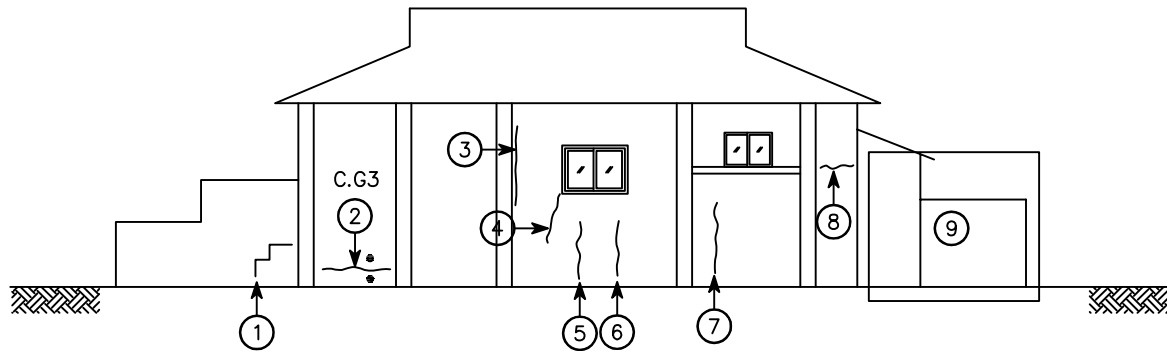


[결함물량표]

No	손상내용	결함 규모				사진 번호	비고
		폭	길이	단위	개소		
1	줄눈이격	-	1.0m	m	1	18	
2	수평균열	0.5mm	1.5m	m	1	19	CG3
3	수직균열	0.7mm	1.7m	m	1	20	
4	수직균열	0.2mm	0.6m	m	1	21	
5	수직균열	0.2mm	0.6m	m	1	22	
6	수직균열	0.2mm	0.6m	m	1	23	
7	수직균열	0.2mm	0.8m	m	1	24	
8	수평균열	0.2mm	0.3m	m	1	25	
9	상태현황	-	-	-	1	26	
10							
11							
*NONE : 균열폭의 단위는 mm임.

[손상범례]

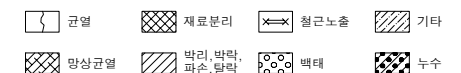

발주처

(주)대림산업

안전진단기관

MS 명성엔지니어링

용역명

서해선(홍선~송산) 복선전철 제5공구 건설공사 사후현황 용역[공사후]



도면명

우측면

도면번호

003

No.7 영인면 아산로 1312번길 110-4

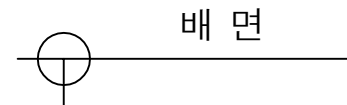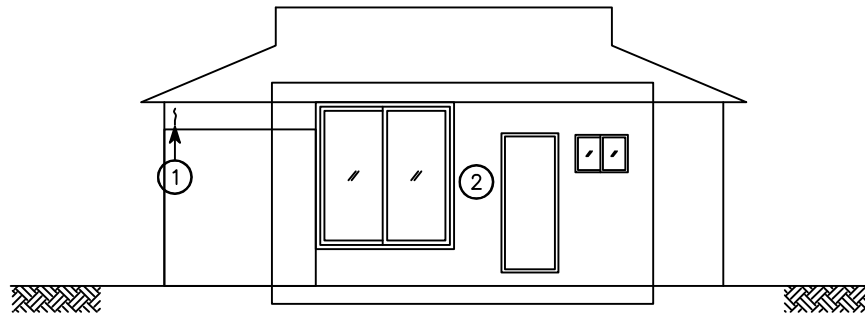


[결함물량표]

No	손상내용	결함규모				사진 번호	비고
		폭	길이	단위	개소		
1	수직균열	1.5mm	0.3m	m	1	27	
2	상태현황	-	-	-	1	28	
3							
4							
*NONE : 균열폭의 단위는 mm임.

[손상범례]

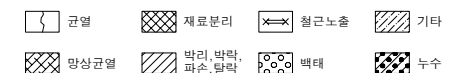

발주처

(주)대림산업

안전진단기관

MS 명성엔지니어링

용역명

서해선(홍선~송산) 복선전철 제5공구 건설공사 사후현황 용역[공사후]



도면명

배면

도면번호

004

No.7 영인면 아산로 1312번길 110-4

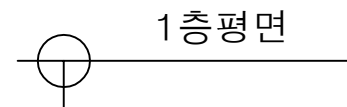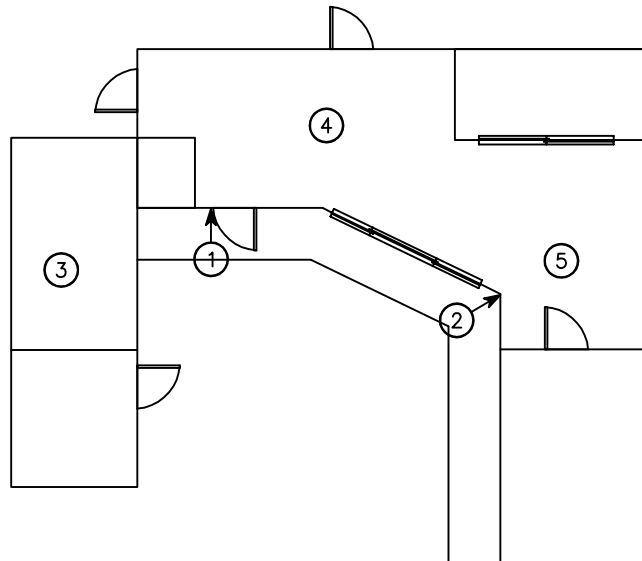


[결함물량표]

No	손상내용	결함규모				사진 번호	비고
		폭	길이	단위	개소		
1	접합부이격	-	1.0m	m	1	29	
2	수직균열	0.5mm	0.3m	m	1	30	
3	상태현황	-	-	-	1	31	
4	상태현황	-	-	-	1	32	
5	상태현황	-	-	-	1	33	
6							
7							
*NONE : 균열폭의 단위는 mm임.

[손상범례]

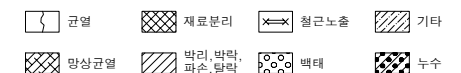

발주처

(주)대림산업

안전진단기관

명성엔지니어링

용역명

서해선(홍선~송산) 복선전철 제5공구 건설공사 사후현황 용역[공사후]



도면명

1층평면

도면번호

005

No.7 영인면 아산로 1312번길 110-4

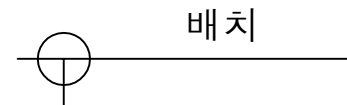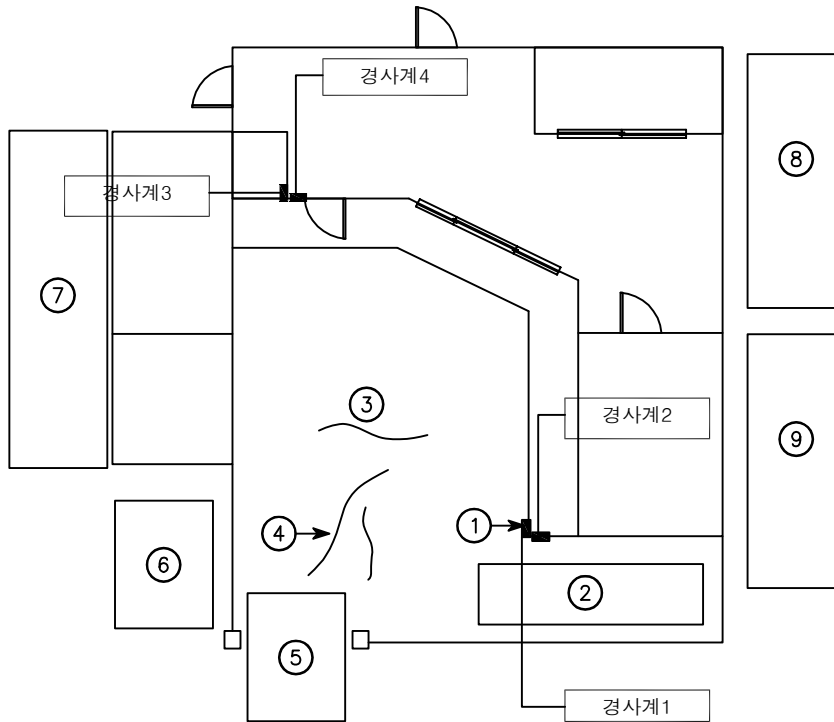

[결함물량표]

No	손상내용	결함 규모				사진 번호	비고
		폭	길이	단위	개소		
1	망상균열	0.5m	0.5m	m'	1	34	
2	상태현황	-	-	-	1	35	
3	바닥균열	-	2.0m	m	1	36	
4	바닥균열	-	2.0m	m	2	37	
5	상태현황	-	-	-	1	38	
6	상태현황	-	-	-	1	39	
7	상태현황	-	-	-	1	40	
8	상태현황	-	-	-	1	41	
9	상태현황	-	-	-	1	42	
10							
11							
*NONE : 균열폭의 단위는 mm임.

[손상범례]

발주처

(주)대림산업

안전진단기관

명성엔지니어링

용역명

서해선(홍선~송산) 복선전철 제5공구 건설공사 사후현황 용역[공사후]

도면명

배치

도면번호

006