


No.8 영인면 아산로 1312번길 134-20(창고)

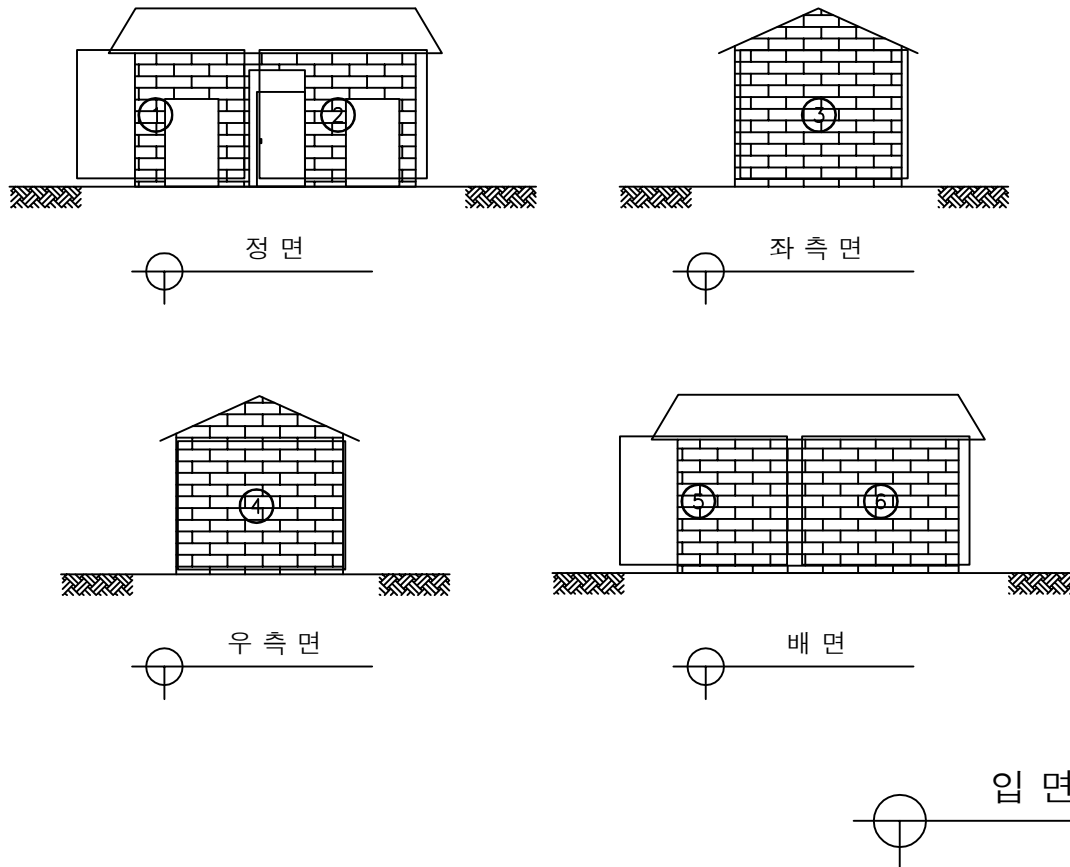

[결함물량표]

No	손상내용	결함규모				사진 번호	비고
		폭	길이	단위	개소		
1	상태현황	-	-	-	1	1	
2	상태현황	-	-	-	1	2	
3	상태현황	-	-	-	1	3	
4	상태현황	-	-	-	1	4	
5	상태현황	-	-	-	1	5	
6	상태현황	-	-	-	1	6	
7							
8							
*NONE : 균열폭의 단위는 mm임.

[손상범례]

발주처

(주)대림산업

안전진단기관

명성엔지니어링

용역명

서해선(홍선~송산) 복선전철 제5공구 건설공사 사후현황 용역[공사후]

도면명

입면도

도면번호

001