

신월여의지하도로 안전점검(정기,정밀)용역
(정밀안전점검)

외관조사망도
신월여의지하도로


서울터널주식회사

(주)명성엔지니어링


ID : 신월여의지하도로-AA방향 (U TYPE)

*추후수정


좌측좌면

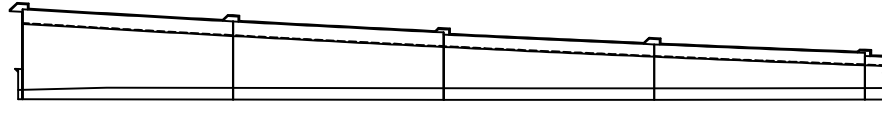

상부측면

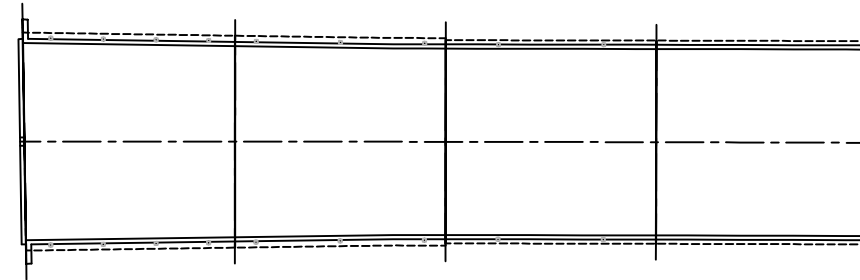

우측좌면

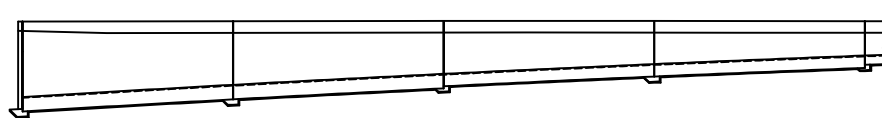

우측면

상부


좌측면

손상물량표

번호	발생 년도	부재	위치	손상내용	손상현황						비고
					폭 (mm)	길이 (m)	너비 (m)	단위	개소	종합 물량	
1											
2											
KEY PLAN

SECTION

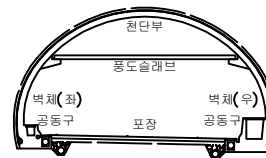

범례

콘크리트	방상근열	재료분리	발주처 서울터널주식회사
콘크리트	박리, 파손	세수	용역명 신월여의지하도로 안전점검(정기, 정밀)용역 (정밀안전점검) (2025, 상반기)
콘크리트	누수, 습윤부	벽체	도면명 신월여의지하도로-여의도방향 BOX 721~724구간
콘크리트	철근노출	침하	도면번호 01
콘크리트	부식	좌굴, 변형	
콘크리트	기타	기타	

ID : 신월여의지하도로-AA방향 (U TYPE)


손상물량표

번호	발생 년도	부재	위치	손상내용	손상현황						비고
					폭 (mm)	길이 (m)	너비 (m)	단위	개소	총합 물량	
1											
2											
좌측벽체




단면

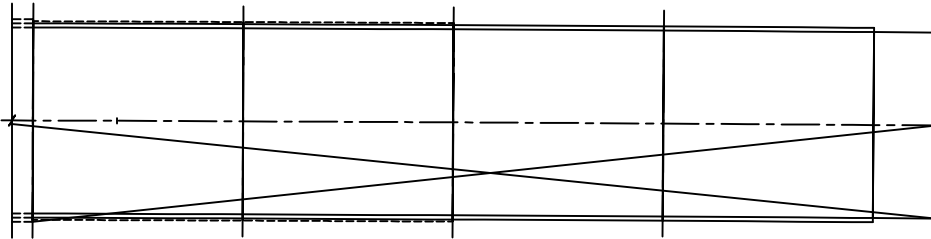

KEY PLAN

SECTION

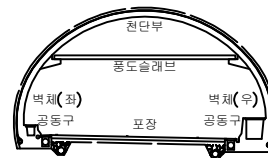


범례

콘크리트	방상근열	재료분리	발주처 서울터널주식회사
균열, 공동	박리, 파손	세수	용역명 신월여의지하도로 안전점검(정기, 정밀)용역 (정밀안전점검) (2025, 상반기)
누수, 습윤부	벽체	퇴적물	도면명 신월여의지하도로-여의도방향 BOX 721~724구간
철근노출	침하	열화	도면번호 02
부식	좌굴, 변형	기타	


ID : 신월여의지하도로-BB방향 (U TYPE)

*추후수정


좌측면

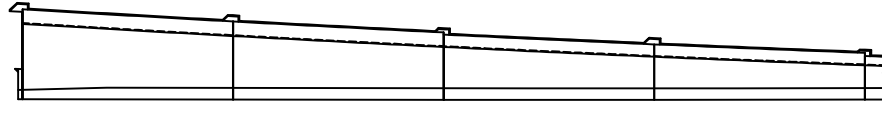

상부측면

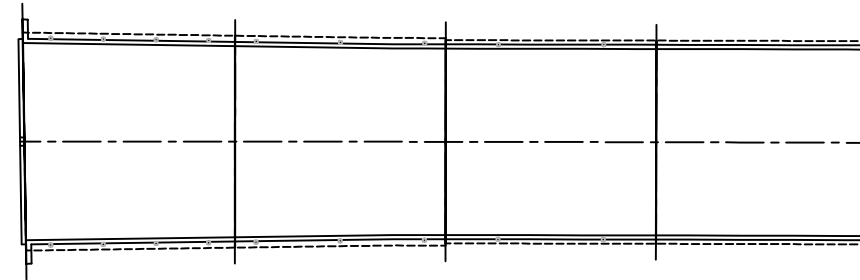

우측면

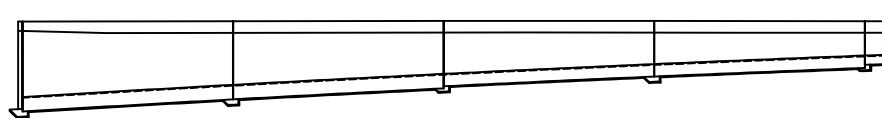

우측면

상부


좌측면

손상물량표

번호	발생 년도	부재	위치	손상내용	손상현황						비고
					폭 (mm)	길이 (m)	너비 (m)	단위	개소	종합 물량	
1											
2											
KEY PLAN

SECTION

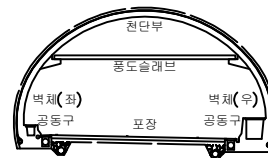


범례

콘크리트	방상근열	재료분리	발주처 서울터널주식회사
콘크리트	박리, 파손	세수	용역명 신월여의지하도로 안전점검(정기, 정밀)용역 (정밀안전점검) (2025, 상반기)
콘크리트	누수, 습윤부	벽면	도면명 신월여의지하도로-여의도방향 BOX 721~724구간
콘크리트	철근노출	침하	도면번호 03
콘크리트	부식	좌굴, 변형	
콘크리트	기타	기타	

ID : 신월여의지하도로-BB방향 (U TYPE)


손상물량표

번호	발생 년도	부재	위치	손상내용	손상현황						비고
					폭 (mm)	길이 (m)	너비 (m)	단위	개소	총합 물량	
1											
2											
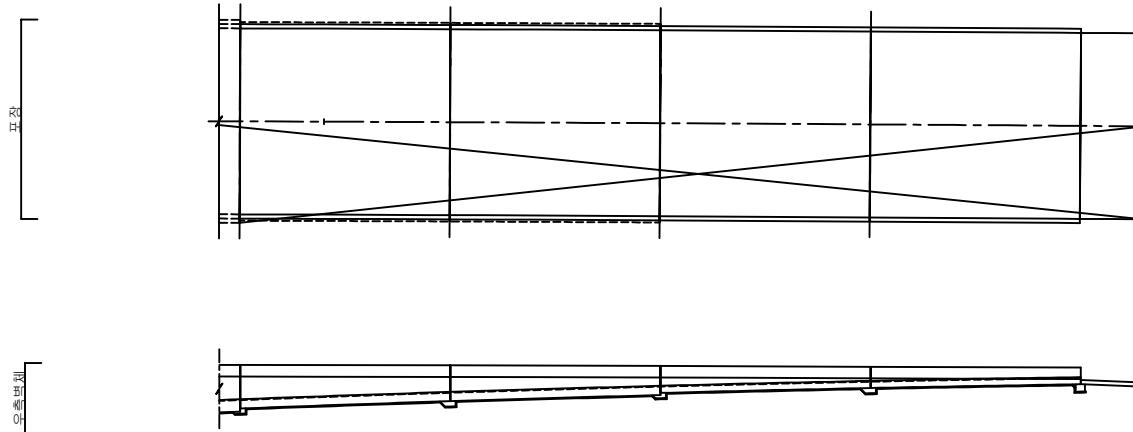

KEY
PLAN

SECTION

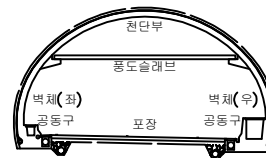

범
례

콘크리트	망상콘크리트	재료분리	발주처 서울터널주식회사
균열, 공동	박리, 파손	제수	용역명 신월여의지하도로 안전점검(정기, 정밀)용역 (정밀안전점검) (2025, 상반기)
누수, 습윤부	박테	피식물	도면명 신월여의지하도로-여의도방향 BOX 721~724구간
철근노출	침하	열화	도면번호 04
부식	좌굴, 변형	기타	