

2025년 국도17호선 기타시설물 두교2교 등 30개소
정기안전점검용역


외 관 조 사 망 도

영릉1교


(주)명성엔지니어링

손 상 물 량 표

번호	구분	부재	손상내용	손상현황						비 고
				폭 (mm)	길이 (m)	너비 (m)	개소	물량	단위	
1										
2										
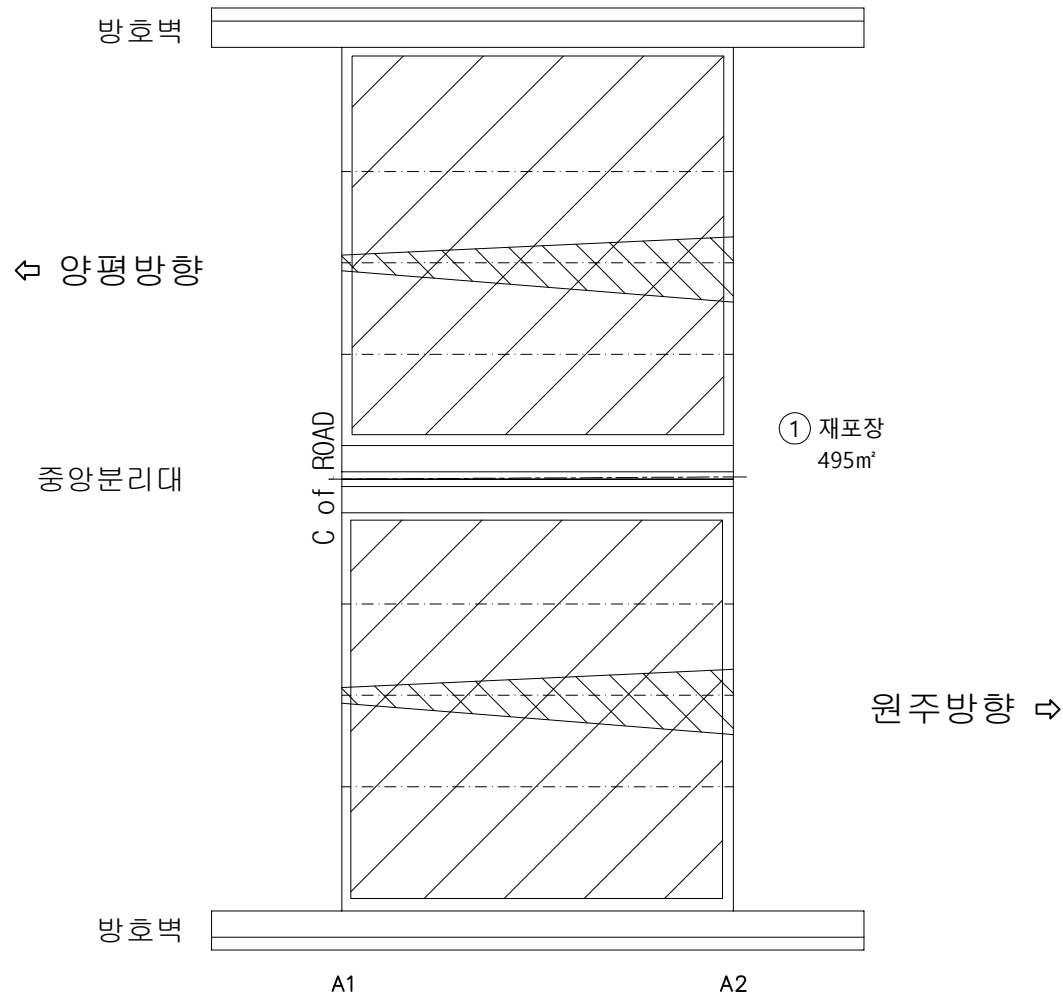

KEY PLAN

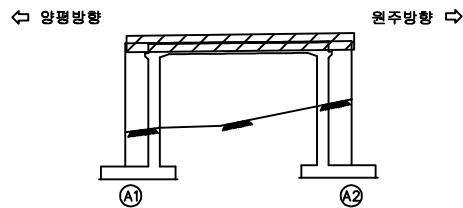

SECTION




범례

균열	방향균열	재료분리
편치, 공동	바리, 파손	열화
누수, 체수	배태	퇴적물
철근노출	침하	그늘음
부식	좌굴, 변형	기타

발주처	수원국토관리사무소
용역명	2025년 국도17호선 기타시설물 두교2교 등 30개소 정기안전점검용역
점검기관	(주)명성엔지니어링
도면번호	01

손상물량표


번호	구분	부재	손상내용	손상현황						비고
				폭 (mm)	길이 (m)	너비 (m)	개소	물량	단위	
1										
2										
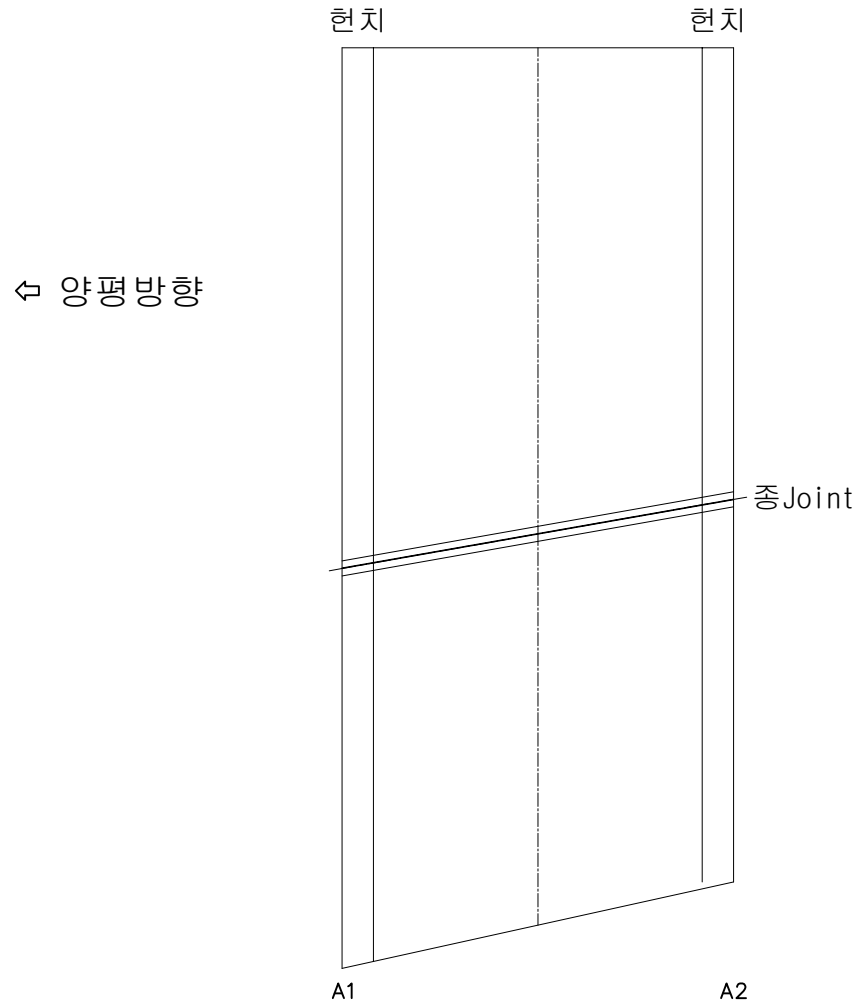

KEY PLAN

양평방향

원주방향

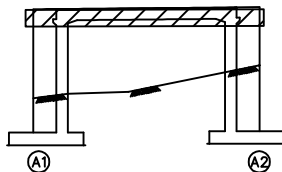

SECTION

원주방향

양평방향


면
제

균열	방상균열	재료분리	발주처
편치, 공동	바리, 파손	열화	수원국토관리사무소
두수, 세수	배태	퇴적물	용역명
철근노출	침하	그늘음	2025년 국도17호선 기타시설물 두교2교 등 30개소 정기안전점검용역
부식	좌굴, 변형	기타	점검기관
			(주)명성엔지니어링
			도면번호
			02


ID : 영릉1교 교대 A1 외관조사망도

손상물량표


번호	구분	부재	손상내용	손상현황						비고
				폭 (mm)	길이 (m)	너비 (m)	개소	물량	단위	
1										
2										
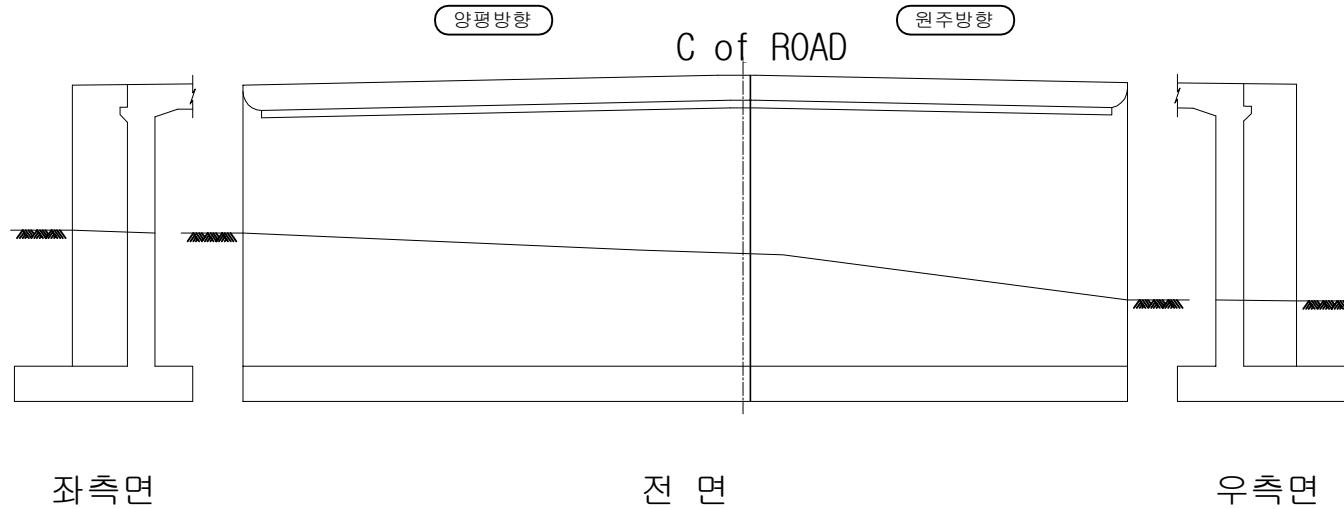

KEY PLAN

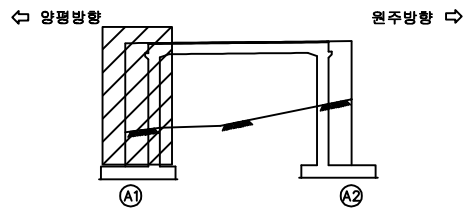

SECTION

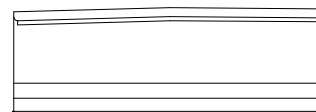

범례


	균열		방상균열		재료분리
	핀치, 공동		박리, 파손		열화
	누수, 세수		색태		퇴적물
	철근노출		침하		그늘음
	부식		좌굴, 변형		기타

발주처	수원국토관리사무소
용역명	2025년 국도17호선 기타시설물 두교2교 등 30개소 정기안전점검용역
점검기관	(주)명성엔지니어링
도면번호	03


ID : 영릉1교 교대 A2 외관조사망도

손상물량표


번호	구분	부재	손상내용	손상현황						비고
				폭 (mm)	길이 (m)	너비 (m)	개소	물량	단위	
1										
2										
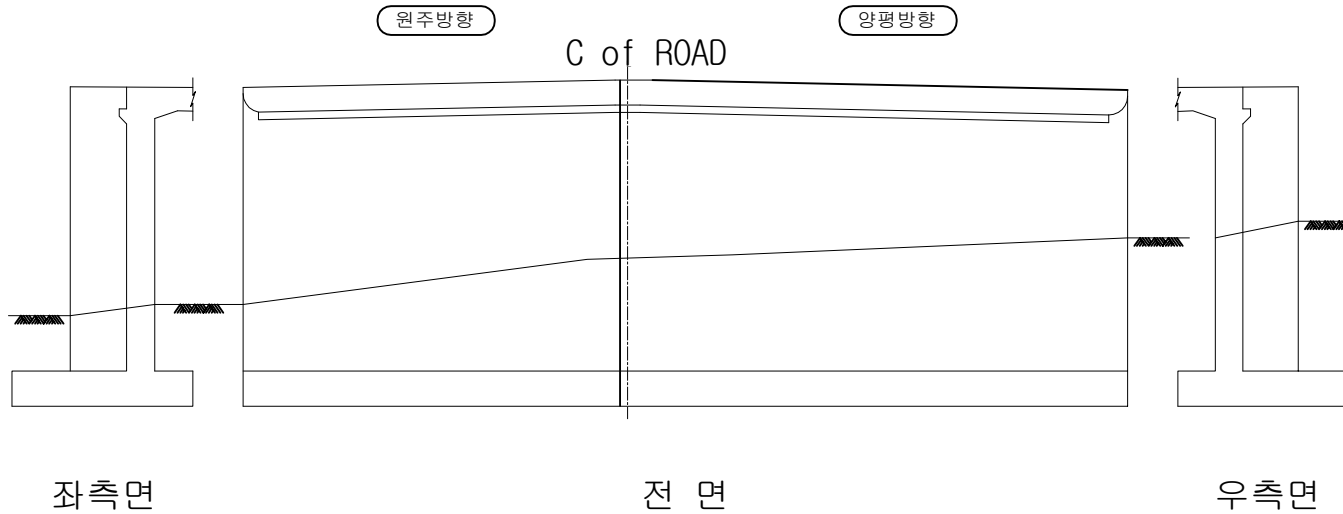

KEY PLAN

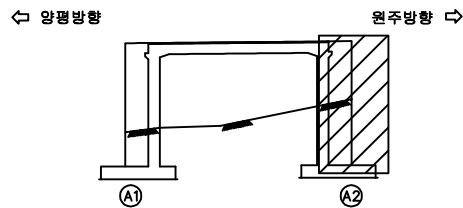

SECTION

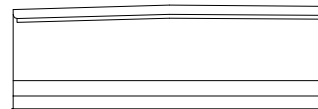

면
제

	근철		방상근철		재료분리
	편치, 공동		바리, 파손		열화
	두수, 세수		배태		퇴적물
	철근노출		침하		그늘음
	부식		좌굴, 변형		기타

발주처	수원국토관리사무소
용역명	2025년 국도17호선 기타시설물 두교2교 등 30개소 정기안전점검용역
점검기관	(주)명성엔지니어링
도면번호	04