


2025년 국도17호선 기타시설물 두교2교 등 30개소
정기안전점검용역

외 관 조 사 망 도

두교4교


(주)명성엔지니어링

손 상 물 량 표

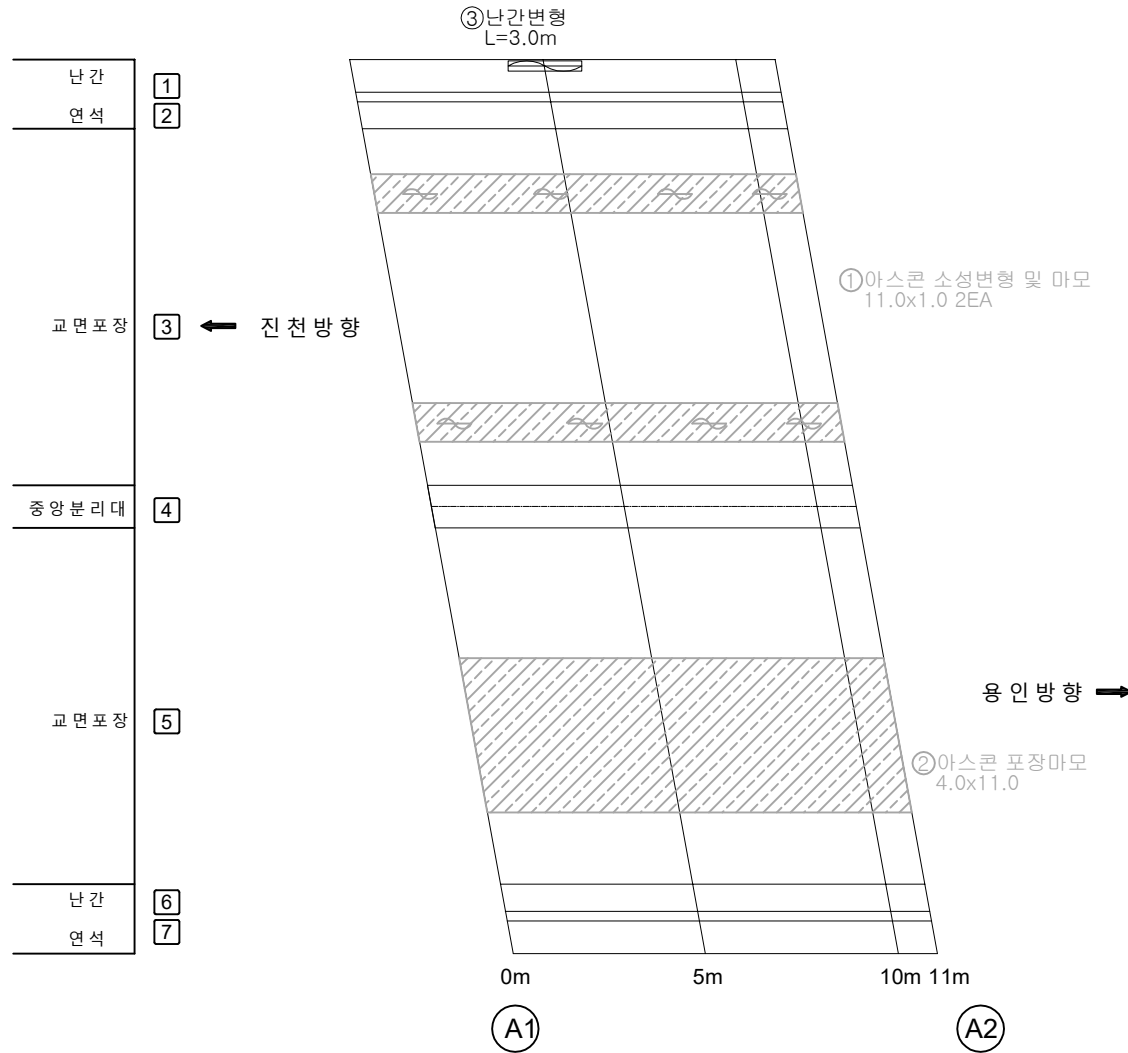


번호	구분	부재	손상내용	손상현황						비 고
				폭 (mm)	길이 (m)	너비 (m)	개소	수량	단위	
1	24년	교면포장	아스콘 소성변형 및 마모		11.0	1.0	2	22.00	㎡	24년 보수
2	24년	교면포장	아스콘 포장마모		11.0	4.0	1	44.00	㎡	24년 보수
3	25상	난간	난간 변형		3.0		1	3.00	m	
4										
5										
KEY PLAN

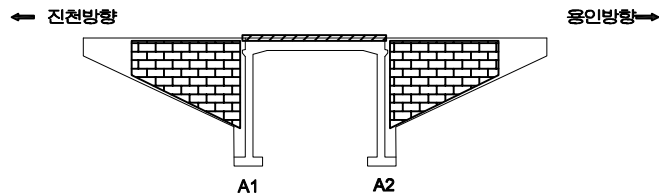

SECTION

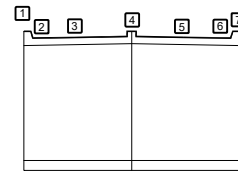


범례

균열	방상균열	재료분리
편치, 공동	바리, 파손	열화
누수, 체수	배태	퇴적물
철근노출	침하	그늘음
부식	좌굴, 변형	기타

발주처	수원국토관리사무소
용역명	2025년 국도17호선 기타시설물 두교2교 등 30개소 정기안전점검용역
점검기관	(주)명성엔지니어링
도면번호	01


손상물량표

번호	구분	부재	손상내용	손상현황						비고
				폭 (mm)	길이 (m)	너비 (m)	개소	수량	단위	
1	24년	바닥판	균열(0.3mm이상)	0.3	4.5		1	4.50	m	
2	24년	바닥판	실런트열화 및 조인트누수		11.0		1	11.00	m	
3										
4										
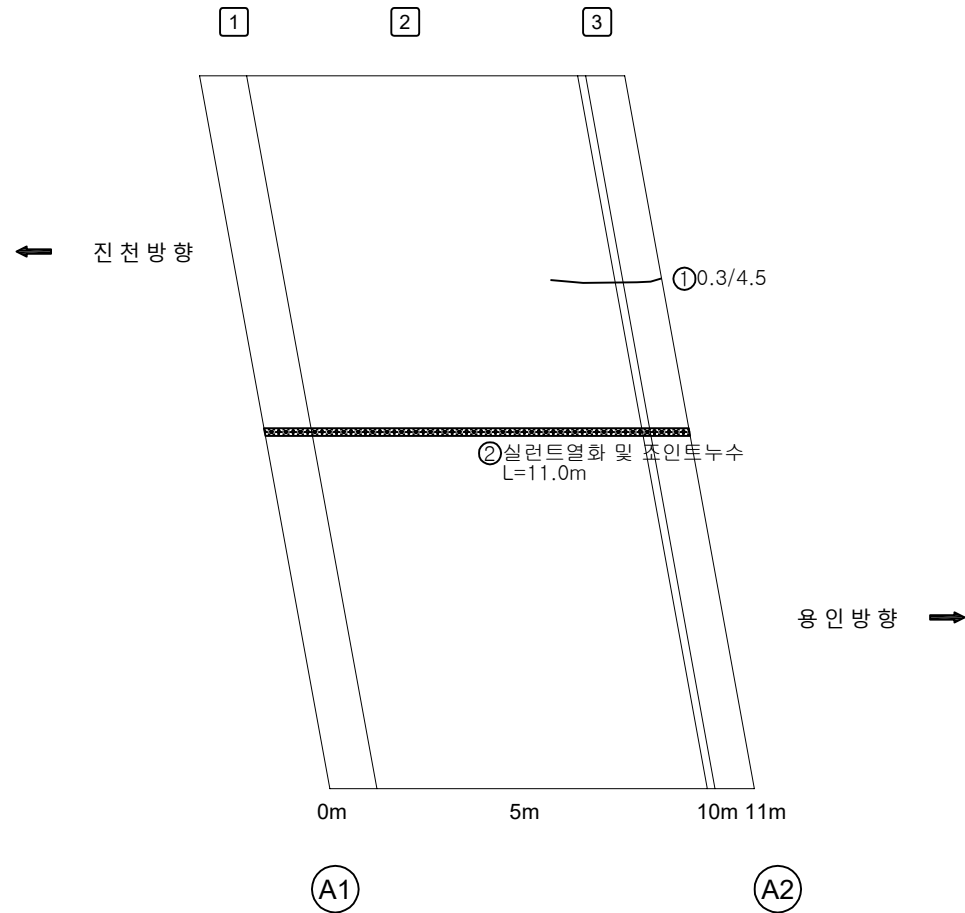


KEY PLAN

← 진천방향

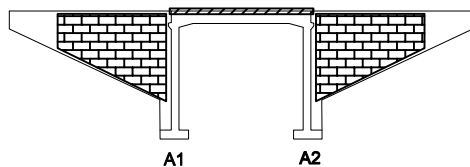

용인방향→

SECTION

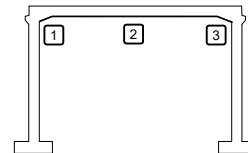

범례

균열	방상균열	재료분리
편치, 공동	바리, 파손	열화
누수, 세수	배태	퇴적물
철근노출	침하	그늘음
부식	좌굴, 변형	기타

발주처 수원국토관리사무소



용역명 2025년 국도17호선 기타시설물 두교2교 등 30개소 정기안전점검용역

점검기관 (주)명성엔지니어링

도면번호 02


손상물량표

번호	구분	부재	손상내용	손상현황						비고
				폭 (mm)	길이 (m)	너비 (m)	개소	수량	단위	
1	24년	벽체	박리				1	0.04	m ²	
2	24하	벽체	균열(0.3mm미만)	0.2	0.5		1	0.50	m	
3										
4										
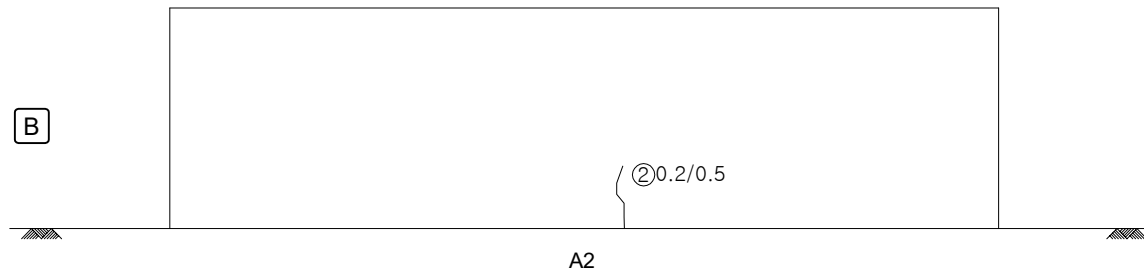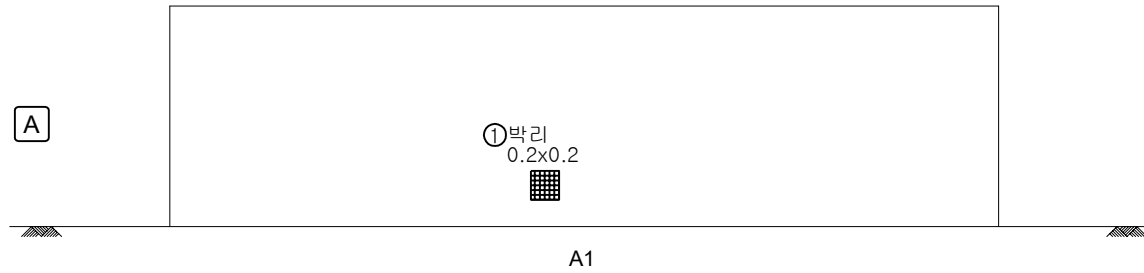

KEY PLAN

← 진천방향

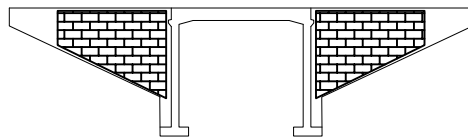


A1

A2

→ 용인방향

SECTION

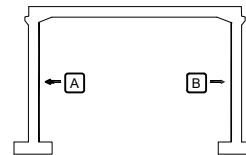

범례

	균열		양상균열		재료분리
	편치, 공동		박리, 파손		열화
	두수, 철수		핵태		퇴적물
	철근노출		침하		그늘음
	부식		좌굴, 변형		기타

발주처 수원국토관리사무소

용역명 2025년 국도17호선 기타시설물 두교2교 등 30개소 정기안전점검용역

점검기관 (주)명성엔지니어링


도면번호 03

손상물량표

번호	구분	부재	손상내용	손상현황						비고
				폭 (mm)	길이 (m)	너비 (m)	개소	물량	단위	
1										
2										
KEY PLAN

← 진천방향

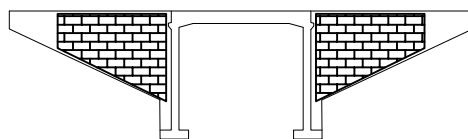


A1

A2

→ 용인방향

SECTION

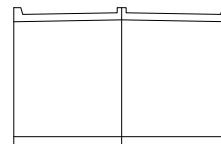면
례

균열	광상균열	재료분리
편치, 공동	박리, 파손	열화
부식, 철수	배태	철근부식
철근노출	균열	그늘음
부식	균열	기타

발주처 수원국토관리사무소

용역명 2025년 국도17호선 기타시설물 두교2교 등 30개소 정기안전점검용역

점검기관 (주)명성엔지니어링

도면번호