


2025년 국도17호선 기타시설물 두교2교 등 30개소
정기안전점검용역

외 관 조 사 망 도

동진2교

(주)명성엔지니어링


손상물량표

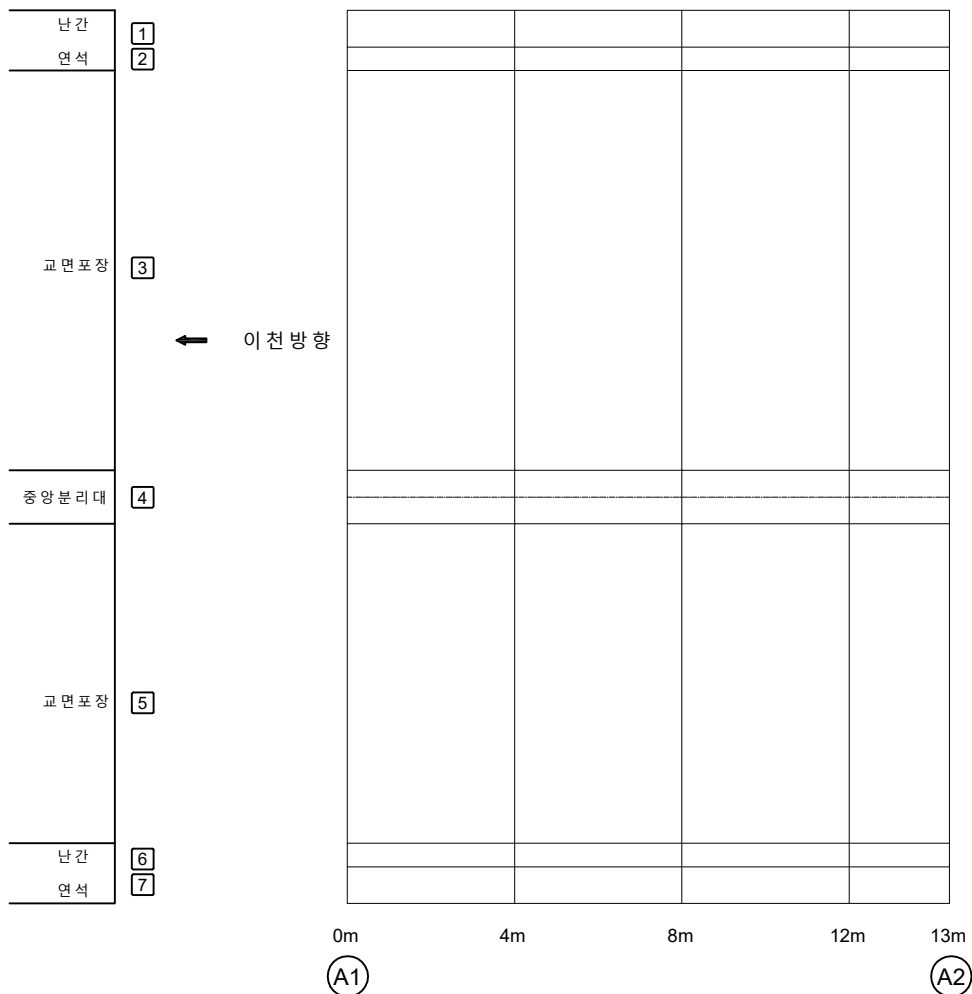

번호	구분	부재	손상내용	손상현황						비고
				폭 (mm)	길이 (m)	너비 (m)	개소	물량	단위	
1										
2										
KEY PLAN

← 이전방향

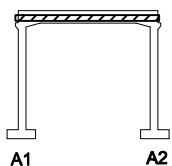

수원방향→

SECTION

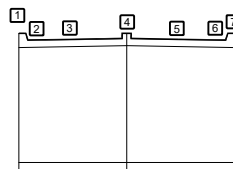


범례

균열	광상균열	재료분리
편치, 공동	바리, 파손	열화
누수, 체수	배태	퇴적물
철근노출	침하	그늘음
부식	좌굴, 변형	기타

발주처	수원국토관리사무소
용역명	2025년 국도17호선 기타시설물 두교2교 등 30개소 정기안전점검용역
점검기관	(주)명성엔지니어링
도면번호	01


손상물량표

번호	구분	부재	손상내용	손상현황						비고
				폭 (mm)	길이 (m)	너비 (m)	개소	수량	단위	
1	25상	바닥판	균열(0.3mm이상)	0.3	3.0		3	9.00	m	
2	25상	바닥판	균열(0.3mm이상)	0.3	3.0		4	12.00	m	
3	25상	바닥판	균열(0.3mm이상)	0.3	3.0		2	6.00	m	
4	25상	바닥판	균열(0.3mm이상)	0.3	3.0		2	6.00	m	
5	25상	바닥판	균열(0.3mm이상)	0.3	3.0		5	15.00	m	
6	25상	바닥판	균열(0.3mm이상)	0.3	3.0		4	12.00	m	
7	25상	바닥판	균열(0.3mm이상)	0.3	3.0		2	6.00	m	
8	25하	바닥판	균열(0.3mm이상)	0.3	3.0		4	12.00	m	
9	25하	바닥판	균열(0.3mm이상)	0.3	3.0		4	12.00	m	
10										
11										
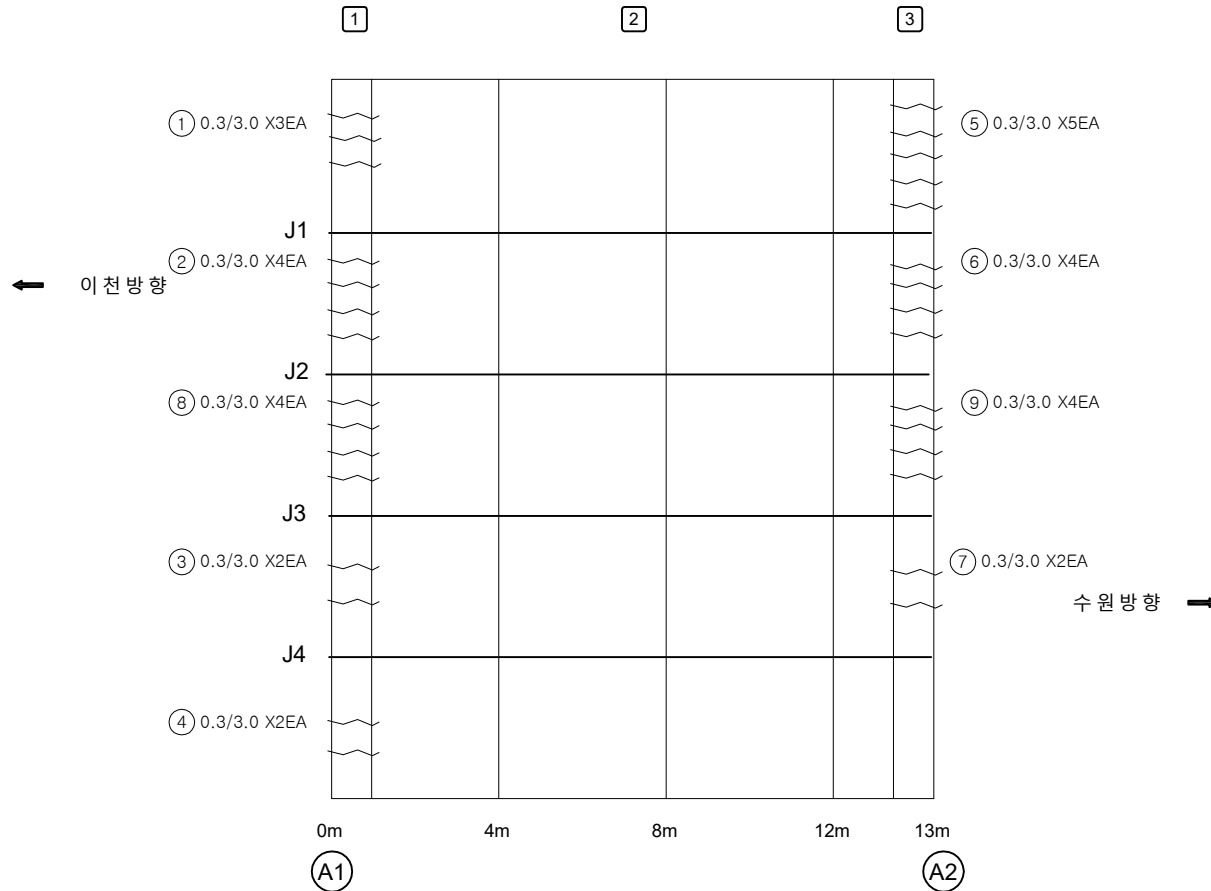


KEY PLAN

← 이전방향

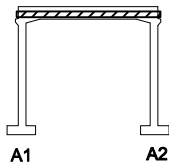

수원방향→

SECTION

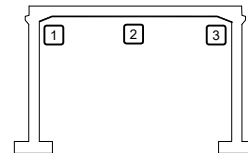

범례

	균열		방상균열		재료분리
	편치, 공동		바리, 파손		열화
	부식, 철수		배태		퇴적물
	철근노출		침하		그늘음
	부식		좌굴, 변형		기타

발주처 수원국토관리사무소


용역명 2025년 국도17호선 기타시설물 두교2교 등 30개소 정기안전점검용역

점검기관 (주)명성엔지니어링

도면번호 02


손상물량표

번호	구분	부재	손상내용	손상현황						비고
				폭 (mm)	길이 (m)	너비 (m)	개소	물량	단위	
1	25상	교대	벽태		1.0	1.0	2	2.00	m ²	손상증가
2										
3										
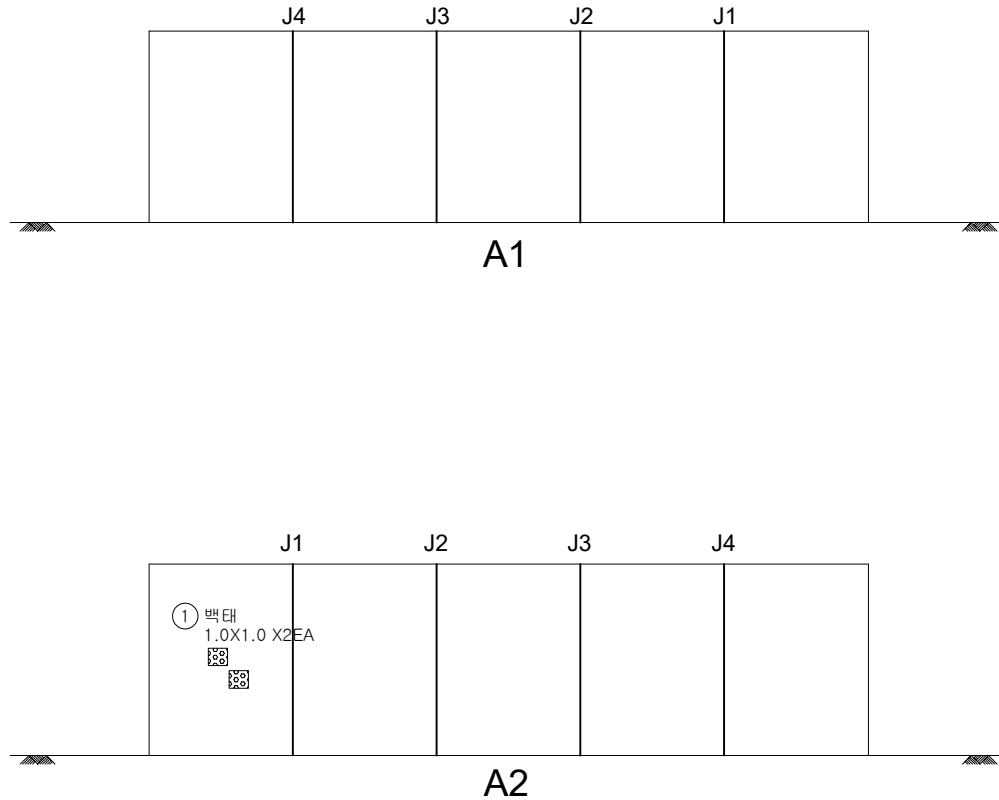


KEY PLAN

← 이전방향

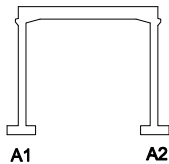

수원방향→

SECTION

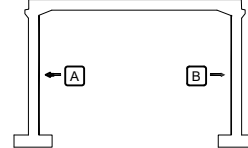

범례

	콘크리트		방상근열		재료분리
	편지, 공동		바리, 파손		열화
	누수, 체수		벽태		토적물
	철근노출		철하		그늘음
	부식		좌굴, 변형		기타

발주처 수원국토관리사무소


용역명 2025년 국도17호선 기타시설물 두교2교 등 30개소 정기안전점검용역

점검기관 (주)명성엔지니어링

도면번호 03


손상물량표

번호	구분	부재	손상내용	손상현황						비고
				폭 (mm)	길이 (m)	너비 (m)	개소	수량	단위	
1	25상	교대	파손 및 철근노출		0.2	0.5	1	0.10	m ²	
2	25상	교대	재료분리		0.2	0.5	1	0.10	m ²	
3										
4										
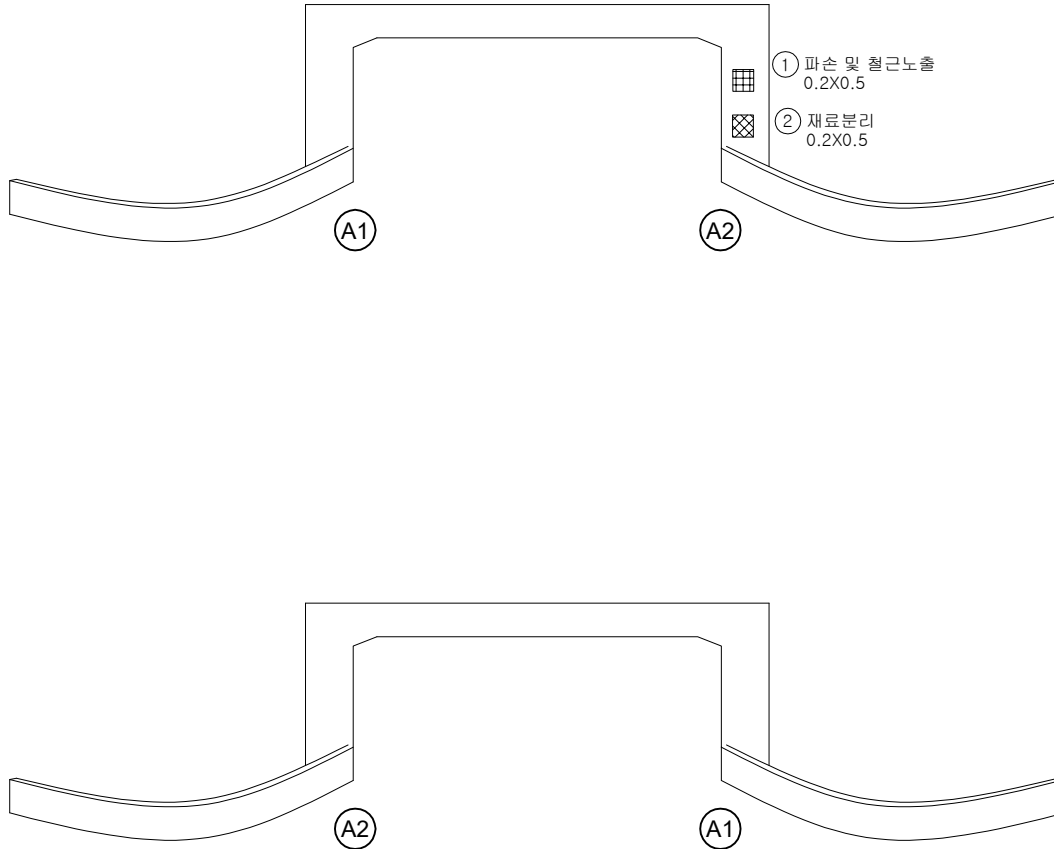


KEY PLAN

← 이천방향

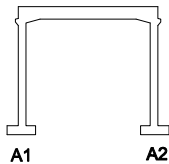

수원방향→

SECTION

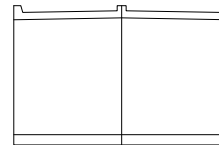

범례

	균열		파손균열		재료분리
	편치, 공동		바리, 파손		열화
	부식, 세수		배태		철근노출
	철근노출		침하		그늘음
	부식		좌굴, 변형		기타

발주처 수원국토관리사무소

용역명 2025년 국도17호선 기타시설물 두교2교 등 30개소 정기안전점검용역

점검기관 (주)명성엔지니어링

도면번호