

2025년 국도17호선 기타시설물 두교2교 등 30개소
정기안전점검용역


외 관 조 사 망 도

양지2교

(주)명성엔지니어링


ID : 양지2교 교면포장 S1 외관조사망도

손상물량표

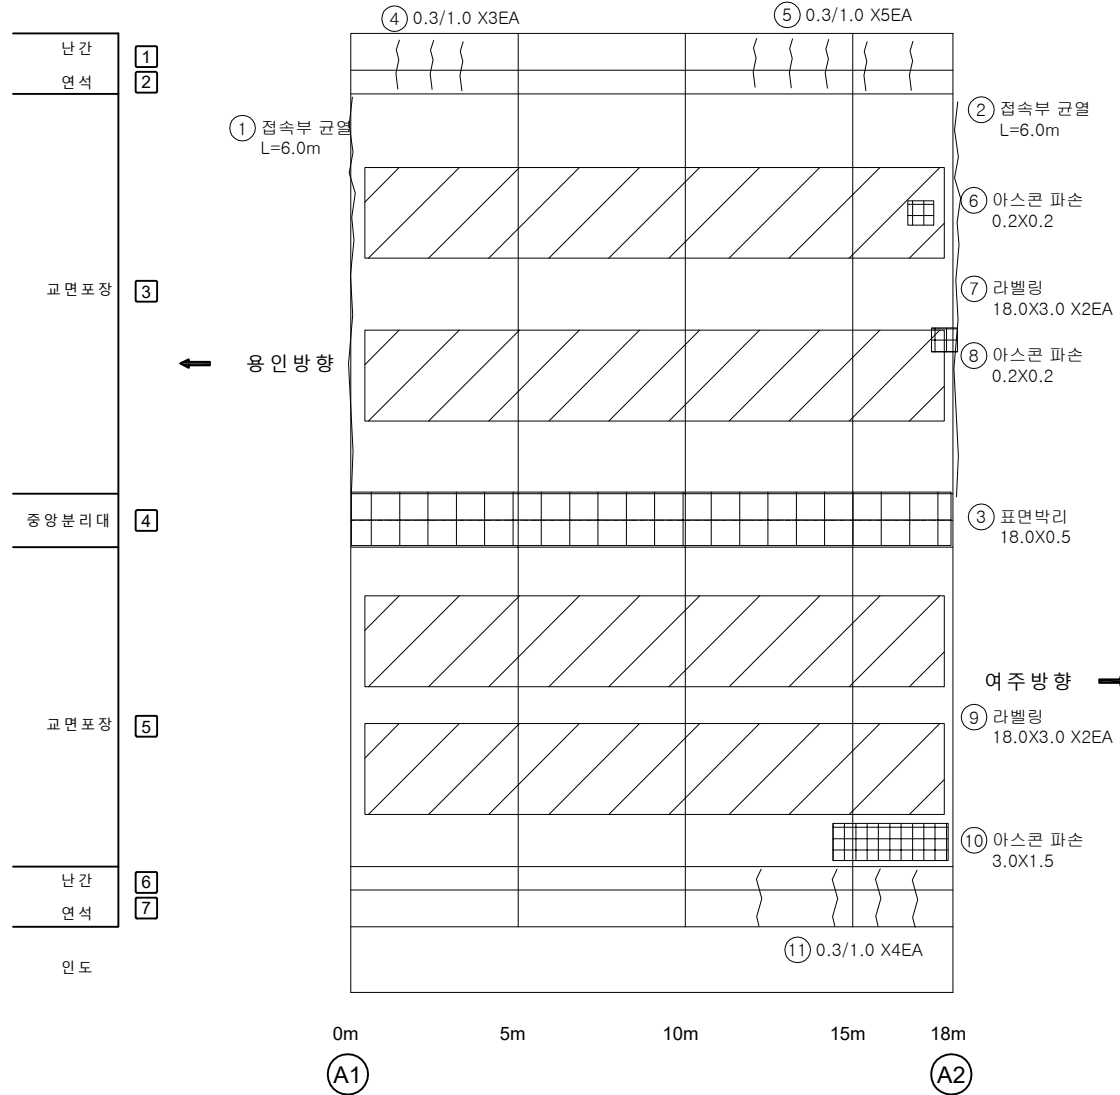


번호	구분	부재	손상내용	손상현황						비 고
				폭 (mm)	길이 (m)	너비 (m)	개소	수량	단위	
1	25상	교면포장	접속부 균열		6.0		1	6.00	m	
2	25상	교면포장	접속부 균열		6.0		1	6.00	m	
3	25상	중분대	표면박리		18.0	0.5	1	9.00	m²	
4	25하	방호벽	균열(0.3mm이상)	0.3	1.0		3	3.00	m	
5	25하	방호벽	균열(0.3mm이상)	0.3	1.0		5	5.00	m	
6	25하	교면포장	아스콘 파손		0.2	0.2	1	0.04	m²	
7	25하	교면포장	라벨링		18.0	3.0	2	108.00	m²	
8	25하	교면포장	아스콘 파손		0.2	0.2	1	0.04	m²	
9	25하	교면포장	라벨링		18.0	3.0	2	108.00	m²	
10	25하	교면포장	아스콘 파손		3.0	1.5	1	4.50	m²	
11	25하	방호벽	균열(0.3mm이상)	0.3	1.0		4	4.00	m	
12										
13										
KEY PLAN

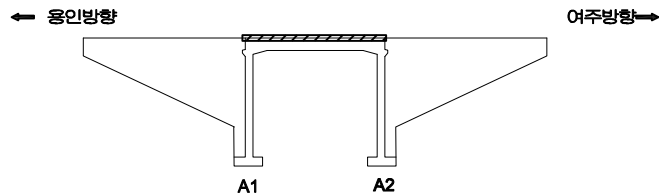

SECTION

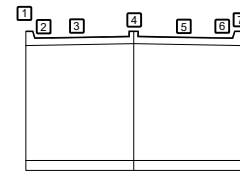


범례

균열	방향균열	재료분리	발주처
편치, 공동	바리, 파손	열화	수원국토관리사무소
누수, 체수	배태	퇴적물	용역명
철근노출	침하	그늘음	2025년 국도17호선 기타시설물 두교2교 등 30개소 정기안전점검용역
부식	좌굴, 변형	기타	점검기관
			(주)명성엔지니어링
			도면번호
			01


ID : 양지2교 바닥판하면 S1 외관조사망도

손상물량표

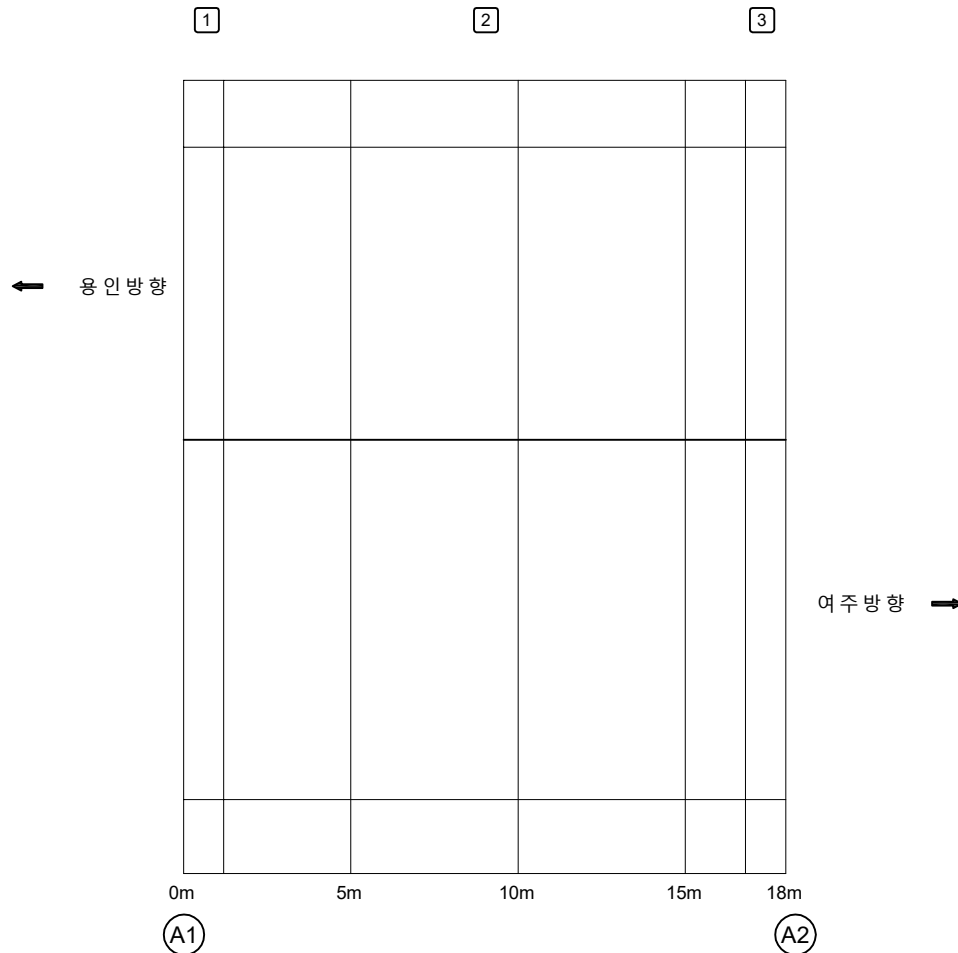


번호	구분	부재	손상내용	손상현황						비고
				폭 (mm)	길이 (m)	너비 (m)	개소	물량	단위	
1										
2										
KEY PLAN

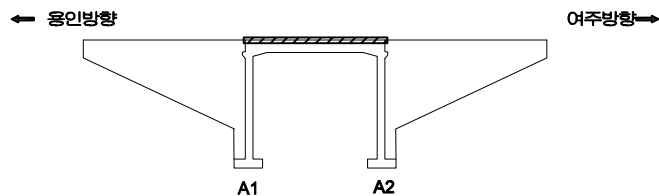

SECTION

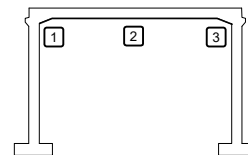


범례

	균열		방상균열		재료분리
	핀치, 공동		바리, 파손		열화
	두수, 세수		배태		퇴적물
	철근노출		침하		그늘음
	부식		차광, 변형		기타

발주처	수원국토관리사무소
용역명	2025년 국도17호선 기타시설물 두교2교 등 30개소 정기안전점검용역
점검기관	(주)명성엔지니어링
도면번호	02

손상물량표

번호	구분	부재	손상내용	손상현황						비고
				폭 (mm)	길이 (m)	너비 (m)	개소	수량	단위	
1	25상	교대	균열(0.3mm미만)	0.1	1.0		1	1.00	m	
2	25상	교대	균열(0.3mm미만)	0.1	3.0		1	3.00	m	
3										
4										
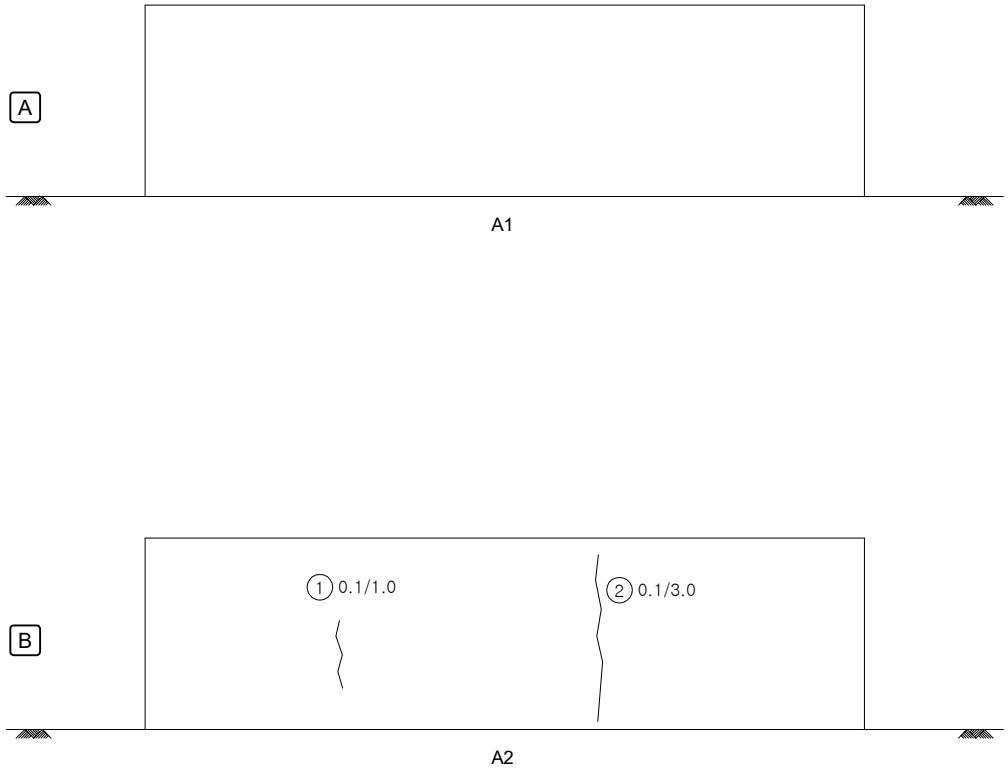

KEY PLAN


← 용인방향

여주방향→

A1

A2

SECTION

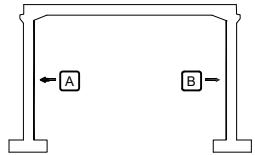

범례

균열	방향균열	재료분리
편치, 공동	바리, 파손	열화
누수, 세수	배태	퇴적물
철근노출	침하	그늘음
부식	좌굴, 변형	기타


발주처	수원국토관리사무소
용역명	2025년 국도17호선 기타시설물 두교2교 등 30개소 정기안전점검용역
점검기관	(주)명성엔지니어링
도면번호	03

손상물량표

번호	구분	부재	손상내용	손상현황						비고
				폭 (mm)	길이 (m)	너비 (m)	개소	물량	단위	
1										
2										
KEY PLAN

← 용인방향

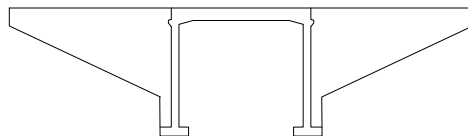


A1

A2

→ 여주방향

SECTION

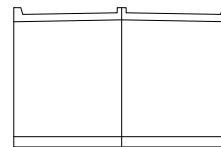면
례

	균열		방상균열		재료분리
	편치, 공동		바리, 파손		열화
	두수, 세수		배태		퇴적물
	철근노출		침하		그늘음
	부식		좌굴, 변형		기타

발주처 수원국토관리사무소

용역명 2025년 국도17호선 기타시설물 두교2교 등 30개소
정기안전점검용역

점검기관 (주)명성엔지니어링

도면번호