

ID:	덕소 - 진건#SS
-----	------------

ID:	덕소 - 진건#SS
-----	------------



				 
--	--	--	--	--




A 4x3 grid of circles, totaling 12 circles.

손상물량표

[illegible]

KEY PLAN

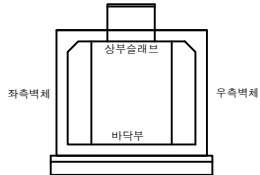

和 風

	관 열		방향상관열		재료분리	용역명 2025년도 경기북부 지중구조물 ·2층시설물 정밀안전점검 용역
	편향,풍동		바리,파손		시공이음분리, 층분리	
	누수,습윤부		벽 틈		퇴적물	발주처 한국전력공사 경기북부본부
	침하노출		침 하		배수구	용역사 (주)명성엔지니어링
	강재부식		좌굴,변형		신축이음 본체	도면번호 1

ID:진건 by PASS #1

서

남

북

포장

아니

관로구 누수
1EA

관로구 누수
1EA

KEY PLAN

좌측벽체

상부슬래브

바닥부

우측벽체

범례

관 열

편칭,공동

누수,습윤부

X-X

철근노출

강제부식

망상균열

바리,파손

백 태

침 하

좌굴,변형

재료분리

시공이음분리,
층분리

외적물

배수구

신축이음 본체

용역명

2025년도 경기북부 지중구조물
·2층시설물 정밀안전점검 용역

발주처

한국전력공사 경기북부본부

용역사

(주)명성엔지니어링

도면번호

2

ID:진건 - 별내 #01

서

북

남

포장

아니

상부슬래브

바닥부

좌측벽체

우측벽체

손상물량표

번호	신(0) 구(P)	손상내용	손상규모			개소	수량	단위	비고
			폭 (mm)	너비 (m)	길이 (m)				
1									
2									
KEY PLAN

상부슬래브

바닥부

좌측벽체

우측벽체

범례

	균열		망상균열		재료분리
	편침,공동		박리,파손		시공이음분리,응결분리
	누수,습윤부		백태		퇴적물
	철근노출		침하		배수구
	강제부식		좌굴,변형		신축이음 본체

용역명

2025년도 경기북부 지중구조물
·2층시설물 정밀안전점검 용역

발주처

한국전력공사 경기북부본부


용역사

(주)명성엔지니어링


도면번호

3

ID: 진건 - 별내 #02

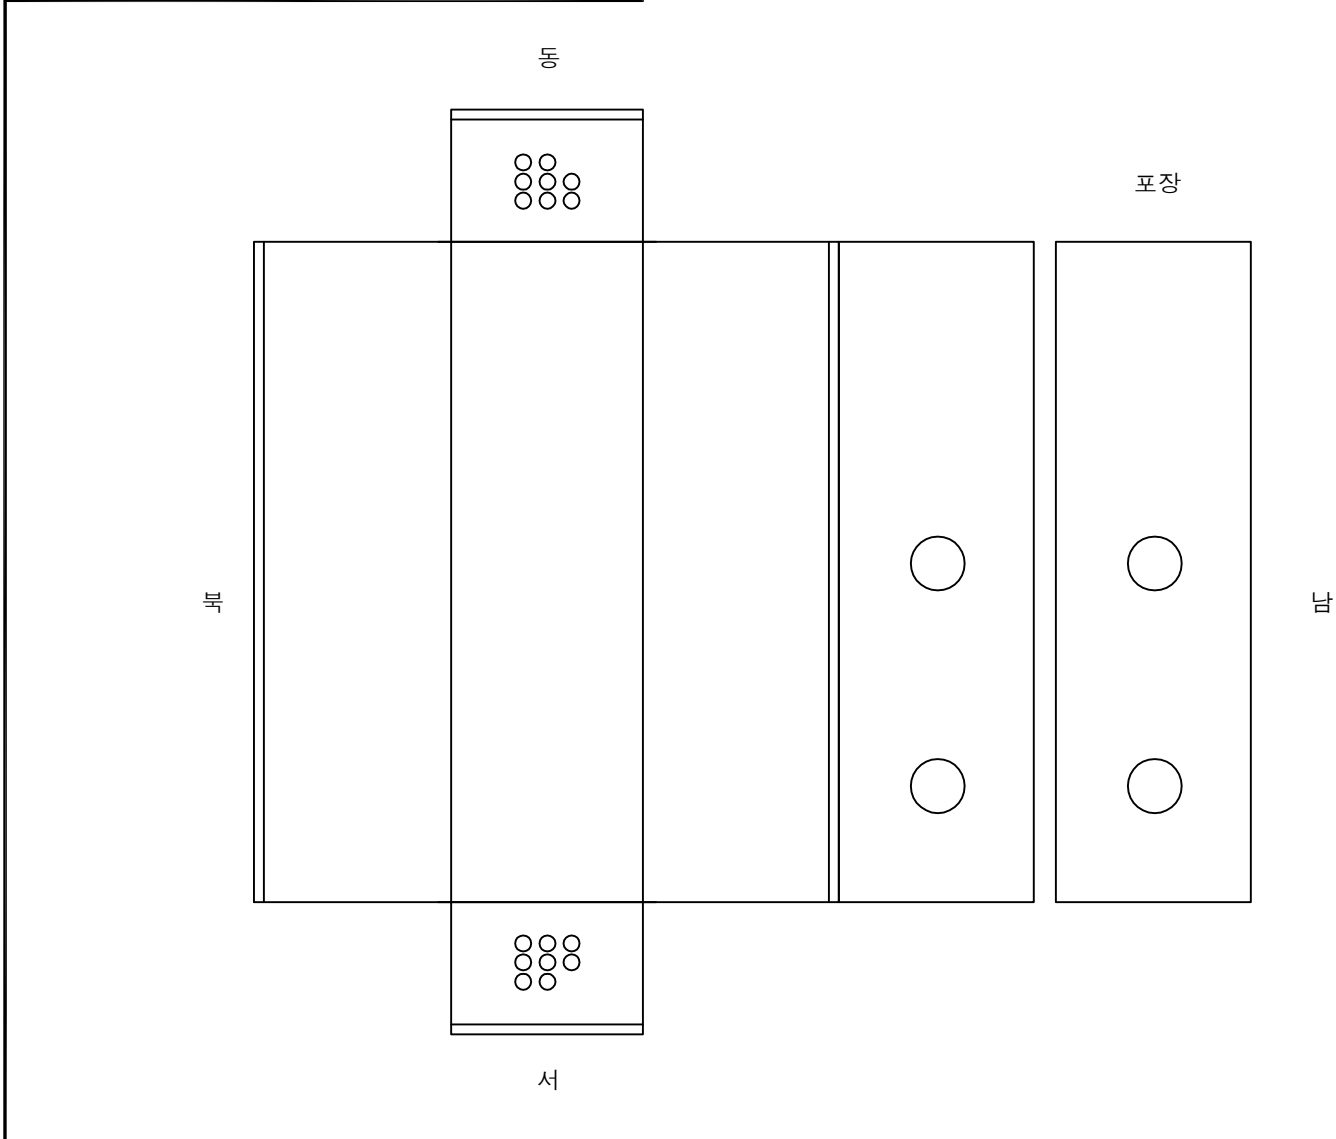

KEY
PLAN

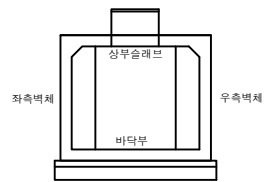

손상물량표

번호	신(0) 구(P)	손상내용	손상규모			개소	수량	단위	비고
			폭 (mm)	너비 (m)	길이 (m)				
1									
2									
범 례	관 열	망상균열	재료분리	용역명
	편칭,공동	바리,파손	시공이음분리, 층분리	
	누수,습윤부	백태	퇴적물	발주처
	철근노출	침하	배수구	
	강제부식	좌굴,변형	신축이음 본체	용역사
				(주)명성엔지니어링
				도면번호
				4