


상주영천고속도로 2024~2025년 시설물 안전점검 용역
(2025년 하반기 정밀안전점검)

외 관 조 사 망 도

패널식 옹벽 05

2025.12

(주)명성엔지니어링

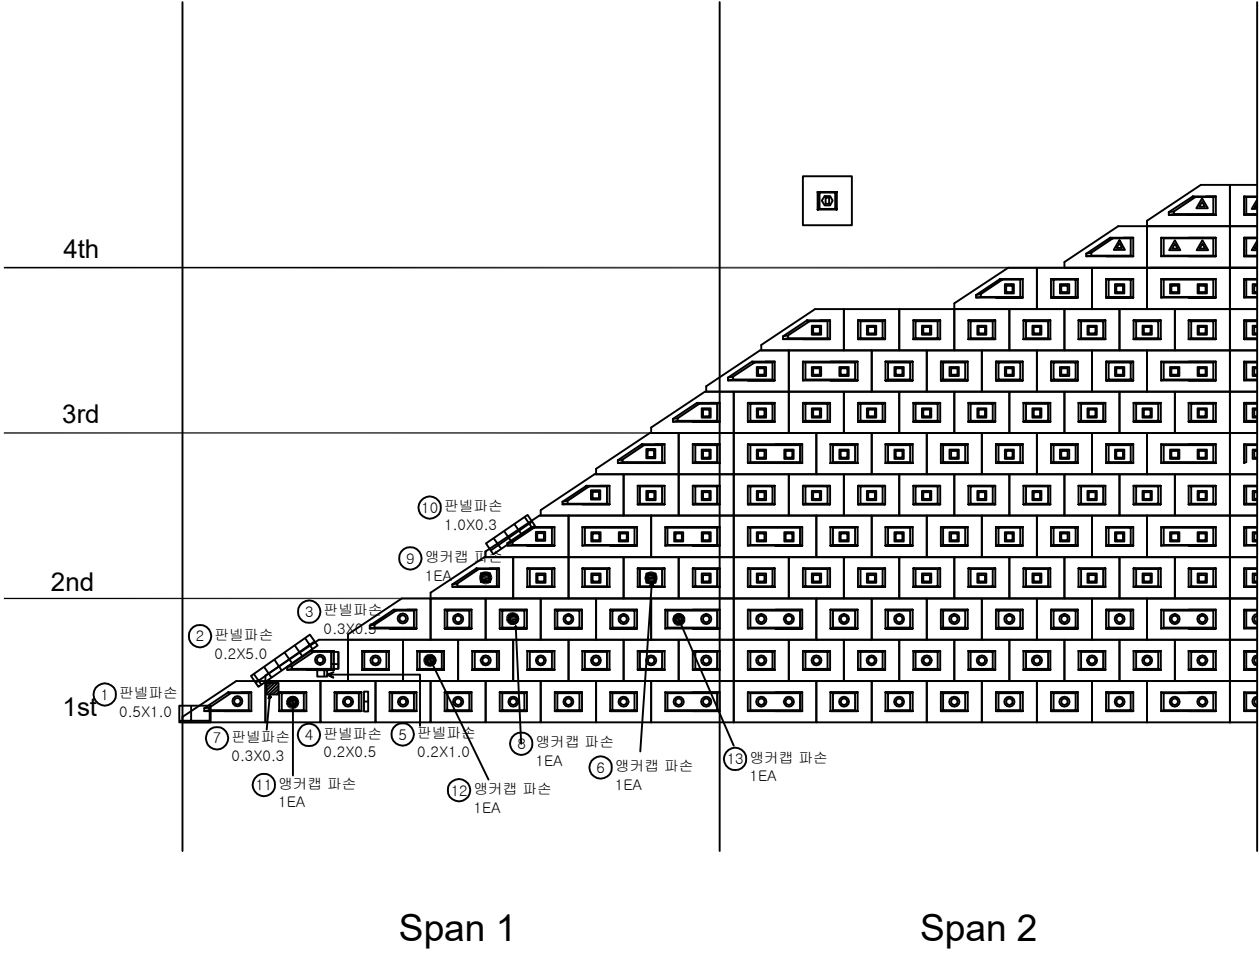

손상물량표

번호	구분	부재	손상내용	손상현황						비고
				폭 (mm)	길이 (m)	너비 (m)	수량	단위	개소	
1	19하	옹벽	판넬 파손		0.5	1.0	0.50	m²	1	
2	19하	옹벽	판넬 파손		0.2	5.0	1.00	m²	1	
3	19하	옹벽	판넬 파손		0.3	0.5	0.15	m²	1	
4	19하	옹벽	판넬 파손		0.2	0.5	0.10	m²	1	
5	19하	옹벽	판넬 파손		0.2	1.0	0.20	m²	1	
6	19하	옹벽	앵커캡 파손				1.00	EA	1	
7	20하	옹벽	판넬 파손		0.3	0.3	0.09	m²	1	
8	21상	옹벽	앵커캡 파손				1.00	EA	1	
9	21상	옹벽	앵커캡 파손				1.00	EA	1	
10	21하	옹벽	판넬 파손		1.0	0.3	0.30	m²	1	
11	25상	옹벽	앵커캡 파손				1.00	EA	1	
12	25상	옹벽	앵커캡 파손				1.00	EA	1	
13	25상	옹벽	앵커캡 파손				1.00	EA	1	
14										
15										
KEY PLAN

SECTION

범례

균열	망상균열	재료분리
편치, 공동	바리, 파손	열화
누수, 침수	백태	피착물
철근노출	침하	그늘음
부식	좌굴, 변형	기타

발주처

상주영천고속도로(주)

용역명


상주영천고속도로 2024~2025년 시설물 안전점검 용역
(2025년 하반기 정밀안전점검)

점검기관

(주)명성엔지니어링

도면번호

01

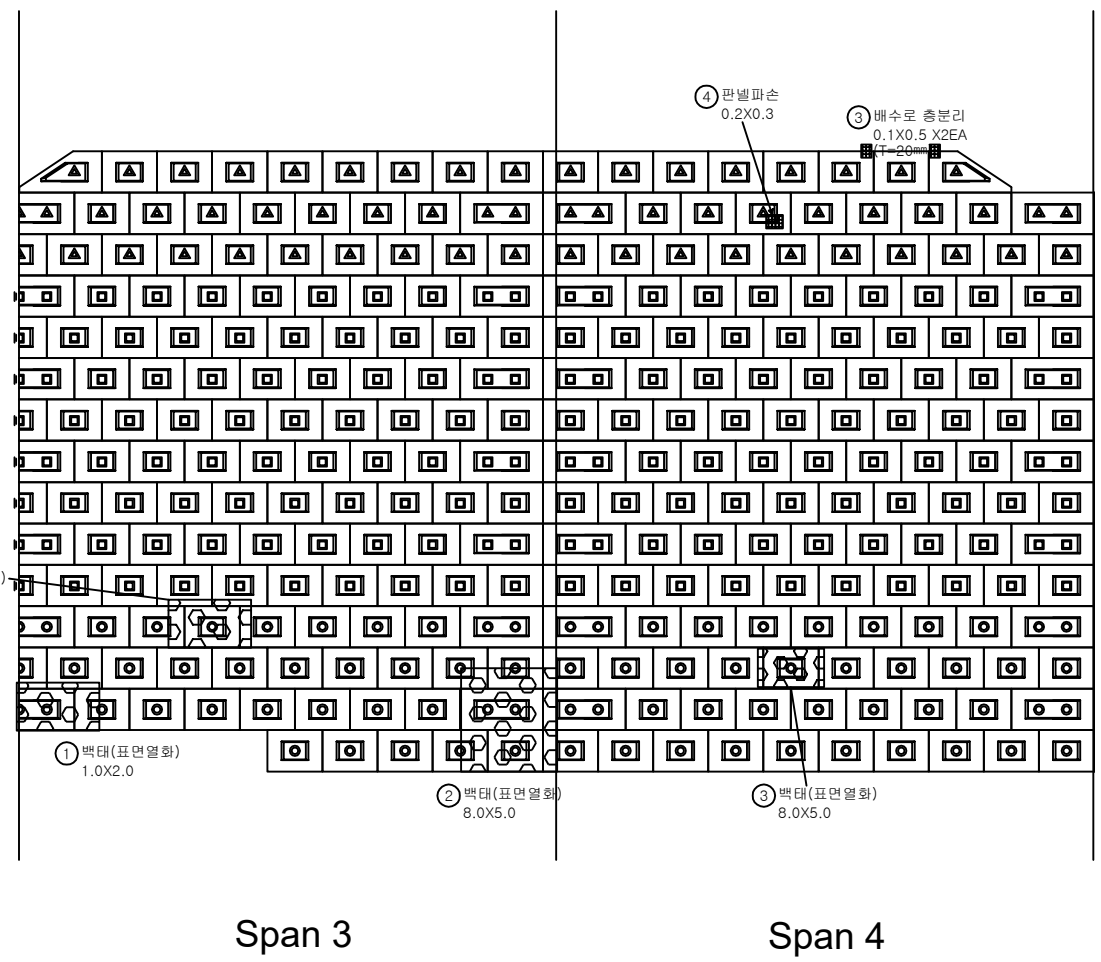

손상물량표

번호	구분	부재	손상내용	손상현황						비고
				폭 (mm)	길이 (m)	너비 (m)	물량	단위	개소	
1	19하	옹벽	백태(표면열화)		1.0	2.0	2.00	m ²	1	
2	19하	옹벽	백태(표면열화)		8.0	5.0	40.00	m ²	1	
3	20상	배수시설	배수로 충분리		0.1	0.5	0.10	m ²	2	
4	21상	옹벽	판넬 파손		0.2	0.3	0.06	m ²	1	
5	25상	옹벽	백태(표면열화)		8.0	5.0	40.00	m ²	1	
6	25하	옹벽	백태(표면열화)		1.5	1.2	1.80	m ²	1	
7										
8										
KEY PLAN

SECTION

범례

콘크리트	방상근열	재료분리
환기, 광통	바리, 파손	열차단
누수, 배수	콘크리트	피복물
철근노출	콘크리트	그늘막
콘크리트	콘크리트	기타

발주처

상주영천고속도로(주)

용역명


상주영천고속도로 2024~2025년 시설물 안전점검 용역
(2025년 하반기 정밀안전점검)

점검기관

(주)평성엔지니어링

도면번호

02

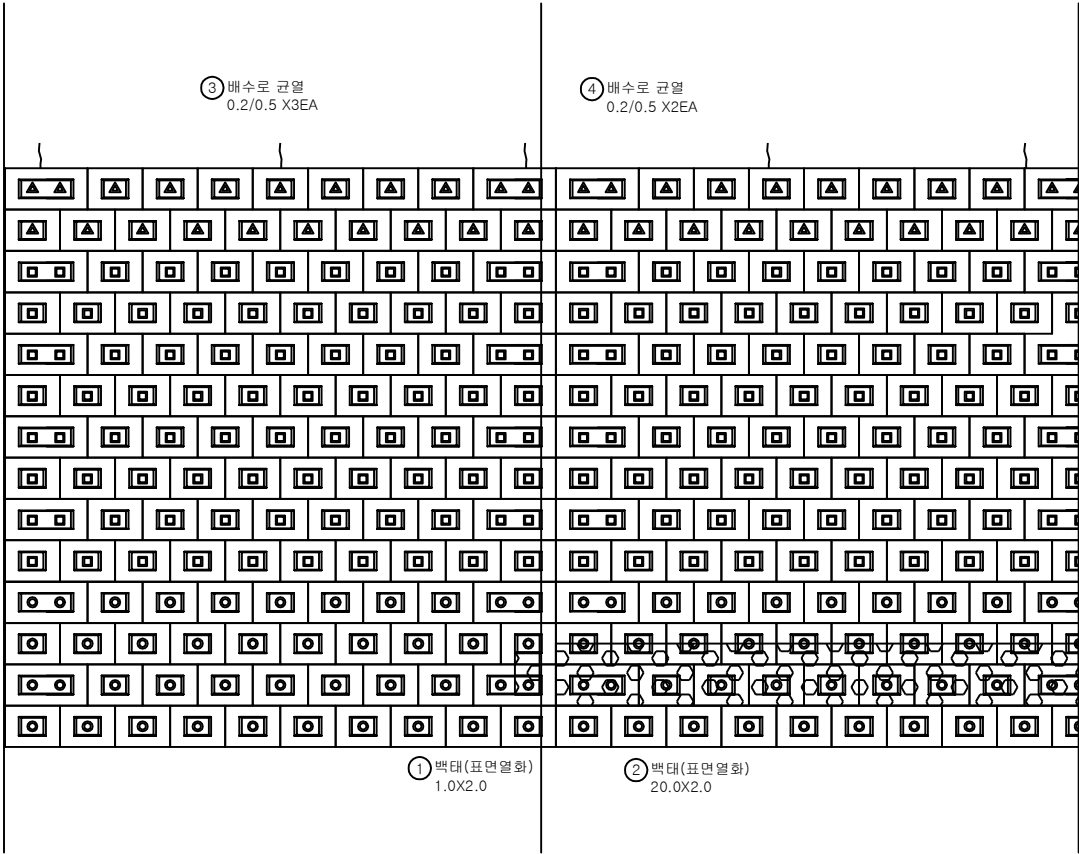

Span 5

Span 6

손 상 물 량 표

번호	구분	부재	손상내용	손상현황						비 고
				폭 (mm)	길이 (m)	너비 (m)	수량	단위	개소	
1	19하	옹벽	백태(표면열화)		1.0	2.0	2.00	m ²	1	
2	19하	옹벽	백태(표면열화)		20.0	2.0	40.00	m ²	1	
3	20상	배수시설	배수로 균열	0.2	0.5		1.50	m	3	
4	20상	배수시설	배수로 균열	0.2	0.5		1.00	m	2	
5										
6										
KEY PLAN

SECTION

범례

균열	망상균열	재료분리
쐼지, 공동	박리, 파손	열화
누수, 침수	백태	피착물
철근노출	침하	그늘음
부식	좌굴, 변형	기타

발주처

상주영천고속도로(주)

용역명


상주영천고속도로 2024~2025년 시설물 안전점검 용역
(2025년 하반기 정밀안전점검)

점검기관

(주)평성엔지니어링

도면번호

03

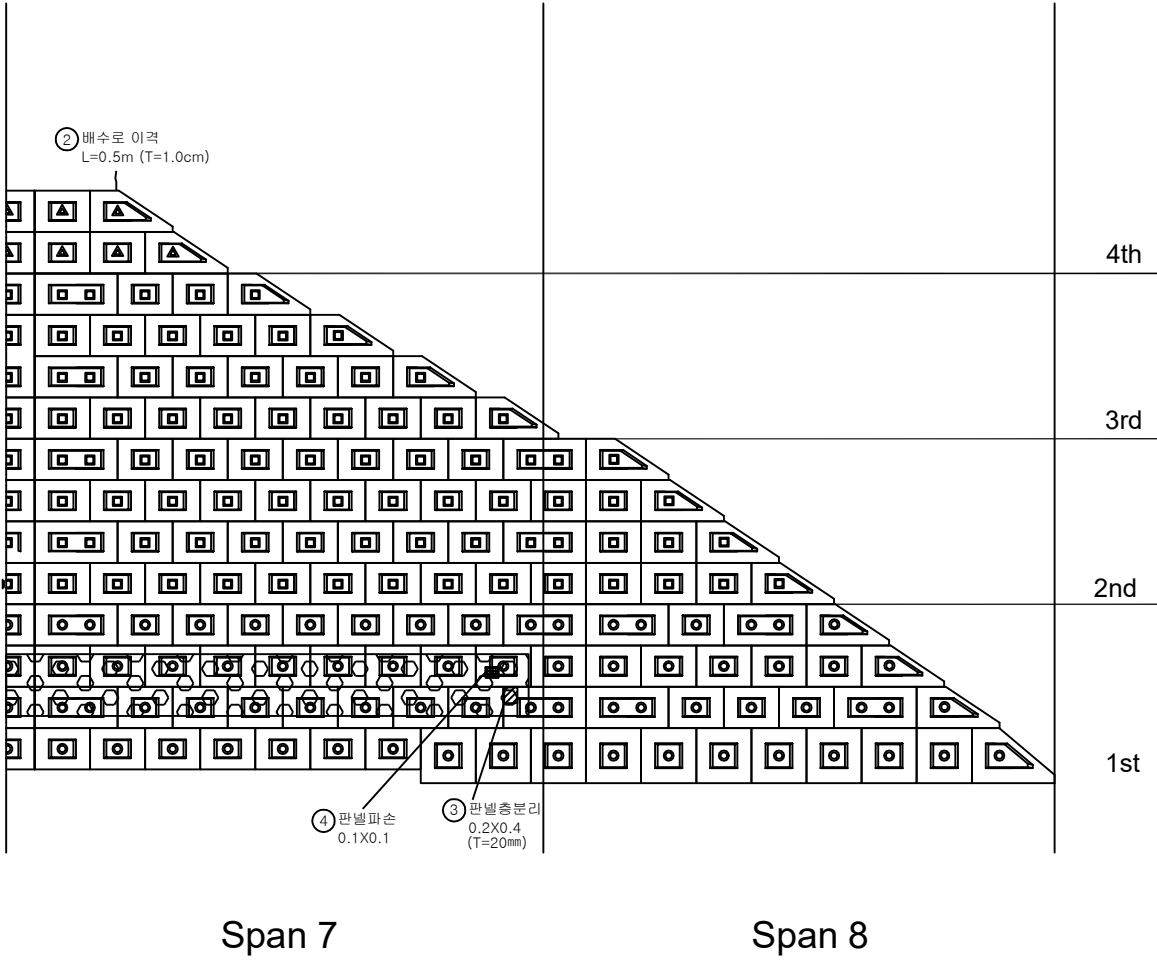

손 상 물 량 표

번호	구분	부재	손상내용	손상현황						비 고
				폭 (mm)	길이 (m)	너비 (m)	수량	단위	개소	
1	19하	옹벽	백태(표면열화)		20.0	2.0	40.00	m ²	1	
2	20상	배수시설	배수로 이격		0.5		0.50	m	1	
3	23하	옹벽	패널 층분리		0.2	0.4	0.08	m ²	1	
4	25하	옹벽	패널 파손		0.1	0.1	0.01	m ²	1	
5										
6										
KEY PLAN

SECTION

범례

콘크리트	방상근열	재료분리
관지, 공동	박리, 파손	열화
누수, 침수	백태	피착물
철근노출	침하	그늘음
부식	좌굴, 변형	기타

발주처

상주영천고속도로(주)

용역명

상주영천고속도로 2024~2025년 시설물 안전점검 용역
(2025년 하반기 정밀안전점검)

점검기관

(주)명성엔지니어링

도면번호

04