

상주영천고속도로 2024~2025년 시설물 안전점검 용역
(2025년 하반기 정밀안전점검)

외 관 조 사 망 도


블럭식 옹벽 06

2025.12


(주)명성엔지니어링

손 상 물 량 표


번호	구분	부재	손상내용	손상현황						비 고
				폭 (mm)	길이 (m)	너비 (m)	물량	단위	개소	
1										
2										
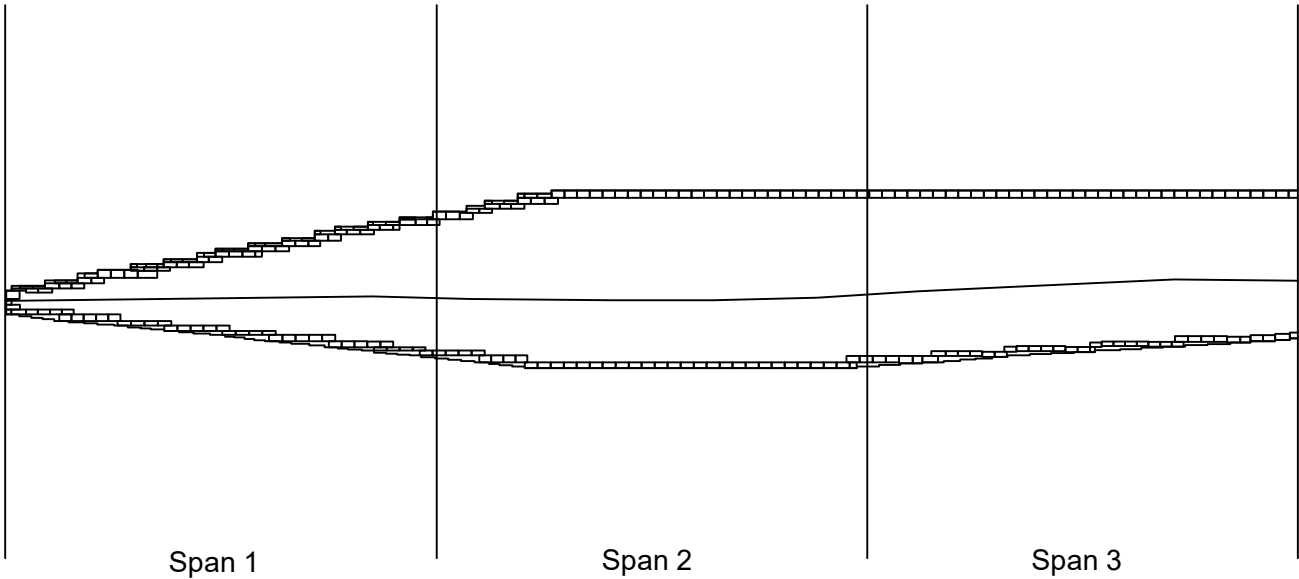

KEY
PLAN

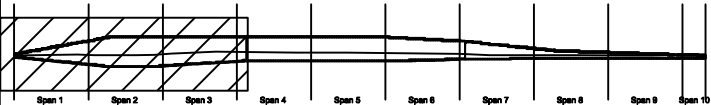

SECTION

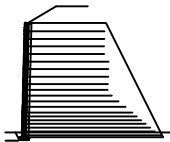


범
례

콘 크리트	방상근철	재료분리
편치, 광통	박리, 파손	열 화
누수, 체수	균열	식재물
철근노출	침 하	그늘음
부 식	좌굴, 변형	기 타

발 주 처	상주영천고속도로(주)
용 역 명	상주영천고속도로 2024~2025년 시설물 안전점검 용역 (2025년 하반기 정밀안전점검)
점 검 기 관	(주)명성엔지니어링
도 면 번 호	01

손 상 물 량 표

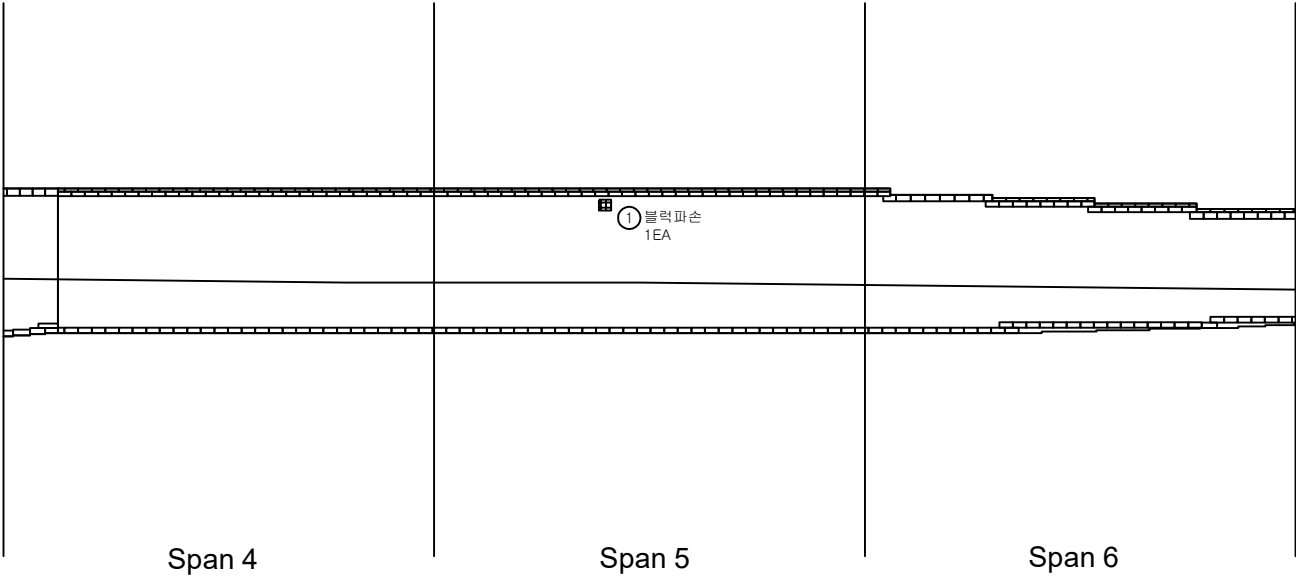

번호	구분	부재	손상내용	손상현황						비 고
				폭 (mm)	길이 (m)	너비 (m)	물량	단위	개소	
1	1954	옹벽	블럭 파손				1.00	EA	1	
2										
3										
KEY PLAN

Span 1Span 2Span 3Span 4Span 5Span 6Span 7Span 8Span 9Span 10

SECTION

범례

콘 결	망상균열	재료분리
펀치, 광동	박리, 파손	열 화
누수, 세수	벗 테	녹
침근노출	침 하	그을음
부 식	좌굴, 변형	기 타

발 주 처

상주영천고속도로(주)

용 역 명

상주영천고속도로 2024~2025년 시설물 안전점검 용역
(2025년 하반기 정밀안전점검)


점 검 기 관

(주)명성엔지니어링

도 면 번 호

02

손상물량표

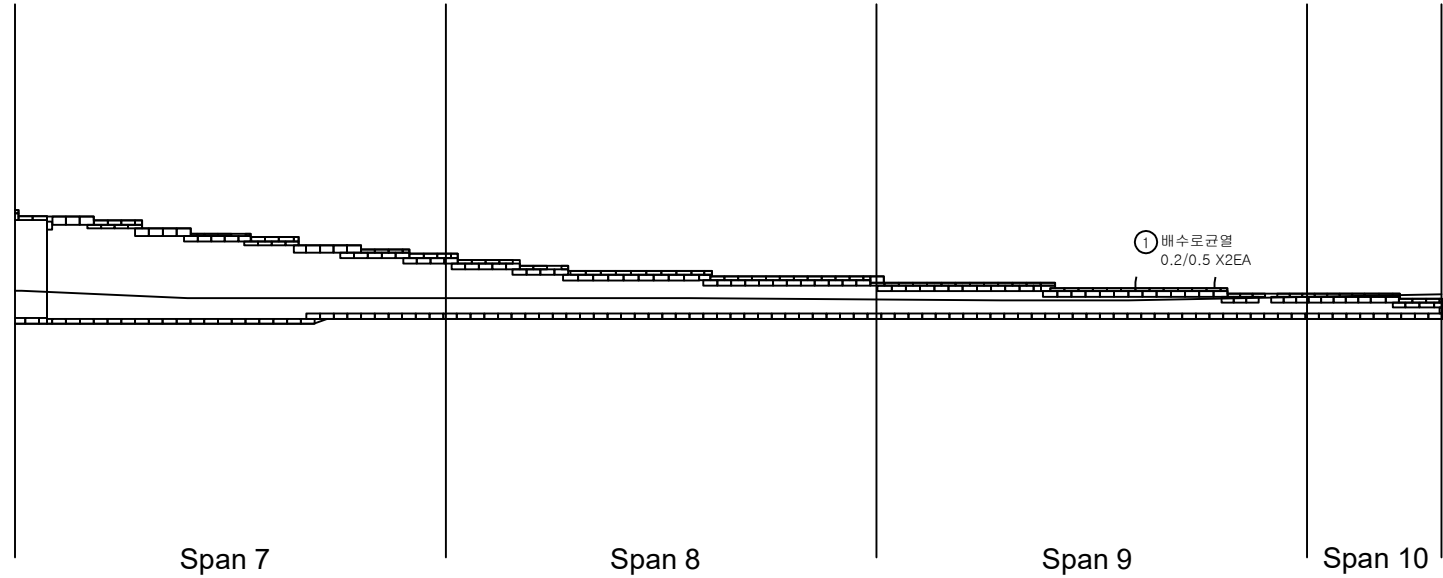

번호	구분	부재	손상내용	손상현황						비고
				폭 (mm)	길이 (m)	너비 (m)	물량	단위	개소	
1	195하	배수시설	배수로 근열	0.2	0.5		1.00	m	2	
2										
3										
KEY PLAN

SECTION

범례

균열	망상균열	재료분리
편치, 공동	박리, 파손	열화
누수, 세수	썩어	부식
철근노출	침하	그늘음
부식	좌굴, 변형	기타

발주처

상주영천고속도로(주)

용역명

상주영천고속도로 2024-2025년 시설물 안전점검 용역
(2025년 하반기 정밀안전점검)

점검기관

(주)명성엔지니어링

도면번호

03