


상주영천고속도로 2024~2025년 시설물 안전점검 용역
(2025년 하반기 정밀안전점검)

외 관 조 사 망 도

패널식 옹벽 11

2025.12

(주)명성엔지니어링

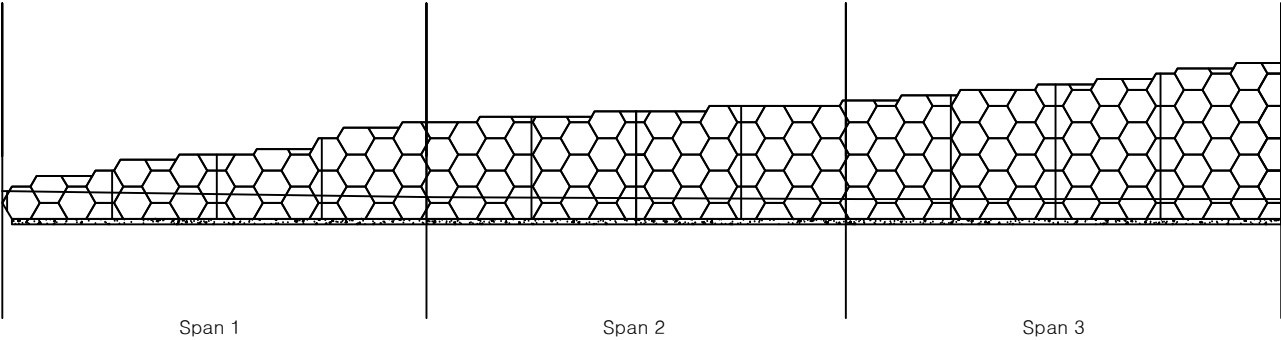

손상물량표

번호	구분	부재	손상내용	손상현황						비고
				폭 (mm)	길이 (m)	너비 (m)	물량	단위	개소	
1										
2										
KEY PLAN

SECTION

범례

콘크리트	방상근열	재료분리
관, 열	배수, 파손	열, 화
누수, 채수	배수, 파손	배수, 파손
철근노출	침하	그늘음
부식	좌굴, 변형	기타

발주처

상주영천고속도로(주)

용역명

상주영천고속도로 2024~2025년 시설물 안전점검 용역
(2025년 하반기 정밀안전점검)


점검기관

(주)영성엔지니어링

도면번호


01

손상량량표

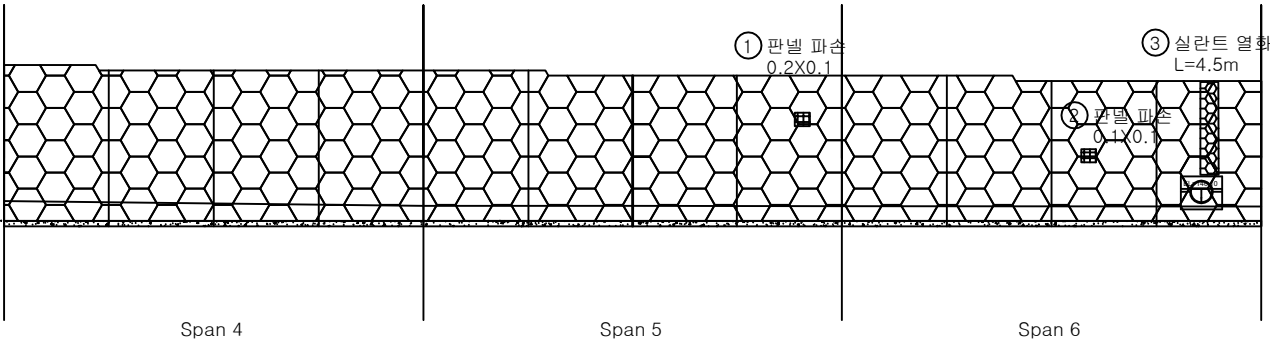


번호	구분	부재	손상내용	손상현황						비고
				폭 (mm)	길이 (m)	너비 (m)	수량	단위	개소	
1	25하	옹벽	판넬 파손		0.2	0.1	0.02	m ²	1	
2	25하	옹벽	판넬 파손		0.1	0.1	0.01	m ²	1	
3	25하	옹벽	실란트 열화		4.5		4.50	m	1	
4										
5										
KEY PLAN

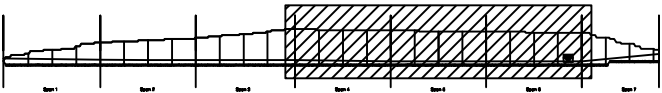

SECTION

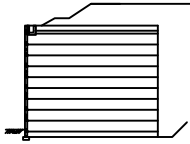



범례

콘크리트	방상근열	재료분리
원치, 공동	균열, 파손	열화
누수, 채수	백필	피복물
철근노출	침하	그늘음
부식	좌굴, 변형	기타


발주처	상주영천고속도로(주)
용역명	상주영천고속도로 2024~2025년 시설물 안전점검 용역 (2025년 하반기 정밀안전점검)
점검기관	(주)영성엔지니어링
도면번호	02

손 상 물 량 표

번호	구분	부재	손상내용	손상현황						비 고
				폭 (mm)	길이 (m)	너비 (m)	수량	단위	개소	
1	19하	옹벽	판넬 파손		0.1	0.1	0.01	m ²	1	
2										
3										
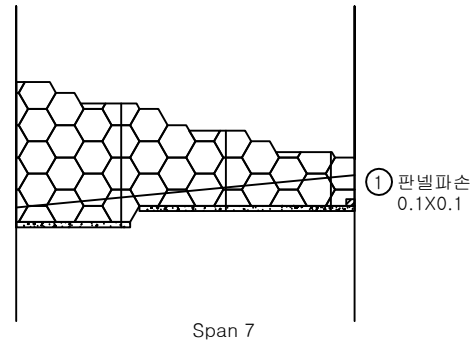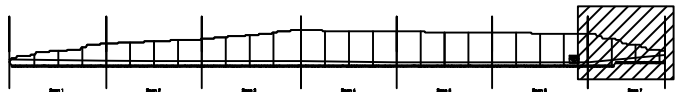KEY
PLAN

SECTION

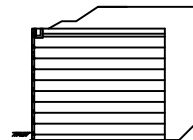범
례

콘 크	망상근열	재료분리	발 주 처
균열, 공동	박리, 파손	열 화	상주영천고속도로(주)
누수, 채수	백 채	파손물	용 역 명
침하노출	침 하	그늘음	상주영천고속도로 2024~2025년 시설물 안전점검 용역 (2025년 하반기 정밀안전점검)
부 식	좌굴, 변형	기 타	점 검 기 관
			(주)영성엔지니어링
			도 면 번 호
			03