

상주영천고속도로 2024~2025년 시설물 안전점검 용역
(2025년 하반기 정밀안전점검)

외 관 조 사 망 도


패널식 옹벽 14

2025.12


(주)명성엔지니어링

손 상 물 량 표


번호	구분	부재	손상내용	손상현황						비 고
				폭 (mm)	길이 (m)	너비 (m)	수량	단위	개소	
1	19하	배수시설	배수로 파손		0.1	0.3	0.03	m ²	1	
2	19하	배수시설	배수로 파손		0.1	0.3	0.03	m ²	1	
3	19하	배수시설	배수로 파손		0.2	0.3	0.06	m ²	1	
4	19하	배수시설	배수로 파손		0.1	0.2	0.02	m ²	1	
5	19하	옹벽	판넬 파손		0.1	0.1	0.01	m ²	1	
6	19하	옹벽	판넬 파손		0.1	0.1	0.01	m ²	1	
7	21상	배수시설	배수로 파손		0.3	0.5	0.15	m ²	1	
8	23하	배수시설	배수로 균열	0.5	1.0		1.00	m	1	
9	23하	옹벽	충분리	0.2	18.0		3.60	m ²	1	
10	25상	배수시설	배수로 균열	0.5	1.0		1.00	m	1	
11	25상	배수시설	배수로 파손		0.1	1.0	0.10	m ²	1	
12										
13										
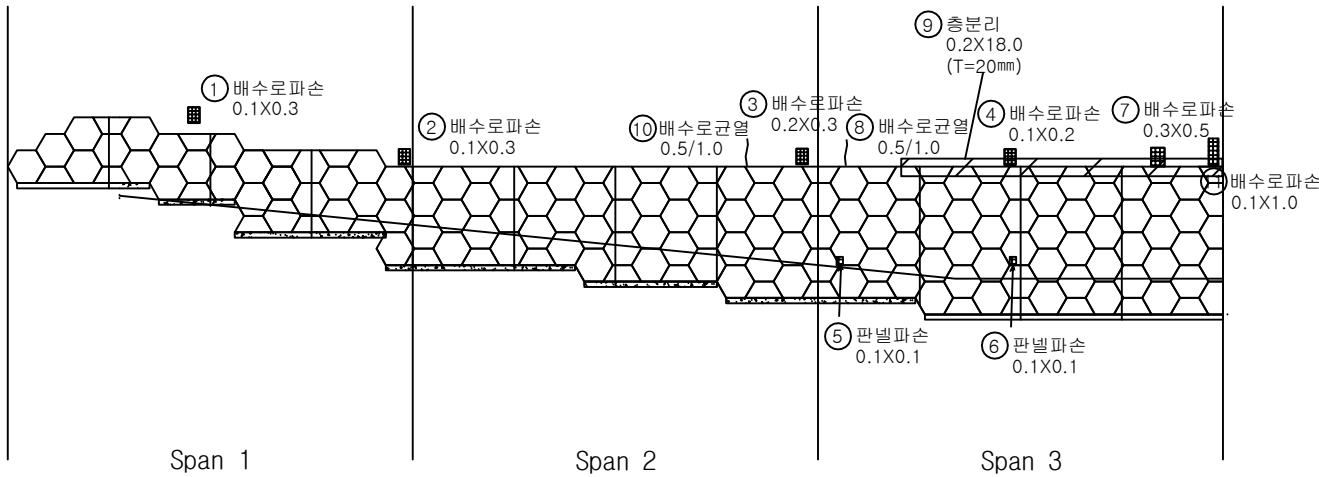

KEY PLAN

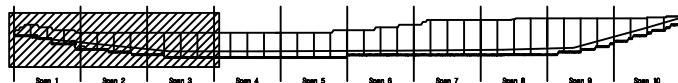

SECTION

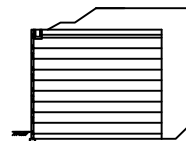


범례

	관 열		방상균열		재료분리
	판치, 공동		바리, 파손		열 화
	누수, 세수		백 테		외적물
	철근노출		침 하		그늘음
	부 식		좌굴, 변형		기 타


발 주 처	상주영천고속도로(주)
용 역 명	상주영천고속도로 2024~2025년 시설물 안전점검 용역 (2025년 하반기 정밀안전점검)
점 검 기 관	(주)평성엔지니어링
도 면 번 호	01

손상물량표

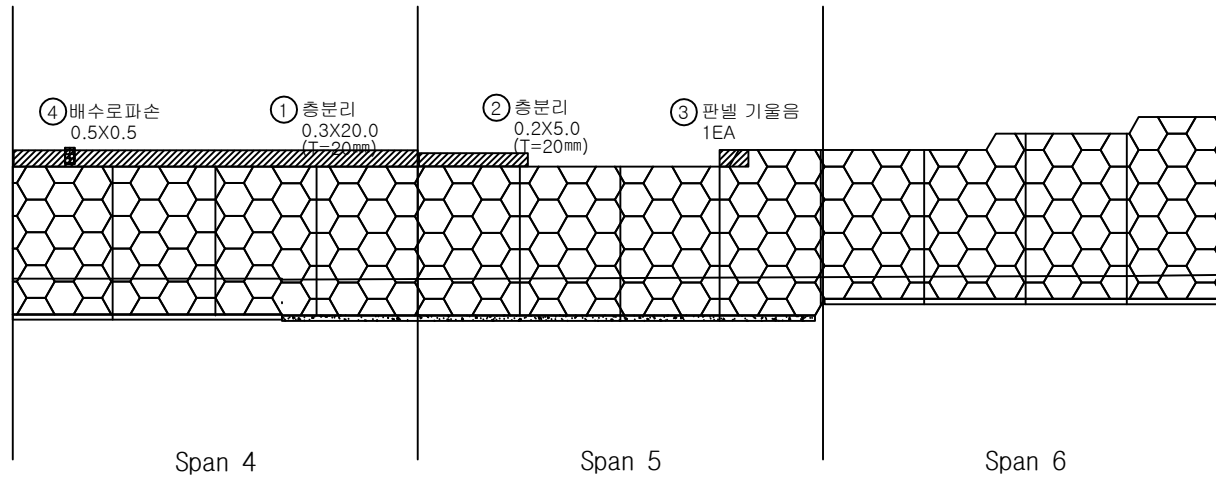


번호	구분	부재	손상내용	손상현황						비고
				폭 (mm)	길이 (m)	너비 (m)	물량	단위	개소	
1	19하	옹벽	층분리		0.3	20.0	6.00	m ²	1	
2	19하	옹벽	층분리		0.2	5.0	1.00	m ²	1	
3	19하	옹벽	판넬 기울음				1.00	EA	1	
4	25상	배수시설	배수로 파손		0.5	0.5	0.25	m ²	1	
5										
6										
KEY PLAN

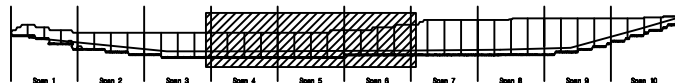

SECTION

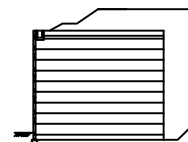


범례

	콘크리트		방상강철		재료분리	발주처	상주영천고속도로(주)
	관, 열		방수, 공동		배리, 파손	용역명	상주영천고속도로 2024~2025년 시설물 안전점검 용역 (2025년 하반기 정밀안전점검)
	누수, 세수		배기		배기	점검기관	(주)평성엔지니어링
	철근노출		침하		그늘음	도면번호	02
	부식		좌굴, 변형		기타		

손상물량표

번호	구분	부재	손상내용	손상현황						비고
				폭 (mm)	길이 (m)	너비 (m)	물량	단위	개소	
1	19하	옹벽	판넬 파손		0.1	0.1	0.03	m²	3	
2	19하	옹벽	배부름		20.0	5.0	100.00	m²	1	
3	25하	옹벽	수목				1.00	EA	1	
4										
5										
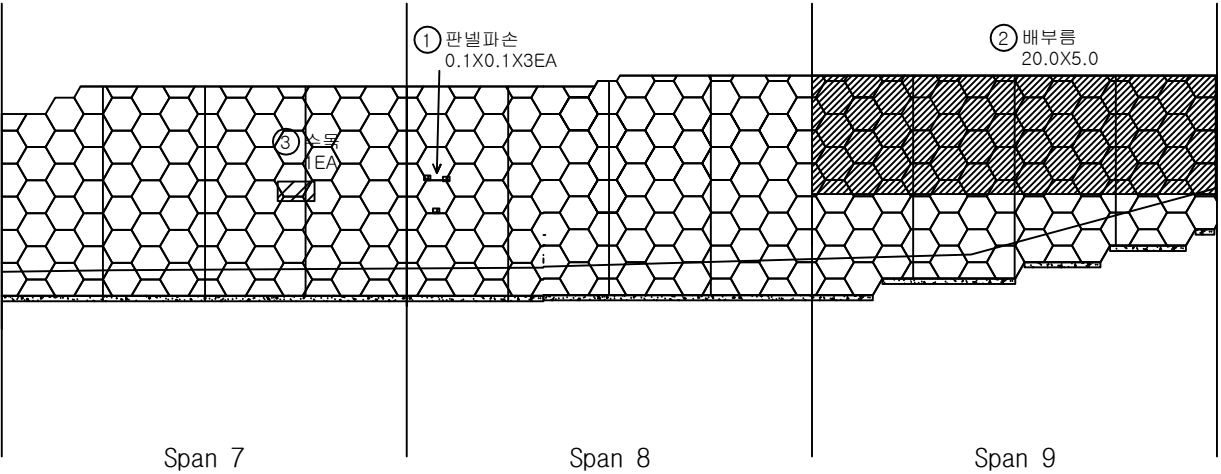

KEY PLAN

SECTION

범례

콘크리트	방상근철	재료분리
편지, 공동	배리, 파손	흙 화
누수, 세수	백태	퇴적물
절근노출	침하	그늘음
부식	좌굴, 변형	기타

발주처

상주영천고속도로(주)

용역명

상주영천고속도로 2024~2025년 시설물 안전점검 용역
(2025년 하반기 정밀안전점검)

점검기관

(주)평성엔지니어링

도면번호


03

① 패널파손
0.2X0.3


Span 10

손상물량표

번호	구분	부재	손상내용	손상현황						비고
				폭 (mm)	길이 (m)	너비 (m)	물량	단위	개소	
1	190A	옹벽	판넬 파손		0.2	0.3	0.06	m ²	1	
2										
3										
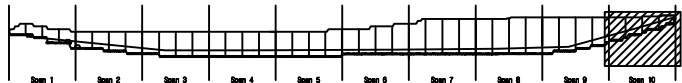KEY
PLAN

SECTION

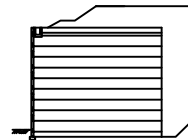범
례

콘크리트	방상근철	재료분리	발주처	상주영천고속도로(주)
편지, 공동	박리, 파손	열화	용역명	상주영천고속도로 2024~2025년 시설물 안전점검 용역 (2025년 하반기 정밀안전점검)
누수, 세수	백태	퇴적물	점검기관	(주)평성엔지니어링
절근노출	침하	그늘음	도면번호	04
부식	좌굴, 변형	기타		