

상주영천고속도로 시설물 정밀점검 용역

외 관 조 사 망 도

군위터널

2019.12

(주)명성엔지니어링


상 주 방 향

ID: 군위터널(상주)-포장부 Span No.1~4


손상현황표

번호	신(N) 구(P)	손상내용	손상현황						결합 상태	손상 물량	비고
			폭	길이	너비	물량	단위	개소			
1	신	균열	0.3	1.0		1.00	m	1		1.00	
2											
3											
주) 손상의 폭과 길이는 m 이며, 단 균열의 폭은 mm 임

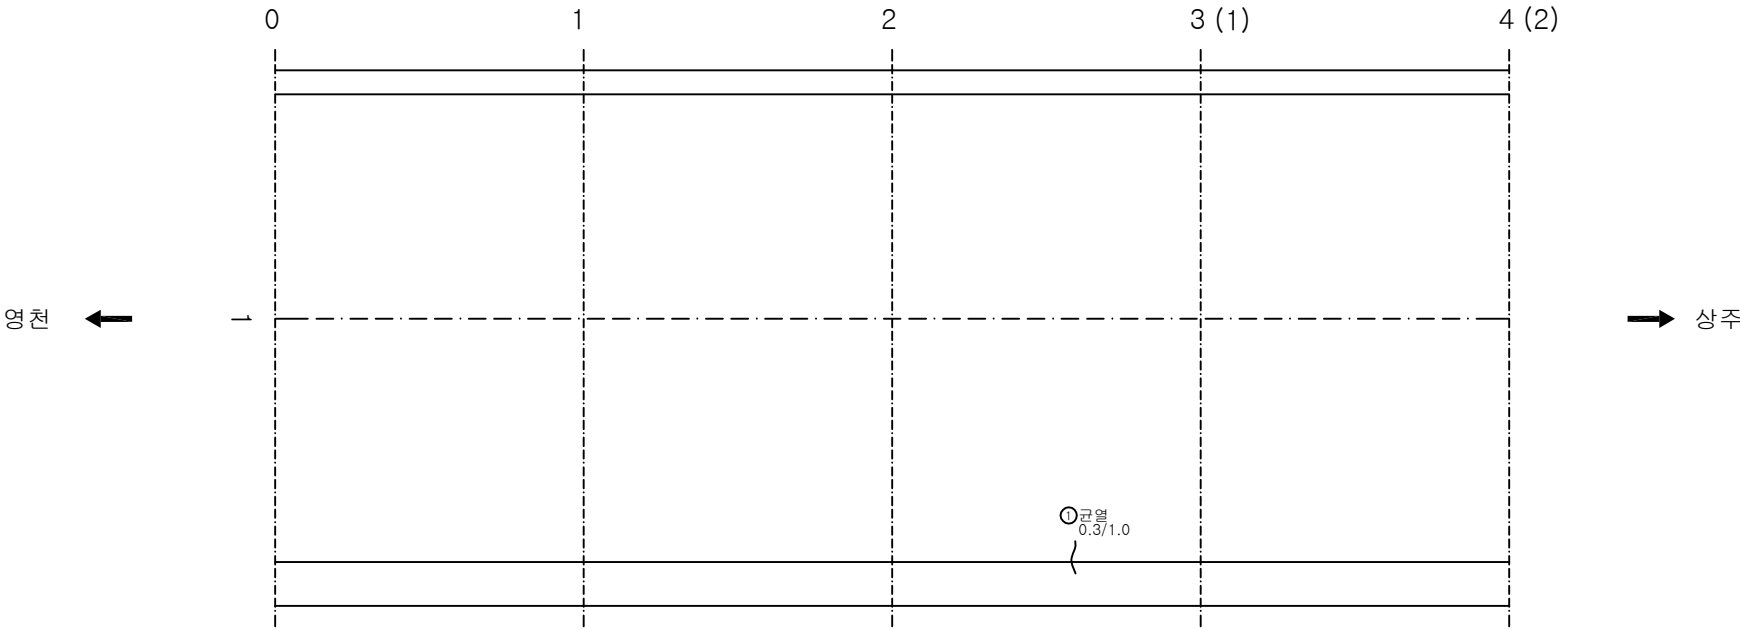

KEY PLAN

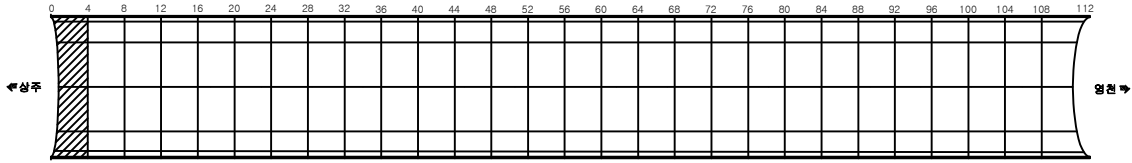

SECTION

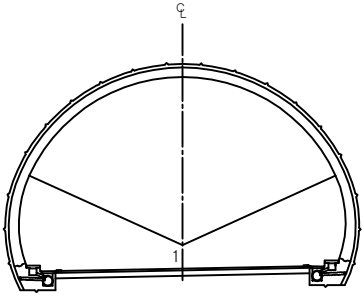


용역명	상주영천고속도로 시설물 정밀점검 용역
과업기간	2019.09.16 ~ 2019.12.27
발주처	상주영천고속도로(주)
용역사	(주)명성엔지니어링
도면번호	001

ID:군위터널(상주)-포장부 Span No.5~8


손상 현황 표

번호	신(N) 구(P)	손상내용	손상현황						결합 상태	손상 물량	비고
			폭	길이	너비	물량	단위	개소			
1	신	이물질 퇴적		9.0		9.00	m	1		9.00	
2											
3											
주) 손상의 폭과 길이는 m 이며, 단 균열의 폭은 mm 임

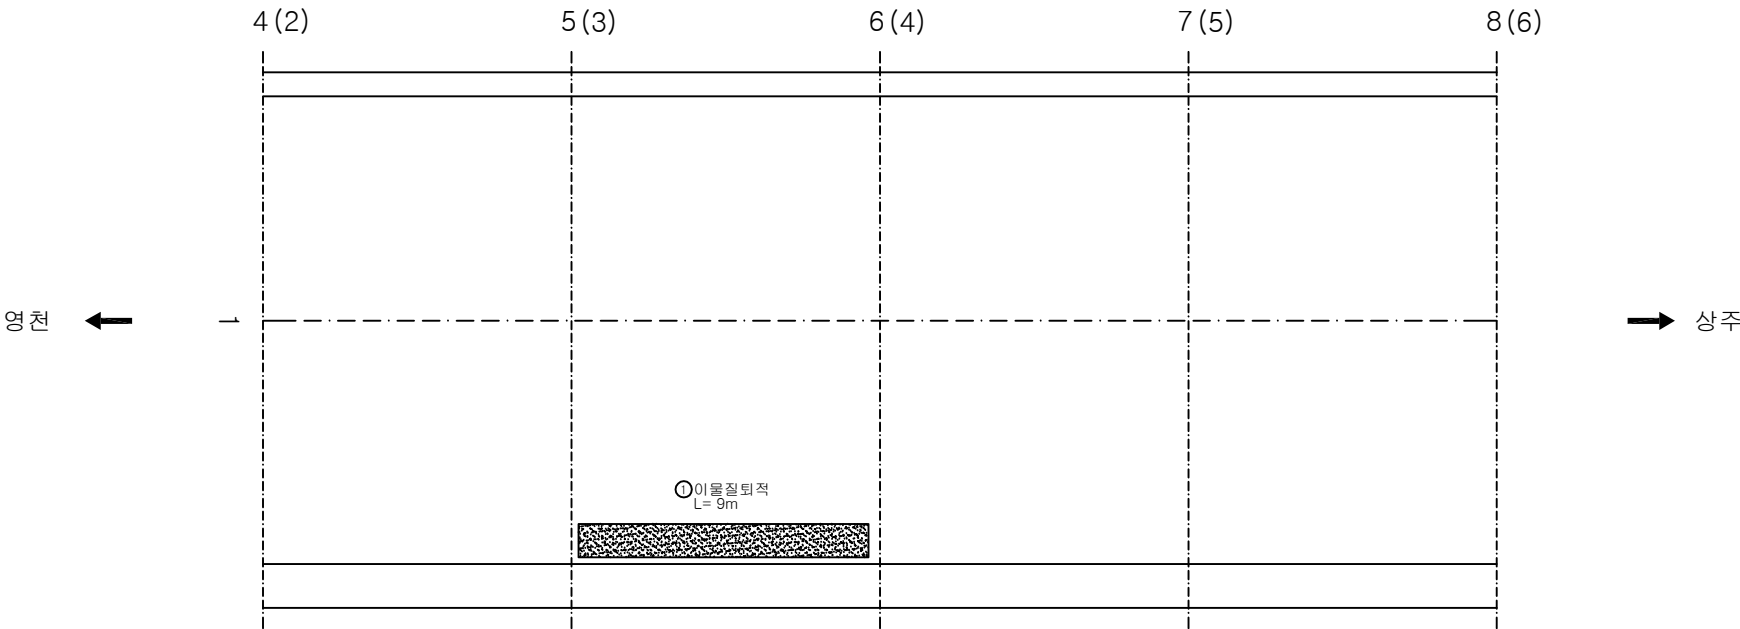

KEY PLAN

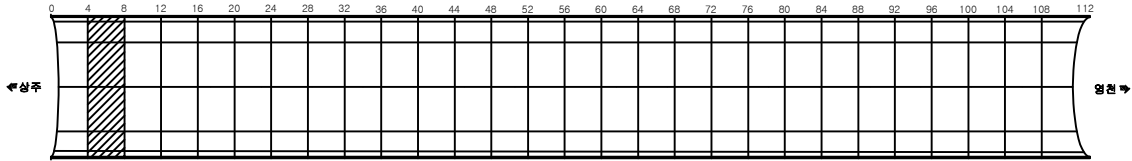

SECTION

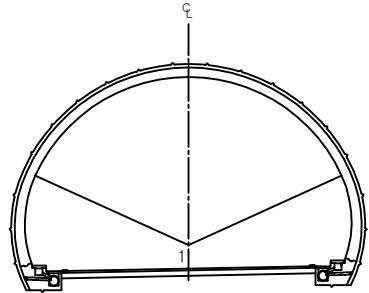


용역명	상주영천고속도로 시설물 정밀점검 용역
과업기간	2019.09.16 ~ 2019.12.27
발주처	상주영천고속도로(주)
용역사	(주)명성엔지니어링
도면번호	002

ID:군위터널(상주)-포장부 Span No.5~8


손상 현황 표

번호	신(N) 구(P)	손상내용	손상현황						결합 상태	손상 물량	비고
			폭	길이	너비	물량	단위	개소			
1	신	이물질 퇴적		9.0		9.00	m	1		9.00	
2											
3											
주) 손상의 폭과 길이는 m 이며, 단 균열의 폭은 mm 임

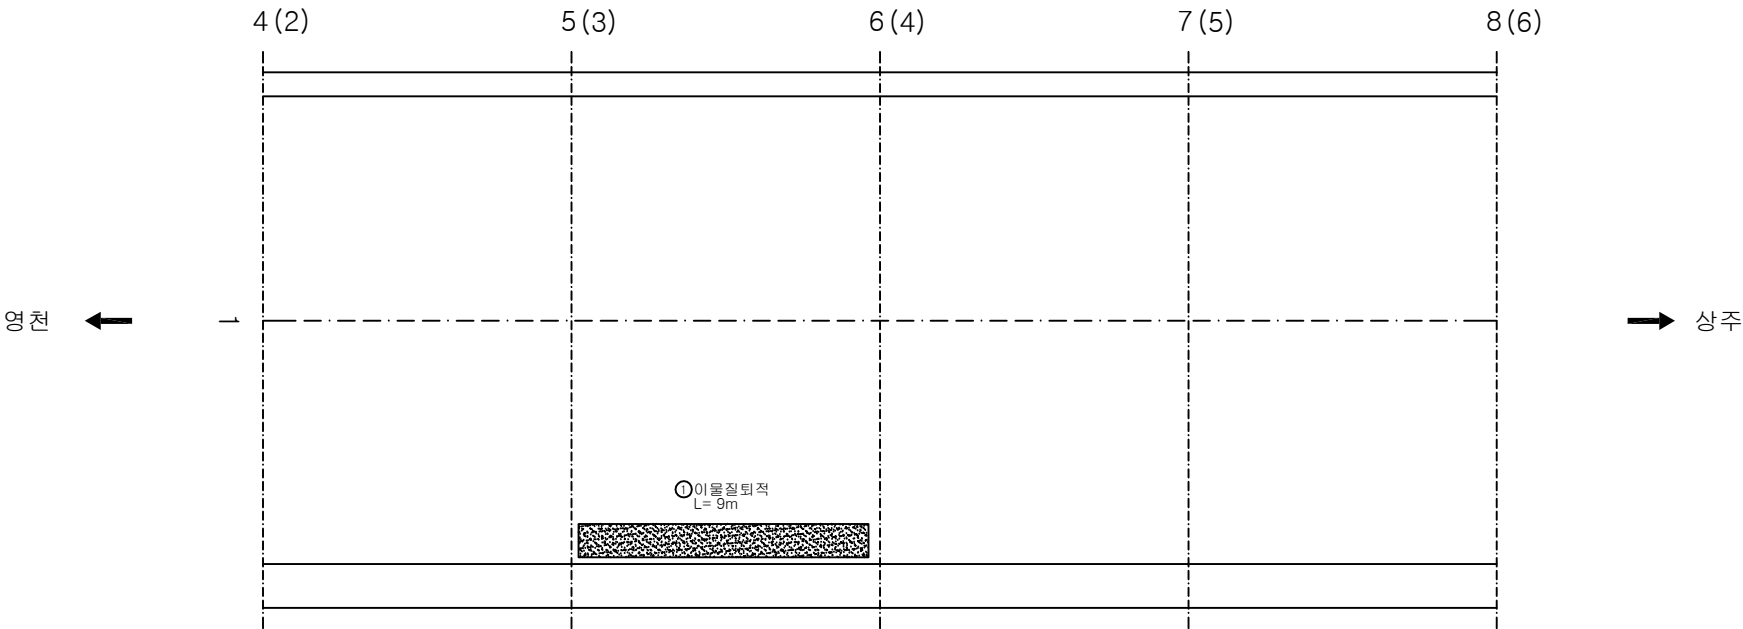

KEY PLAN

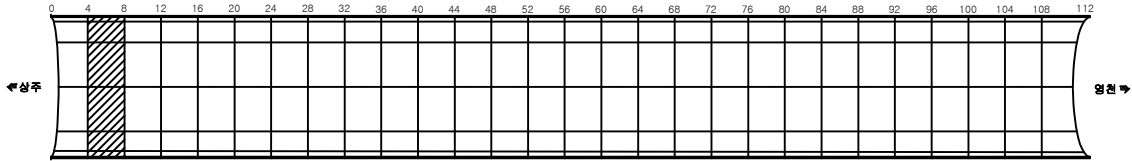

SECTION

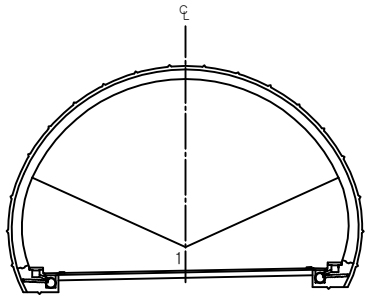


용역명	상주영천고속도로 시설물 정밀점검 용역
과업기간	2019.09.16 ~ 2019.12.27
발주처	상주영천고속도로(주)
용역사	(주)명성엔지니어링
도면번호	002

ID: 군위터널(상주)-포장부 Span No.9~12


손상 현황 표

번호	신(N) 구(P)	손상내용	손상현황						결합 상태	손상 물량	비고
			폭	길이	너비	물량	단위	개소			
1	신	망상균열		2.5	18.0	45.00	m'	1		45.00	
2											
3											
주) 손상의 폭과 길이는 m 이며, 단 균열의 폭은 mm 임

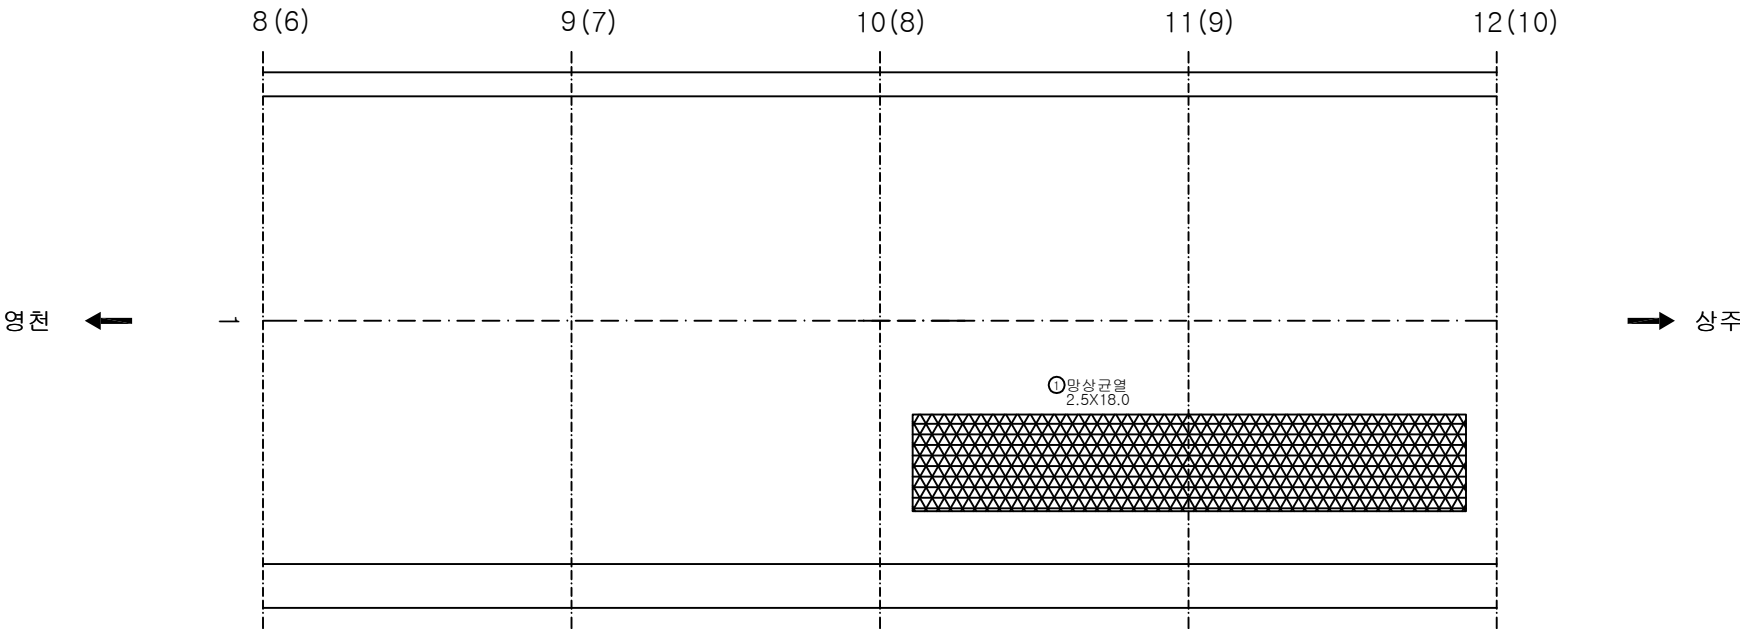

KEY PLAN

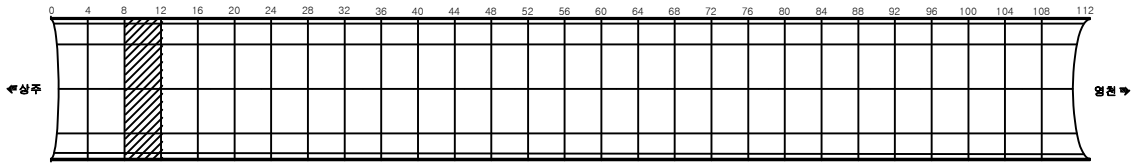

SECTION

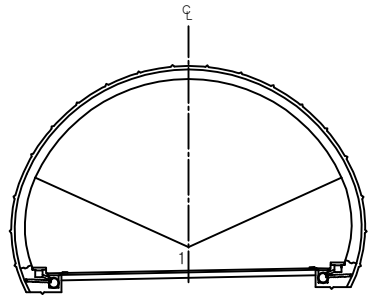


용역명	상주영천고속도로 시설물 정밀점검 용역
과업기간	2019.09.16 ~ 2019.12.27
발주처	상주영천고속도로(주)
용역사	(주)명성엔지니어링
도면번호	003

ID:군위터널(상주)-포장부 Span No.13~16

손상현황표



번호	신(N) 구(P)	손상내용	손상현황						결합 상태	손상 물량	비고
			폭	길이	너비	물량	단위	개소			
1	신	이물질퇴적		9.0		9.00	m	1		9.00	
2	신	포장균열		1.0		1.00	m	1		1.00	
3	신	균열	0.3	0.5		0.50	m	1		0.50	
4	신	균열	0.2	0.5		0.50	m	1		0.50	
5											
6											
주) 손상의 폭과 길이는 m 이며, 단 균열의 폭은 mm 임

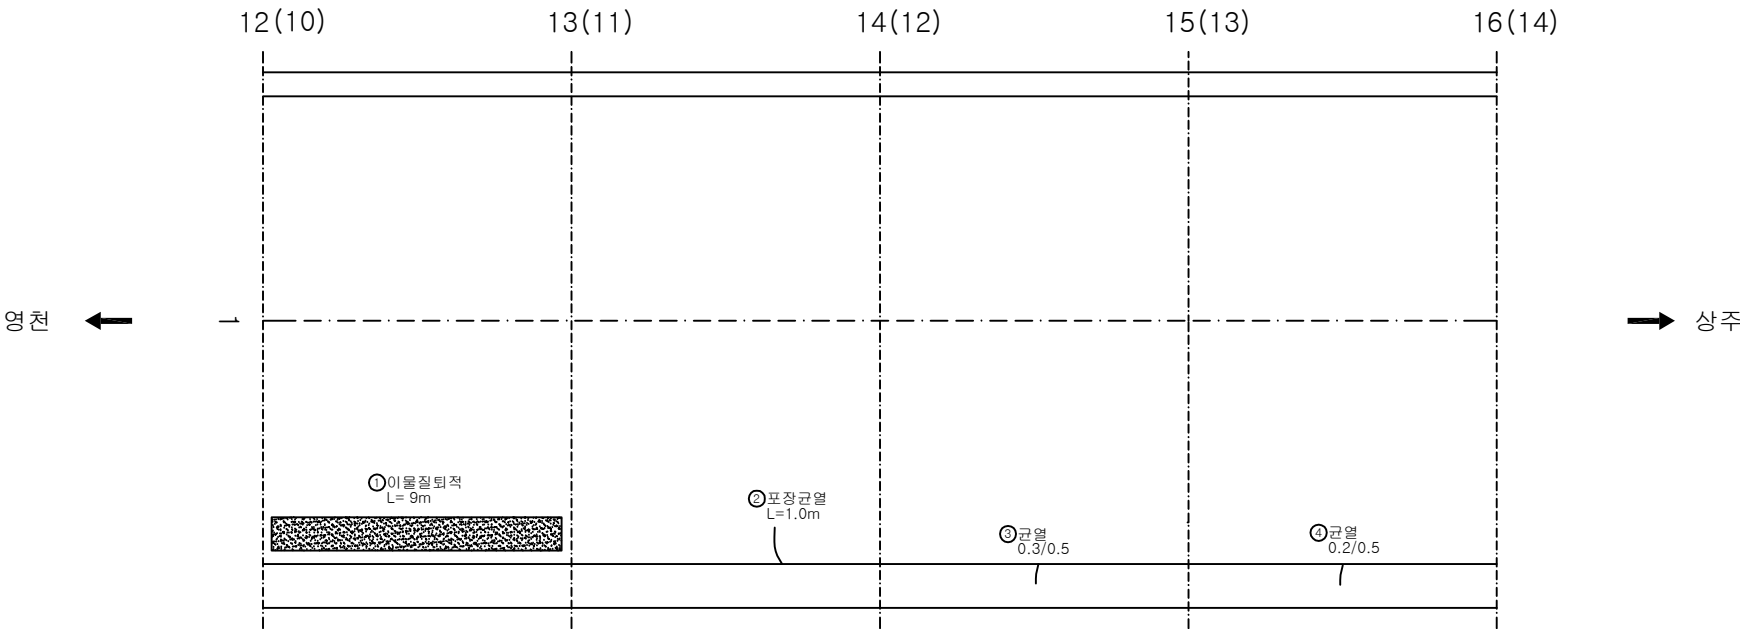

KEY PLAN

SECTION

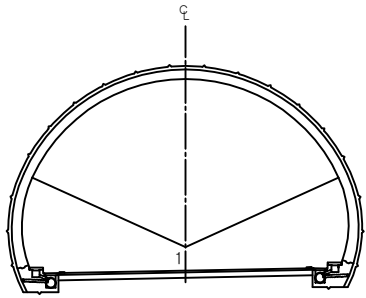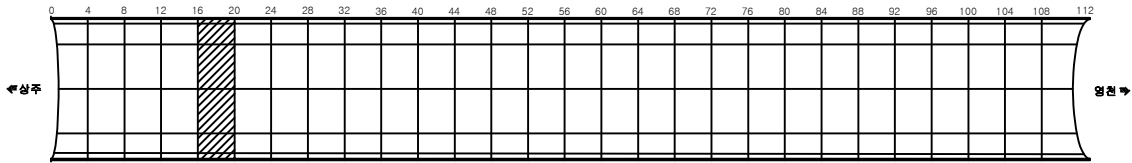


용역명	상주영천고속도로 시설물 정밀점검 용역
과업기간	2019.09.16 ~ 2019.12.27
발주처	상주영천고속도로(주)
용역사	(주)명성엔지니어링
도면번호	004

ID: 군위터널(상주)-포장부 Span No.17~20


손상현황표

번호	신(N) 구(P)	손상내용	손상현황						결합 상태	손상 물량	비고
			폭	길이	너비	물량	단위	개소			
1											
2											
주) 손상의 폭과 길이는 m 이며, 단 균열의 폭은 mm 임

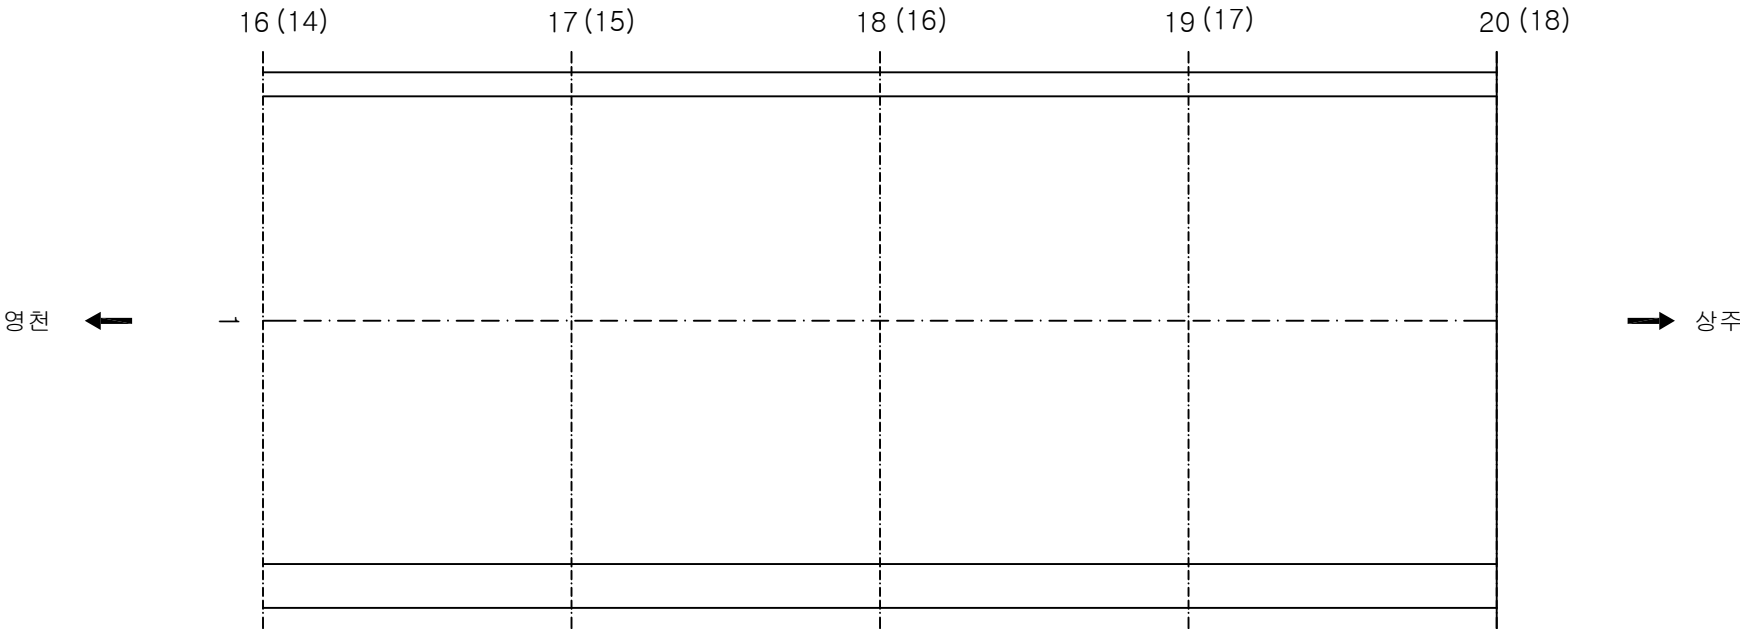

KEY PLAN

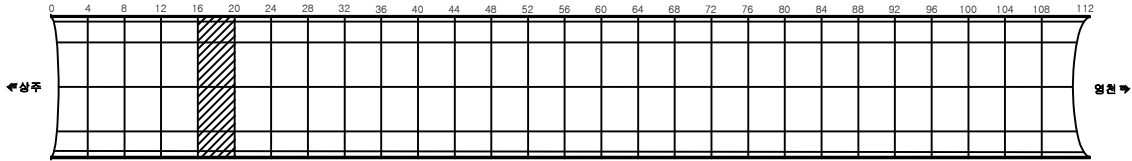

SECTION

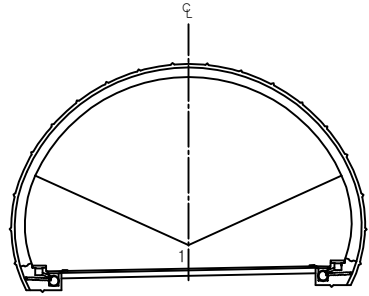

용역명	상주영천고속도로 시설물 정밀점검 용역
과업기간	2019.09.16 ~ 2019.12.27
발주처	상주영천고속도로(주)
용역사	(주)명성엔지니어링
도면번호	005


ID: 군위터널(상주)-포장부 Span No.21~24

손상현황표

번호	신(N) 구(P)	손상내용	손상현황						결합 상태	손상 물량	비고
			폭	길이	너비	물량	단위	개소			
1											
2											
주) 손상의 폭과 길이는 m 이며, 단 균열의 폭은 mm 임

영천 ←

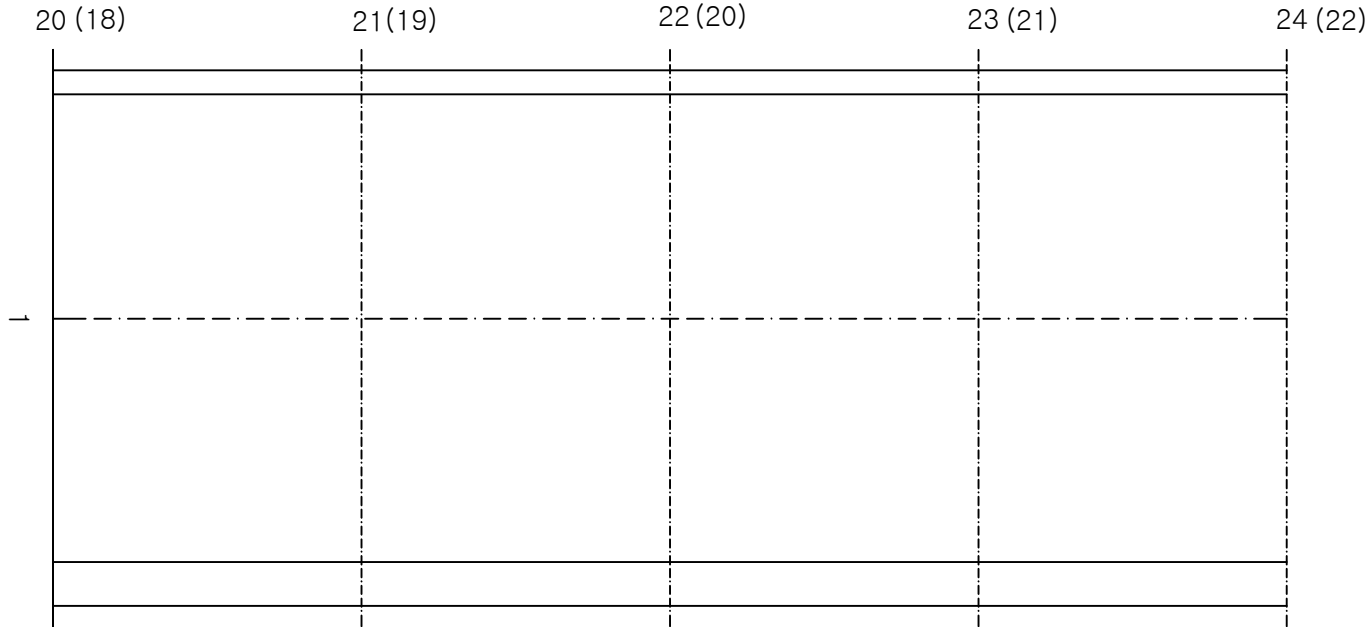


→ 상주

KEY PLAN

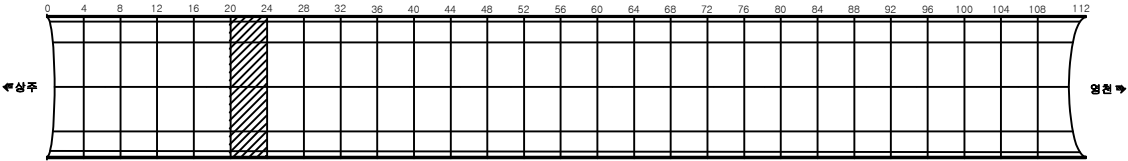

SECTION

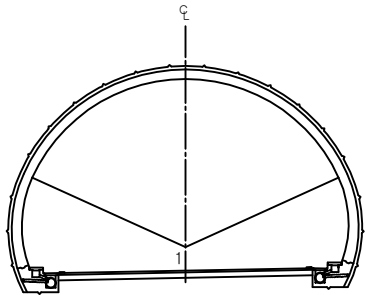


용역명	상주영천고속도로 시설물 정밀점검 용역
과업기간	2019.09.16 ~ 2019.12.27
발주처	상주영천고속도로(주)
용역사	(주)명성엔지니어링
도면번호	006

ID: 군위터널(상주)-포장부 Span No.25~28


손상 현황 표

번호	신(N) 구(P)	손상내용	손상현황						결합 상태	손상 물량	비고
			폭	길이	너비	물량	단위	개소			
1	신	균열	0.3	0.5		0.50	m	1		0.50	
2	신	포장균열		1.0		1.00	m	1		1.00	
3	신	포장균열		1.0		1.00	m	1		1.00	
4	신	균열	0.3	0.5		0.50	m	1		0.50	
5											
6											
주) 손상의 폭과 길이는 m 이며, 단 균열의 폭은 mm 임

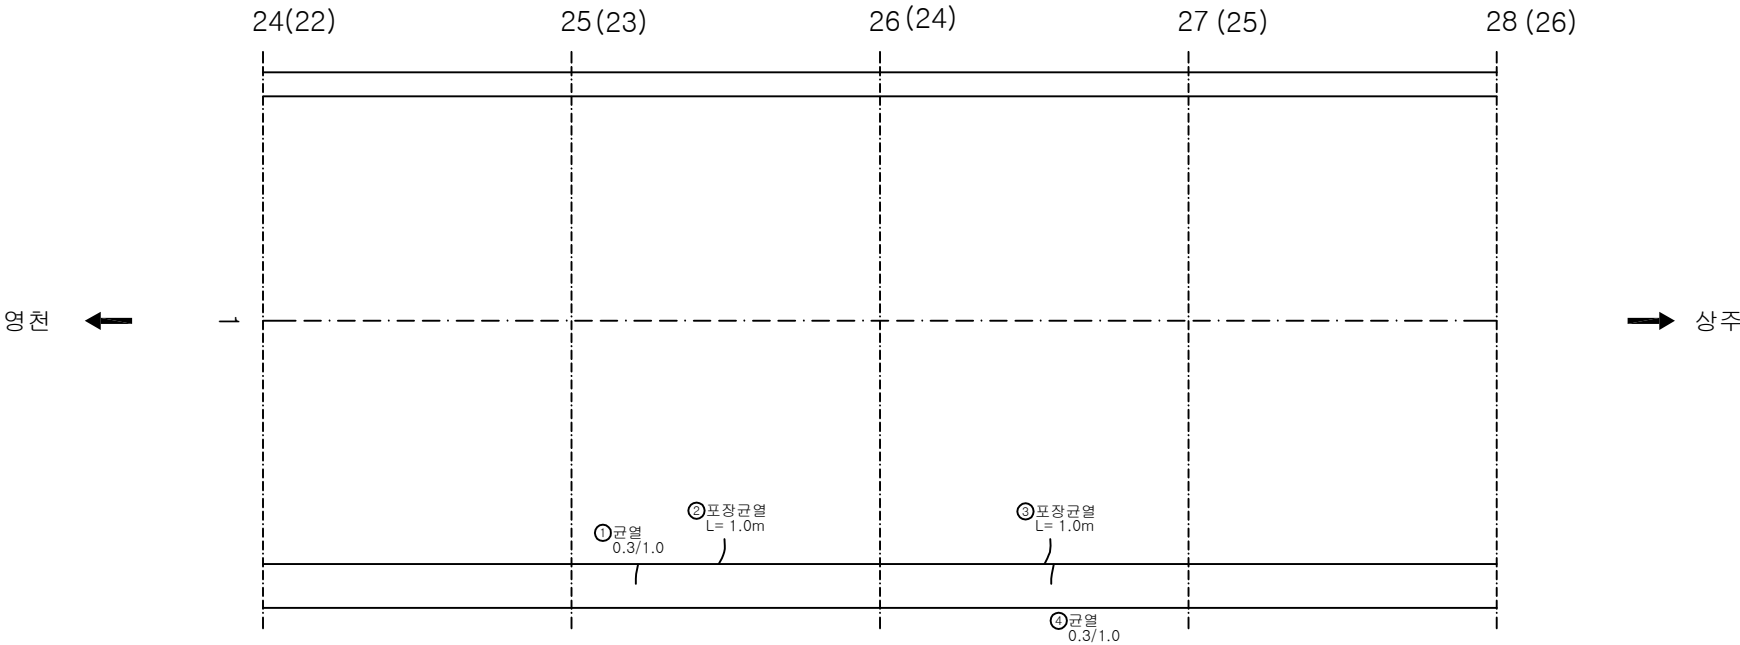

KEY PLAN

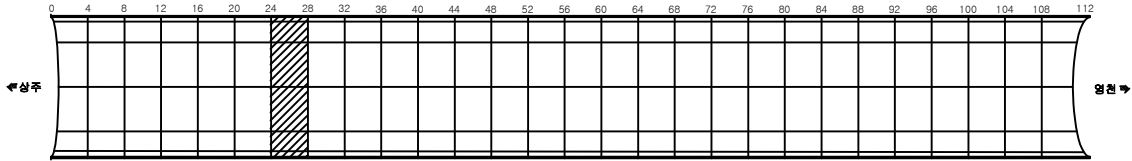

SECTION

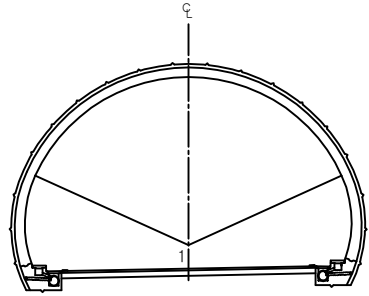


용역명	상주영천고속도로 시설물 정밀점검 용역
과업기간	2019.09.16 ~ 2019.12.27
발주처	상주영천고속도로(주)
용역사	(주)명성엔지니어링
도면번호	007

ID: 군위터널(상주)-포장부 Span No.29~32


손상현황표

번호	신(N) 구(P)	손상내용	손상현황						결합 상태	손상 물량	비고
			폭	길이	너비	물량	단위	개소			
1	신	포장균열		1.0		1.00	m	1		1.00	
2											
3											
주) 손상의 폭과 길이는 m 이며, 단 균열의 폭은 mm 임

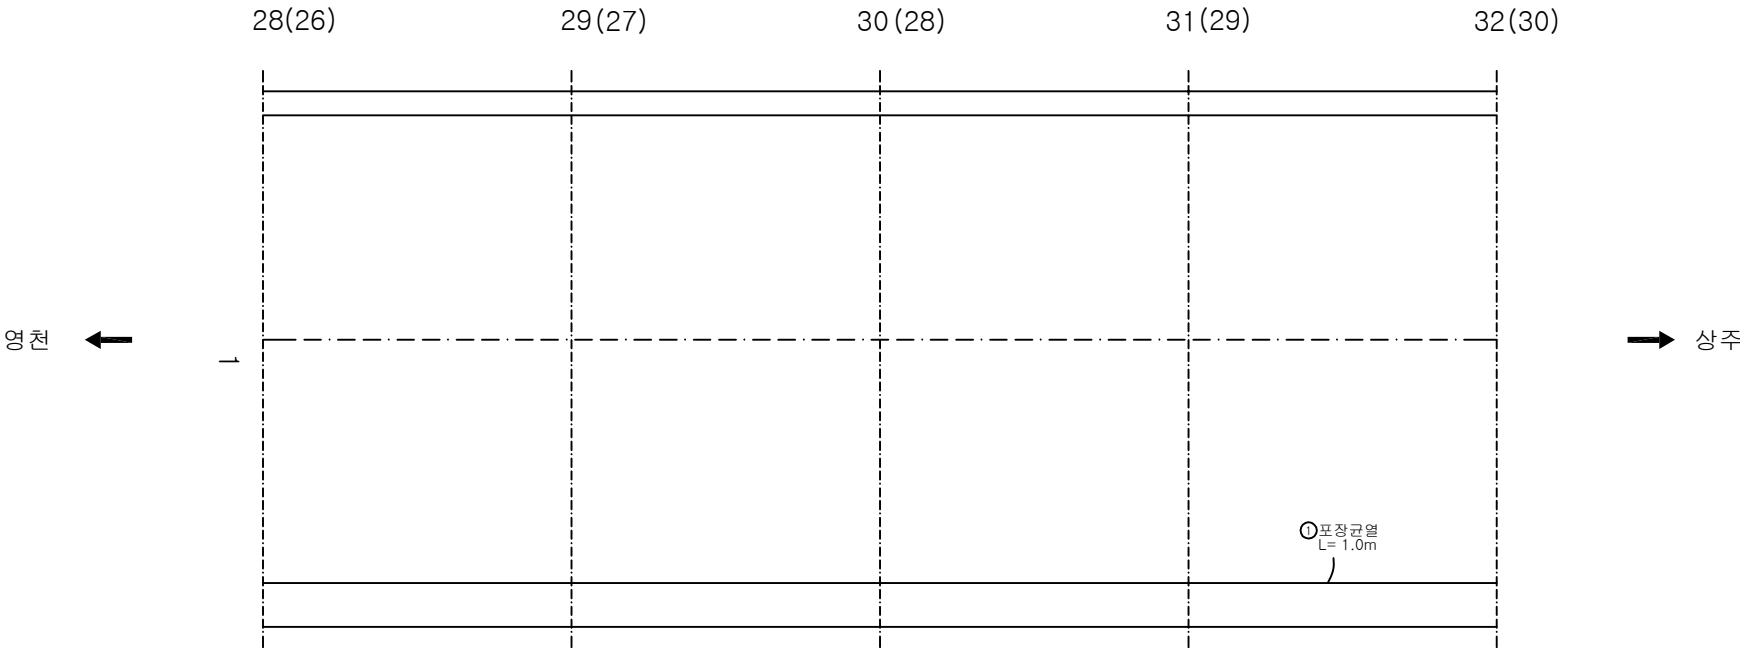

KEY PLAN

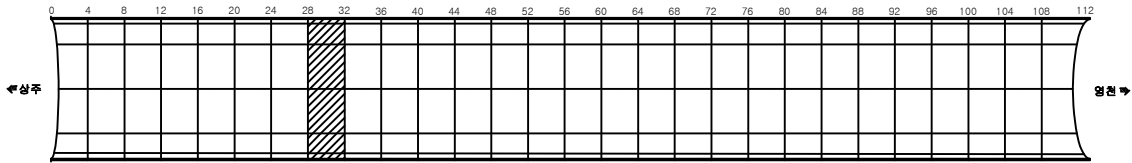

SECTION

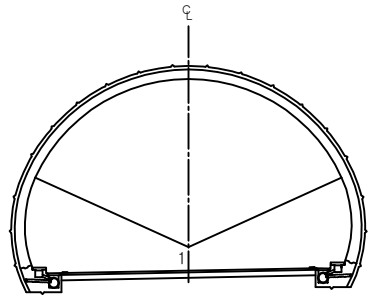


용역명	상주영천고속도로 시설물 정밀점검 용역
과업기간	2019.09.16 ~ 2019.12.27
발주처	상주영천고속도로(주)
용역사	(주)명성엔지니어링
도면번호	008

ID: 군위터널(상주)-포장부 Span No.33~36


손상현황표

번호	신(N) 구(P)	손상내용	손상현황						결합 상태	손상 물량	비고
			폭	길이	너비	물량	단위	개소			
1	신	망상균열		3.0	18.0	1.00	m'	1		54.00	
2											
3											
주) 손상의 폭과 길이는 m 이며, 단 균열의 폭은 mm 임

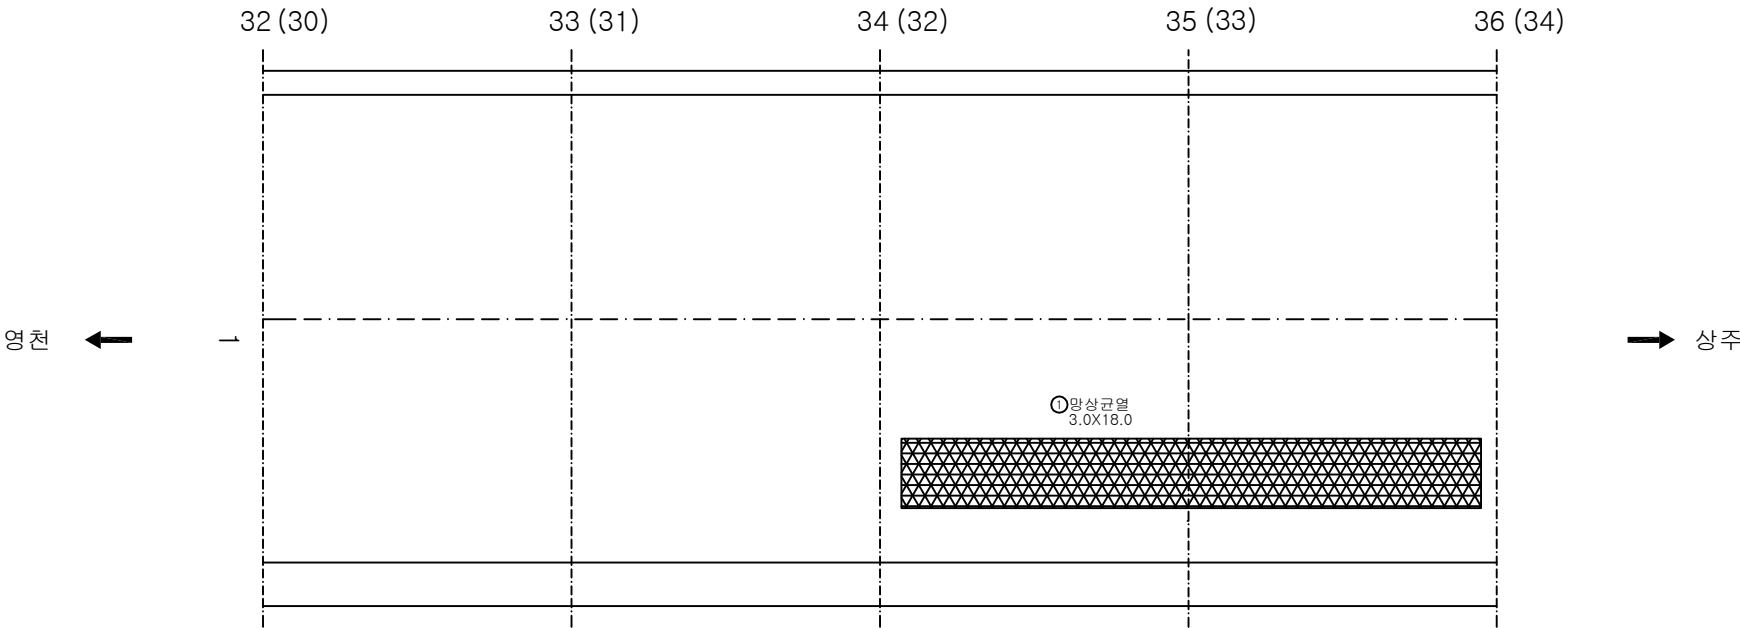

KEY PLAN

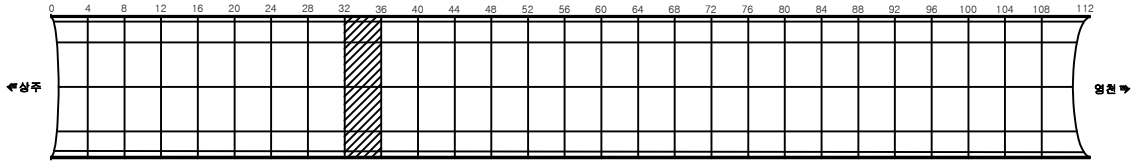

SECTION

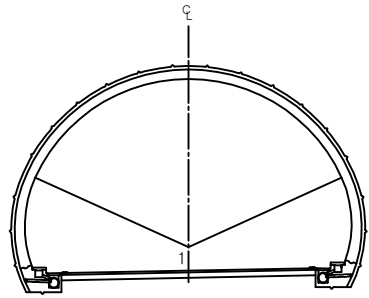


용역명	상주영천고속도로 시설물 정밀점검 용역
과업기간	2019.09.16 ~ 2019.12.27
발주처	상주영천고속도로(주)
용역사	(주)명성엔지니어링
도면번호	009

ID:군위터널(상주)-포장부 Span No.37~40

손상현황표



번호	신(N) 구(P)	손상내용	손상현황						결합 상태	손상 물량	비고
			폭	길이	너비	물량	단위	개소			
1	신	포장균열	0.5	2.0		2.00	m	1		2.00	
2	신	박락		0.1	0.2	0.02	m²	1		0.02	
3	신	포장균열	0.5	1.0		1.00	m	1		1.00	
4											
5											
주) 손상의 폭과 길이는 m 이며, 단 균열의 폭은 mm 임

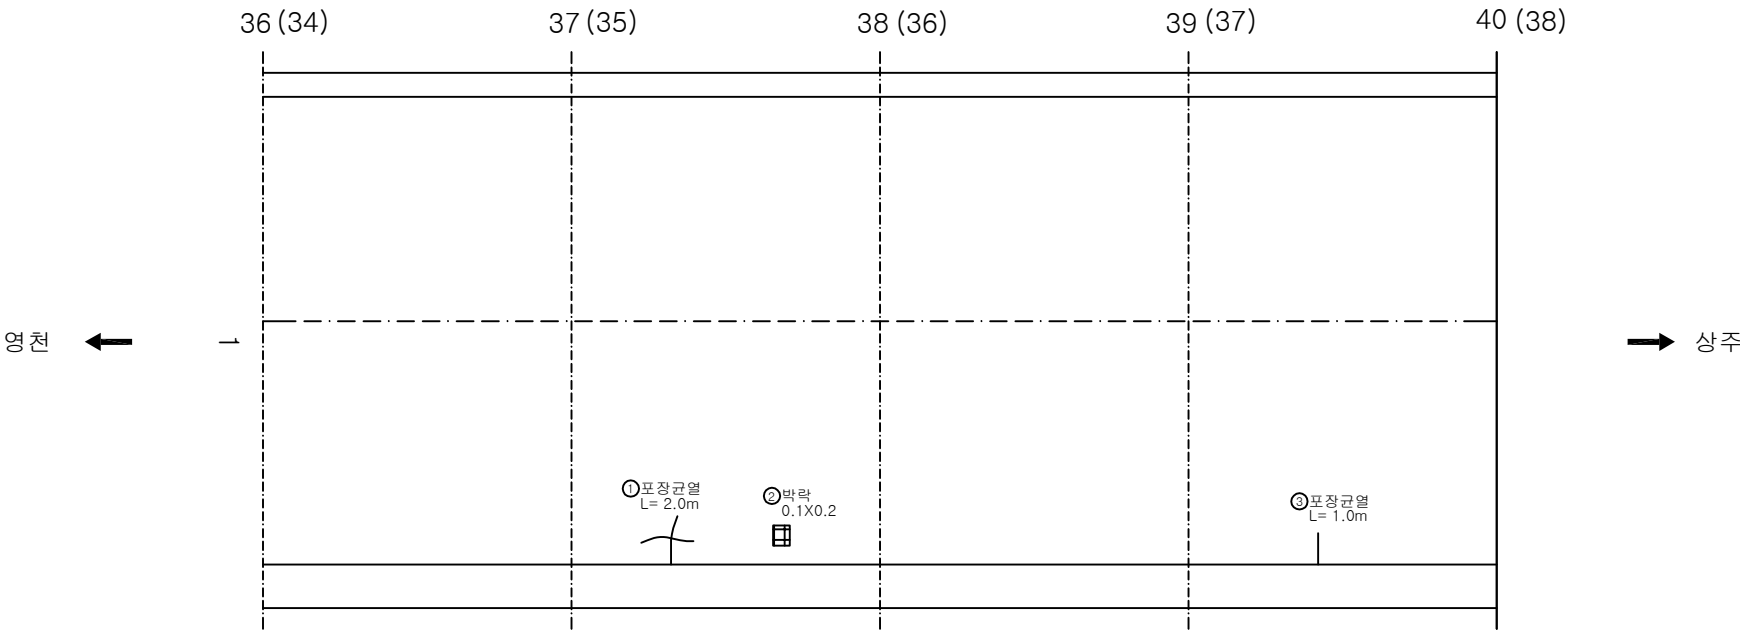

KEY PLAN

SECTION

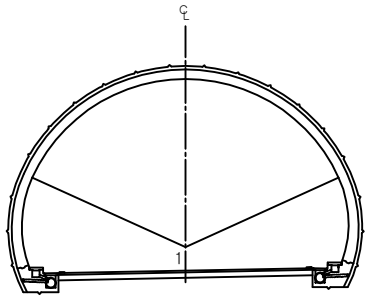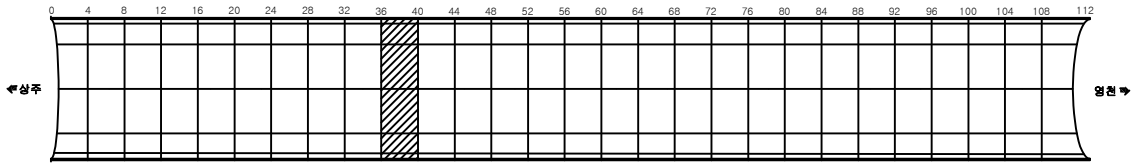


용역명	상주영천고속도로 시설물 정밀점검 용역
과업기간	2019.09.16 ~ 2019.12.27
발주처	상주영천고속도로(주)
용역사	(주)명성엔지니어링
도면번호	010

ID: 군위터널(상주)-포장부 Span No.41~44


손상현황표

번호	신(N) 구(P)	손상내용	손상현황						결합 상태	손상 물량	비고
			폭	길이	너비	물량	단위	개소			
1	신	포장균열		1.0		1.00	m	1		1.00	
2	신	균열	0.3	1.0		1.00	m	1		1.00	
3											
4											
주) 손상의 폭과 길이는 m 이며, 단 균열의 폭은 mm 임

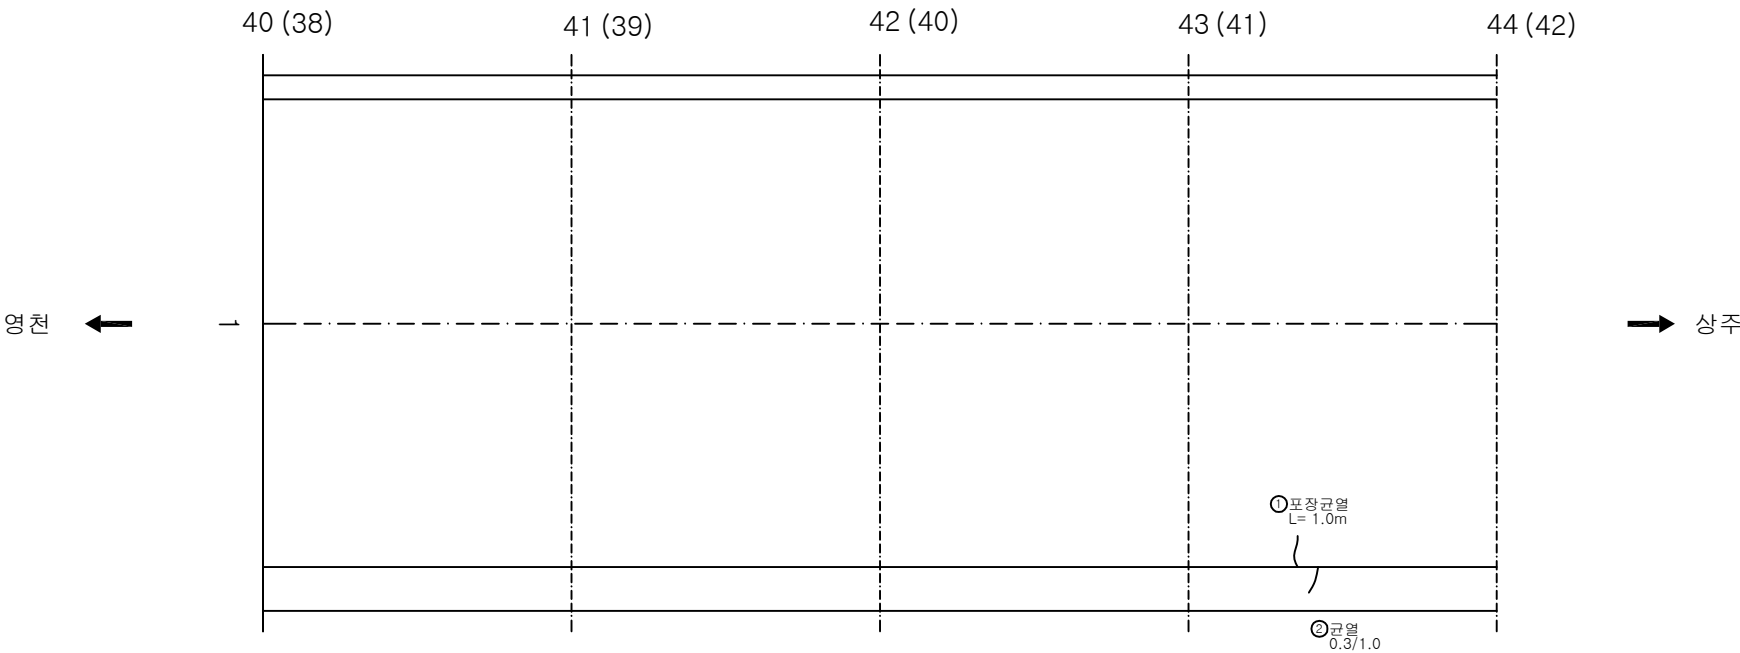

KEY PLAN

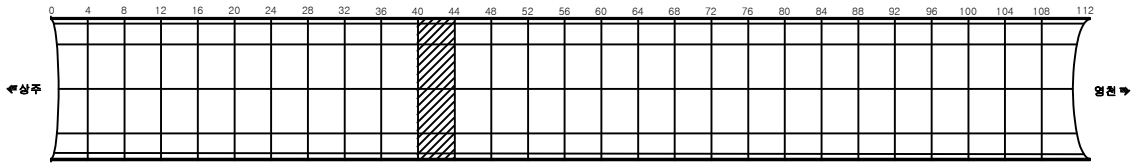

SECTION

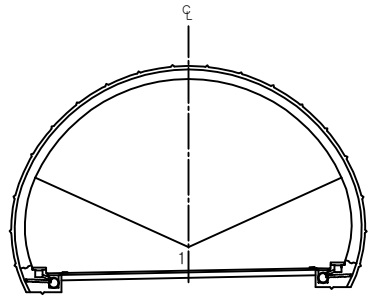


용역명	상주영천고속도로 시설물 정밀점검 용역
과업기간	2019.09.16 ~ 2019.12.27
발주처	상주영천고속도로(주)
용역사	(주)명성엔지니어링
도면번호	011

ID: 군위터널(상주)-포장부 Span No.45~48


손상현황표

번호	신(N) 구(P)	손상내용	손상현황						결합 상태	손상 물량	비고
			폭	길이	너비	물량	단위	개소			
1	신	망상균열		4.0	9.0	36.00	m'	1		36.00	
2											
3											
주) 손상의 폭과 길이는 m 이며, 단 균열의 폭은 mm 임

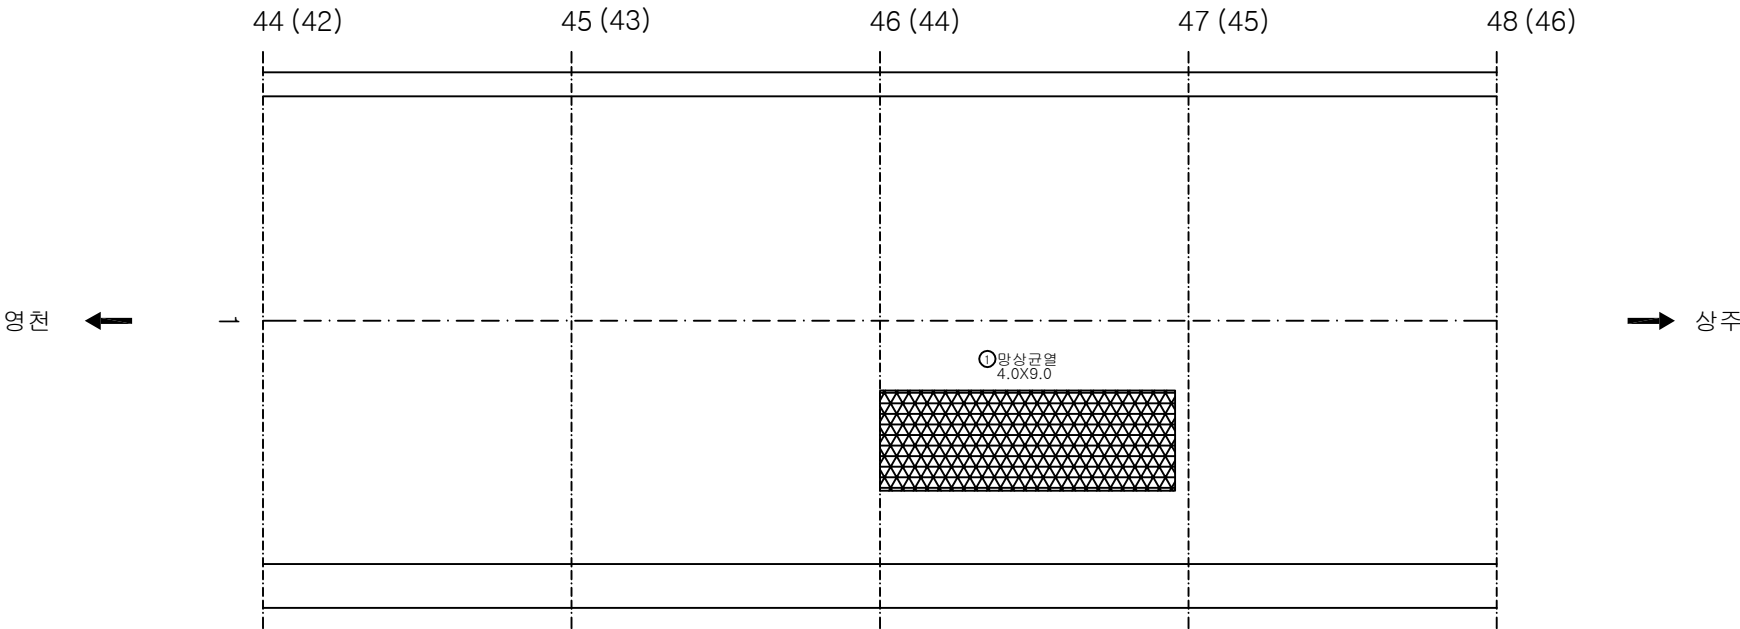

KEY PLAN

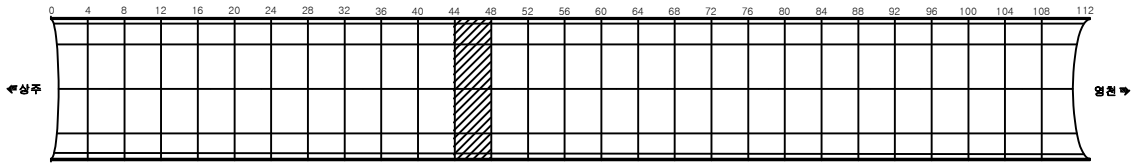

SECTION

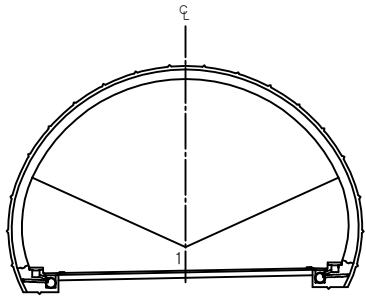


용역명	상주영천고속도로 시설물 정밀점검 용역
과업기간	2019.09.16 ~ 2019.12.27
발주처	상주영천고속도로(주)
용역사	(주)명성엔지니어링
도면번호	012

ID: 군위터널(상주)-포장부 Span No.45~48


손상현황표

번호	신(N) 구(P)	손상내용	손상현황						결합 상태	손상 물량	비고
			폭	길이	너비	물량	단위	개소			
1	신	망상균열		4.0	9.0	36.00	m'	1		36.00	
2											
3											
주) 손상의 폭과 길이는 m 이며, 단 균열의 폭은 mm 임

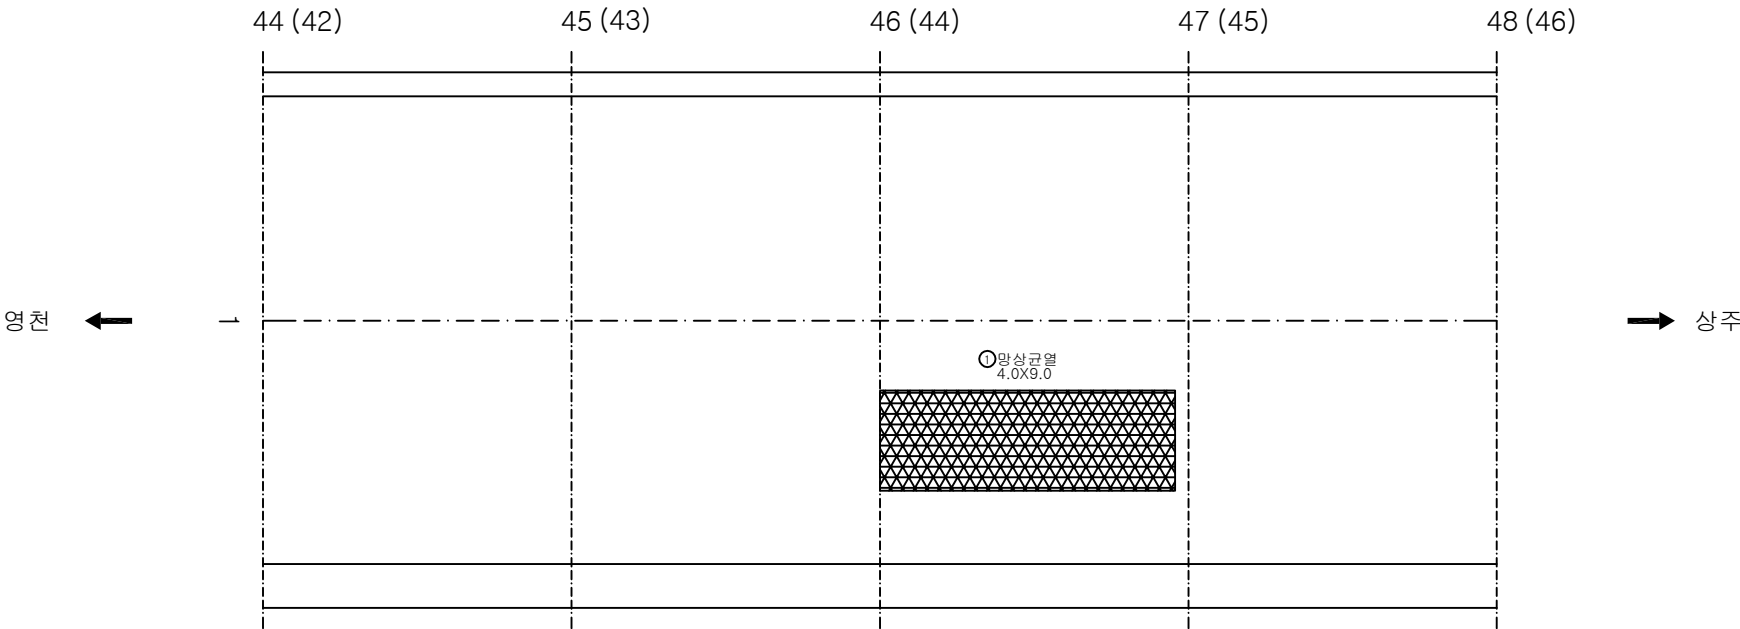

KEY PLAN

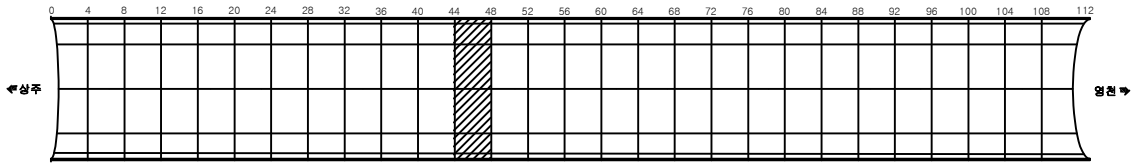

SECTION

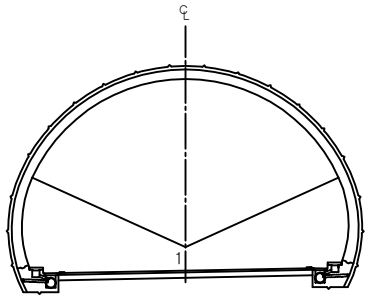


용역명	상주영천고속도로 시설물 정밀점검 용역
과업기간	2019.09.16 ~ 2019.12.27
발주처	상주영천고속도로(주)
용역사	(주)명성엔지니어링
도면번호	012

ID: 군위터널(상주)-포장부 Span No.49~52


손상 현황 표

번호	신(N) 구(P)	손상내용	손상현황						결합 상태	손상 물량	비고
			폭	길이	너비	물량	단위	개소			
1	신	균열	0.3	1.0		1.00	m	2		2.00	
2											
3											
주) 손상의 폭과 길이는 m 이며, 단 균열의 폭은 mm 임

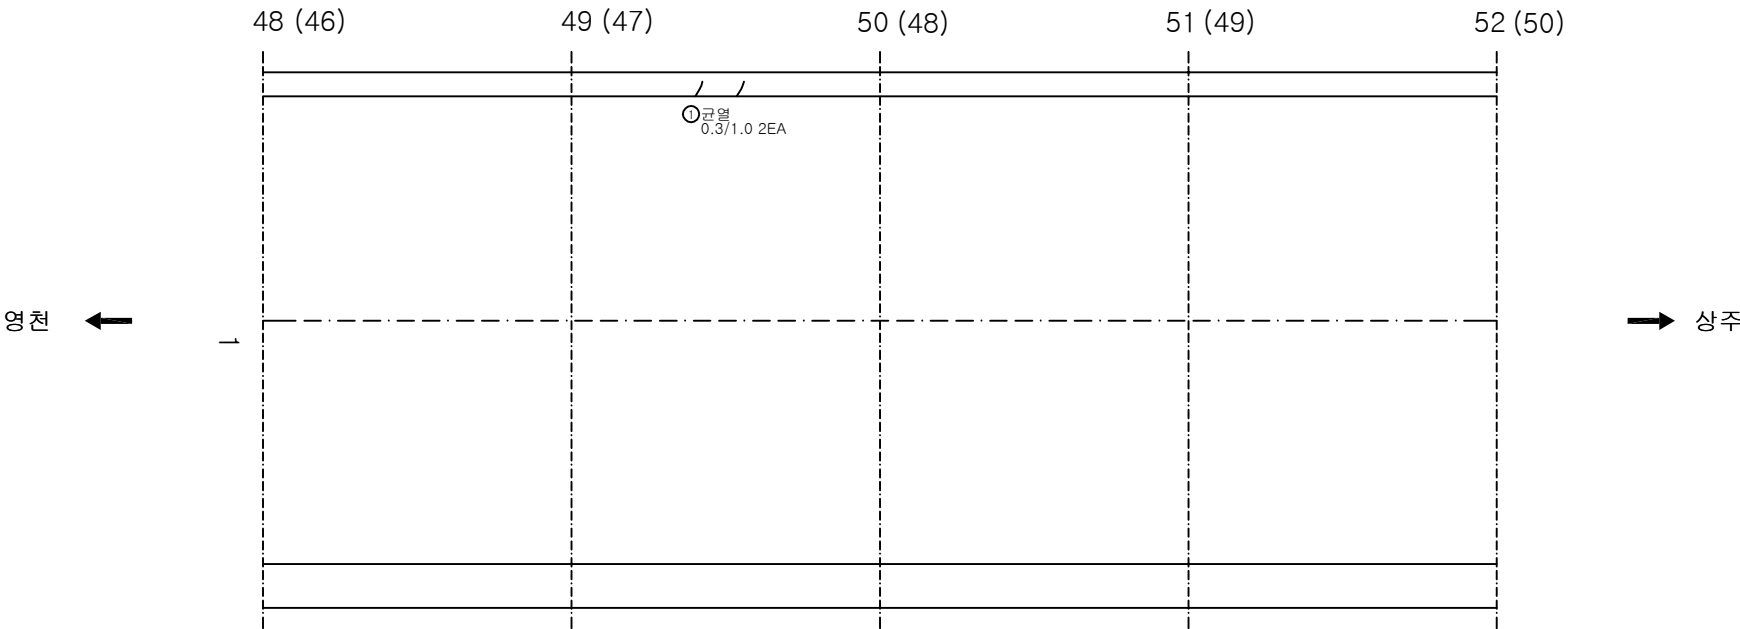

KEY PLAN

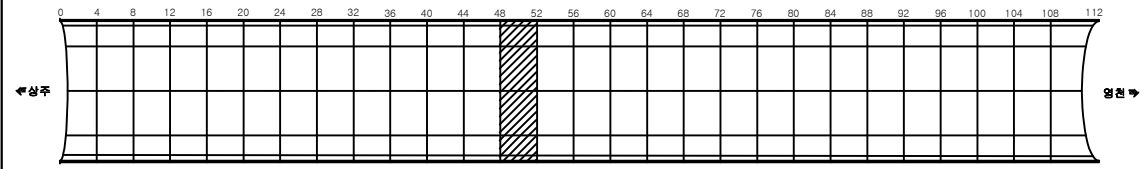

SECTION

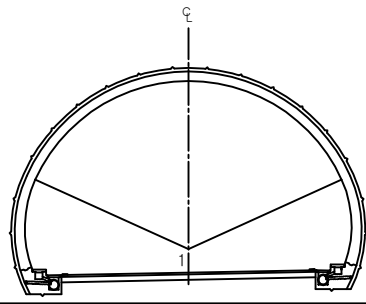

용역명	상주영천고속도로 시설물 정밀점검 용역
과업기간	2019.09.16 ~ 2019.12.27
발주처	상주영천고속도로(주)
용역사	(주)명성엔지니어링
도면번호	013


ID: 군위터널(상주)-포장부 Span No.53~56

손상현황표

번호	신(N) 구(P)	손상내용	손상현황						결합 상태	손상 물량	비고
			폭	길이	너비	물량	단위	개소			
1											
2											
주) 손상의 폭과 길이는 m 이며, 단 균열의 폭은 mm 임

영천 ←

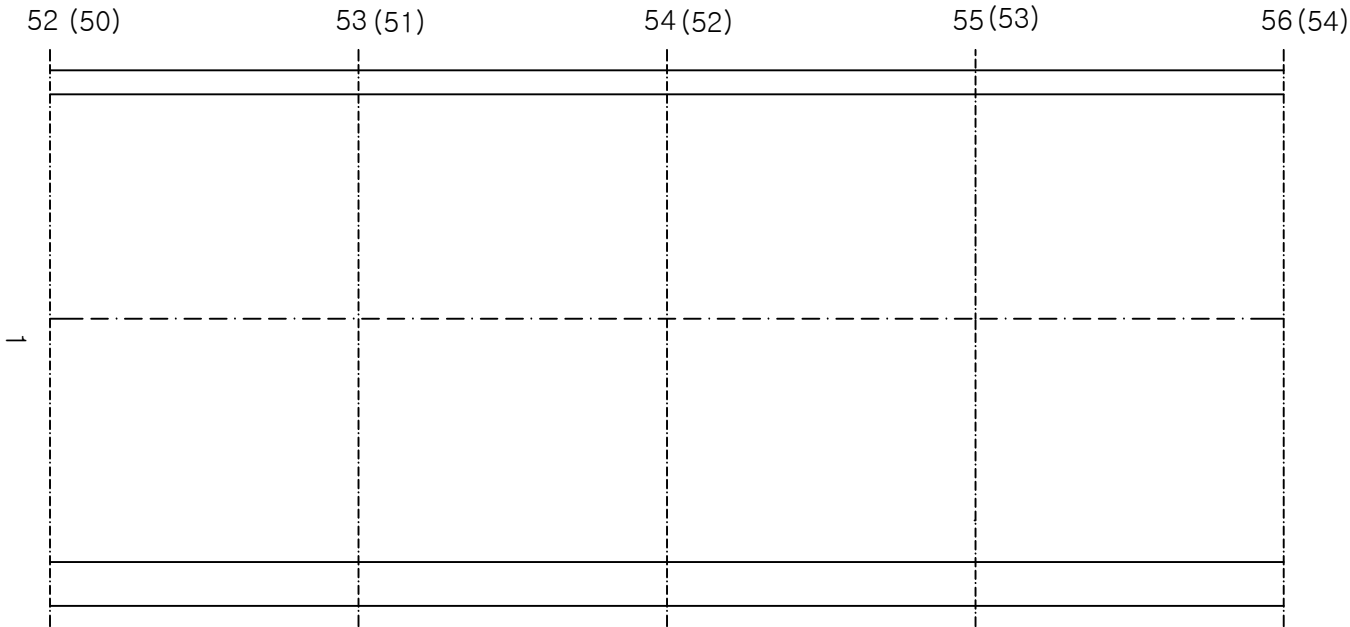


→ 상주

KEY PLAN

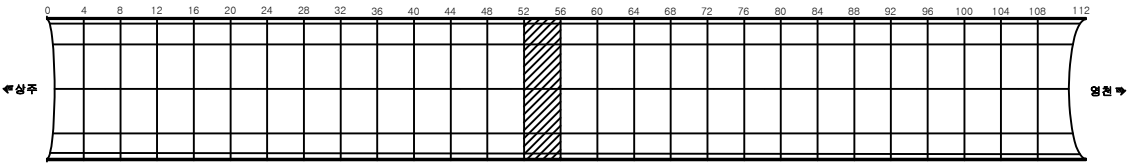

SECTION

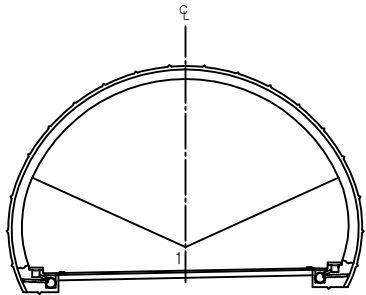


용역명	상주영천고속도로 시설물 정밀점검 용역
과업기간	2019.09.16 ~ 2019.12.27
발주처	상주영천고속도로(주)
용역사	(주)명성엔지니어링
도면번호	014

ID: 군위터널(상주)-포장부 Span No.57~60


손상현황표

번호	신(N) 구(P)	손상내용	손상현황						결합 상태	손상 물량	비고
			폭	길이	너비	물량	단위	개소			
1											
2											
주) 손상의 폭과 길이는 m 이며, 단 균열의 폭은 mm 임

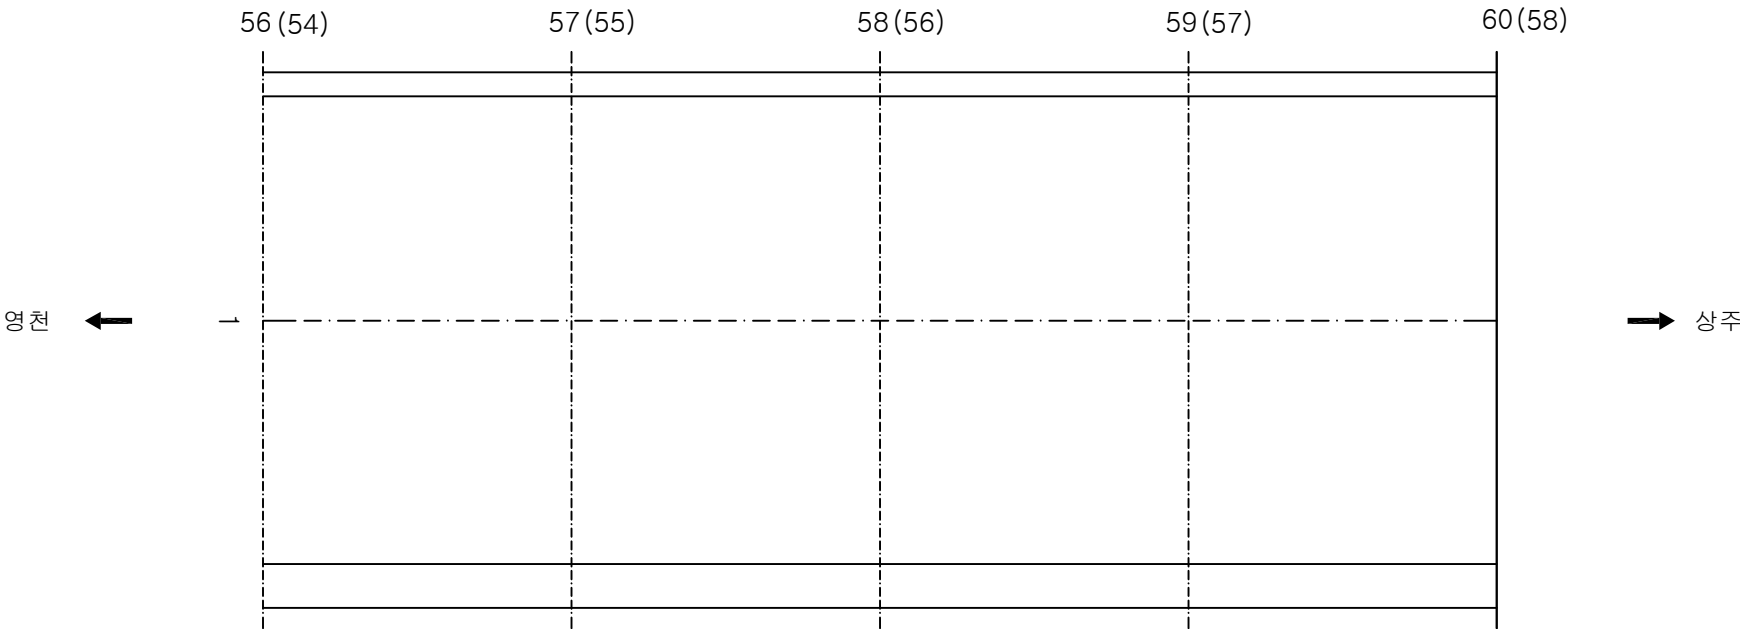

KEY PLAN

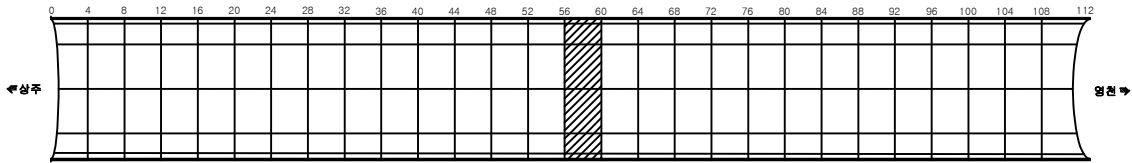

SECTION

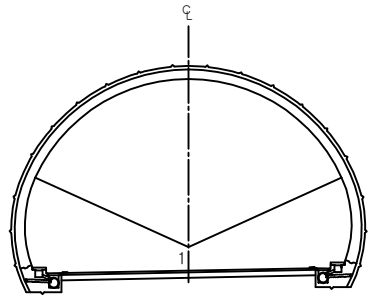

용역명	상주영천고속도로 시설물 정밀점검 용역
과업기간	2019.09.16 ~ 2019.12.27
발주처	상주영천고속도로(주)
용역사	(주)명성엔지니어링
도면번호	015


ID: 군위터널(상주)-포장부 Span No.61~64

손상현황표

번호	신(N) 구(P)	손상내용	손상현황						결합 상태	손상 물량	비고
			폭	길이	너비	물량	단위	개소			
1											
2											
주) 손상의 폭과 길이는 m 이며, 단 균열의 폭은 mm 임

영천 ←

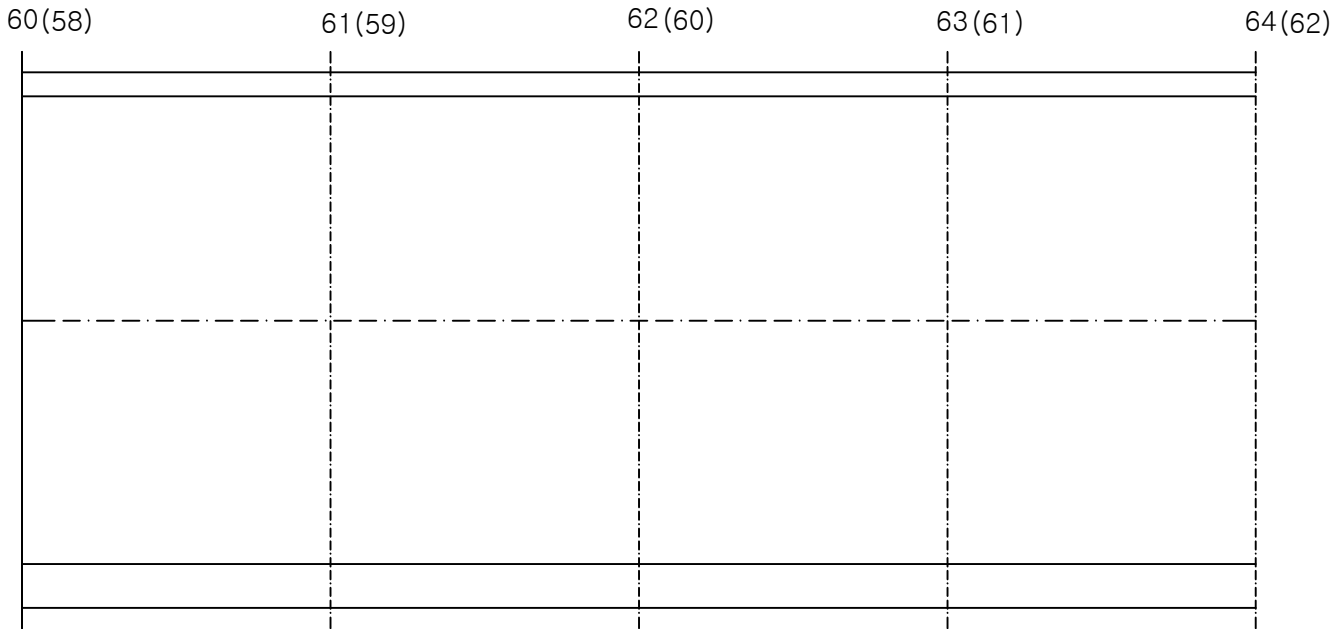


→ 상주

KEY PLAN

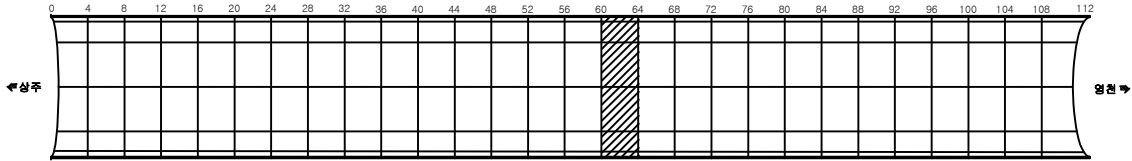

SECTION

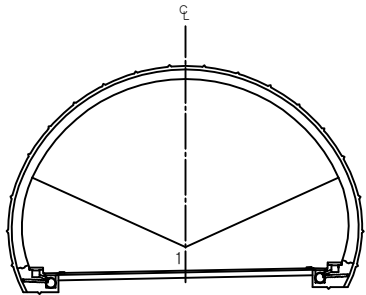


용역명	상주영천고속도로 시설물 정밀점검 용역
과업기간	2019.09.16 ~ 2019.12.27
발주처	상주영천고속도로(주)
용역사	(주)명성엔지니어링
도면번호	016

ID: 군위터널(상주)-포장부 Span No.65~68


손상현황표

번호	신(N) 구(P)	손상내용	손상현황						결합 상태	손상 물량	비고
			폭	길이	너비	물량	단위	개소			
1											
2											
주) 손상의 폭과 길이는 m 이며, 단 균열의 폭은 mm 임

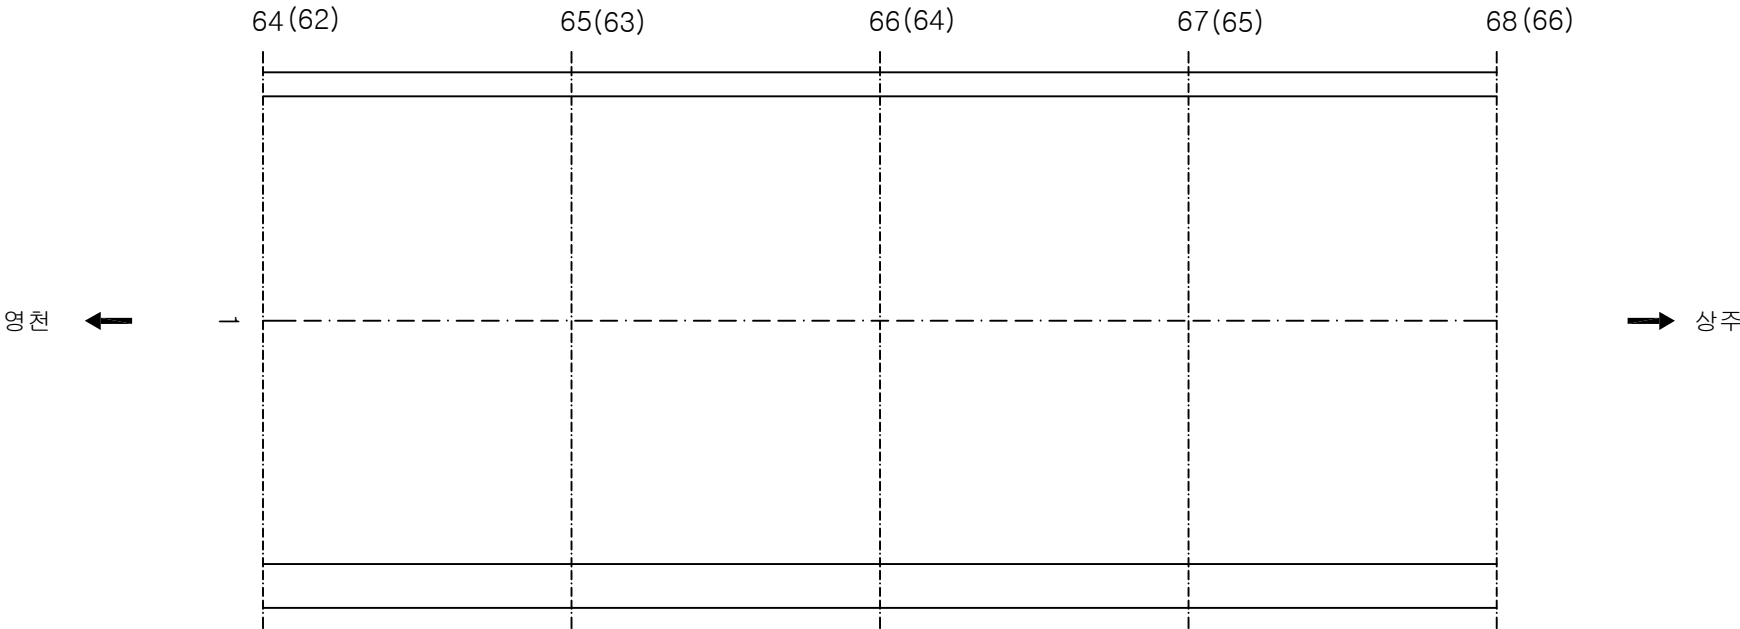

KEY PLAN

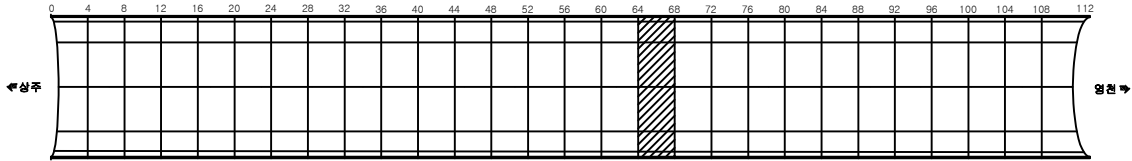

SECTION

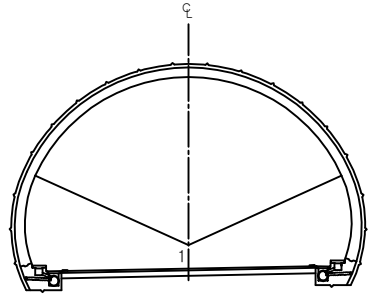


용역명	상주영천고속도로 시설물 정밀점검 용역
과업기간	2019.09.16 ~ 2019.12.27
발주처	상주영천고속도로(주)
용역사	(주)명성엔지니어링
도면번호	017

ID: 군위터널(상주)-포장부 Span No.69~72


손상 현황 표

번호	신(N) 구(P)	손상내용	손상현황						결합 상태	손상 물량	비고
			폭	길이	너비	물량	단위	개소			
1	신	망상균열		1.0	2.0	2.00	m ²	1		2.00	
2	신	포장균열		1.0		1.00	m	1		1.00	
3											
4											
주) 손상의 폭과 길이는 m 이며, 단 균열의 폭은 mm 임

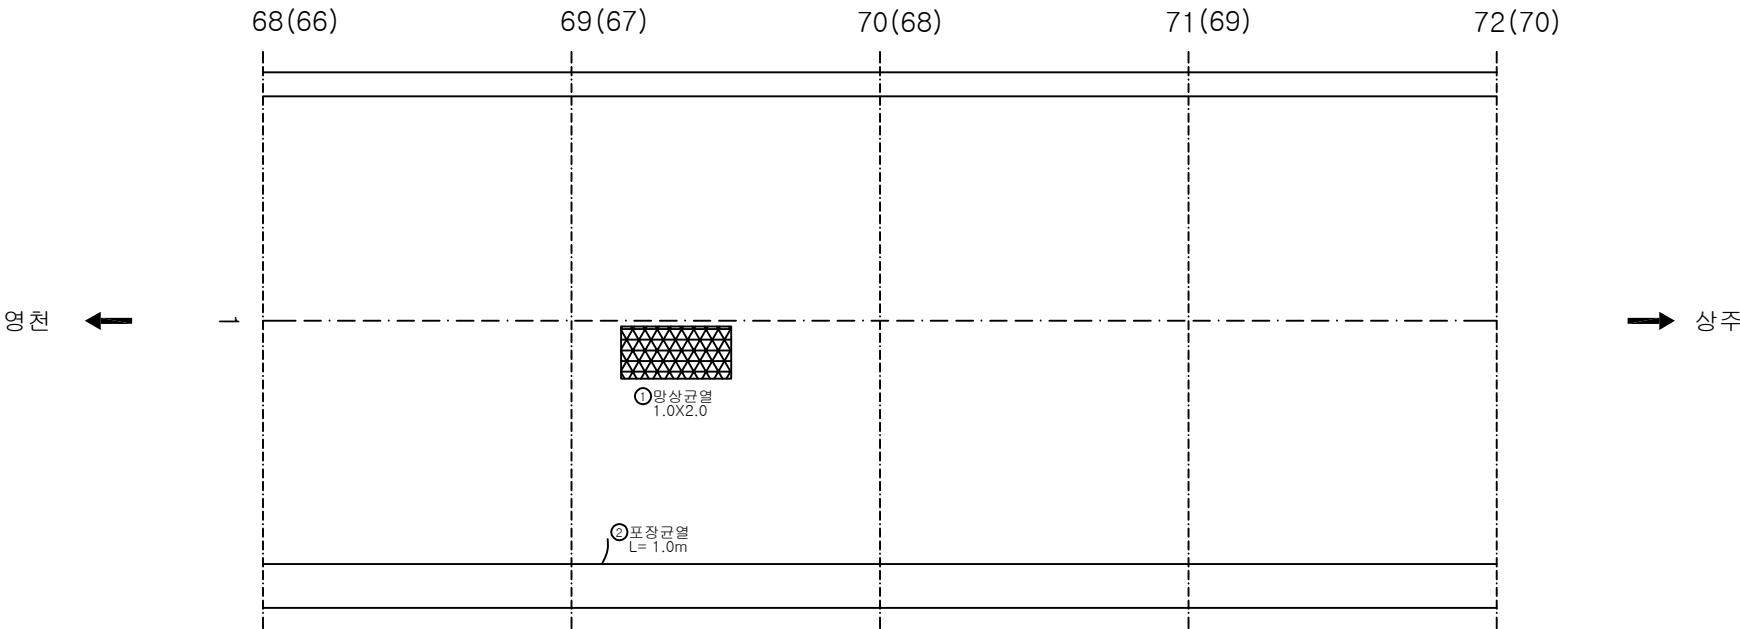

KEY PLAN

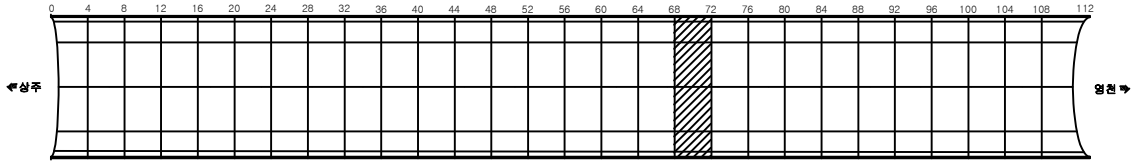

SECTION

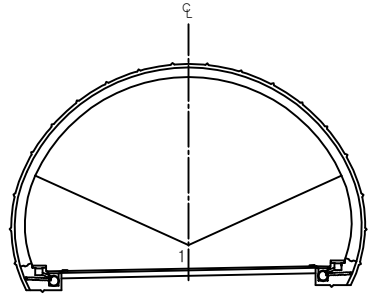


용역명	상주영천고속도로 시설물 정밀점검 용역
과업기간	2019.09.16 ~ 2019.12.27
발주처	상주영천고속도로(주)
용역사	(주)명성엔지니어링
도면번호	018

ID: 군위터널(상주)-포장부 Span No.73~76


손상현황표

번호	신(N) 구(P)	손상내용	손상현황						결합 상태	손상 물량	비고
			폭	길이	너비	물량	단위	개소			
1	신	포장균열		1.0		1.00	m	1		1.00	
2											
3											
주) 손상의 폭과 길이는 m 이며, 단 균열의 폭은 mm 임

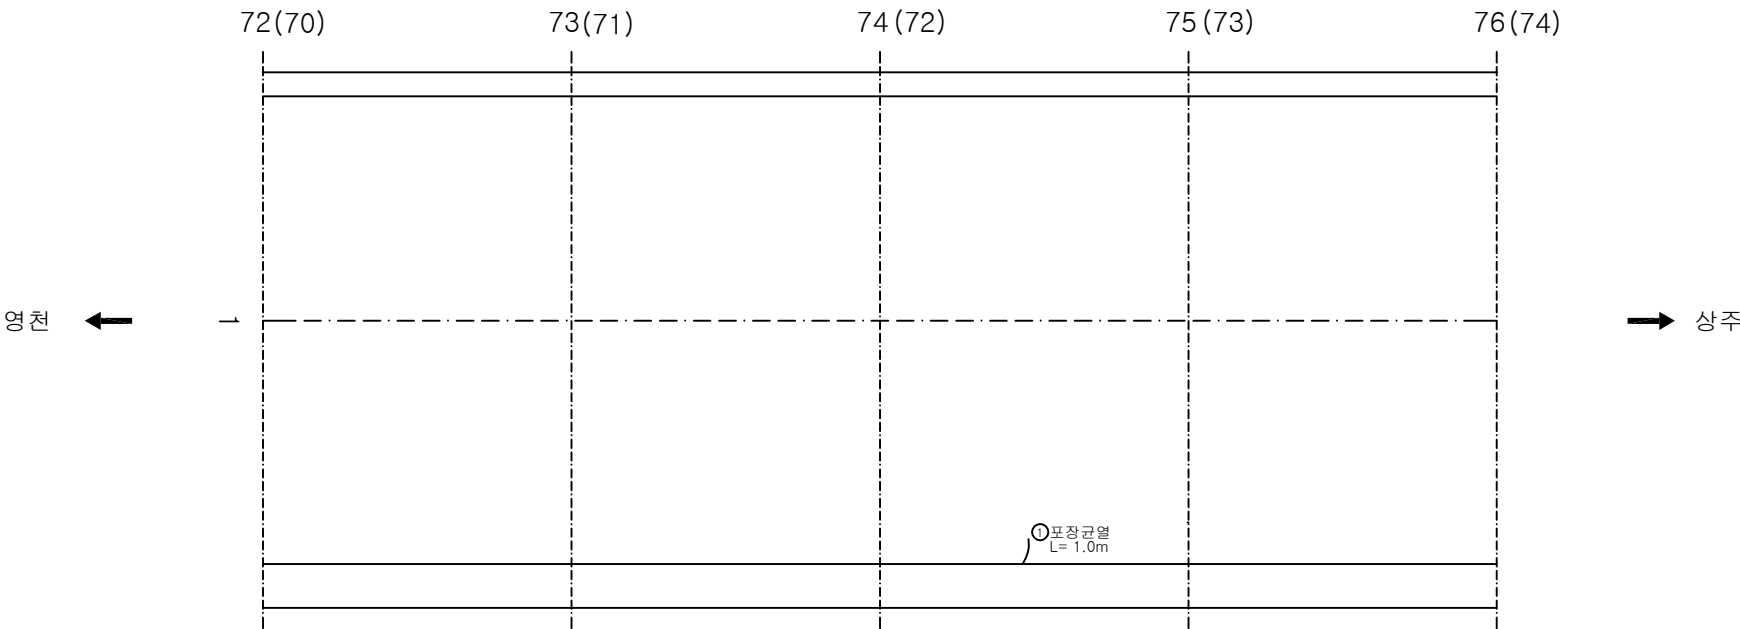

KEY PLAN

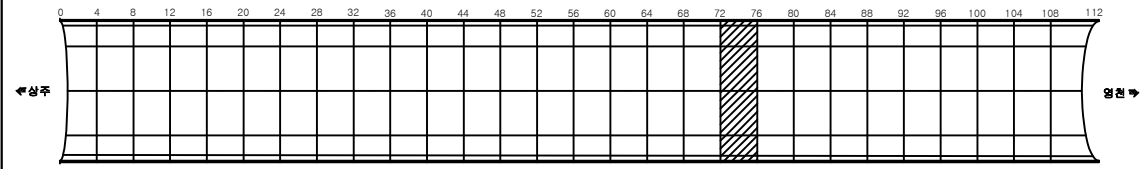

SECTION

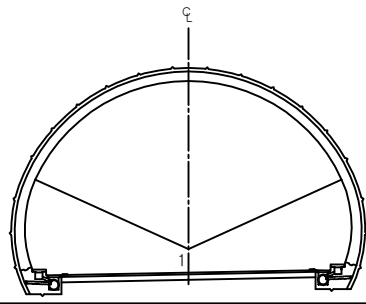


용역명	상주영천고속도로 시설물 정밀점검 용역
과업기간	2019.09.16 ~ 2019.12.27
발주처	상주영천고속도로(주)
용역사	(주)명성엔지니어링
도면번호	019

ID:군위터널(상주)-포장부 Span No.77~80


손상현황표

번호	신(N) 구(P)	손상내용	손상현황						결합 상태	손상 물량	비고
			폭	길이	너비	물량	단위	개소			
1	신	박리		0.3	0.5	0.15	m ²	1		0.15	
2											
3											
주) 손상의 폭과 길이는 m 이며, 단 균열의 폭은 mm 임

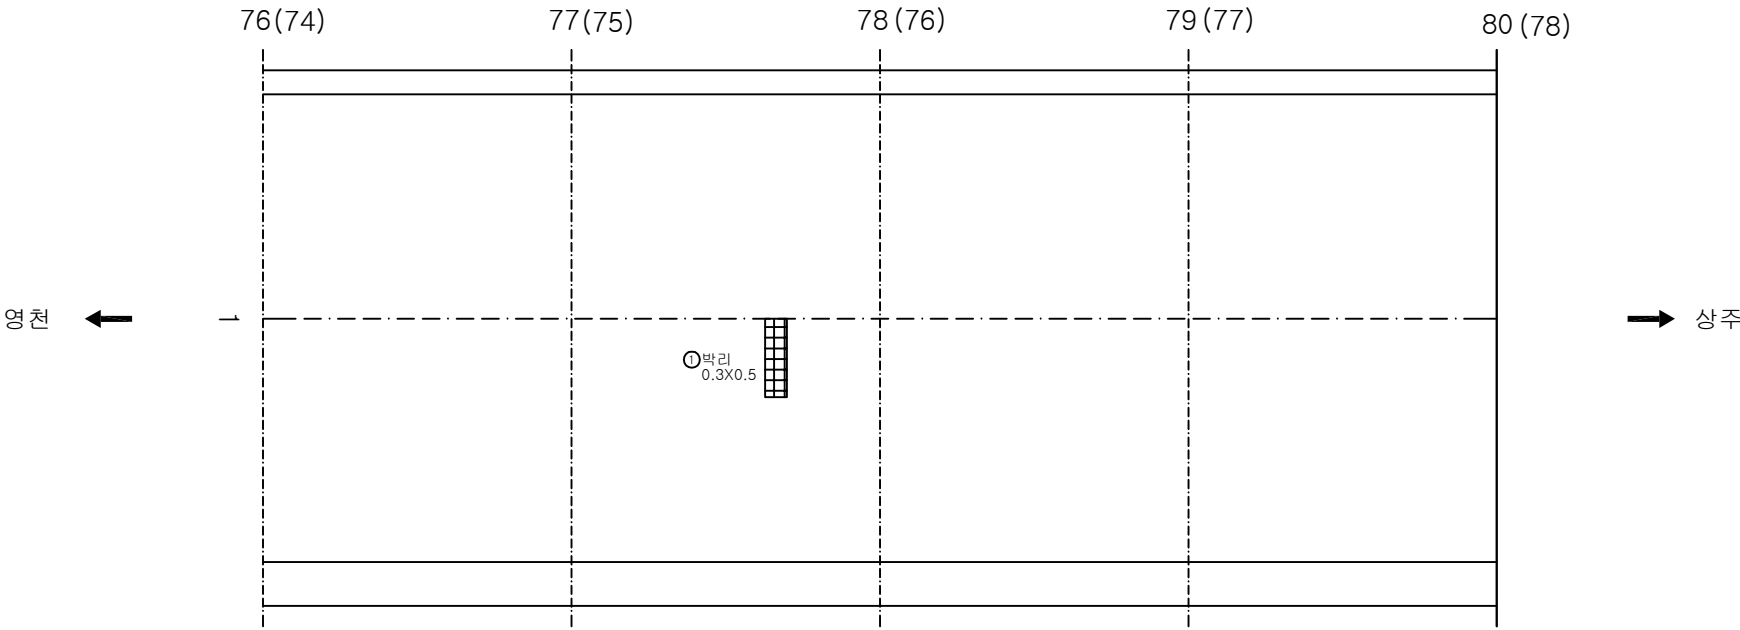

KEY PLAN

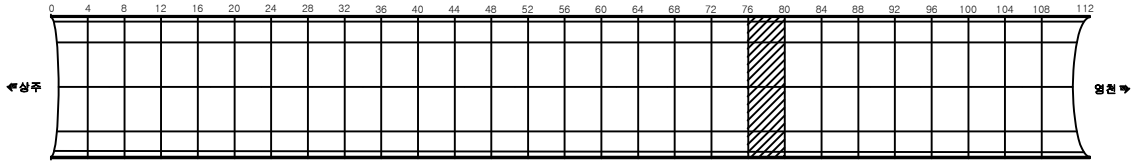

SECTION

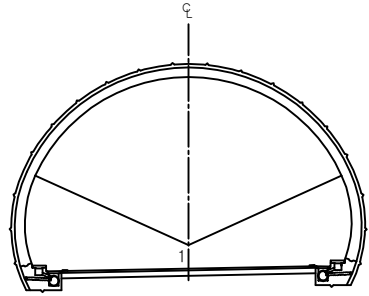


용역명	상주영천고속도로 시설물 정밀점검 용역
과업기간	2019.09.16 ~ 2019.12.27
발주처	상주영천고속도로(주)
용역사	(주)명성엔지니어링
도면번호	020

ID: 군위터널(상주)-포장부 Span No.81~84


손상현황표

번호	신(N) 구(P)	손상내용	손상현황						결합 상태	손상 물량	비고
			폭	길이	너비	물량	단위	개소			
1											
2											
주) 손상의 폭과 길이는 m 이며, 단 균열의 폭은 mm 임

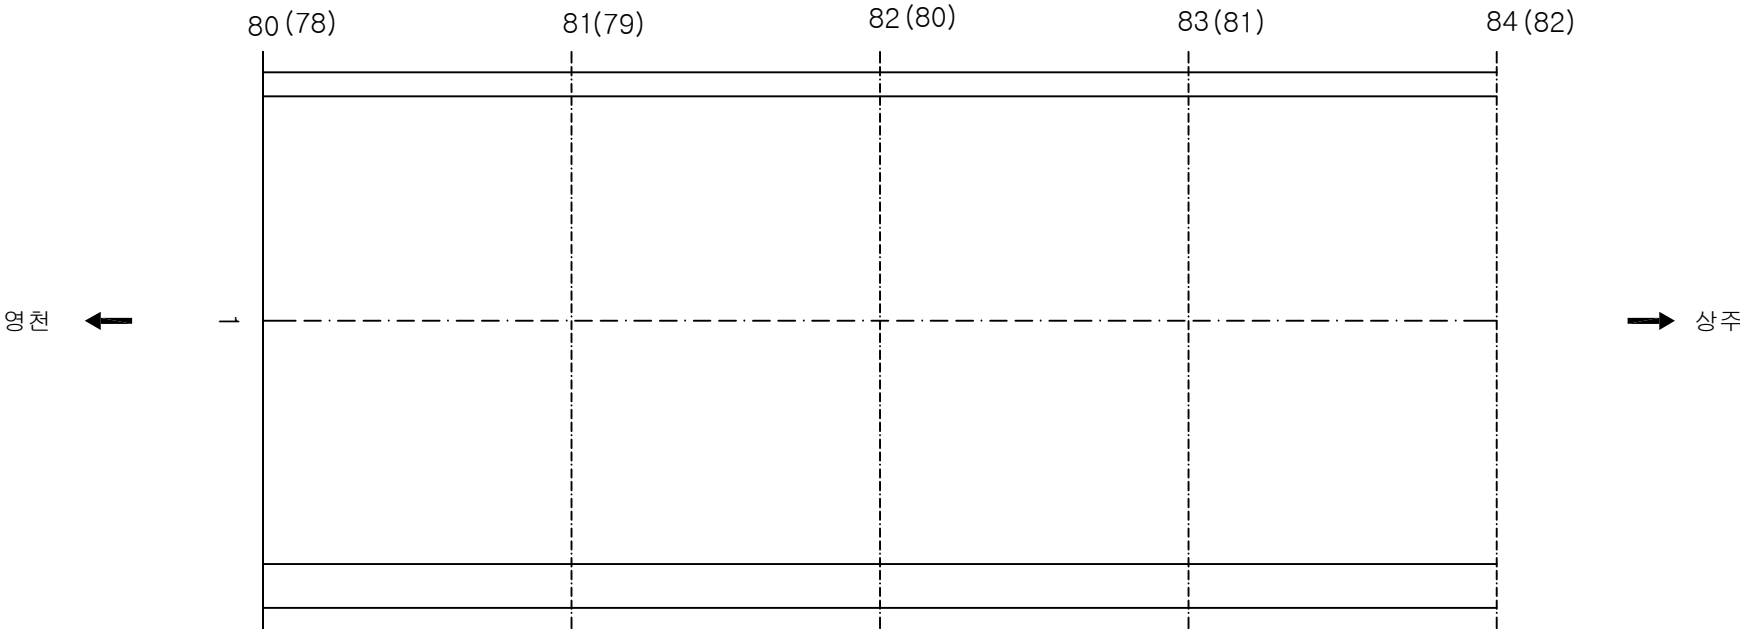

KEY PLAN

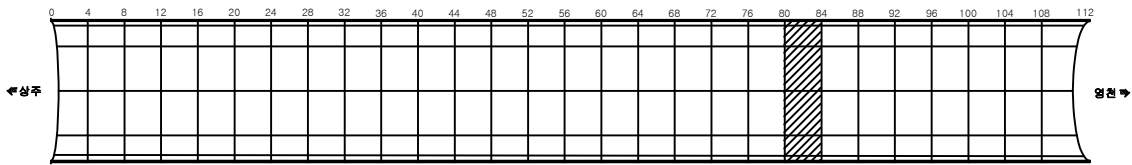

SECTION

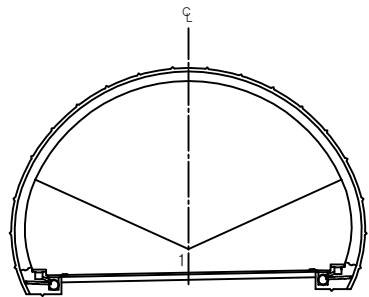


용역명	상주영천고속도로 시설물 정밀점검 용역
과업기간	2019.09.16 ~ 2019.12.27
발주처	상주영천고속도로(주)
용역사	(주)명성엔지니어링
도면번호	021

ID: 군위터널(상주)-포장부 Span No.85~88

손상 현황 표



번호	신(N) 구(P)	손상내용	손상현황						결합 상태	손상 물량	비고
			폭	길이	너비	물량	단위	개소			
1	신	균열	0.3	1.0		1.00	m	1		1.00	
2											
3											
주) 손상의 폭과 길이는 m 이며, 단 균열의 폭은 mm 임

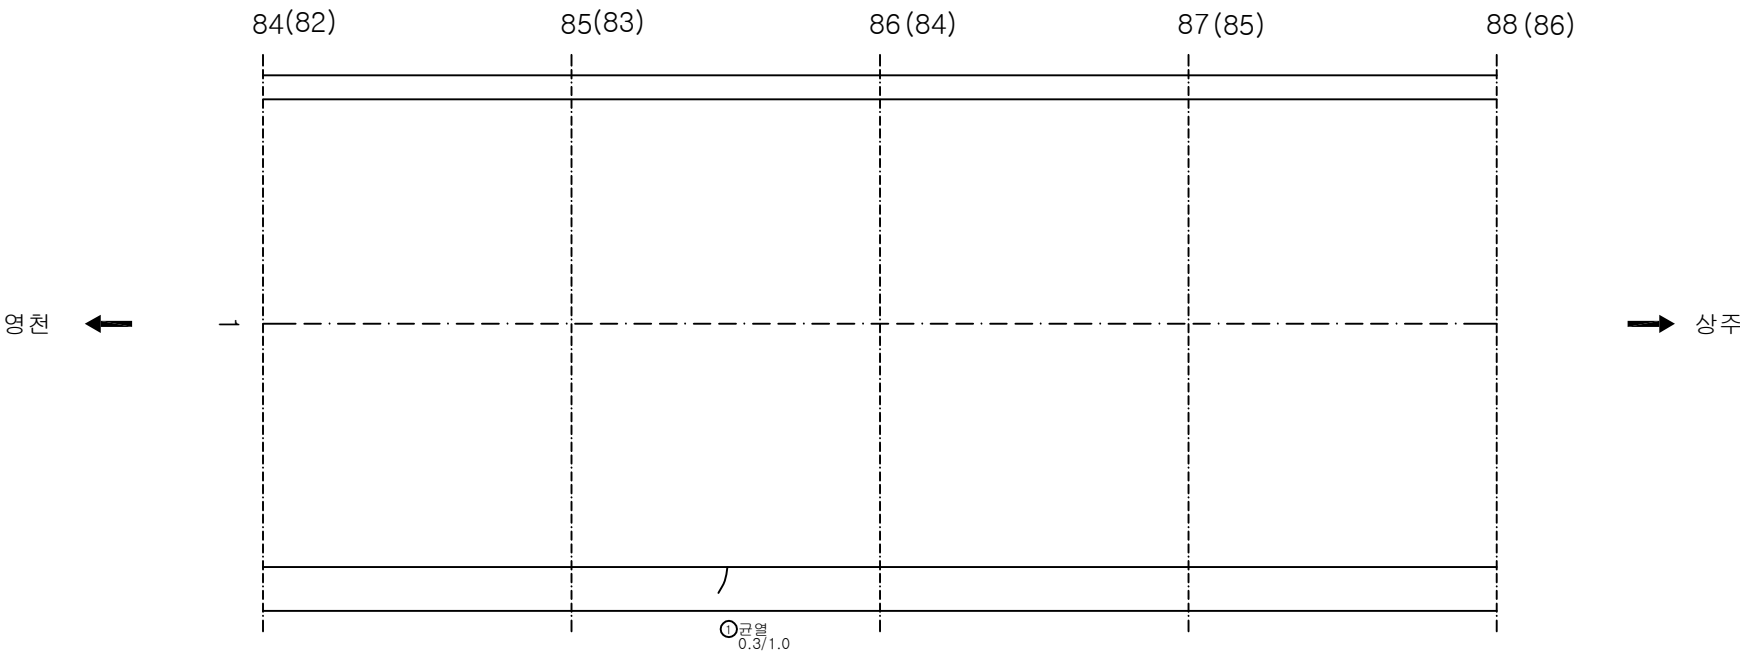

KEY PLAN

SECTION

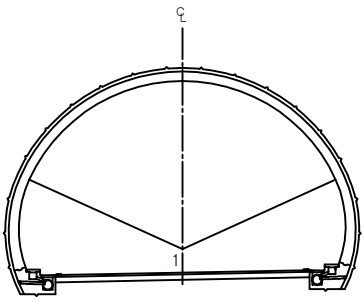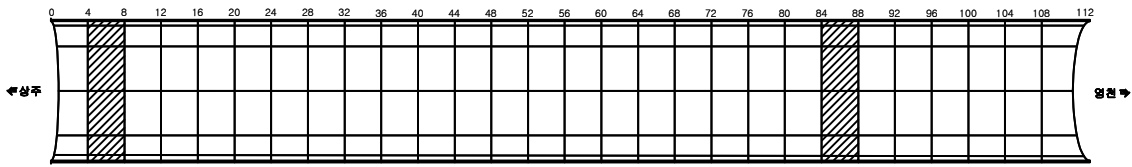


용역명	상주영천고속도로 시설물 정밀점검 용역
과업기간	2019.09.16 ~ 2019.12.27
발주처	상주영천고속도로(주)
용역사	(주)명성엔지니어링
도면번호	022

ID: 군위터널(상주)-포장부 Span No.85~88

손상 현황 표



번호	신(N) 구(P)	손상내용	손상현황						결합 상태	손상 물량	비고
			폭	길이	너비	물량	단위	개소			
1	신	균열	0.3	1.0		1.00	m	1		1.00	
2											
3											
주) 손상의 폭과 길이는 m 이며, 단 균열의 폭은 mm 임

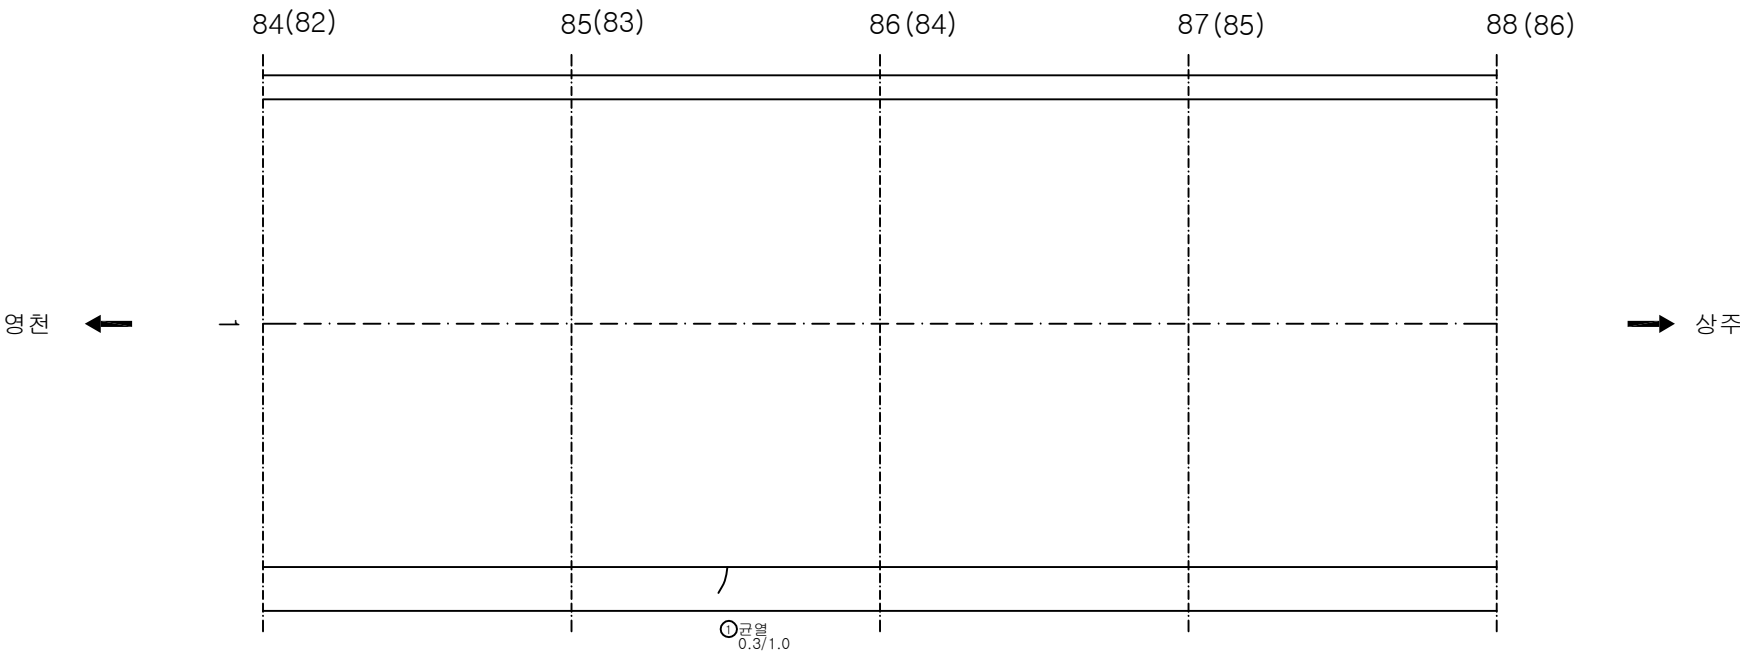

KEY PLAN

SECTION

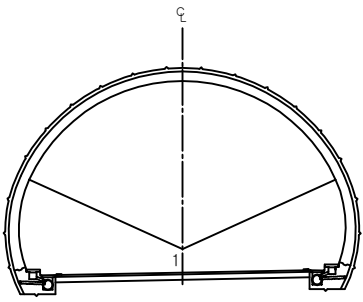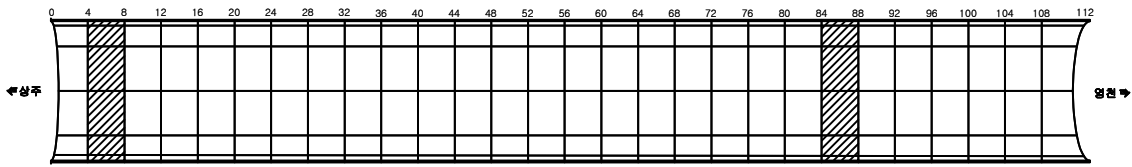


용역명	상주영천고속도로 시설물 정밀점검 용역
과업기간	2019.09.16 ~ 2019.12.27
발주처	상주영천고속도로(주)
용역사	(주)명성엔지니어링
도면번호	022

ID: 군위터널(상주)-포장부 Span No.89~92

손상현황표



번호	신(N) 구(P)	손상내용	손상현황						결합 상태	손상 물량	비고
			폭	길이	너비	물량	단위	개소			
1	신	포장균열		6.0		6.00	m	1		6.00	
2											
3											
주) 손상의 폭과 길이는 m 이며, 단 균열의 폭은 mm 임

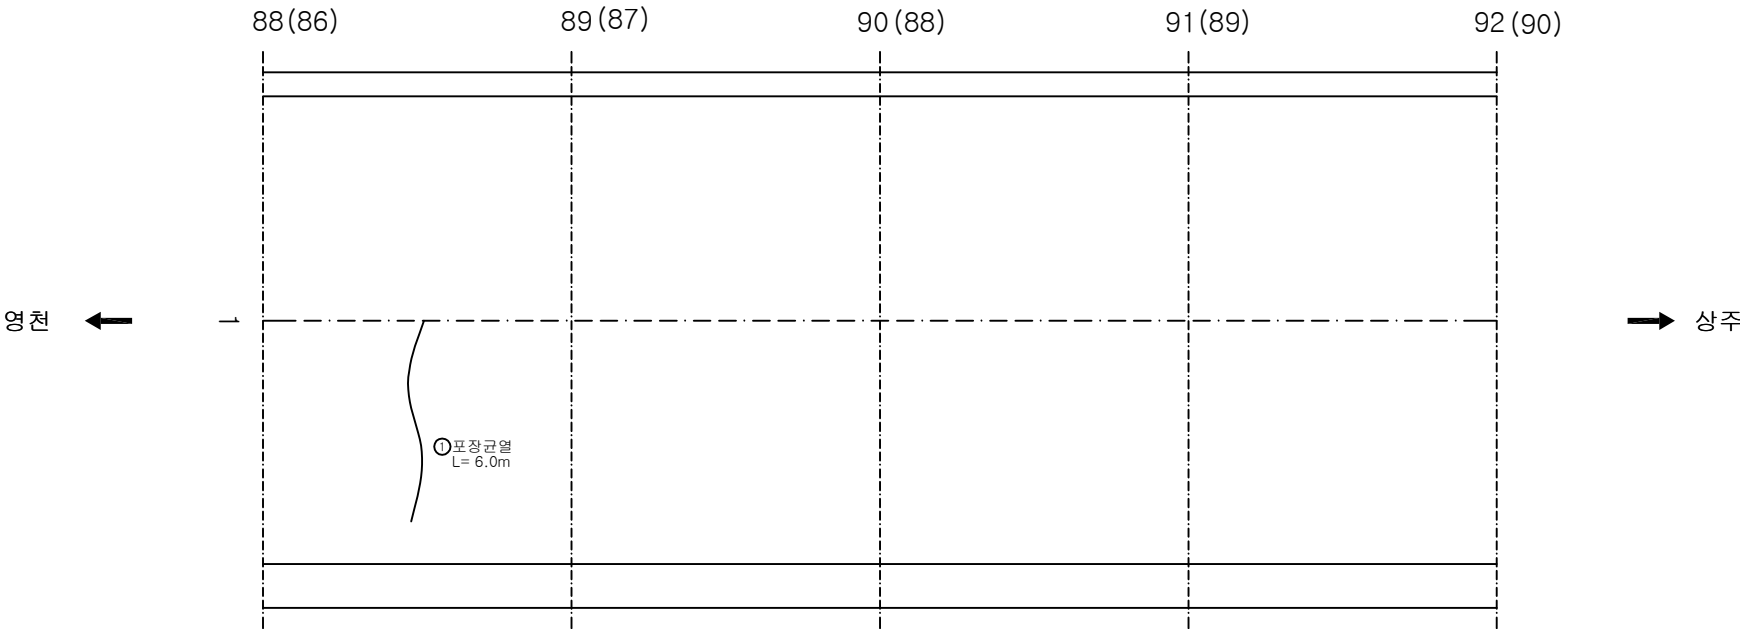

KEY PLAN

SECTION

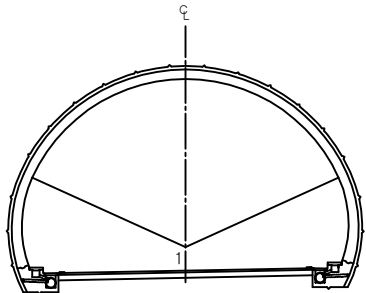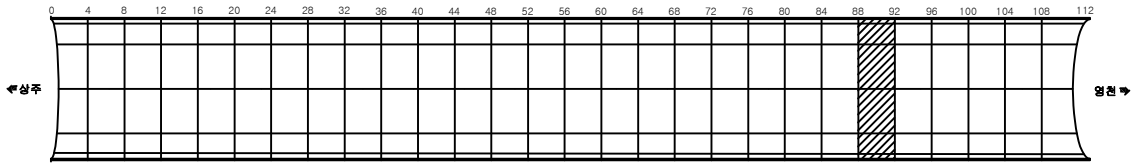


용역명	상주영천고속도로 시설물 정밀점검 용역
과업기간	2019.09.16 ~ 2019.12.27
발주처	상주영천고속도로(주)
용역사	(주)명성엔지니어링
도면번호	023

ID: 군위터널(상주)-포장부 Span No.93~96

손상 현황 표



번호	신(N) 구(P)	손상내용	손상현황						결합 상태	손상 물량	비고
			폭	길이	너비	물량	단위	개소			
1	신	망상균열		4.0	9.0	36.00	m'	1		36.00	
2	신	박락		0.2	1.0	0.20	m'	1		0.20	
3											
4											
주) 손상의 폭과 길이는 m 이며, 단 균열의 폭은 mm 임

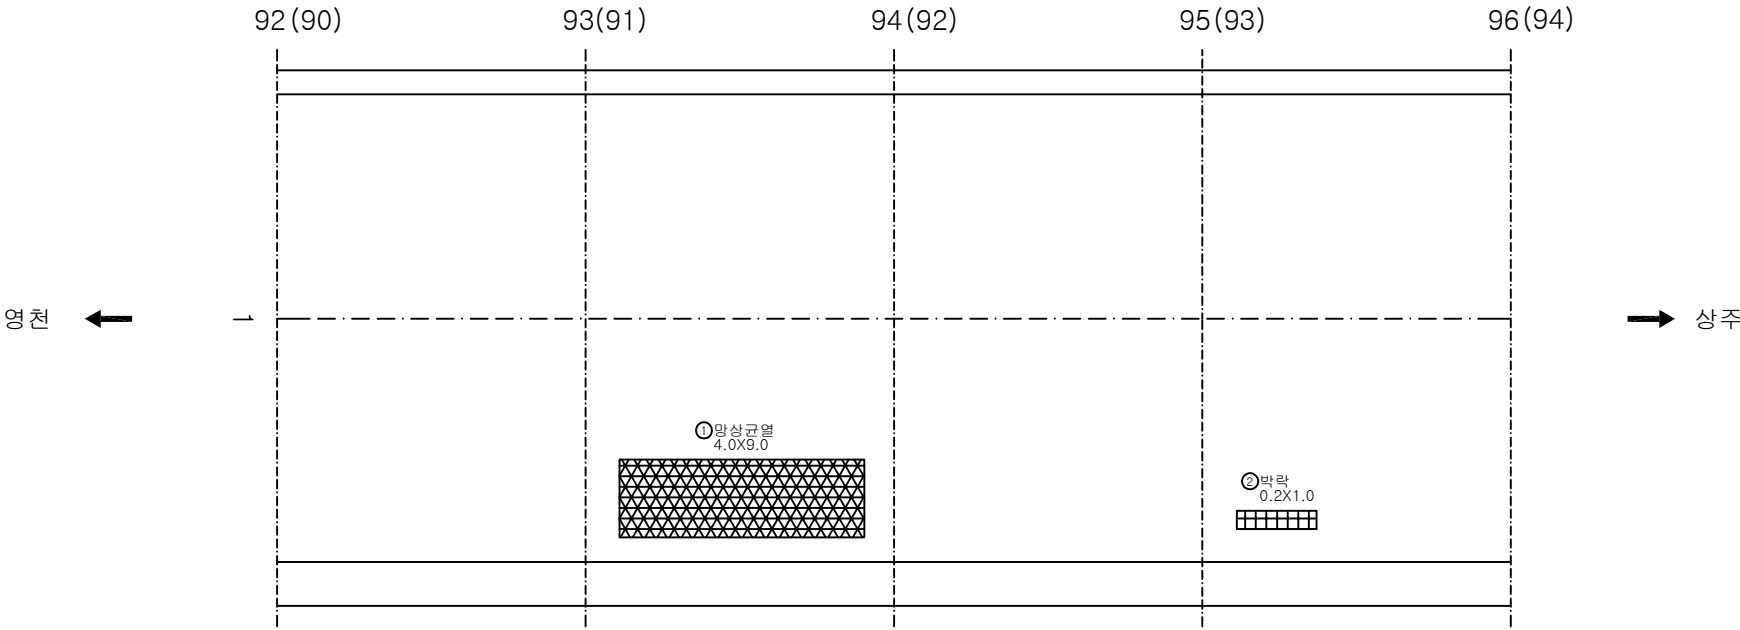

KEY PLAN

SECTION

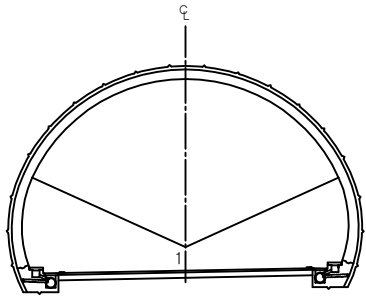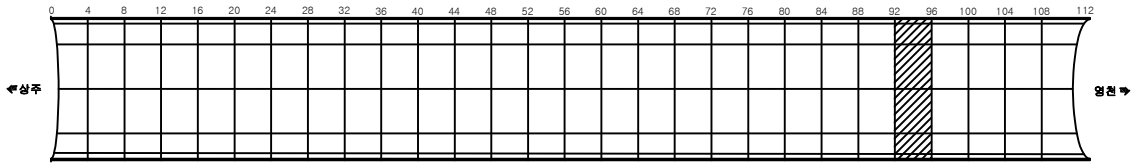


용역명	상주영천고속도로 시설물 정밀점검 용역
과업기간	2019.09.16 ~ 2019.12.27
발주처	상주영천고속도로(주)
용역사	(주)명성엔지니어링
도면번호	024

ID:군위터널(상주)-포장부 Span No.97~100


손상현황표

번호	신(N) 구(P)	손상내용	손상현황						결합 상태	손상 물량	비고
			폭	길이	너비	물량	단위	개소			
1	신	파손		0.3	1.0	0.30	m ²	1		0.30	
2											
3											
주) 손상의 폭과 길이는 m 이며, 단 균열의 폭은 mm 임

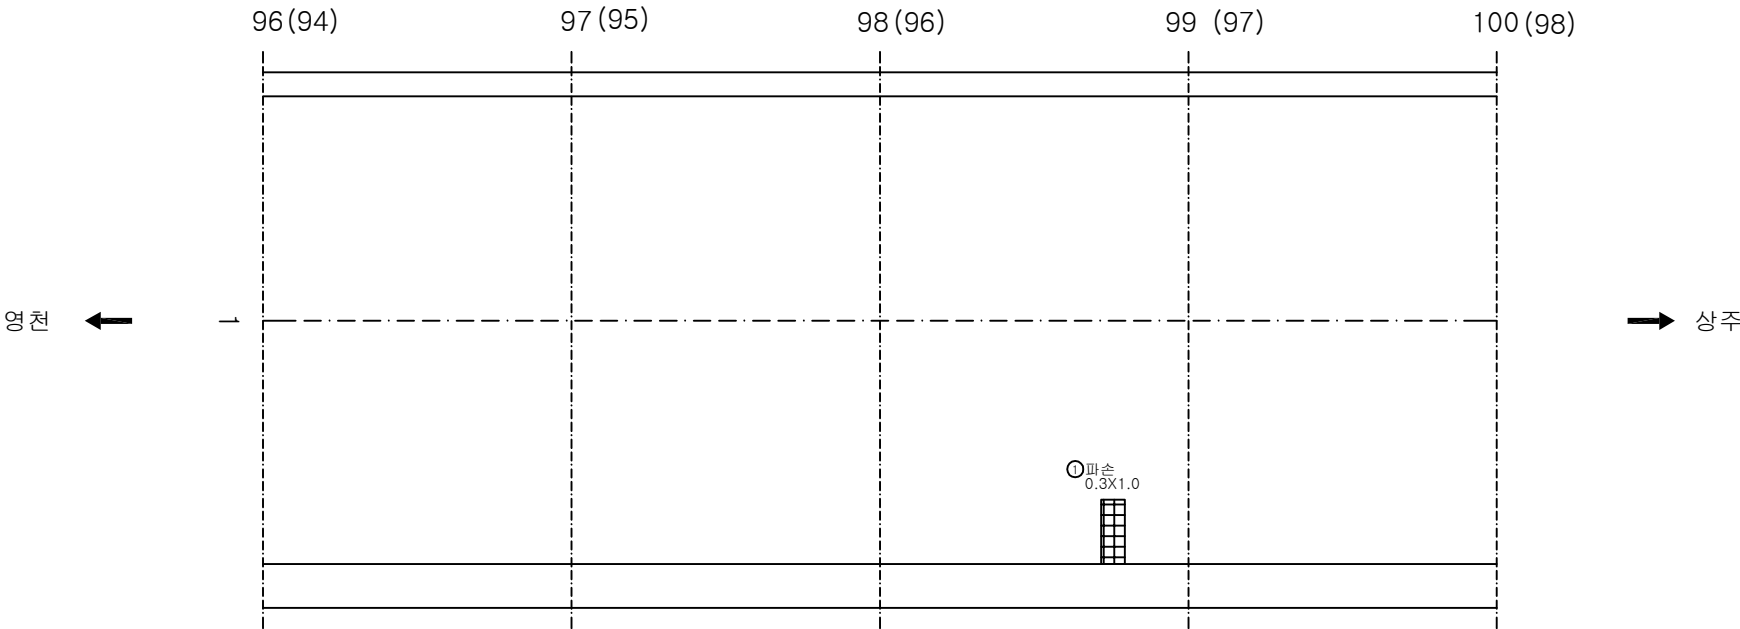

KEY PLAN

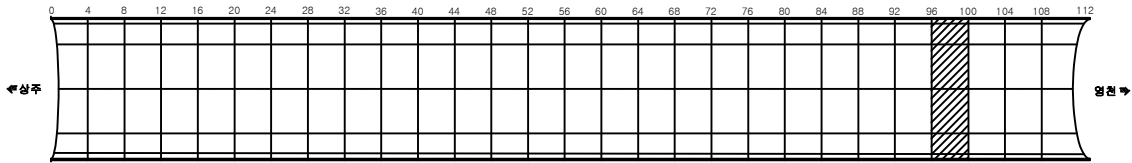

SECTION

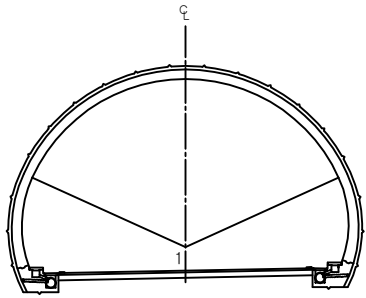


용역명	상주영천고속도로 시설물 정밀점검 용역
과업기간	2019.09.16 ~ 2019.12.27
발주처	상주영천고속도로(주)
용역사	(주)명성엔지니어링
도면번호	023

ID: 군위터널(상주)-포장부 Span No.101~104

손상현황표



번호	신(N) 구(P)	손상내용	손상현황						결합 상태	손상 물량	비고
			폭	길이	너비	물량	단위	개소			
1											
2											
주) 손상의 폭과 길이는 m 이며, 단 균열의 폭은 mm 임

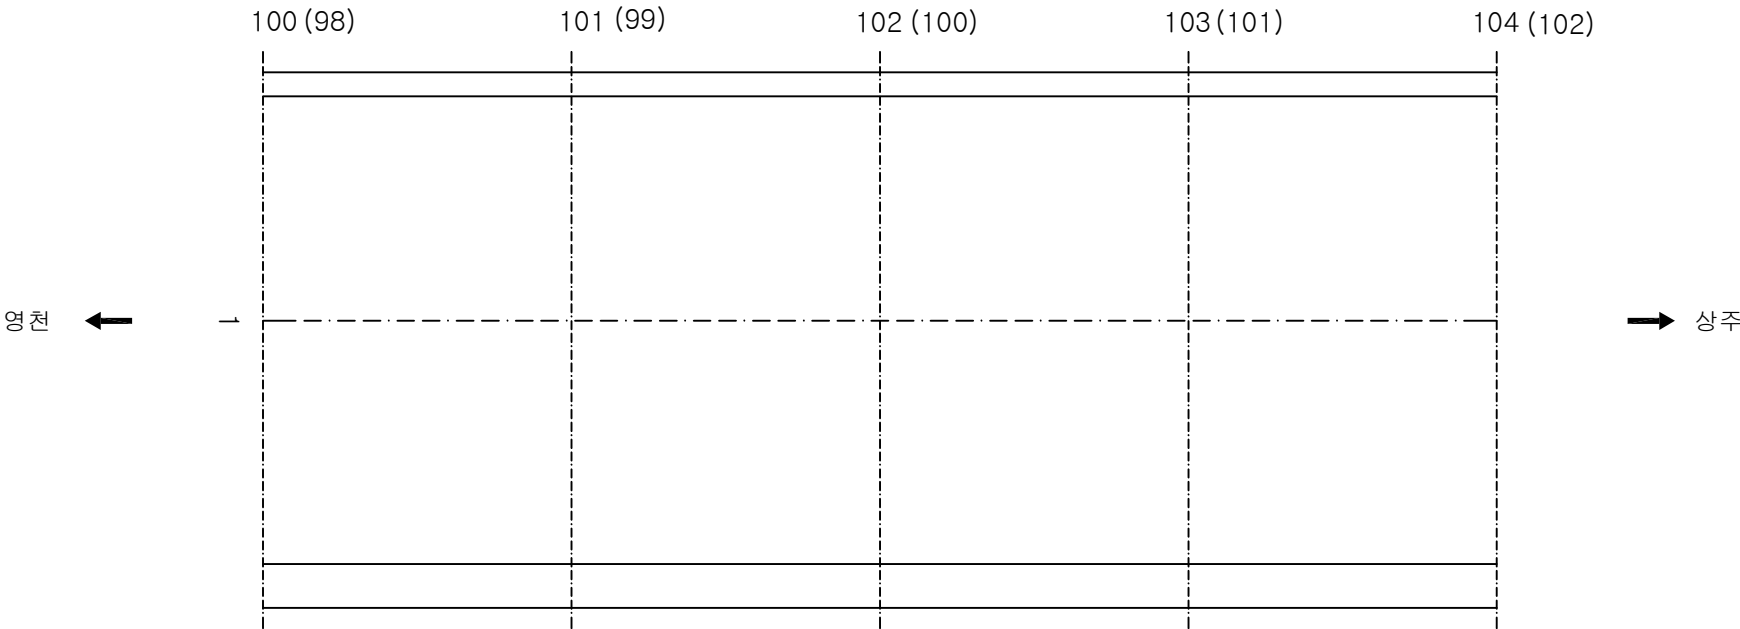

KEY PLAN

SECTION

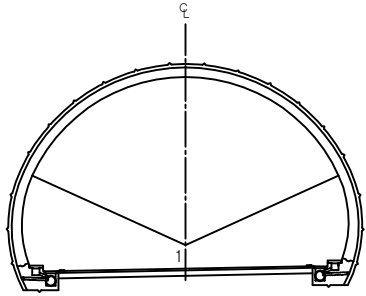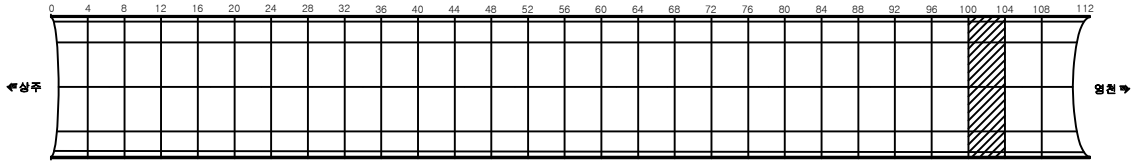


용역명	상주영천고속도로 시설물 정밀점검 용역
과업기간	2019.09.16 ~ 2019.12.27
발주처	상주영천고속도로(주)
용역사	(주)명성엔지니어링
도면번호	023

ID: 군위터널(상주)-포장부 Span No.105~108


손상현황표

번호	신(N) 구(P)	손상내용	손상현황						결합 상태	손상 물량	비고
			폭	길이	너비	물량	단위	개소			
1											
2											
주) 손상의 폭과 길이는 m 이며, 단 균열의 폭은 mm 임

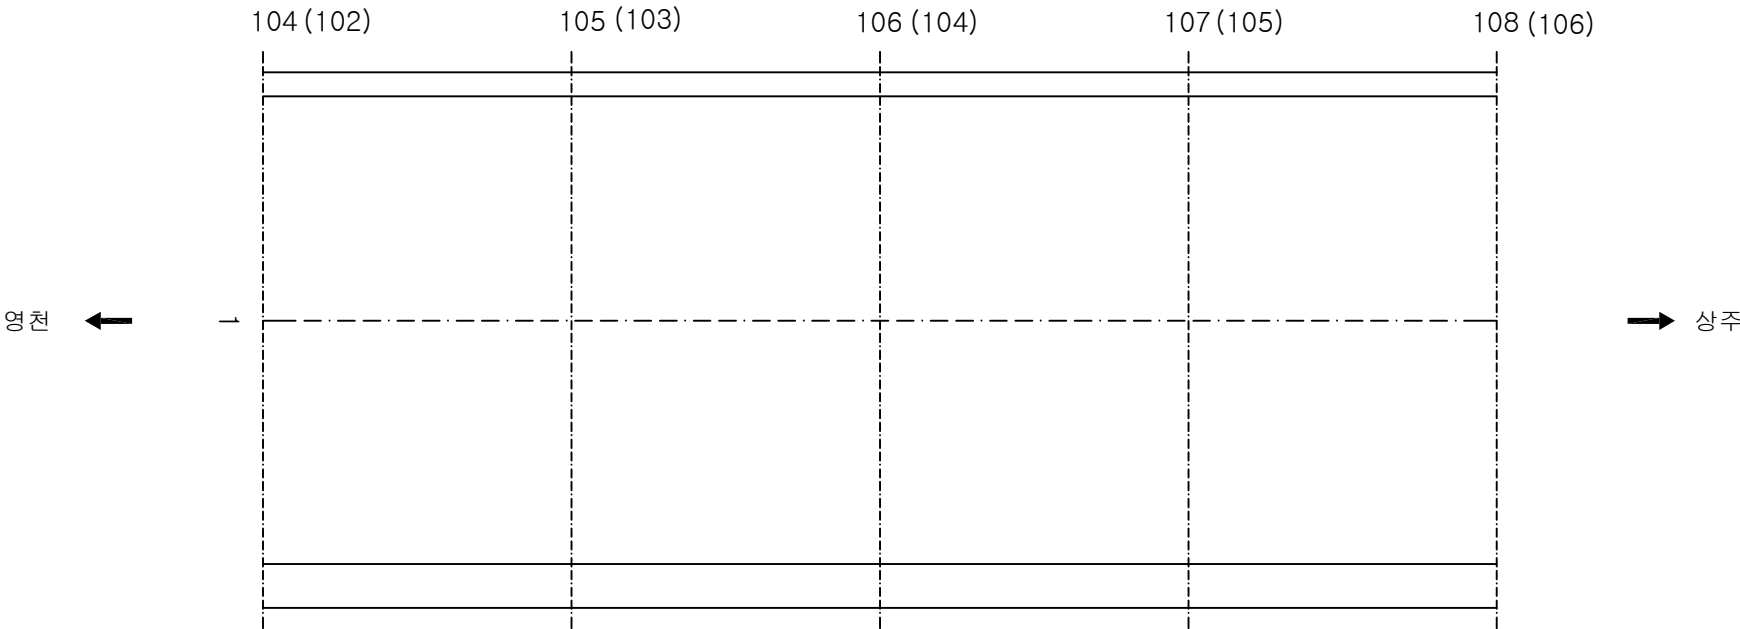

KEY PLAN

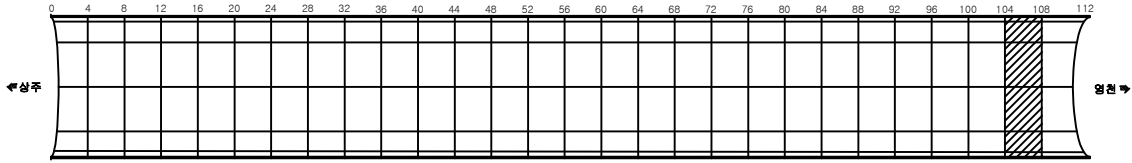

SECTION

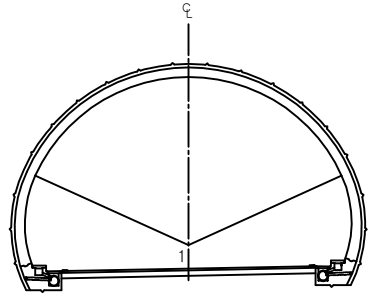


용역명	상주영천고속도로 시설물 정밀점검 용역
과업기간	2019.09.16 ~ 2019.12.27
발주처	상주영천고속도로(주)
용역사	(주)명성엔지니어링
도면번호	023

ID: 군위터널(상주)-포장부 Span No.105~108


손상 현황 표

번호	신(N) 구(P)	손상내용	손상현황						결합 상태	손상 물량	비고
			폭	길이	너비	물량	단위	개소			
1	신	균열	0.3	1.0		1.00	m	1		1.00	
2											
3											
주) 손상의 폭과 길이는 m 이며, 단 균열의 폭은 mm 임

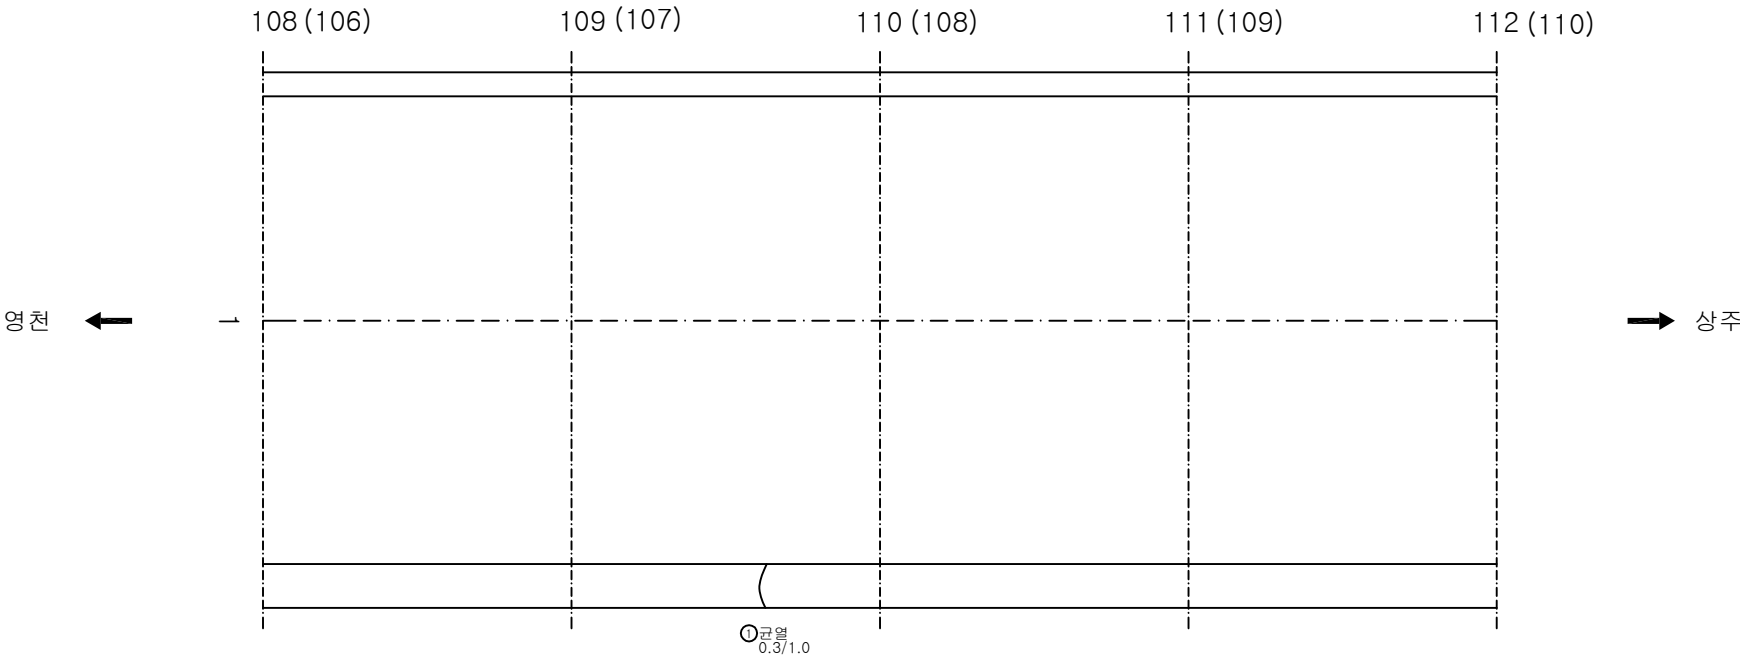

KEY PLAN

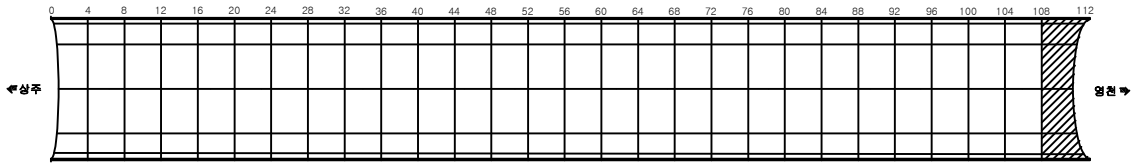

SECTION

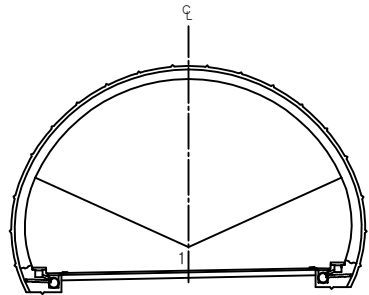


용역명	상주영천고속도로 시설물 정밀점검 용역
과업기간	2019.09.16 ~ 2019.12.27
발주처	상주영천고속도로(주)
용역사	(주)명성엔지니어링
도면번호	023

ID:군위터널(상주)-본선부 Span No.1~4

손상 현황 표



번호	신(N) 구(P)	손상내용	손상현황						결합 상태	손상 수량	비고
			폭	길이	너비	물량	단위	개소			
1	신	균열	0.2	2.0		0.40	m	1		0.40	
2	신	공동구 덮개 파손				1	EA	1		1.00	
3	신	공동구 덮개 탈락				1	EA	1		1.00	
4											
5											
주) 손상의 폭과 길이는 m 이며, 단 균열의 폭은 mm 임

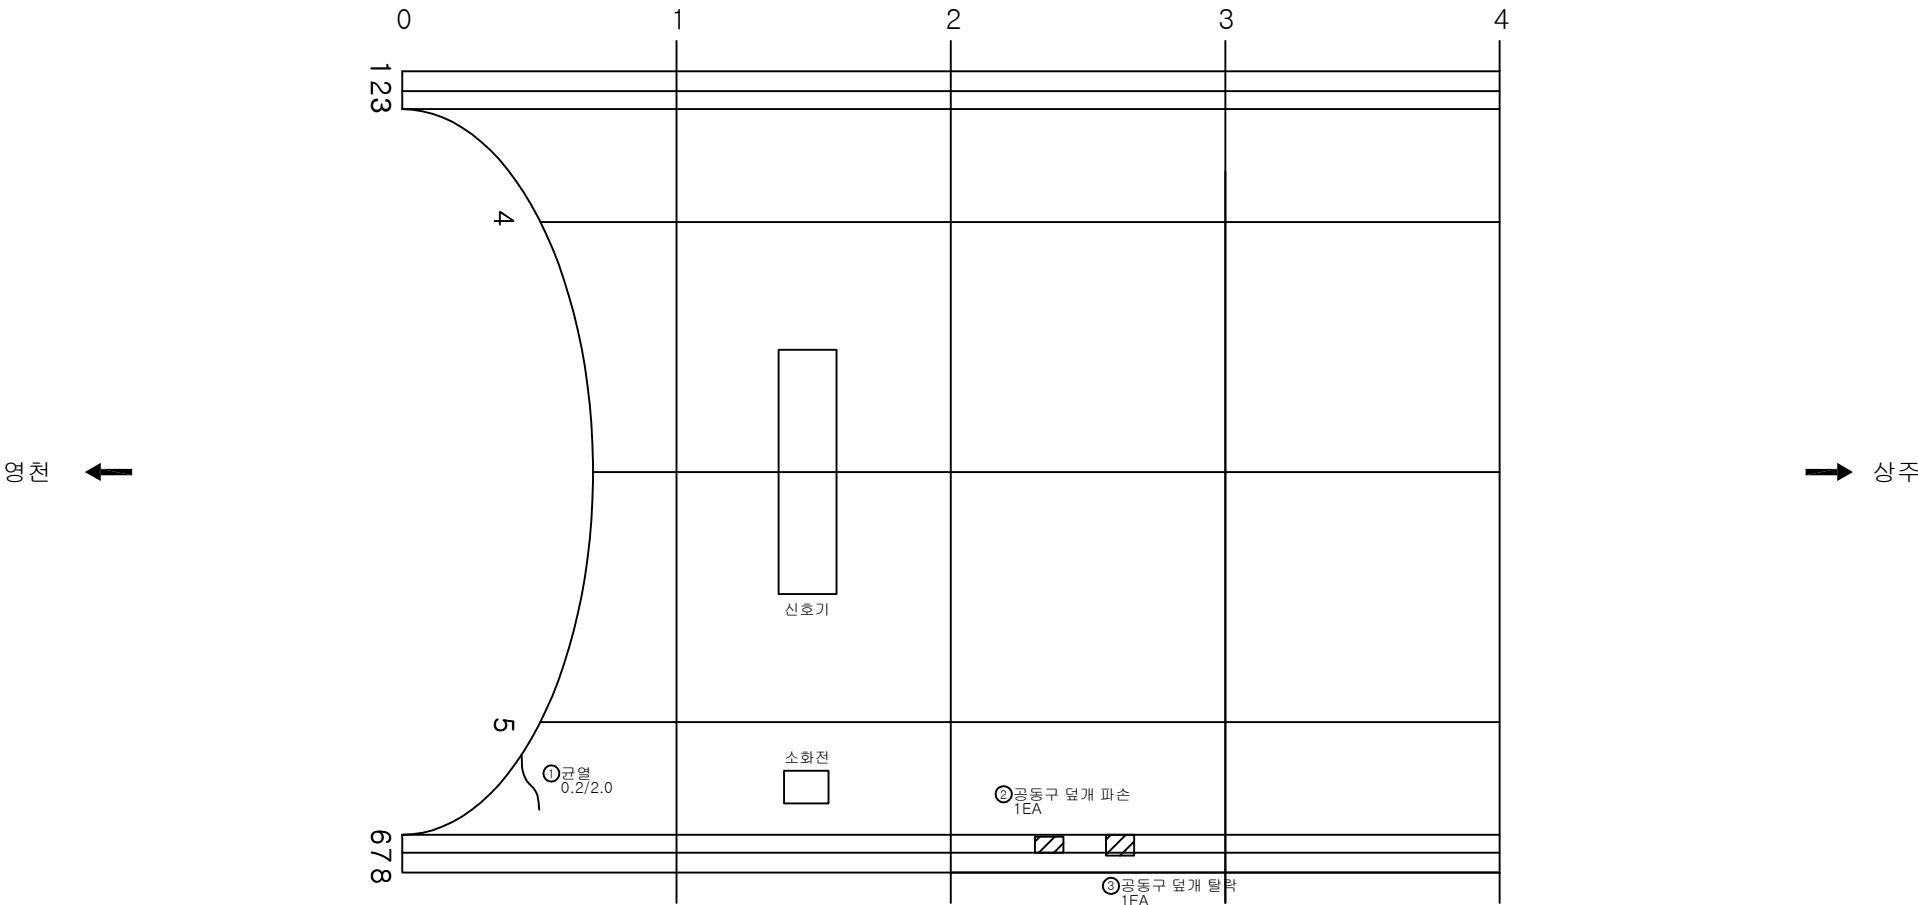

KEY PLAN

SECTION

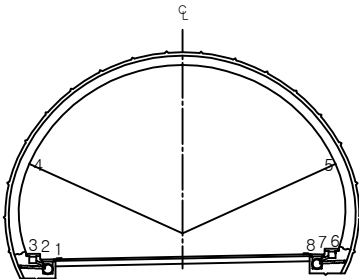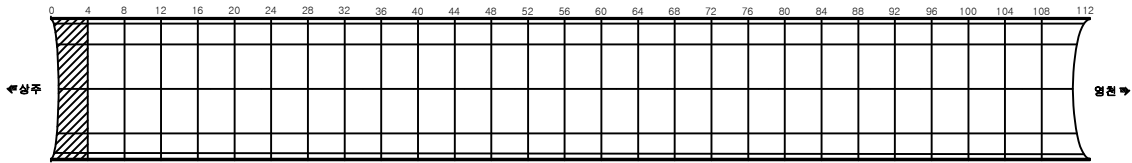

용역명	상주영천고속도로 시설물 정밀점검 용역
과업기간	2019.09.16 ~ 2019.12.27
발주처	상주영천고속도로(주)
용역사	(주)명성엔지니어링
도면번호	025

ID: 군위터널(상주)-본선부 Span No.5~8

손상 현황 표


번호	신(N) 구(P)	손상내용	손상현황						결합 상태	손상 물량	비고
			폭	길이	너비	물량	단위	개소			
1	신	들뜸		0.1	0.3	0.03	m ²	1		0.03	
2											
3											
주) 손상의 폭과 길이는 m 이며, 단 균열의 폭은 mm 임


영천 ←

→ 상주

KEY PLAN

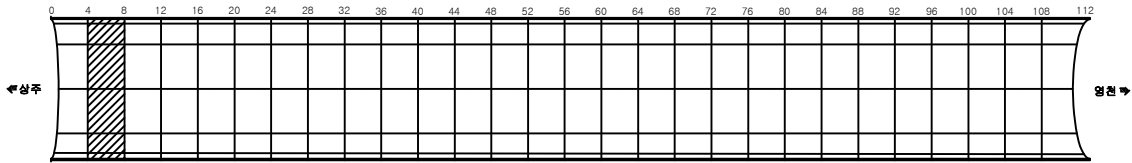

SECTION

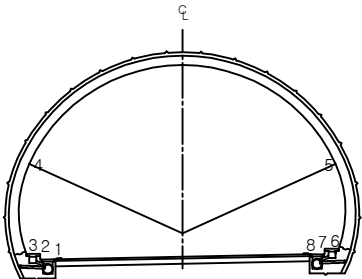

용역명	상주영천고속도로 시설물 정밀점검 용역
과업기간	2019.09.16 ~ 2019.12.27
발주처	상주영천고속도로(주)
용역사	(주)명성엔지니어링
도면번호	026


ID: 군위터널(상주)-본선부 Span No.5~8

손상 현황 표

번호	신(N) 구(P)	손상내용	손상현황						결합 상태	손상 물량	비고
			폭	길이	너비	물량	단위	개소			
1	신	들뜸		0.1	0.3	0.03	m ²	1		0.03	
2											
3											
주) 손상의 폭과 길이는 m 이며, 단 균열의 폭은 mm 임

영천 ←

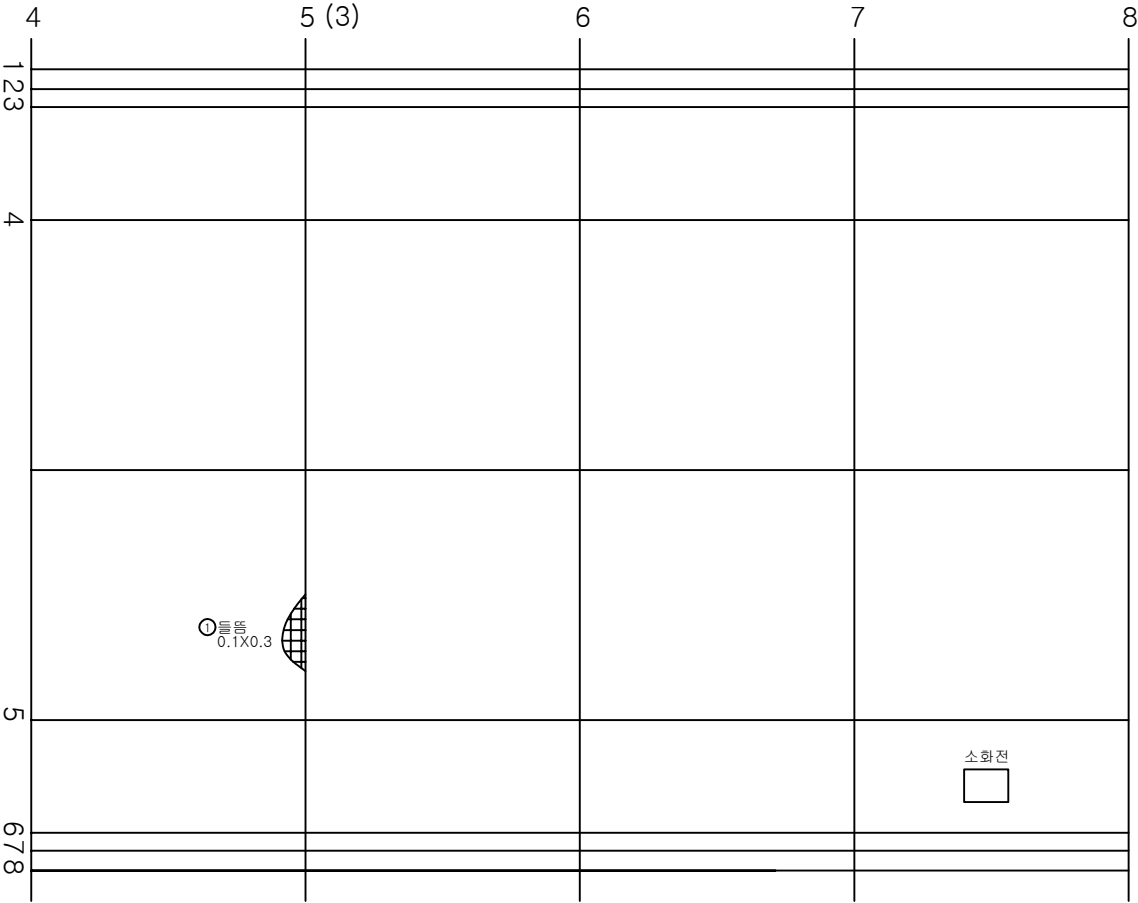


→ 상주

KEY PLAN

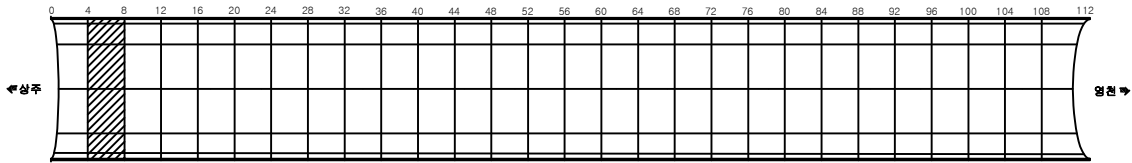

SECTION

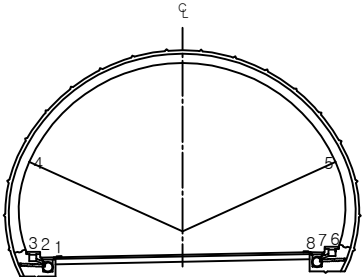

용역명	상주영천고속도로 시설물 정밀점검 용역
과업기간	2019.09.16 ~ 2019.12.27
발주처	상주영천고속도로(주)
용역사	(주)명성엔지니어링
도면번호	026

ID: 군위터널(상주)-본선부 Span No.9~12

손상 현황 표


번호	신(N) 구(P)	손상내용	손상현황						결합 상태	손상 물량	비고
			폭	길이	너비	물량	단위	개소			
1											
2											
주) 손상의 폭과 길이는 m 이며, 단 균열의 폭은 mm 임


영천 ←

→ 상주

KEY PLAN

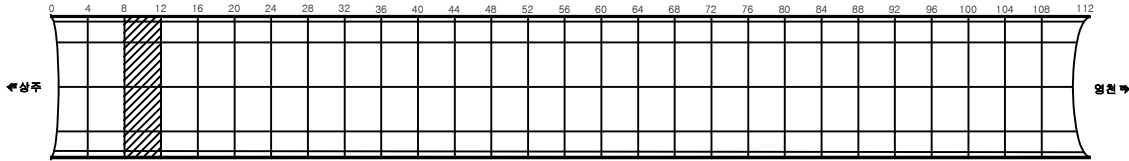

SECTION

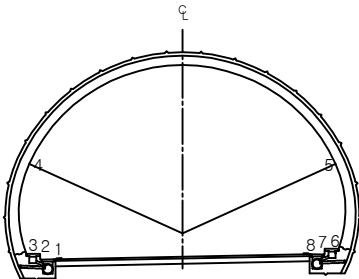

용역명	상주영천고속도로 시설물 정밀점검 용역
과업기간	2019.09.16 ~ 2019.12.27
발주처	상주영천고속도로(주)
용역사	(주)명성엔지니어링
도면번호	027

ID:군위터널(상주)-본선부 Span No.13~16

손상 현황 표


번호	신(N) 구(P)	손상내용	손상현황						결합 상태	손상 물량	비고
			폭	길이	너비	물량	단위	개소			
1	신	균열	0.3	1.0		1.00	m	1		1.00	
2											
3											
주) 손상의 폭과 길이는 m 이며, 단 균열의 폭은 mm 임


영천 ←

→ 상주

KEY PLAN

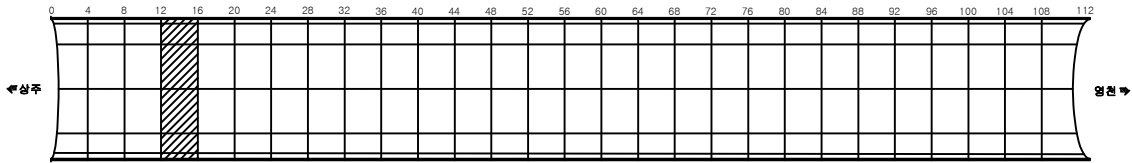

SECTION

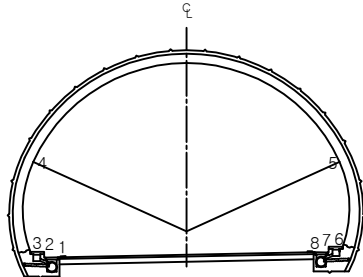

용역명 상주영천고속도로 시설물 정밀점검 용역

과업기간 2019.09.16 ~ 2019.12.27

발주처 상주영천고속도로(주)

용역사 (주)명성엔지니어링


도면번호 028

ID: 군위터널(상주)-본선부 Span No.17~20

손상 현황 표


번호	신(N) 구(P)	손상내용	손상현황						결합 상태	손상 물량	비고
			폭	길이	너비	물량	단위	개소			
1											
2											
주) 손상의 폭과 길이는 m 이며, 단 균열의 폭은 mm 임

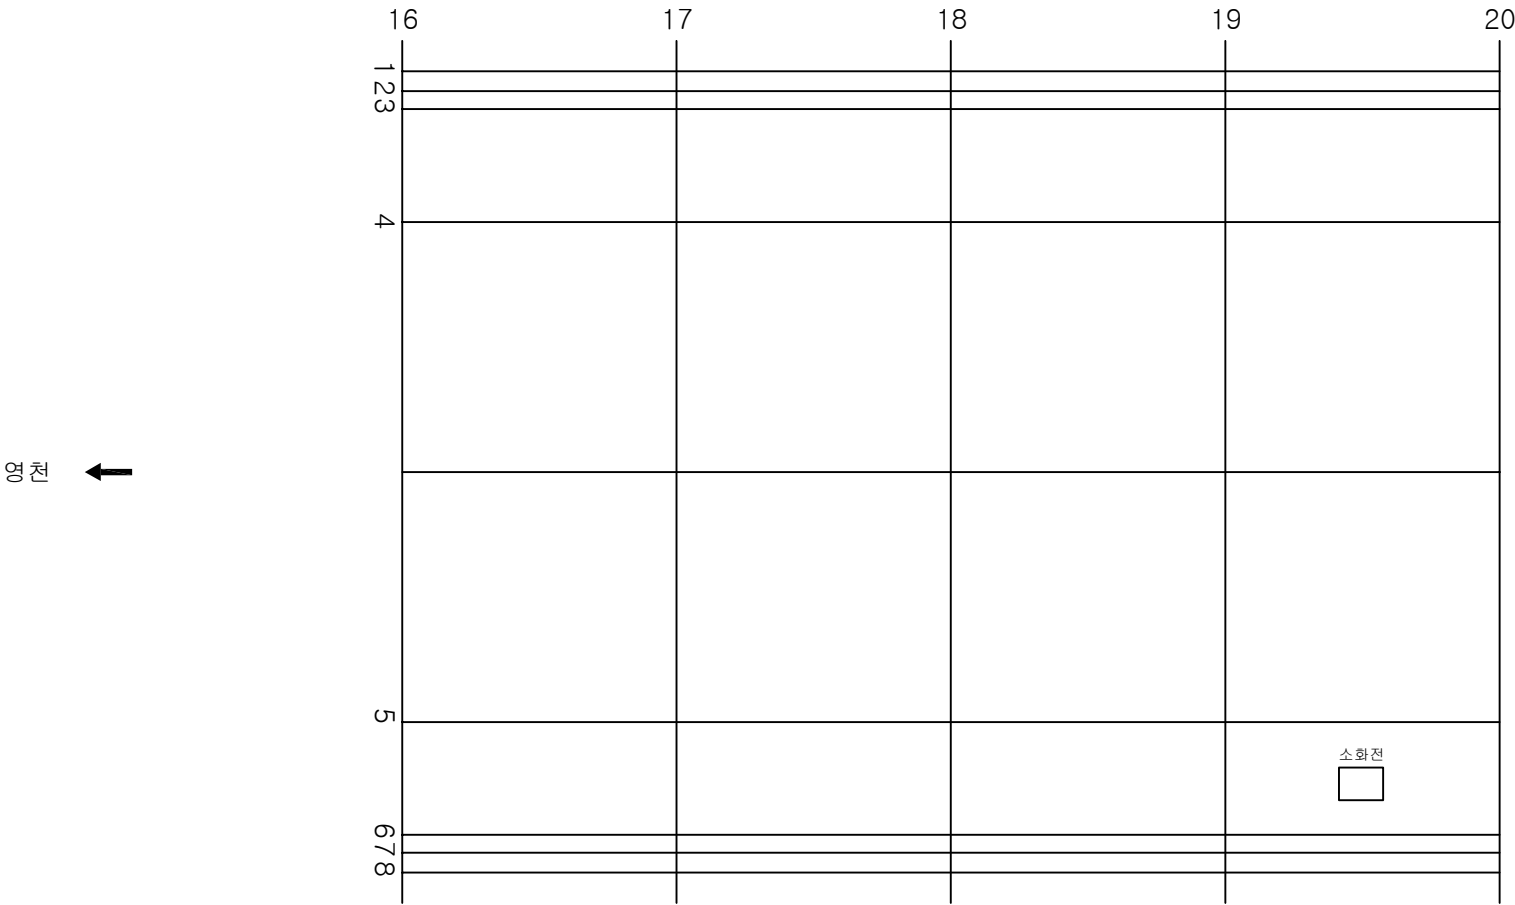

KEY PLAN

SECTION

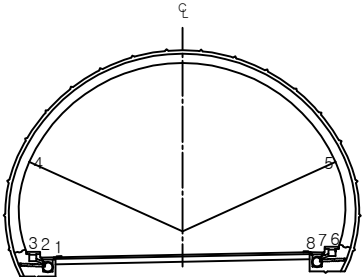


용역명	상주영천고속도로 시설물 정밀점검 용역
과업기간	2019.09.16 ~ 2019.12.27
발주처	상주영천고속도로(주)
용역사	(주)명성엔지니어링
도면번호	029

ID:군위터널(상주)-본선부 Span No.21~24

손상 현황 표



번호	신(N) 구(P)	손상내용	손상현황						결합 상태	손상 물량	비고
			폭	길이	너비	물량	단위	개소			
1	신	균열	0.3	1.0		1.00	m	1		1.00	
2	신	균열	0.2	1.0		1.00	m	1		1.00	
3											
4											
주) 손상의 폭과 길이는 m 이며, 단 균열의 폭은 mm 임

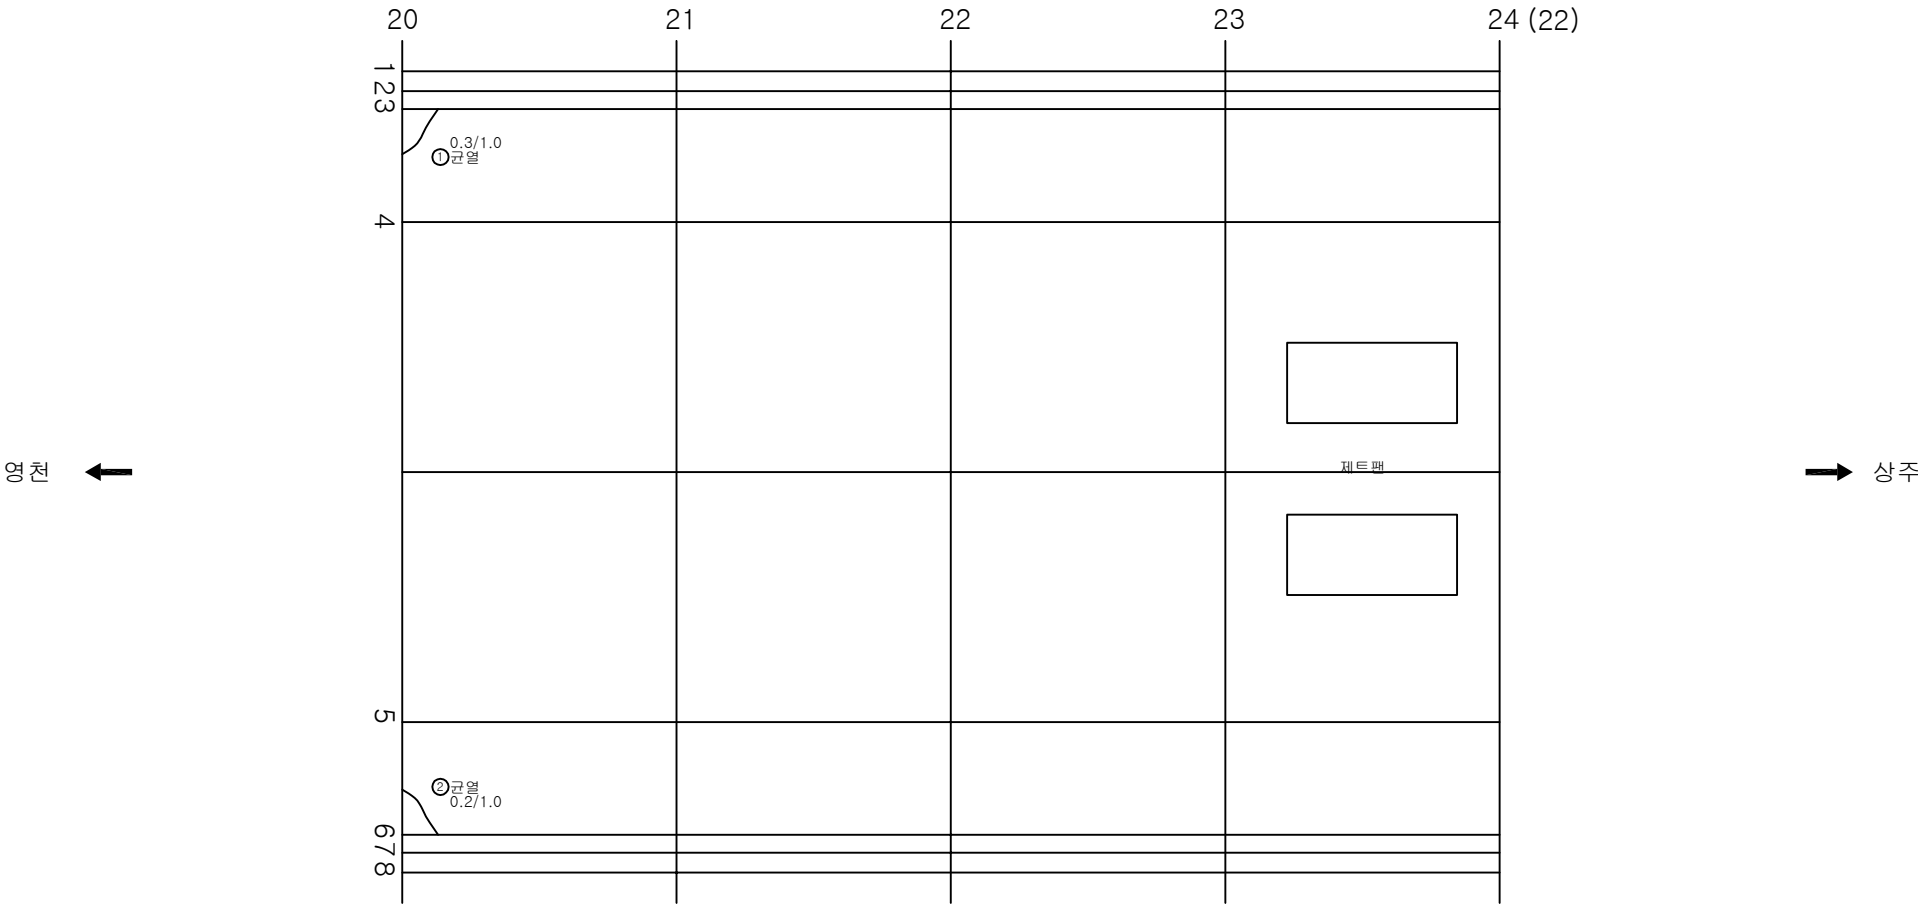

KEY PLAN

SECTION

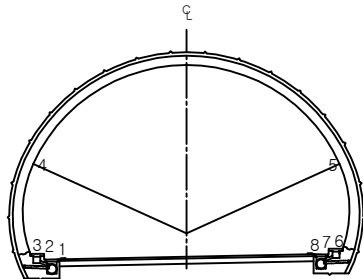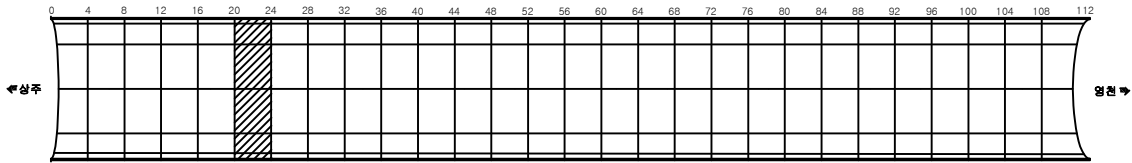


용역명	상주영천고속도로 시설물 정밀점검 용역
과업기간	2019.09.16 ~ 2019.12.27
발주처	상주영천고속도로(주)
용역사	(주)명성엔지니어링
도면번호	030

ID: 군위터널(상주)-본선부 Span No.25~28

손상 현황 표


번호	신(N) 구(P)	손상내용	손상현황						결합 상태	손상 물량	비고
			폭	길이	너비	물량	단위	개소			
1	신	균열	0.2	1.0		1.00	m	1		1.00	
2	신	균열	0.2	0.5		0.50	m	1		0.50	
3											
4											
주) 손상의 폭과 길이는 m 이며, 단 균열의 폭은 mm 임

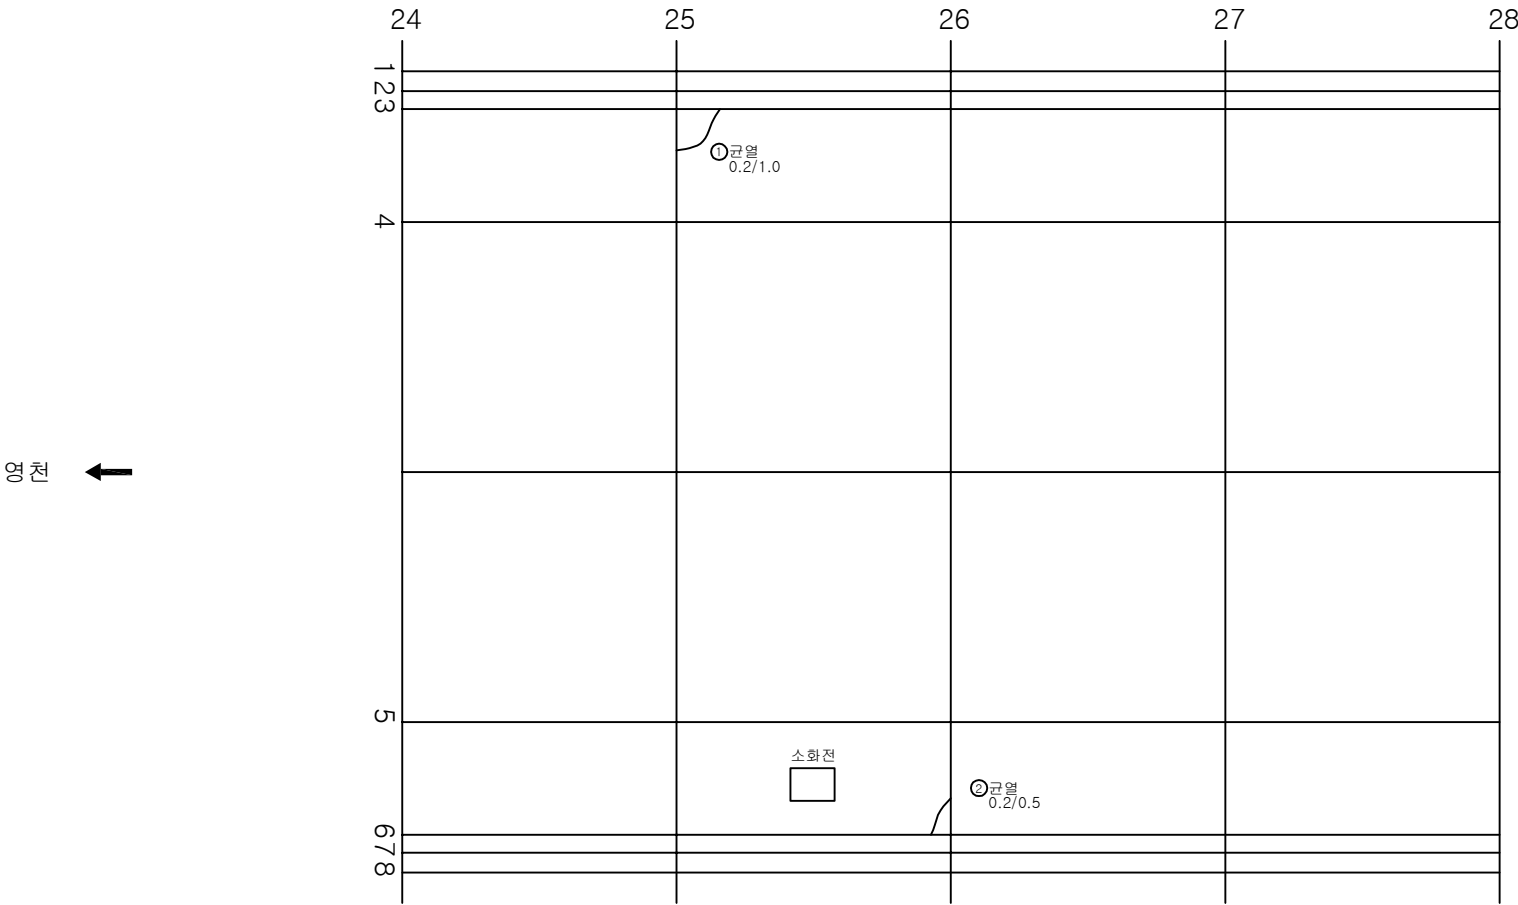

KEY PLAN

SECTION

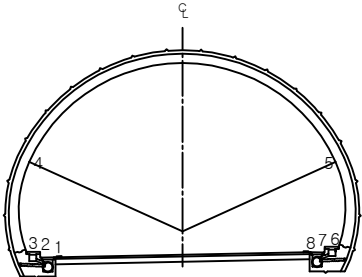


용역명	상주영천고속도로 시설물 정밀점검 용역
과업기간	2019.09.16 ~ 2019.12.27
발주처	상주영천고속도로(주)
용역사	(주)명성엔지니어링
도면번호	031

ID: 군위터널(상주)-본선부 Span No.29~32

손상 현황 표


번호	신(N) 구(P)	손상내용	손상현황						결합 상태	손상 물량	비고
			폭	길이	너비	물량	단위	개소			
1	신	들뜸		0.1	0.3	0.03	m'	1		0.03	
2											
3											
주) 손상의 폭과 길이는 m 이며, 단 균열의 폭은 mm 임

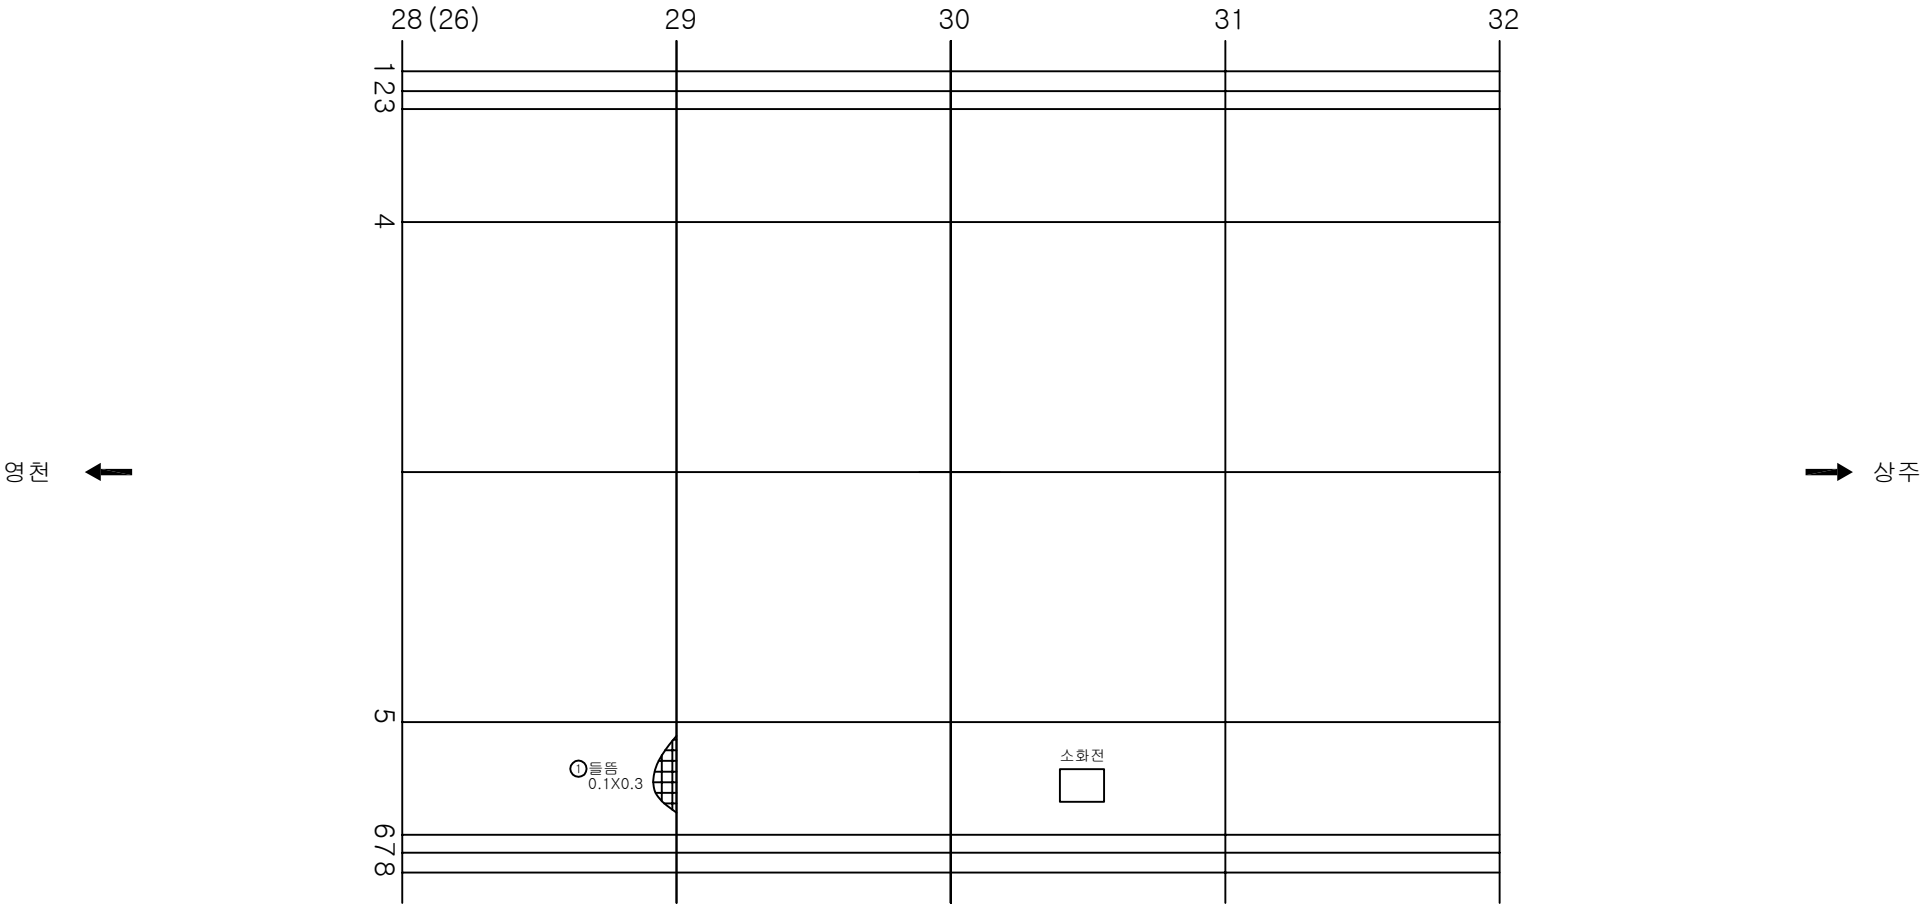

KEY PLAN

SECTION

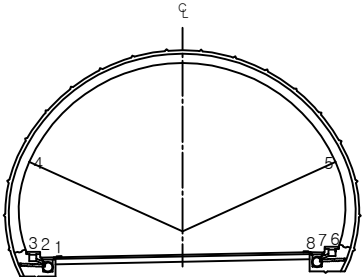

용역명	상주영천고속도로 시설물 정밀점검 용역
과업기간	2019.09.16 ~ 2019.12.27
발주처	상주영천고속도로(주)
용역사	(주)명성엔지니어링
도면번호	032

ID: 군위터널(상주)-본선부 Span No.33~36

손상현황표


번호	신(N) 구(P)	손상내용	손상현황						결합 상태	손상 물량	비고
			폭	길이	너비	물량	단위	개소			
1											
2											
주) 손상의 폭과 길이는 m 이며, 단 균열의 폭은 mm 임


영천 ←

→ 상주

KEY PLAN

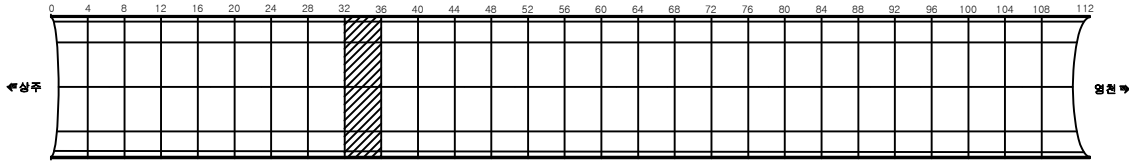

SECTION

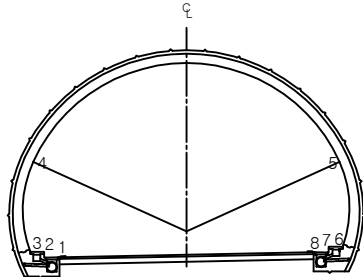


용역명	상주영천고속도로 시설물 정밀점검 용역
과업기간	2019.09.16 ~ 2019.12.27
발주처	상주영천고속도로(주)
용역사	(주)명성엔지니어링
도면번호	033

ID:군위터널(상주)-본선부 Span No.37~40

손상현황표


번호	신(N) 구(P)	손상내용	손상현황						결합 상태	손상 수량	비고
			폭	길이	너비	물량	단위	개소			
1	신	균열	0.2	10.0		10.00	m	1		10.00	
2	신	균열	0.2	6.0		6.00	m	1		6.00	
3	신	공동구 덮개 파손				1.00	EA	1		1.00	
4											
5											
주) 손상의 폭과 길이는 m 이며, 단 균열의 폭은 mm 임

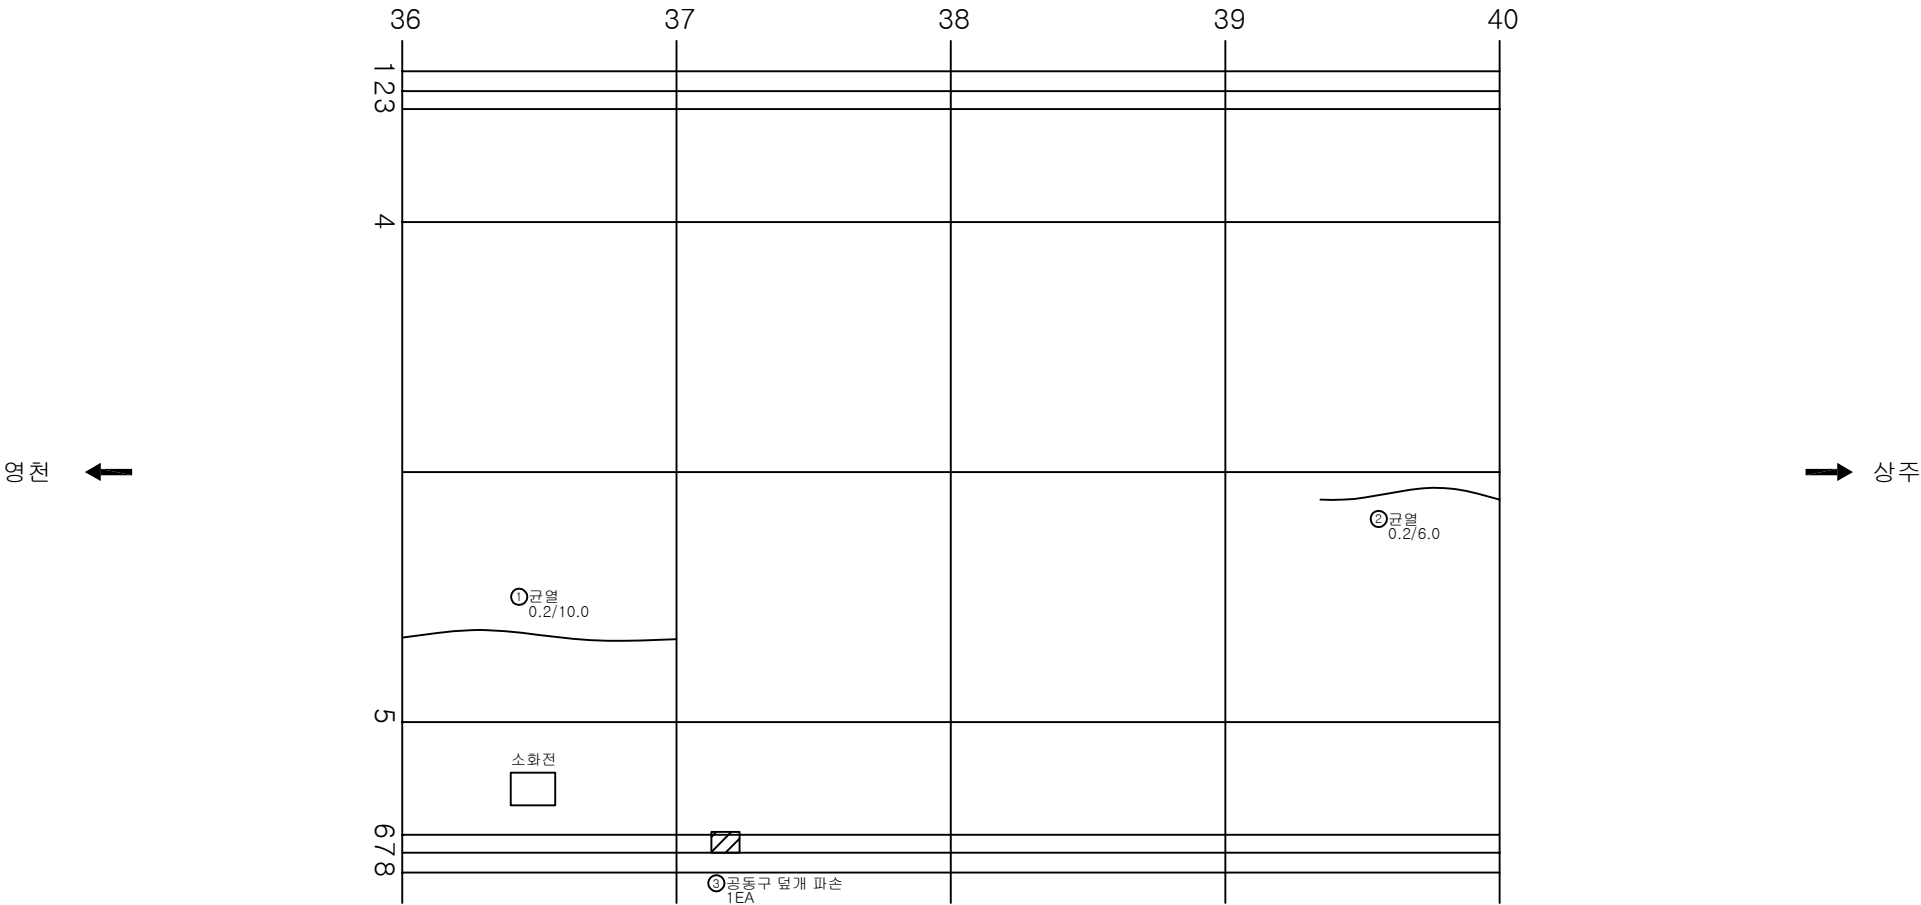

KEY PLAN

SECTION

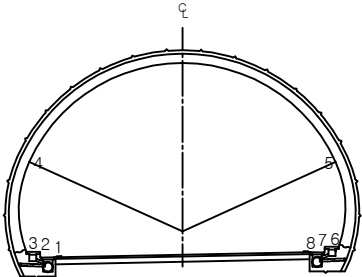


용역명	상주영천고속도로 시설물 정밀점검 용역
과업기간	2019.09.16 ~ 2019.12.27
발주처	상주영천고속도로(주)
용역사	(주)명성엔지니어링
도면번호	034

ID: 군위터널(상주)-본선부 Span No.41~44

손상 현황 표


번호	신(N) 구(P)	손상내용	손상현황						결합 상태	손상 물량	비고
			폭	길이	너비	물량	단위	개소			
1	신	재균열	0.2	10.0		10.00	m	1		10.00	
2											
3											
주) 손상의 폭과 길이는 m 이며, 단 균열의 폭은 mm 임

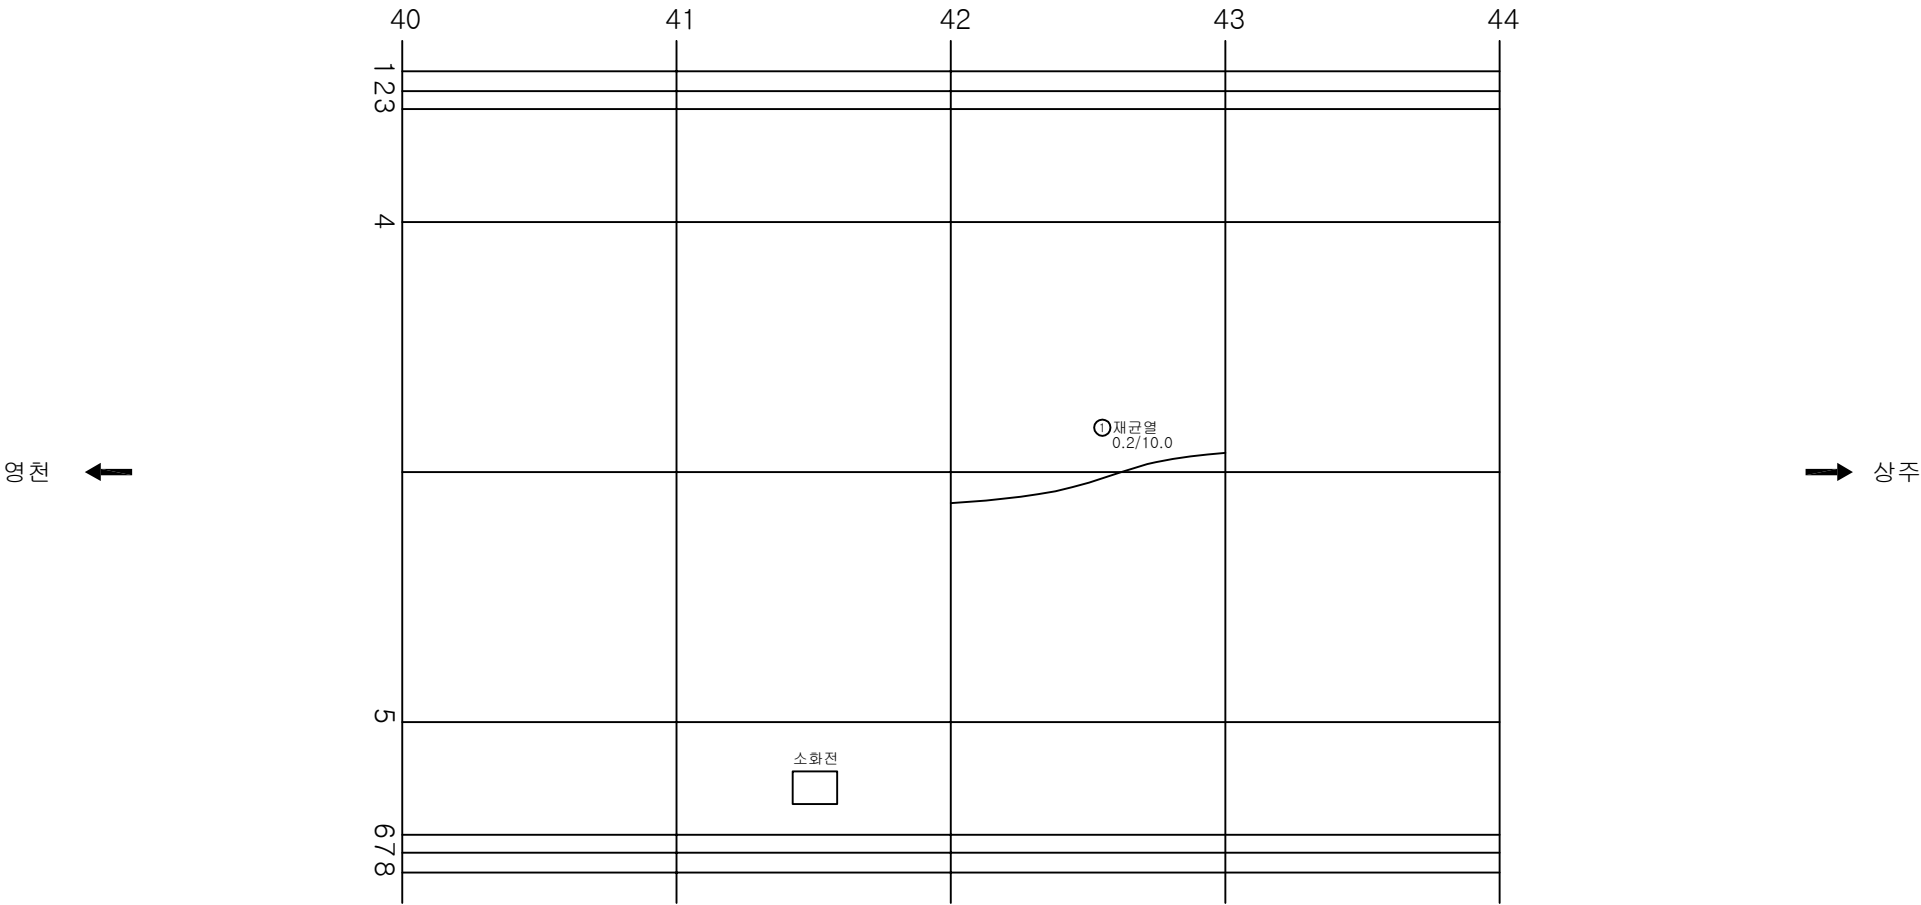

KEY PLAN

SECTION

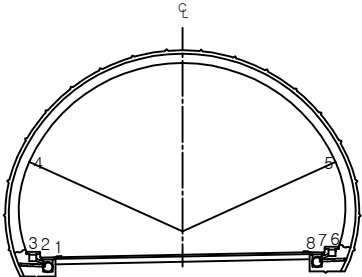


용역명	상주영천고속도로 시설물 정밀점검 용역
과업기간	2019.09.16 ~ 2019.12.27
발주처	상주영천고속도로(주)
용역사	(주)명성엔지니어링
도면번호	035

ID: 군위터널(상주)-본선부 Span No.45~48

손상 현황 표



번호	신(N) 구(P)	손상내용	손상현황						결합 상태	손상 물량	비고
			폭	길이	너비	물량	단위	개소			
1	신	재균열	0.2	10.0		10.00	m	1		10.00	
2											
3											
주) 손상의 폭과 길이는 m 이며, 단 균열의 폭은 mm 임

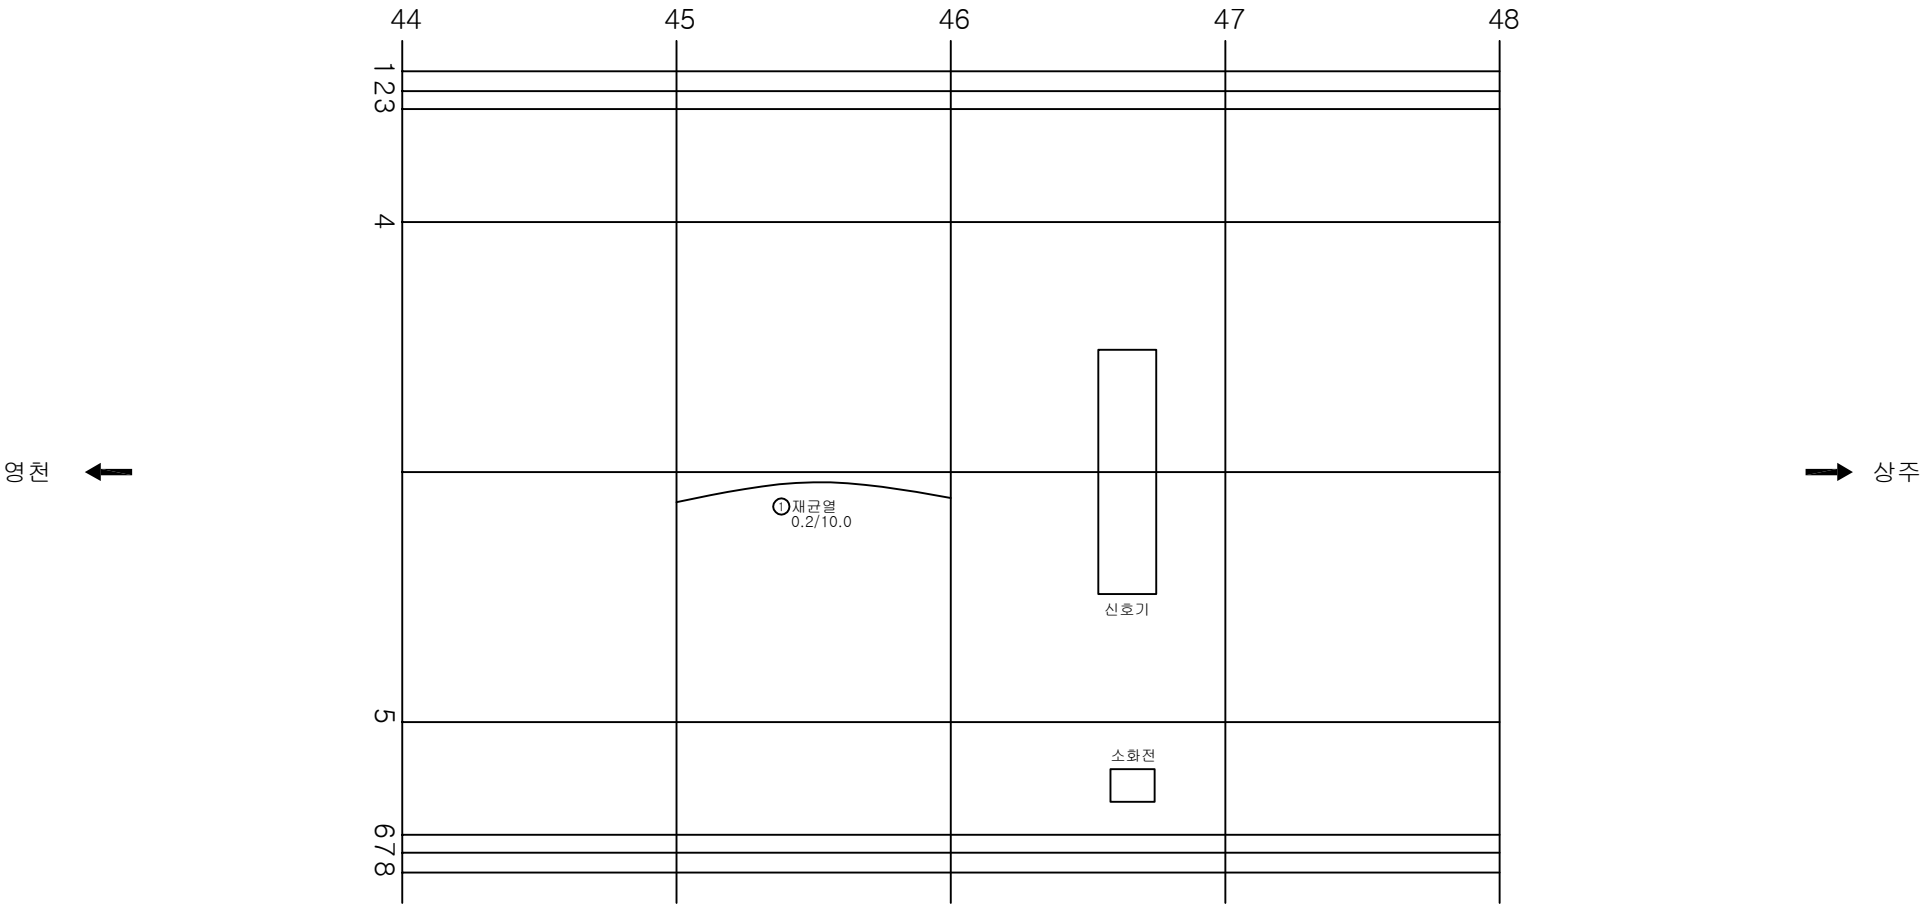


KEY PLAN

SECTION

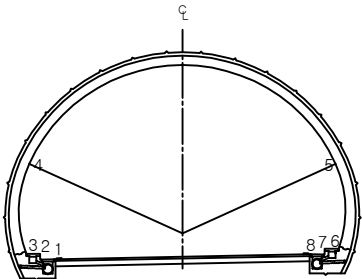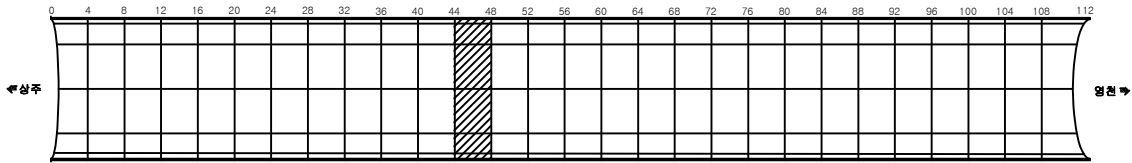

용역명	상주영천고속도로 시설물 정밀점검 용역
과업기간	2019.09.16 ~ 2019.12.27
발주처	상주영천고속도로(주)
용역사	(주)명성엔지니어링
도면번호	036

ID: 군위터널(상주)-본선부 Span No.45~48

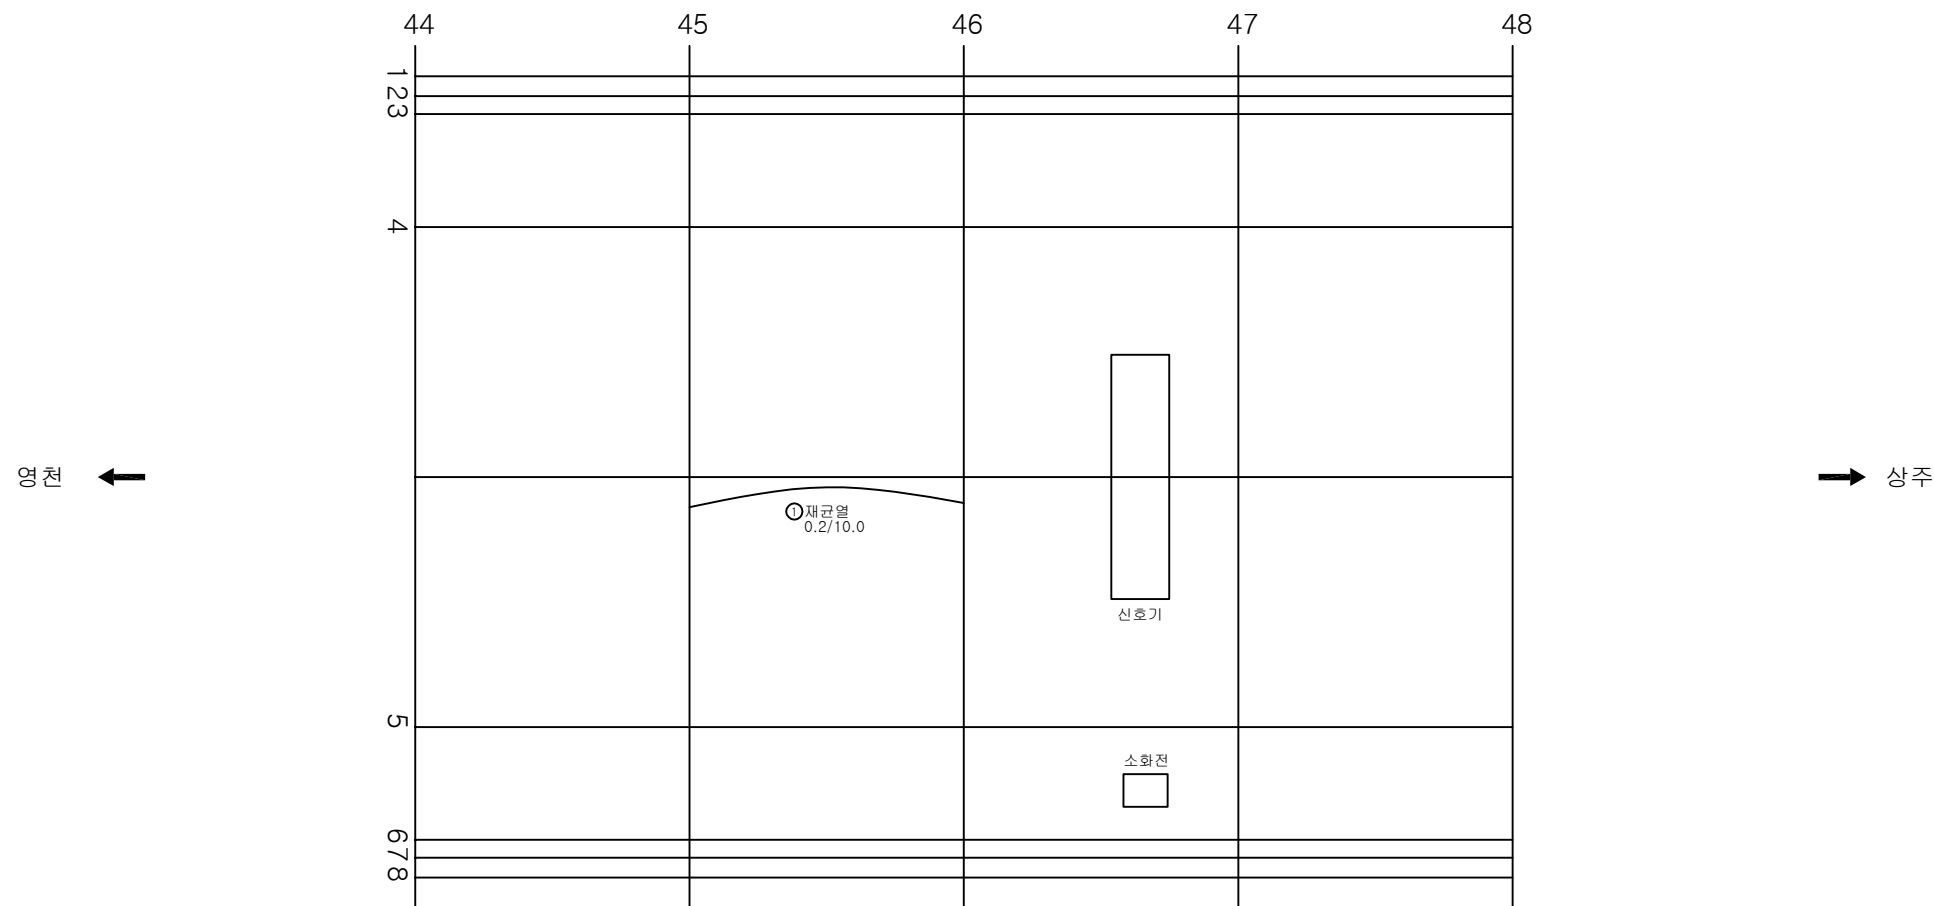


손상 현황 표


번호	신(N) 구(P)	손상내용	손상현황						결합 상태	손상 물량	비고
			폭	길이	너비	물량	단위	개소			
1	신	재균열	0.2	10.0		10.00	m	1		10.00	
2											
3											
주) 손상의 폭과 길이는 m 이며, 단 균열의 폭은 mm 임

KEY PLAN

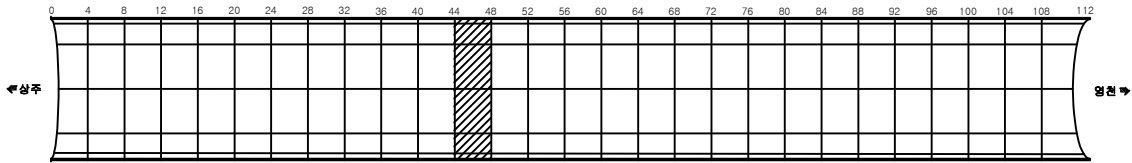

SECTION

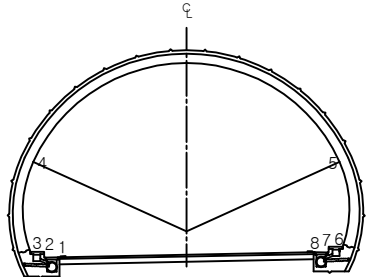


용역명	상주영천고속도로 시설물 정밀점검 용역
과업기간	2019.09.16 ~ 2019.12.27
발주처	상주영천고속도로(주)
용역사	(주)명성엔지니어링
도면번호	036

ID:군위터널(상주)-본선부 Span No.49~52

손상현황표


번호	신(N) 구(P)	손상내용	손상현황						결합 상태	손상 물량	비고
			폭	길이	너비	물량	단위	개소			
1	신	재균열	0.2	10.0		10.00	m	1		10.00	
2	신	재균열	0.2	6.0		6.00	m	1		6.00	
3	신	균열	0.2	4.0		4.00	m	1		4.00	
4	신	재균열	0.2	10.0		10.00	m	1		10.00	
5	신	재균열	0.2	10.0		10.00	m	1		10.00	
6											
7											
주) 손상의 폭과 길이는 m 이며, 단 균열의 폭은 mm 임

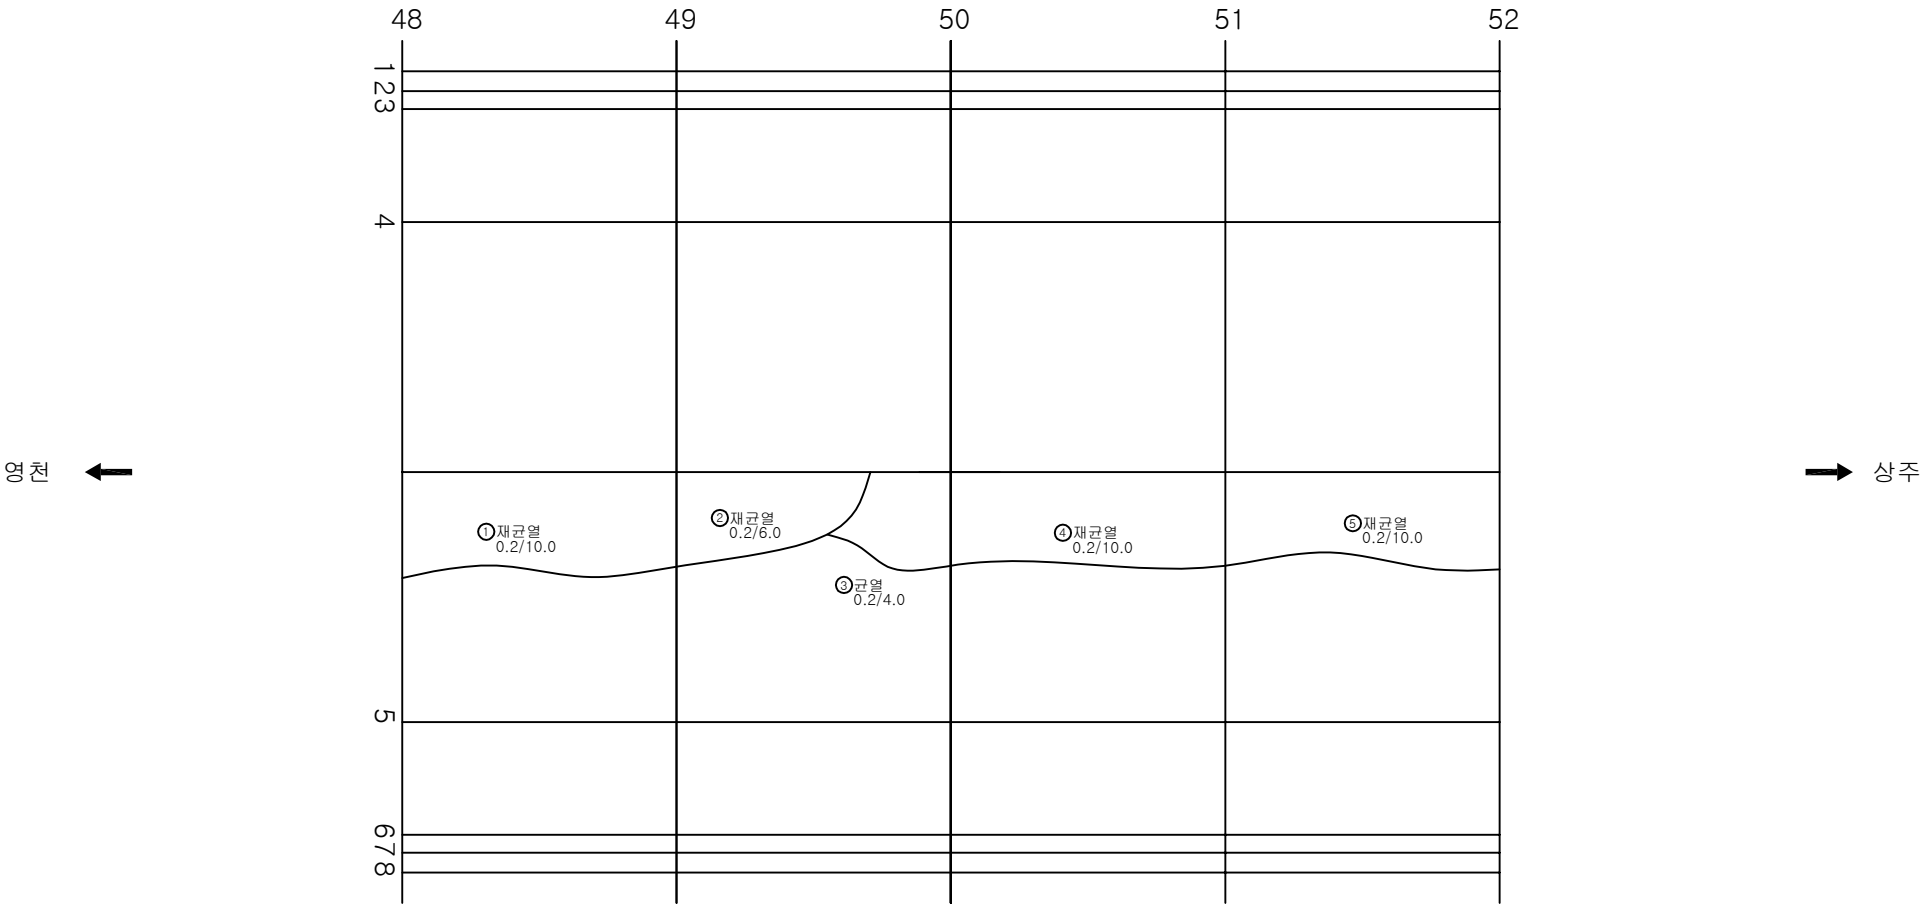


KEY PLAN

SECTION

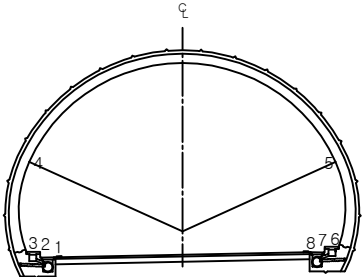



용역명	상주영천고속도로 시설물 정밀점검 용역
과업기간	2019.09.16 ~ 2019.12.27
발주처	상주영천고속도로(주)
용역사	(주)명성엔지니어링
도면번호	037

ID: 군위터널(상주)-본선부 Span No.53~56

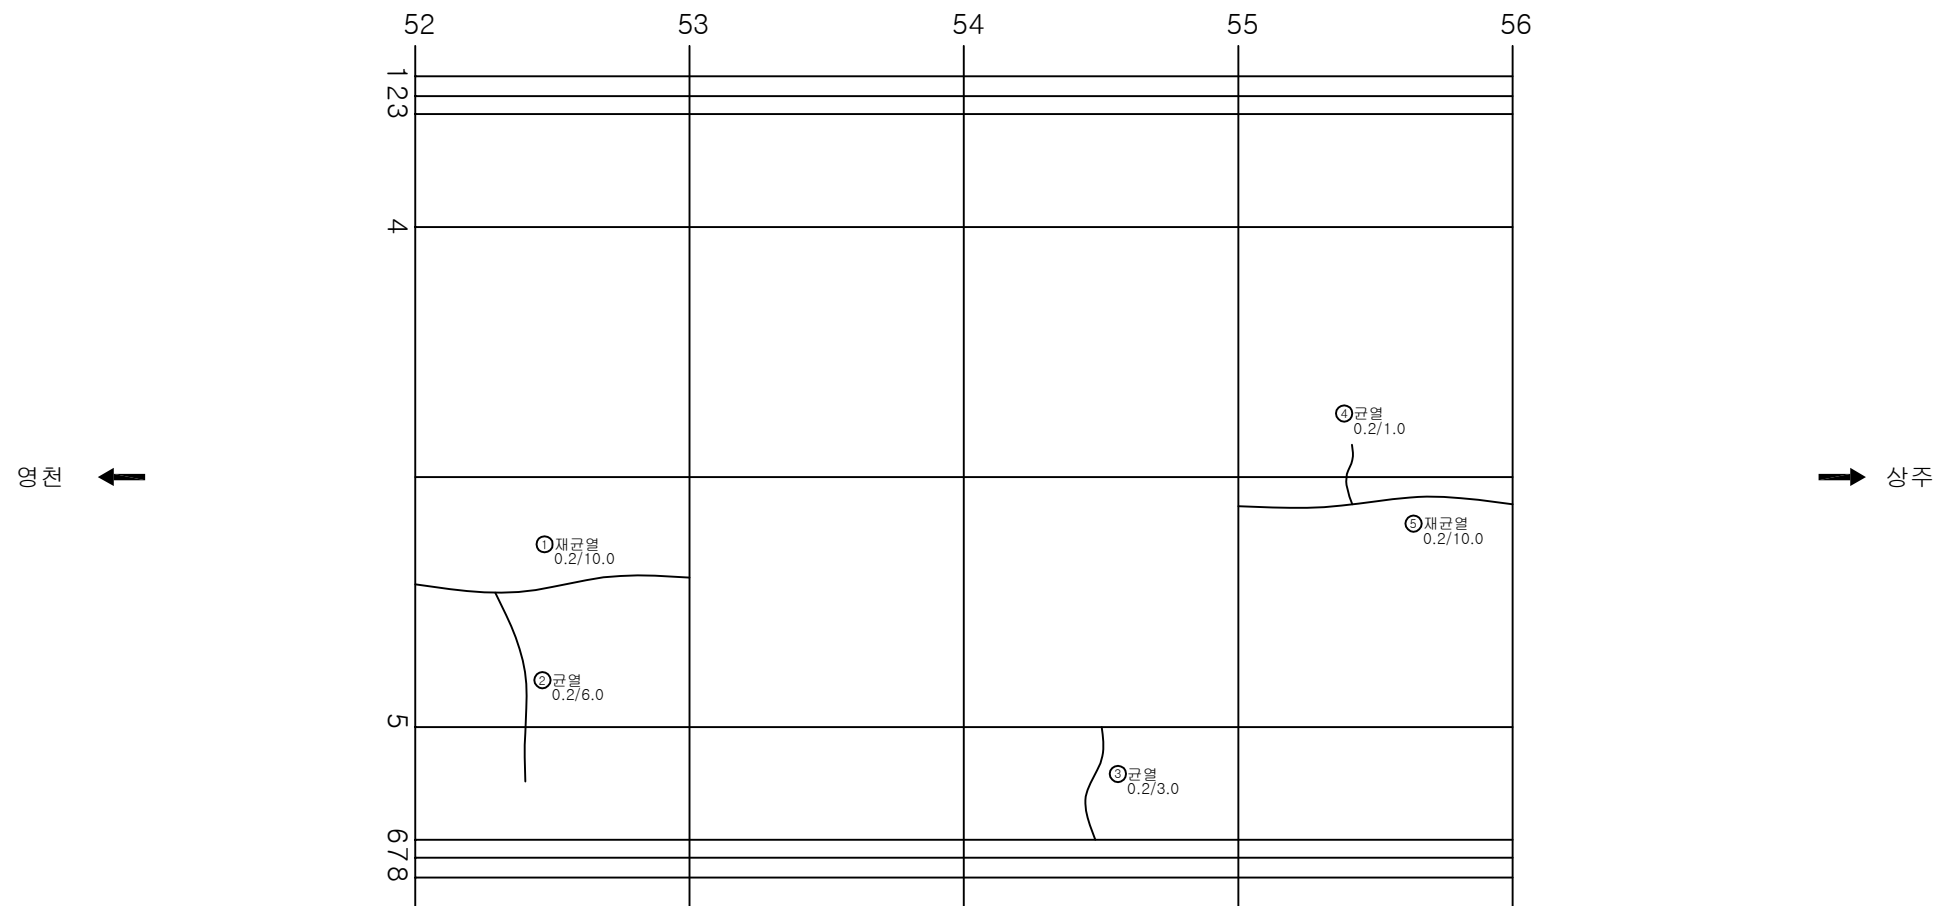

KEY PLAN

SECTION

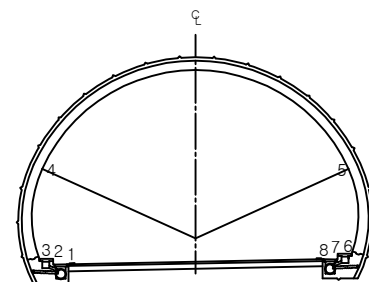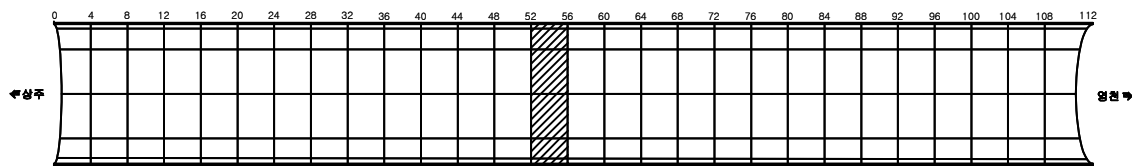

손상 현황 표

번호	신(N) 구(P)	손상내용	손상현황						결합 상태	손상 물량	비고
			폭	길이	너비	물량	단위	개소			
1	신	재균열	0.2	10.0		10.00	m	1		10.00	
2	신	균열	0.2	6.0		6.00	m	1		6.00	
3	신	균열	0.2	3.0		3.00	m	1		3.00	
4	신	균열	0.2	1.0		1.00	m	1		1.00	
5	신	재균열	0.2	10.0		10.00	m	1		10.00	
6											
7											
주) 손상의 폭과 길이는 m 이며, 단 균열의 폭은 mm 임

용역명 상주영천고속도로 시설물 정밀점검 용역

과업기간 2019.09.16 ~ 2019.12.27

발주처 상주영천고속도로(주)

용역사 (주)명성엔지니어링


도면번호 038

ID:군위터널(상주)-본선부 Span No.57~60

손상현황표


번호	신(N) 구(P)	손상내용	손상현황						결합 상태	손상 수량	비고
			폭	길이	너비	물량	단위	개소			
1	신	균열	0.2	1.0		1.00	m	1		1.00	
2	신	균열	0.2	4.0		4.00	m	1		4.00	
3	신	균열	0.2	3.0		3.00	m	1		3.00	
4											
5											
주) 손상의 폭과 길이는 m 이며, 단 균열의 폭은 mm 임

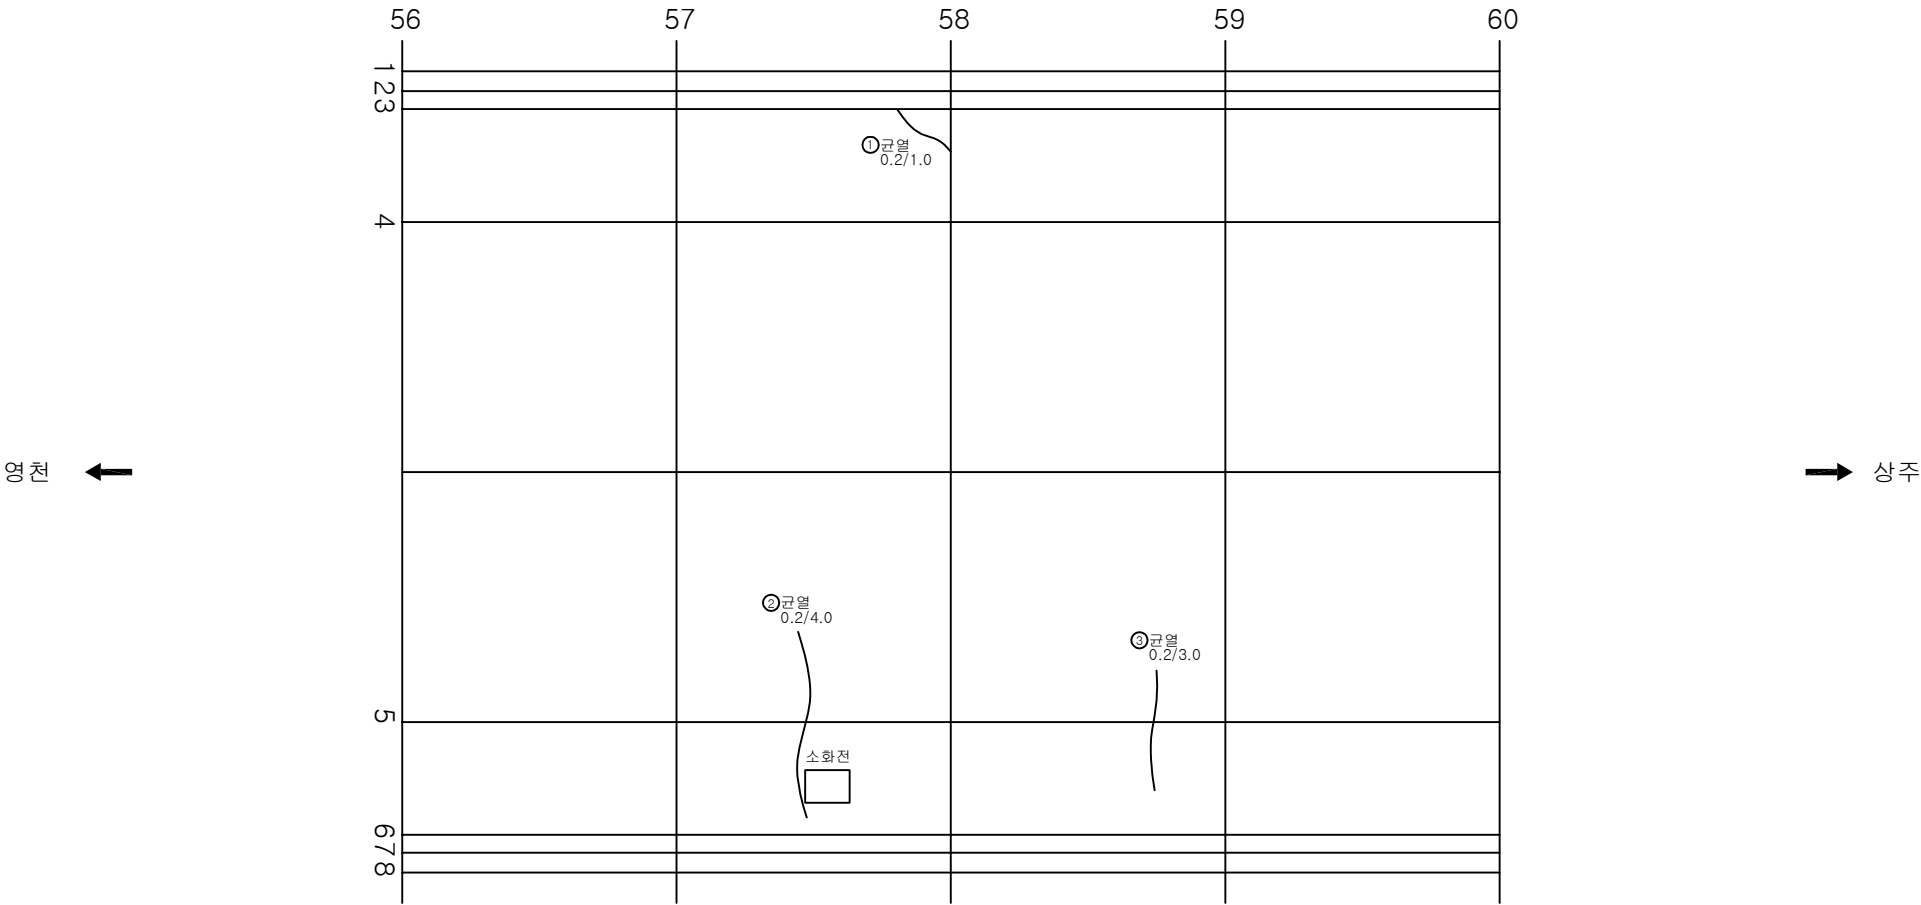

KEY PLAN

SECTION

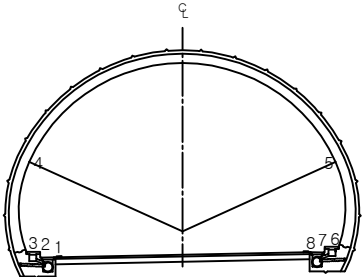


용역명	상주영천고속도로 시설물 정밀점검 용역
과업기간	2019.09.16 ~ 2019.12.27
발주처	상주영천고속도로(주)
용역사	(주)명성엔지니어링
도면번호	039

ID: 군위터널(상주)-본선부 Span No.61~64

손상현황표


번호	신(N) 구(P)	손상내용	손상현황						결합 상태	손상 물량	비고
			폭	길이	너비	물량	단위	개소			
1	신	망상균열		5.0	1.0	5.00	m'	1		5.00	
2	신	망상균열		1.0	9.0	9.00	m'	1		9.00	
3	신	망상균열		1.0	2.0	2.00	m'	1		2.00	
4	신	균열	0.2	10.0		10.00	m	2		20.00	
5	신	망상균열		1.0	9.0	9.00	m'	1		9.00	
6											
7											
주) 손상의 폭과 길이는 m 이며, 단 균열의 폭은 mm 임

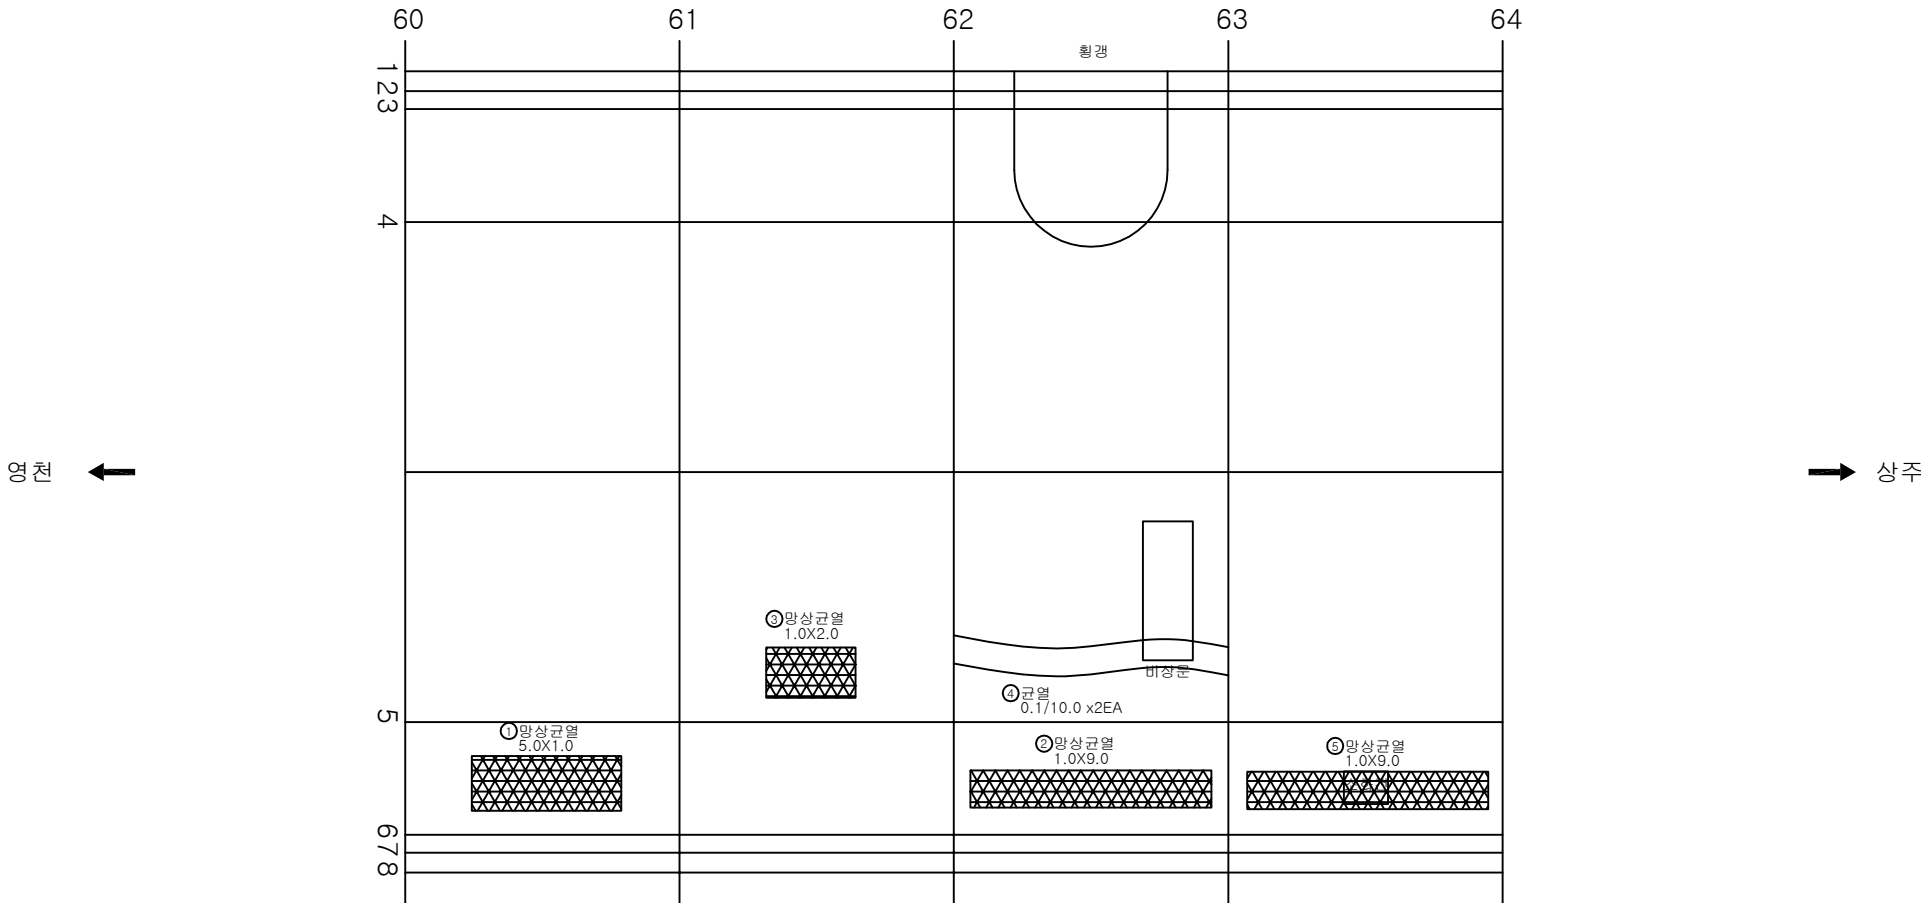


KEY PLAN

SECTION

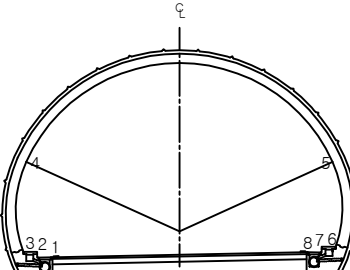

용역명	상주영천고속도로 시설물 정밀점검 용역
과업기간	2019.09.16 ~ 2019.12.27
발주처	상주영천고속도로(주)
용역사	(주)명성엔지니어링
도면번호	040

ID:군위터널(상주)-본선부 Span No.65~68


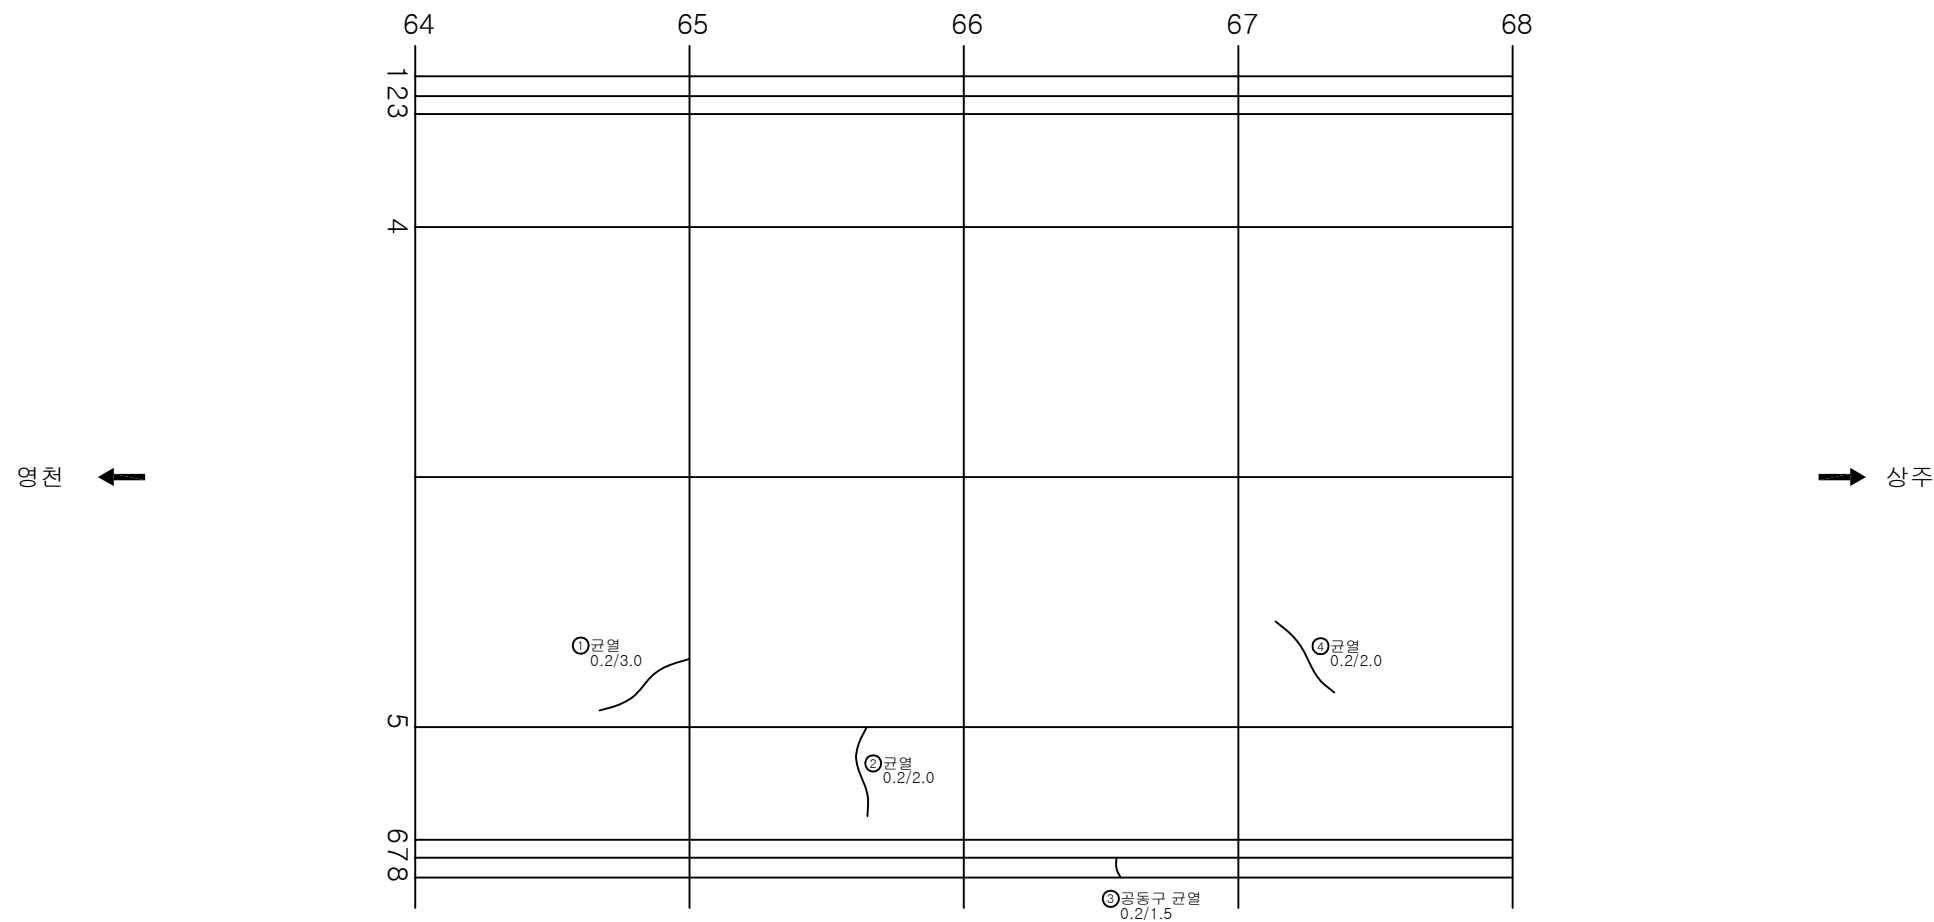


손상 현황 표											
번호	신(N) 구(P)	손상내용	손상현황						결합 상태	손상 물량	비고
			폭	길이	너비	물량	단위	개소			
1	신	균열	0.2	3.0		3.00	m	1		3.00	
2	신	균열	0.2	2.0		2.00	m	1		2.00	
3	신	공동구 균열	0.2	1.5		1.50	m	1		1.50	
4	신	균열	0.2	2.0		2.00	m	1		2.00	
5											
6											
주) 손상의 폭과 길이는 m 이며, 단 균열의 폭은 mm 임

KEY PLAN

SECTION

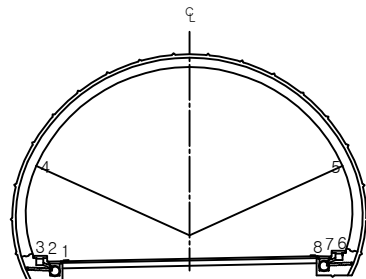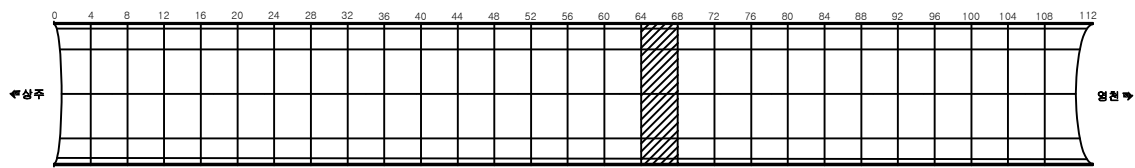


용역명	상주영천고속도로 시설물 정밀점검 용역
과업기간	2019.09.16 ~ 2019.12.27
발주처	상주영천고속도로(주)
용역사	(주)명성엔지니어링
도면번호	041

ID: 군위터널(상주)-본선부 Span No.69~72

손상 현황 표



번호	신(N) 구(P)	손상내용	손상현황						결합 상태	손상 물량	비고
			폭	길이	너비	물량	단위	개소			
1	신	균열	0.1	10.0		10.00	m	1		10.00	
2	신	균열	0.2	4.0		4.00	m	1		4.00	
3											
4											
주) 손상의 폭과 길이는 m 이며, 단 균열의 폭은 mm 임

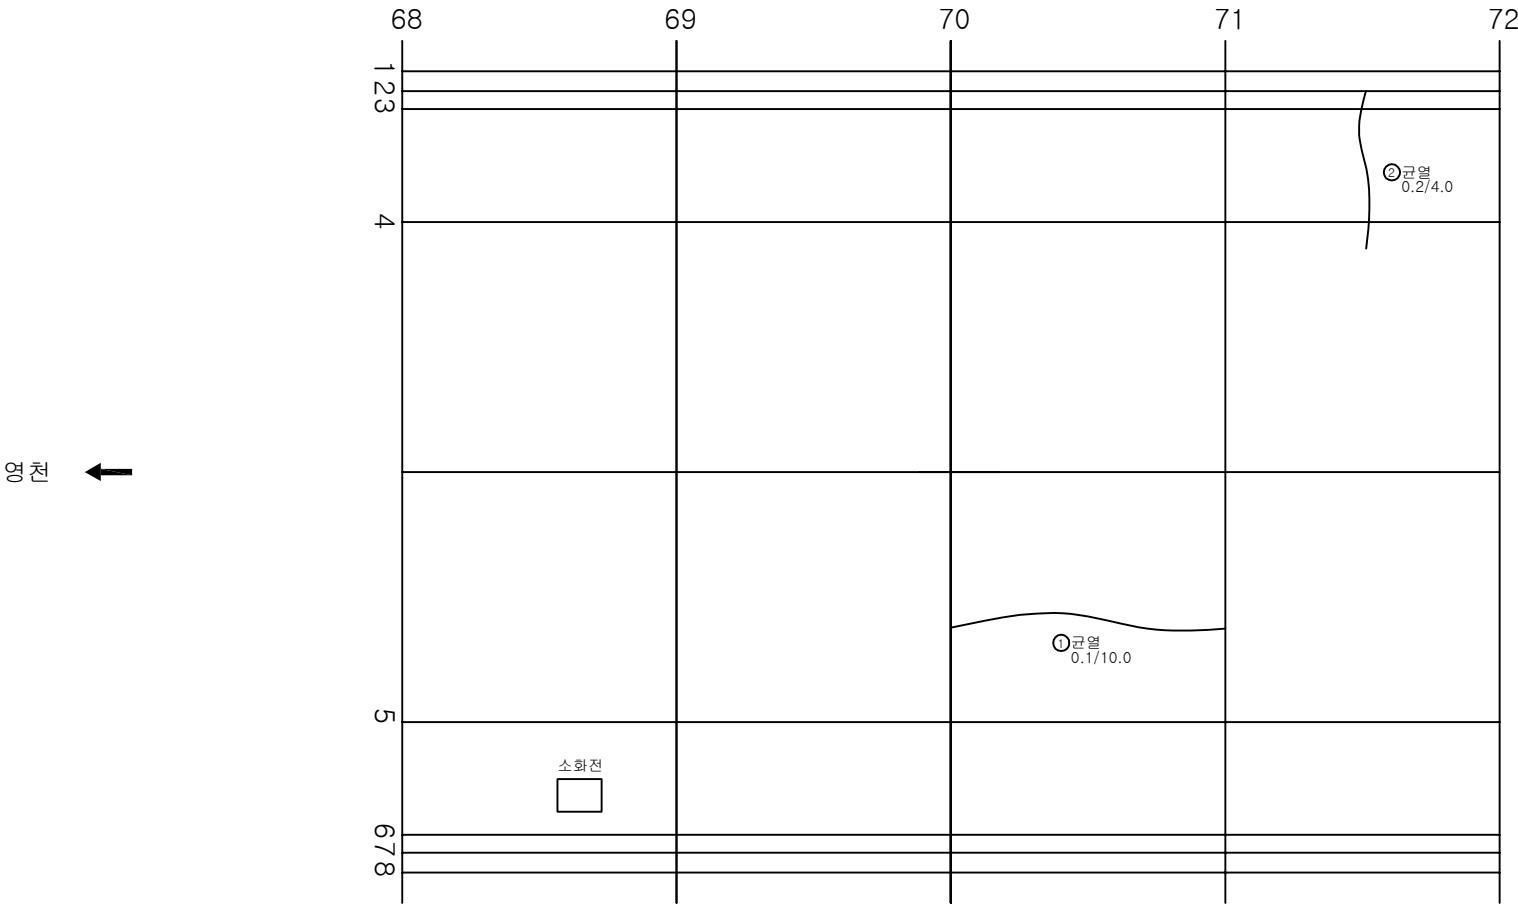


KEY PLAN

SECTION

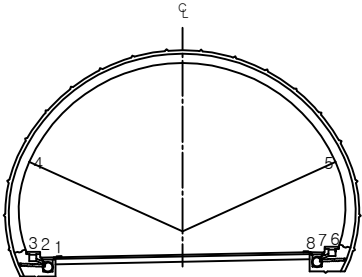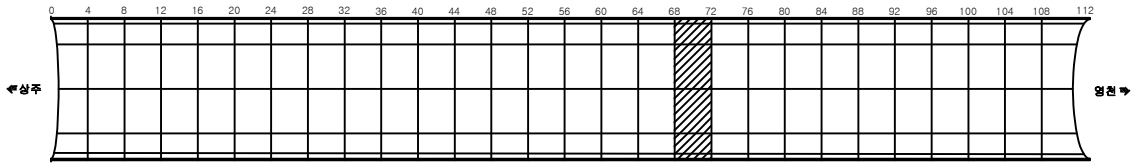

용역명	상주영천고속도로 시설물 정밀점검 용역
과업기간	2019.09.16 ~ 2019.12.27
발주처	상주영천고속도로(주)
용역사	(주)명성엔지니어링
도면번호	042

ID:군위터널(상주)-본선부 Span No.73~76

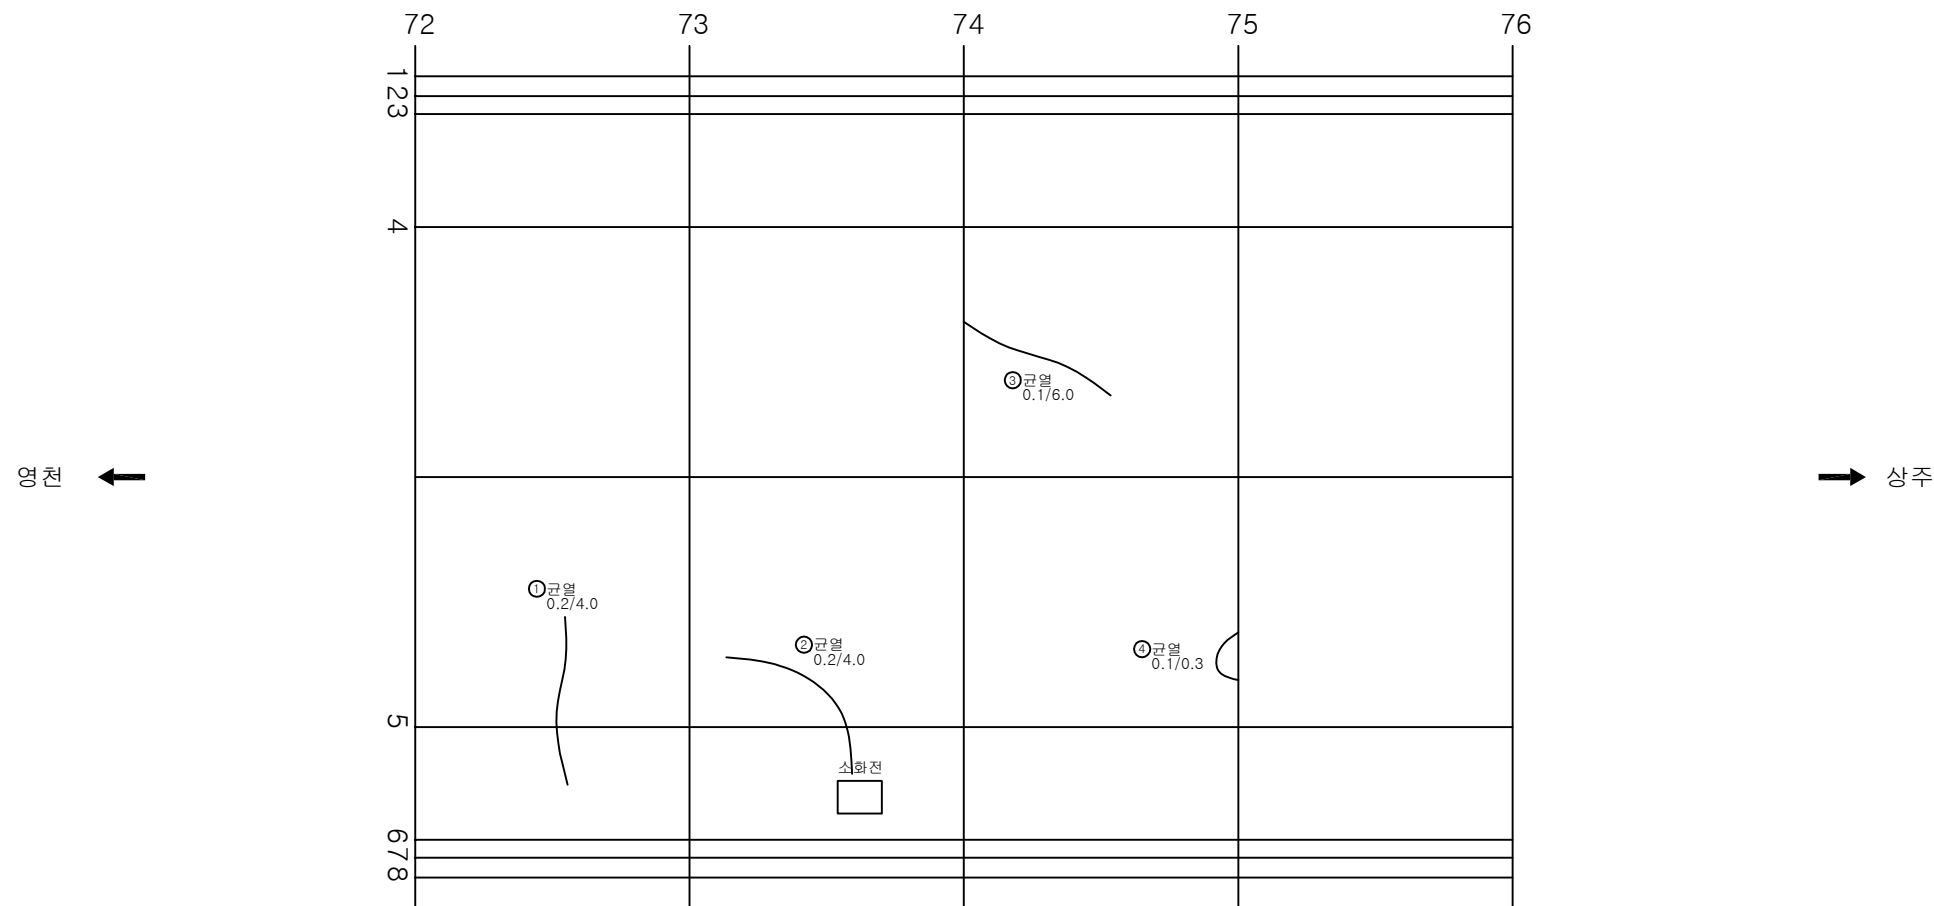



손상 현황 표

번호	신(N) 구(P)	손상내용	손상현황						결합 상태	손상 수량	비고
			폭	길이	너비	물량	단위	개소			
1	신	균열	0.2	4.0		4.00	m	1		4.00	
2	신	균열	0.2	4.0		4.00	m	1		4.00	
3	신	균열	0.1	6.0		6.00	m	1		6.00	
4	신	균열	0.1	0.3		0.30	m	1		0.30	
5											
6											
주) 손상의 폭과 길이는 m 이며, 단 균열의 폭은 mm 임

KEY PLAN

SECTION

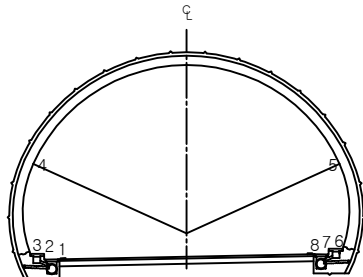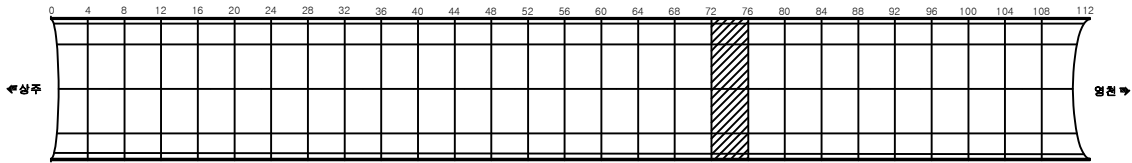


용역명	상주영천고속도로 시설물 정밀점검 용역
과업기간	2019.09.16 ~ 2019.12.27
발주처	상주영천고속도로(주)
용역사	(주)명성엔지니어링
도면번호	043

ID: 군위터널(상주)-본선부 Span No.77~80

손상 현황 표



번호	신(N) 구(P)	손상내용	손상현황						결합 상태	손상 물량	비고
			폭	길이	너비	물량	단위	개소			
1	신	균열	0.3	10.0		10.00	m	1		10.00	
2	신	균열	0.2	3.0		3.00	m	1		3.00	
3	신	균열	0.2	2.0		2.00	m	1		2.00	
4	신	균열	0.2	10.0		10.00	m	1		10.00	
5											
6											
주) 손상의 폭과 길이는 m 이며, 단 균열의 폭은 mm 임

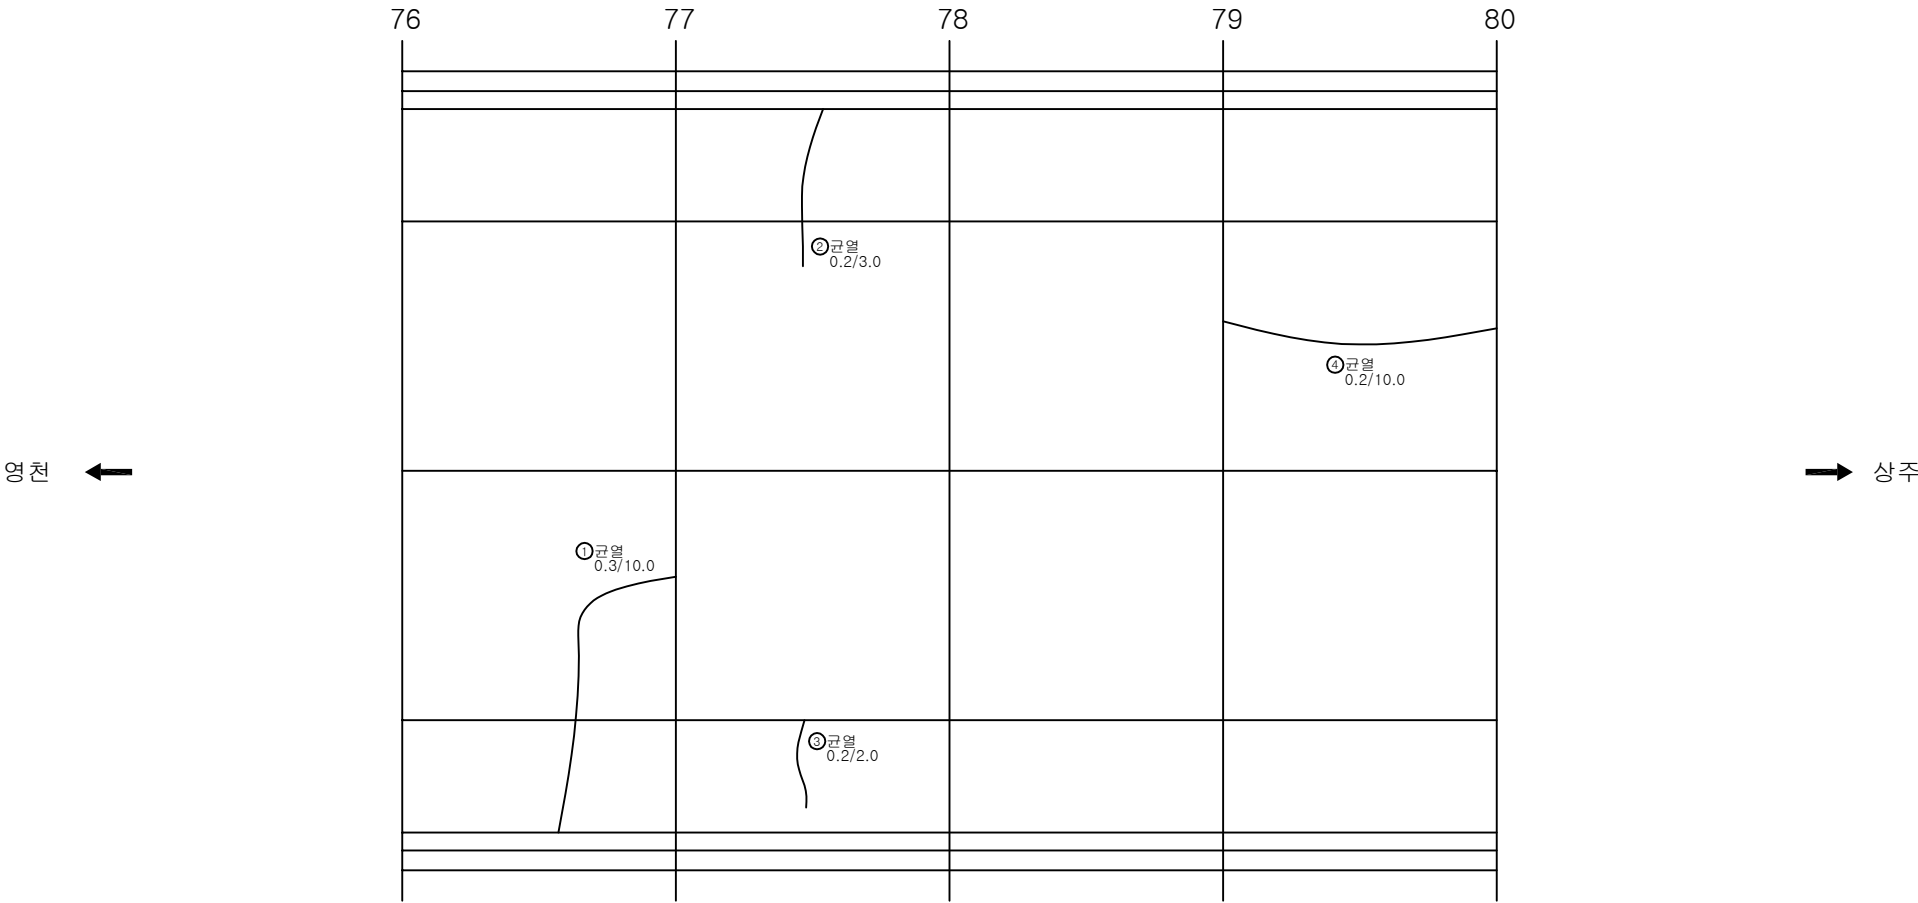

KEY PLAN

SECTION

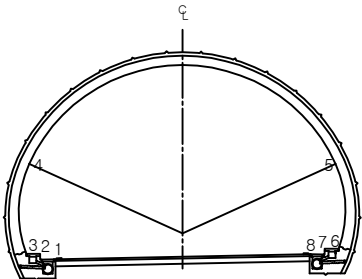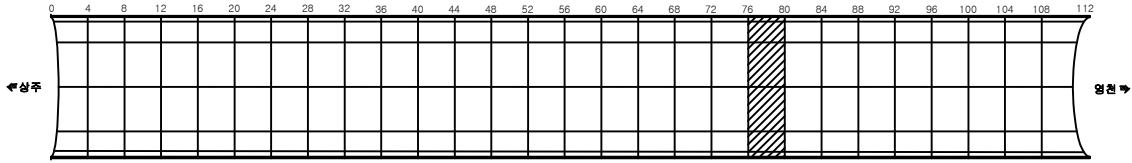


용역명	상주영천고속도로 시설물 정밀점검 용역
과업기간	2019.09.16 ~ 2019.12.27
발주처	상주영천고속도로(주)
용역사	(주)명성엔지니어링
도면번호	044

ID: 군위터널(상주)-본선부 Span No.81~84

손상 현황 표



번호	신(N) 구(P)	손상내용	손상현황						결합 상태	손상 물량	비고
			폭	길이	너비	물량	단위	개소			
1	신	균열	0.2	3.0		3.00	m	1		3.00	
2	신	균열	0.2	10.0		10.00	m	1		10.00	
3											
4											
주) 손상의 폭과 길이는 m 이며, 단 균열의 폭은 mm 임

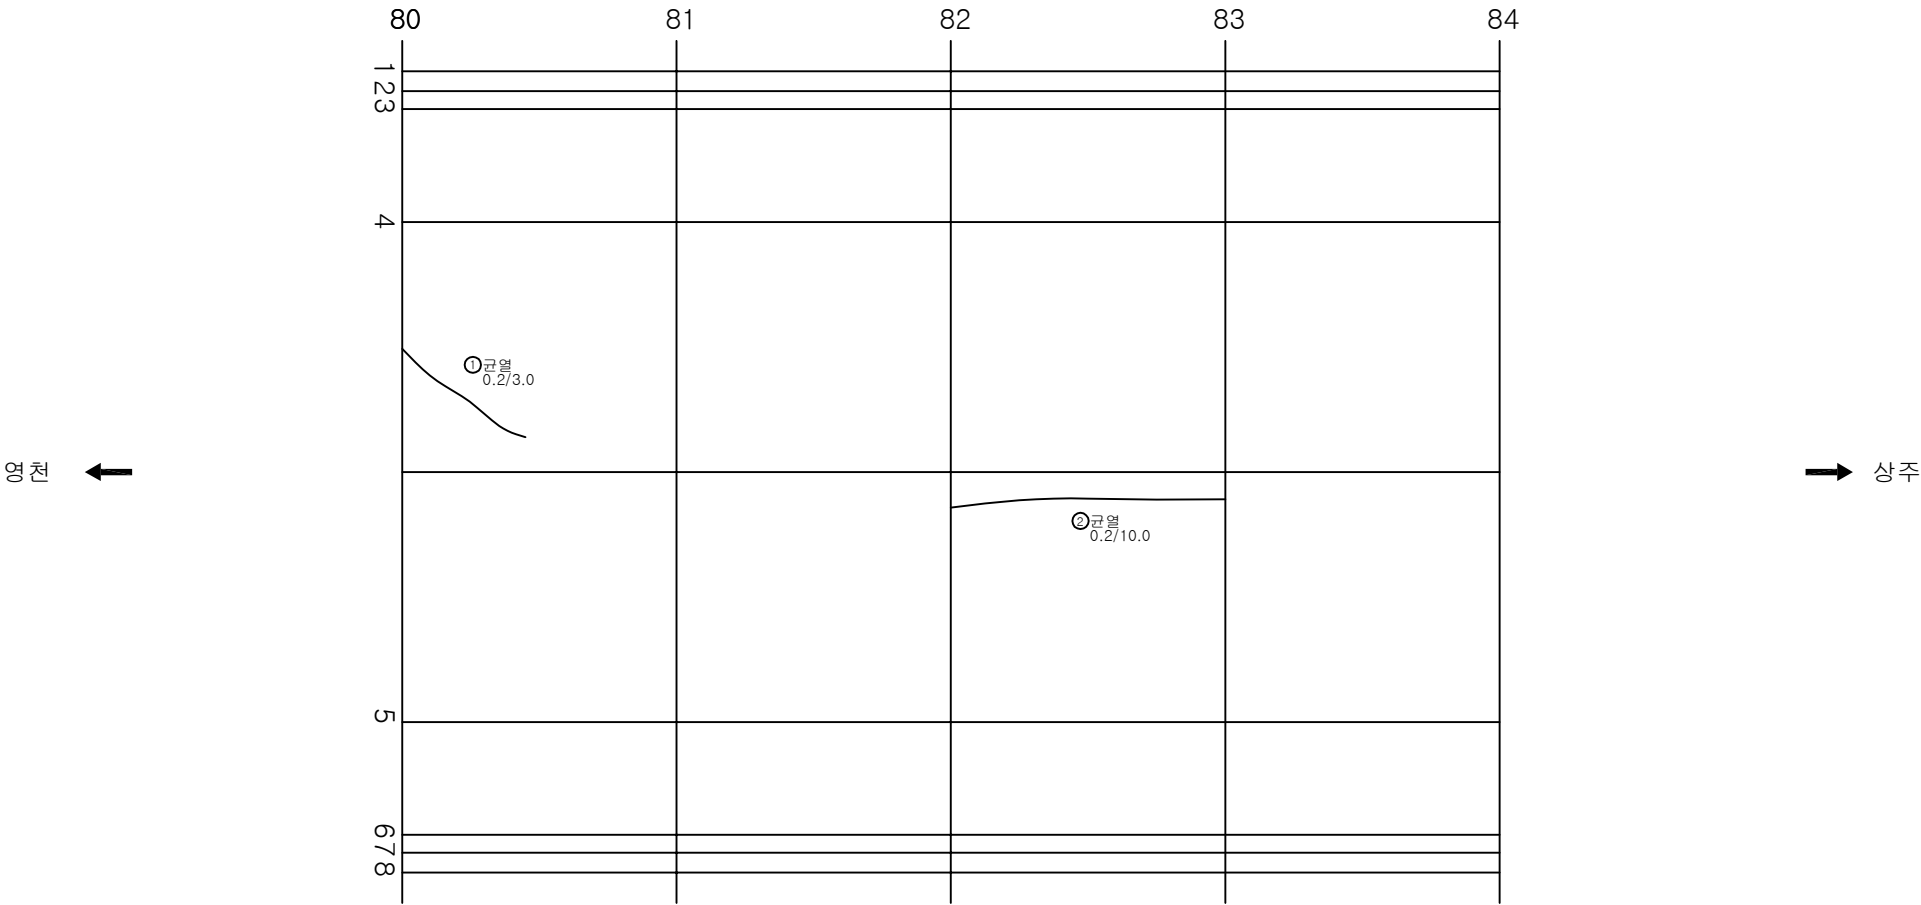

KEY PLAN

SECTION

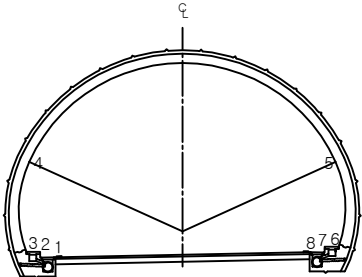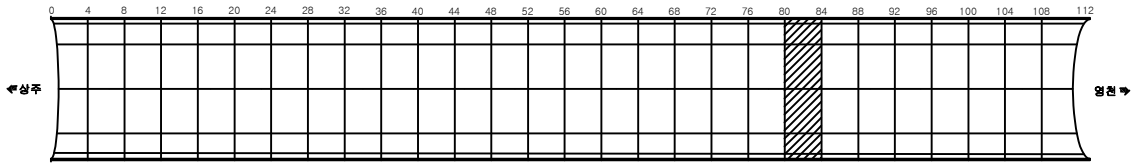

용역명	상주영천고속도로 시설물 정밀점검 용역
과업기간	2019.09.16 ~ 2019.12.27
발주처	상주영천고속도로(주)
용역사	(주)명성엔지니어링
도면번호	045

ID: 군위터널(상주)-본선부 Span No.85~88

손상 현황 표


번호	신(N) 구(P)	손상내용	손상현황						결합 상태	손상 물량	비고
			폭	길이	너비	물량	단위	개소			
1	신	균열	0.2	3.0		3.00	m	1		3.00	
2	신	틀림		0.1	0.5	0.05	m'	1		0.05	
3											
4											
주) 손상의 폭과 길이는 m 이며, 단 균열의 폭은 mm 임


영천 ←

→ 상주

KEY PLAN

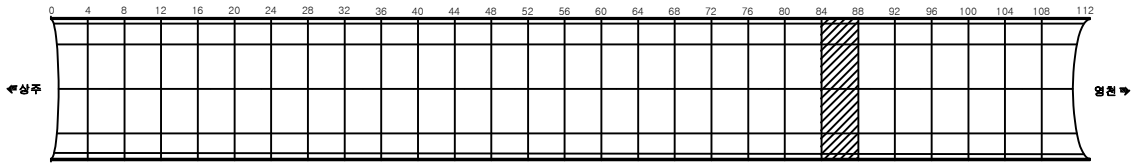

SECTION

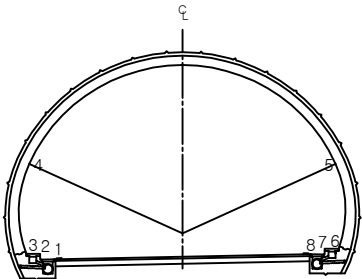

용역명	상주영천고속도로 시설물 정밀점검 용역
과업기간	2019.09.16 ~ 2019.12.27
발주처	상주영천고속도로(주)
용역사	(주)명성엔지니어링
도면번호	046

ID: 군위터널(상주)-본선부 Span No.85~88

손상 현황 표


번호	신(N) 구(P)	손상내용	손상현황						결합 상태	손상 물량	비고
			폭	길이	너비	물량	단위	개소			
1	신	균열	0.2	3.0		3.00	m	1		3.00	
2	신	틀림		0.1	0.5	0.05	m'	1		0.05	
3											
4											
주) 손상의 폭과 길이는 m 이며, 단 균열의 폭은 mm 임


영천 ←

→ 상주

KEY PLAN

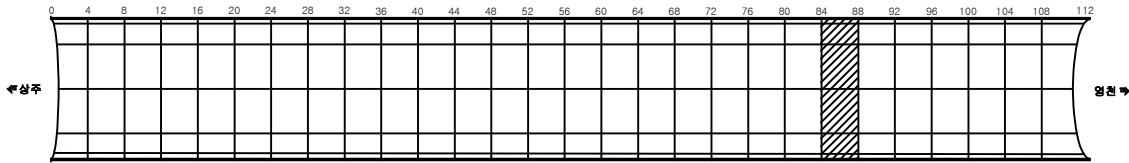

SECTION

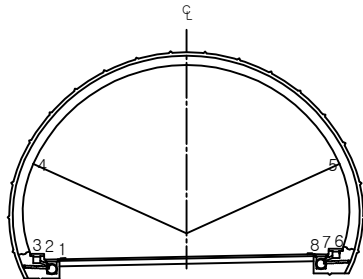

용역명 상주영천고속도로 시설물 정밀점검 용역

과업기간 2019.09.16 ~ 2019.12.27

발주처 상주영천고속도로(주)

용역사 (주)명성엔지니어링


도면번호 046

ID: 군위터널(상주)-본선부 Span No.89~92

손상 현황 표


번호	신(N) 구(P)	손상내용	손상현황						결합 상태	손상 물량	비고
			폭	길이	너비	물량	단위	개소			
1	신	균열	0.2	10.0		10.00	m	1		10.00	
2	신	망상균열		0.5	2.0	0.10	m²	1		0.10	
3	신	망상균열		6.0	2.0	12.00	m²	1		12.00	
4											
5											
주) 손상의 폭과 길이는 m 이며, 단 균열의 폭은 mm 임

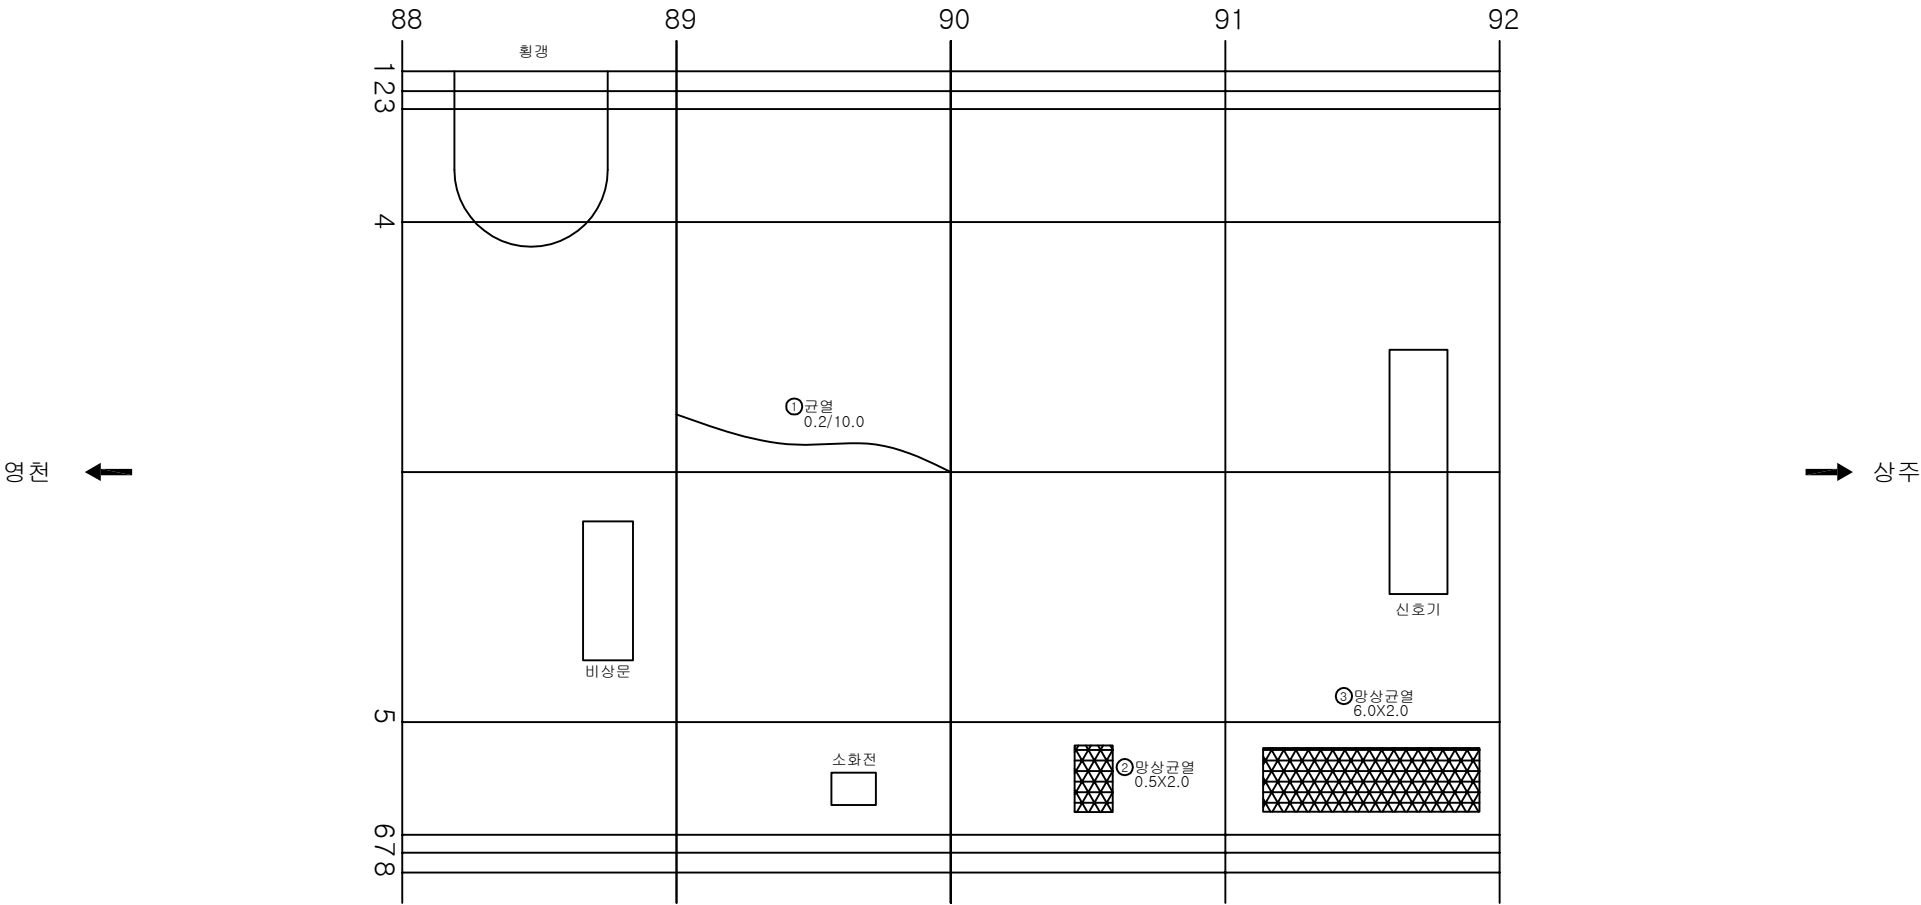

KEY PLAN

SECTION

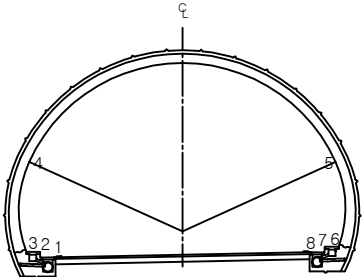


용역명	상주영천고속도로 시설물 정밀점검 용역
과업기간	2019.09.16 ~ 2019.12.27
발주처	상주영천고속도로(주)
용역사	(주)명성엔지니어링
도면번호	047

ID:군위터널(상주)-본선부 Span No.93~96

손상 현황 표


번호	신(N) 구(P)	손상내용	손상현황						결합 상태	손상 물량	비고
			폭	길이	너비	물량	단위	개소			
1	신	망상균열		5.0	2.0	10.00	m'	1		10.00	
2	신	틀림		0.1	0.3	0.03	m'	1		0.03	
3	신	균열	0.2	4.0		4.00	m	1		4.00	
4											
5											
주) 손상의 폭과 길이는 m 이며, 단 균열의 폭은 mm 임

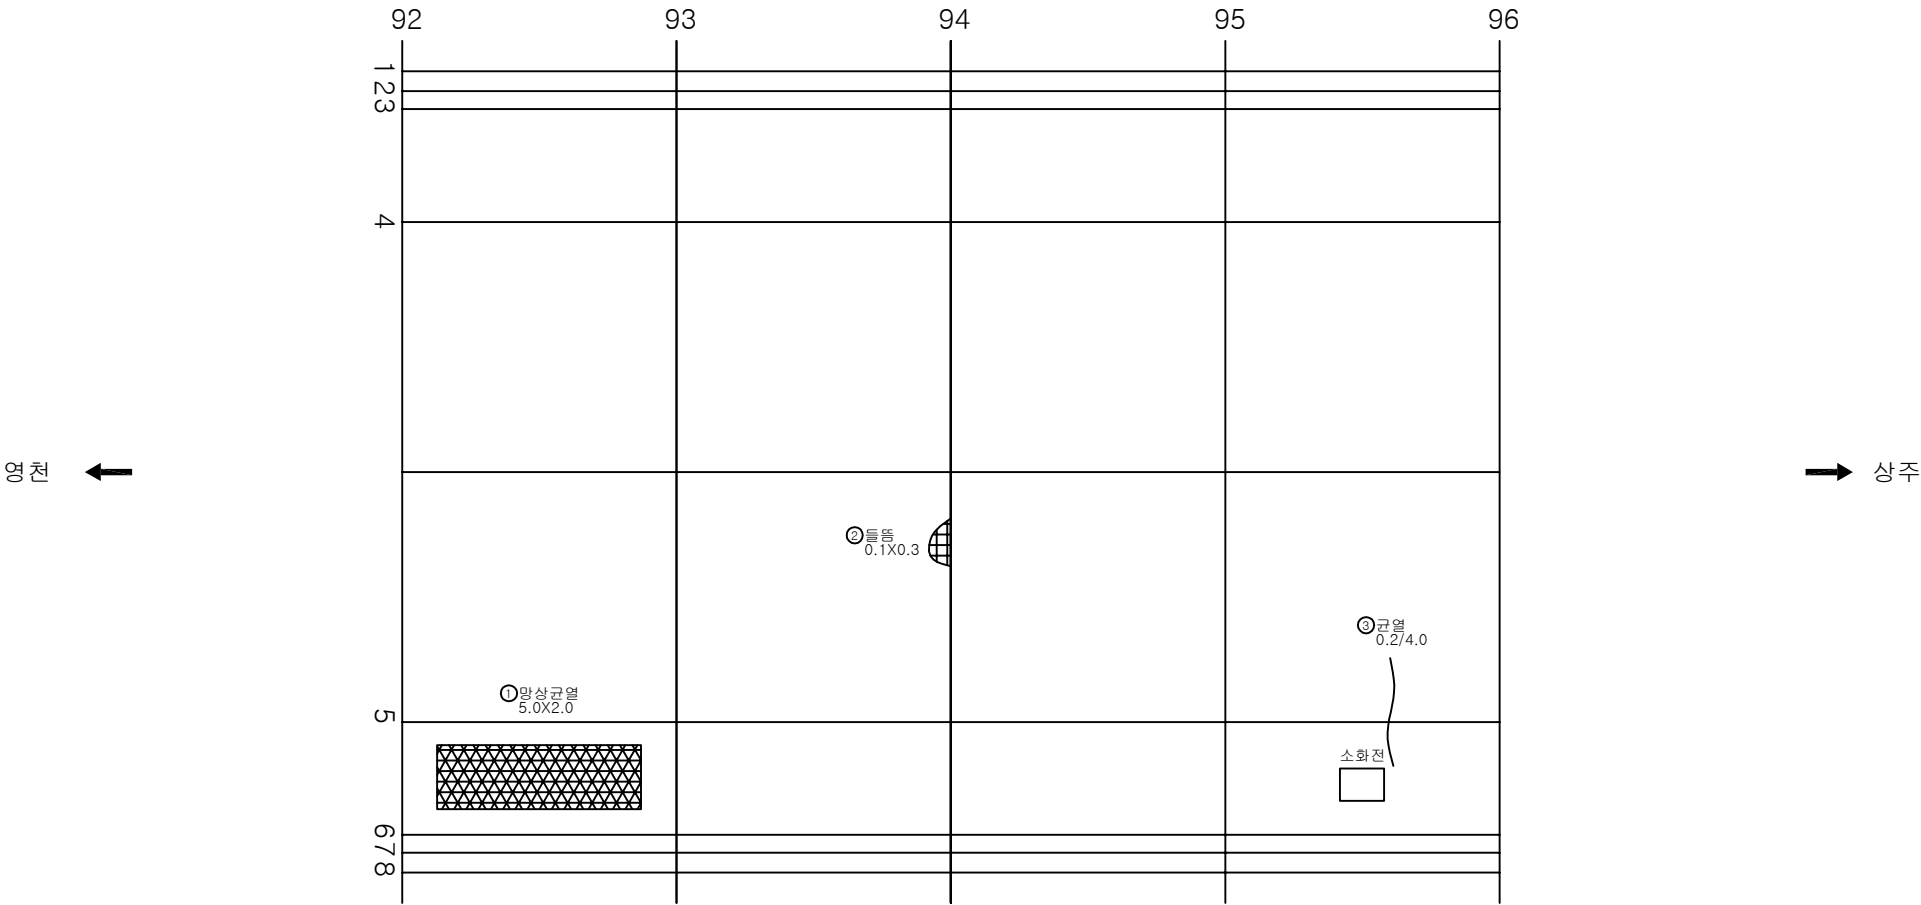

KEY PLAN

SECTION

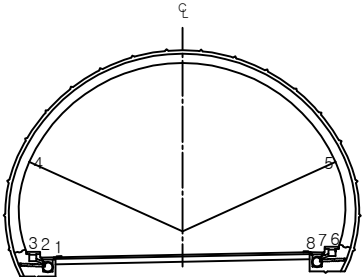

용역명	상주영천고속도로 시설물 정밀점검 용역
과업기간	2019.09.16 ~ 2019.12.27
발주처	상주영천고속도로(주)
용역사	(주)명성엔지니어링
도면번호	047


ID:군위터널(상주)-본선부 Span No.97~100

손상 현황 표

번호	신(N) 구(P)	손상내용	손상현황						결합 상태	손상 물량	비고
			폭	길이	너비	물량	단위	개소			
1	신	균열	0.2	10.0		10.00	m	1		10.00	
2	신	균열	0.2	10.0		10.00	m	1		10.00	
3	신	균열	0.1	1.0		0.10	m	1		0.10	
4											
5											
주) 손상의 폭과 길이는 m 이며, 단 균열의 폭은 mm 임

영천 ←

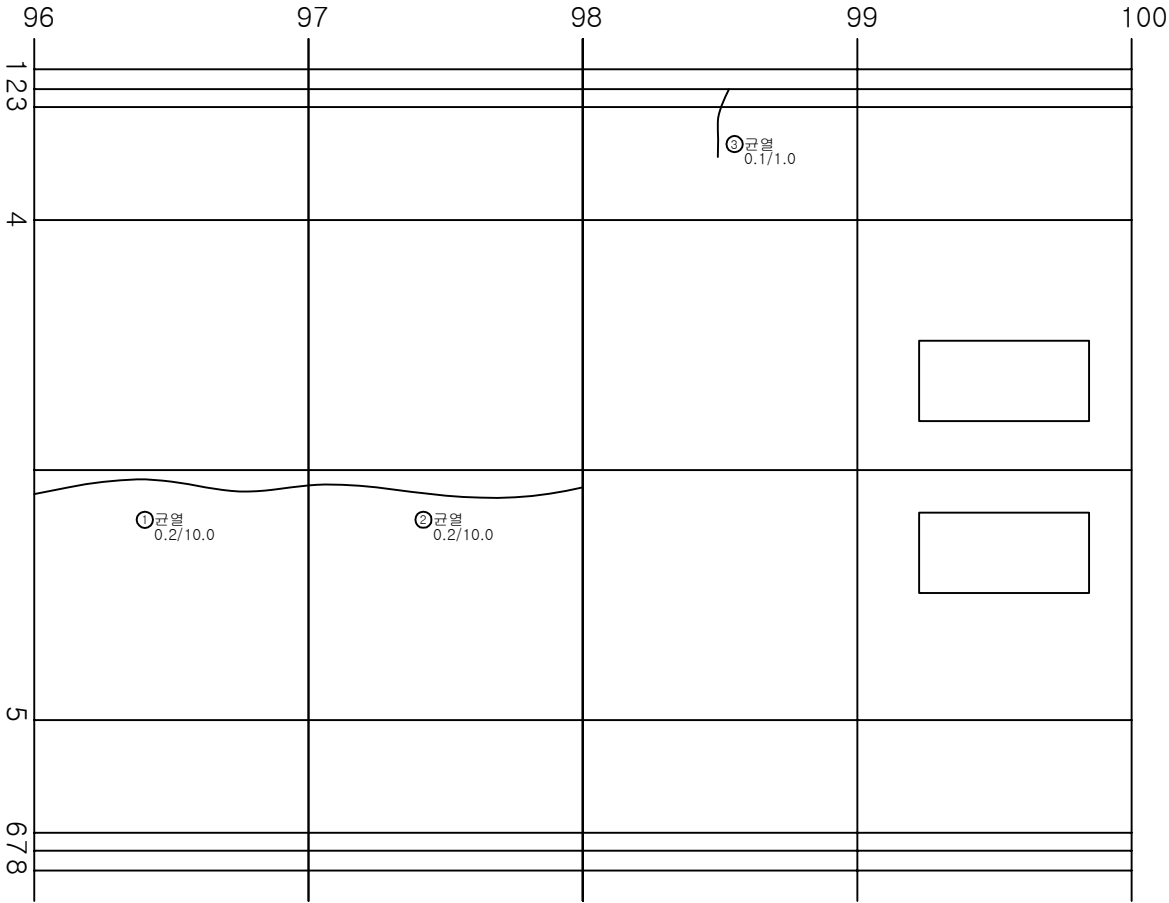


→ 상주

KEY PLAN

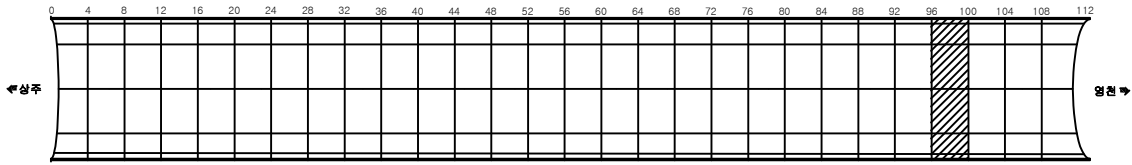

SECTION

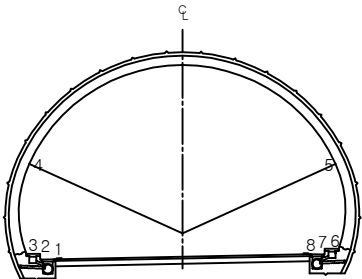


용역명	상주영천고속도로 시설물 정밀점검 용역
과업기간	2019.09.16 ~ 2019.12.27
발주처	상주영천고속도로(주)
용역사	(주)명성엔지니어링
도면번호	047

ID: 군위터널(상주)-본선부 Span No.101~104

손상현황표


번호	신(N) 구(P)	손상내용	손상현황						결합 상태	손상 물량	비고
			폭	길이	너비	물량	단위	개소			
1	신	균열	0.2	2.0		2.00	m	1		2.00	
2	신	균열	0.2	2.0		2.00	m	1		2.00	
3											
4											
주) 손상의 폭과 길이는 m 이며, 단 균열의 폭은 mm 임

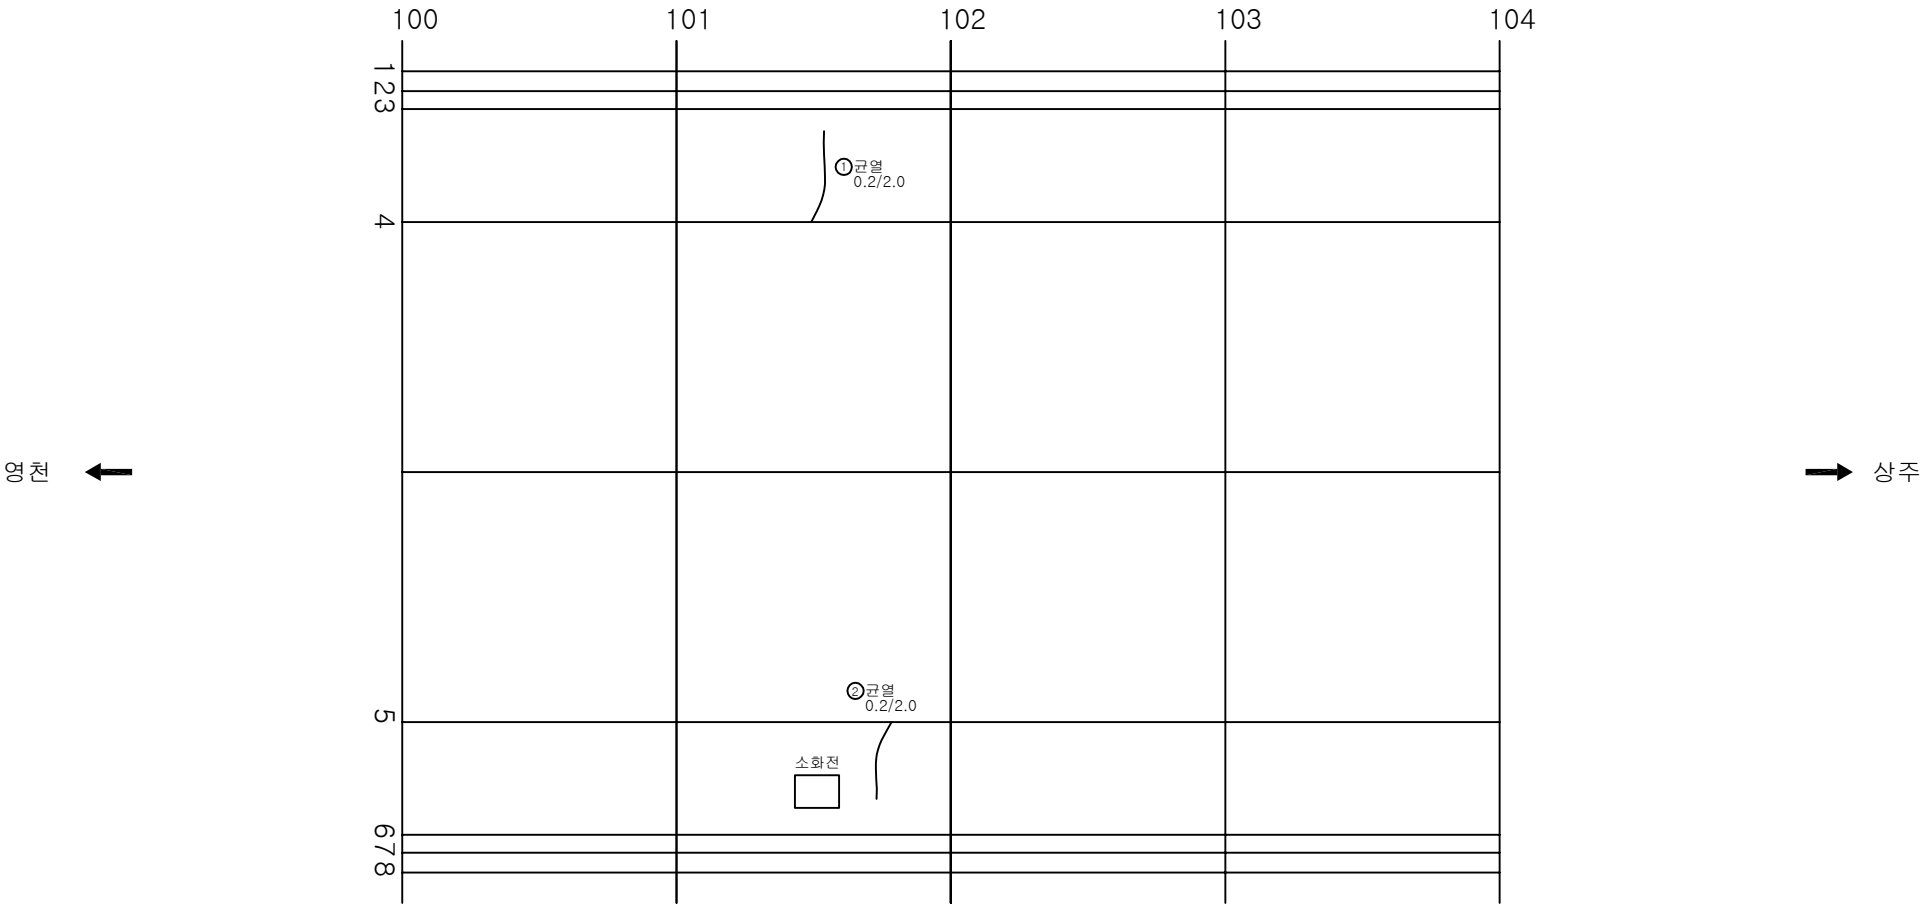

KEY PLAN

SECTION

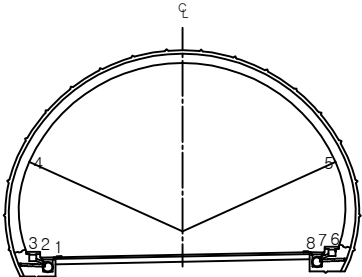


용역명	상주영천고속도로 시설물 정밀점검 용역
과업기간	2019.09.16 ~ 2019.12.27
발주처	상주영천고속도로(주)
용역사	(주)명성엔지니어링
도면번호	047

ID: 군위터널(상주)-본선부 Span No.105~108

손상 현황 표


번호	신(N) 구(P)	손상내용	손상현황						결합 상태	손상 물량	비고
			폭	길이	너비	물량	단위	개소			
1	신	균열	0.2	3.0		3.00	m	1		3.00	
2	신	균열	0.2	4.0		4.00	m	1		4.00	
3											
4											
주) 손상의 폭과 길이는 m 이며, 단 균열의 폭은 mm 임

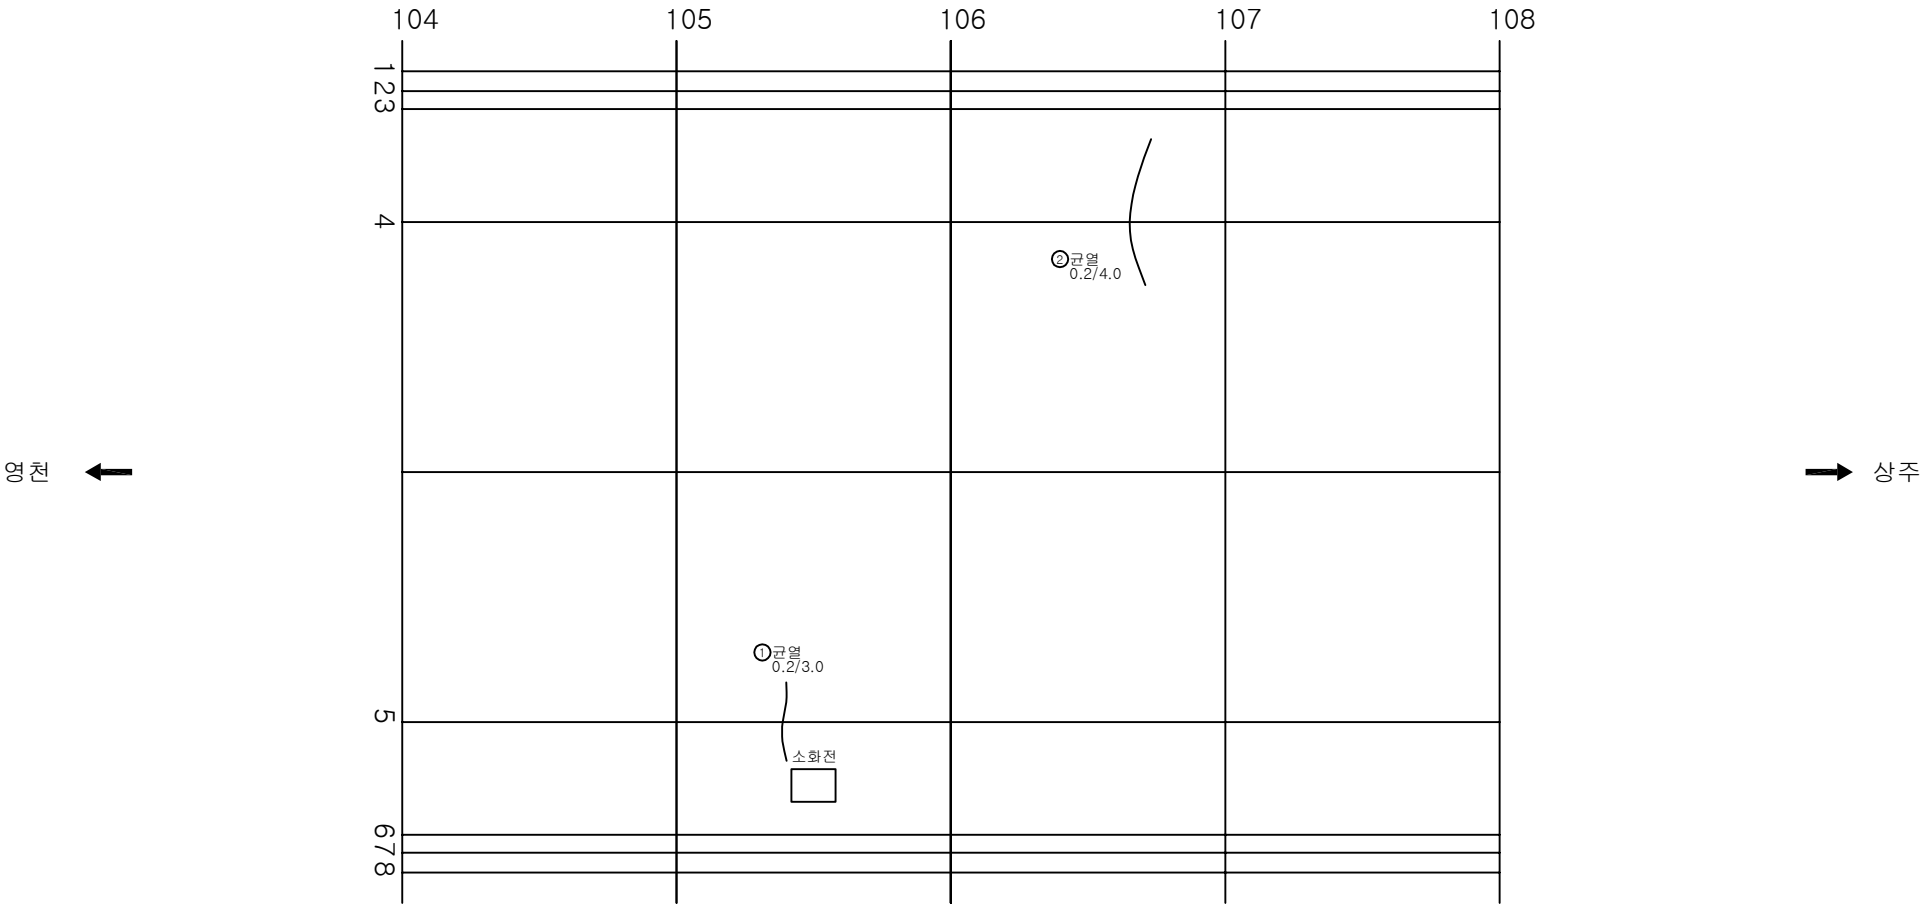

KEY PLAN

SECTION

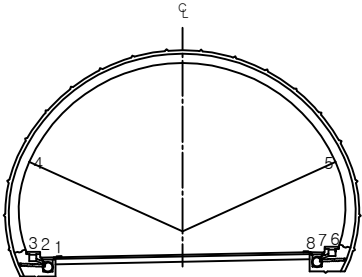


용역명	상주영천고속도로 시설물 정밀점검 용역
과업기간	2019.09.16 ~ 2019.12.27
발주처	상주영천고속도로(주)
용역사	(주)명성엔지니어링
도면번호	047

ID: 군위터널(상주)-본선부 Span No.109~112


손상 현황 표

번호	신(N) 구(P)	손상내용	손상현황						결합 상태	손상 물량	비고
			폭	길이	너비	물량	단위	개소			
1											
2											
주) 손상의 폭과 길이는 m 이며, 단 균열의 폭은 mm 임

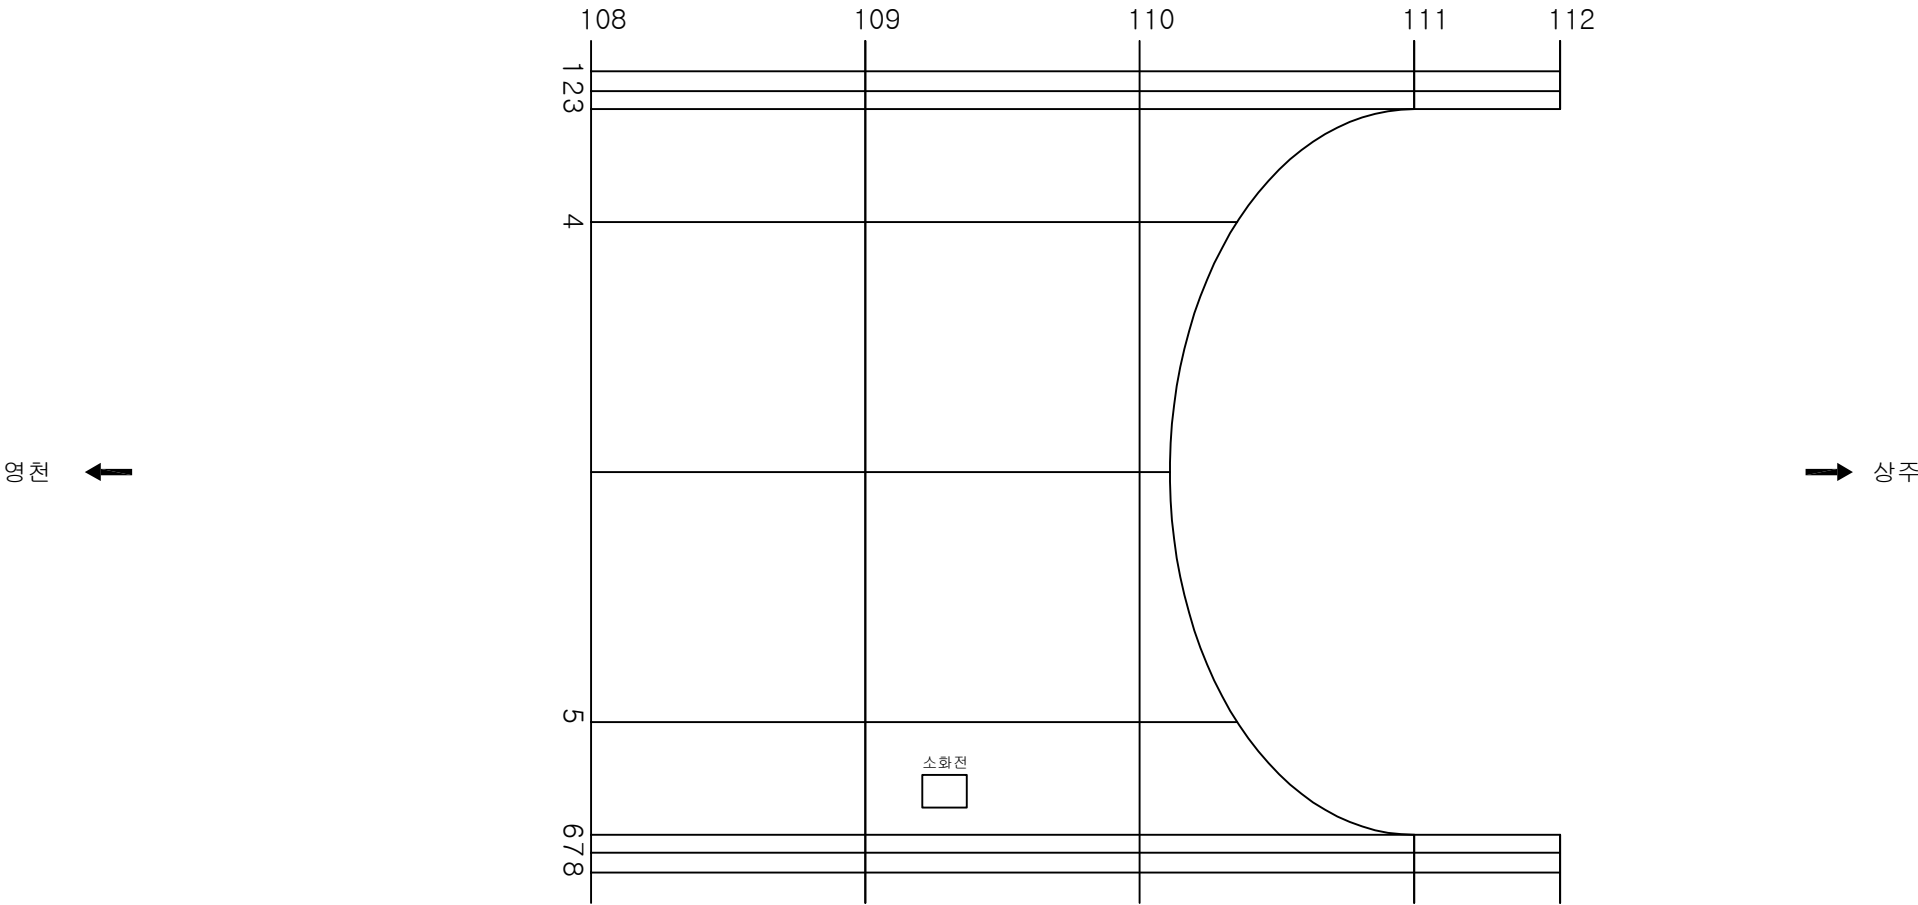

KEY PLAN

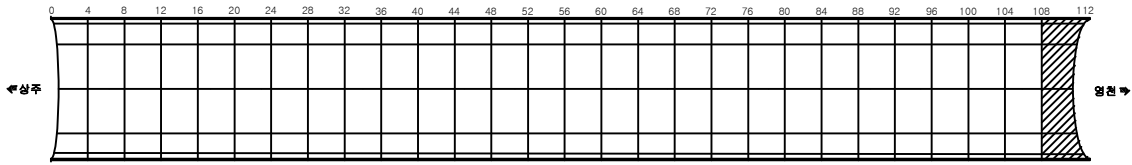

SECTION

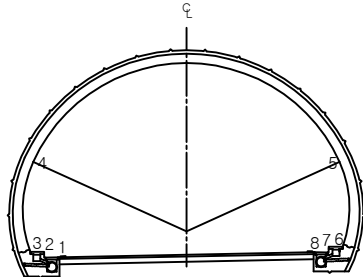

용역명	상주영천고속도로 시설물 정밀점검 용역
과업기간	2019.09.16 ~ 2019.12.27
발주처	상주영천고속도로(주)
용역사	(주)명성엔지니어링
도면번호	048


영 천 방 향

ID:군위터널(영천)-포장부 Span No.1~4


손상 현황 표

번호	신(N) 구(P)	손상내용	손상현황						결함 상태	손상 물량	비고
			폭	길이	너비	물량	단위	개소			
1	신	균열	0.3	1.0		1.00	m	3		3.00	
2	신	균열	0.3	1.0		1.00	m	4		4.00	
3	신	박락		0.1	0.5	0.05	m ²	1		0.05	
4											
5											
주) 손상의 폭과 길이는 m 이며, 단 균열의 폭은 mm 임

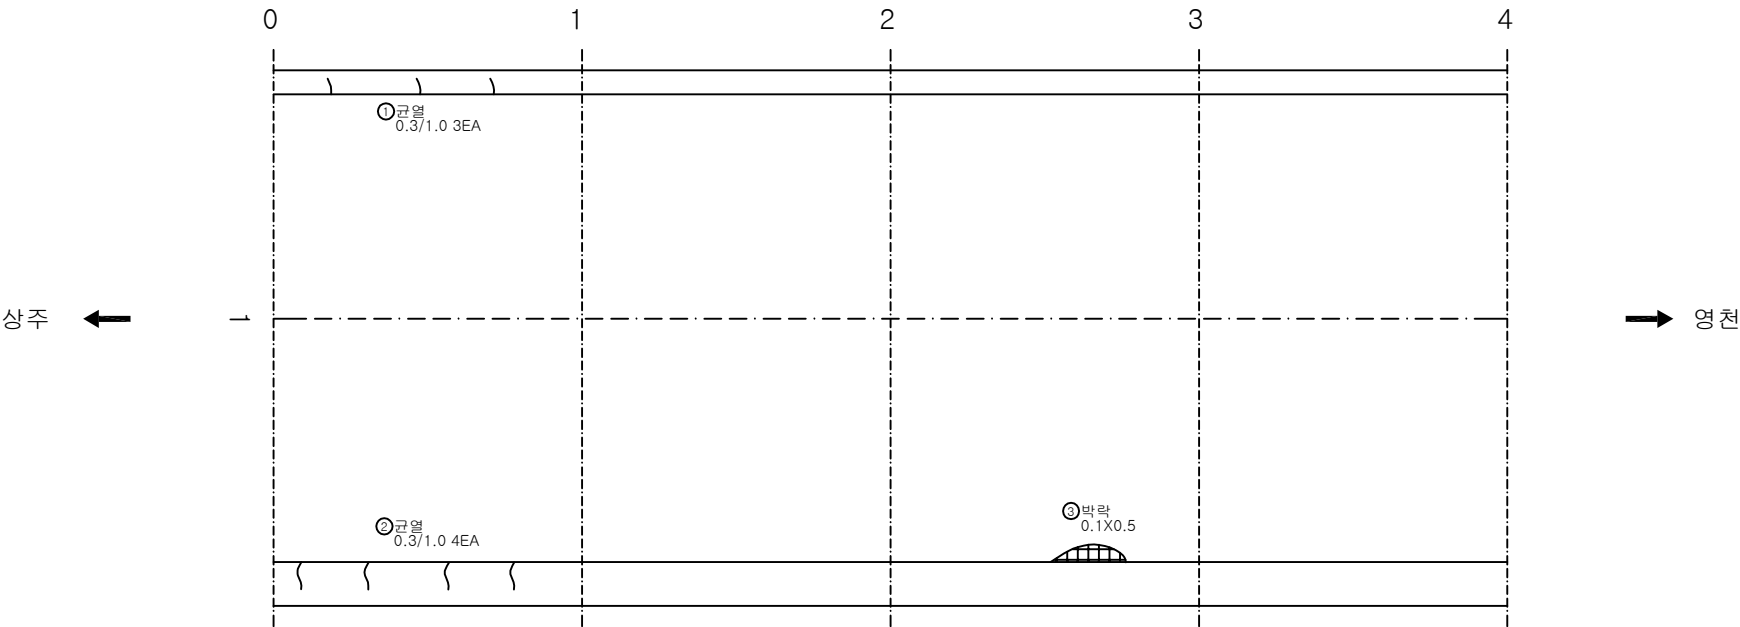

KEY PLAN

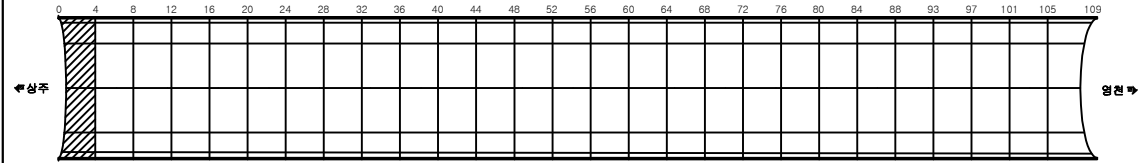

SECTION

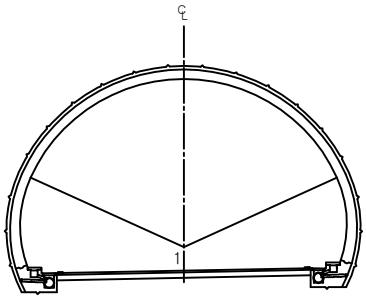


용역명	상주영천고속도로 시설물 정밀점검 용역
과업기간	2019.09.16 ~ 2019.12.27
발주처	상주영천고속도로(주)
용역사	(주)명성엔지니어링
도면번호	001

ID:군위터널(영천)-포장부 Span No.5~8


손상 현황 표

번호	신(N) 구(P)	손상내용	손상현황						결함 상태	손상 물량	비고
			폭	길이	너비	물량	단위	개소			
1											
2											
주) 손상의 폭과 길이는 m 이며, 단 균열의 폭은 mm 임

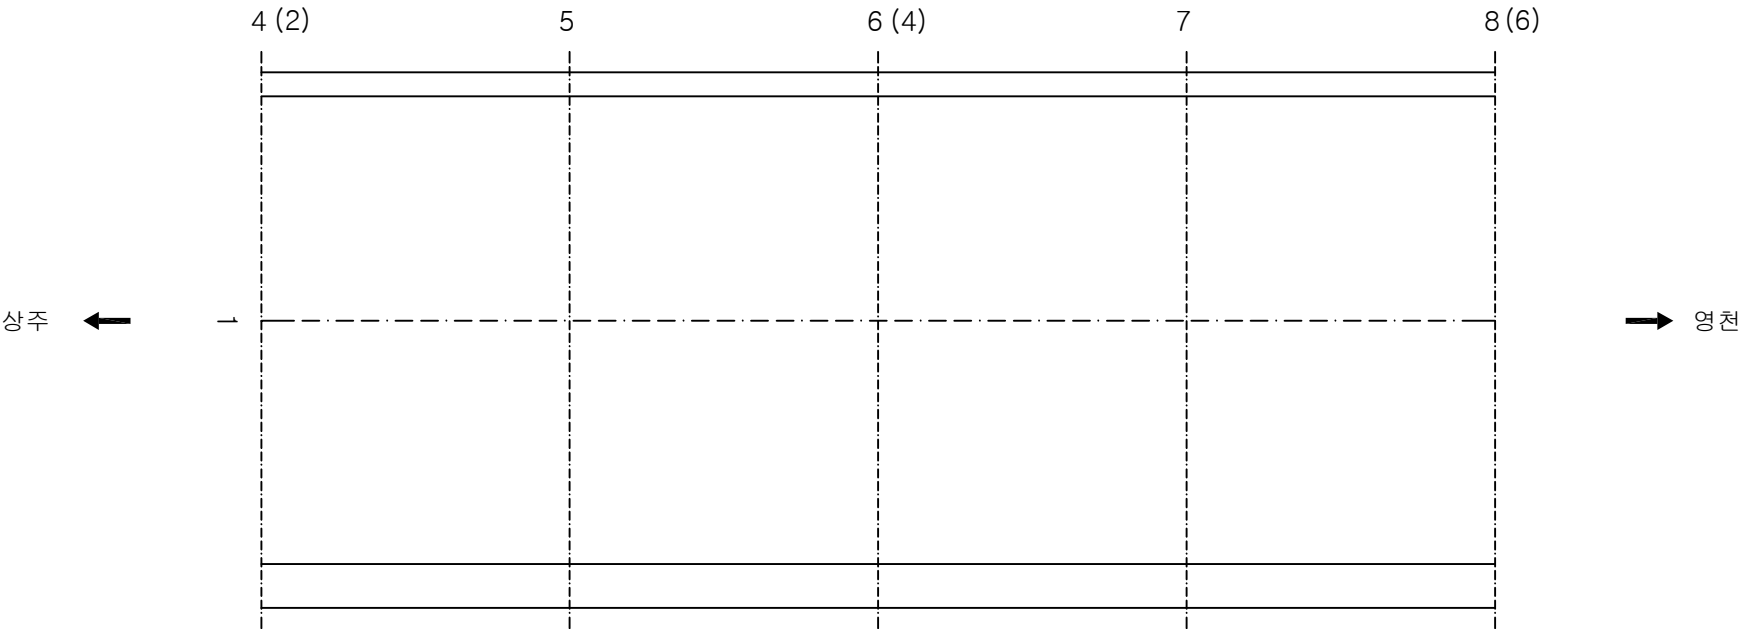

KEY PLAN

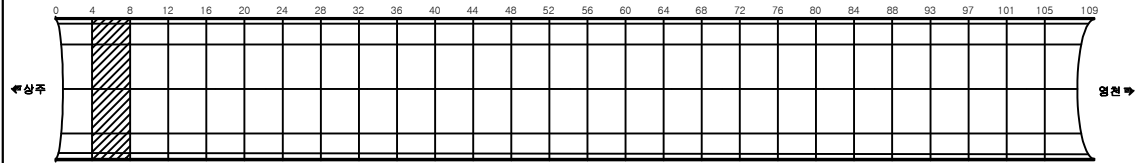

SECTION

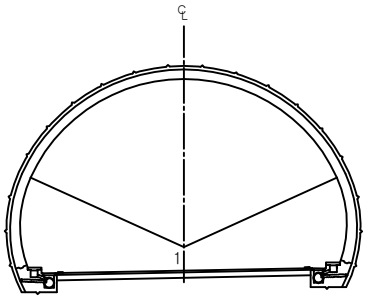


용역명	상주영천고속도로 시설물 정밀점검 용역
과업기간	2019.09.16 ~ 2019.12.27
발주처	상주영천고속도로(주)
용역사	(주)명성엔지니어링
도면번호	002

ID: 군위터널(영천)-포장부 Span No.5~8


손상현황표

번호	신(N) 구(P)	손상내용	손상현황						결함 상태	손상 물량	비고
			폭	길이	너비	물량	단위	개소			
1											
2											
주) 손상의 폭과 길이는 m 이며, 단 균열의 폭은 mm 임

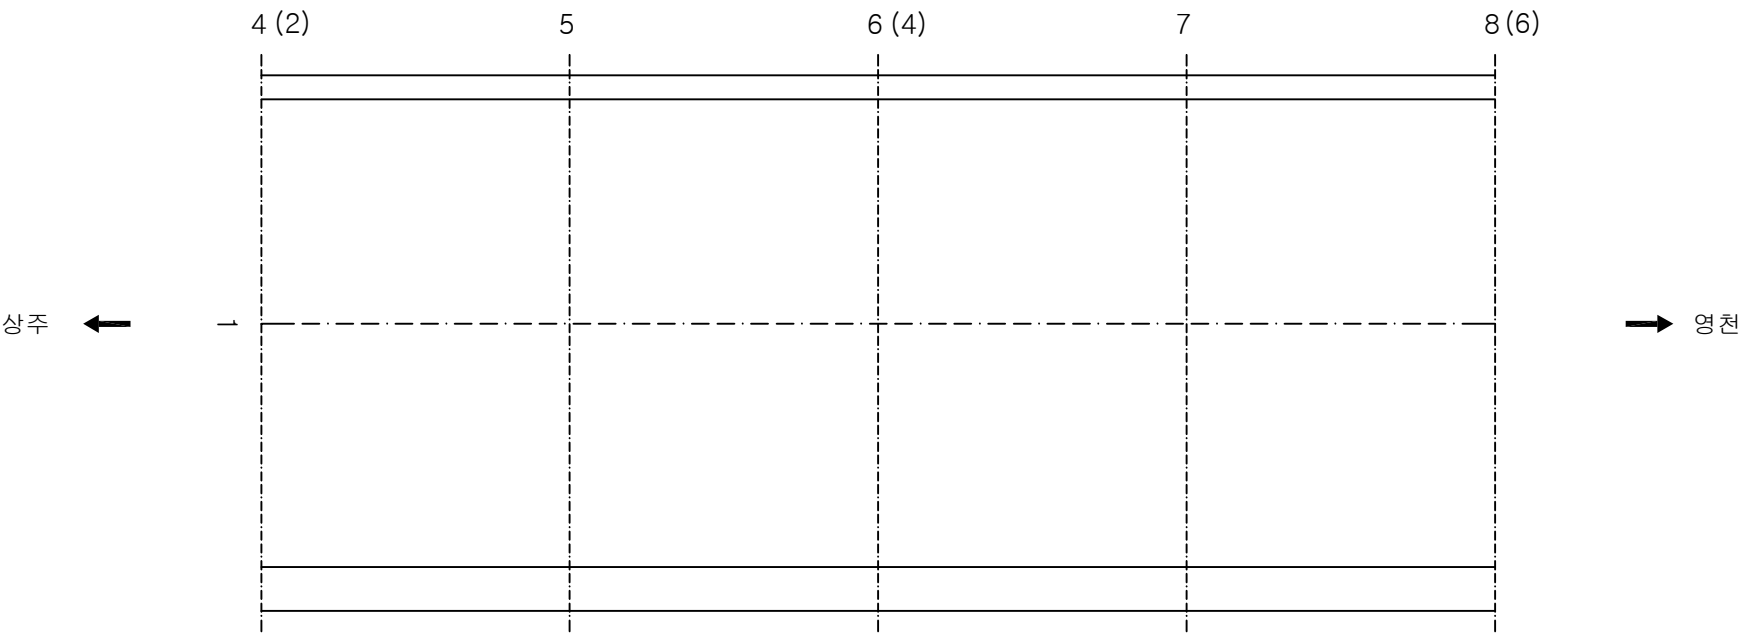

KEY PLAN

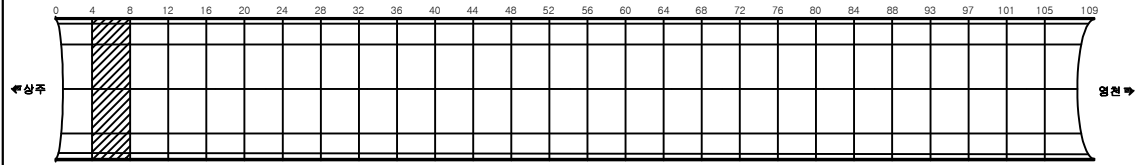

SECTION

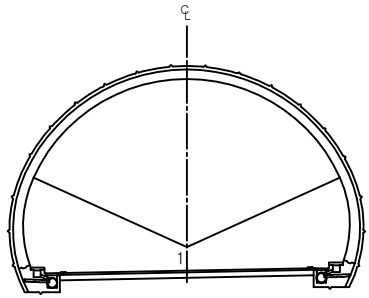


용역명	상주영천고속도로 시설물 정밀점검 용역
과업기간	2019.09.16 ~ 2019.12.27
발주처	상주영천고속도로(주)
용역사	(주)명성엔지니어링
도면번호	002

ID: 군위터널(영천)-포장부 Span No.9~12


손상 현황 표

번호	신(N) 구(P)	손상내용	손상현황						결함 상태	손상 물량	비고
			폭	길이	너비	물량	단위	개소			
1											
2											
주) 손상의 폭과 길이는 m 이며, 단 균열의 폭은 mm 임

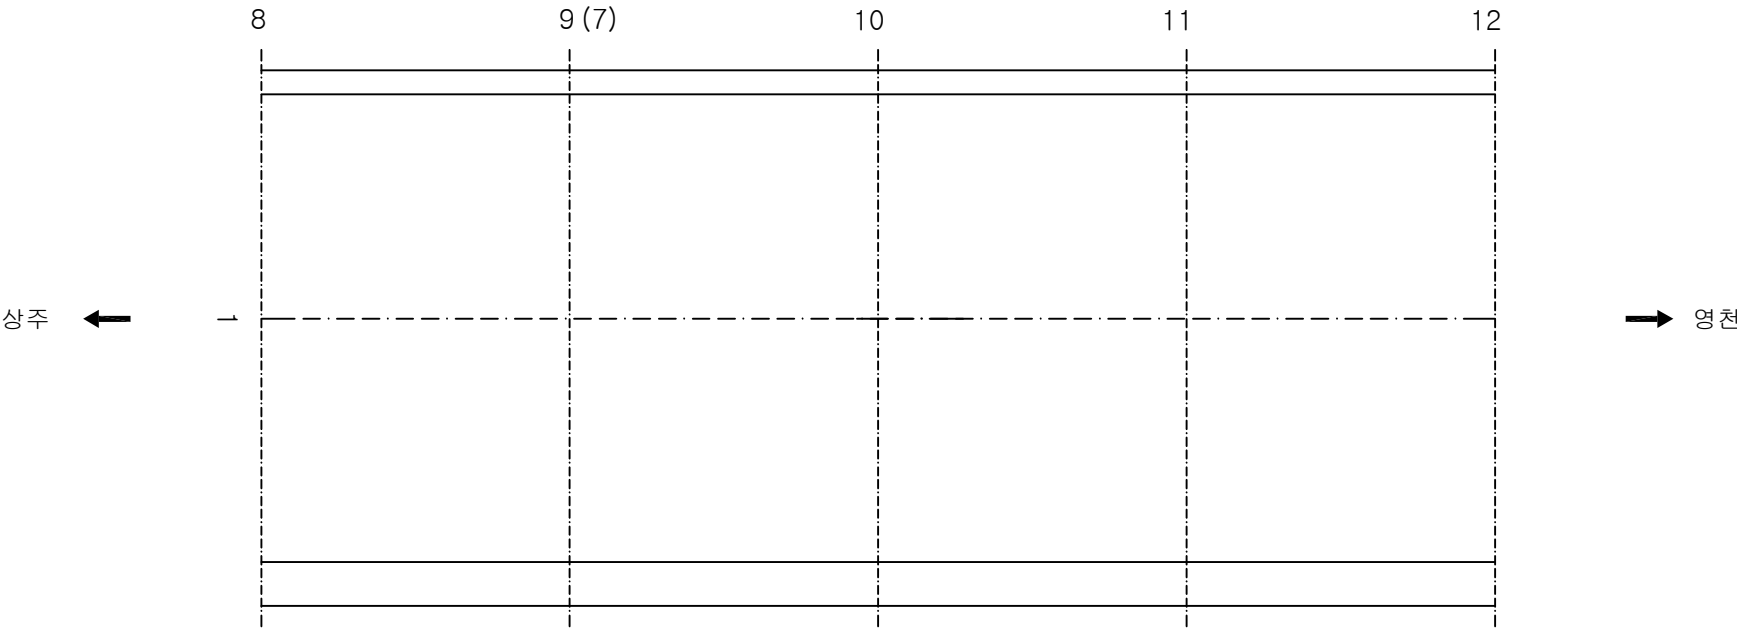

KEY PLAN

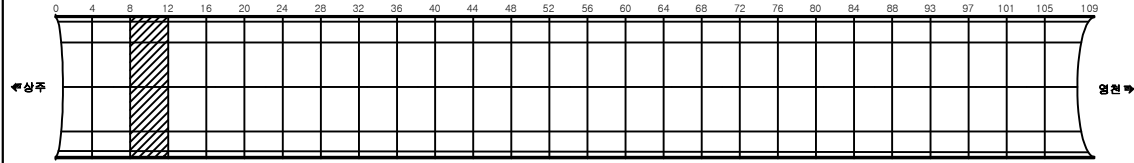

SECTION

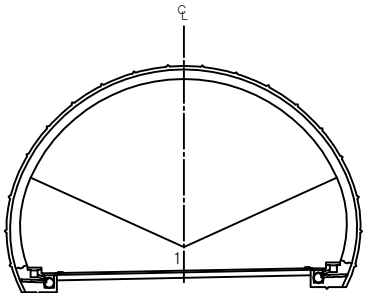


용역명	상주영천고속도로 시설물 정밀점검 용역
과업기간	2019.09.16 ~ 2019.12.27
발주처	상주영천고속도로(주)
용역사	(주)명성엔지니어링
도면번호	003

ID:군위터널(영천)-포장부 Span No.13~16


손상현황표

번호	신(N) 구(P)	손상내용	손상현황						결함 상태	손상 물량	비고
			폭	길이	너비	물량	단위	개소			
1											
2											
주) 손상의 폭과 길이는 m 이며, 단 균열의 폭은 mm 임

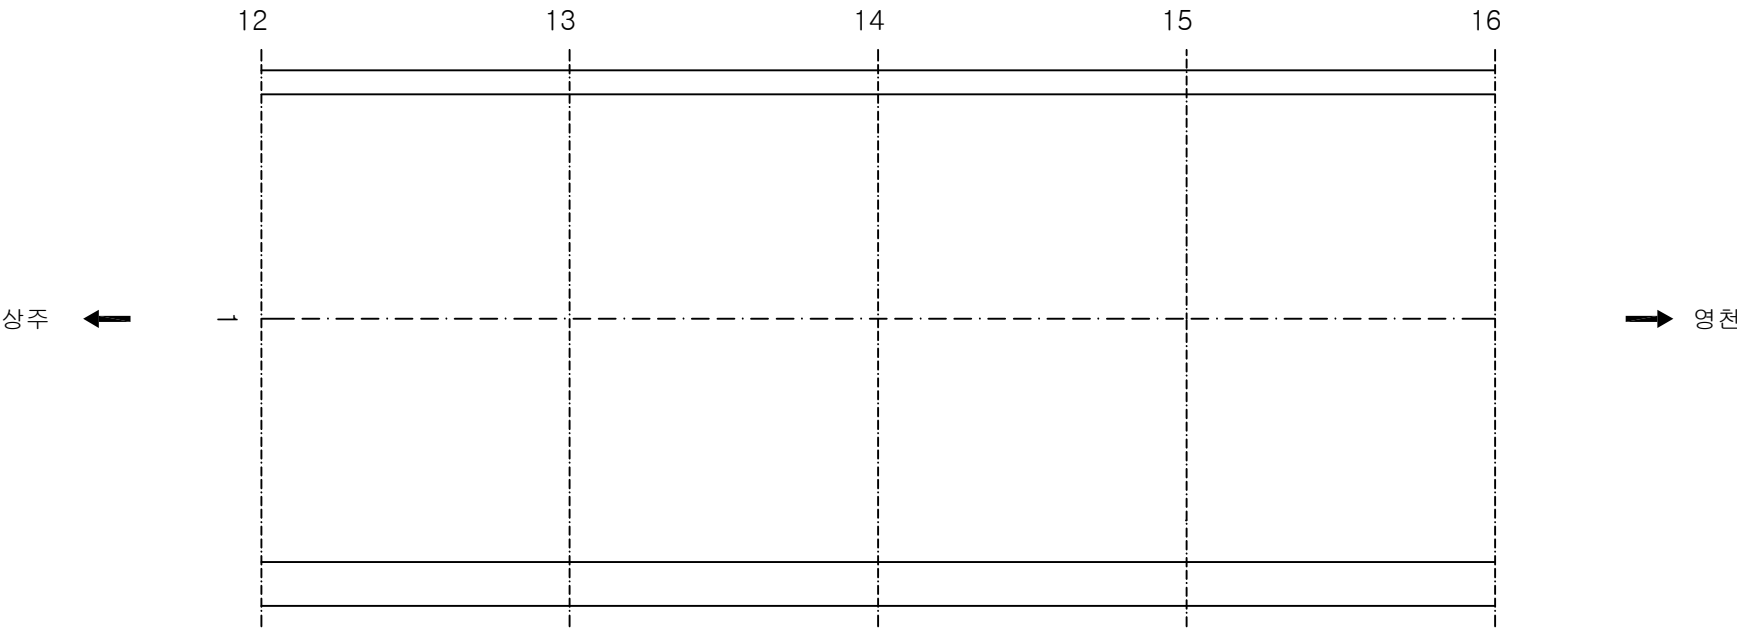

KEY PLAN

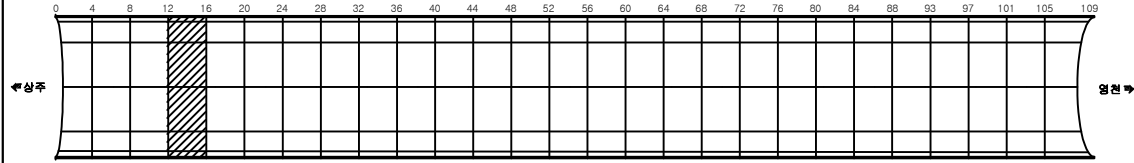

SECTION

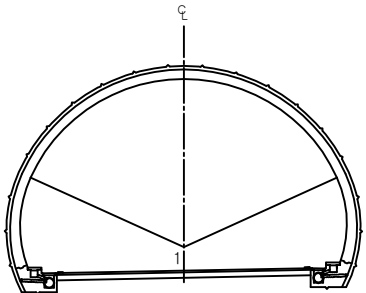


용역명	상주영천고속도로 시설물 정밀점검 용역
과업기간	2019.09.16 ~ 2019.12.27
발주처	상주영천고속도로(주)
용역사	(주)명성엔지니어링
도면번호	004

ID: 군위터널(영천)-포장부 Span No.17~20


손상 현황 표

번호	신(N) 구(P)	손상내용	손상현황						결함 상태	손상 물량	비고
			폭	길이	너비	물량	단위	개소			
1											
2											
주) 손상의 폭과 길이는 m 이며, 단 균열의 폭은 mm 임

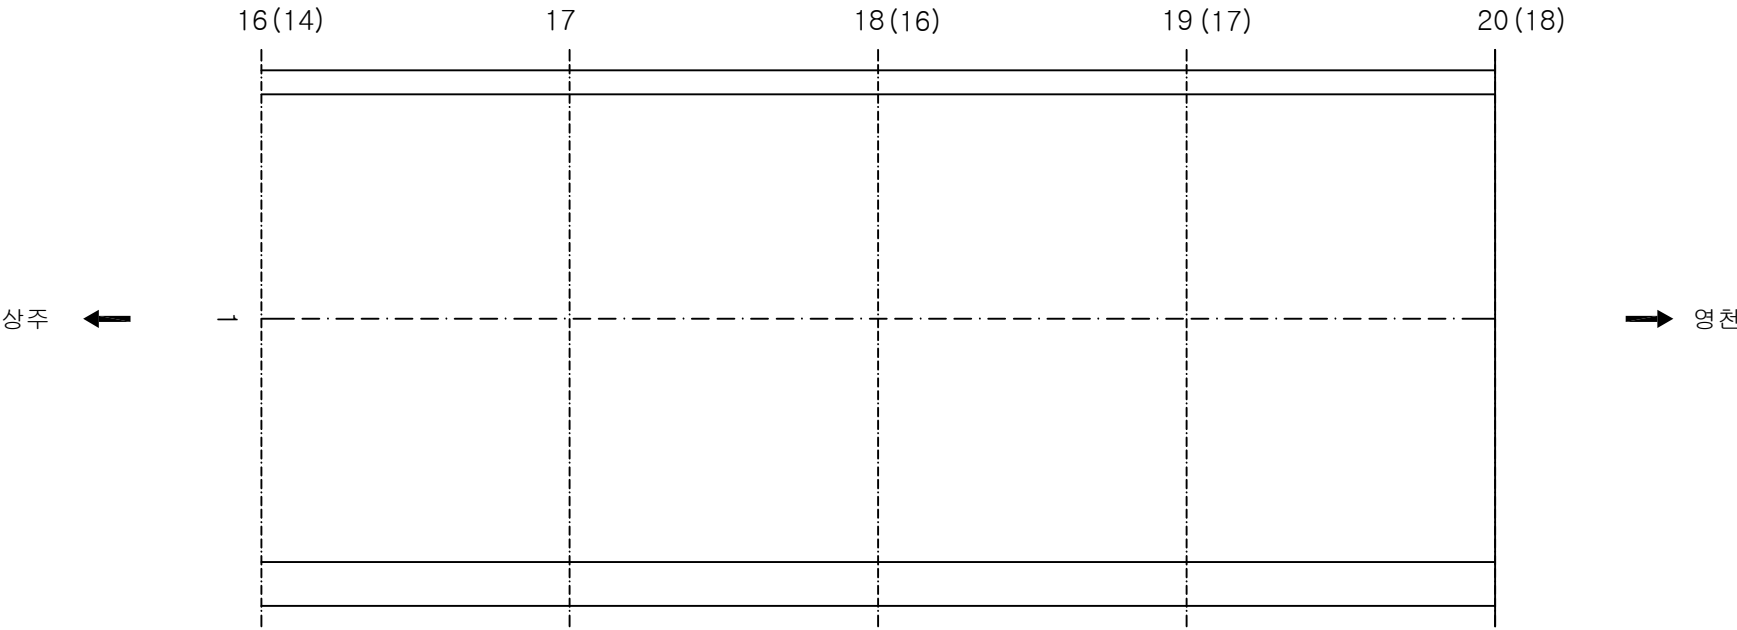

KEY PLAN

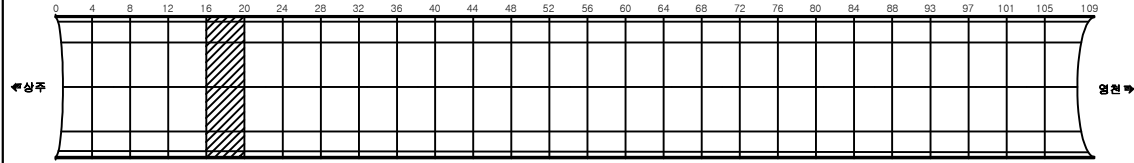

SECTION

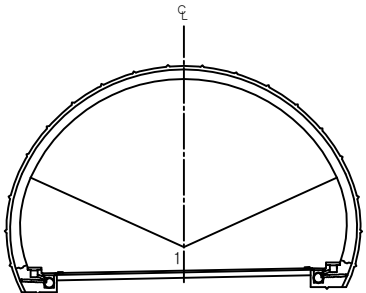


용역명	상주영천고속도로 시설물 정밀점검 용역
과업기간	2019.09.16 ~ 2019.12.27
발주처	상주영천고속도로(주)
용역사	(주)명성엔지니어링
도면번호	005

ID:군위터널(영천)-포장부 Span No.21~24


손상 현황 표

번호	신(N) 구(P)	손상내용	손상현황						결함 상태	손상 물량	비고
			폭	길이	너비	물량	단위	개소			
1	신	박락		0.3	0.5	0.15	m ²	1		0.15	
2											
3											
주) 손상의 폭과 길이는 m 이며, 단 균열의 폭은 mm 임

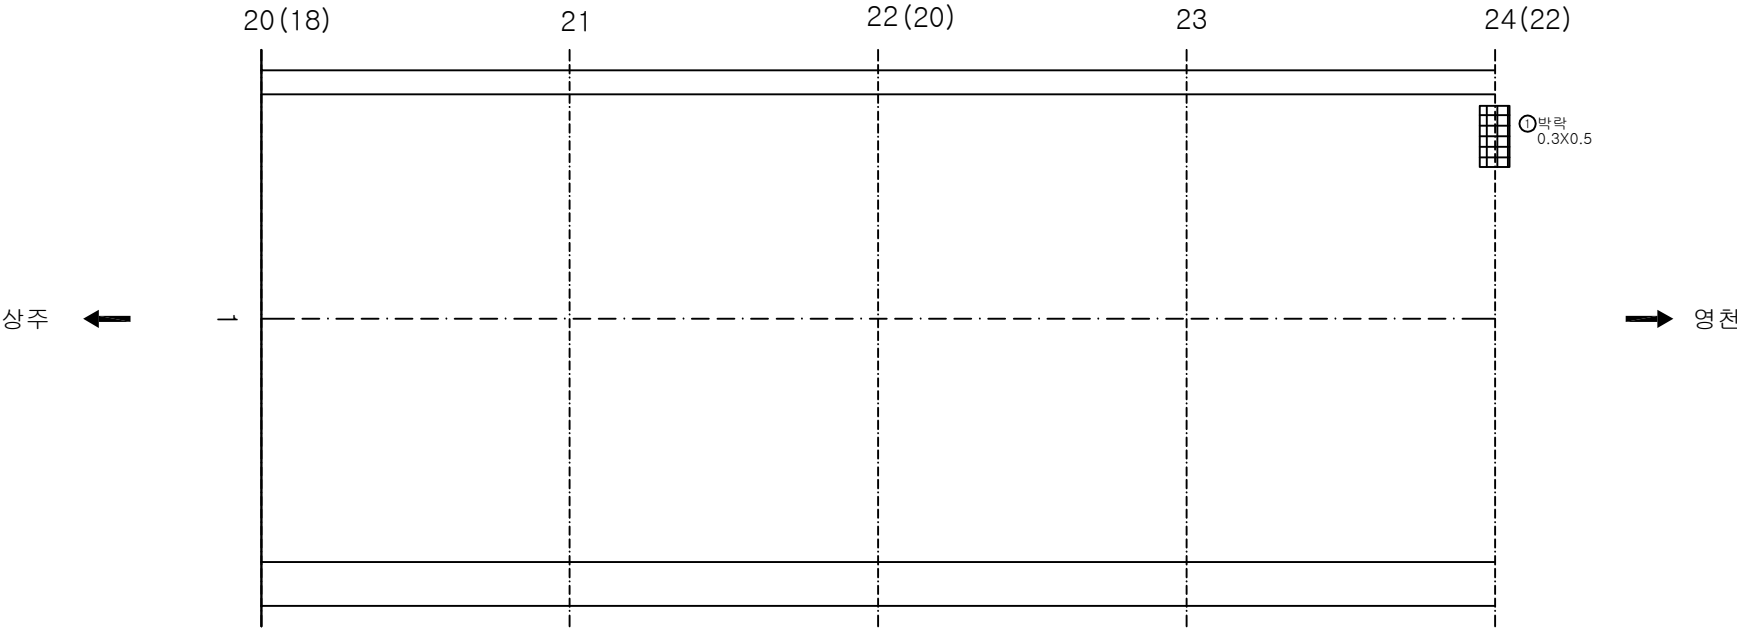

KEY PLAN

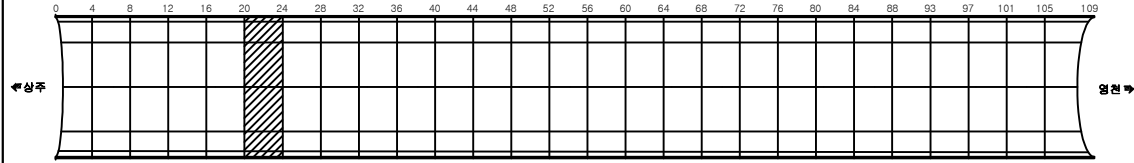

SECTION

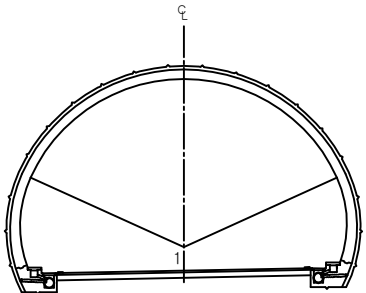


용역명	상주영천고속도로 시설물 정밀점검 용역
과업기간	2019.09.16 ~ 2019.12.27
발주처	상주영천고속도로(주)
용역사	(주)명성엔지니어링
도면번호	006

ID: 군위터널(영천)-포장부 Span No.25~28


손상현황표

번호	신(N) 구(P)	손상내용	손상현황						결함 상태	손상 물량	비고
			폭	길이	너비	물량	단위	개소			
1											
2											
주) 손상의 폭과 길이는 m 이며, 단 균열의 폭은 mm 임

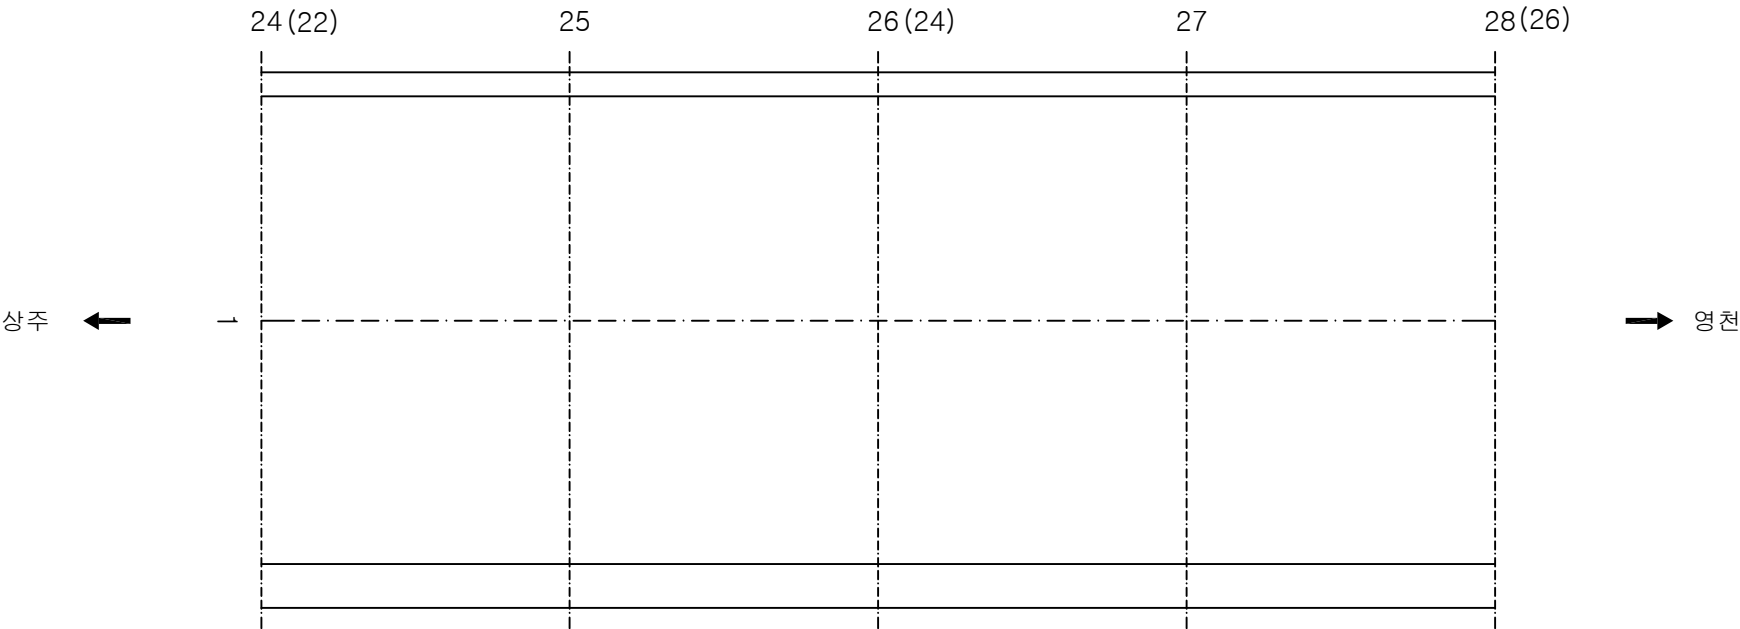

KEY PLAN

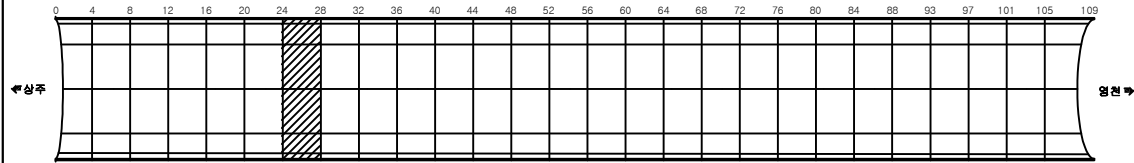

SECTION

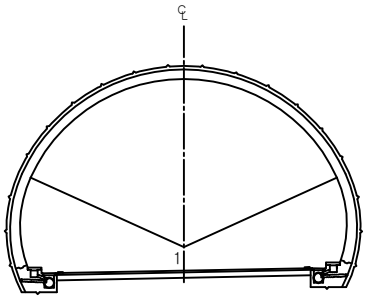


용역명	상주영천고속도로 시설물 정밀점검 용역
과업기간	2019.09.16 ~ 2019.12.27
발주처	상주영천고속도로(주)
용역사	(주)명성엔지니어링
도면번호	007

ID:군위터널(영천)-포장부 Span No.29~32


손상현황표

번호	신(N) 구(P)	손상내용	손상현황						결함 상태	손상 물량	비고
			폭	길이	너비	물량	단위	개소			
1											
2											
주) 손상의 폭과 길이는 m 이며, 단 균열의 폭은 mm 임

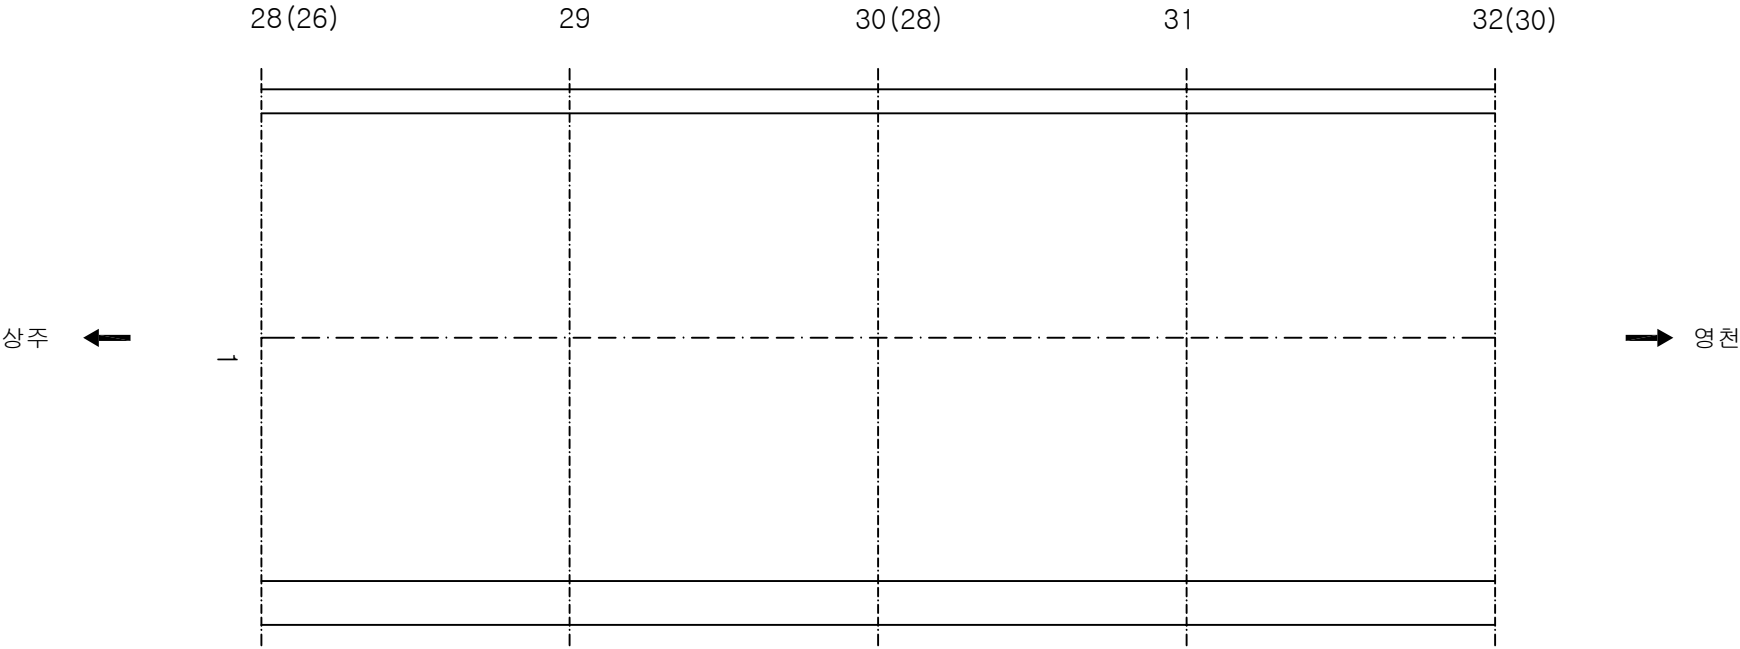

KEY PLAN

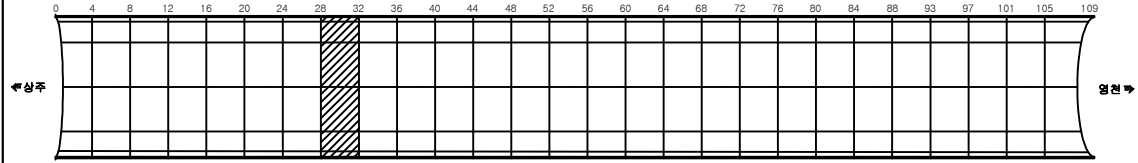

SECTION

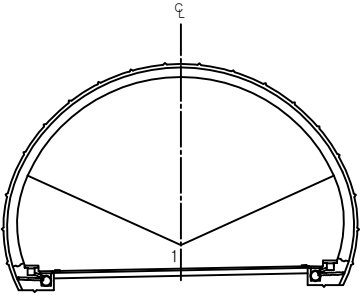


용역명	상주영천고속도로 시설물 정밀점검 용역
과업기간	2019.09.16 ~ 2019.12.27
발주처	상주영천고속도로(주)
용역사	(주)명성엔지니어링
도면번호	008

ID:군위터널(영천)-포장부 Span No.33~36


손상 현황 표

번호	신(N) 구(P)	손상내용	손상현황						결함 상태	손상 물량	비고
			폭	길이	너비	물량	단위	개소			
1	신	포장균열		1.0		1.00	m	1		1.00	
2											
3											
주) 손상의 폭과 길이는 m 이며, 단 균열의 폭은 mm 임

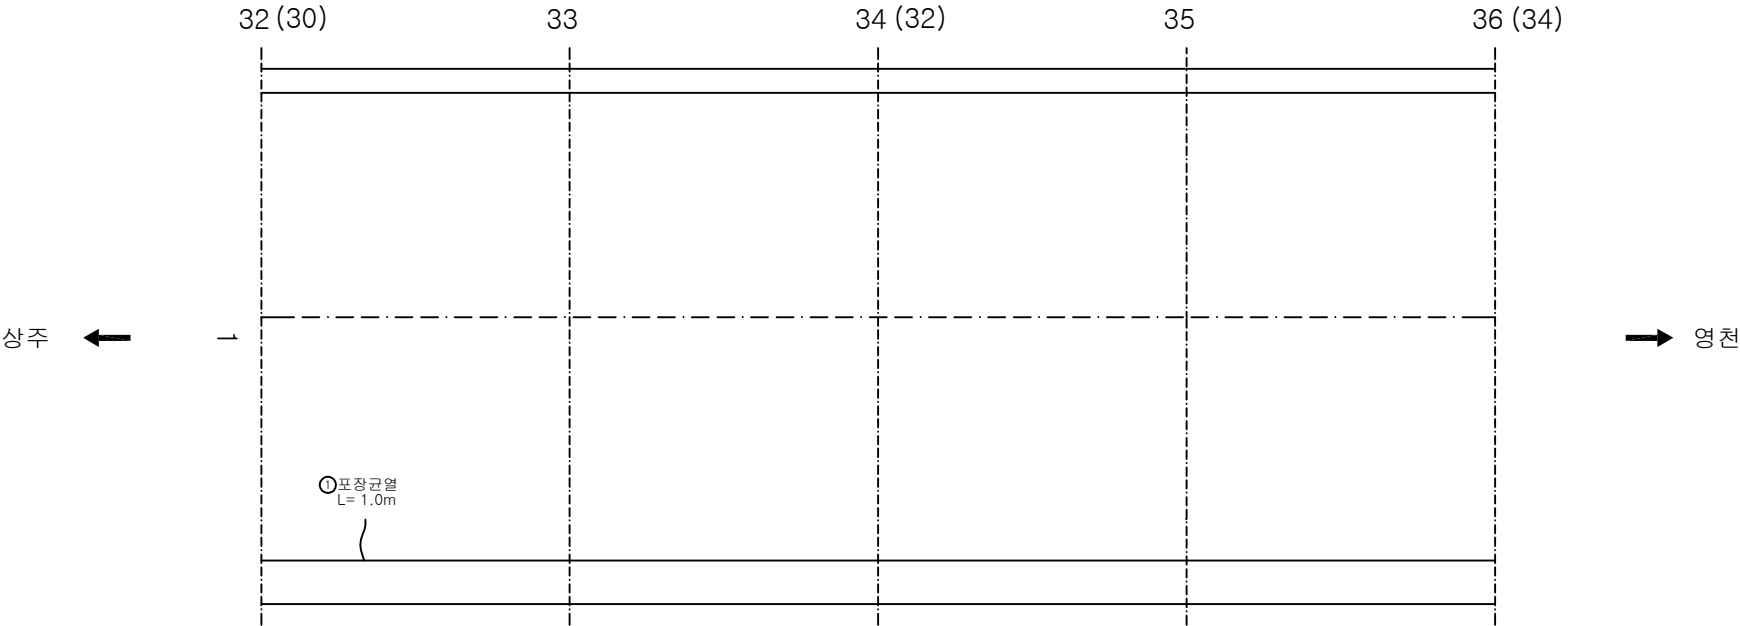

KEY PLAN

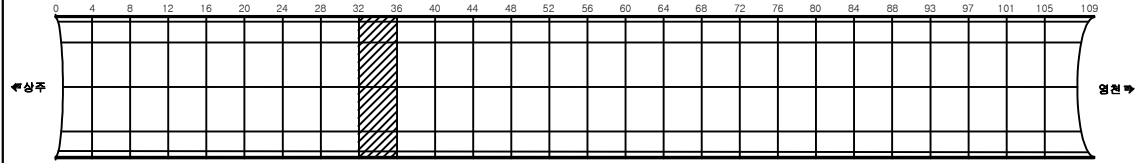

SECTION

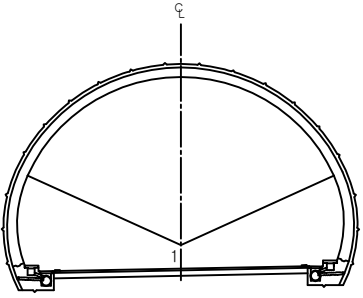


용역명	상주영천고속도로 시설물 정밀점검 용역
과업기간	2019.09.16 ~ 2019.12.27
발주처	상주영천고속도로(주)
용역사	(주)명성엔지니어링
도면번호	009

ID:군위터널(영천)-포장부 Span No.37~40


손상현황표

번호	신(N) 구(P)	손상내용	손상현황						결함 상태	손상 물량	비고
			폭	길이	너비	물량	단위	개소			
1	신	포장균열	0.3	1.0		1.00	m	1		1.00	
2											
3											
주) 손상의 폭과 길이는 m 이며, 단 균열의 폭은 mm 임

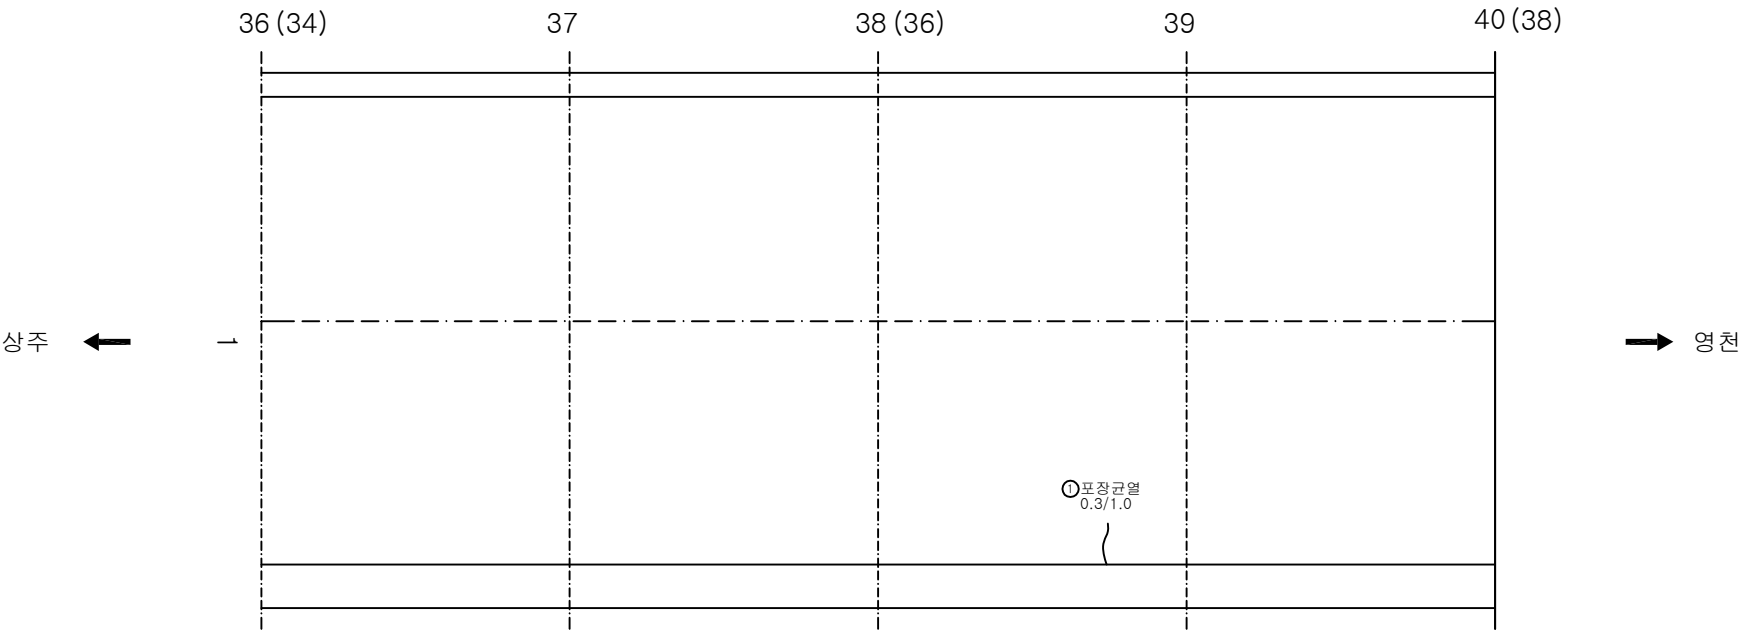

KEY PLAN

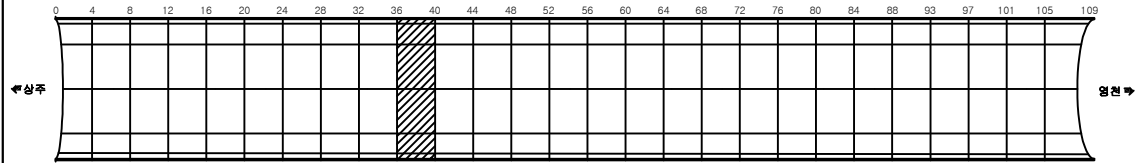

SECTION

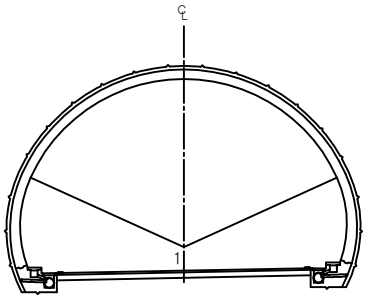


용역명	상주영천고속도로 시설물 정밀점검 용역
과업기간	2019.09.16 ~ 2019.12.27
발주처	상주영천고속도로(주)
용역사	(주)명성엔지니어링
도면번호	010

ID:군위터널(영천)-포장부 Span No.41~44


손상현황표

번호	신(N) 구(P)	손상내용	손상현황						결함 상태	손상 물량	비고
			폭	길이	너비	물량	단위	개소			
1	신	포장균열	0.3	1.0		1.00	m	1		1.00	
2											
3											
주) 손상의 폭과 길이는 m 이며, 단 균열의 폭은 mm 임

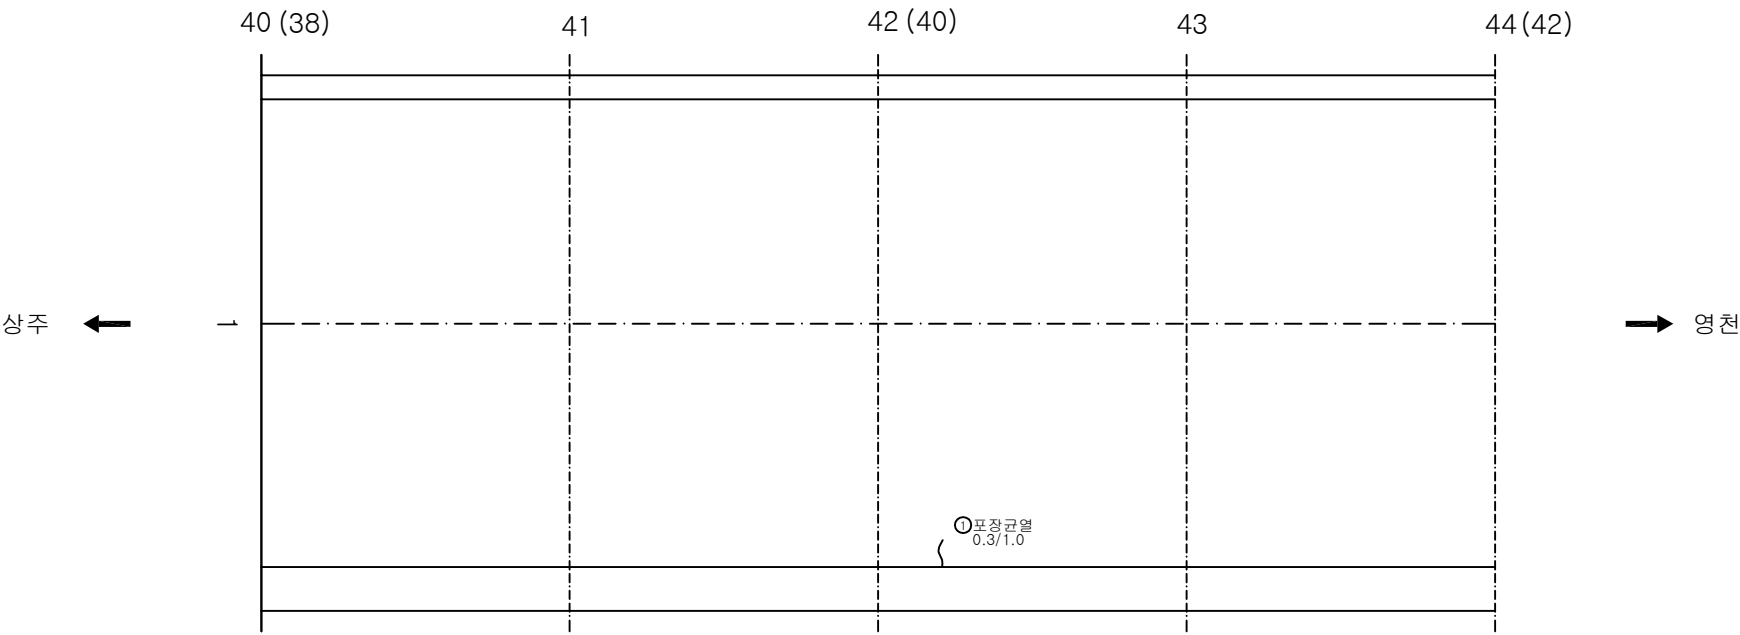

KEY PLAN

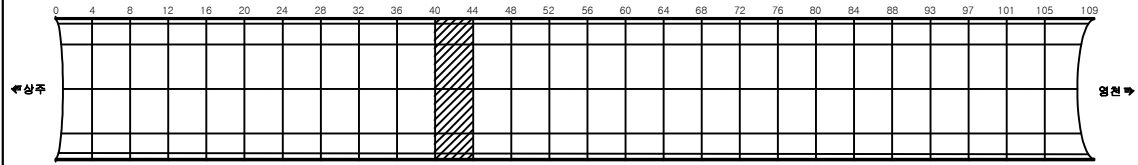

SECTION

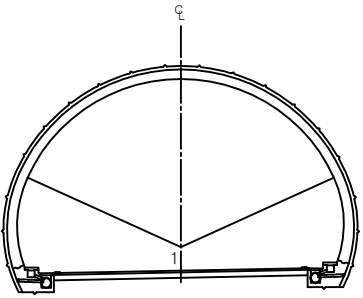


용역명	상주영천고속도로 시설물 정밀점검 용역
과업기간	2019.09.16 ~ 2019.12.27
발주처	상주영천고속도로(주)
용역사	(주)명성엔지니어링
도면번호	011

ID: 군위터널(영천)-포장부 Span No.45~48


손상현황표

번호	신(N) 구(P)	손상내용	손상현황						결함 상태	손상 물량	비고
			폭	길이	너비	물량	단위	개소			
1											
2											
주) 손상의 폭과 길이는 m 이며, 단 균열의 폭은 mm 임

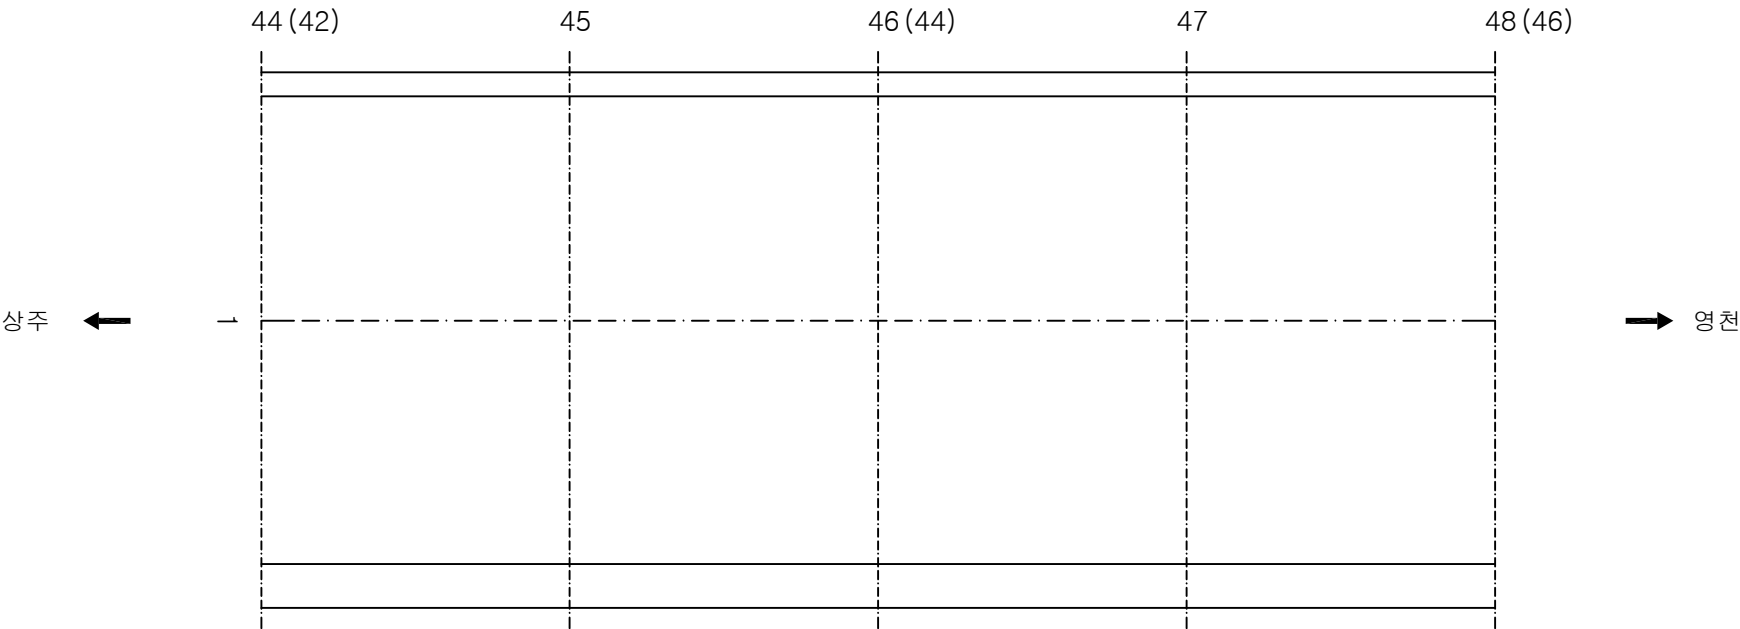

KEY PLAN

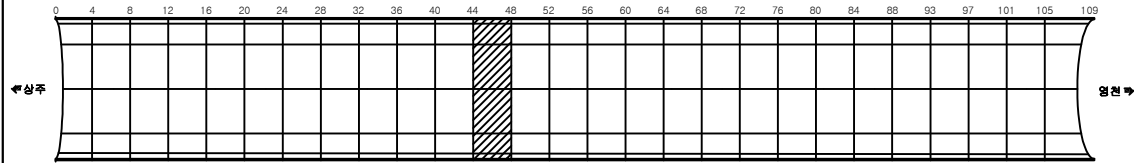

SECTION

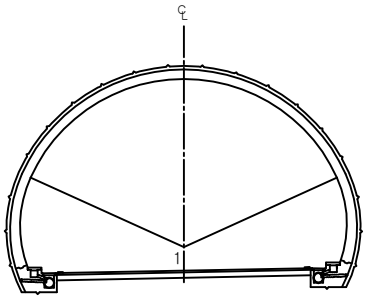


용역명	상주영천고속도로 시설물 정밀점검 용역
과업기간	2019.09.16 ~ 2019.12.27
발주처	상주영천고속도로(주)
용역사	(주)명성엔지니어링
도면번호	012

ID: 군위터널(영천)-포장부 Span No.45~48


손상현황표

번호	신(N) 구(P)	손상내용	손상현황						결함 상태	손상 물량	비고
			폭	길이	너비	물량	단위	개소			
1											
2											
주) 손상의 폭과 길이는 m 이며, 단 균열의 폭은 mm 임

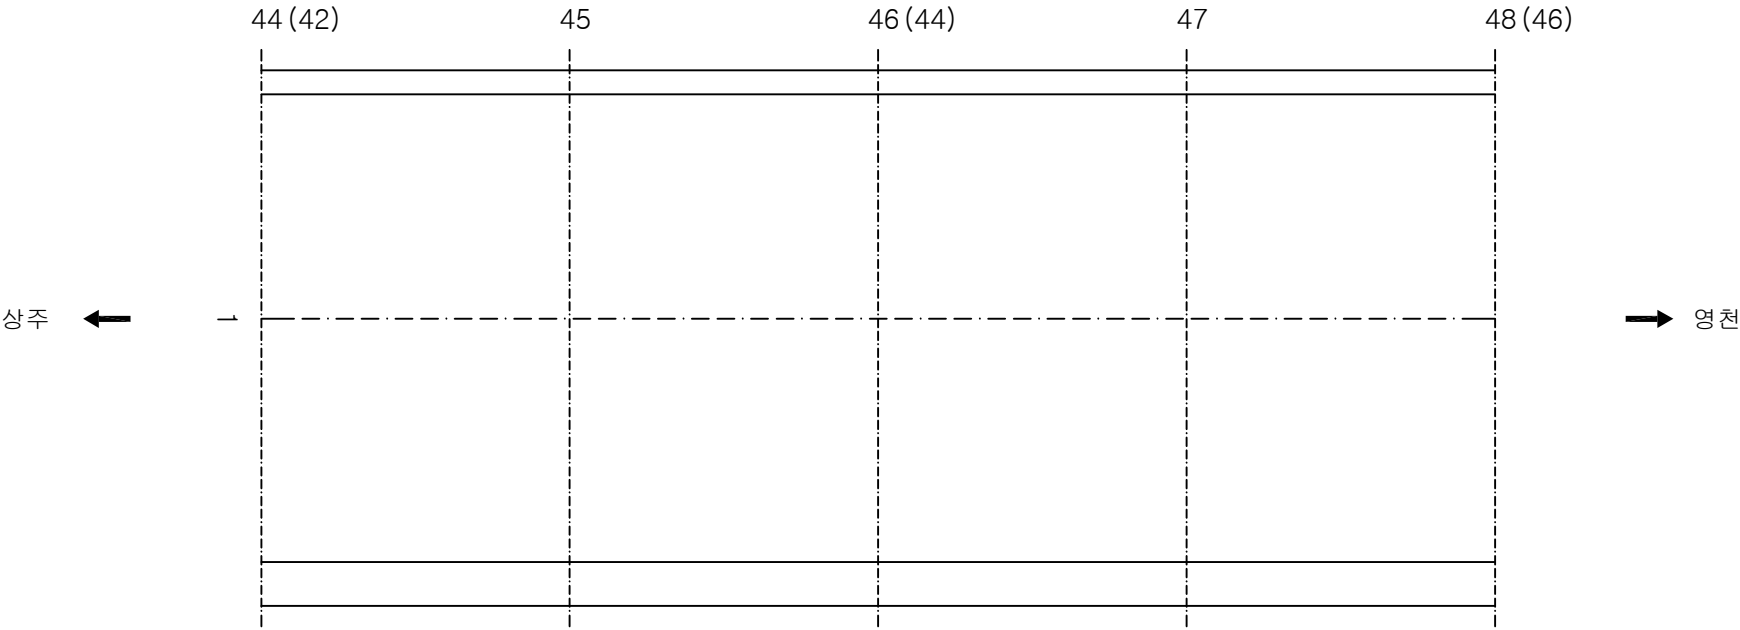

KEY PLAN

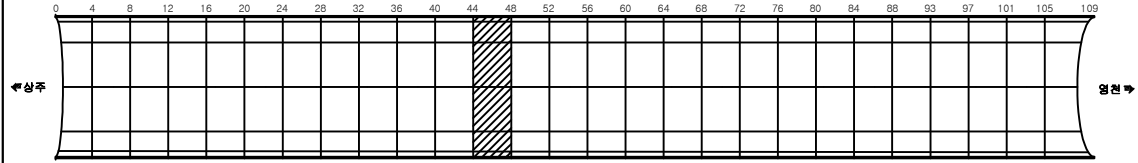

SECTION

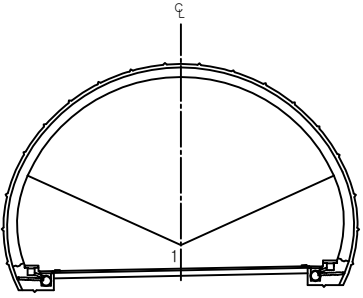


용역명	상주영천고속도로 시설물 정밀점검 용역
과업기간	2019.09.16 ~ 2019.12.27
발주처	상주영천고속도로(주)
용역사	(주)명성엔지니어링
도면번호	012

ID: 군위터널(영천)-포장부 Span No.49~52


손상 현황 표

번호	신(N) 구(P)	손상내용	손상현황						결함 상태	손상 물량	비고
			폭	길이	너비	물량	단위	개소			
1											
2											
주) 손상의 폭과 길이는 m 이며, 단 균열의 폭은 mm 임

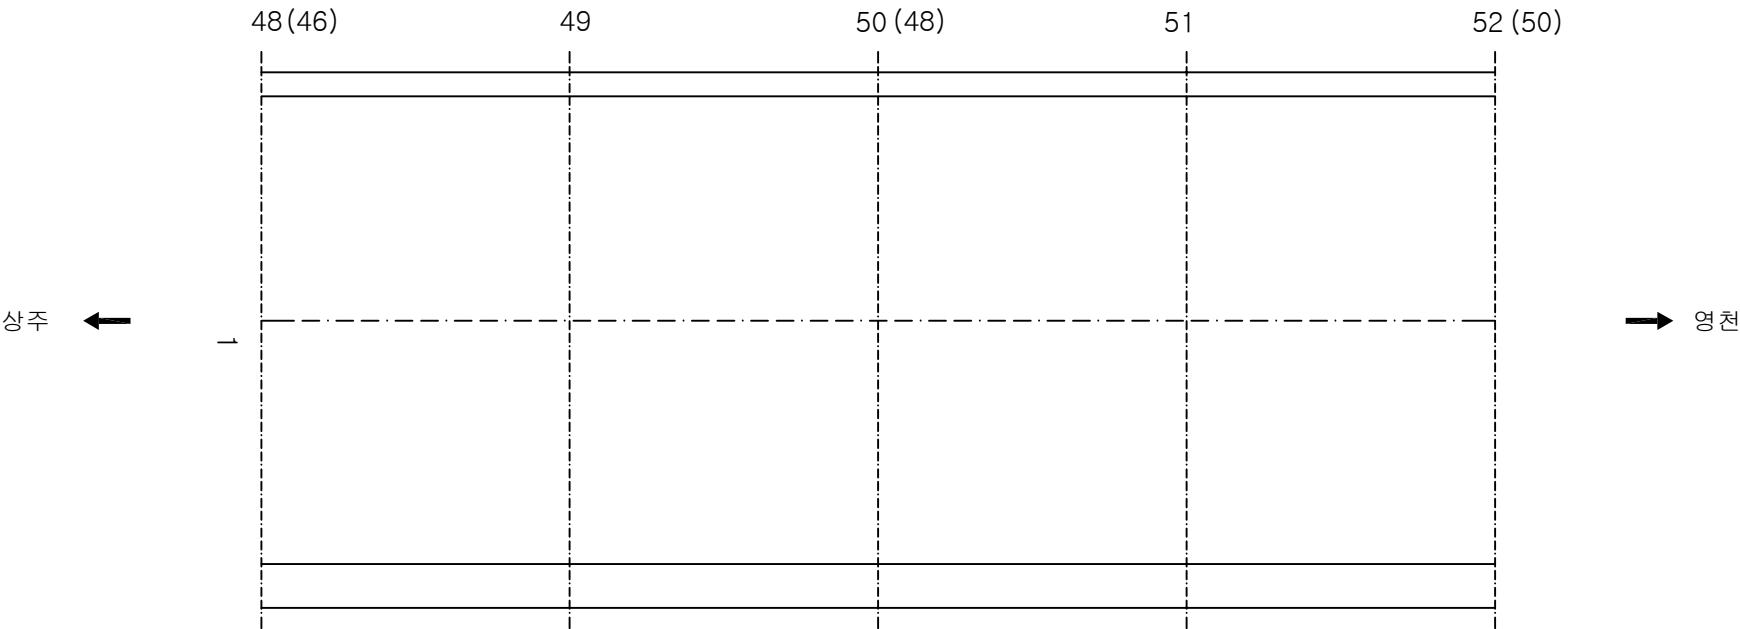

KEY PLAN

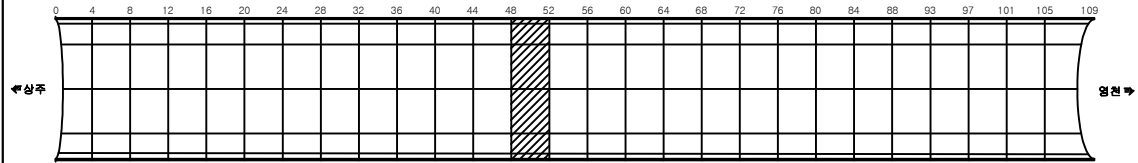

SECTION

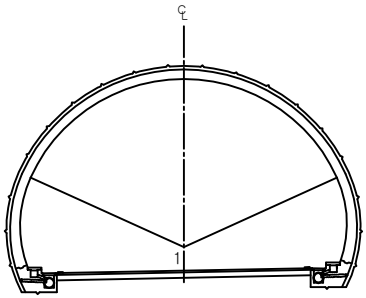


용역명	상주영천고속도로 시설물 정밀점검 용역
과업기간	2019.09.16 ~ 2019.12.27
발주처	상주영천고속도로(주)
용역사	(주)명성엔지니어링
도면번호	013

ID: 군위터널(영천)-포장부 Span No.53~56


손상 현황 표

번호	신(N) 구(P)	손상내용	손상현황						결함 상태	손상 물량	비고
			폭	길이	너비	물량	단위	개소			
1											
2											
주) 손상의 폭과 길이는 m 이며, 단 균열의 폭은 mm 임

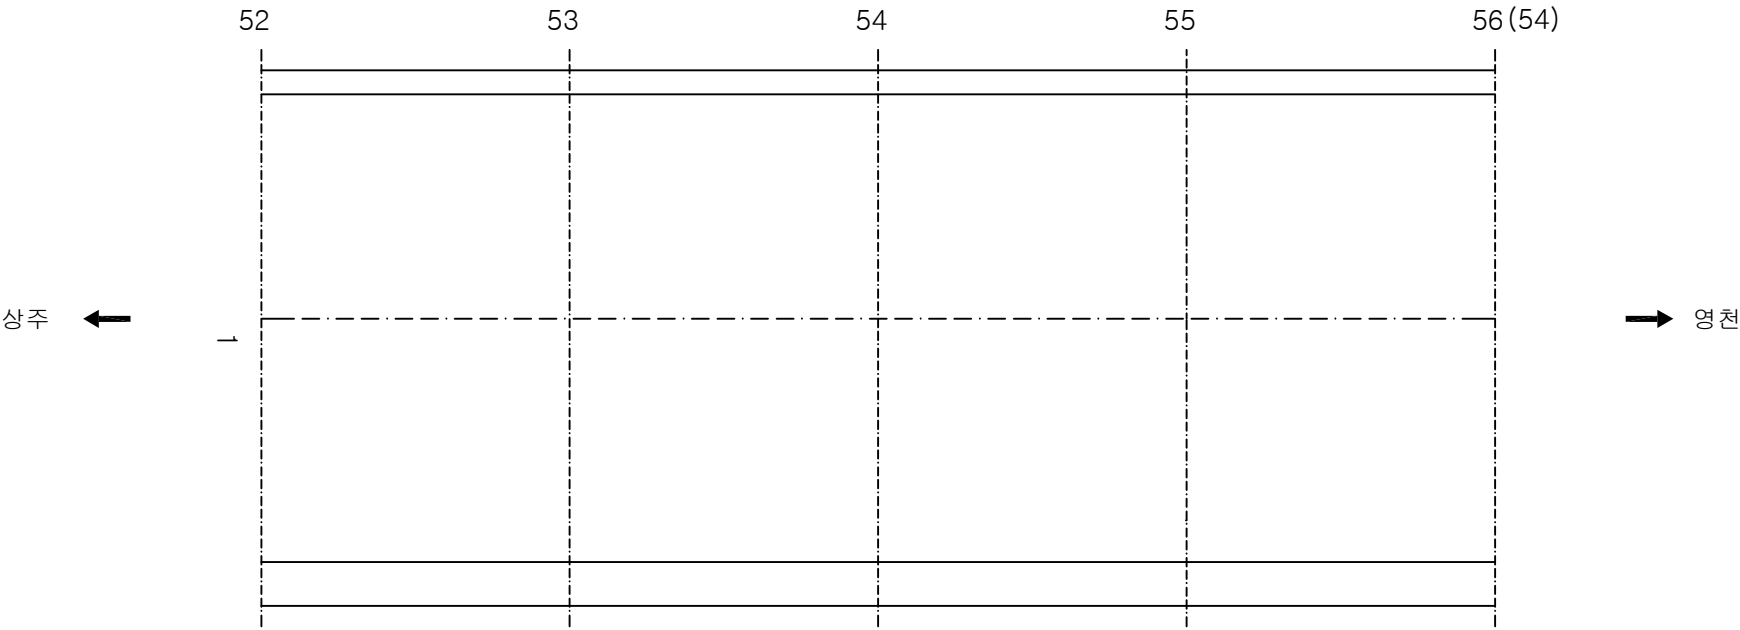

KEY PLAN

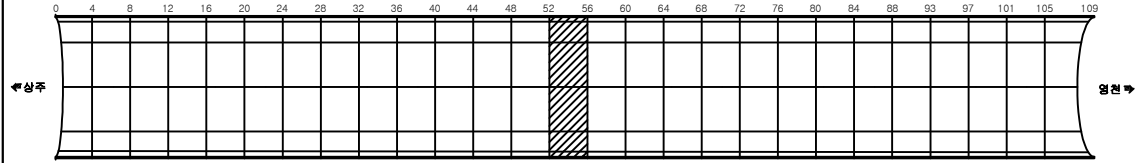

SECTION

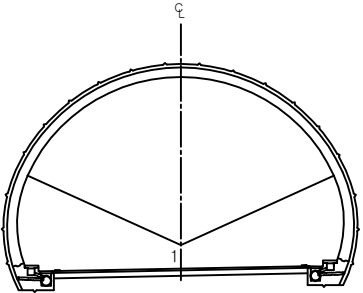


용역명	상주영천고속도로 시설물 정밀점검 용역
과업기간	2019.09.16 ~ 2019.12.27
발주처	상주영천고속도로(주)
용역사	(주)명성엔지니어링
도면번호	014

ID:군위터널(영천)-포장부 Span No.57~60


손상 현황 표

번호	신(N) 구(P)	손상내용	손상현황						결함 상태	손상 물량	비고
			폭	길이	너비	물량	단위	개소			
1	신	박리		0.1	0.5	0.05	m ²	1		0.05	
2											
3											
주) 손상의 폭과 길이는 m 이며, 단 균열의 폭은 mm 임

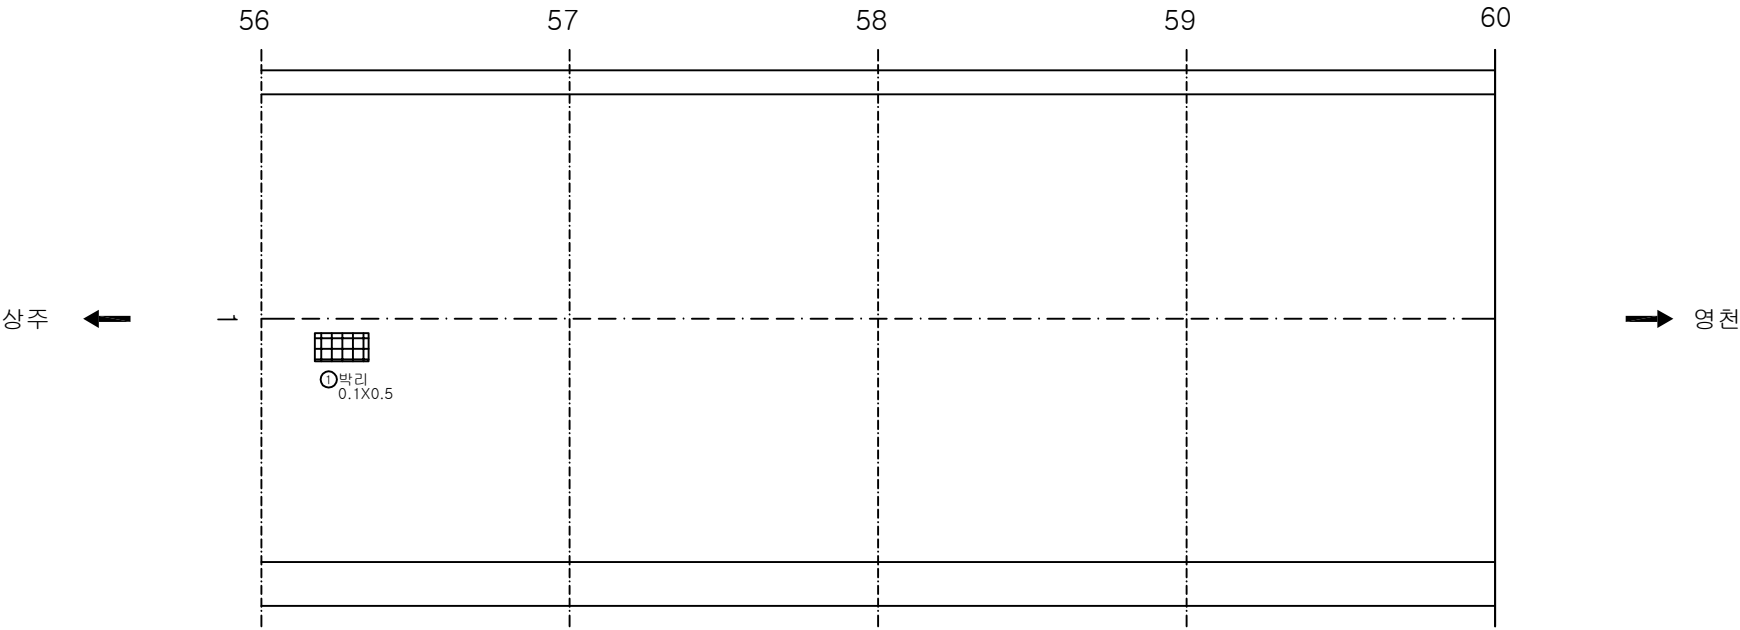

KEY PLAN

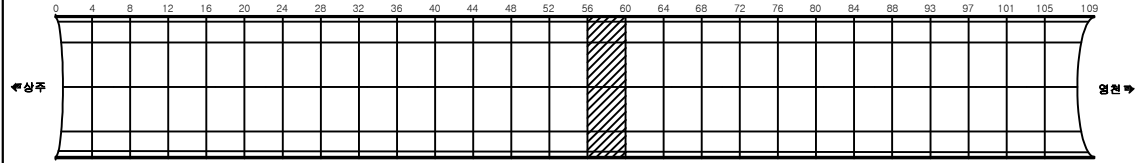

SECTION

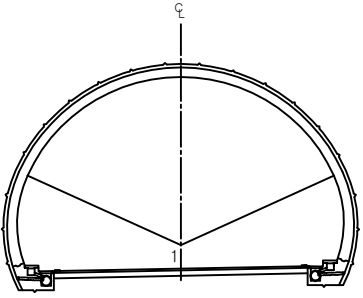


용역명	상주영천고속도로 시설물 정밀점검 용역
과업기간	2019.09.16 ~ 2019.12.27
발주처	상주영천고속도로(주)
용역사	(주)명성엔지니어링
도면번호	015

ID:군위터널(영천)-포장부 Span No.61~64


손상 현황 표

번호	신(N) 구(P)	손상내용	손상현황						결함 상태	손상 물량	비고
			폭	길이	너비	물량	단위	개소			
1	신	망상균열		1.0	5.0	5.00	m ²	1		5.00	
2											
3											
주) 손상의 폭과 길이는 m 이며, 단 균열의 폭은 mm 임

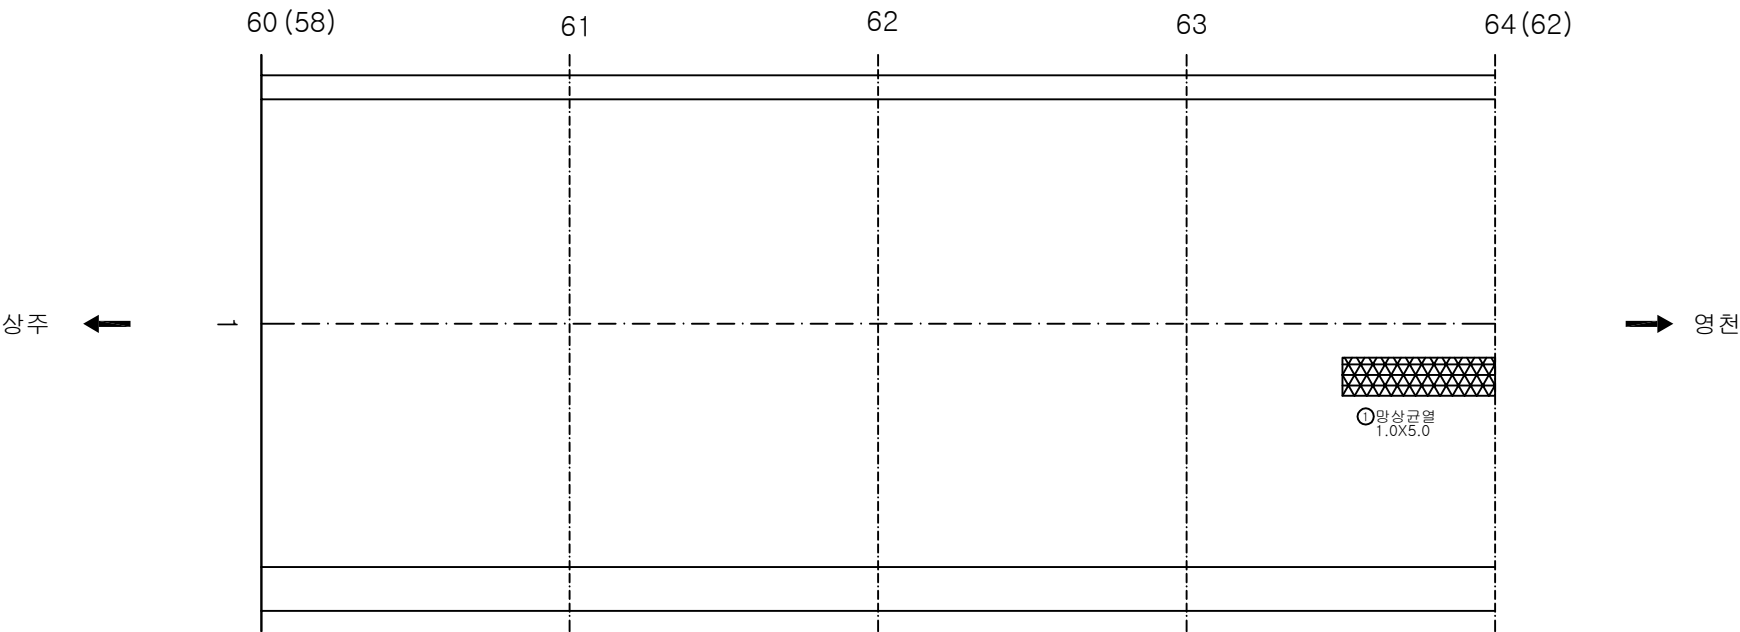

KEY PLAN

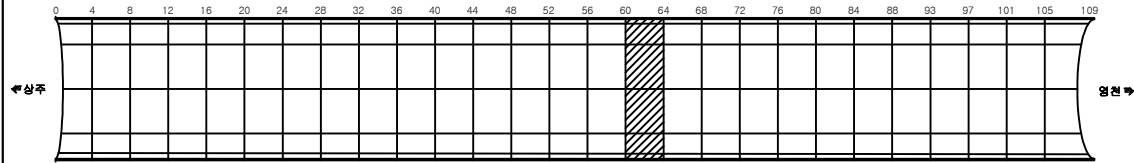

SECTION

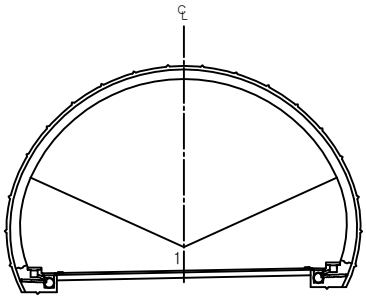


용역명	상주영천고속도로 시설물 정밀점검 용역
과업기간	2019.09.16 ~ 2019.12.27
발주처	상주영천고속도로(주)
용역사	(주)명성엔지니어링
도면번호	016

ID:군위터널(영천)-포장부 Span No.65~68


손상현황표

번호	신(N) 구(P)	손상내용	손상현황						결함 상태	손상 물량	비고
			폭	길이	너비	물량	단위	개소			
1	신	포장균열		1.0		1.00	m	1		1.00	
2											
3											
주) 손상의 폭과 길이는 m 이며, 단 균열의 폭은 mm 임

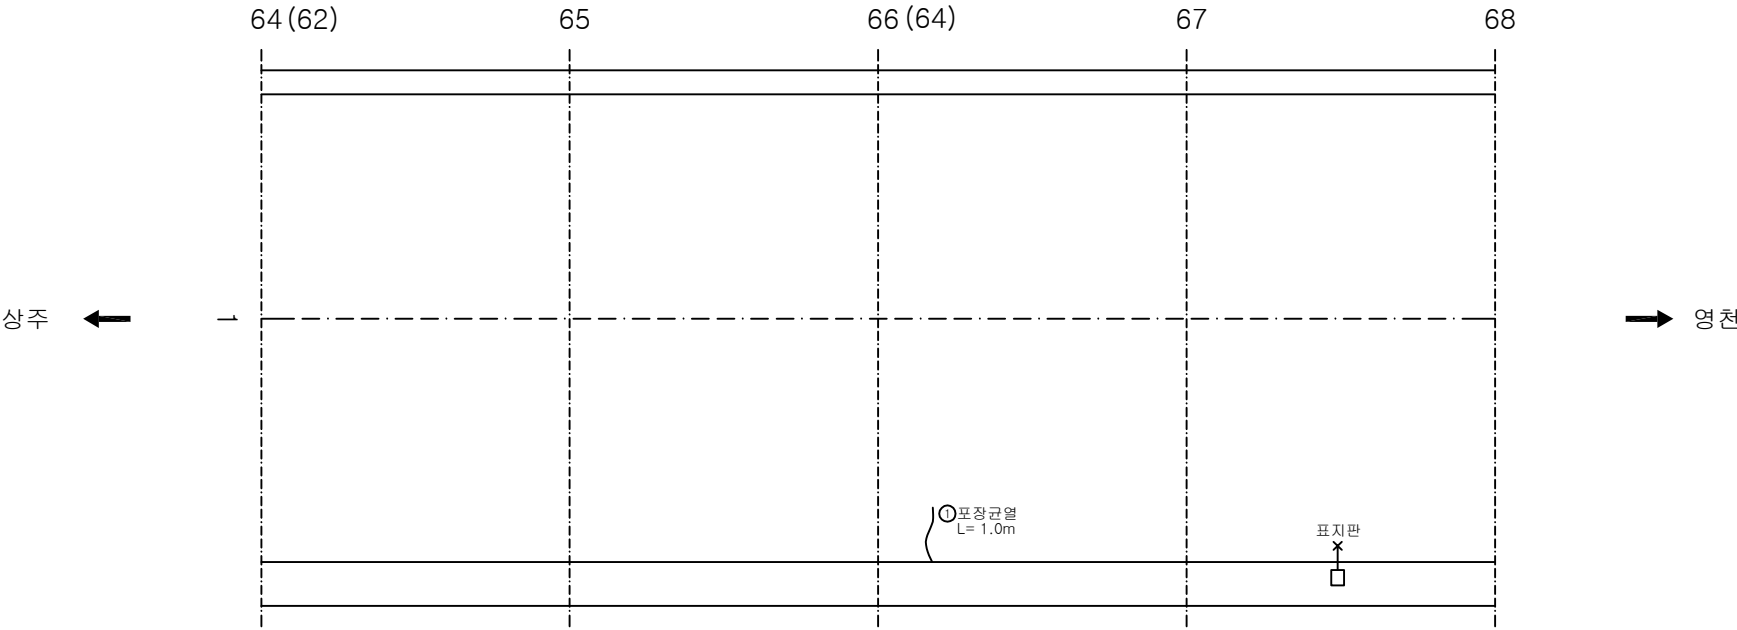

KEY PLAN

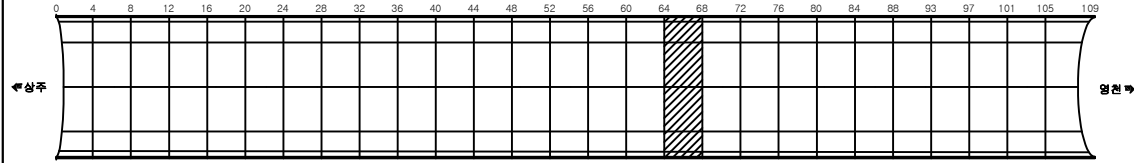

SECTION

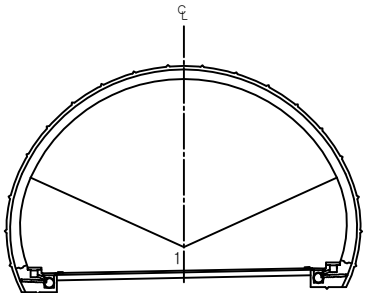


용역명	상주영천고속도로 시설물 정밀점검 용역
과업기간	2019.09.16 ~ 2019.12.27
발주처	상주영천고속도로(주)
용역사	(주)명성엔지니어링
도면번호	017

ID: 군위터널(영천)-포장부 Span No.69~72


손상 현황 표

번호	신(N) 구(P)	손상내용	손상현황						결함 상태	손상 물량	비고
			폭	길이	너비	물량	단위	개소			
1	신	균열	0.5	1.0		1.00	m	1		1.00	
2	신	균열	0.5	1.0		1.00	m	1		1.00	
3	신	균열	0.3	1.0		1.00	m	1		1.00	
4											
5											
주) 손상의 폭과 길이는 m 이며, 단 균열의 폭은 mm 임

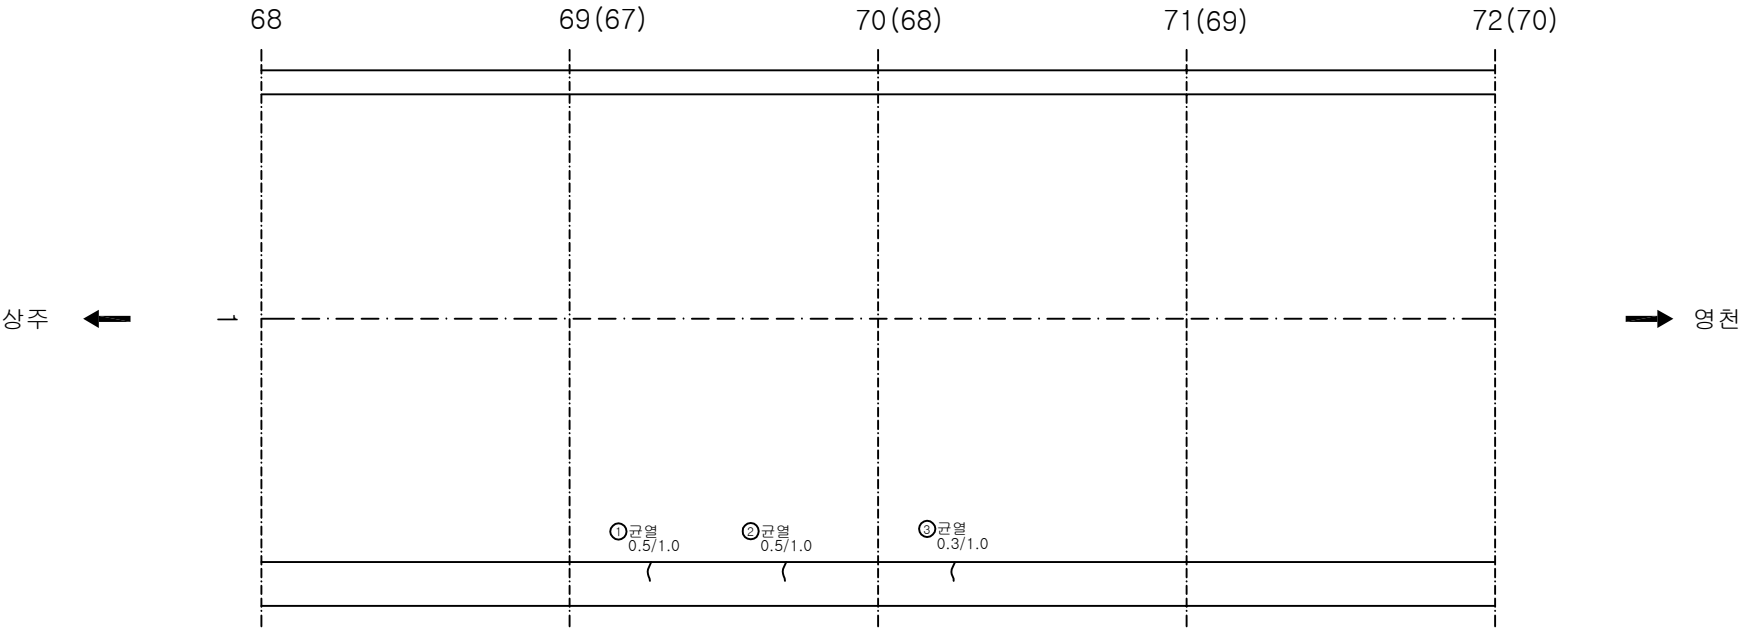

KEY PLAN

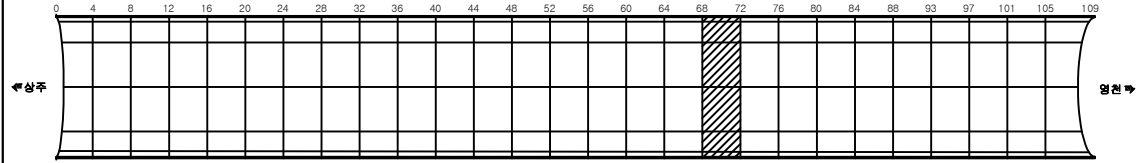

SECTION

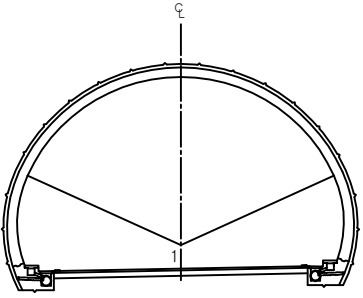


용역명	상주영천고속도로 시설물 정밀점검 용역
과업기간	2019.09.16 ~ 2019.12.27
발주처	상주영천고속도로(주)
용역사	(주)명성엔지니어링
도면번호	018

ID: 군위터널(영천)-포장부 Span No.73~76


손상현황표

번호	신(N) 구(P)	손상내용	손상현황						결함 상태	손상 물량	비고
			폭	길이	너비	물량	단위	개소			
1	신	포장균열		1.0		1.00	m	1		1.00	
2											
3											
주) 손상의 폭과 길이는 m 이며, 단 균열의 폭은 mm 임

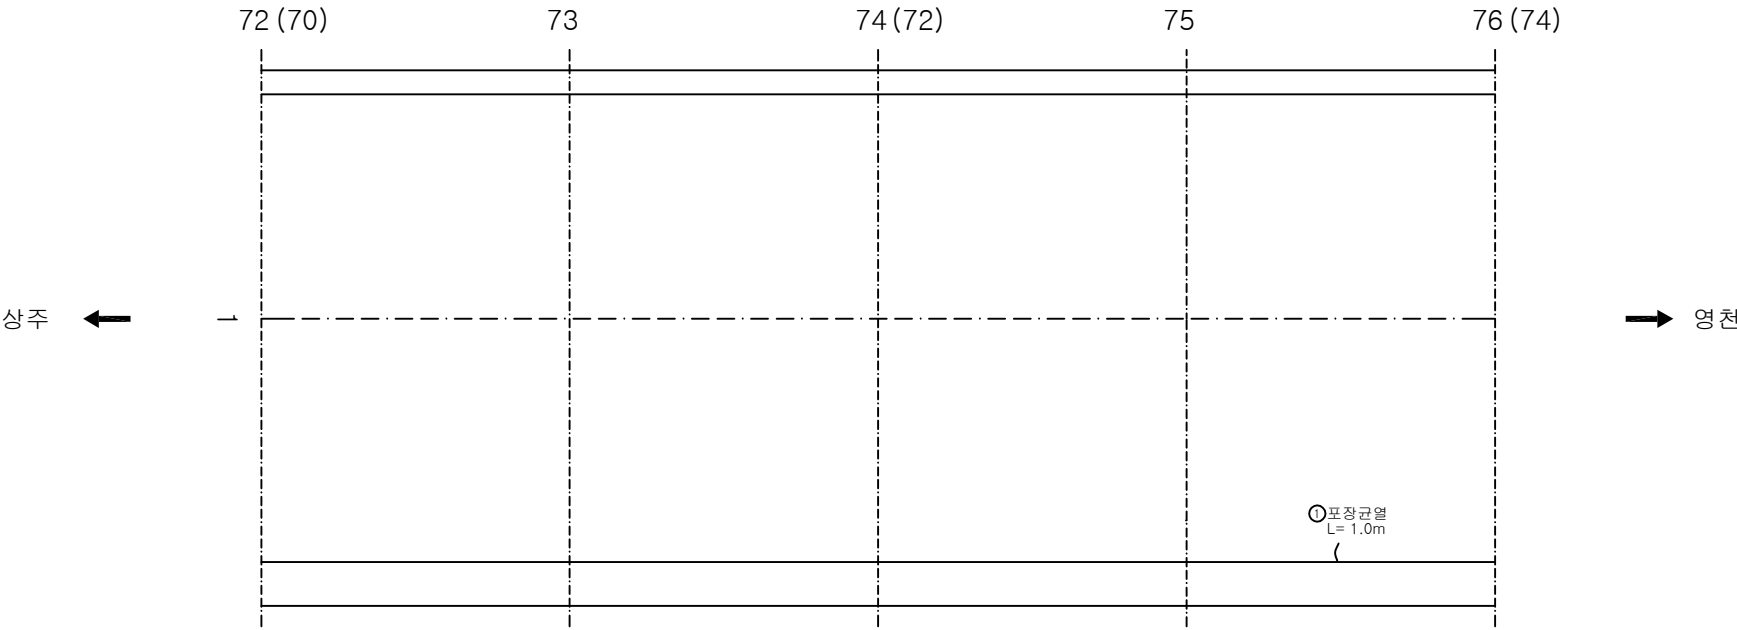

KEY PLAN

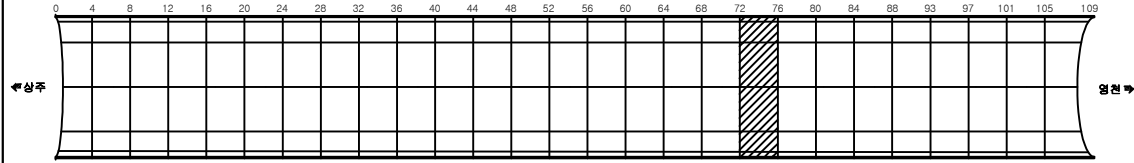

SECTION

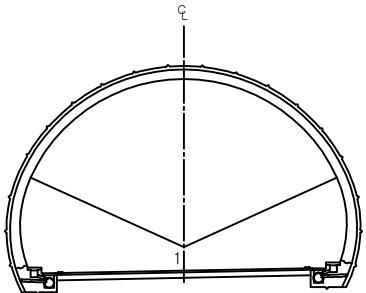


용역명	상주영천고속도로 시설물 정밀점검 용역
과업기간	2019.09.16 ~ 2019.12.27
발주처	상주영천고속도로(주)
용역사	(주)명성엔지니어링
도면번호	019

ID:군위터널(영천)-포장부 Span No.77~80


손상현황표

번호	신(N) 구(P)	손상내용	손상현황						결함 상태	손상 물량	비고
			폭	길이	너비	물량	단위	개소			
1	신	포장균열		1.0		1.00	m	2		2.00	
2											
3											
주) 손상의 폭과 길이는 m 이며, 단 균열의 폭은 mm 임

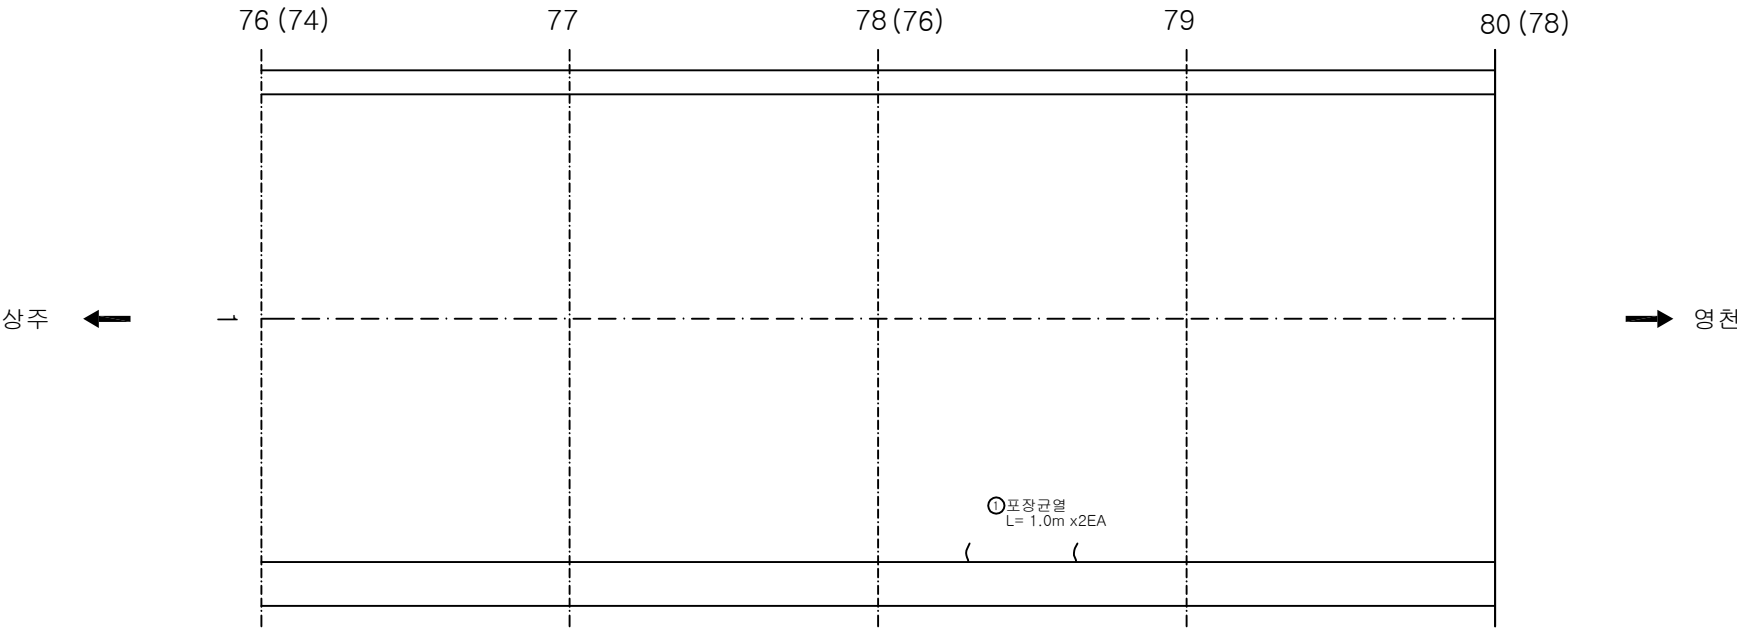

KEY PLAN

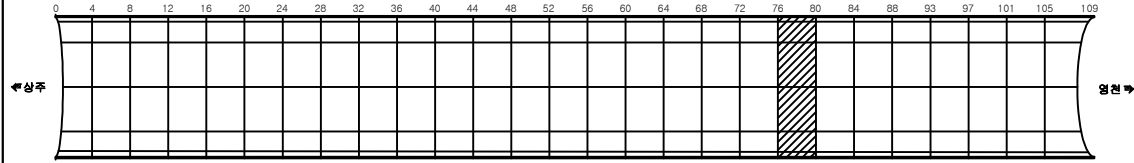

SECTION

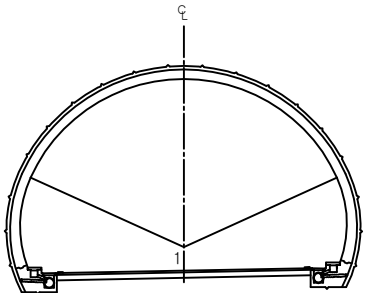


용역명	상주영천고속도로 시설물 정밀점검 용역
과업기간	2019.09.16 ~ 2019.12.27
발주처	상주영천고속도로(주)
용역사	(주)명성엔지니어링
도면번호	020

ID:군위터널(영천)-포장부 Span No.81~84


손상현황표

번호	신(N) 구(P)	손상내용	손상현황						결함 상태	손상 물량	비고
			폭	길이	너비	물량	단위	개소			
1	신	포장균열		4.0		4.00	m	1		4.00	
2											
3											
주) 손상의 폭과 길이는 m 이며, 단 균열의 폭은 mm 임

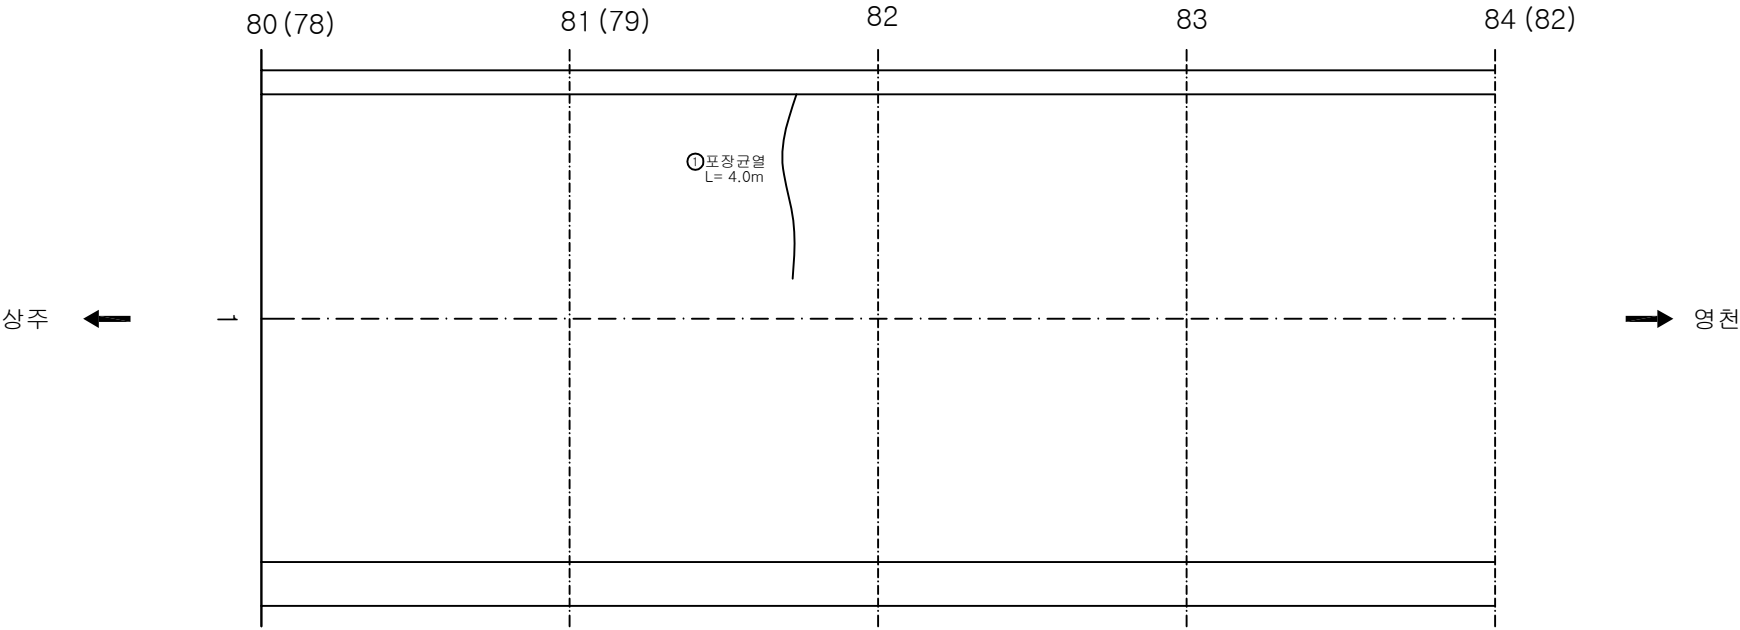

KEY PLAN

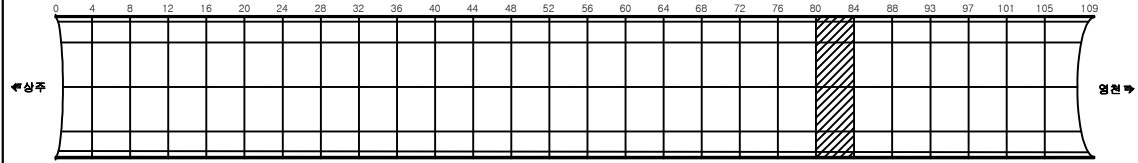

SECTION

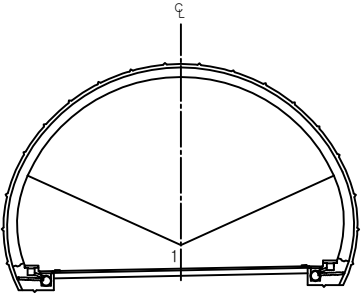


용역명	상주영천고속도로 시설물 정밀점검 용역
과업기간	2019.09.16 ~ 2019.12.27
발주처	상주영천고속도로(주)
용역사	(주)명성엔지니어링
도면번호	021

ID: 군위터널(영천)-포장부 Span No.85~88


손상현황표

번호	신(N) 구(P)	손상내용	손상현황						결함 상태	손상 물량	비고
			폭	길이	너비	물량	단위	개소			
1											
2											
주) 손상의 폭과 길이는 m 이며, 단 균열의 폭은 mm 임

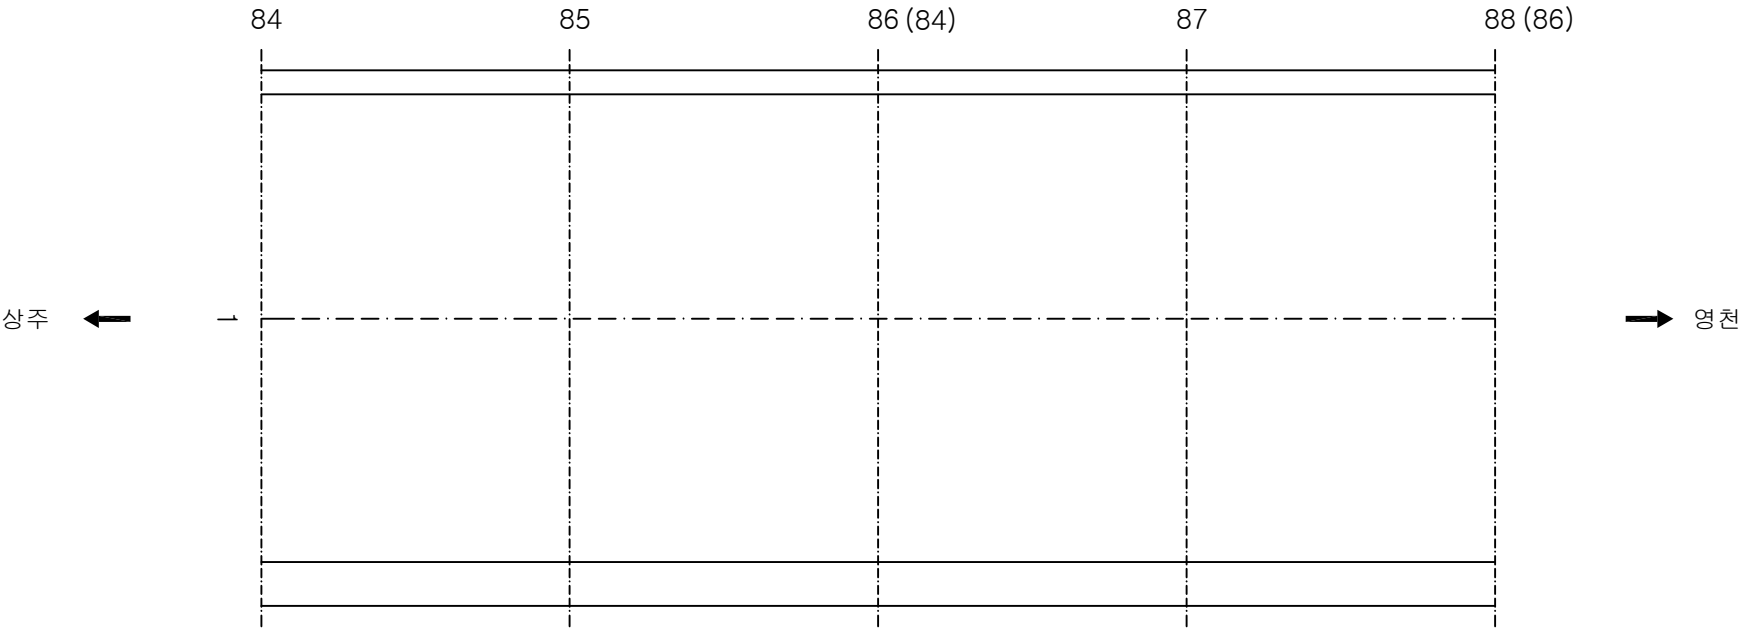

KEY PLAN

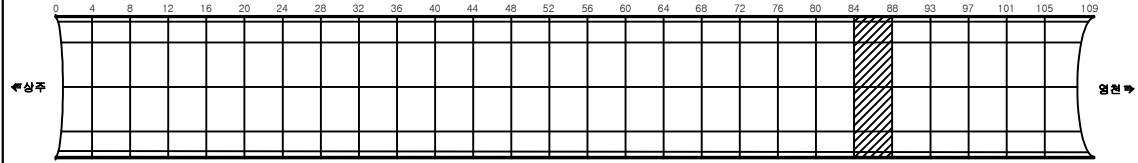

SECTION

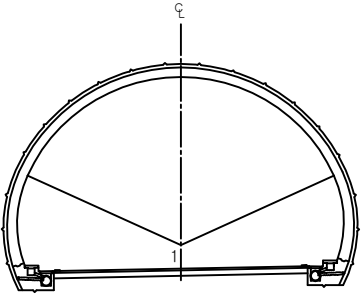


용역명	상주영천고속도로 시설물 정밀점검 용역
과업기간	2019.09.16 ~ 2019.12.27
발주처	상주영천고속도로(주)
용역사	(주)명성엔지니어링
도면번호	022

ID: 군위터널(영천)-포장부 Span No.85~88


손상현황표

번호	신(N) 구(P)	손상내용	손상현황						결함 상태	손상 물량	비고
			폭	길이	너비	물량	단위	개소			
1											
2											
주) 손상의 폭과 길이는 m 이며, 단 균열의 폭은 mm 임

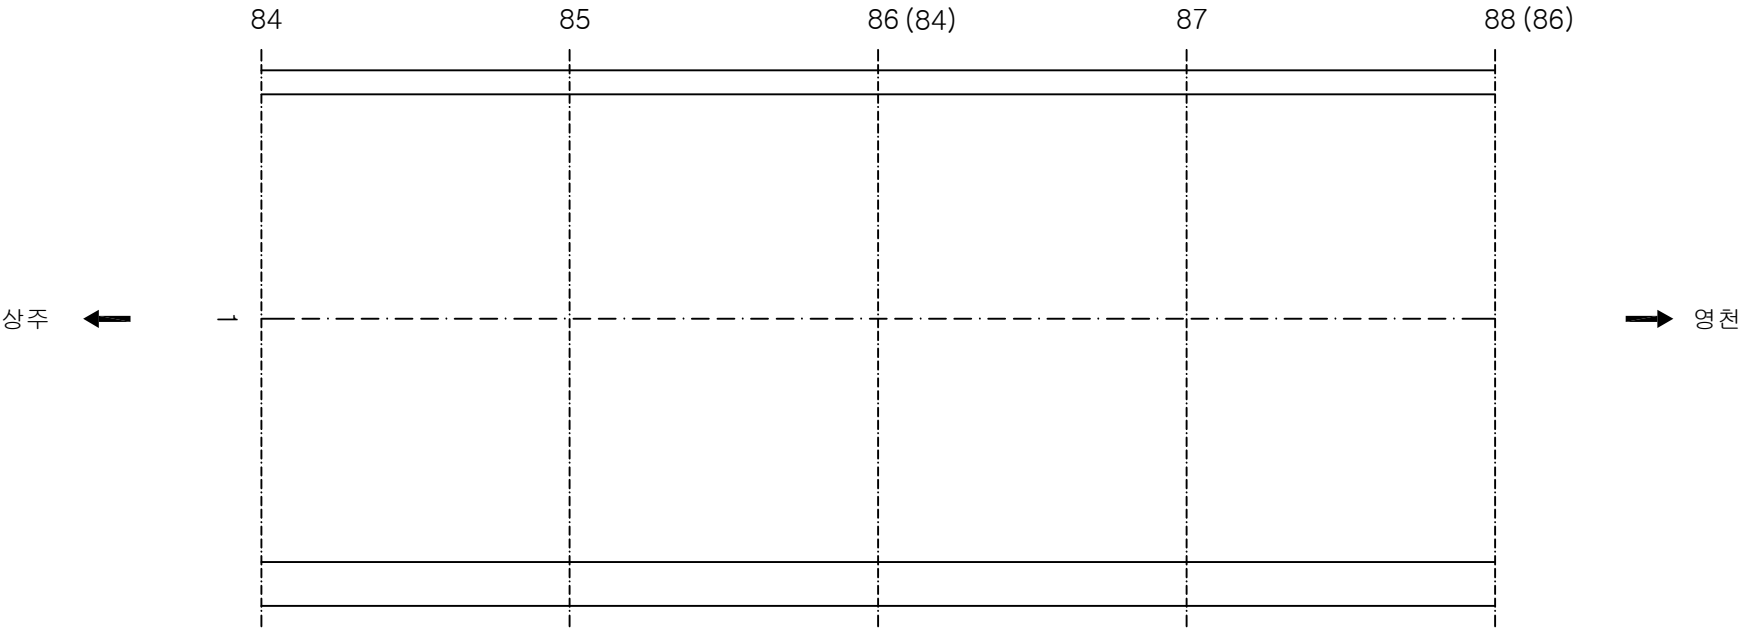

KEY PLAN

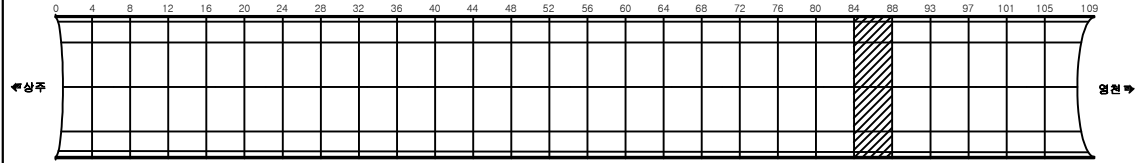

SECTION

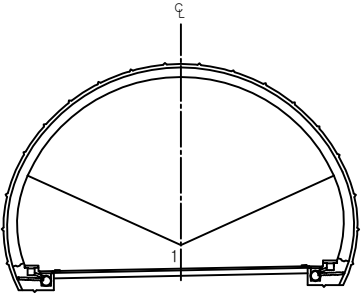


용역명	상주영천고속도로 시설물 정밀점검 용역
과업기간	2019.09.16 ~ 2019.12.27
발주처	상주영천고속도로(주)
용역사	(주)명성엔지니어링
도면번호	022

ID:군위터널(영천)-포장부 Span No.89~93


손상 현황 표

번호	신(N) 구(P)	손상내용	손상현황						결함 상태	손상 수량	비고
			폭	길이	너비	물량	단위	개소			
1	신	포장균열	0.5	1.0		1.00	m	1		1.00	
2	신	박리		0.2	2.0	0.40	m ²	1		0.40	
3											
4											
주) 손상의 폭과 길이는 m 이며, 단 균열의 폭은 mm 임

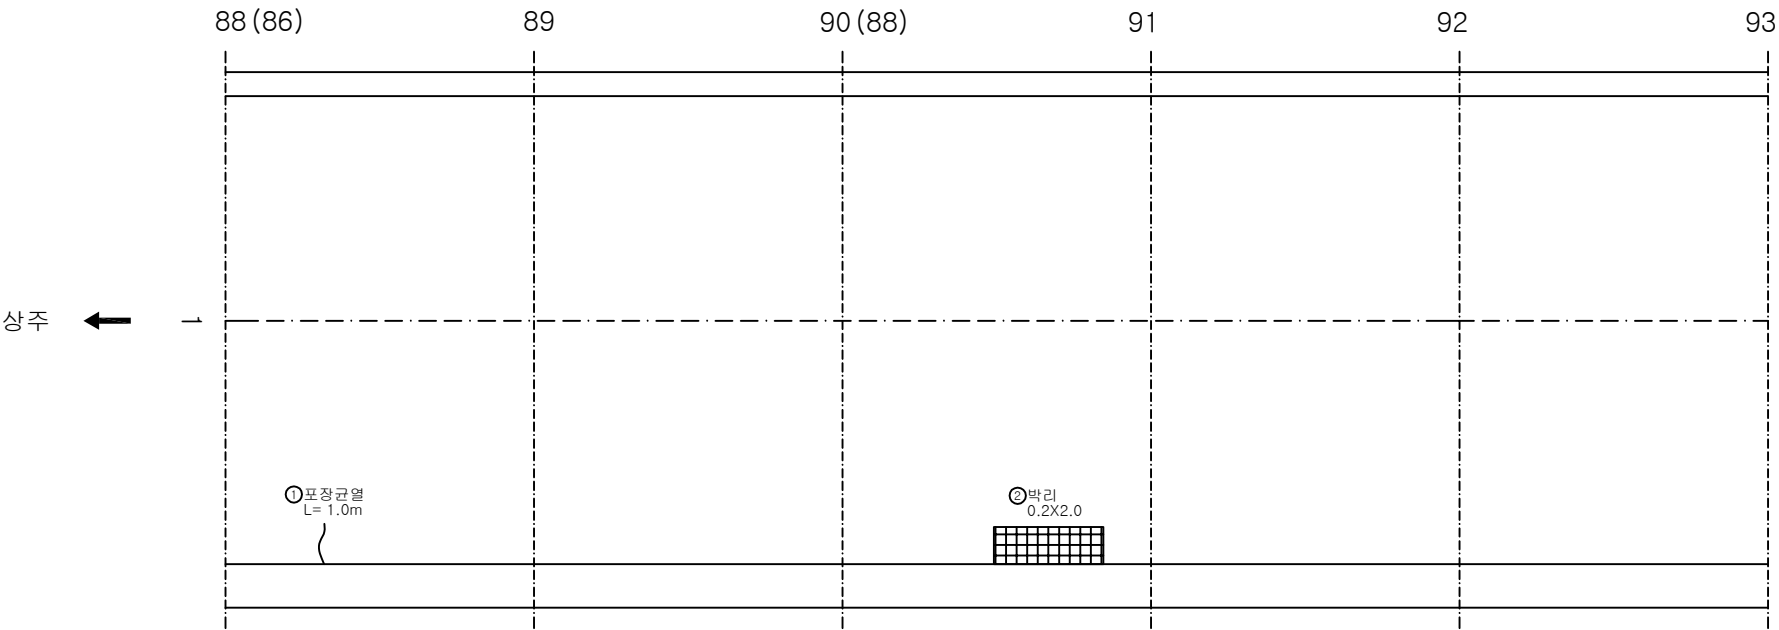

KEY PLAN

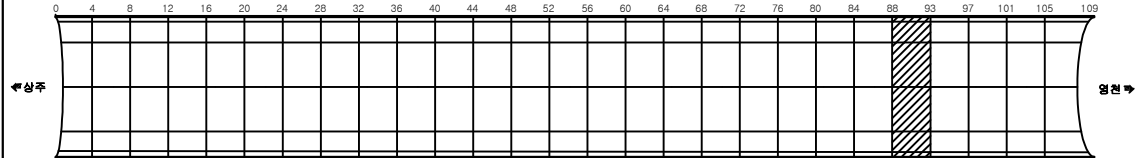

SECTION

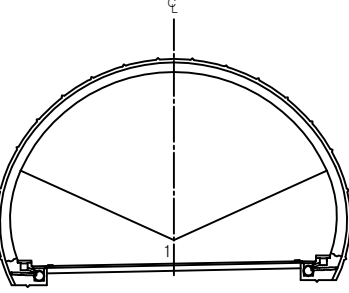


용역명	상주영천고속도로 시설물 정밀점검 용역
과업기간	2019.09.16 ~ 2019.12.27
발주처	상주영천고속도로(주)
용역사	(주)명성엔지니어링
도면번호	023

ID: 군위터널(영천)-포장부 Span No.94~97


손상 현황 표

번호	신(N) 구(P)	손상내용	손상현황						결함 상태	손상 물량	비고
			폭	길이	너비	물량	단위	개소			
1	신	포장균열		1.0		1.00	m	1		1.00	
2	신	균열	0.3	1.0		1.00	m	1		1.00	
3											
4											
주) 손상의 폭과 길이는 m 이며, 단 균열의 폭은 mm 임

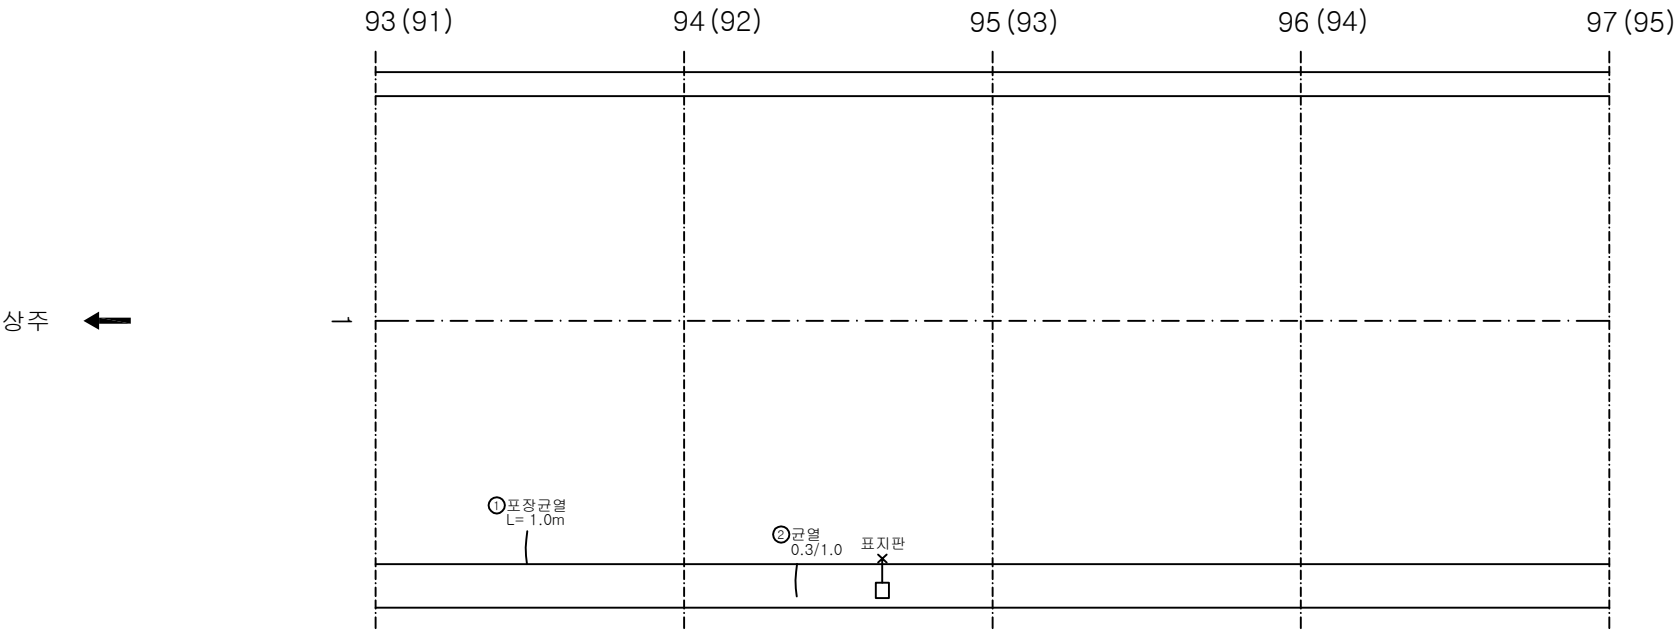

KEY PLAN

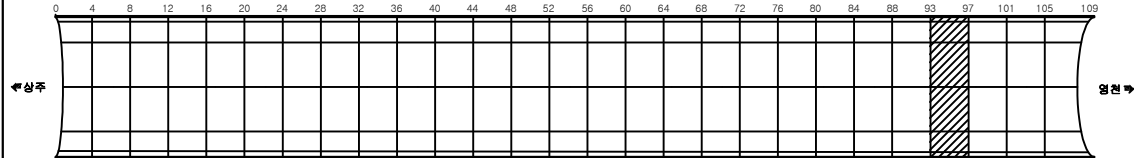

SECTION

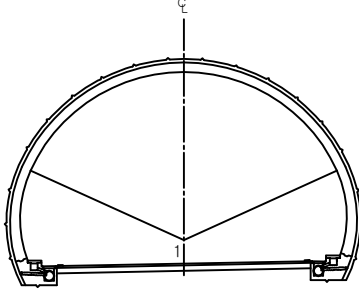


용역명	상주영천고속도로 시설물 정밀점검 용역
과업기간	2019.09.16 ~ 2019.12.27
발주처	상주영천고속도로(주)
용역사	(주)명성엔지니어링
도면번호	023

ID:군위터널(영천)-포장부 Span No.98~101


손상 현황 표

번호	신(N) 구(P)	손상내용	손상현황						결함 상태	손상 물량	비고
			폭	길이	너비	물량	단위	개소			
1	신	망상균열		1.0	5.0	5.00	m ²	1		5.00	
2	신	포장균열		1.0		1.00	m	1		1.00	
3											
4											
주) 손상의 폭과 길이는 m 이며, 단 균열의 폭은 mm 임

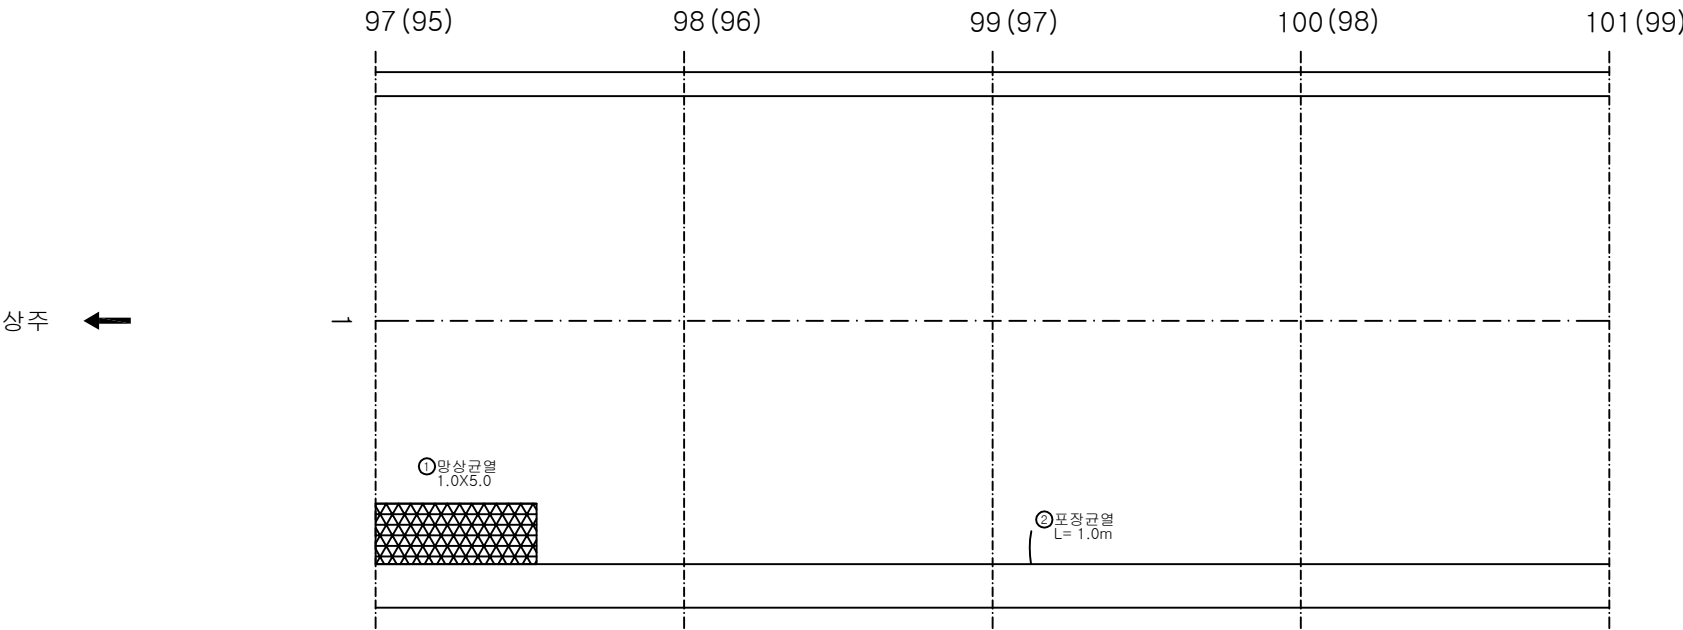

KEY PLAN

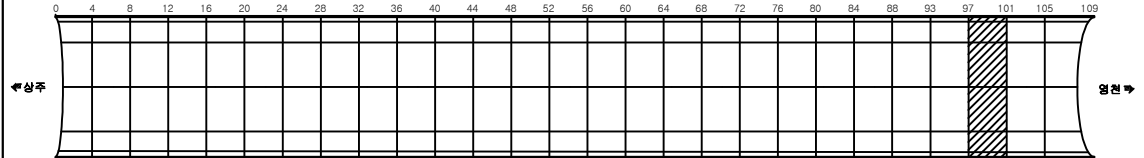

SECTION

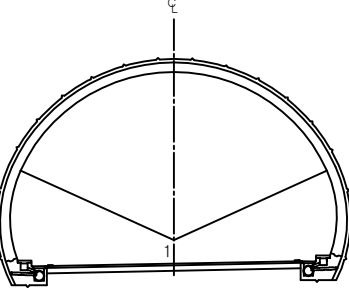


용역명	상주영천고속도로 시설물 정밀점검 용역
과업기간	2019.09.16 ~ 2019.12.27
발주처	상주영천고속도로(주)
용역사	(주)명성엔지니어링
도면번호	023

ID:군위터널(영천)-포장부 Span No.102~105


손상현황표

번호	신(N) 구(P)	손상내용	손상현황						결함 상태	손상 수량	비고
			폭	길이	너비	물량	단위	개소			
1	신	박리		0.2	0.3	0.06	m ²	1		0.06	
2											
3											
주) 손상의 폭과 길이는 m 이며, 단 균열의 폭은 mm 임

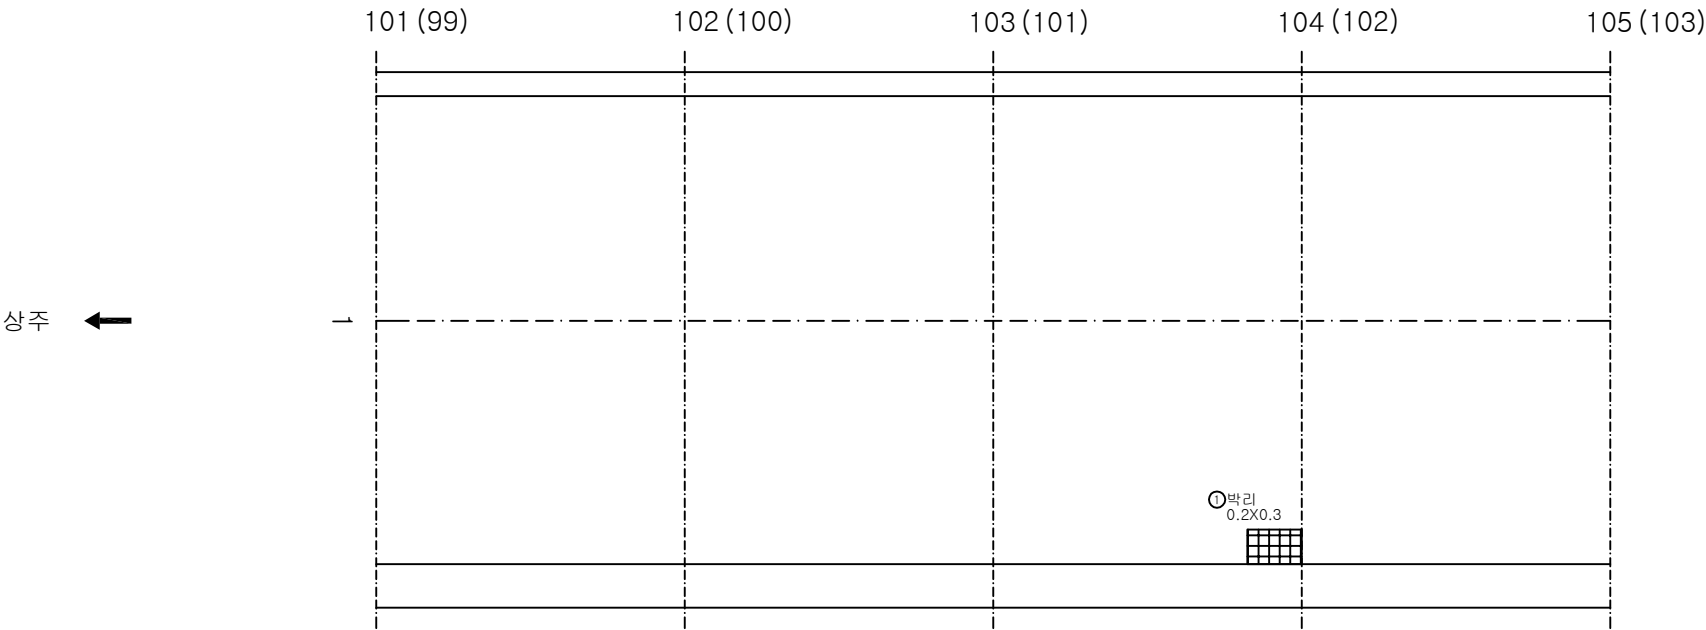

KEY PLAN

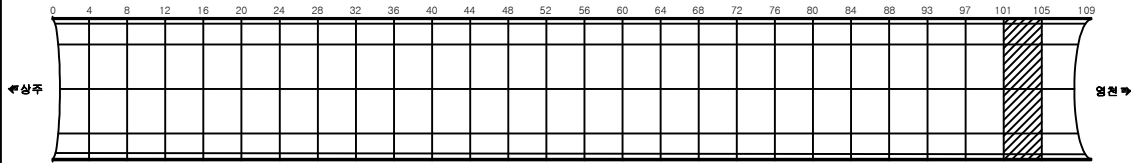

SECTION

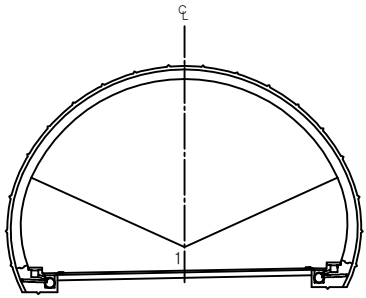


용역명	상주영천고속도로 시설물 정밀점검 용역
과업기간	2019.09.16 ~ 2019.12.27
발주처	상주영천고속도로(주)
용역사	(주)명성엔지니어링
도면번호	023

ID:군위터널(영천)-포장부 Span No.106~109


손상 현황 표

번호	신(N) 구(P)	손상내용	손상현황						결함 상태	손상 수량	비고
			폭	길이	너비	물량	단위	개소			
1	신	망상균열		1.0	5.0	5.00	m ²	1		5.00	
2	신	균열	0.3	1.0		1.00	m	1		1.00	
3	신	박리		0.2	0.5	0.01	m ²	1		0.01	
4											
5											
주) 손상의 폭과 길이는 m 이며, 단 균열의 폭은 mm 임

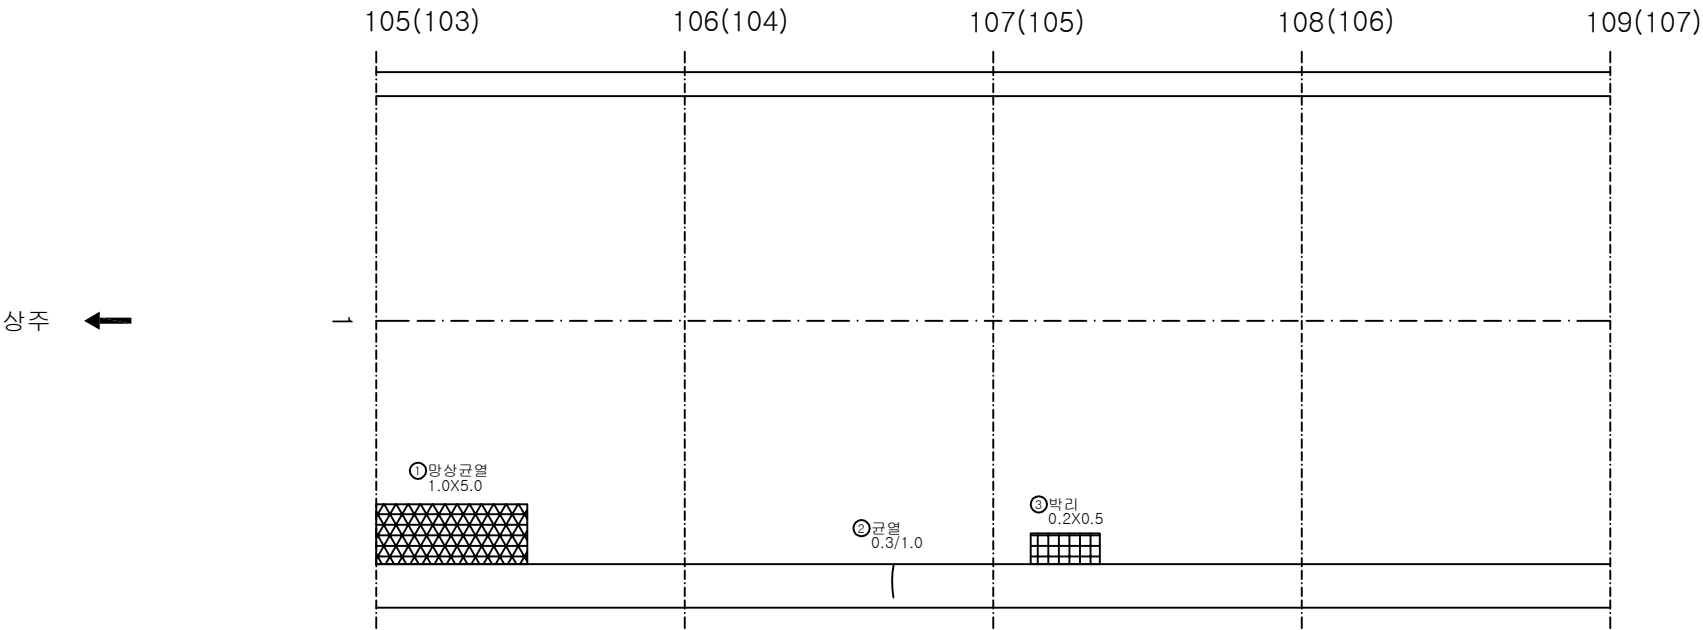

KEY PLAN

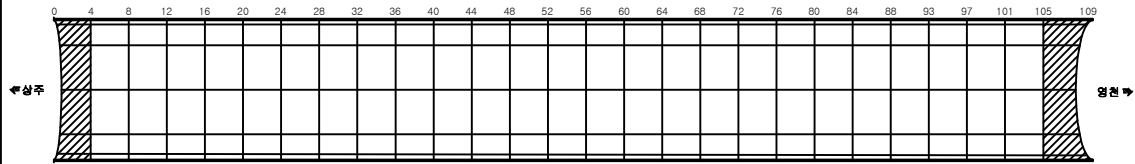

SECTION

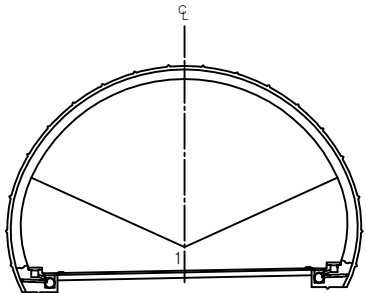


용역명	상주영천고속도로 시설물 정밀점검 용역
과업기간	2019.09.16 ~ 2019.12.27
발주처	상주영천고속도로(주)
용역사	(주)명성엔지니어링
도면번호	023

ID:군위터널(영천)-본선부 Span No.1~4


손상 현황 표

번호	신(N) 구(P)	손상내용	손상현황						결함 상태	손상 물량	비고
			폭	길이	너비	물량	단위	개소			
1	신	들뜸		0.1	0.3	0.03	m ²	1		0.03	
2											
3											
주) 손상의 폭과 길이는 m 이며, 단 균열의 폭은 mm 임

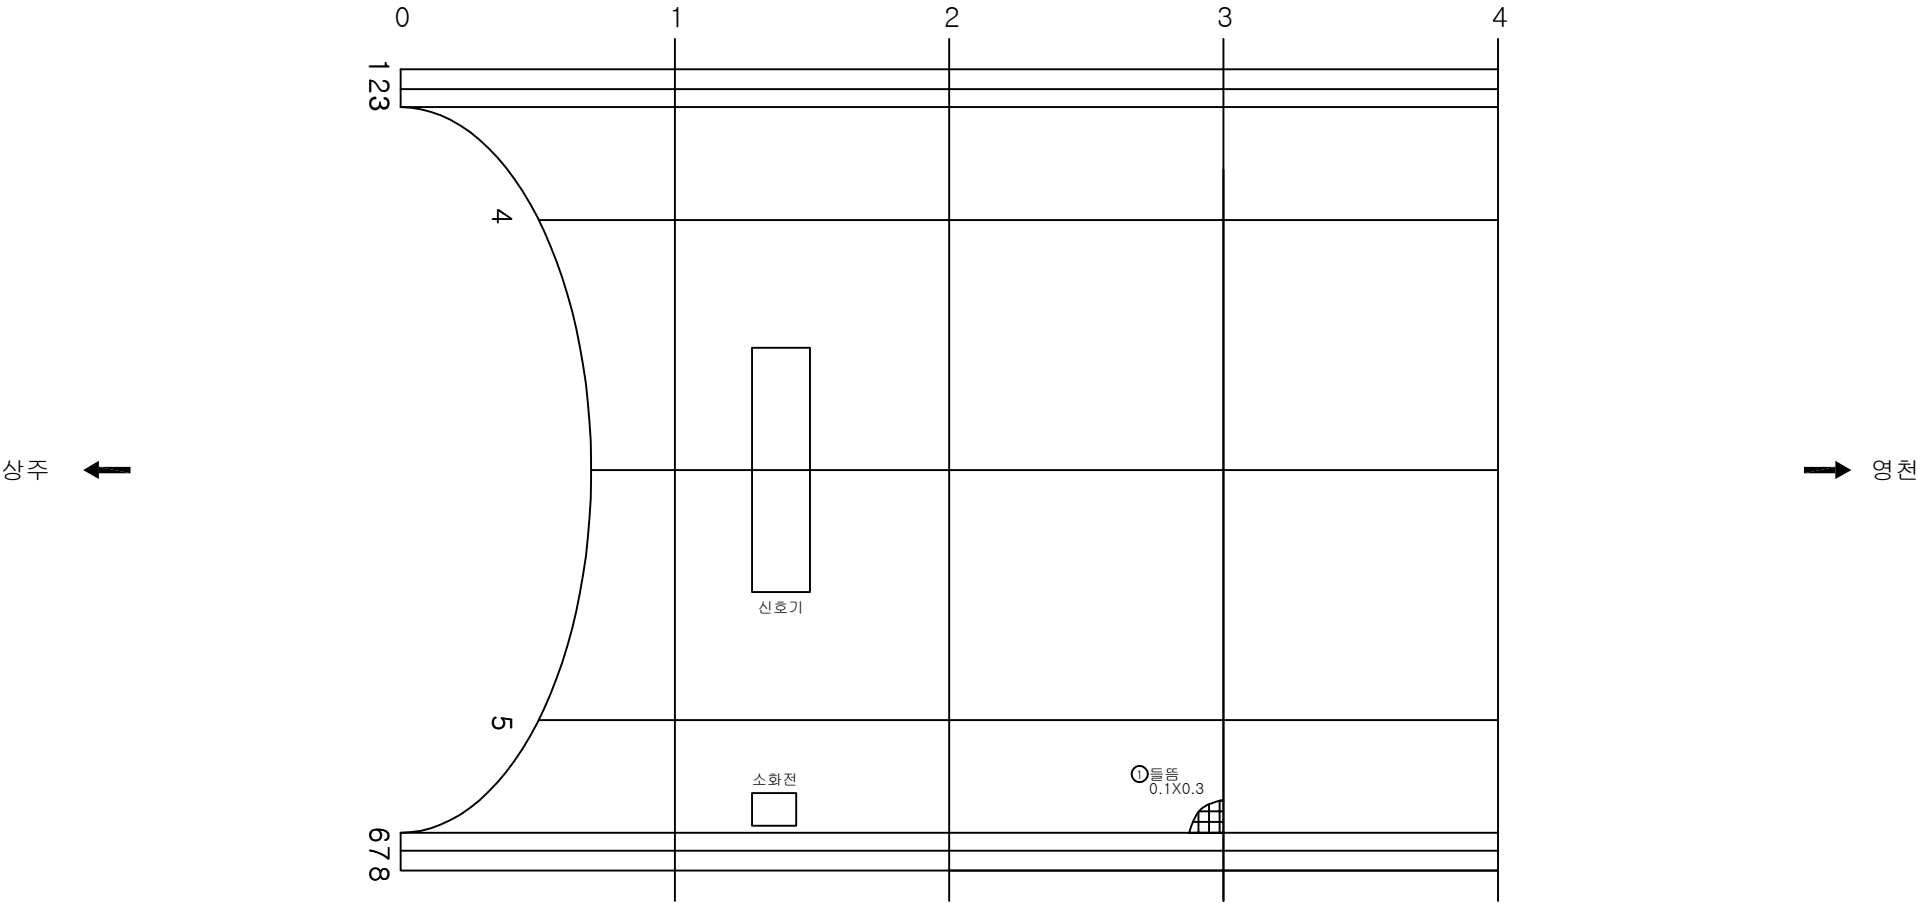

KEY PLAN

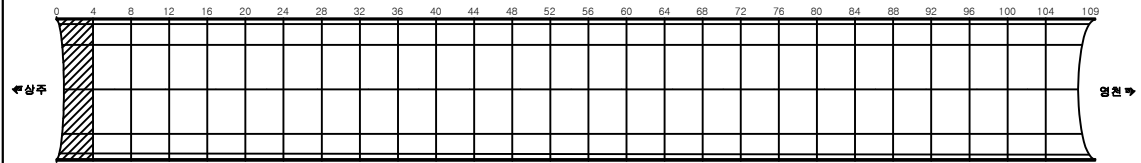

SECTION

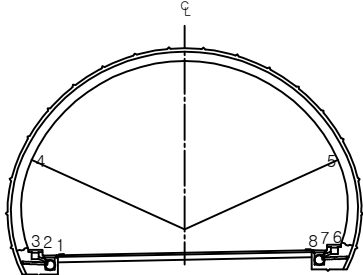

용역명	상주영천고속도로 시설물 정밀점검 용역
과업기간	2019.09.16 ~ 2019.12.27
발주처	상주영천고속도로(주)
용역사	(주)명성엔지니어링
도면번호	024

ID: 군위터널(영천)-본선부 Span No.5~8

손상 현황 표


번호	신(N) 구(P)	손상내용	손상현황						결함 상태	손상 물량	비고
			폭	길이	너비	물량	단위	개소			
1	신	망상균열		5.0	1.0	5.00	m ²	1		5.00	
2	신	균열	0.2	1.5		1.50	m	1		1.50	
3	신	균열	0.3	2.0		0.60	m	1		0.60	
4											
5											
주) 손상의 폭과 길이는 m 이며, 단 균열의 폭은 mm 임


상주 ←

→ 영천

KEY PLAN

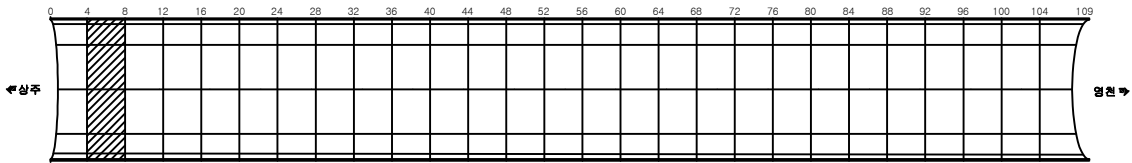

SECTION

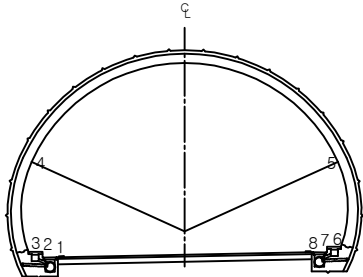


용역명	상주영천고속도로 시설물 정밀점검 용역
과업기간	2019.09.16 ~ 2019.12.27
발주처	상주영천고속도로(주)
용역사	(주)명성엔지니어링
도면번호	025

ID:군위터널(영천)-본선부 Span No.5~8

손상 현황 표


번호	신(N) 구(P)	손상내용	손상현황						결함 상태	손상 물량	비고
			폭	길이	너비	물량	단위	개소			
1	신	망상균열		5.0	1.0	5.00	m ²	1		5.00	
2	신	균열	0.2	1.5		1.50	m	1		1.50	
3	신	균열	0.3	2.0		0.60	m	1		0.60	
4											
5											
주) 손상의 폭과 길이는 m 이며, 단 균열의 폭은 mm 임

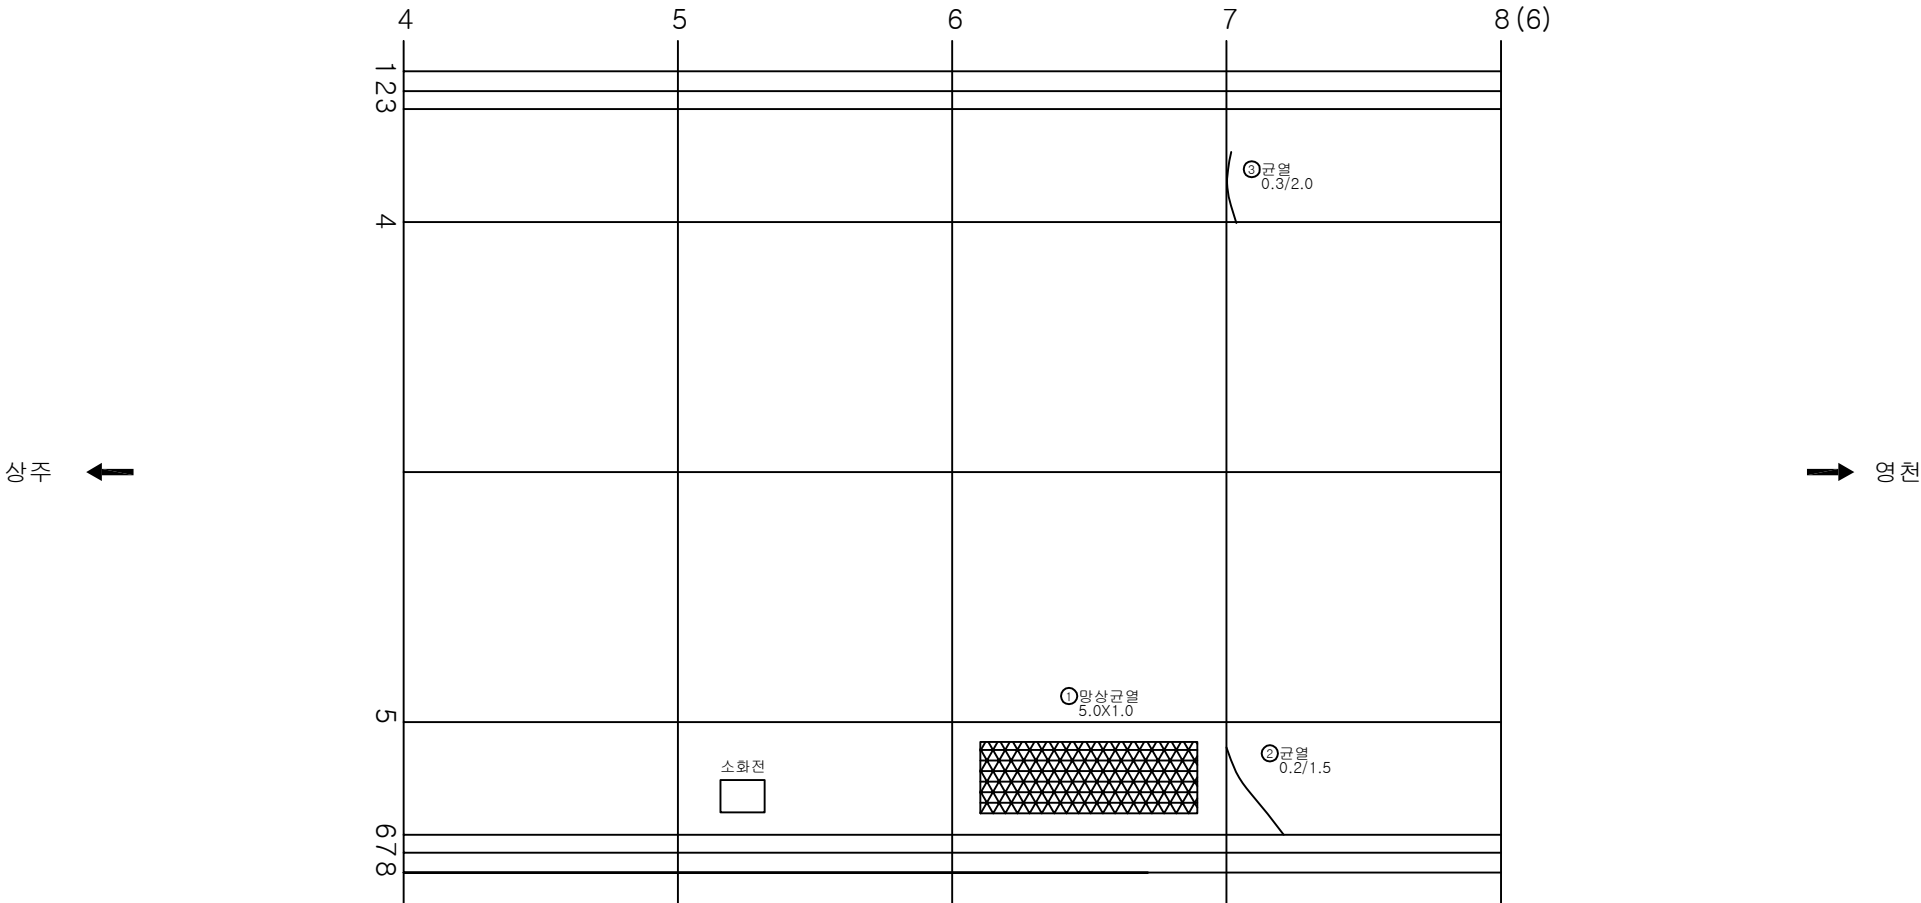

KEY PLAN

SECTION

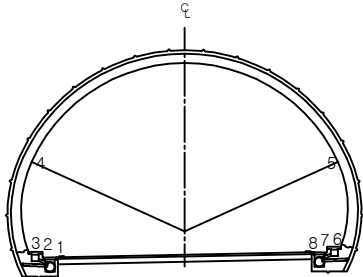

용역명	상주영천고속도로 시설물 정밀점검 용역
과업기간	2019.09.16 ~ 2019.12.27
발주처	상주영천고속도로(주)
용역사	(주)명성엔지니어링
도면번호	025

ID:군위터널(영천)-본선부 Span No.9~12

손상 현황 표


번호	신(N) 구(P)	손상내용	손상현황						결함 상태	손상 수량	비고
			폭	길이	너비	물량	단위	개소			
1	신	균열	0.2	10.0		10.00	m	1		10.00	
2	신	균열	0.2	2.0		2.00	m	1		2.00	
3	신	덮개파손				1	EA	1		1.00	
4											
5											
주) 손상의 폭과 길이는 m 이며, 단 균열의 폭은 mm 임


상주 ←

→ 영천

KEY PLAN

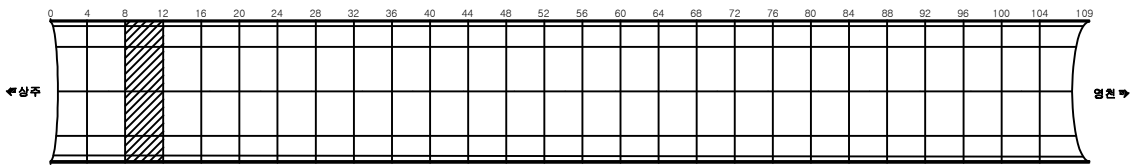

SECTION

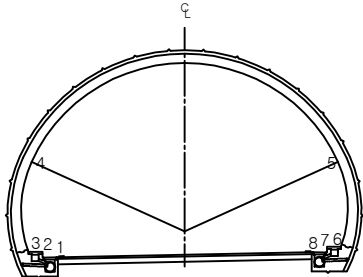


용역명	상주영천고속도로 시설물 정밀점검 용역
과업기간	2019.09.16 ~ 2019.12.27
발주처	상주영천고속도로(주)
용역사	(주)명성엔지니어링
도면번호	026

ID:군위터널(영천)-본선부 Span No.13~16

손상현황표


번호	신(N) 구(P)	손상내용	손상현황						결함 상태	손상 물량	비고
			폭	길이	너비	물량	단위	개소			
1											
2											
주) 손상의 폭과 길이는 m 이며, 단 균열의 폭은 mm 임

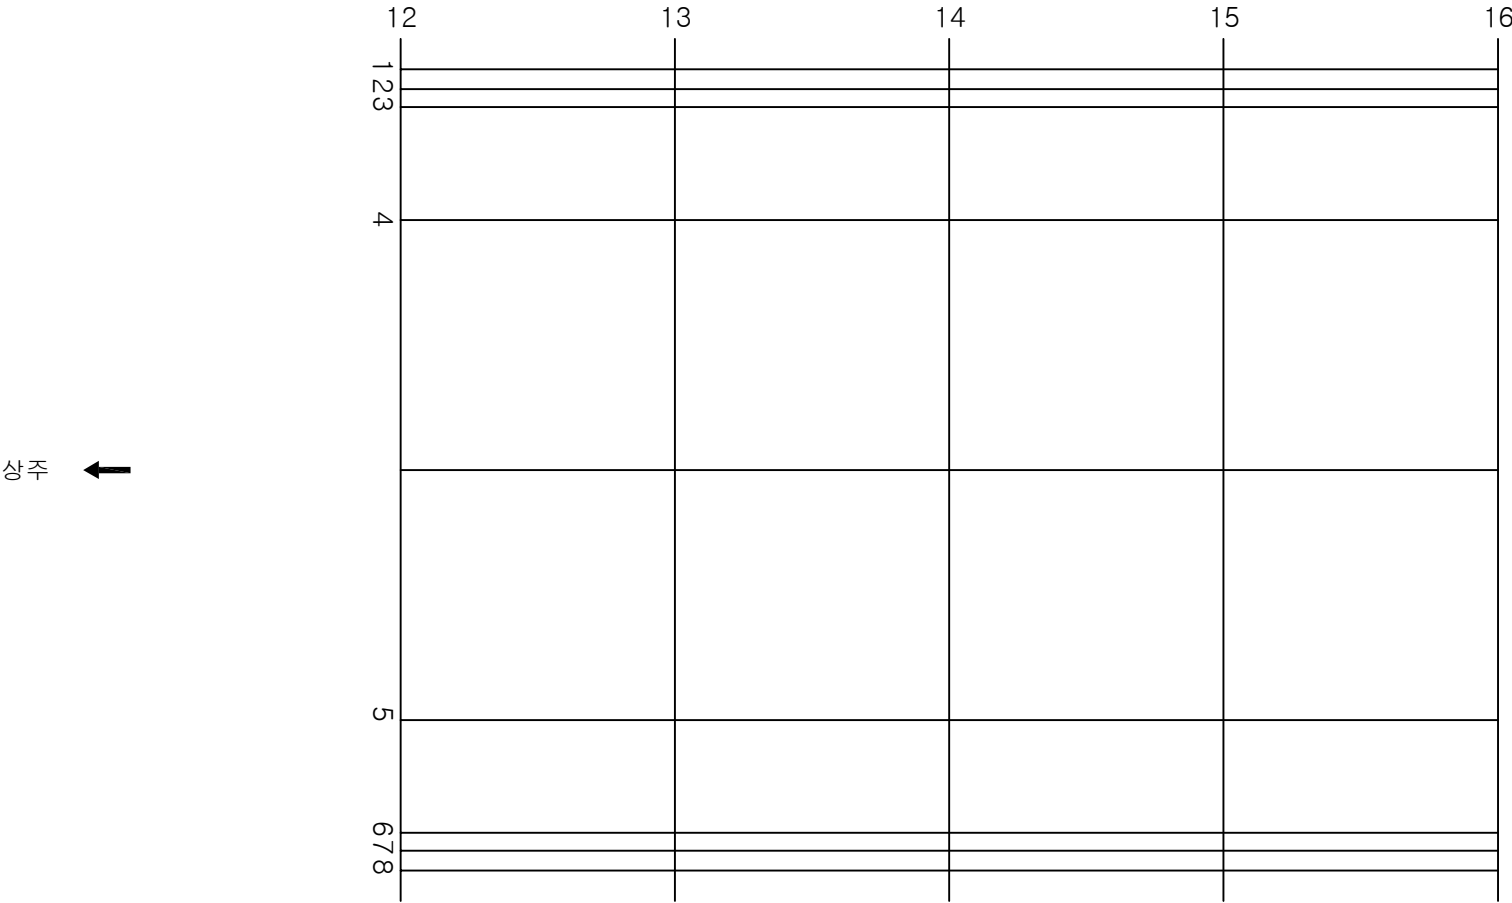

KEY PLAN

SECTION

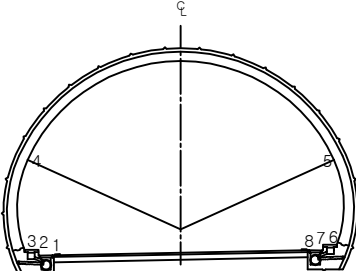


용역명	상주영천고속도로 시설물 정밀점검 용역
과업기간	2019.09.16 ~ 2019.12.27
발주처	상주영천고속도로(주)
용역사	(주)명성엔지니어링
도면번호	027

ID:군위터널(영천)-본선부 Span No.17~20

손상 현황 표


번호	신(N) 구(P)	손상내용	손상현황						결함 상태	손상 물량	비고
			폭	길이	너비	물량	단위	개소			
1	신	균열	0.2	5.0		5.00	m	1		5.00	
2	신	균열	0.2	3.0		3.00	m	1		3.00	
3	신	덮개파손				1	EA	1		1.00	
4											
5											
주) 손상의 폭과 길이는 m 이며, 단 균열의 폭은 mm 임

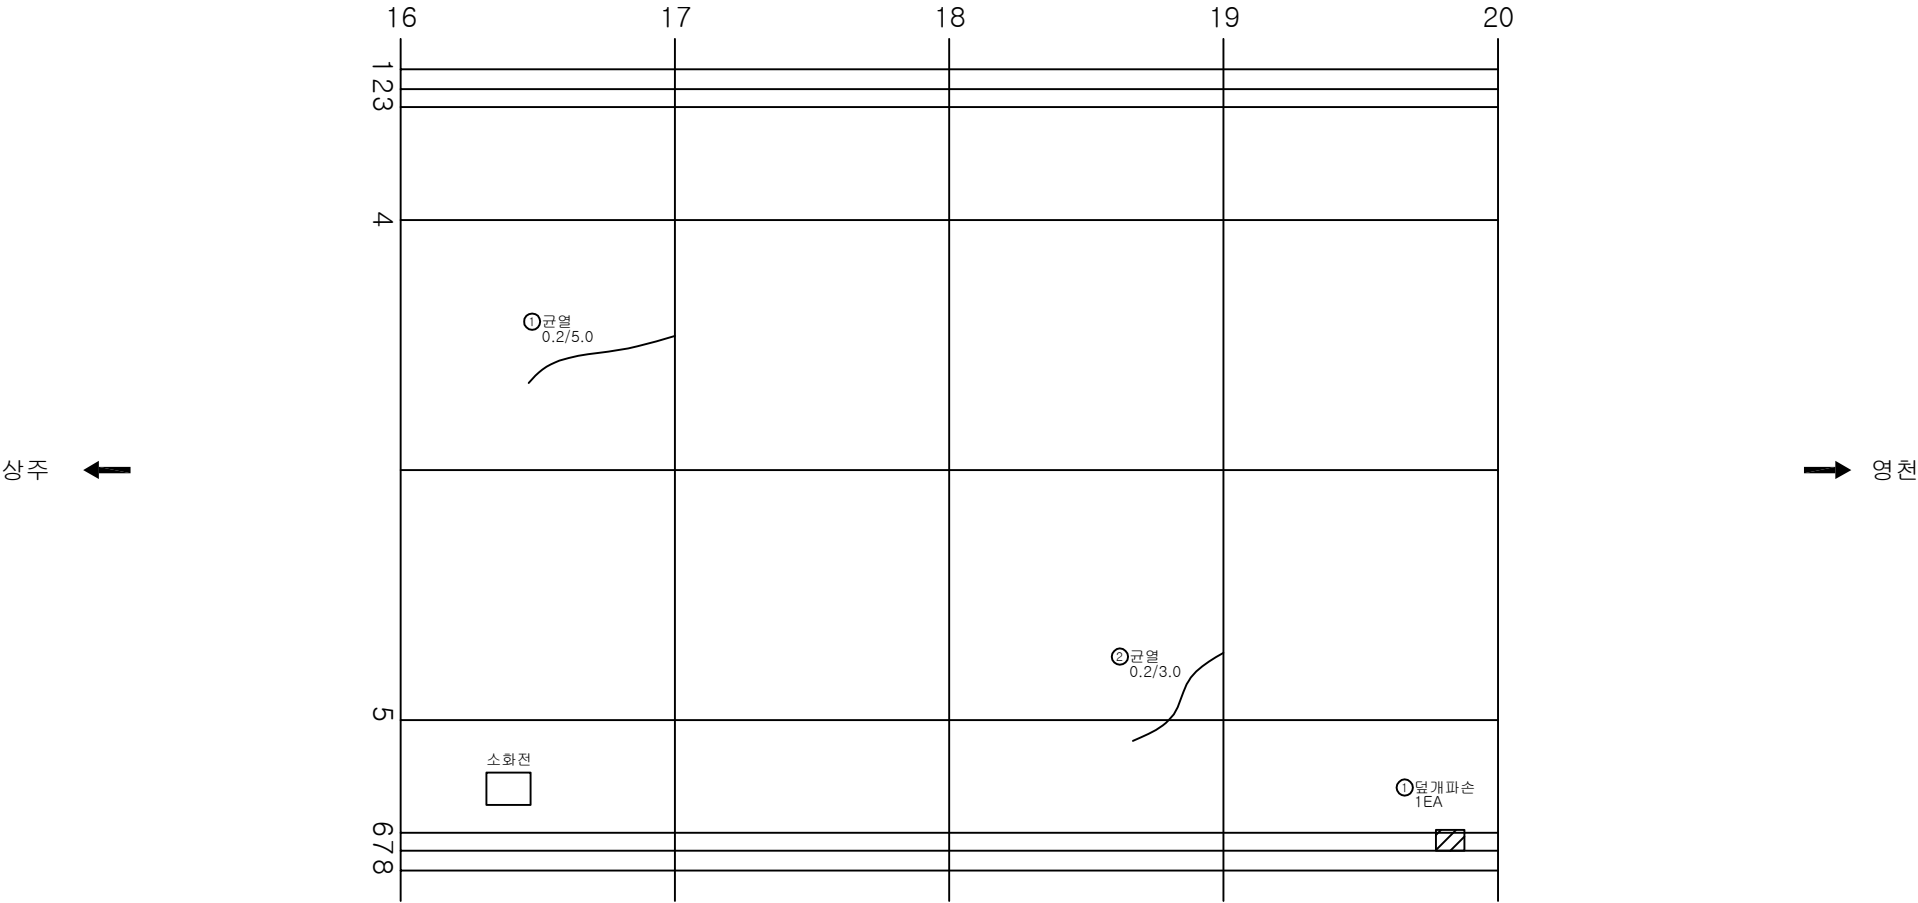

KEY PLAN

SECTION

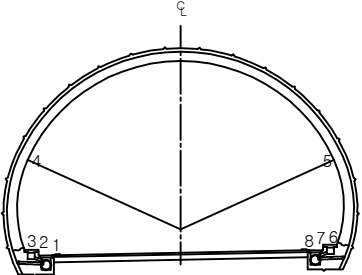


용역명	상주영천고속도로 시설물 정밀점검 용역
과업기간	2019.09.16 ~ 2019.12.27
발주처	상주영천고속도로(주)
용역사	(주)명성엔지니어링
도면번호	028

ID: 군위터널(영천)-본선부 Span No.21~24


손상 현황 표

번호	신(N) 구(P)	손상내용	손상현황						결함 상태	손상 물량	비고
			폭	길이	너비	물량	단위	개소			
1	신	균열	0.2	6.0		6.00	m	1		6.00	
2	신	틈틈		0.1	0.2	0.02	m²	1		0.02	
3											
4											
주) 손상의 폭과 길이는 m 이며, 단 균열의 폭은 mm 임

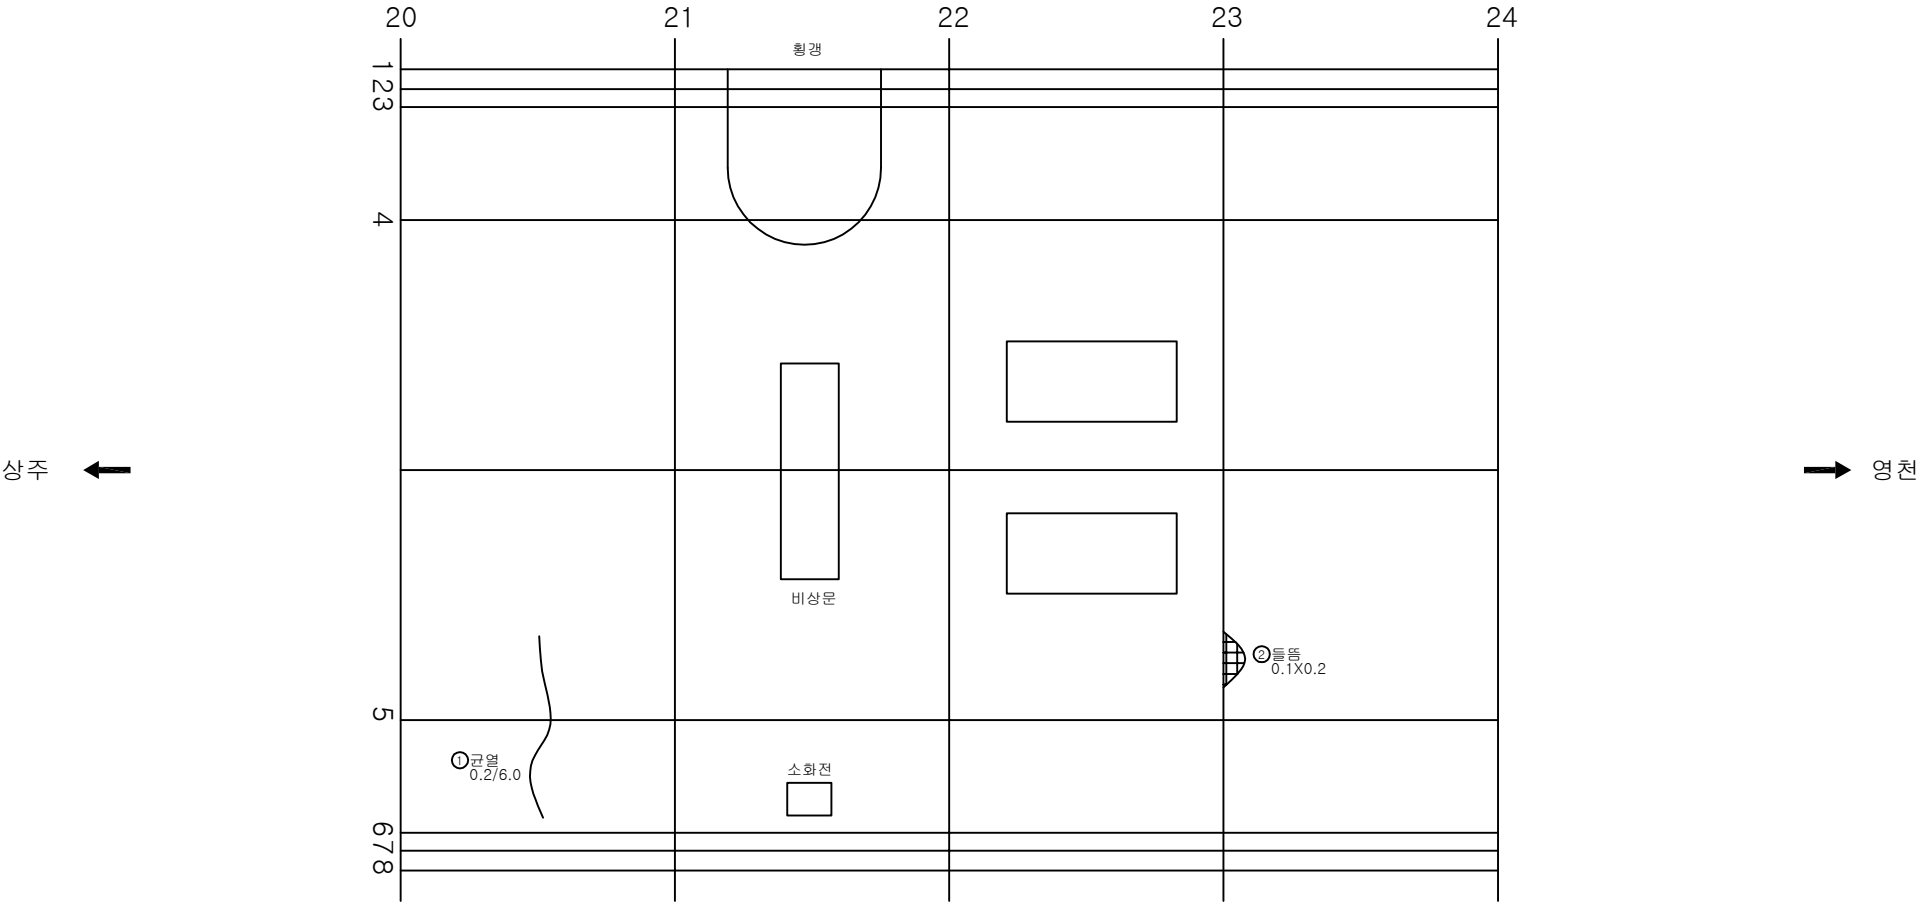

KEY PLAN

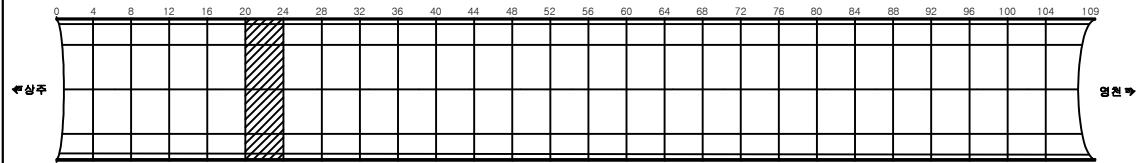

SECTION

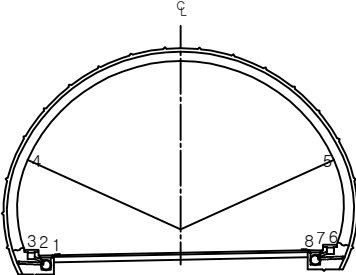


용역명	상주영천고속도로 시설물 정밀점검 용역
과업기간	2019.09.16 ~ 2019.12.27
발주처	상주영천고속도로(주)
용역사	(주)명성엔지니어링
도면번호	029

ID:군위터널(영천)-본선부 Span No.25~28


손상 현황 표

번호	신(N) 구(P)	손상내용	손상현황						결함 상태	손상 물량	비고
			폭	길이	너비	물량	단위	개소			
1	신	들뜸		0.1	0.3	0.03	m ²	1		0.03	
2											
3											
주) 손상의 폭과 길이는 m 이며, 단 균열의 폭은 mm 임

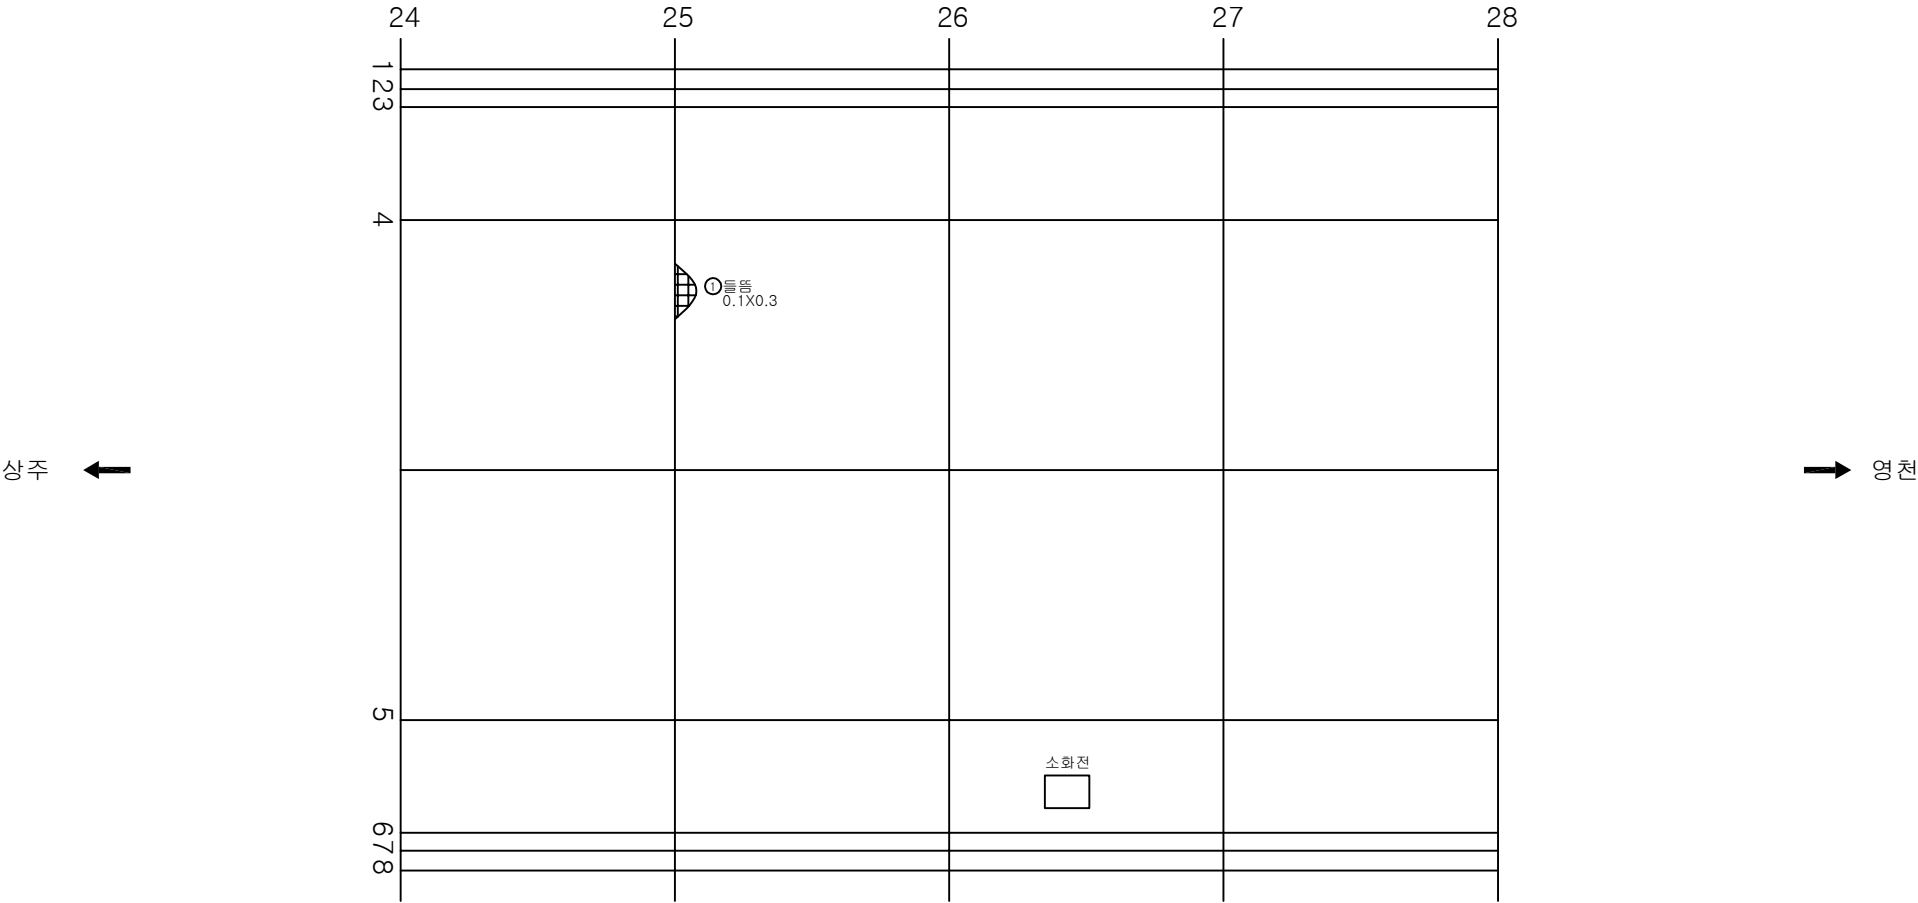

KEY PLAN

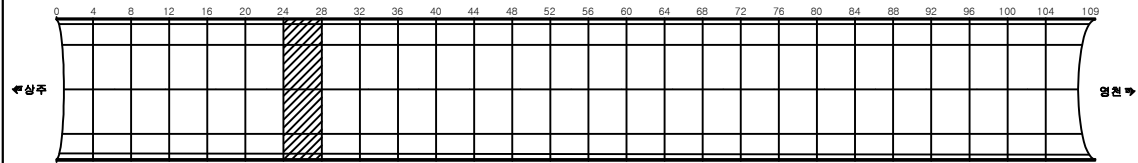

SECTION

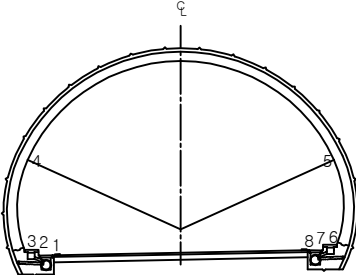


용역명	상주영천고속도로 시설물 정밀점검 용역
과업기간	2019.09.16 ~ 2019.12.27
발주처	상주영천고속도로(주)
용역사	(주)명성엔지니어링
도면번호	030

ID:군위터널(영천)-본선부 Span No.29~32


손상 현황 표

번호	신(N) 구(P)	손상내용	손상현황						결함 상태	손상 물량	비고
			폭	길이	너비	물량	단위	개소			
1											
2											
주) 손상의 폭과 길이는 m 이며, 단 균열의 폭은 mm 임

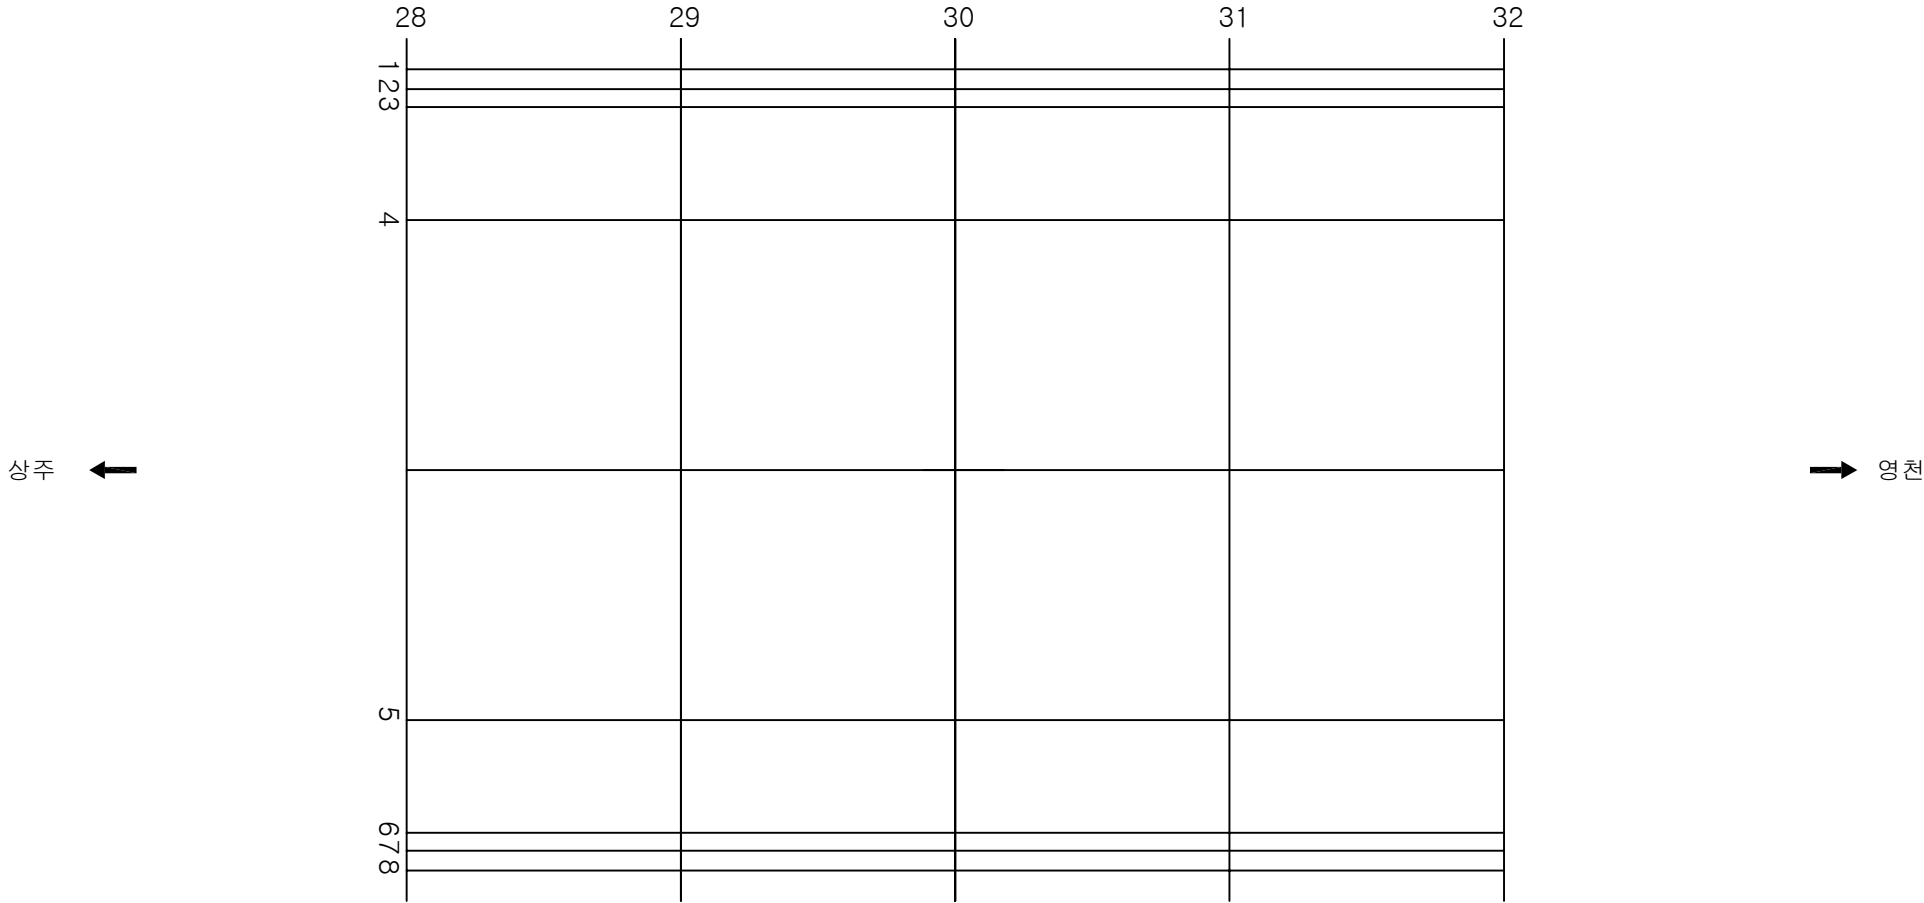

KEY PLAN

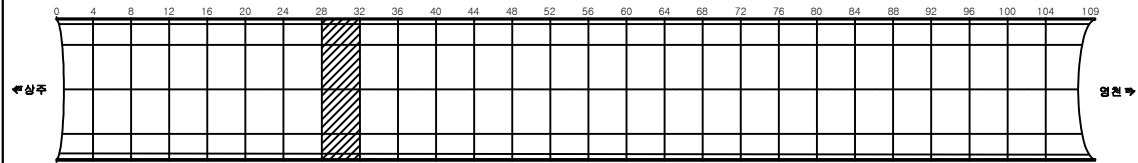

SECTION

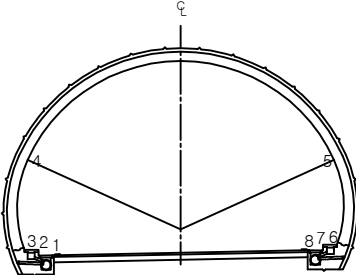

용역명	상주영천고속도로 시설물 정밀점검 용역
과업기간	2019.09.16 ~ 2019.12.27
발주처	상주영천고속도로(주)
용역사	(주)명성엔지니어링
도면번호	031


ID:군위터널(영천)-본선부 Span No.33~36

손상 현황 표

번호	신(N) 구(P)	손상내용	손상현황						결함 상태	손상 물량	비고
			폭	길이	너비	물량	단위	개소			
1	신	망상균열		2.0	1.0	2.00	m ²	1		2.00	
2	신	재균열	0.2	10.0		10.00	m	1		10.00	
3	신	재균열	0.2	10.0		10.00	m	1		10.00	
4											
5											
주) 손상의 폭과 길이는 m 이며, 단 균열의 폭은 mm 임


상주 ←

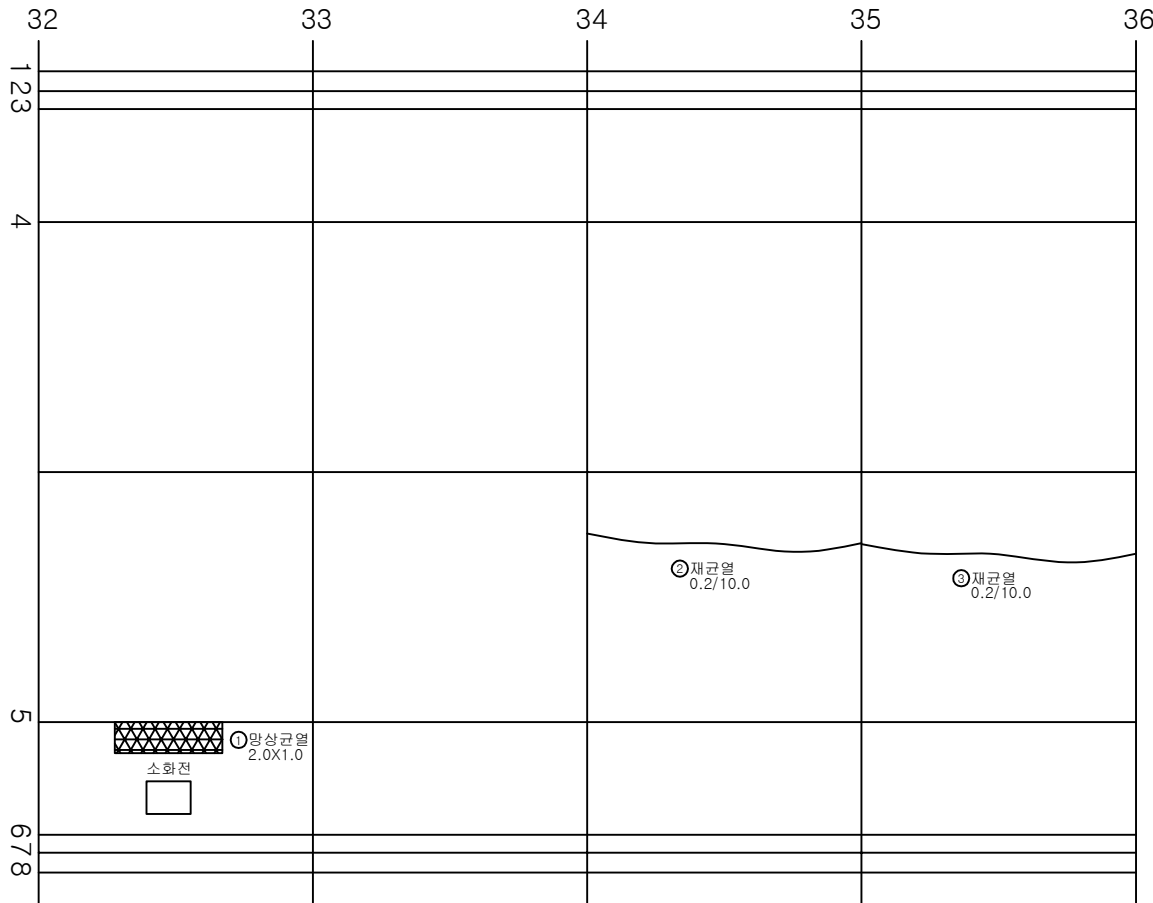

→ 영천

KEY PLAN

SECTION

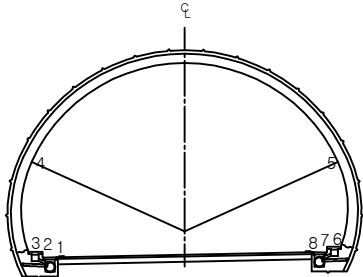


용역명	상주영천고속도로 시설물 정밀점검 용역
과업기간	2019.09.16 ~ 2019.12.27
발주처	상주영천고속도로(주)
용역사	(주)명성엔지니어링
도면번호	032

ID:군위터널(영천)-본선부 Span No.37~40

손상 현황 표



번호	신(N) 구(P)	손상내용	손상현황						결함 상태	손상 수량	비고
			폭	길이	너비	수량	단위	개소			
1	신	들뜸		0.1	0.3	0.03	m ²	1		0.03	
2	신	들뜸		0.1	0.5	0.05	m ²	1		0.05	
3	신	마감제탈락		0.2	0.5	0.10	m ²	1		0.10	
4	신	균열	0.2	10.0		10.00	m	1		10.00	
5											
6											
주) 손상의 폭과 길이는 m 이며, 단 균열의 폭은 mm 임

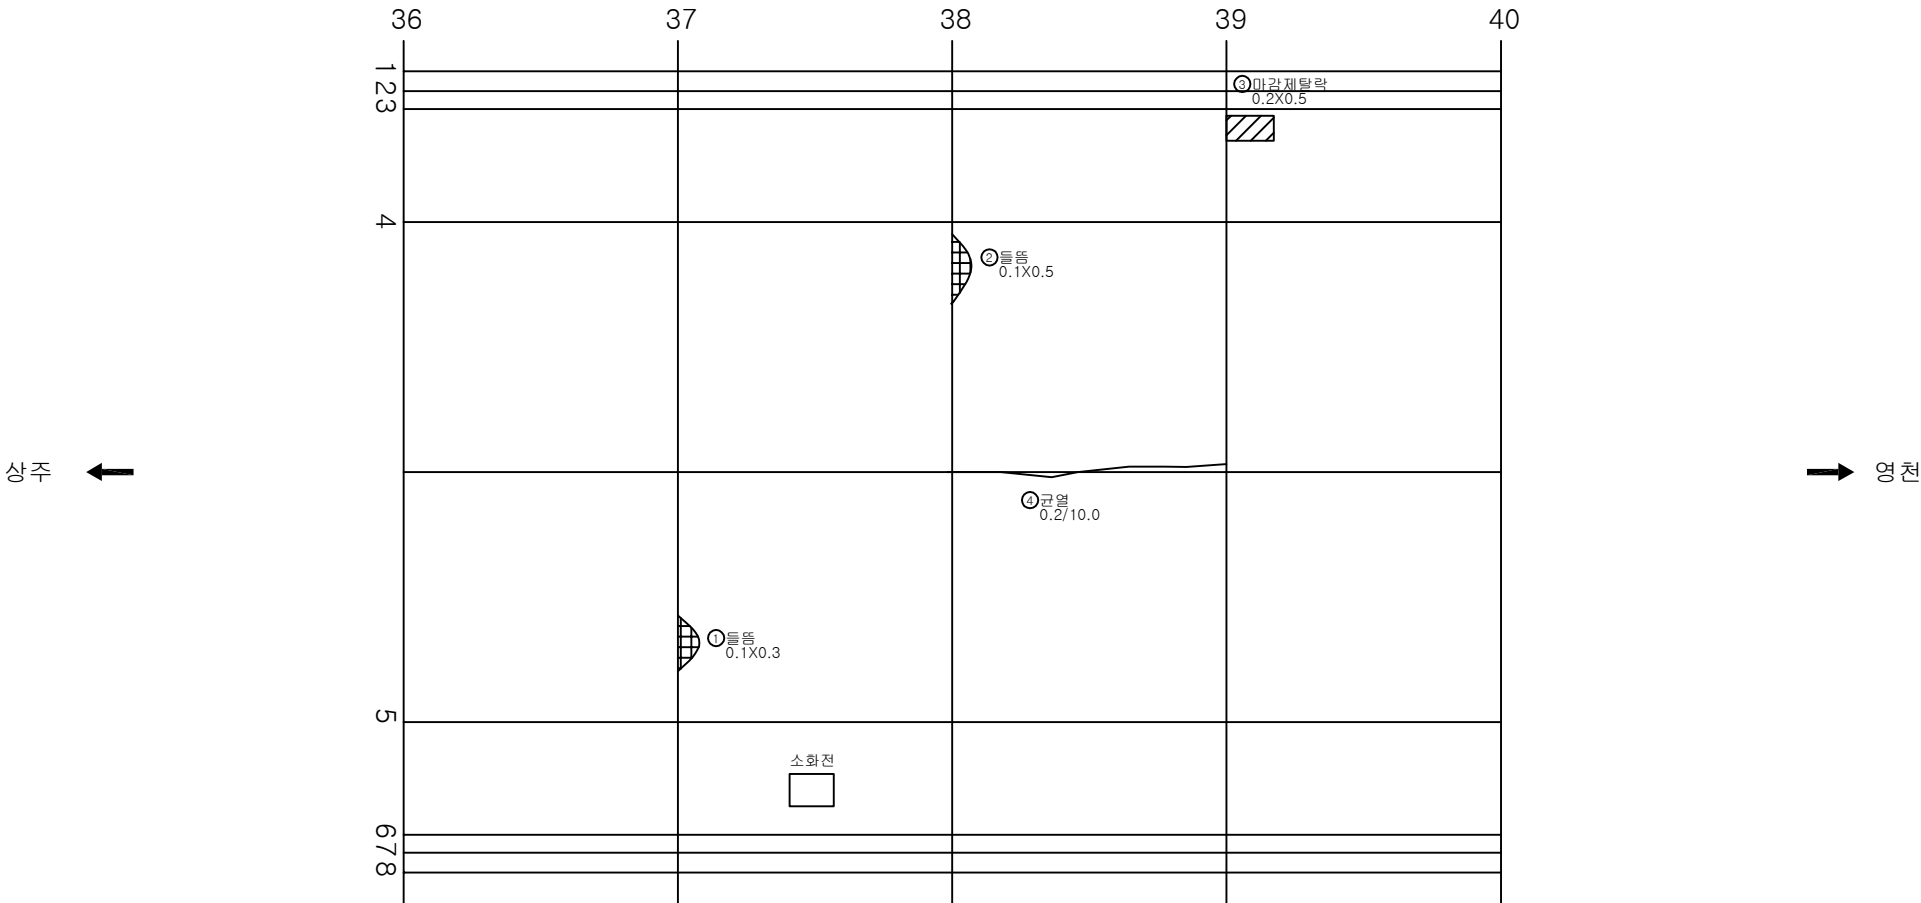

KEY PLAN

SECTION

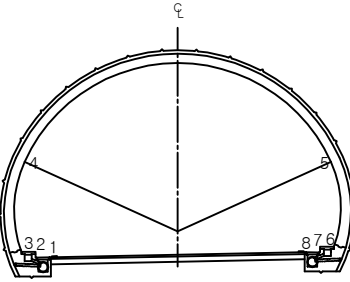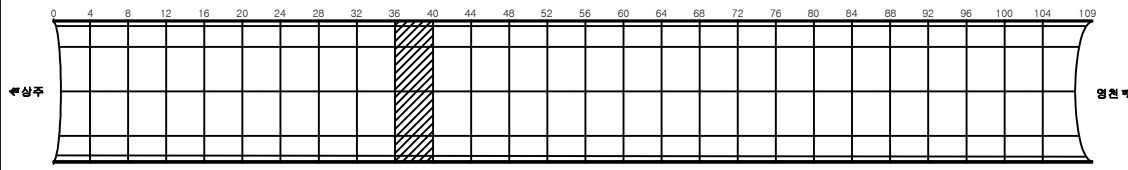


용역명	상주영천고속도로 시설물 정밀점검 용역
과업기간	2019.09.16 ~ 2019.12.27
발주처	상주영천고속도로(주)
용역사	(주)명성엔지니어링
도면번호	033

ID:군위터널(영천)-본선부 Span No.41~44

손상현황표


번호	신(N) 구(P)	손상내용	손상현황						결함 상태	손상 수량	비고
			폭	길이	너비	수량	단위	개소			
1	신	재균열	0.2	10.0		10.00	m	1		10.00	
2	신	재균열	0.2	10.0		10.00	m	1		10.00	
3	신	균열	0.2	2.0		2.00	m	1		2.00	
4											
5											
주) 손상의 폭과 길이는 m 이며, 단 균열의 폭은 mm 임

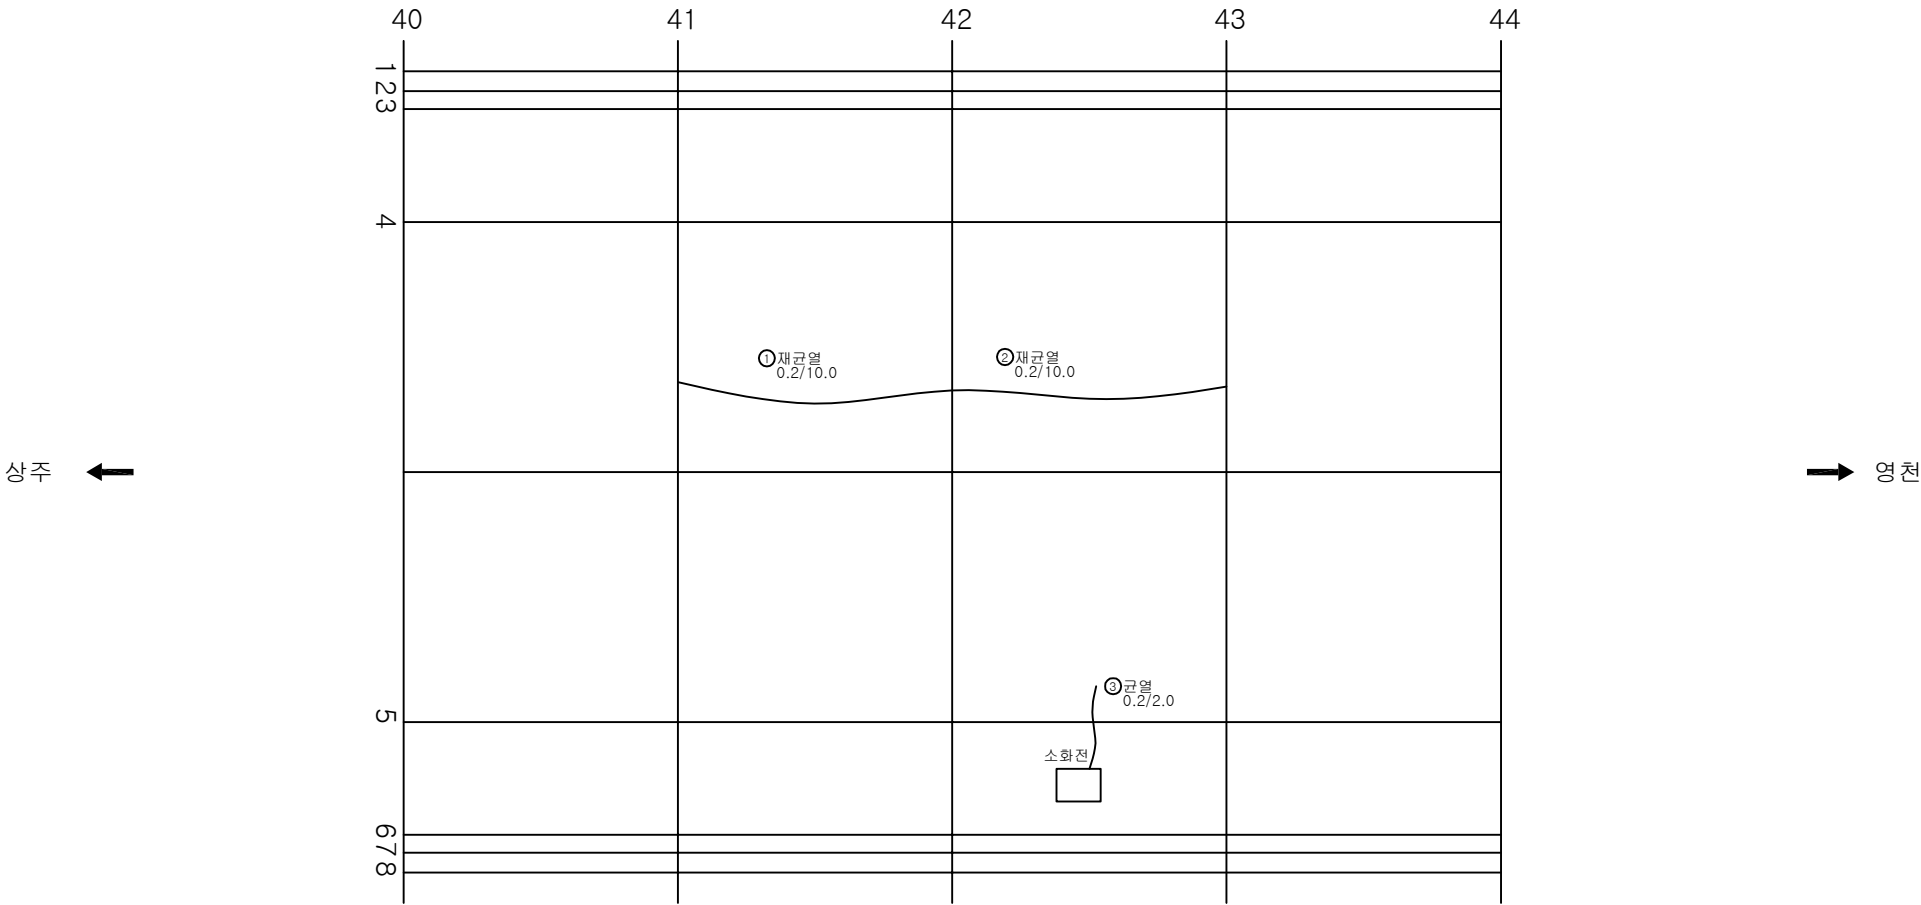

KEY PLAN

SECTION

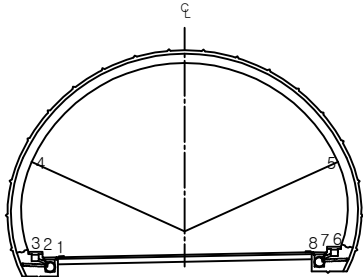


용역명	상주영천고속도로 시설물 정밀점검 용역
과업기간	2019.09.16 ~ 2019.12.27
발주처	상주영천고속도로(주)
용역사	(주)명성엔지니어링
도면번호	034

ID:군위터널(영천)-본선부 Span No.45~48


손상현황표

번호	신(N) 구(P)	손상내용	손상현황						결함 상태	손상 물량	비고
			폭	길이	너비	물량	단위	개소			
1	신	균열	0.2	3.0		3.00	m	1		3.00	
2											
3											
주) 손상의 폭과 길이는 m 이며, 단 균열의 폭은 mm 임

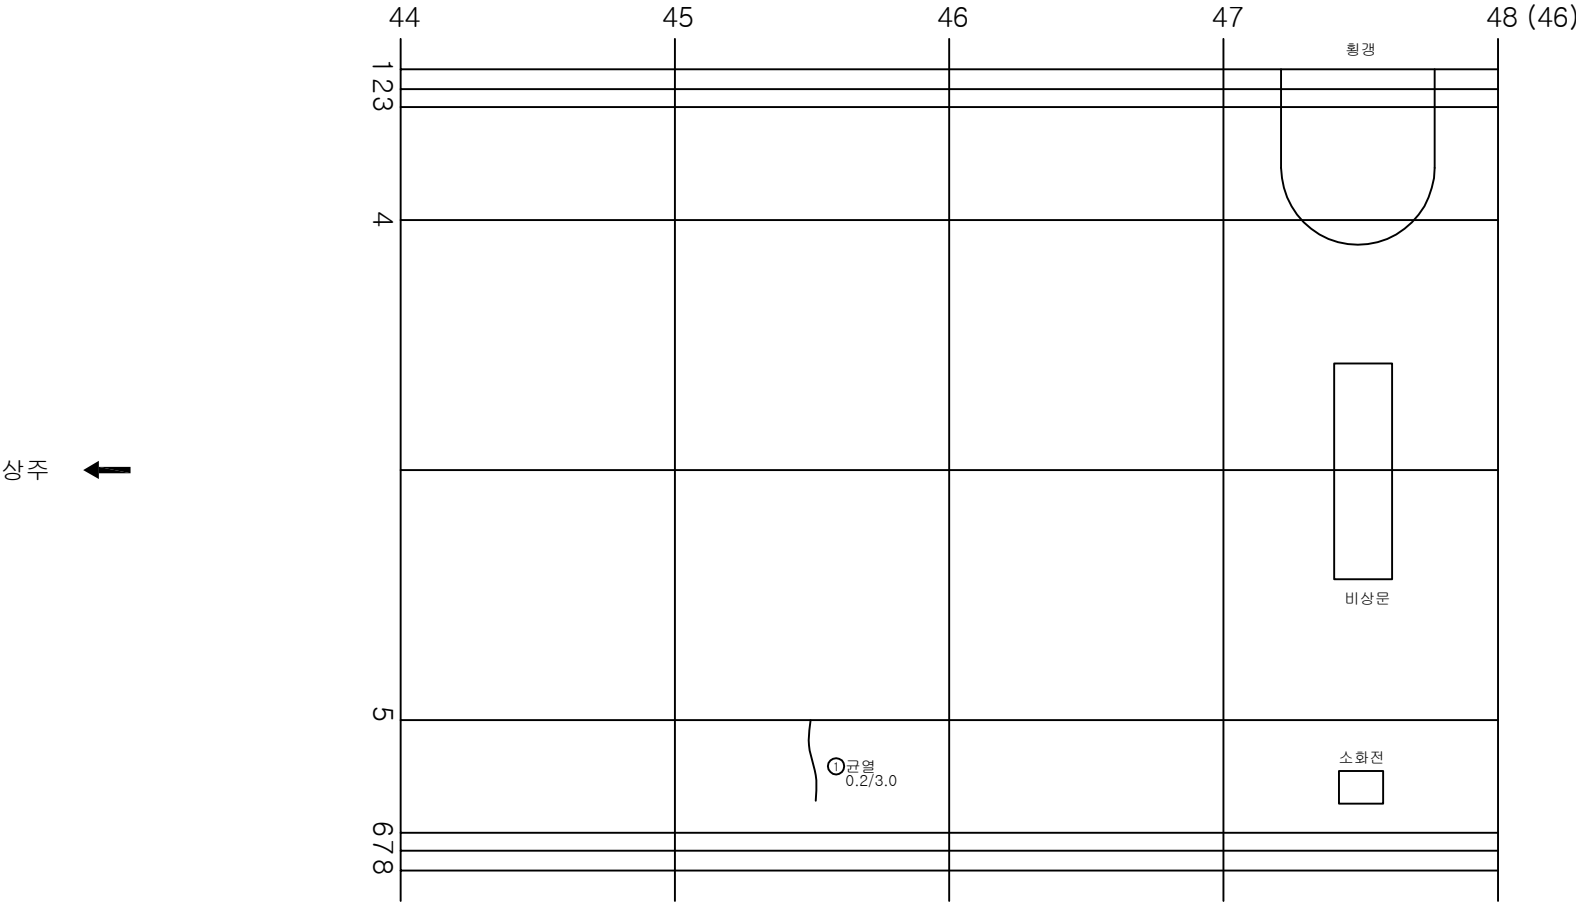

KEY PLAN

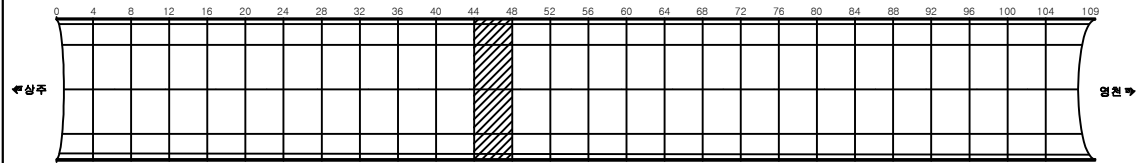

SECTION

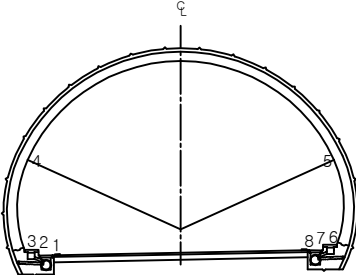


용역명	상주영천고속도로 시설물 정밀점검 용역
과업기간	2019.09.16 ~ 2019.12.27
발주처	상주영천고속도로(주)
용역사	(주)명성엔지니어링
도면번호	035

ID:군위터널(영천)-본선부 Span No.45~48


손상현황표

번호	신(N) 구(P)	손상내용	손상현황						결함 상태	손상 물량	비고
			폭	길이	너비	물량	단위	개소			
1	신	균열	0.2	3.0		3.00	m	1		3.00	
2											
3											
주) 손상의 폭과 길이는 m 이며, 단 균열의 폭은 mm 임

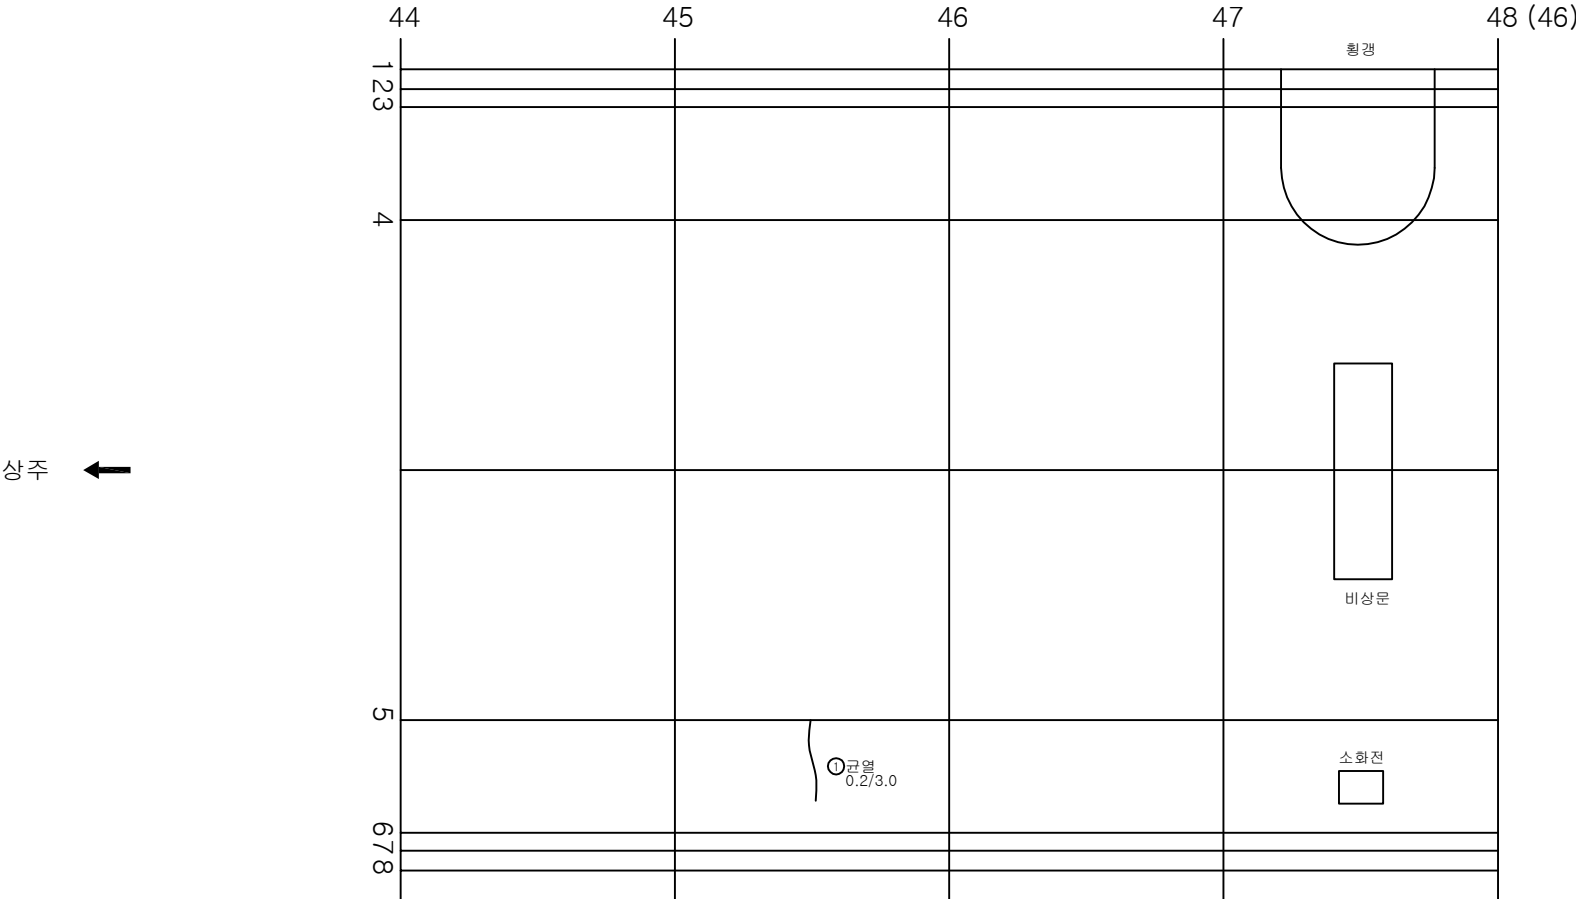

KEY PLAN

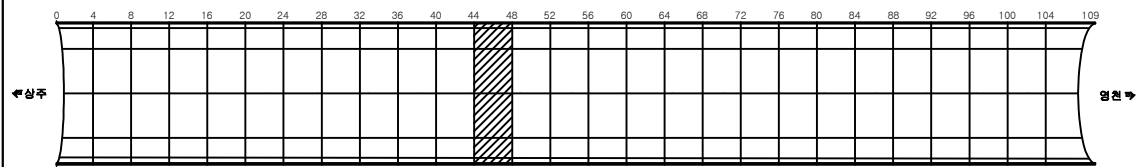

SECTION

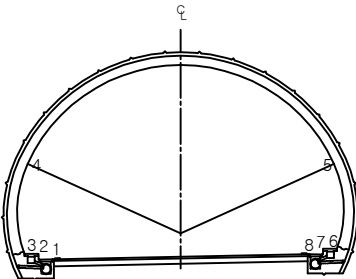


용역명	상주영천고속도로 시설물 정밀점검 용역
과업기간	2019.09.16 ~ 2019.12.27
발주처	상주영천고속도로(주)
용역사	(주)명성엔지니어링
도면번호	035

ID:군위터널(영천)-본선부 Span No.49~52


손상현황표

번호	신(N) 구(P)	손상내용	손상현황						결함 상태	손상 물량	비고
			폭	길이	너비	물량	단위	개소			
1	신	들뜸		0.1	0.2	0.02	m ²	1		0.02	
2	신	들뜸		0.1	0.3	0.03	m ²	1		0.03	
3	신	재균열	0.2	10.0		10.00	m	1		10.00	
4	신	균열	0.2	3.0		3.00	m	1		3.00	
5	신	균열	0.2	10.0		10.00	m	1		10.00	
6	신	들뜸		0.1	0.3	0.03	m ²	1		0.03	
7											
8											
주) 손상의 폭과 길이는 m 이며, 단 균열의 폭은 mm 임

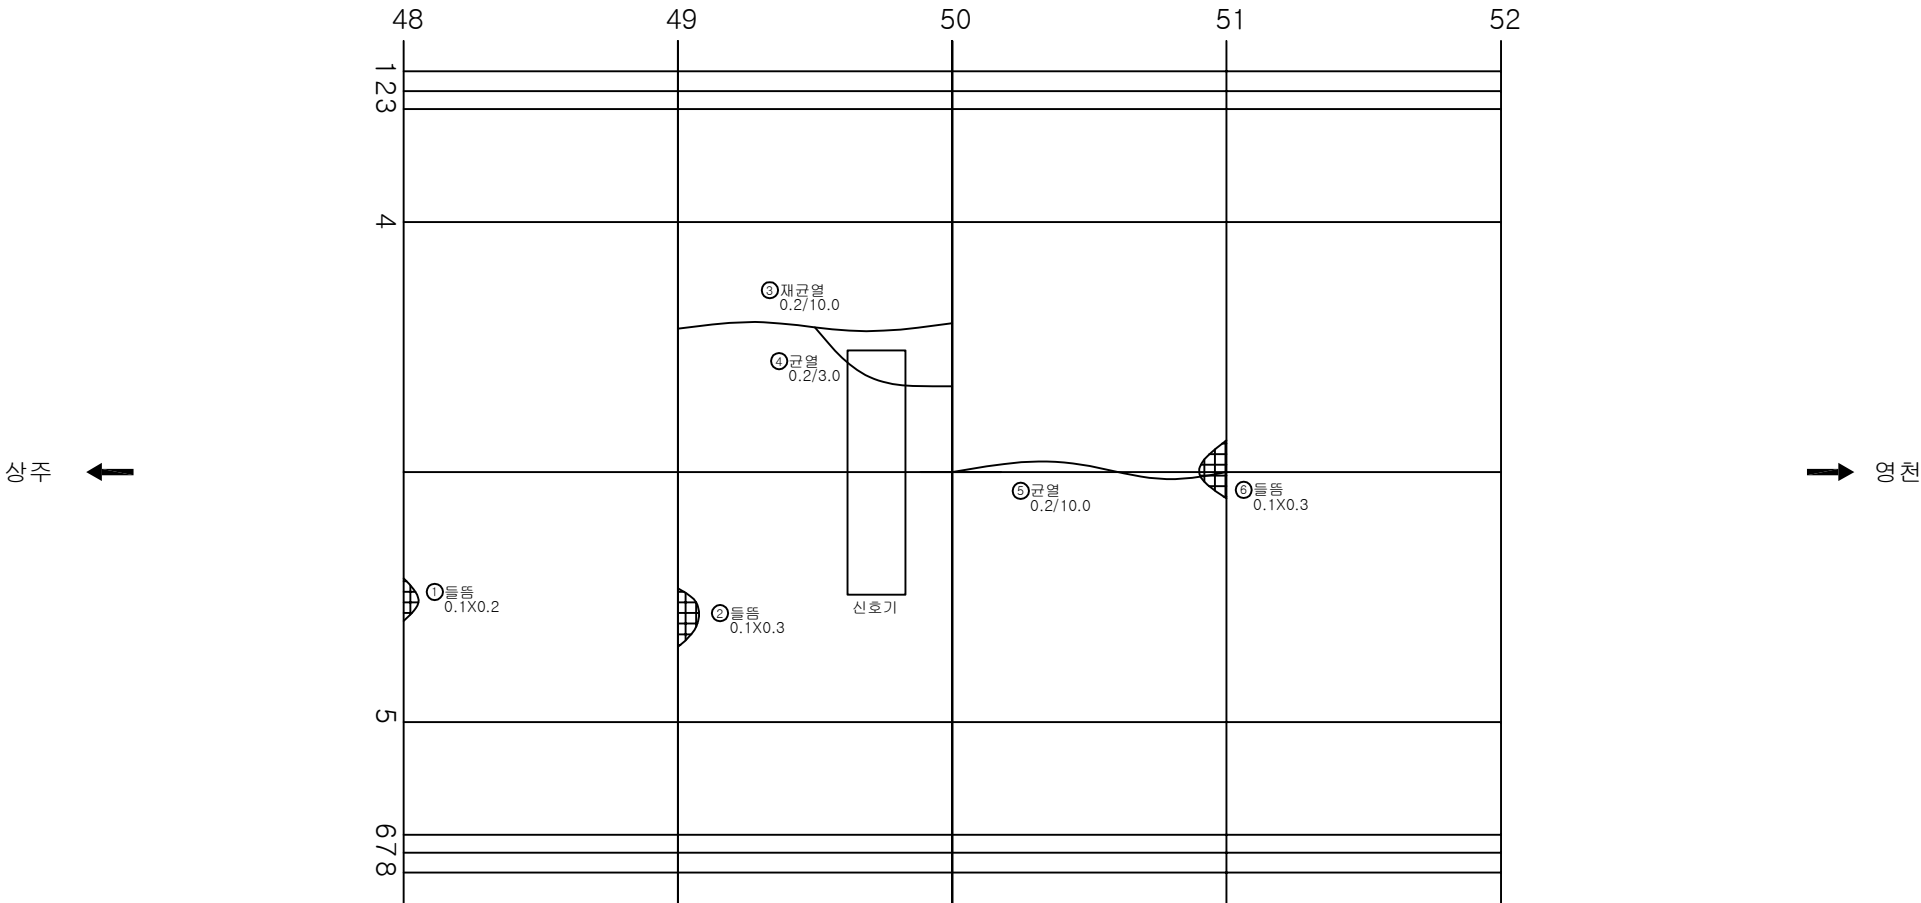

KEY PLAN

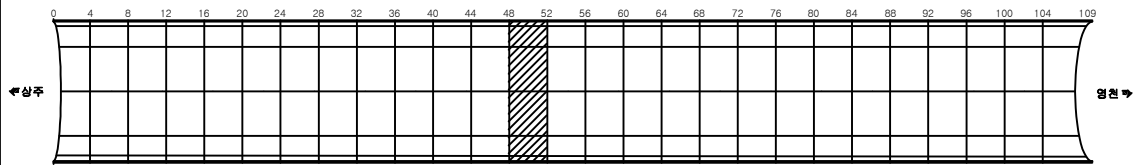

SECTION

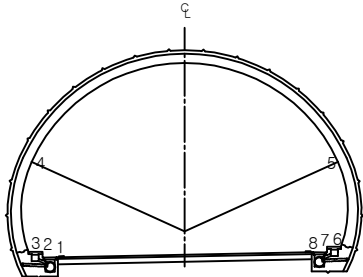


용역명	상주영천고속도로 시설물 정밀점검 용역
과업기간	2019.09.16 ~ 2019.12.27
발주처	상주영천고속도로(주)
용역사	(주)명성엔지니어링
도면번호	036

ID:군위터널(영천)-본선부 Span No.53~56


손상 현황 표

번호	신(N) 구(P)	손상내용	손상현황						결함 상태	손상 물량	비고
			폭	길이	너비	물량	단위	개소			
1	신	재균열	0.2	10.0		10.00	m	1		10.00	
2											
3											
주) 손상의 폭과 길이는 m 이며, 단 균열의 폭은 mm 임

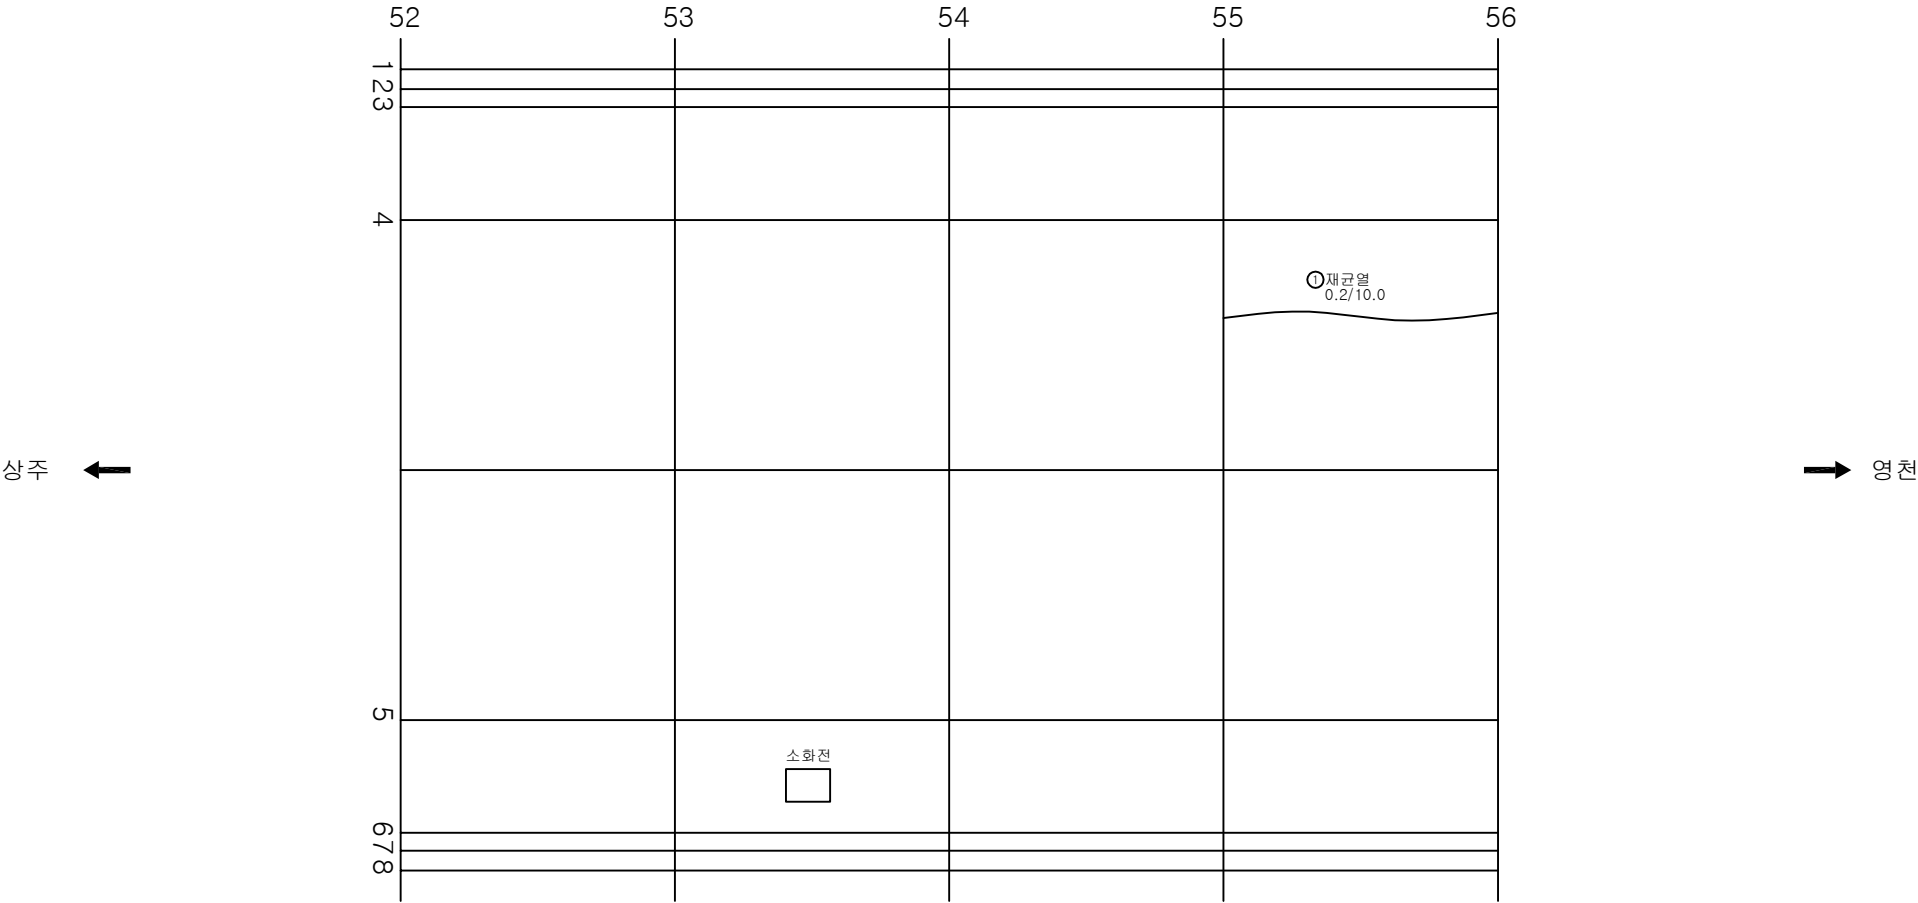

KEY PLAN

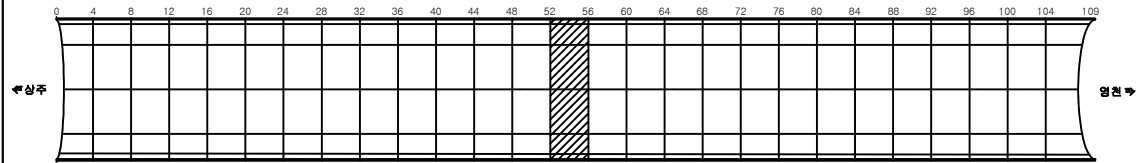

SECTION

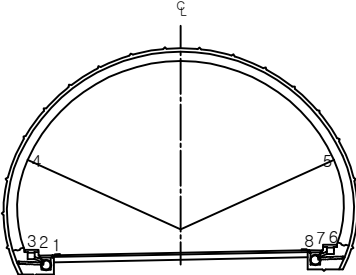


용역명	상주영천고속도로 시설물 정밀점검 용역
과업기간	2019.09.16 ~ 2019.12.27
발주처	상주영천고속도로(주)
용역사	(주)명성엔지니어링
도면번호	037

ID:군위터널(영천)-본선부 Span No.57~60


손상 현황 표

번호	신(N) 구(P)	손상내용	손상현황						결함 상태	손상 물량	비고
			폭	길이	너비	물량	단위	개소			
1	신	재균열	0.2	10.0		10.00	m	1		10.00	
2											
3											
주) 손상의 폭과 길이는 m 이며, 단 균열의 폭은 mm 임

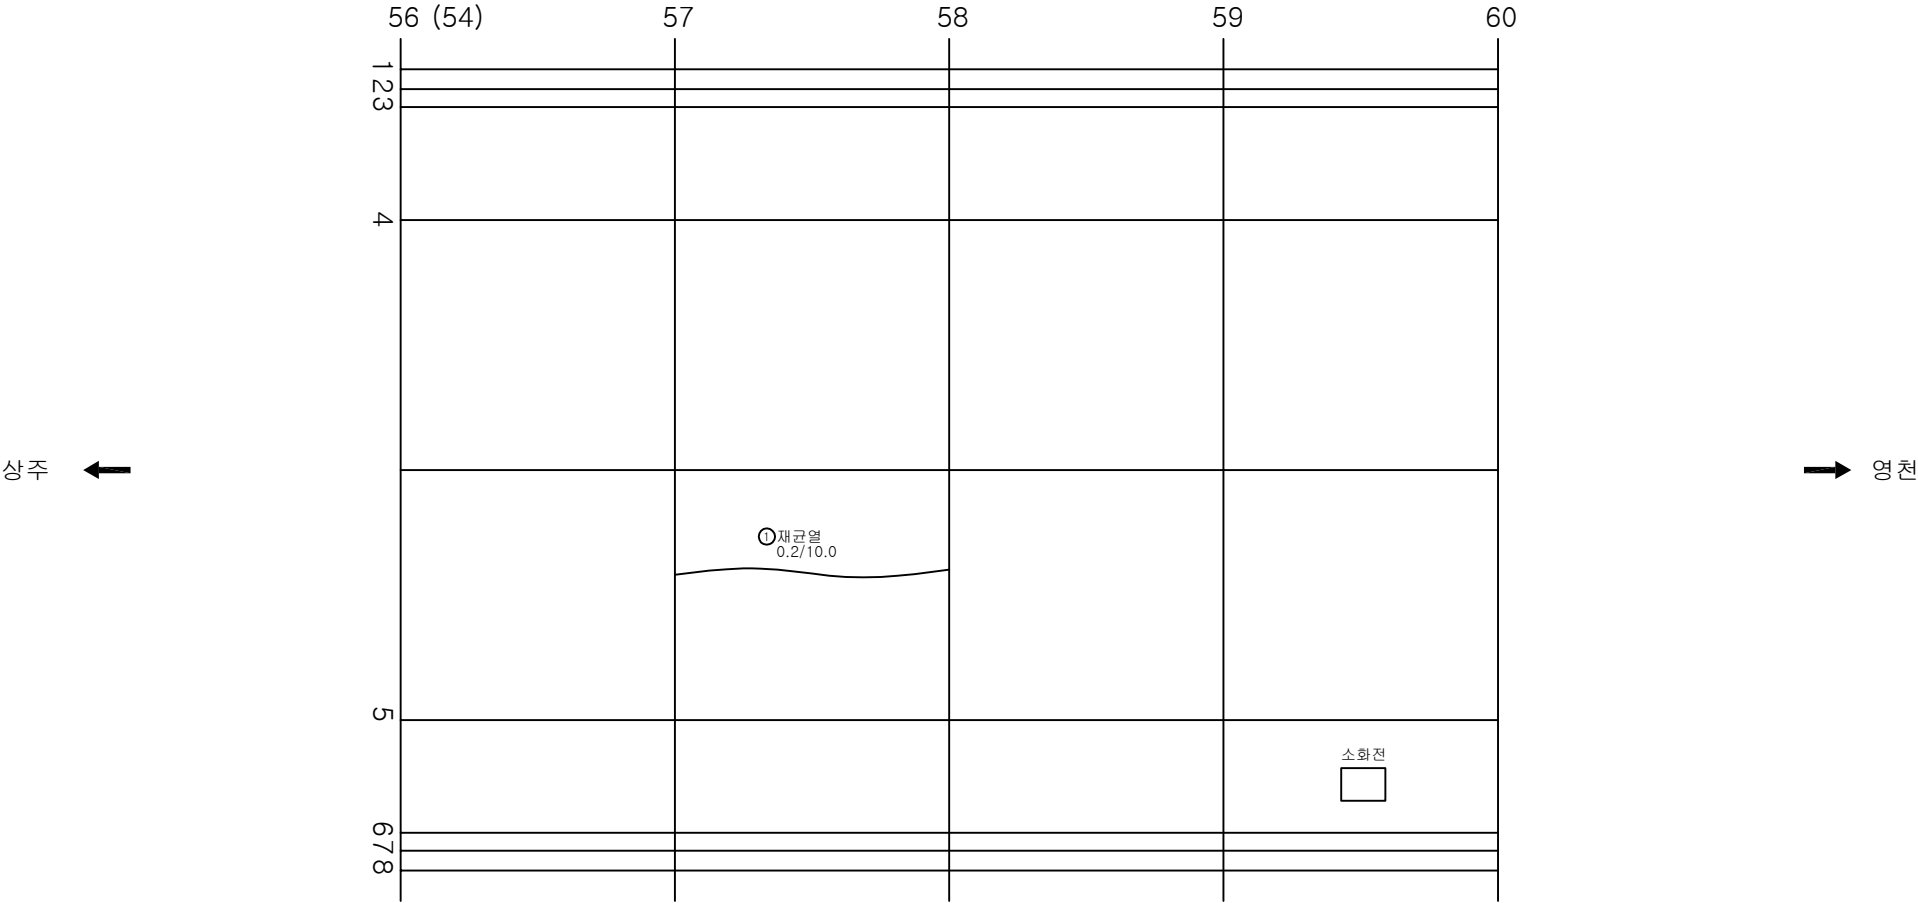

KEY PLAN

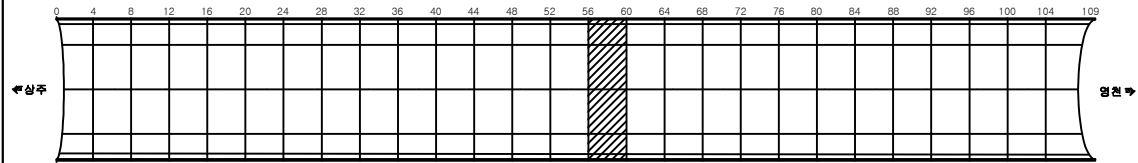

SECTION

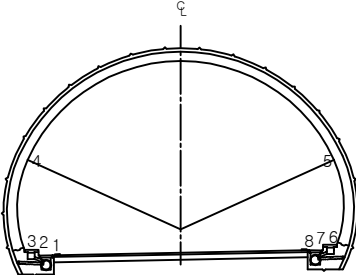


용역명	상주영천고속도로 시설물 정밀점검 용역
과업기간	2019.09.16 ~ 2019.12.27
발주처	상주영천고속도로(주)
용역사	(주)명성엔지니어링
도면번호	038

ID:군위터널(영천)-본선부 Span No.61~64


손상 현황 표

번호	신(N) 구(P)	손상내용	손상현황						결함 상태	손상 수량	비고
			폭	길이	너비	물량	단위	개소			
1	신	재균열	0.2	10.0		10.00	m	1		10.00	
2	신	재균열	0.2	10.0		10.00	m	1		10.00	
3	신	재균열	0.2	10.0		10.00	m	1		10.00	
4											
5											
주) 손상의 폭과 길이는 m 이며, 단 균열의 폭은 mm 임

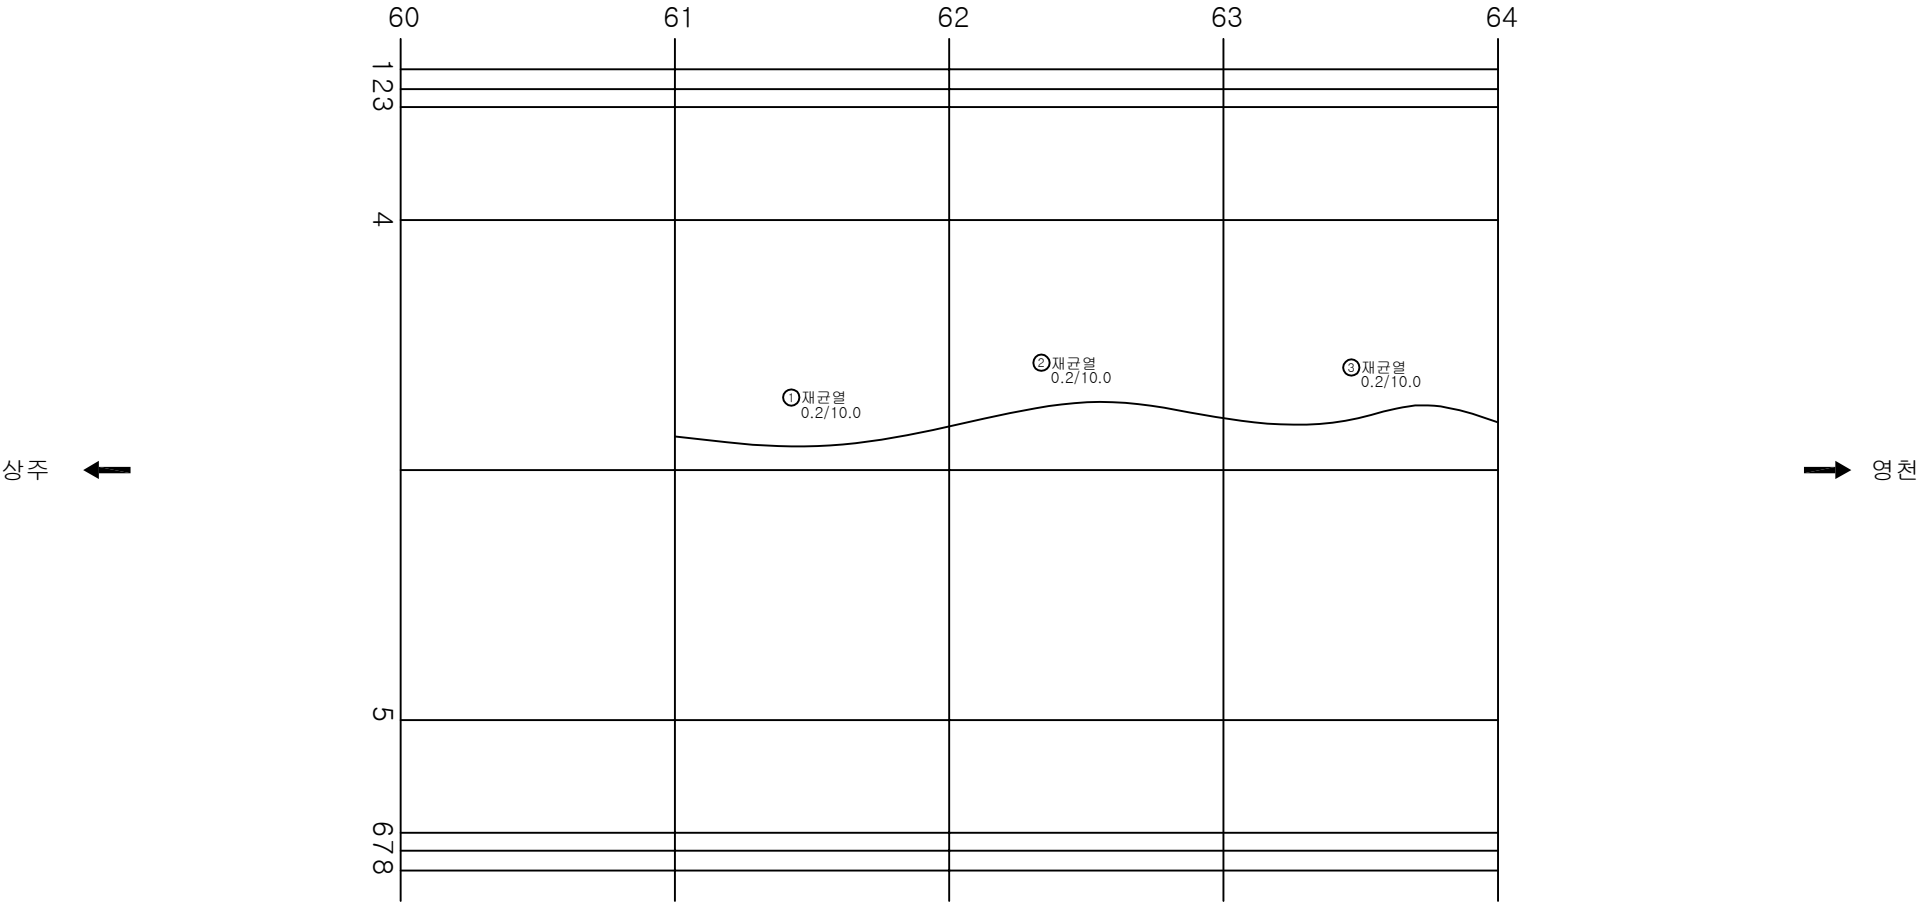

KEY PLAN

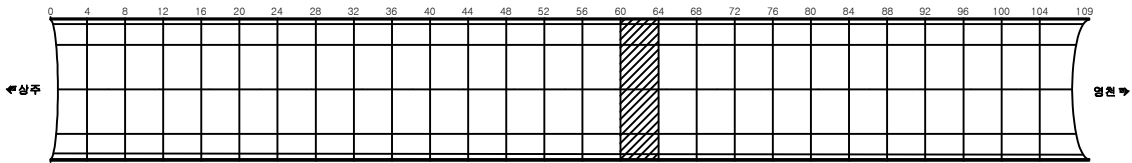

SECTION

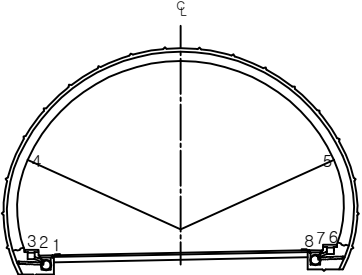


용역명	상주영천고속도로 시설물 정밀점검 용역
과업기간	2019.09.16 ~ 2019.12.27
발주처	상주영천고속도로(주)
용역사	(주)명성엔지니어링
도면번호	039

ID: 군위터널(영천)-본선부 Span No.65~68


손상현황표

번호	신(N) 구(P)	손상내용	손상현황						결함 상태	손상 물량	비고
			폭	길이	너비	물량	단위	개소			
1											
2											
주) 손상의 폭과 길이는 m 이며, 단 균열의 폭은 mm 임

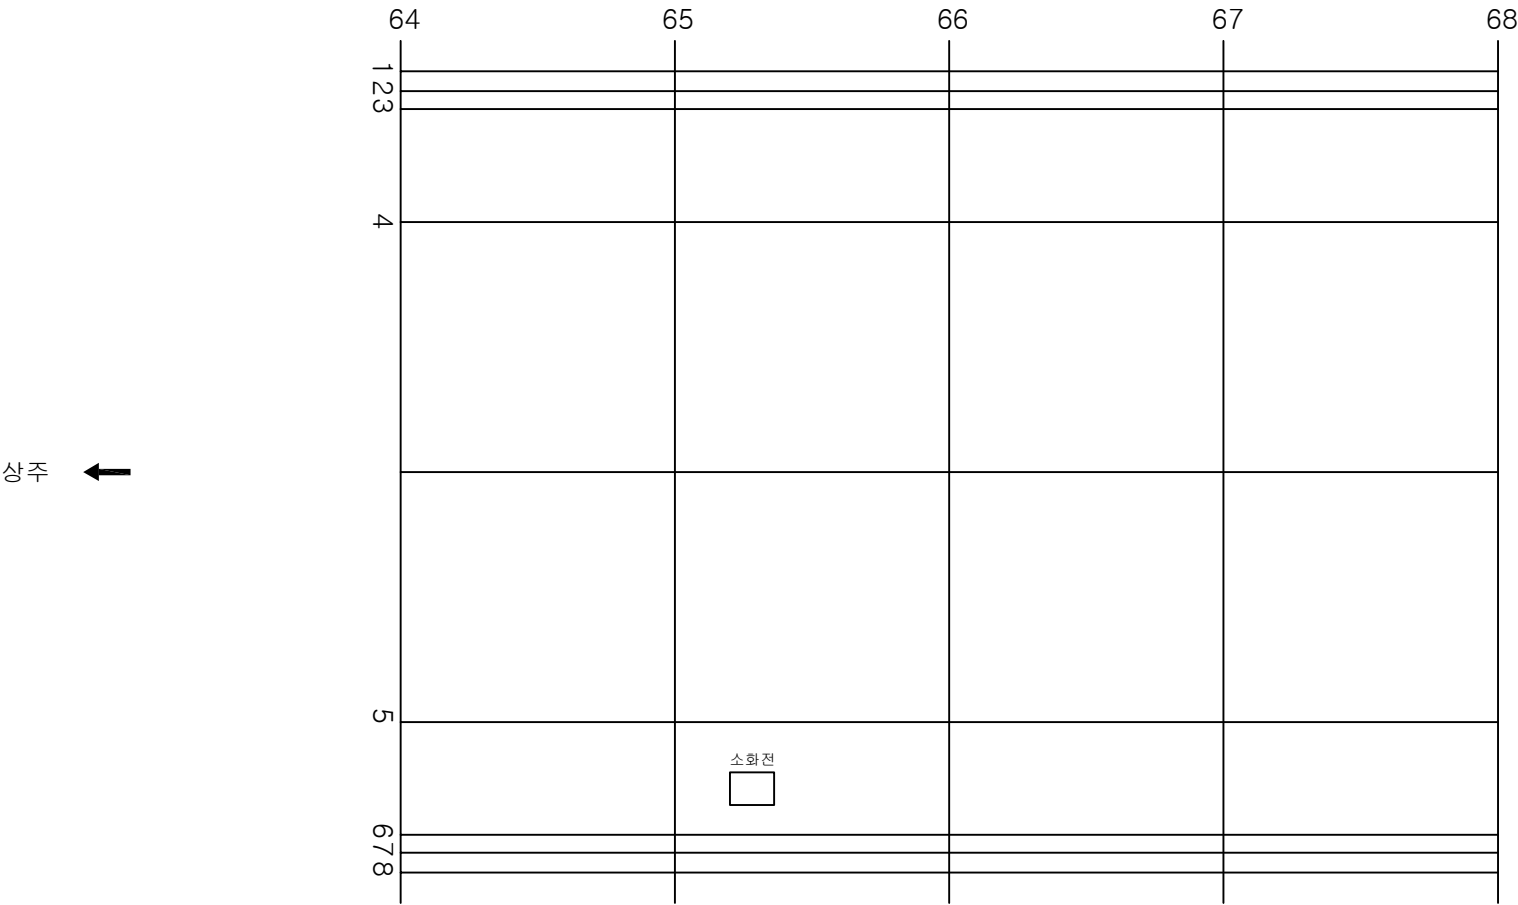

KEY PLAN

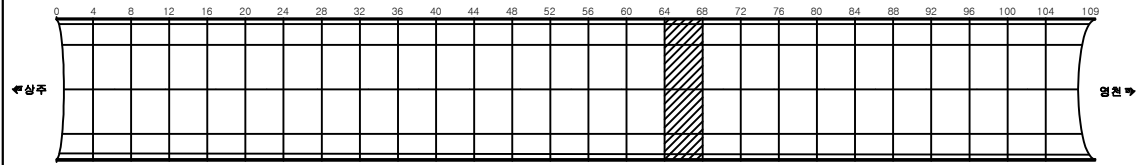

SECTION

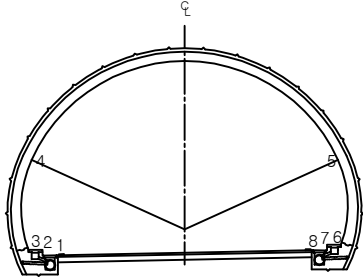


용역명	상주영천고속도로 시설물 정밀점검 용역
과업기간	2019.09.16 ~ 2019.12.27
발주처	상주영천고속도로(주)
용역사	(주)명성엔지니어링
도면번호	040

ID:군위터널(영천)-본선부 Span No.69~72

손상현황표


번호	신(N) 구(P)	손상내용	손상현황						결함 상태	손상 물량	비고
			폭	길이	너비	물량	단위	개소			
1											
2											
주) 손상의 폭과 길이는 m 이며, 단 균열의 폭은 mm 임

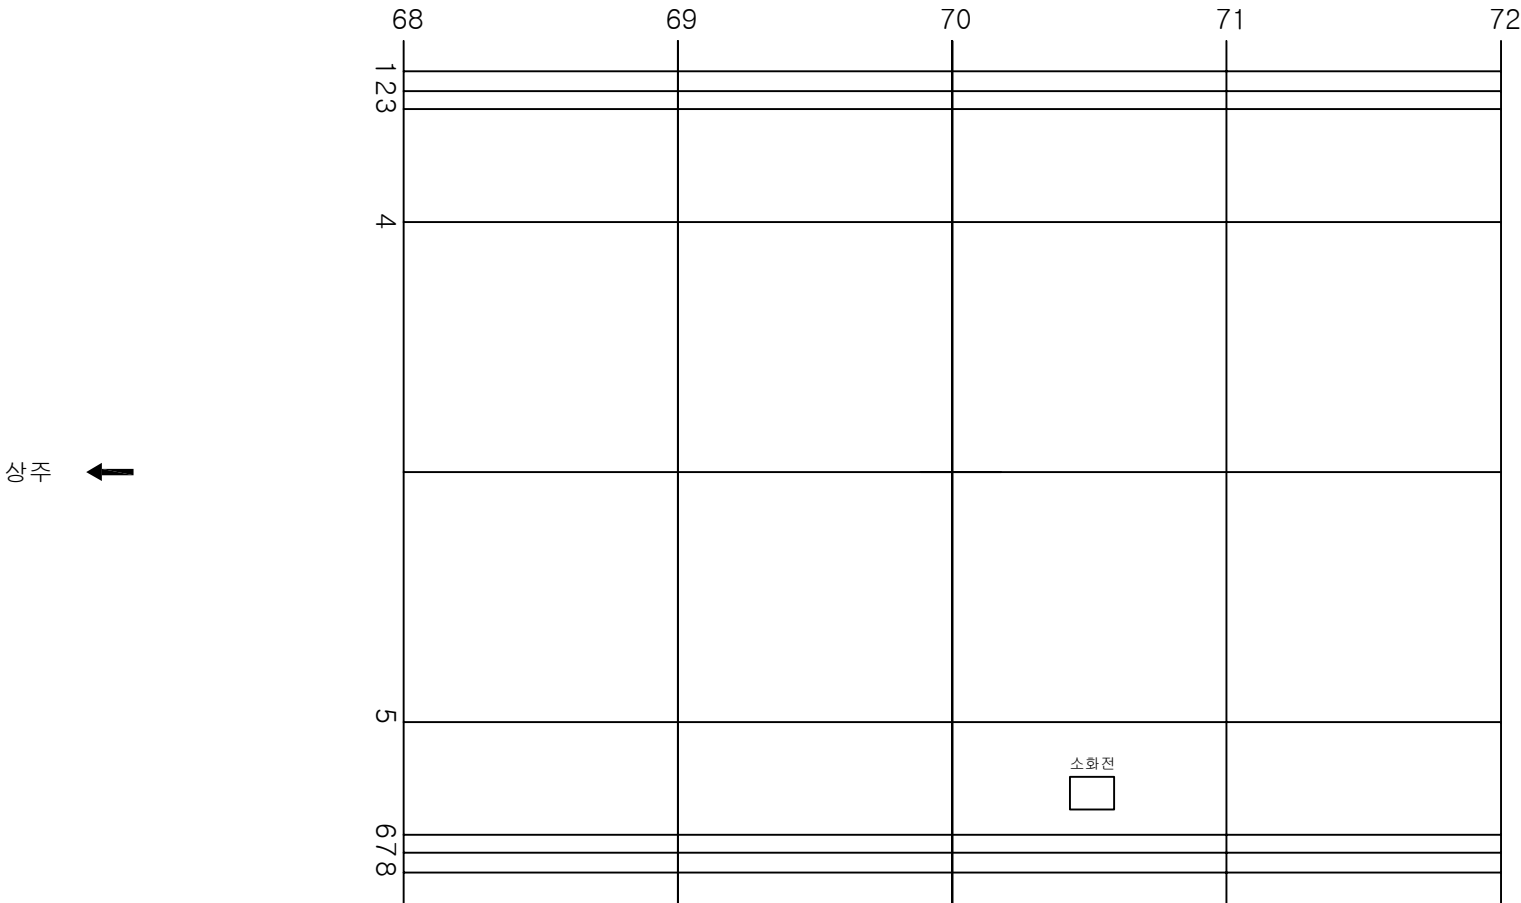

KEY PLAN

SECTION

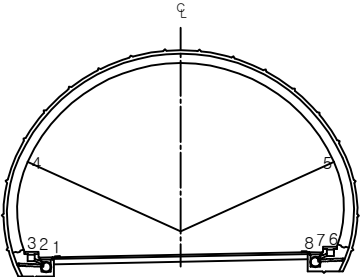


용역명	상주영천고속도로 시설물 정밀점검 용역
과업기간	2019.09.16 ~ 2019.12.27
발주처	상주영천고속도로(주)
용역사	(주)명성엔지니어링
도면번호	041

ID:군위터널(영천)-본선부 Span No.73~76


손상 현황 표

번호	신(N) 구(P)	손상내용	손상현황						결함 상태	손상 물량	비고
			폭	길이	너비	물량	단위	개소			
1	신	들뜸		0.2	1.5	0.30	m ²	1		0.30	
2	신	재균열	0.2	10.0		10.00	m	1		10.00	
3											
4											
주) 손상의 폭과 길이는 m 이며, 단 균열의 폭은 mm 임

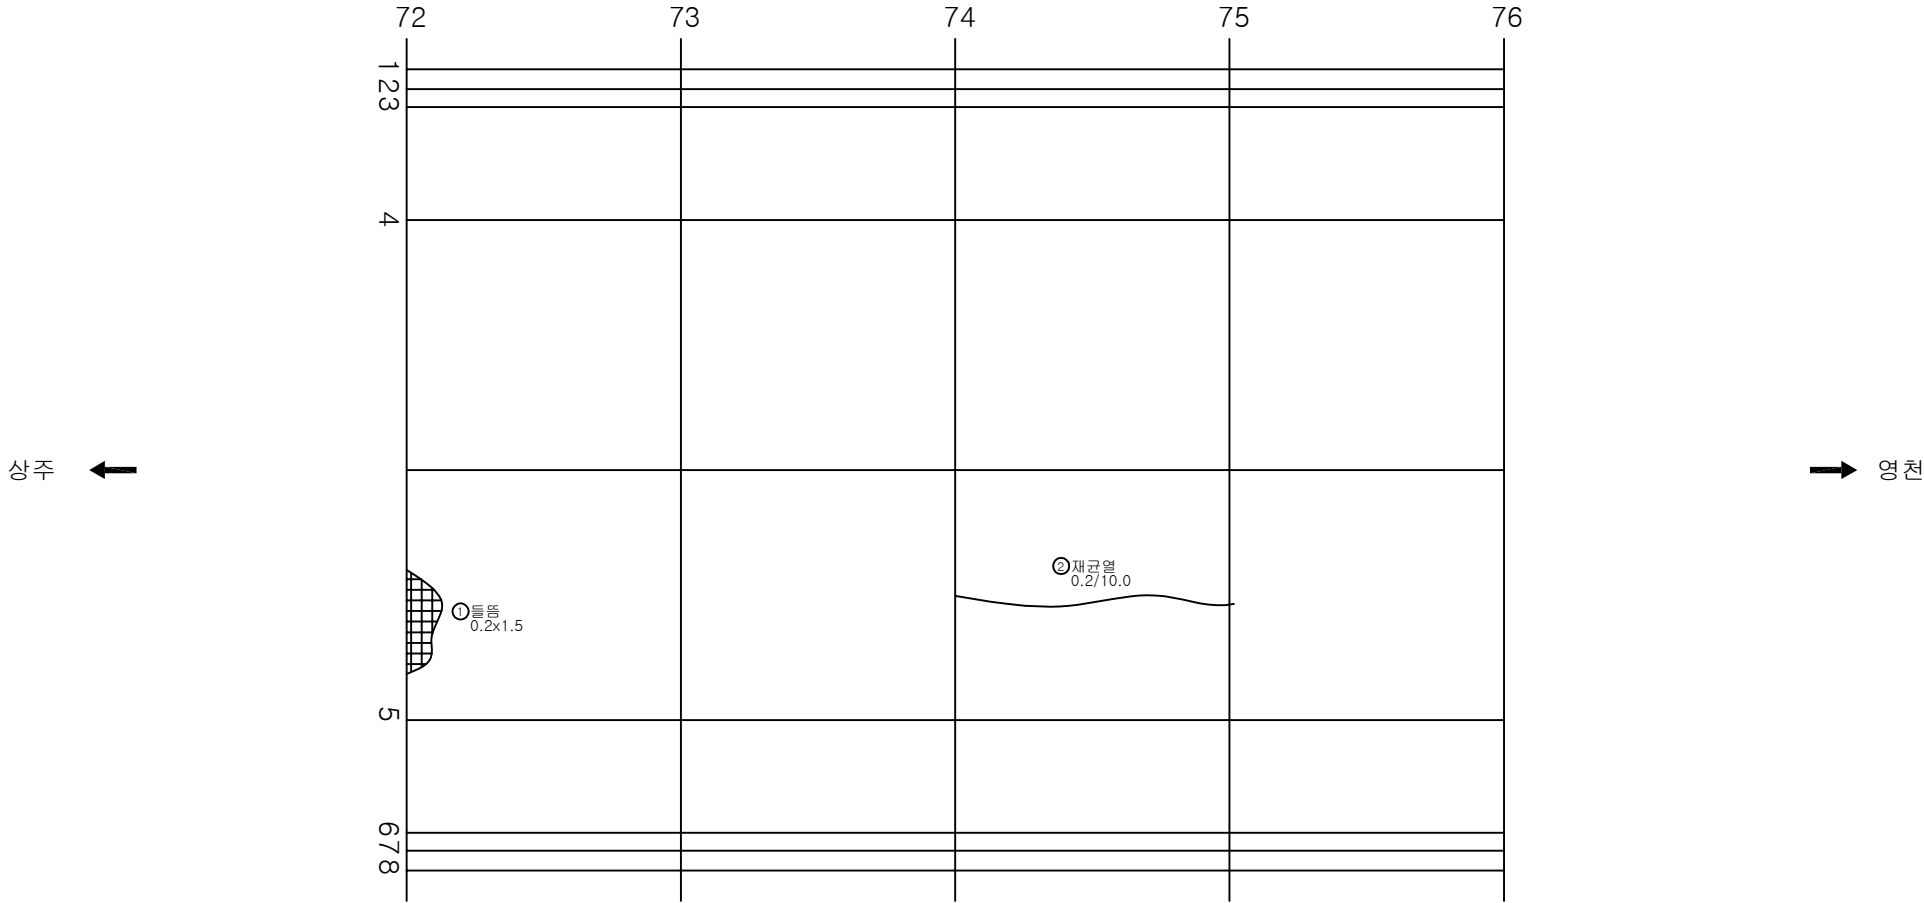

KEY PLAN

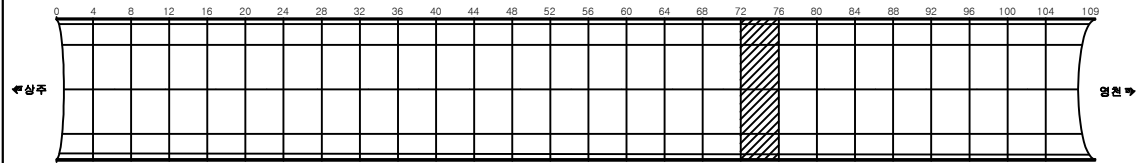

SECTION

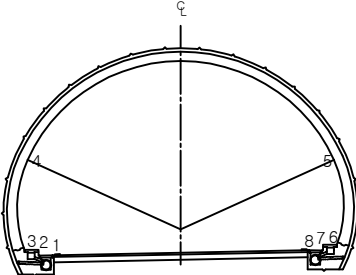


용역명	상주영천고속도로 시설물 정밀점검 용역
과업기간	2019.09.16 ~ 2019.12.27
발주처	상주영천고속도로(주)
용역사	(주)명성엔지니어링
도면번호	042

ID:군위터널(영천)-본선부 Span No.77~80


손상 현황 표

번호	신(N) 구(P)	손상내용	손상현황						결함 상태	손상 물량	비고
			폭	길이	너비	물량	단위	개소			
1	신	들뜸		0.1	1.5	0.15	m ²	1		0.15	
2	신	반원형균열	0.2	3.0		3.00	m	1		3.00	
3											
4											
주) 손상의 폭과 길이는 m 이며, 단 균열의 폭은 mm 임

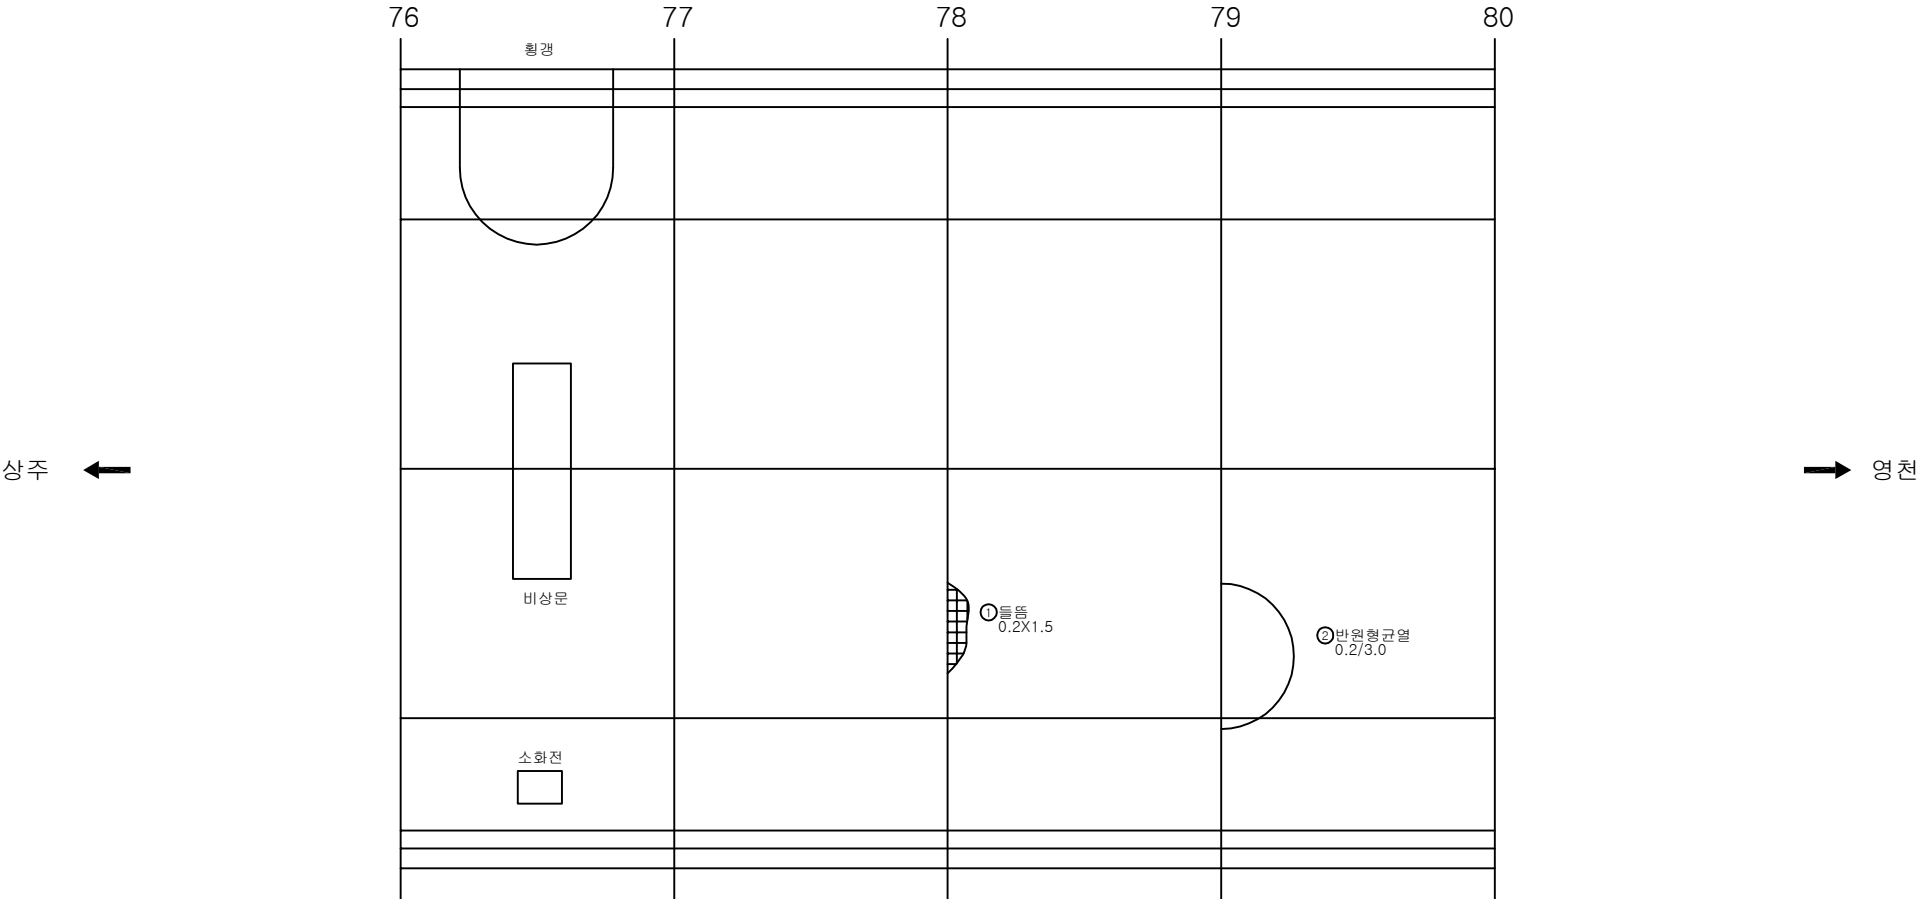

KEY PLAN

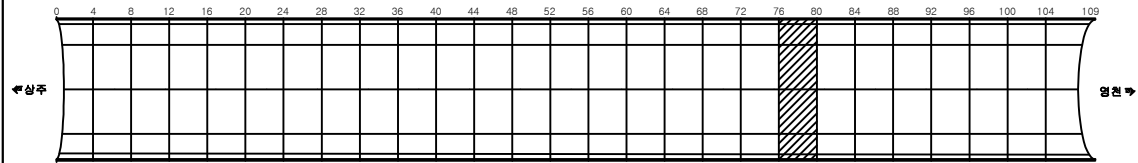

SECTION

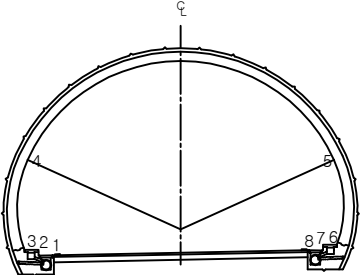


용역명	상주영천고속도로 시설물 정밀점검 용역
과업기간	2019.09.16 ~ 2019.12.27
발주처	상주영천고속도로(주)
용역사	(주)명성엔지니어링
도면번호	043

ID:군위터널(영천)-본선부 Span No.81~84

손상 현황 표


번호	신(N) 구(P)	손상내용	손상현황						결함 상태	손상 수량	비고
			폭	길이	너비	수량	단위	개소			
1	신	흄		0.1	0.1	0.01	m ²	1		0.01	
2	신	흄		0.1	0.2	0.02	m ²	1		0.02	
3	신	흄		0.1	0.5	0.05	m ²	1		0.05	
4											
5											
주) 손상의 폭과 길이는 m 이며, 단 균열의 폭은 mm 임

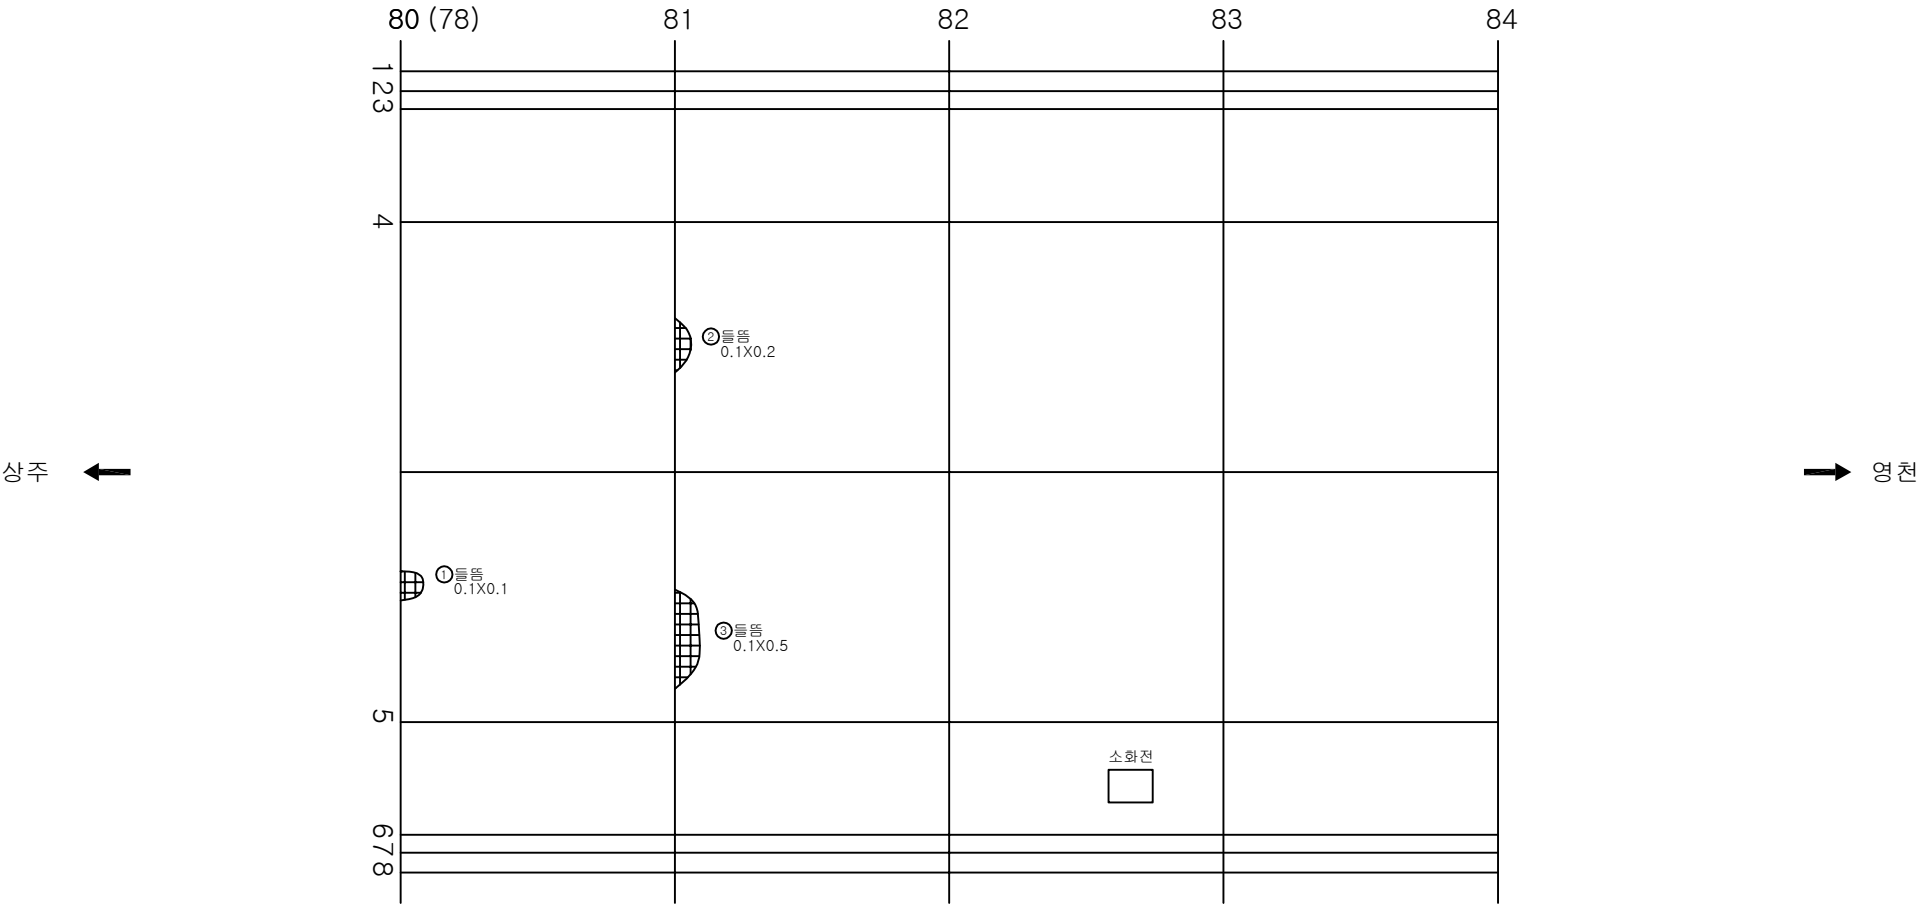

KEY PLAN

SECTION

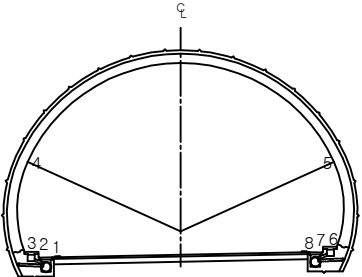

용역명	상주영천고속도로 시설물 정밀점검 용역
과업기간	2019.09.16 ~ 2019.12.27
발주처	상주영천고속도로(주)
용역사	(주)명성엔지니어링
도면번호	044


ID:군위터널(영천)-본선부 Span No.85~88

손상현황표

번호	신(N) 구(P)	손상내용	손상현황						결함 상태	손상 물량	비고
			폭	길이	너비	물량	단위	개소			
1	신	균열	0.2	0.5		0.50	m	1		0.50	
2											
3											
주) 손상의 폭과 길이는 m 이며, 단 균열의 폭은 mm 임

상주 ←

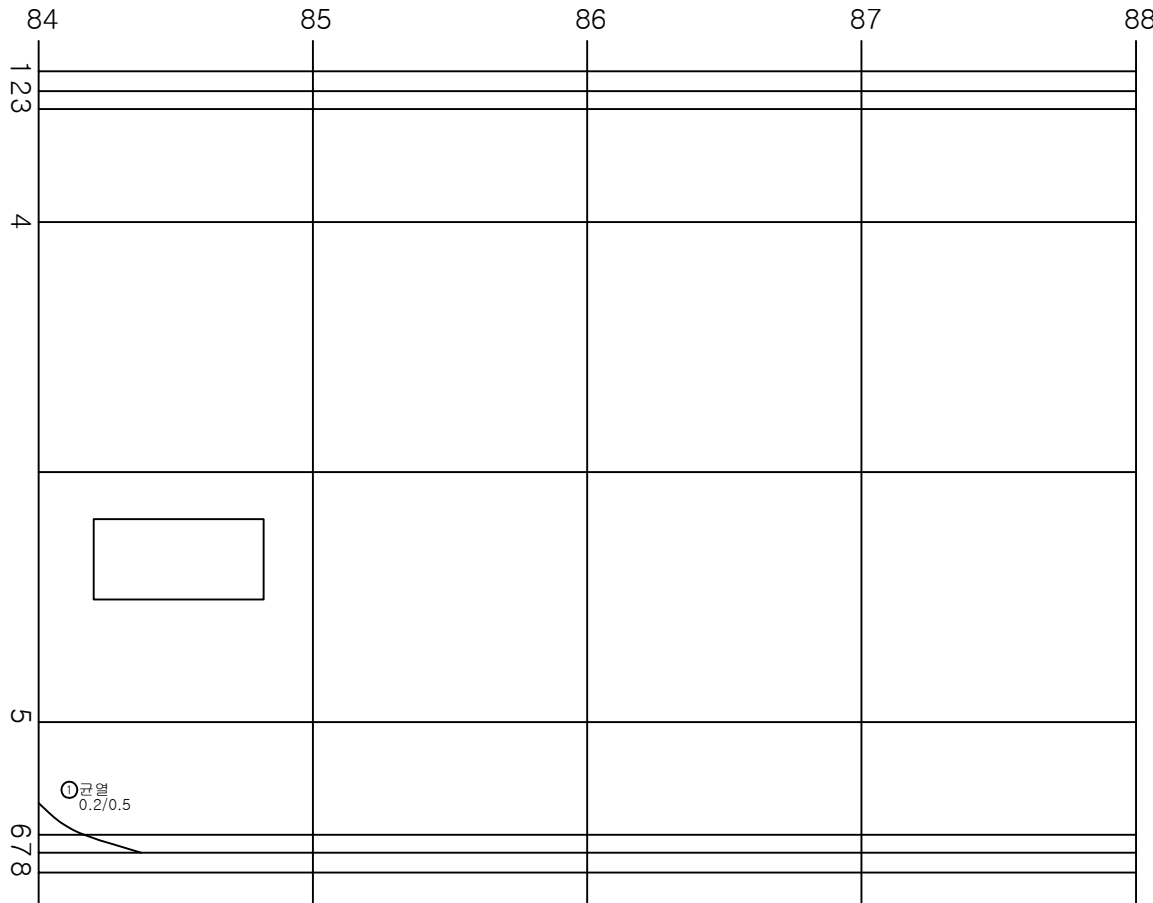


→ 영천

KEY PLAN

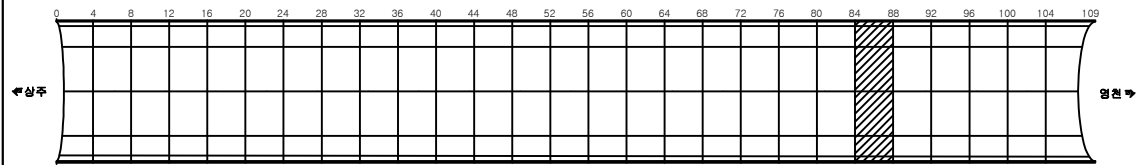

SECTION

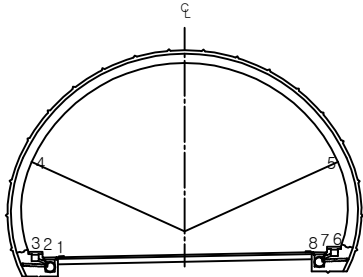

용역명	상주영천고속도로 시설물 정밀점검 용역
과업기간	2019.09.16 ~ 2019.12.27
발주처	상주영천고속도로(주)
용역사	(주)명성엔지니어링
도면번호	045


ID:군위터널(영천)-본선부 Span No.85~88

손상현황표

번호	신(N) 구(P)	손상내용	손상현황						결함 상태	손상 물량	비고
			폭	길이	너비	물량	단위	개소			
1	신	균열	0.2	0.5		0.50	m	1		0.50	
2											
3											
주) 손상의 폭과 길이는 m 이며, 단 균열의 폭은 mm 임


상주 ←

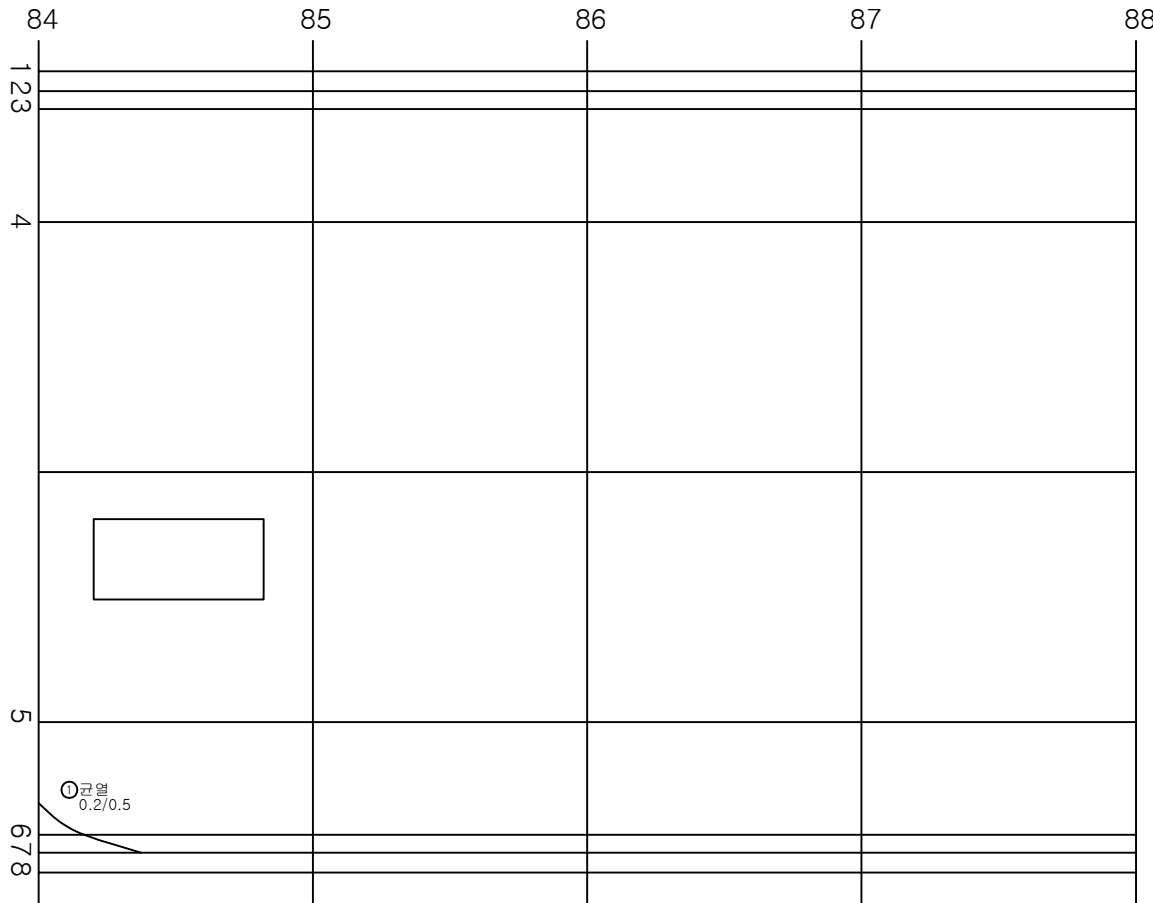

→ 영천

KEY PLAN

SECTION

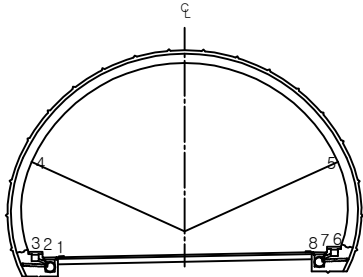


용역명	상주영천고속도로 시설물 정밀점검 용역
과업기간	2019.09.16 ~ 2019.12.27
발주처	상주영천고속도로(주)
용역사	(주)명성엔지니어링
도면번호	045

ID:군위터널(영천)-본선부 Span No.89~92

손상 현황 표


번호	신(N) 구(P)	손상내용	손상현황						결함 상태	손상 물량	비고
			폭	길이	너비	물량	단위	개소			
1	신	들뜸		0.1	0.2	0.02	m ²	1		0.02	
2											
3											
주) 손상의 폭과 길이는 m 이며, 단 균열의 폭은 mm 임

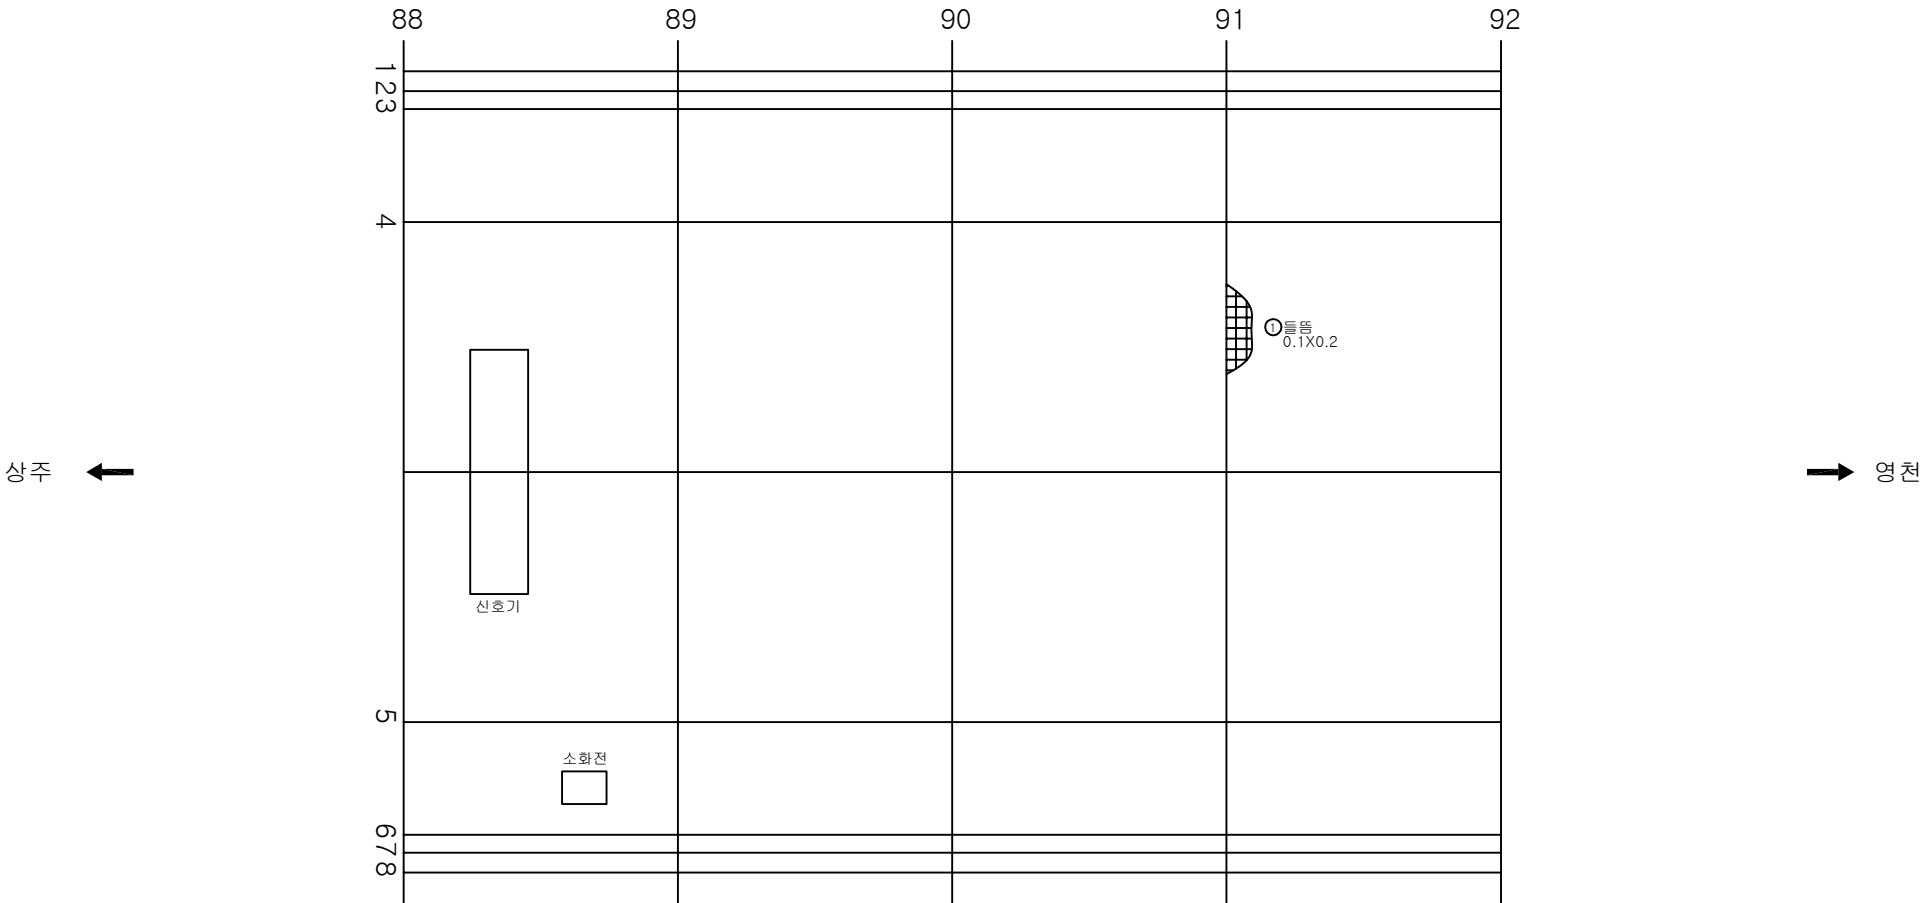

KEY PLAN

SECTION

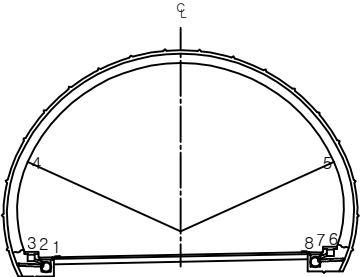


용역명	상주영천고속도로 시설물 정밀점검 용역
과업기간	2019.09.16 ~ 2019.12.27
발주처	상주영천고속도로(주)
용역사	(주)명성엔지니어링
도면번호	045

ID:군위터널(영천)-본선부 Span No.93~96


손상 현황 표

번호	신(N) 구(P)	손상내용	손상현황						결함 상태	손상 물량	비고
			폭	길이	너비	물량	단위	개소			
1	신	흄		0.1	0.5	0.05	m ³	1		0.05	
2	신	흄		0.2	0.5	0.10	m ³	1		0.10	
3											
4											
주) 손상의 폭과 길이는 m 이며, 단 균열의 폭은 mm 임

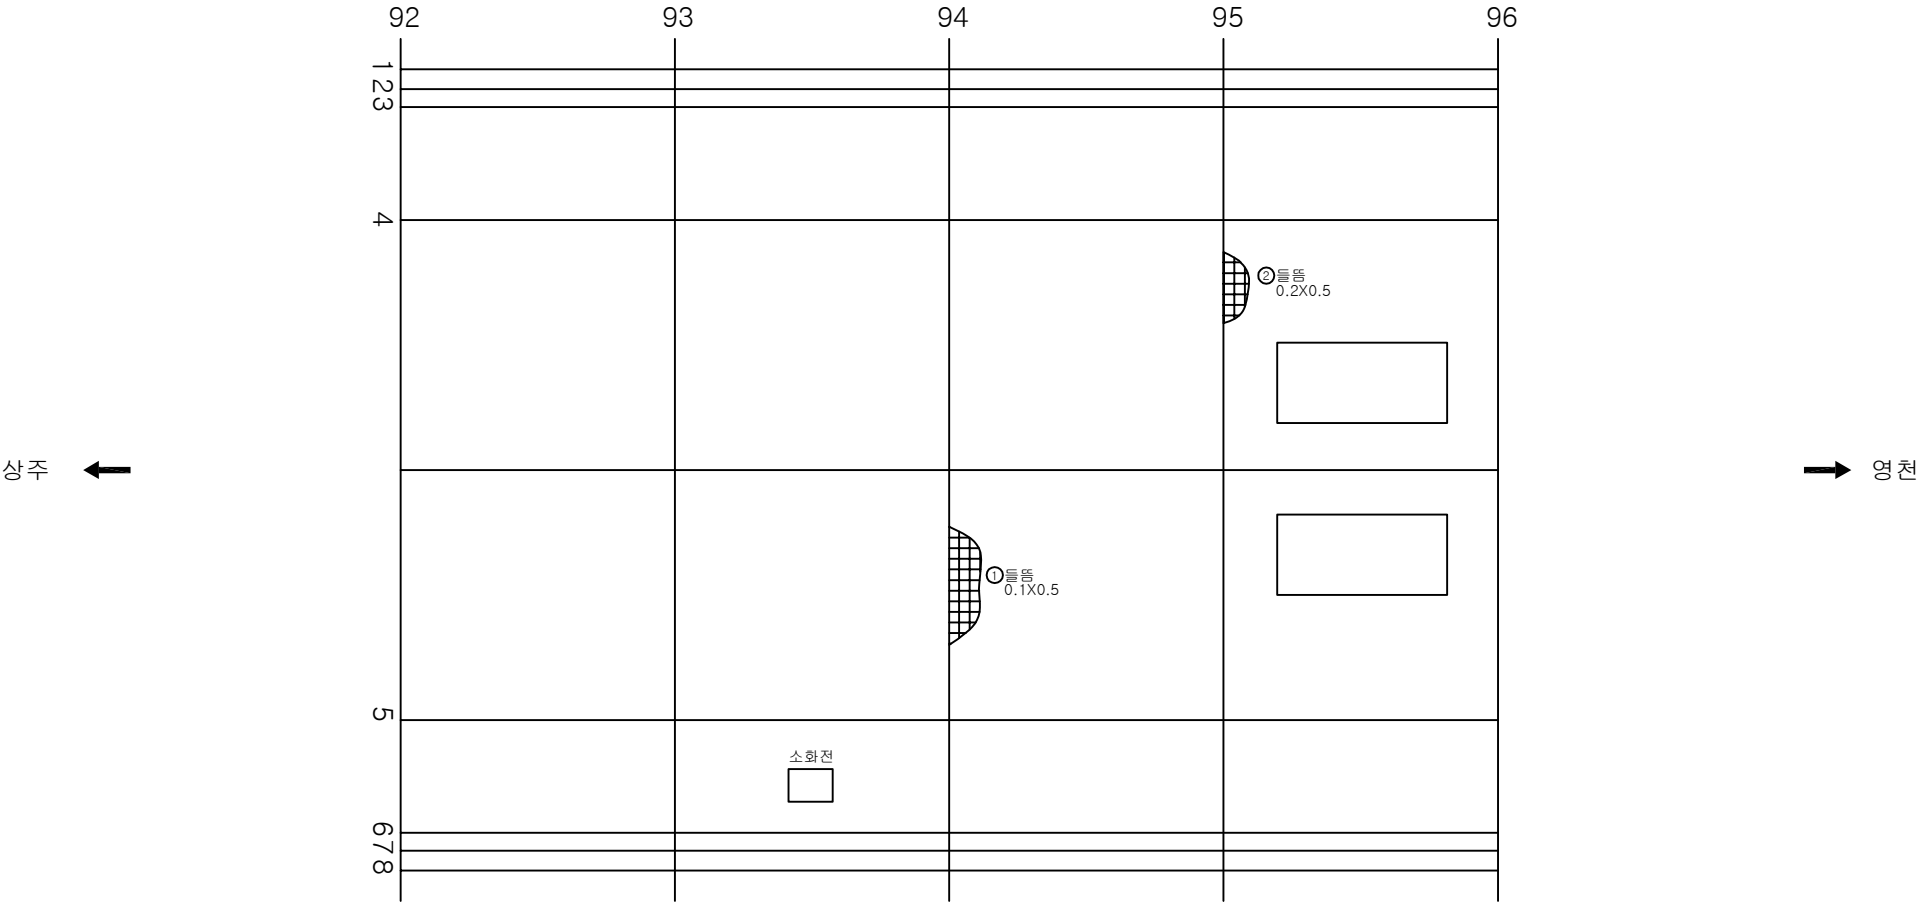

KEY PLAN

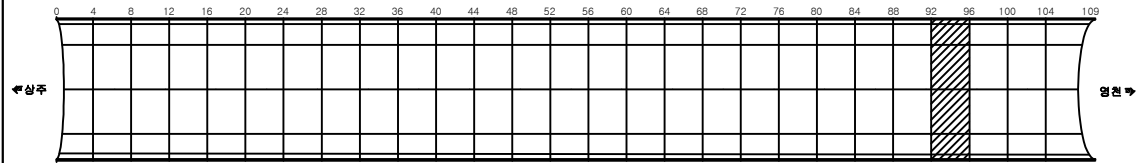

SECTION

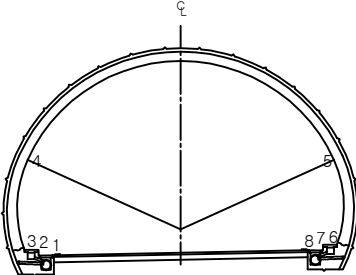

용역명	상주영천고속도로 시설물 정밀점검 용역
과업기간	2019.09.16 ~ 2019.12.27
발주처	상주영천고속도로(주)
용역사	(주)명성엔지니어링
도면번호	045

ID:군위터널(영천)-본선부 Span No.97~100

손상현황표


번호	신(N) 구(P)	손상내용	손상현황						결함 상태	손상 물량	비고
			폭	길이	너비	물량	단위	개소			
1	신	균열	0.2	6.0		6.00	m	1		6.00	
2											
3											
주) 손상의 폭과 길이는 m 이며, 단 균열의 폭은 mm 임


상주 ←

→ 영천

KEY PLAN

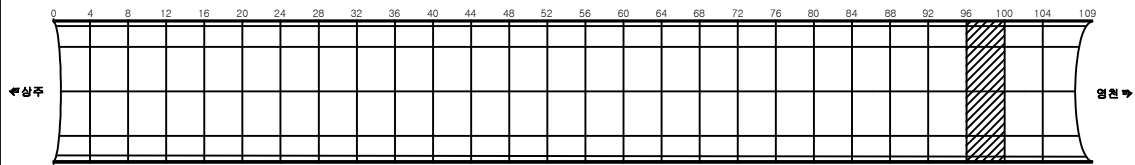

SECTION

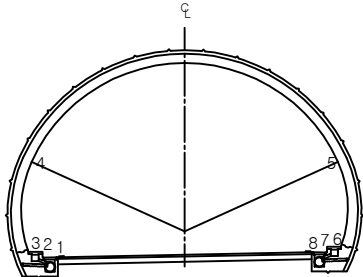


용역명	상주영천고속도로 시설물 정밀점검 용역
과업기간	2019.09.16 ~ 2019.12.27
발주처	상주영천고속도로(주)
용역사	(주)명성엔지니어링
도면번호	045

ID:군위터널(영천)-본선부 Span No.101~104


손상현황표

번호	신(N) 구(P)	손상내용	손상현황						결함 상태	손상 물량	비고
			폭	길이	너비	물량	단위	개소			
1											
2											
주) 손상의 폭과 길이는 m 이며, 단 균열의 폭은 mm 임

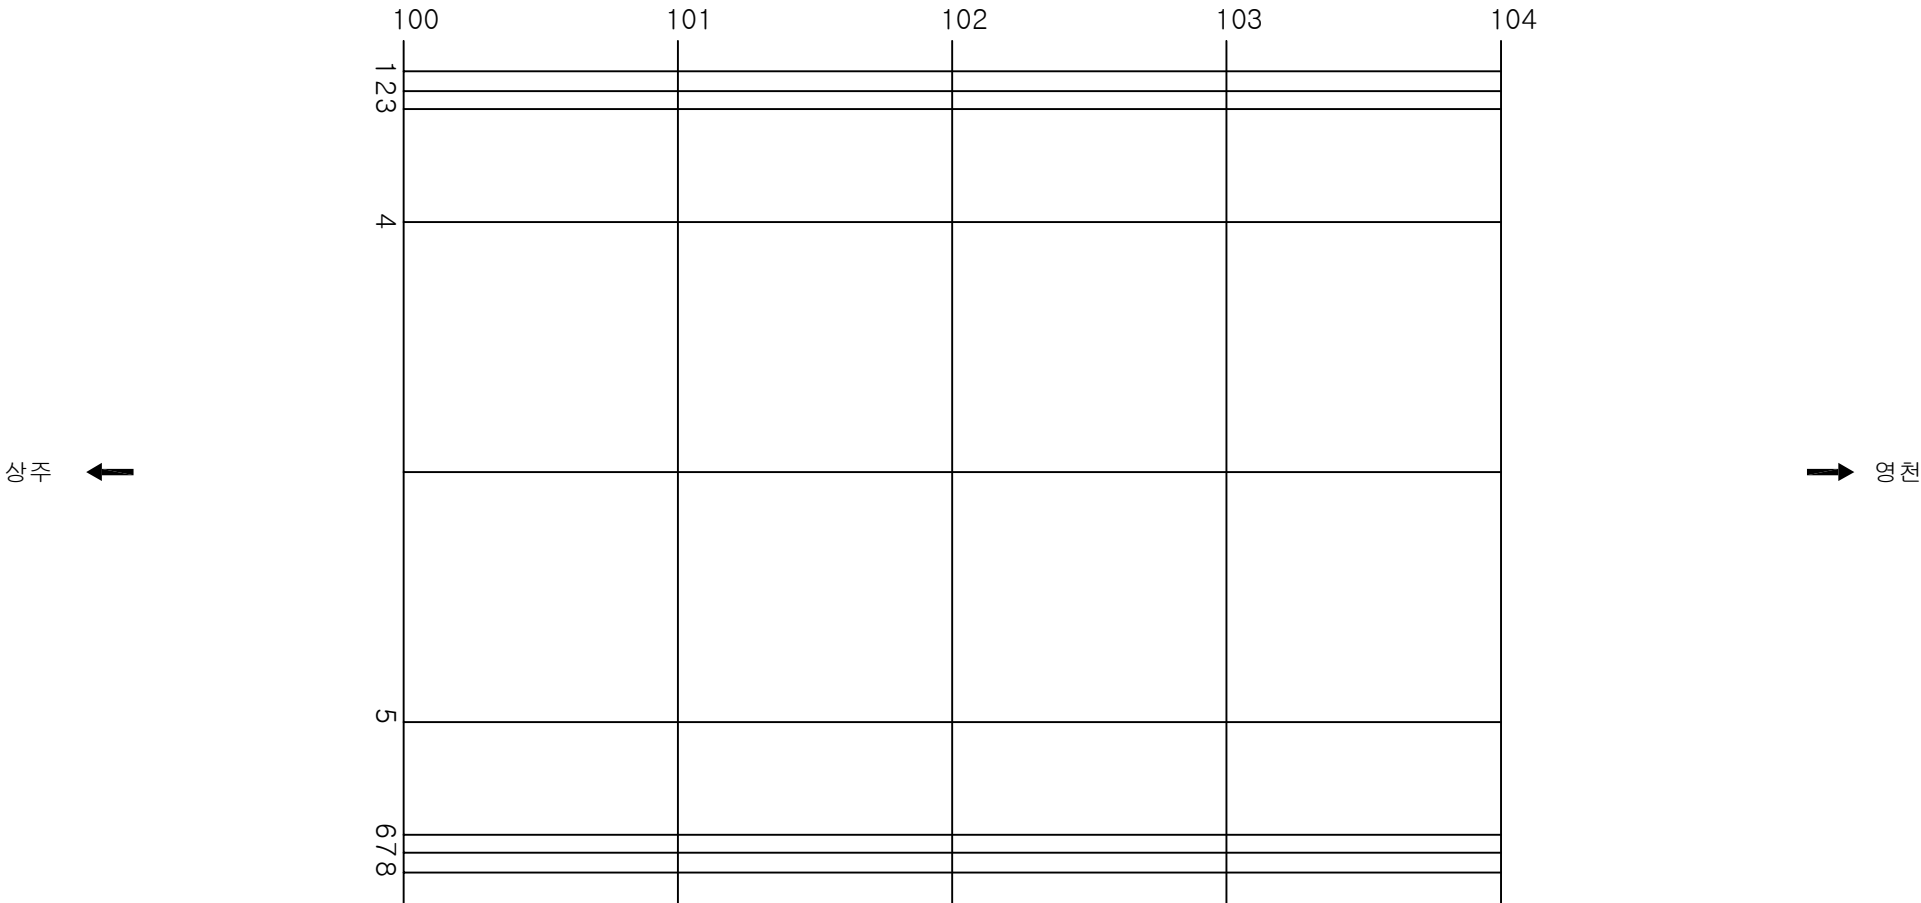

KEY PLAN

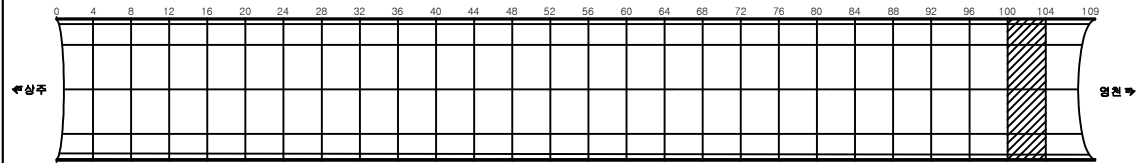

SECTION

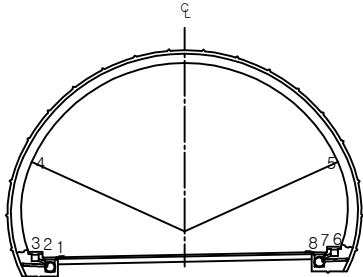


용역명	상주영천고속도로 시설물 정밀점검 용역
과업기간	2019.09.16 ~ 2019.12.27
발주처	상주영천고속도로(주)
용역사	(주)명성엔지니어링
도면번호	045

ID:군위터널(영천)-본선부 Span No.104~109

손상현황표


번호	신(N) 구(P)	손상내용	손상현황						결함 상태	손상 물량	비고
			폭	길이	너비	물량	단위	개소			
1											
2											
주) 손상의 폭과 길이는 m 이며, 단 균열의 폭은 mm 임

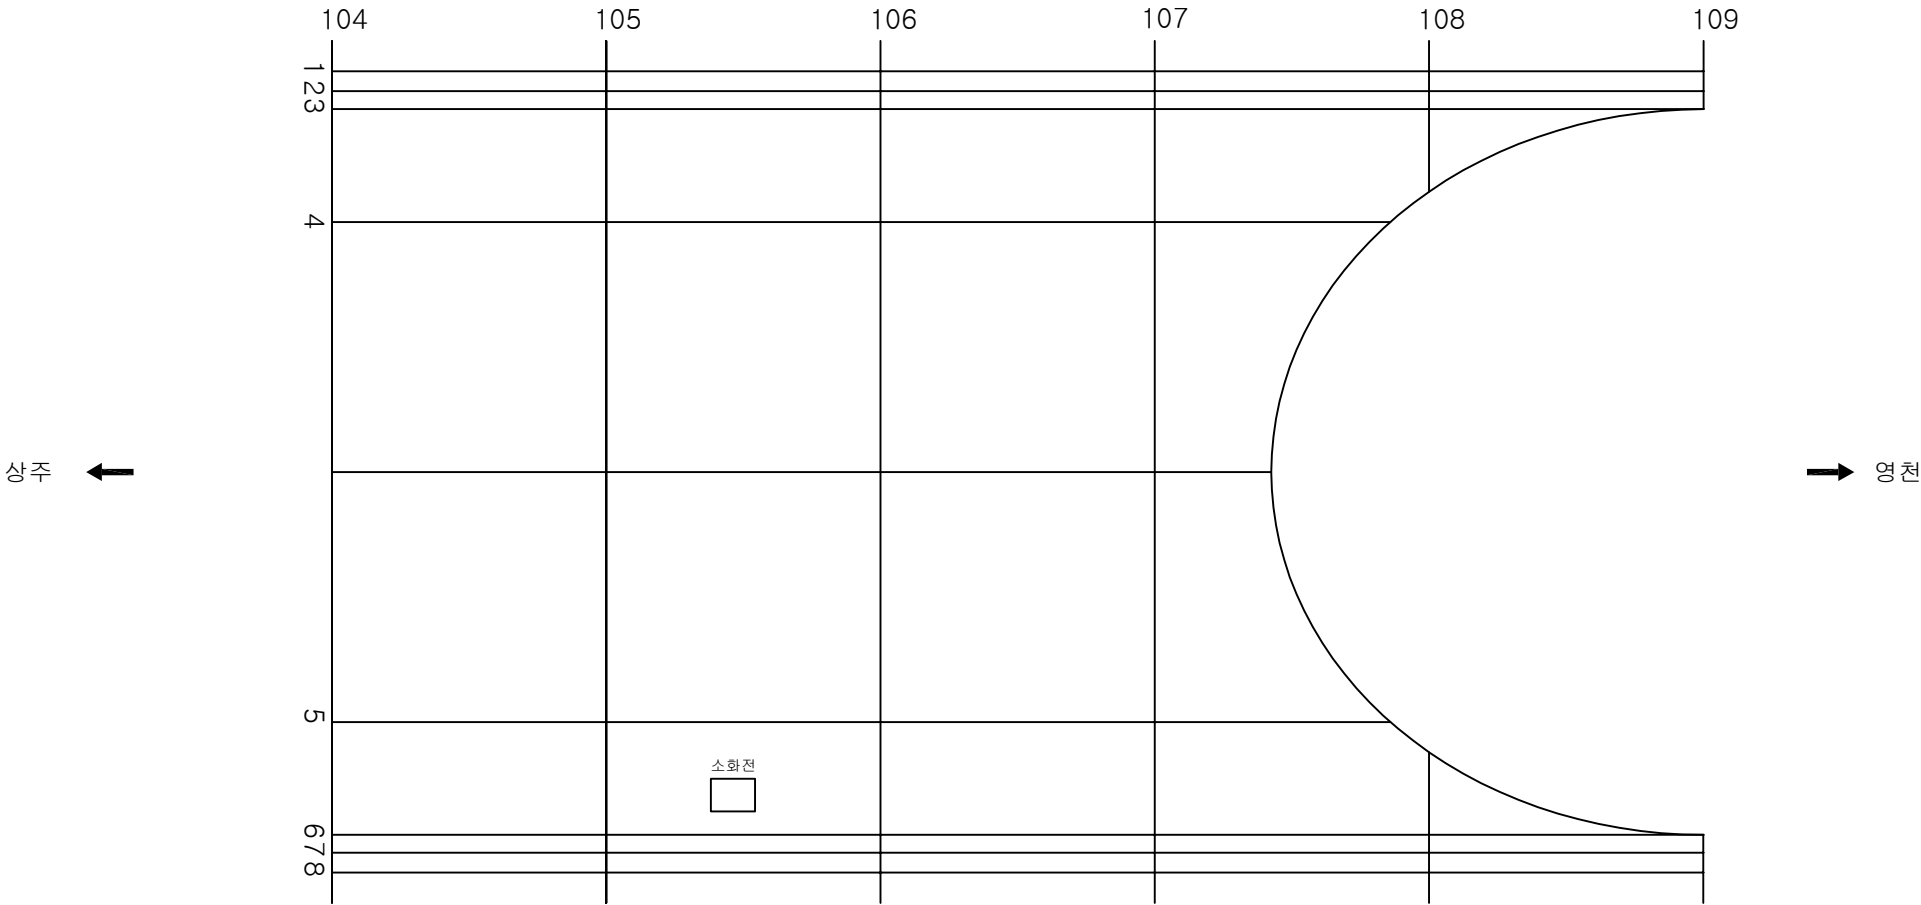

KEY PLAN

SECTION

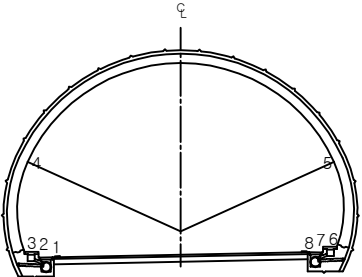

용역명	상주영천고속도로 시설물 정밀점검 용역
과업기간	2019.09.16 ~ 2019.12.27
발주처	상주영천고속도로(주)
용역사	(주)명성엔지니어링
도면번호	046