

상주영천고속도로 시설물 정밀점검 용역

외 관 조 사 망 도


패널식옹벽05

2019.12


(주)명성엔지니어링

손 상 물 량 표


번호	손상내용	손상현황						비 고
		폭 (mm)	길이 (m)	너비 (m)	물량	단위	개소	
1	판넬 파손		0.5	1.0	0.50	m²	1	신규
2	판넬 파손		0.2	5.0	1.00	m²	1	신규
3	판넬 파손		0.3	0.5	0.15	m²	1	신규
4	판넬 파손		0.2	0.5	0.10	m²	1	신규
5	판넬 균열(Cw=0.5mm)	0.5	1.0		1.00	m	1	신규
6	앵커캡 파손				1.00	EA	1	신규
7	앵커캡 파손				1.00	EA	1	신규
8								
9								
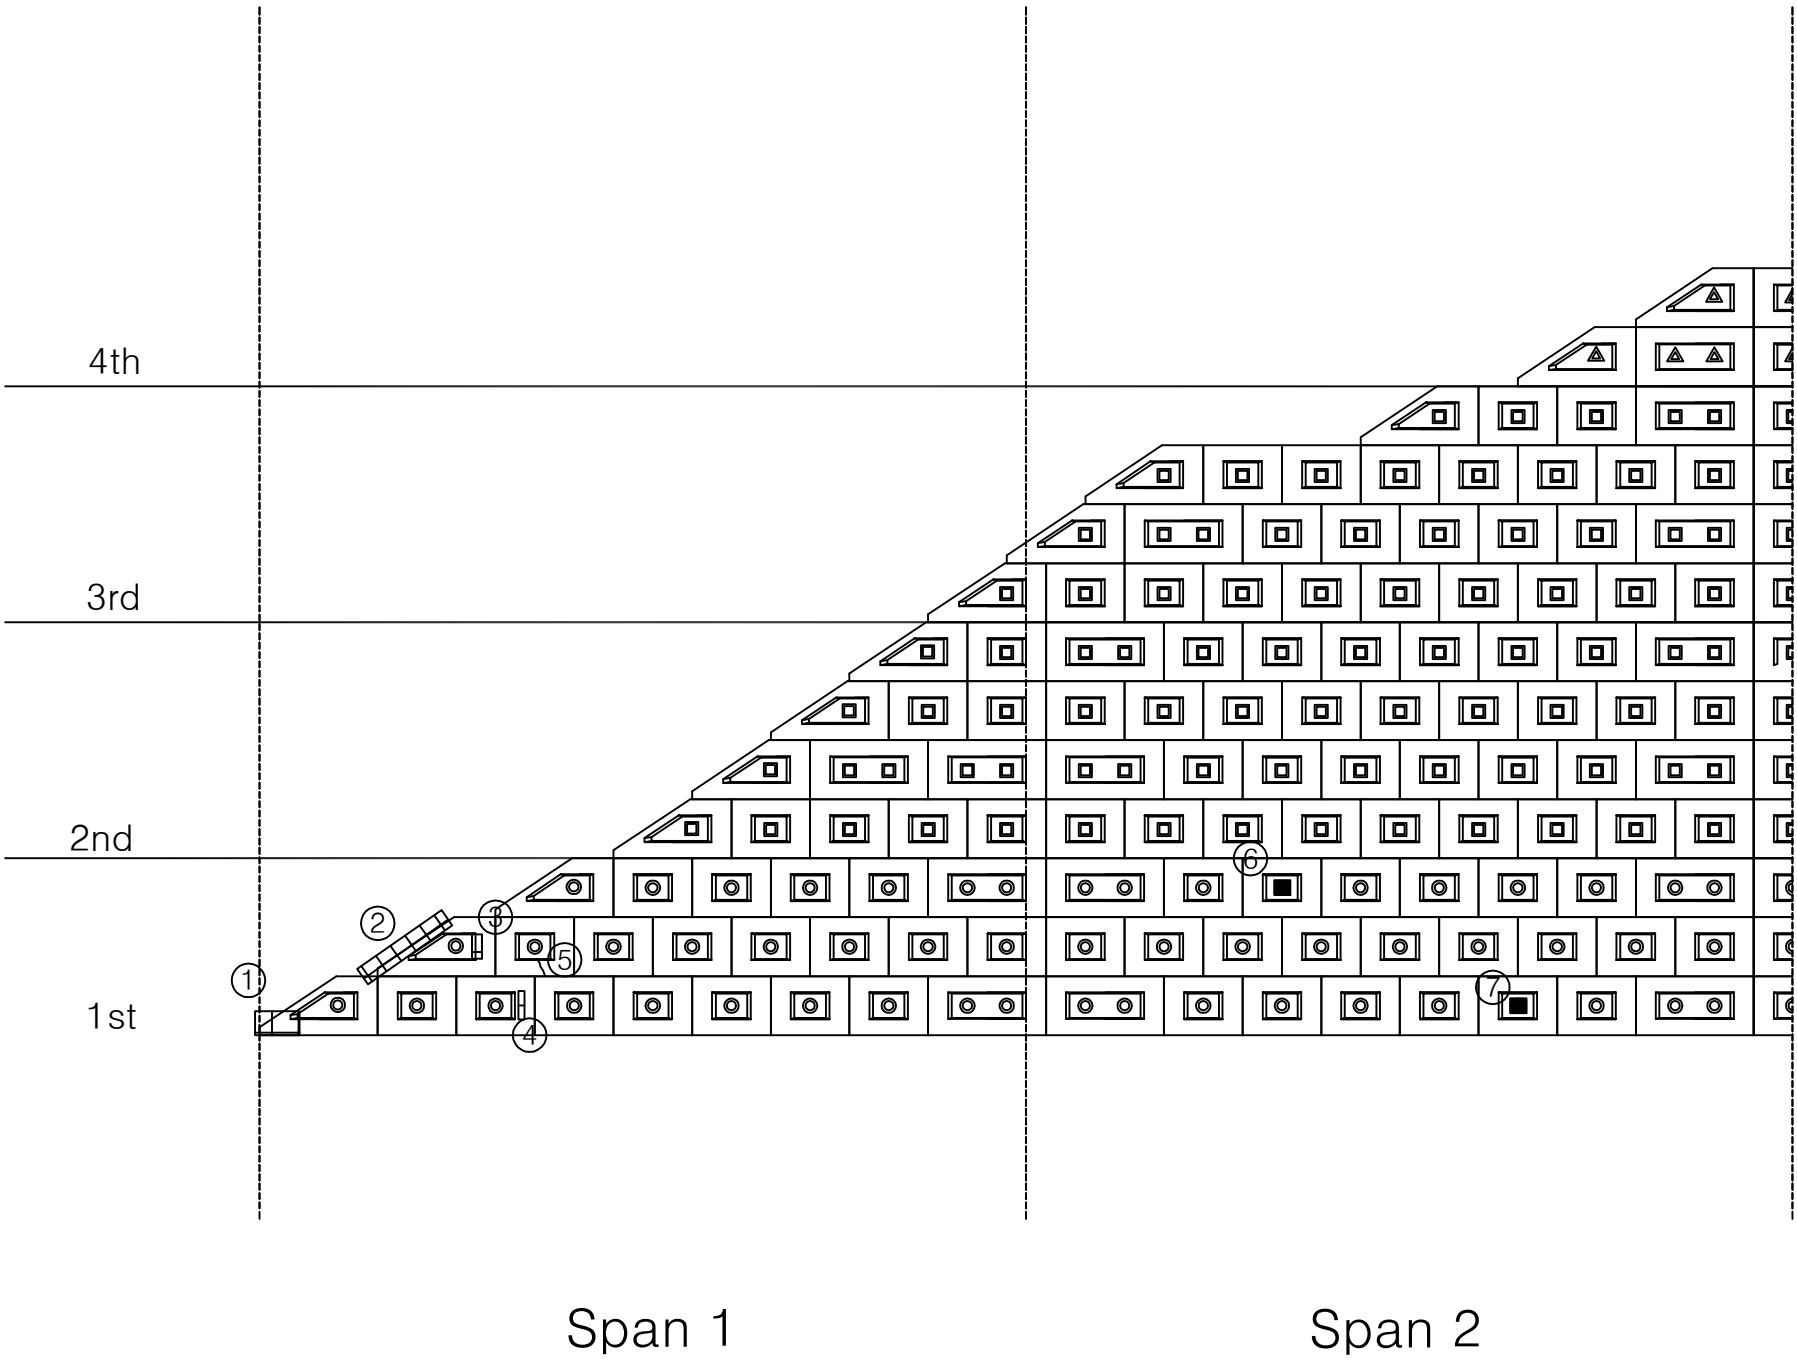

KEY PLAN

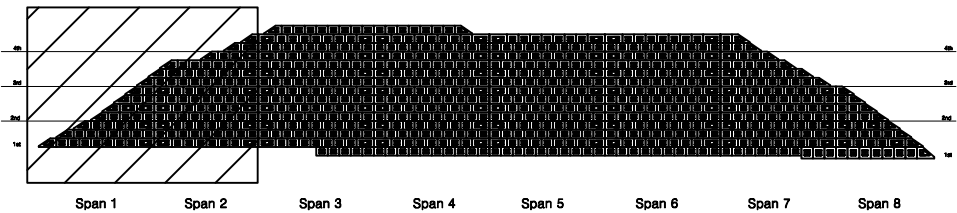


SECTION

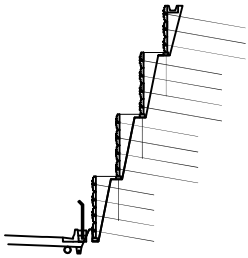

범례

균 열	망상균열	재료분리
펀치, 공동	박리, 파손	열 화
누수, 체수	백 태	퇴적물
철근노출	침 하	그울음
부 식	좌굴, 변형	기 타

발 주 처	상주영천고속도로(주)
용 역 명	상주영천고속도로 시설물 정밀점검 용역
점 검 기 관	(주)명성엔지니어링
도 면 번 호	01

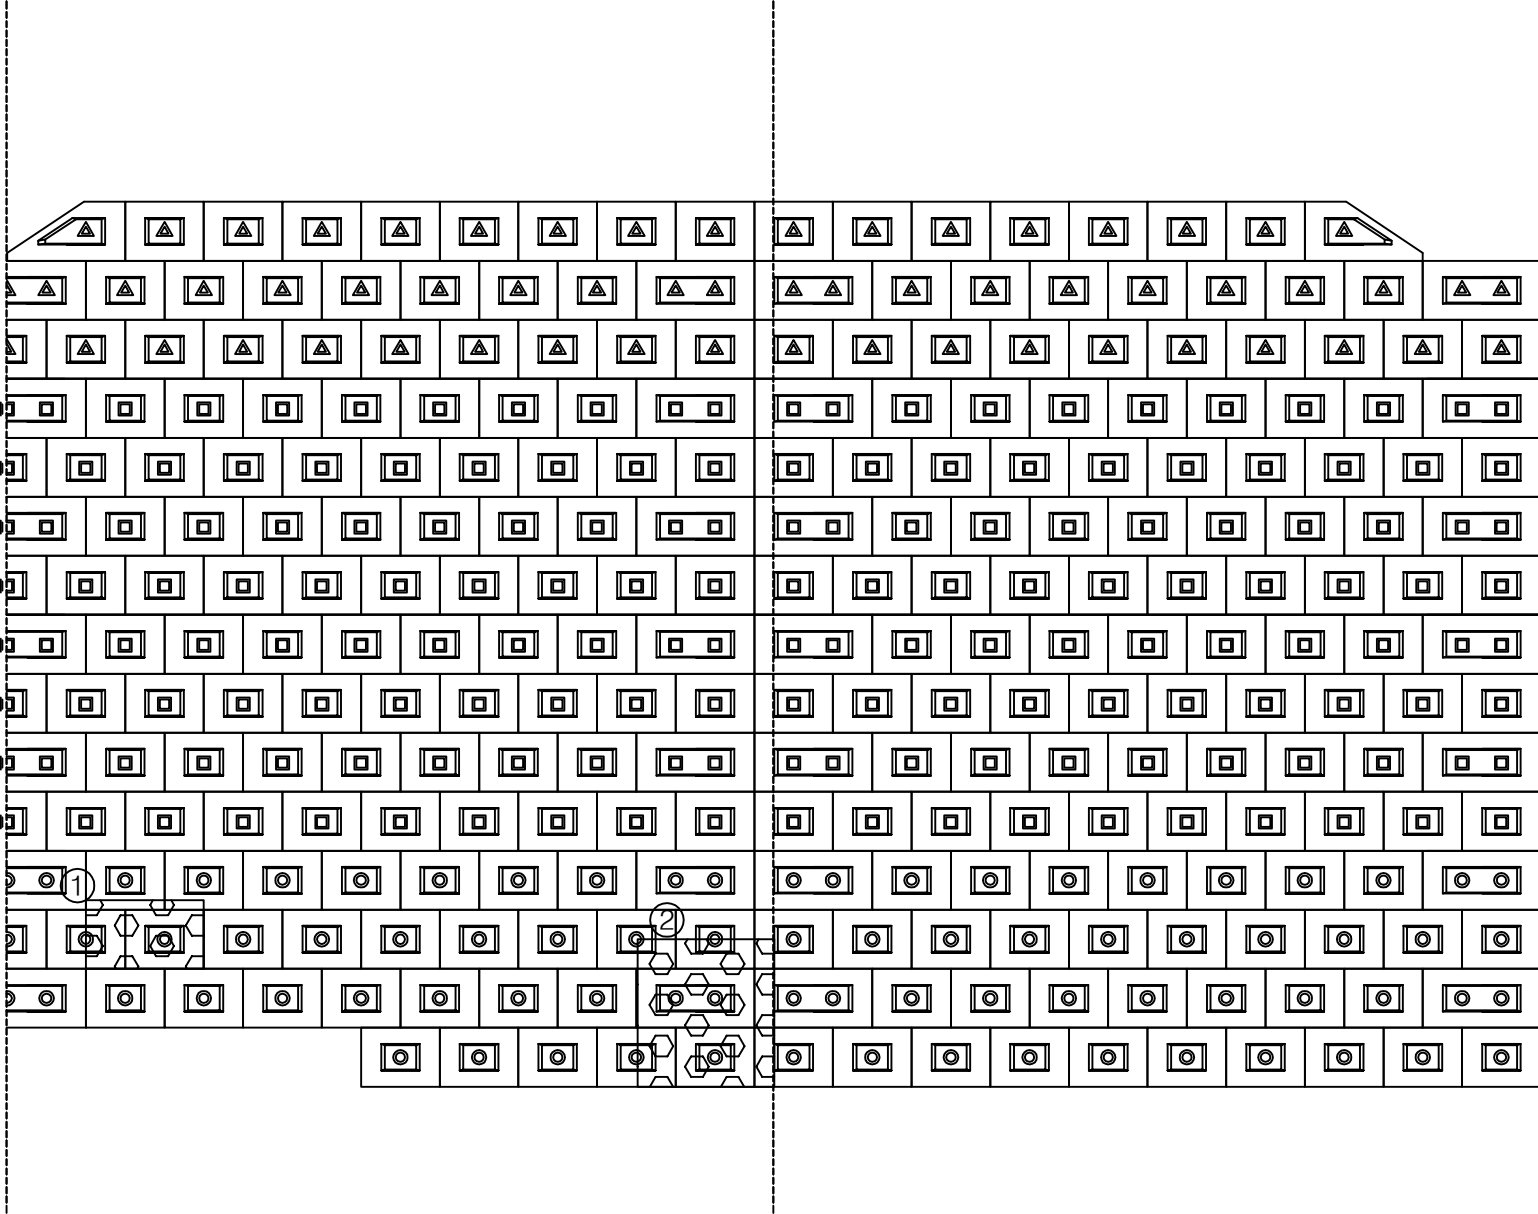

Span 3

Span 4

손 상 물 량 표

번호	손상내용	손상현황						비 고
		폭 (mm)	길이 (m)	너비 (m)	물량	단위	개소	
1	백태(표면열화)		1.0	2.0	2.00	m²	1	신규
2	백태(표면열화)		8.0	5.0	40.00	m²	1	신규
3								
4								
KEY PLAN

SECTION

범례

균 열	망상균열	재료분리
펀치, 공동	박리, 파손	열 화
누수, 체수	백 태	퇴적물
철근노출	침 하	그울음
부 식	좌굴, 변형	기 타

발 주 처

상주영천고속도로(주)

용 역 명


상주영천고속도로 시설물 정밀점검 용역

점 검 기 관

(주)명성엔지니어링

도 면 번 호

02

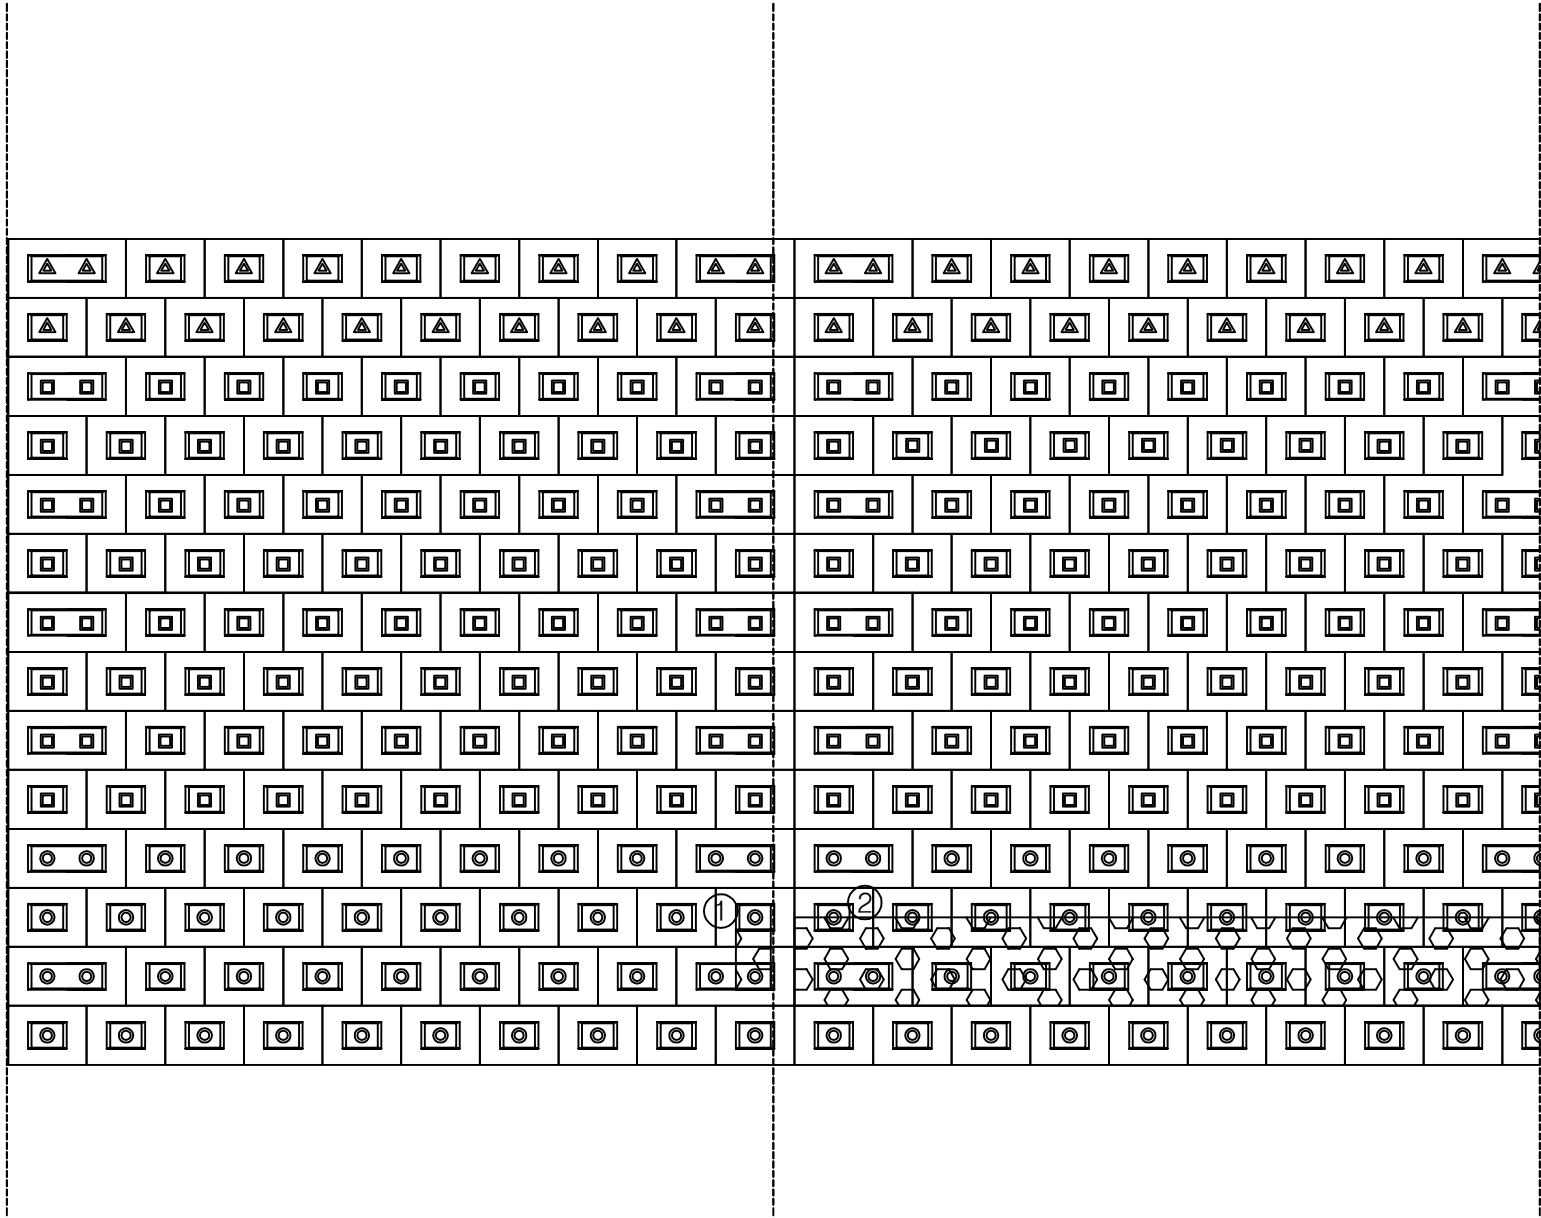

Span 5

Span 6

손 상 물 량 표

번호	손상내용	손상현황						비 고
		폭 (mm)	길이 (m)	너비 (m)	물량	단위	개소	
1	백태(표면열화)		1.0	2.0	2.00	m²	1	신규
2	백태(표면열화)		20.0	2.0	40.00	m²	1	신규
3								
4								
KEY PLAN

SECTION

범례

균 열	망상균열	재료분리
펀치, 공동	박리, 파손	열 화
누수, 체수	백 태	퇴적물
철근노출	침 하	그늘음
부 식	좌굴, 변형	기 타

발 주 처

상주영천고속도로(주)

용 역 명

상주영천고속도로 시설물 정밀점검 용역


점 검 기 관

(주)명성엔지니어링

도 면 번 호


03

손 상 물 량 표

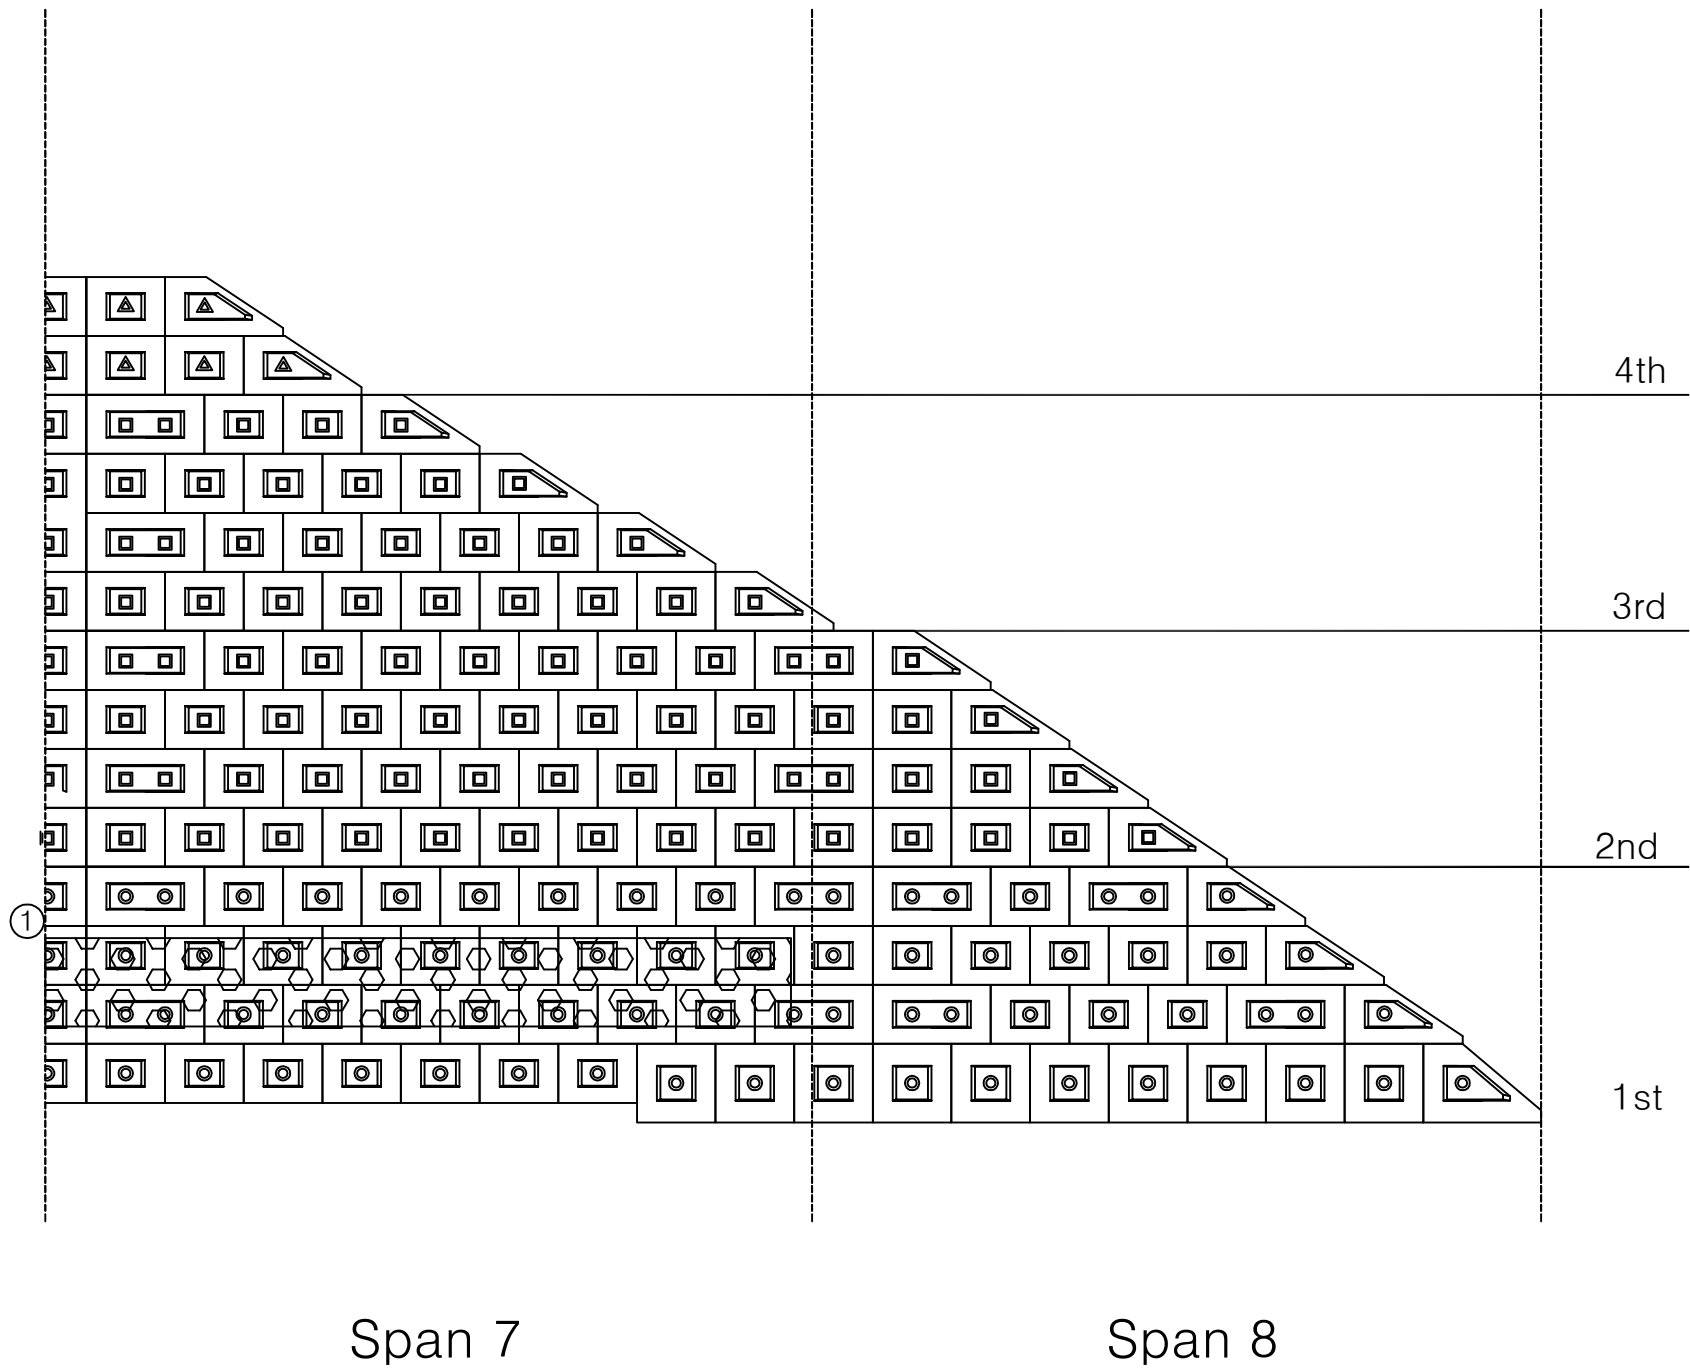


번호	손상내용	손상현황						비 고
		폭 (mm)	길이 (m)	너비 (m)	물량	단위	개소	
1	백태(표면열화)		20.0	2.0	40.00	m ²	1	신규
2								
3								
KEY PLAN

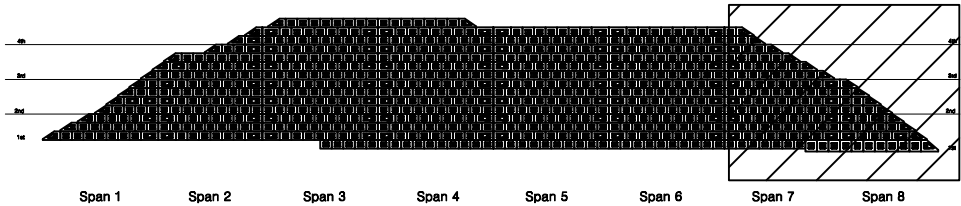

SECTION

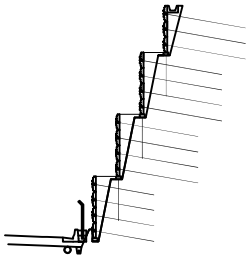

범례

콘 열	망상균열	재료분리
펀치, 공동	박리, 파손	열 화
누수, 체수	백 태	퇴적물
철근노출	침 하	그을음
부 식	좌굴, 변형	기 타

발 주 처	상주영천고속도로(주)
용 역 명	상주영천고속도로 시설물 정밀점검 용역
점 검 기 관	(주)명성엔지니어링
도 면 번 호	04