

상주영천고속도로 시설물 정밀점검 용역


외 관 조 사 망 도

패널식옹벽10

2019.12


(주)명성엔지니어링

손상물량표

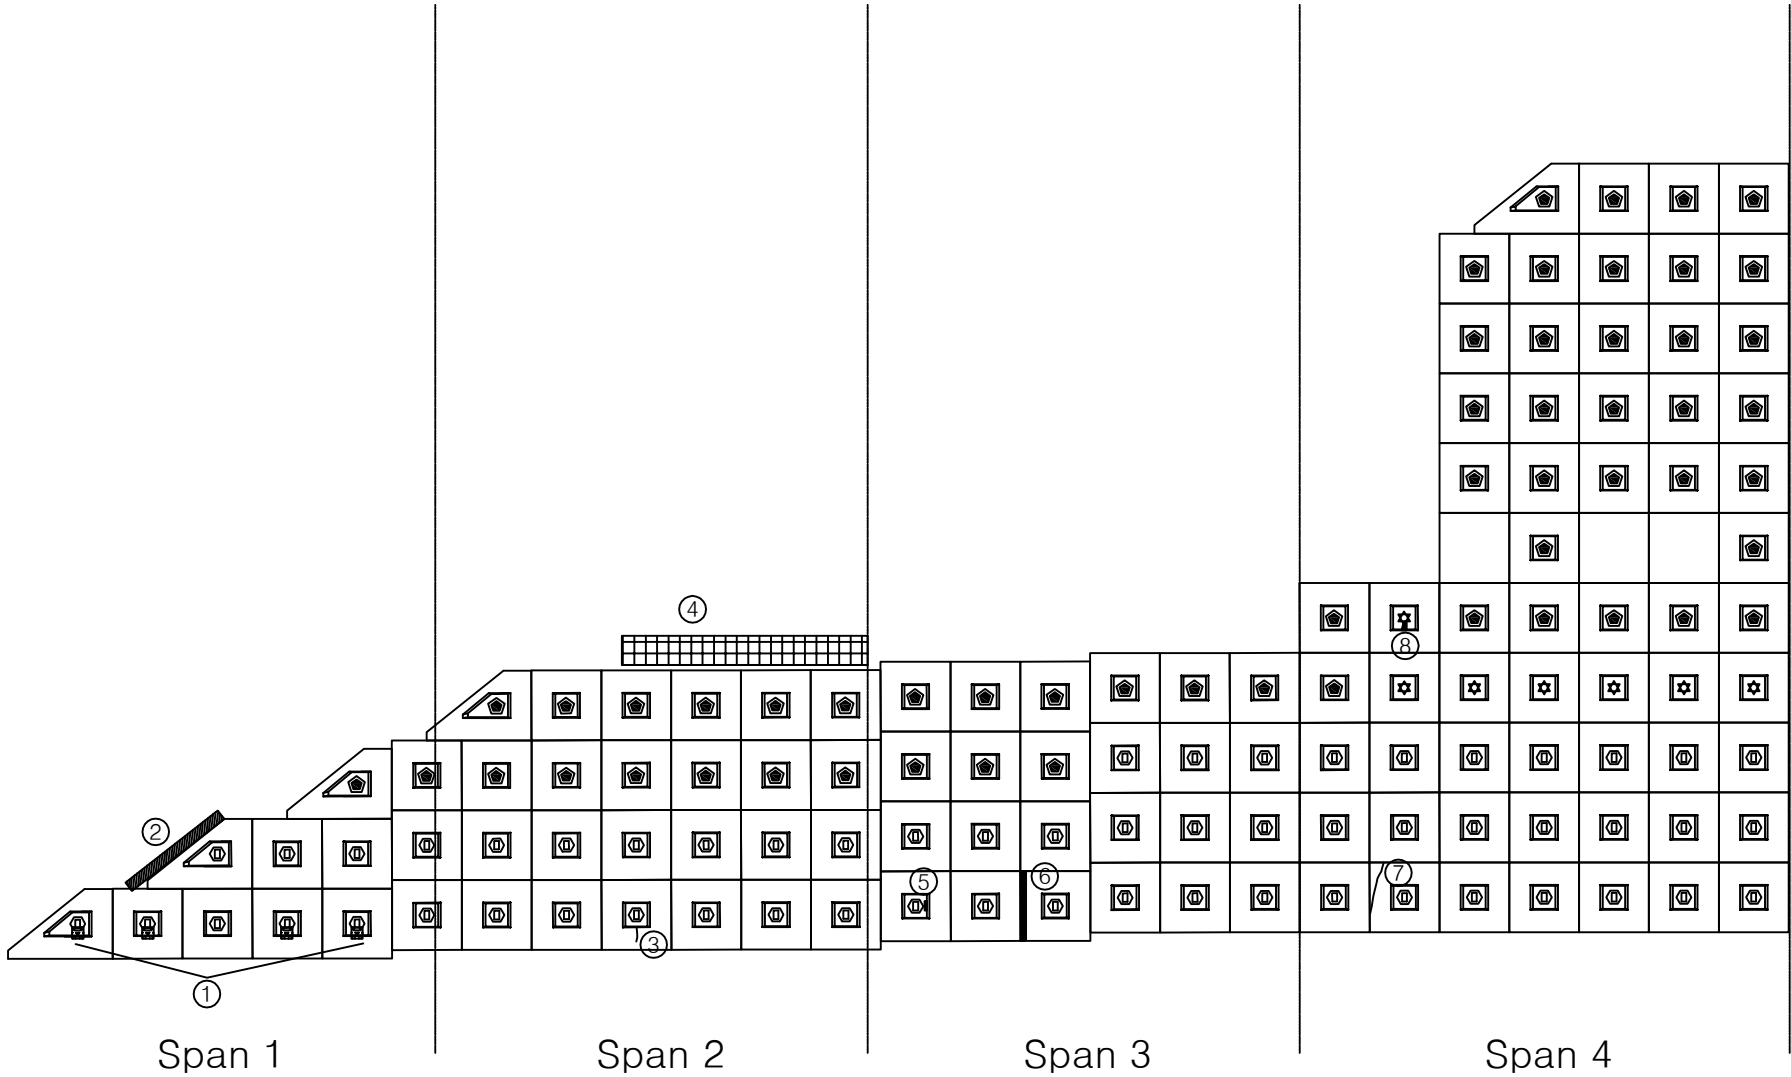


번호	손상내용	손상현황						비 고
		폭 (mm)	길이 (m)	너비 (m)	물량	단위	개소	
1	판넬 누수흔적				5.00	EA	5	신규
2	숏크리트 내부 토사유실		0.5	3.0	1.50	m³	1	신규
3	판넬 균열	0.2	1.0		1.00	m	1	신규
4	숏크리트 들뜸		7.0	2.5	17.50	m³	1	신규
5	판넬 파손		0.1	0.3	0.03	m³	1	신규
6	판넬 파손		0.2	2.0	0.40	m³	1	신규
7	판넬 균열	0.3	2.0		2.00	m	1	신규
8	판넬 파손(누수)		0.3	0.5	0.15	m³	1	신규
9								
10								
KEY PLAN

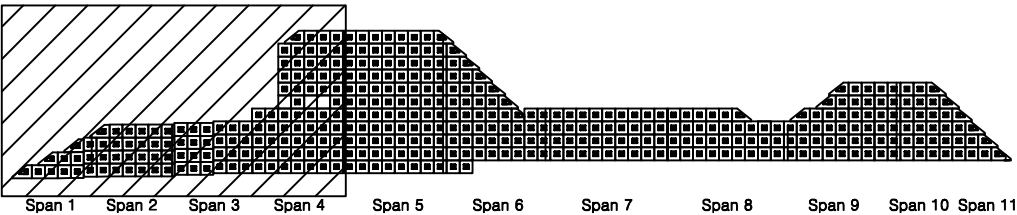

SECTION

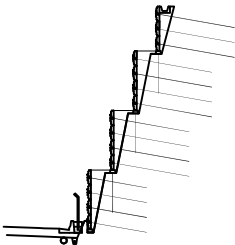


범례

균열	망상균열	재료분리
펀치, 공동	박리, 파손	열화
누수, 체수	백태	퇴적물
철근노출	침하	그을음
부식	좌굴, 변형	기타


발주처	상주영천고속도로(주)
용역명	상주영천고속도로 시설물 정밀점검 용역
점검기관	(주)명성엔지니어링
도면번호	01

손상물량표

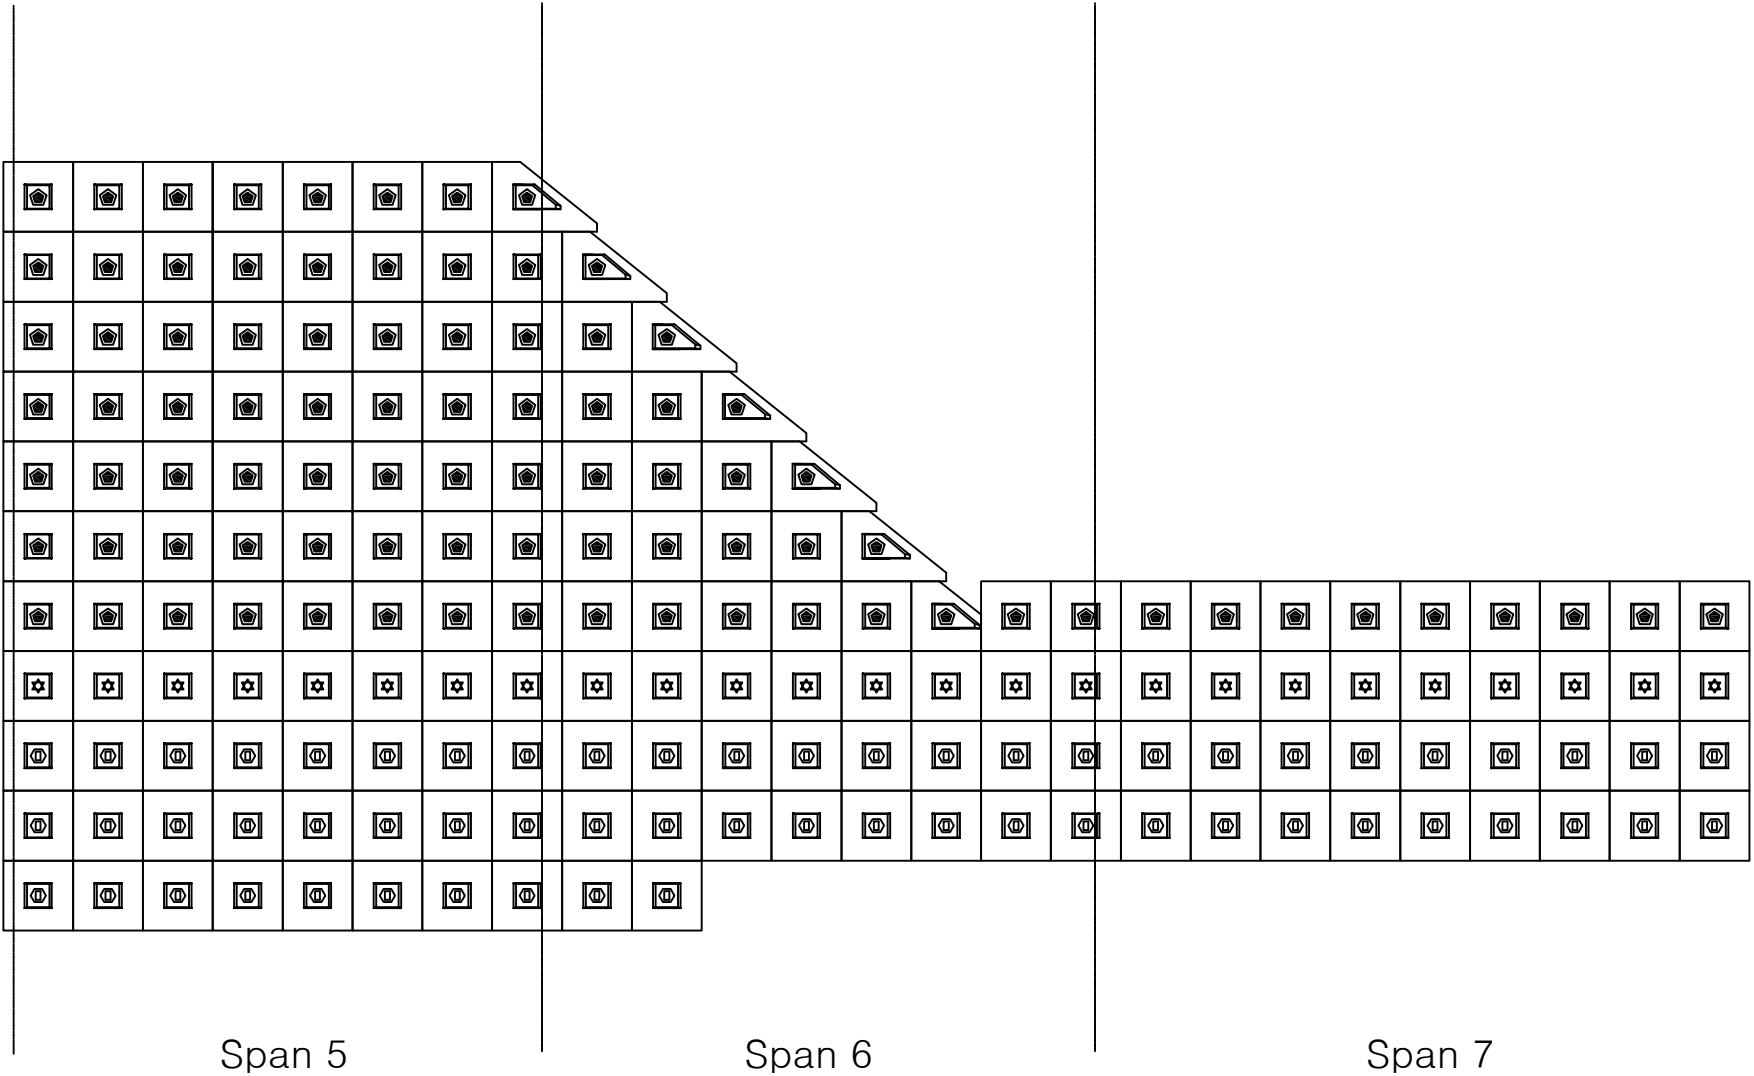


번호	손상내용	손상현황						비고
		폭 (mm)	길이 (m)	너비 (m)	물량	단위	개소	
1								
2								
KEY PLAN

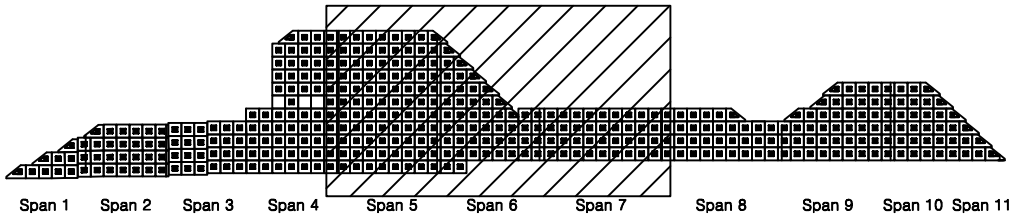

SECTION

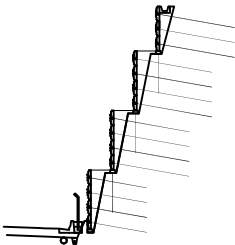


범례

균열	망상균열	재료분리
편치, 공동	박리, 파손	열화
누수, 체수	백태	퇴적물
철근노출	침하	그늘음
부식	좌굴, 변형	기타

발주처	상주영천고속도로(주)
용역명	상주영천고속도로 시설물 정밀점검 용역
점검기관	(주)명성엔지니어링
도면번호	02

손 상 물 량 표

번호	손상내용	손상현황						비 고
		폭 (mm)	길이 (m)	너비 (m)	물량	단위	개소	
1	판넬 균열	0.2	2.0		2.00	m	1	신규
2	판넬 파손		0.3	0.3	0.09	m²	1	신규
3								
4								
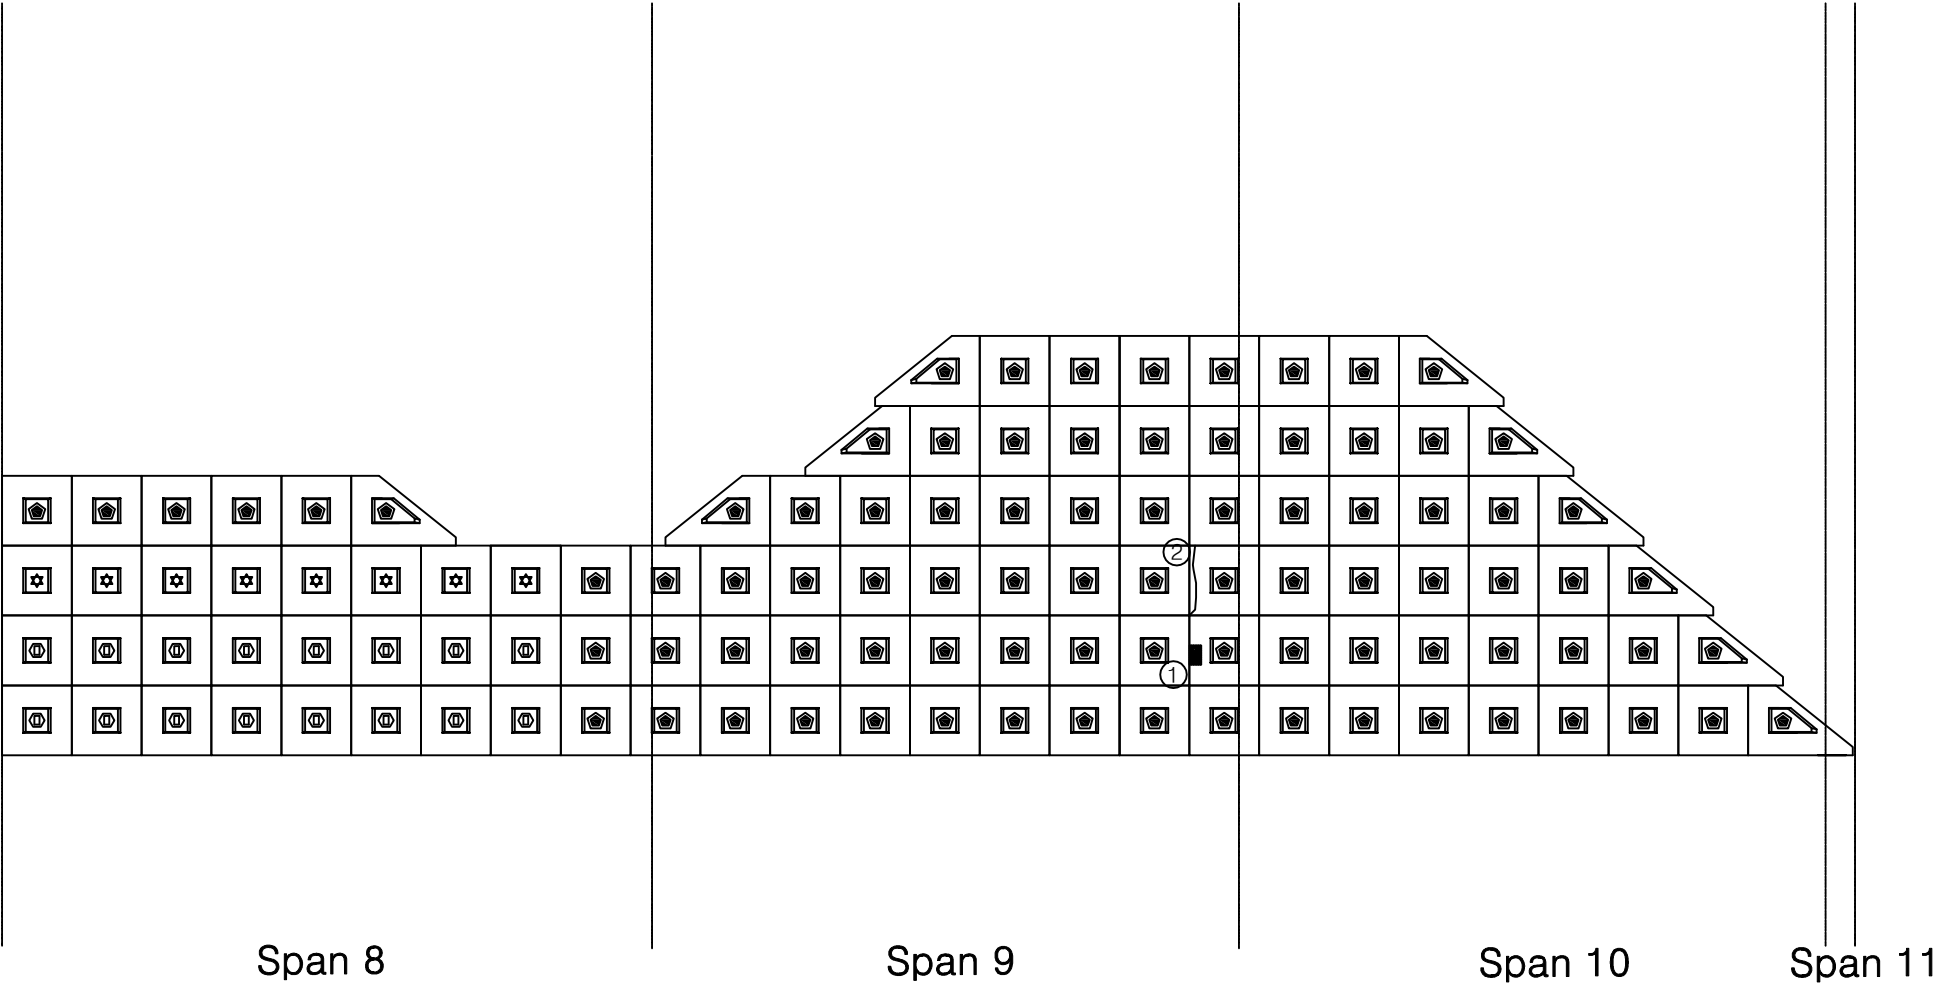

KEY PLAN

SECTION

범례

균열	망상균열	재료분리
펀치, 공동	박리, 파손	열화
누수, 체수	백태	퇴적물
철근노출	침하	그늘음
부식	좌굴, 변형	기타

발주처

상주영천고속도로(주)

용역명

상주영천고속도로 시설물 정밀점검 용역

점검기관

(주)명성엔지니어링

도면번호

03